



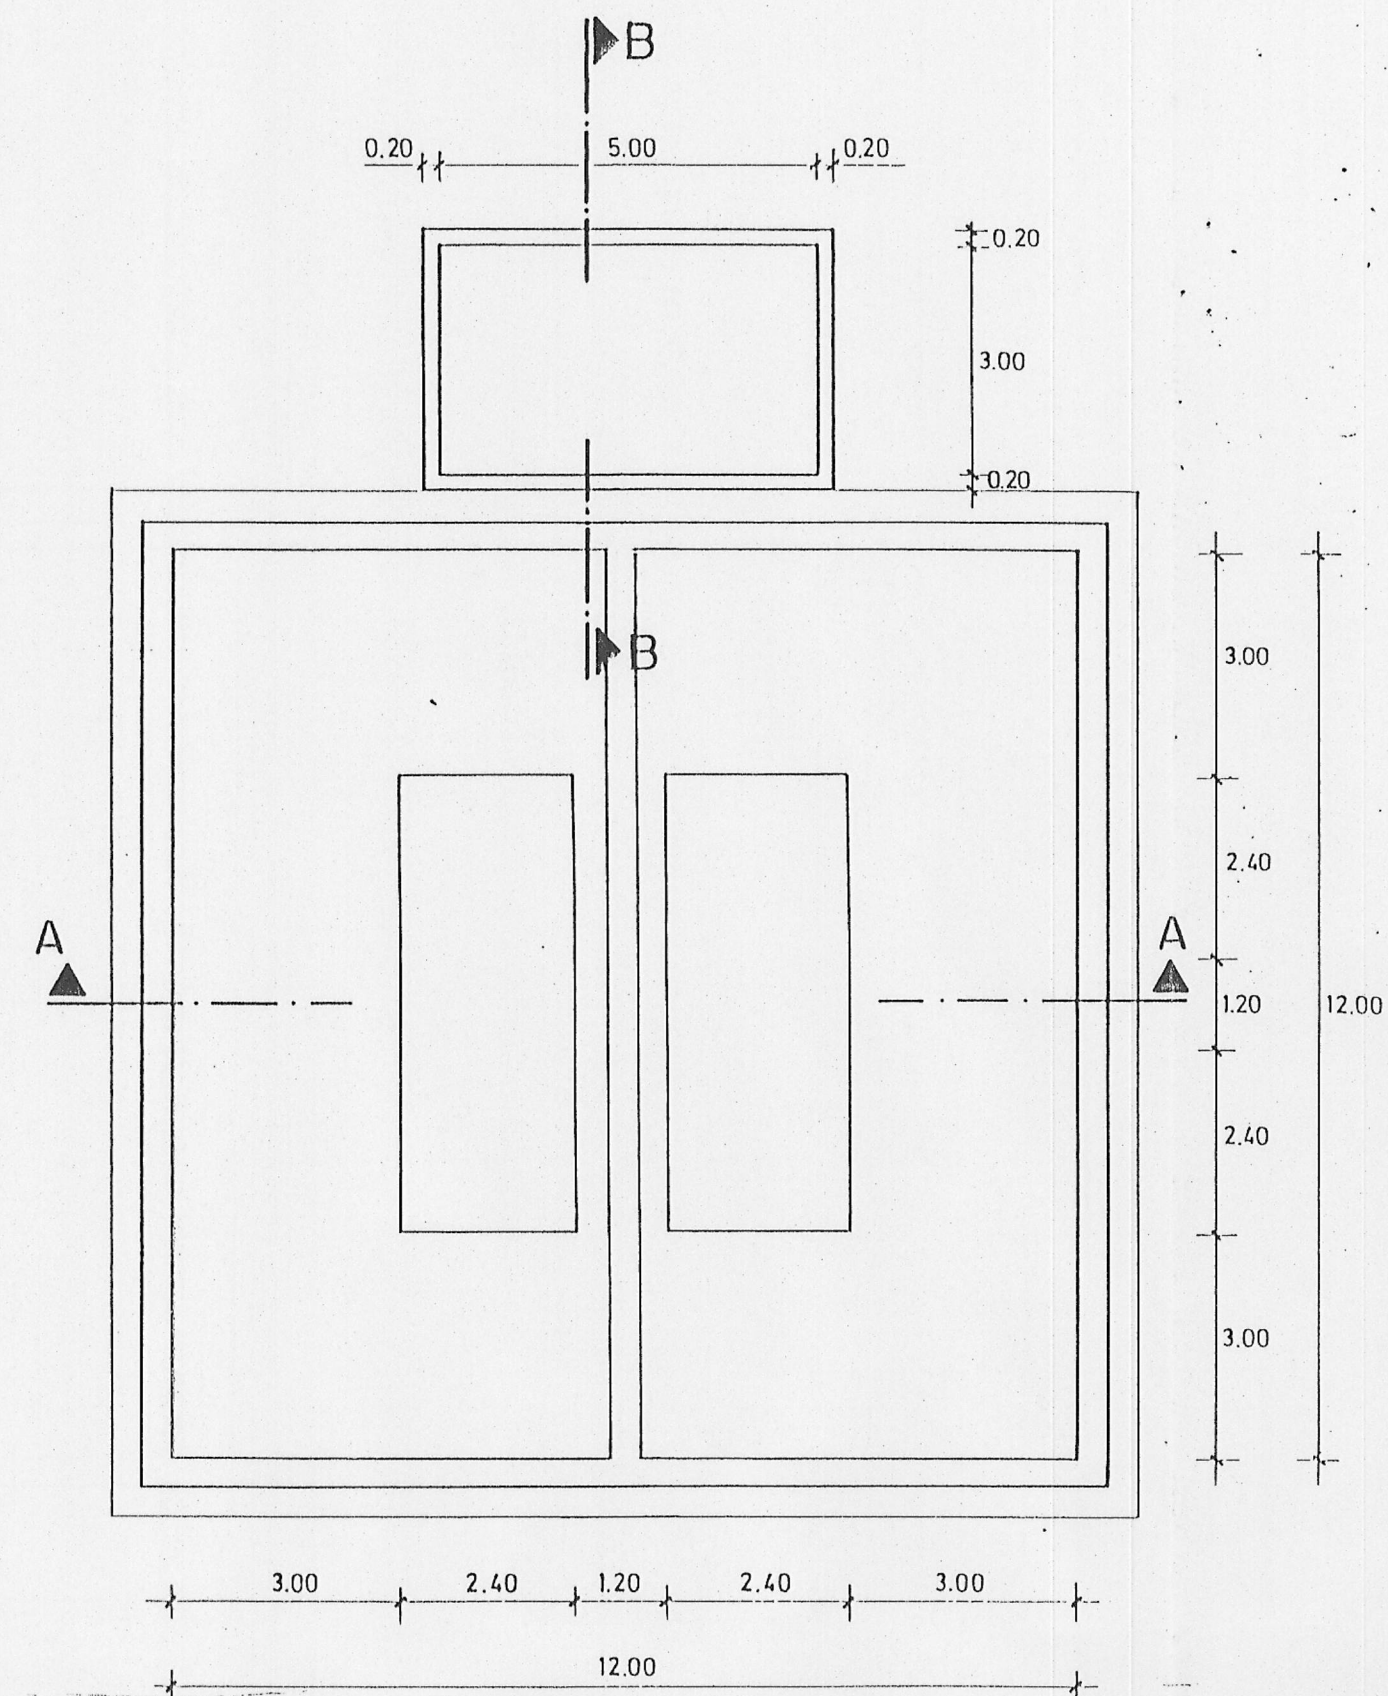


PLANTA DE CIMENTACION
ESCALA 1:100

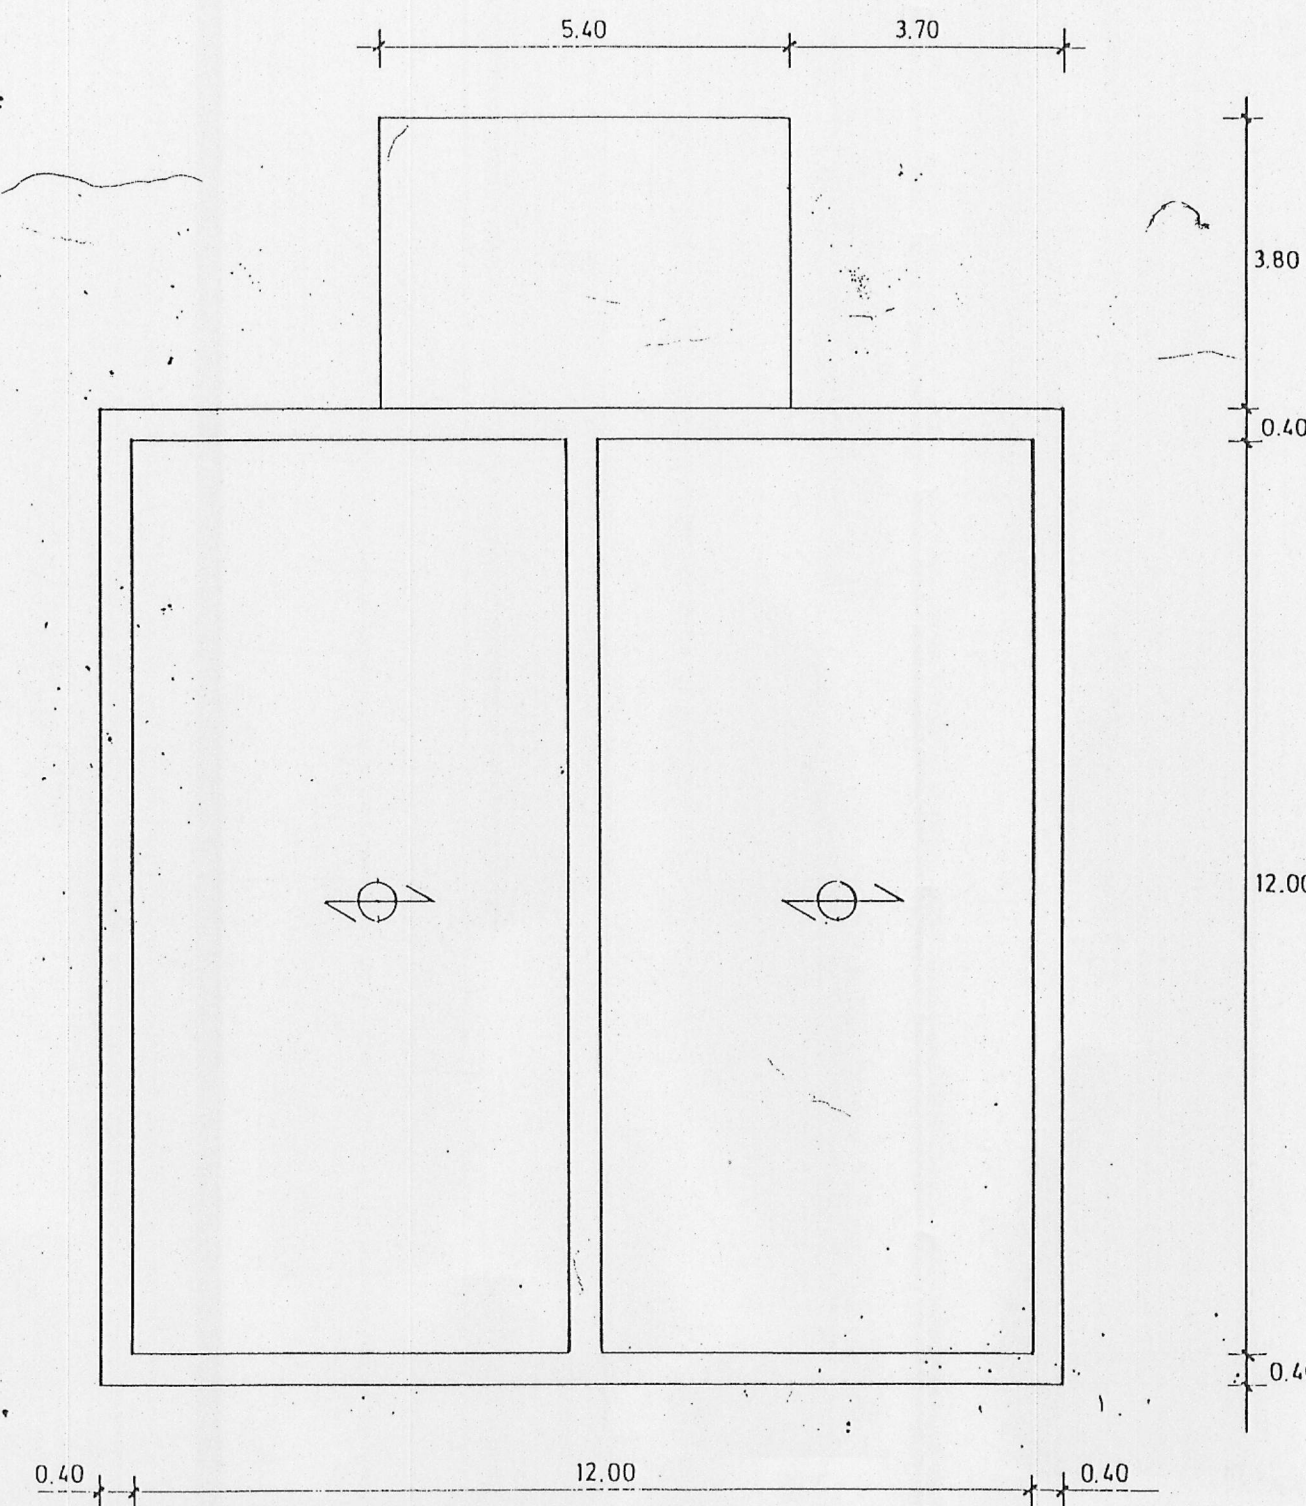


PLANTA DE FORJADOS
ESCALA 1:100



PLANTA
ESCALA 1:500

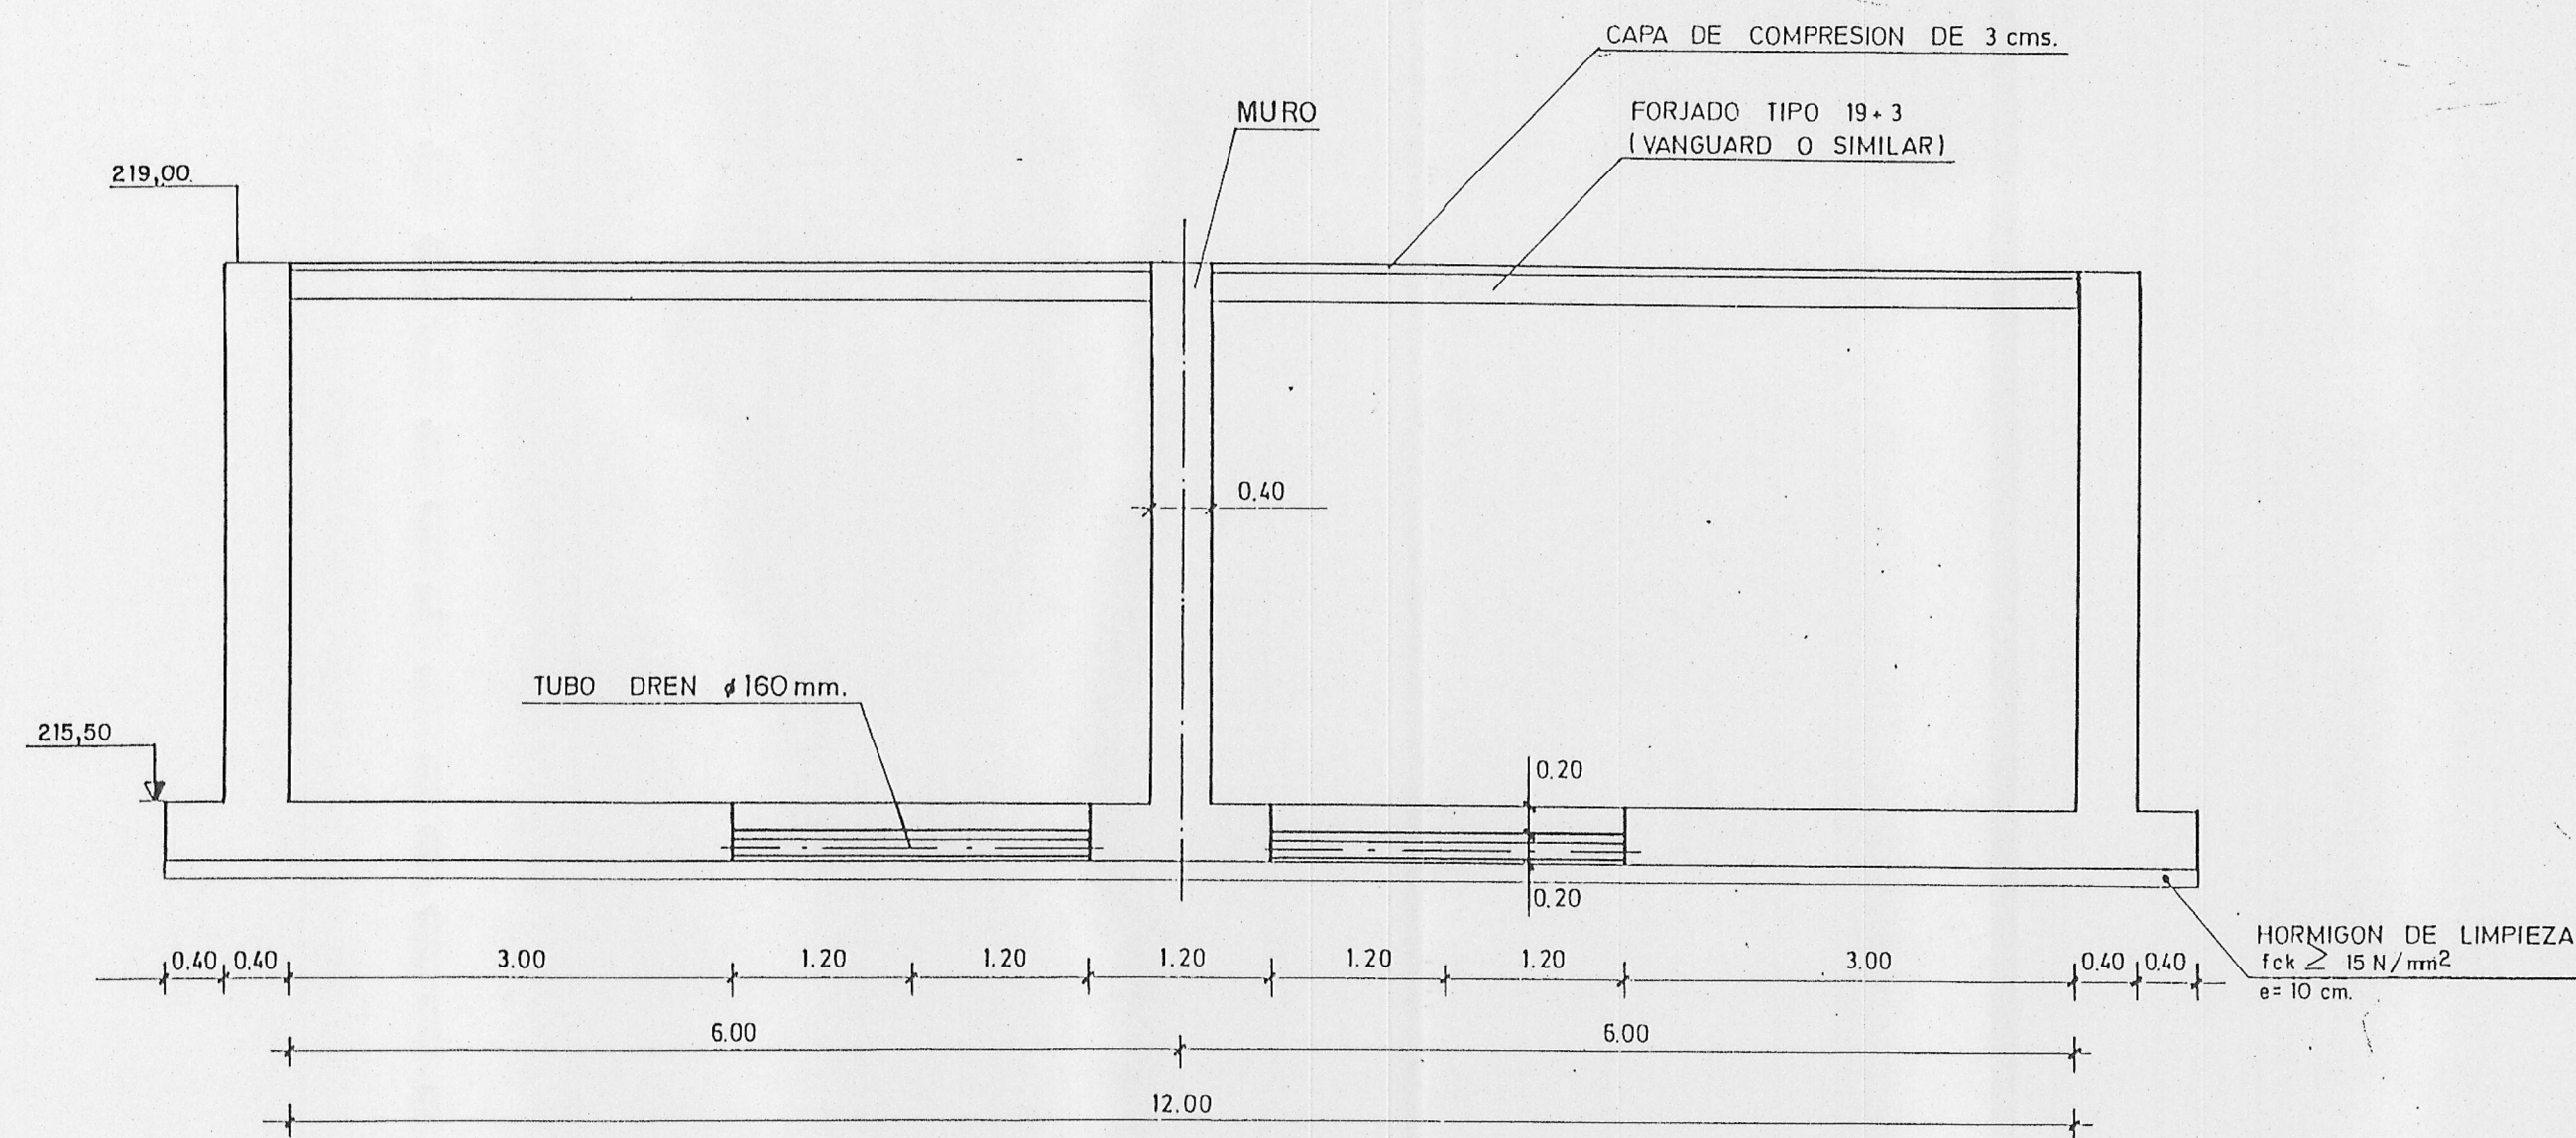

SECCION A-A
ESCALA 1:50

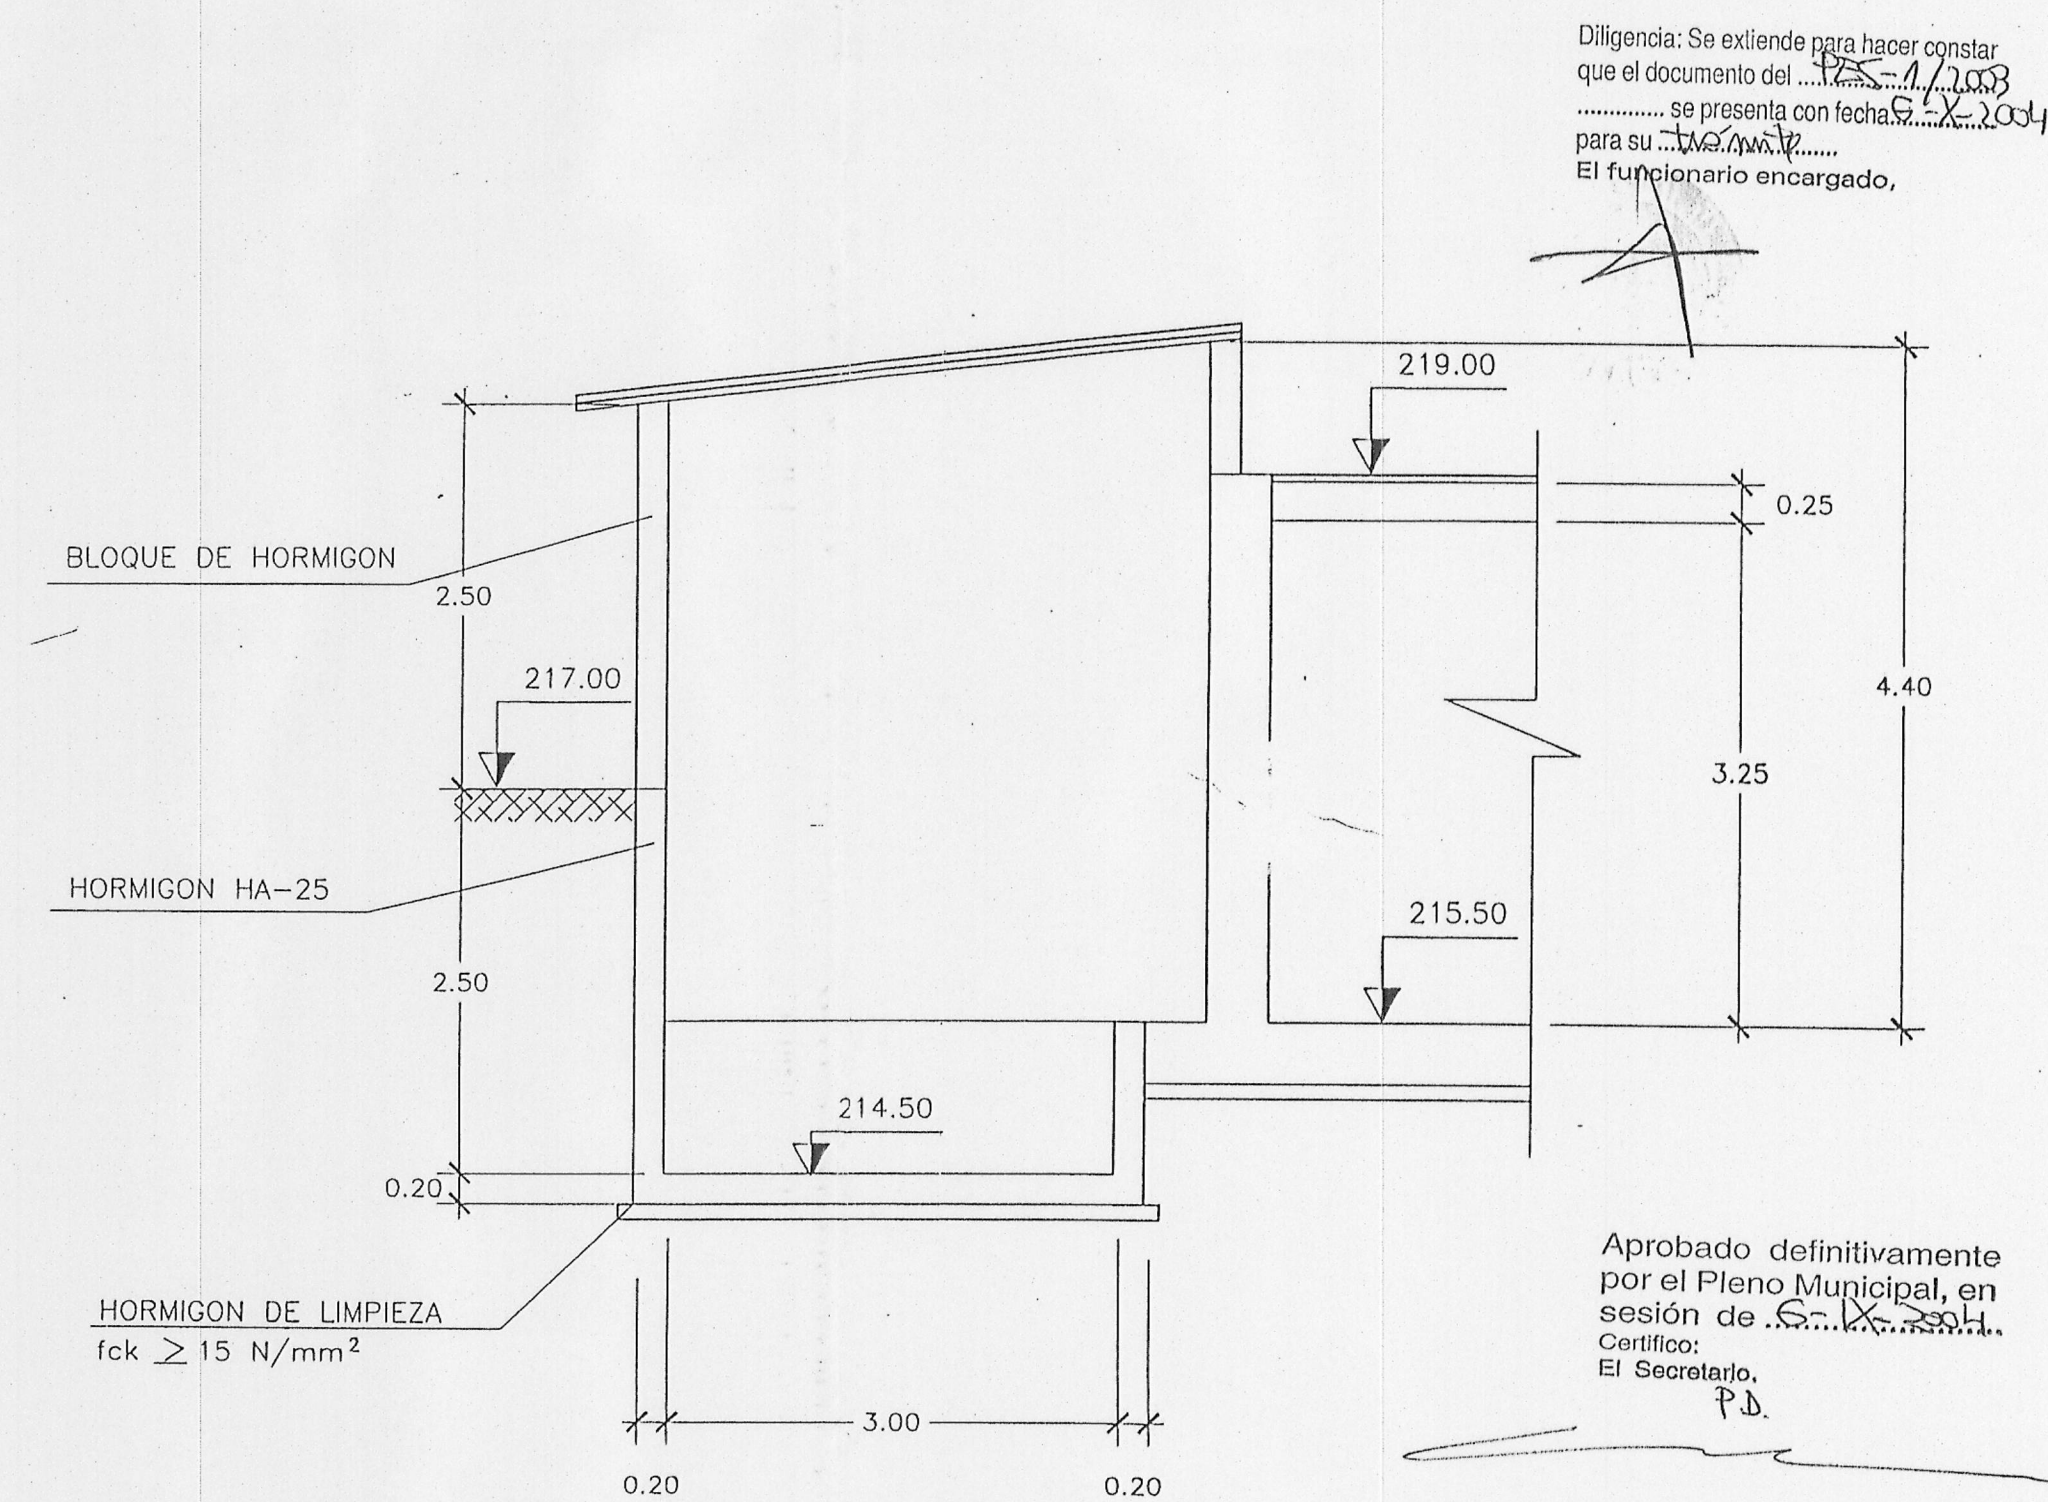

SECCION B-B
ESCALA 1:25

Diligencia: Se extiende para hacer constar que el documento del ... se presenta con fecha ... para su ... El funcionario encargado,

Aprobado definitivamente por el Pleno Municipal, en sesión de ... Certifico: El Secretario,



Excmo. Ayuntamiento de La Coruña

DIRECTOR DEL PROYECTO:
ENRIQUE MITCHELL ESCLUSA

CONSULTOR:
CISA
CONSULTING E INGENIERIA III, S.A.

EL INGENIERO
AUTOR DEL PROYECTO:
PAIPELO ABILAR CAVANILLAS

ESCALAS:
VARIAS
ORIGINAL | A-1 | GRAFICA

TITULO DEL PROYECTO:
PLAN ESPECIAL DE MEJORA DE INFRAESTRUCTURAS
DEL AREA A.P.R. C17.01 (ZONA BREOGAN)

CLAVE:
FECHA:
AGOSTO 2.000

SUSTITUYE A:
SUSTITUIDO POR:

TITULO DEL PLANO:
DEPOSITO A COTA 217
EMPLAZAMIENTO Y GEOMETRIA

Nº PLANO: 3.2.1
HOJA 1 DE 1