



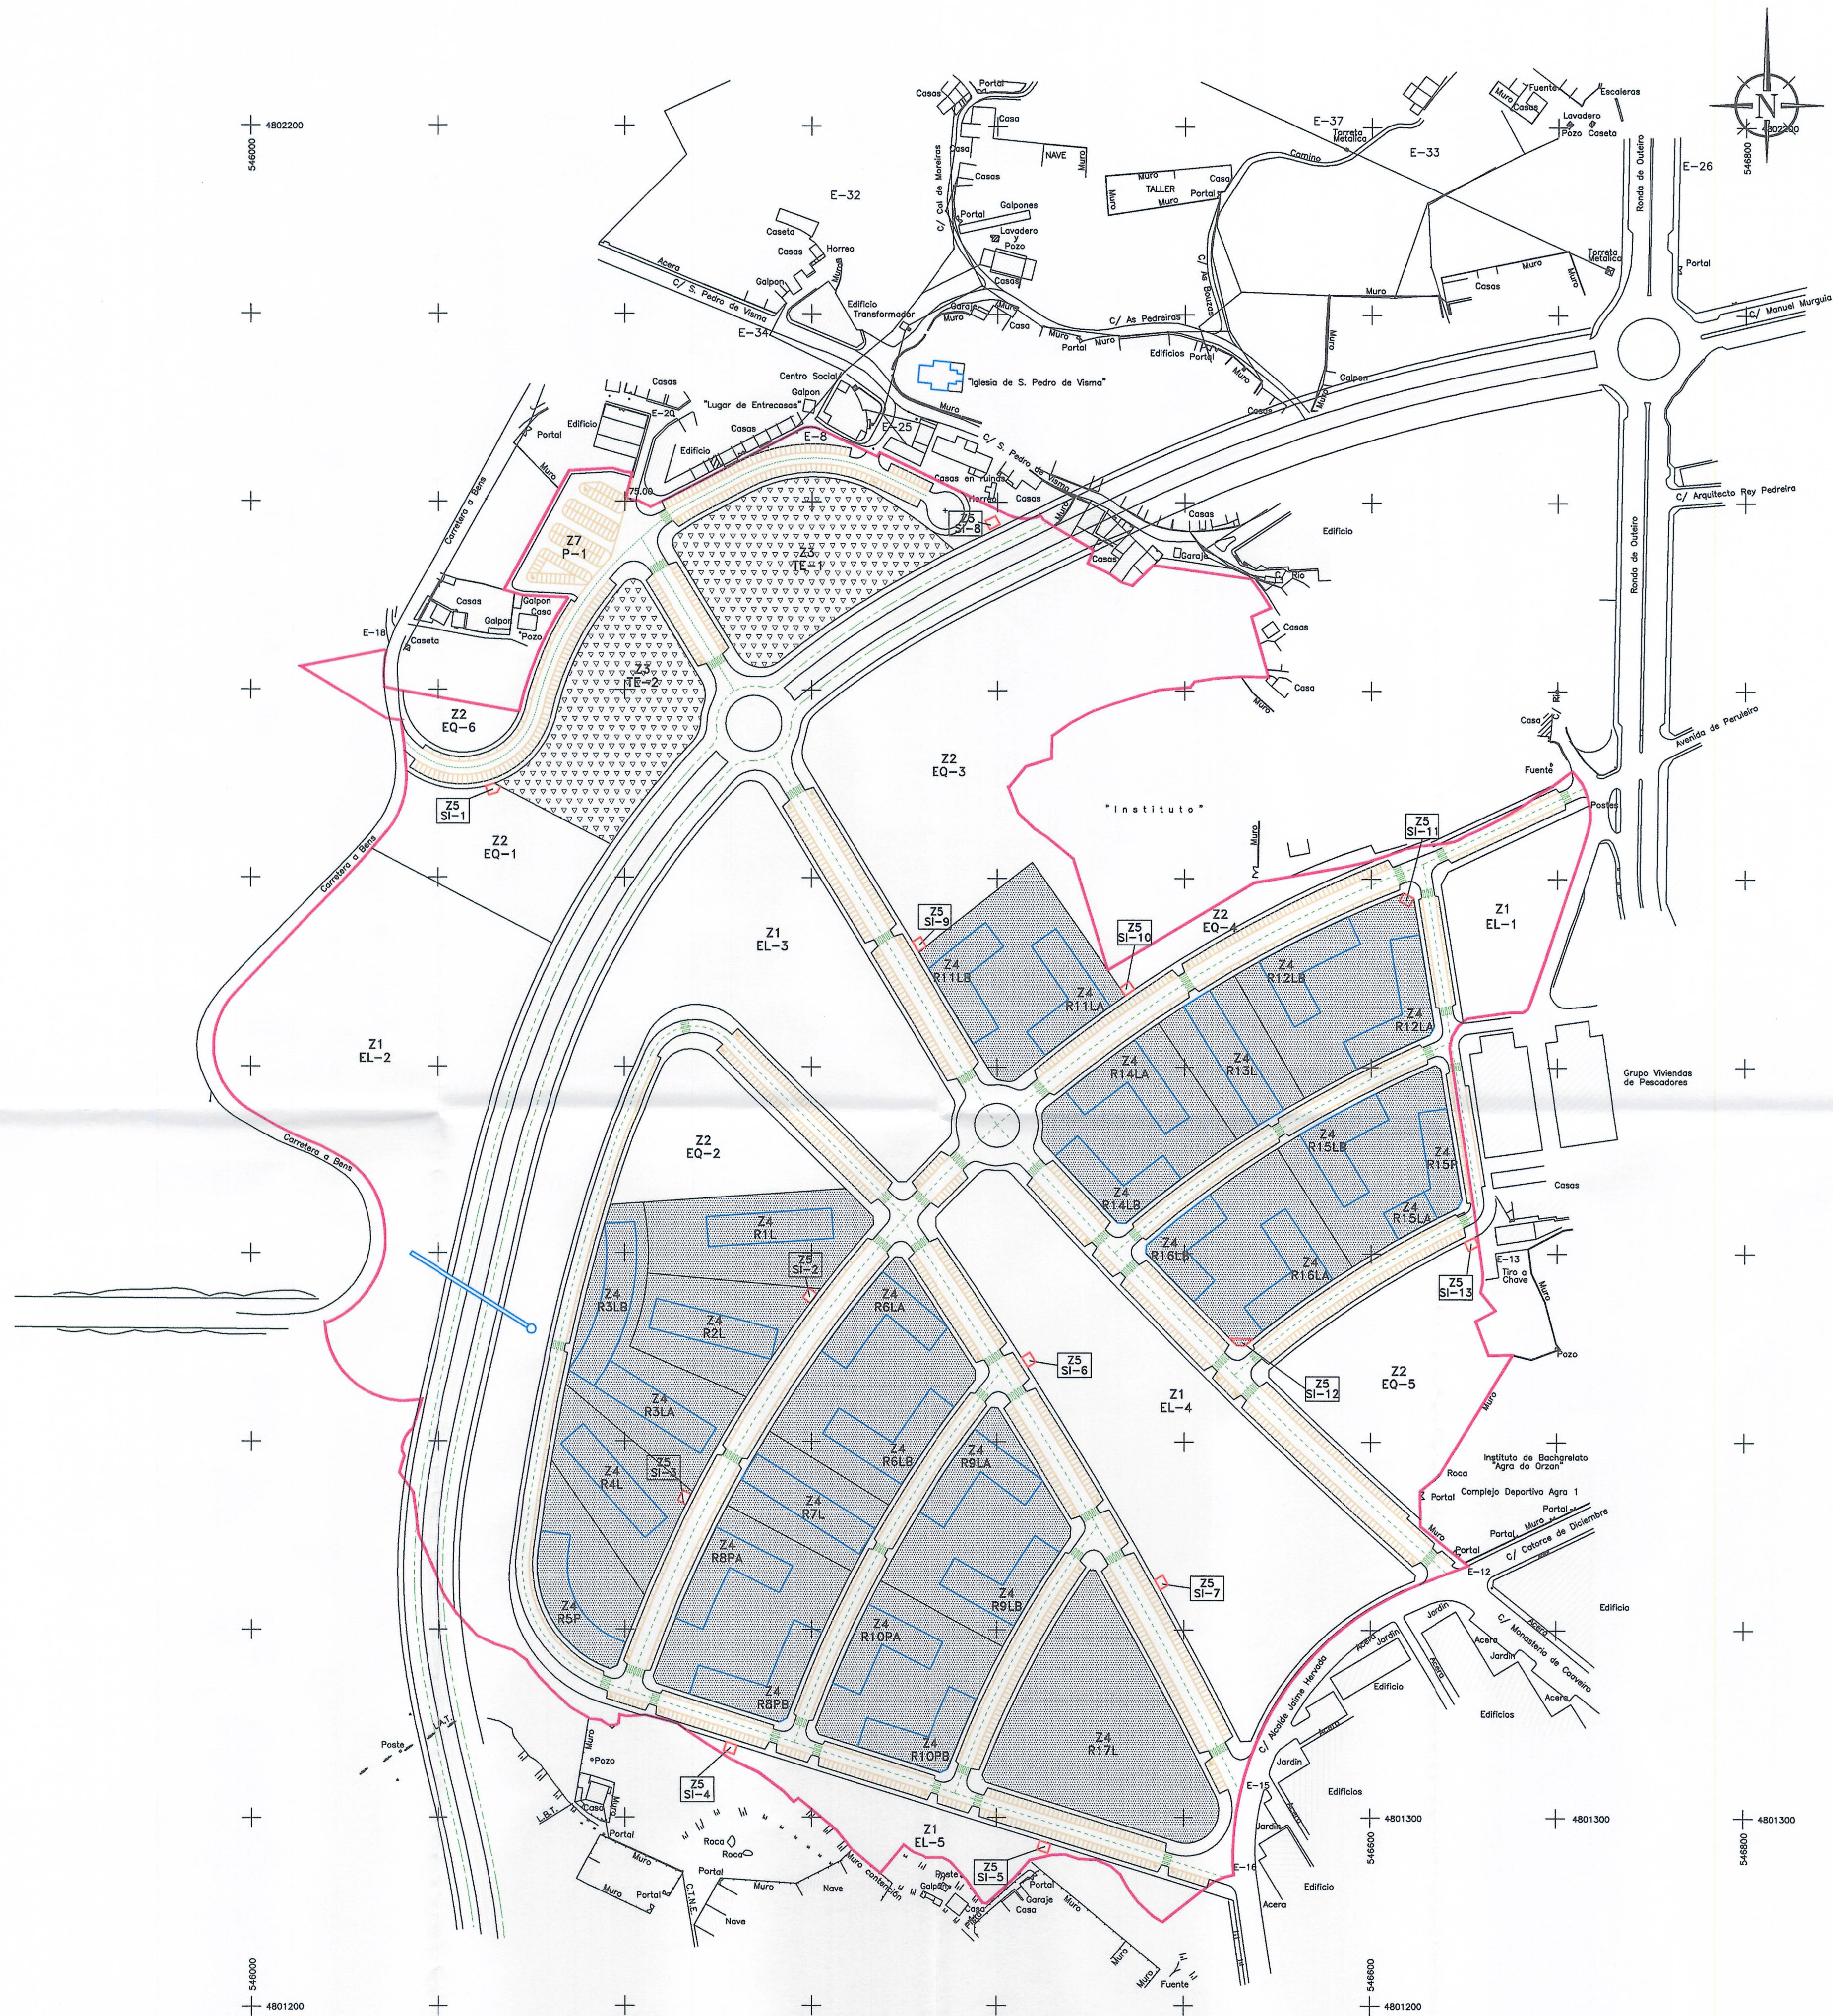

ZONA	SUPERFICIE ZONA (m ²)	BLOQUE	SUPERFICIE OCUPACIÓN PLANTA BAJA (m ²)	EDIFICABILIDAD RESIDENCIAL Régimen Libre MÁXIMA (m ²)	EDIFICABILIDAD RESIDENCIAL Régimen Protección MÁXIMA (m ²)	EDIFICABILIDAD TERCIARIA - OTROS USOS TOTAL MÁXIMA (m ²)	NÚMERO DE VIVIENDAS MÁXIMO
Z2 TE-1	8.749					35.520	
Z2 TE-2	7.534					32.212	
Z4 R-1	5.103	R1L	1.072	10.888		4.221	128
Z4 R-2	4.035	R2L	1.072	9.480		3.843	113
Z4 R-3	6.018	R3LA	1.073	9.009		3.705	108
		R3LB	1.394	7.454		3.509	99
Z4 R-4	3.819	R4L	1.072	8.999		3.702	108
Z4 R-5	3.008	R5P	1.315		11.205	4.592	142
Z4 R-6	7.587	R6LA	1.327	10.838		4.429	127
		R6LB	1.381	10.452		4.401	125
Z4 R-7	3.228	R7L	1.189	13.888		5.301	168
Z4 R-8	7.175	R8PA	1.315		10.855	4.488	138
		R8PB	1.453		11.405	4.774	144
Z4 R-9	6.946	R9LA	1.313	11.372		4.842	138
		R9LB	1.226	9.756		4.070	117
Z4 R-10	6.123	R10PA	1.203		9.932	4.103	128
		R10PB	1.258		10.049	4.187	127
Z4 R-11	6.810	R11LA	1.247	10.825		4.324	129
		R11LB	1.145	9.880		3.988	116
Z4 R-12	6.849	R12LA	1.384	11.372		4.704	139
		R12LB	1.216	9.710		4.046	116
Z4 R-13	3.393	R13L	1.199	12.708		4.892	153
Z4 R-14	6.187	R14LA	1.285	11.425		4.834	137
		R14LB	1.245	9.224		3.922	111
Z4 R-15	6.251	R15P	909		7.870	3.151	97
		R15LA	388	3.003		1.291	38
		R15LB	1.203	9.514		3.975	114
Z4 R-16	6.138	R16LA	1.228	11.010		4.458	132
		R16LB	1.085	8.454		3.854	113
Z4 R-17	9.755	R17L		23.348		17.499	304
TOTALES	116.604		32.174	234.646	61.116	186.443	3.595

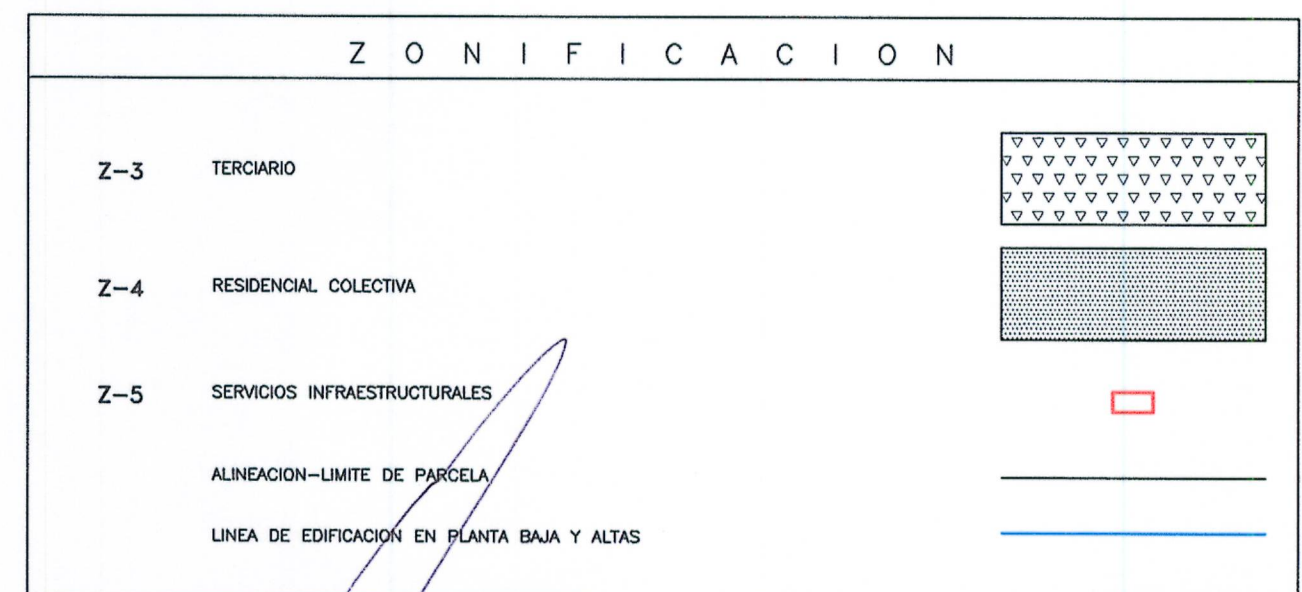

Aprobado por el Pleno Municipal en sesión de 14 ABR. 2005
 Certifico:
 El Secretario

Diligencia: Se extiende para hacer constar que el documento de MPP 1/2004, se presenta con fecha 22 de marzo de 2005, para su aprobación definitiva.
 El funcionario encargado,

JOSE B. MIYAR CARIDAD, JOSE M. VAZQUEZ GARCIA-ARQUITECTOS		CARPETA: 970-FEBRERO-2.005		PLANO N°
AYUNTAMIENTO DE LA CÓRPUA		ARCHIVO: PLANOS-2000		PO-17
SECTOR S. Uble- S-2		FECHA: MARZO 2.005		
SAN PEDRO DE VISMA		ESCALA: 1:2000		
PROMOTOR: COMISION GESTORA DE LA JUNTA DE COMPENSACION DEL POLIGONO DE SAN PEDRO DE VISMA		LOS ARQUITECTOS		
PLANO DE ORDENACION ORDENACION DE LA EDIFICACION PRIVADA (PLANTA)				