
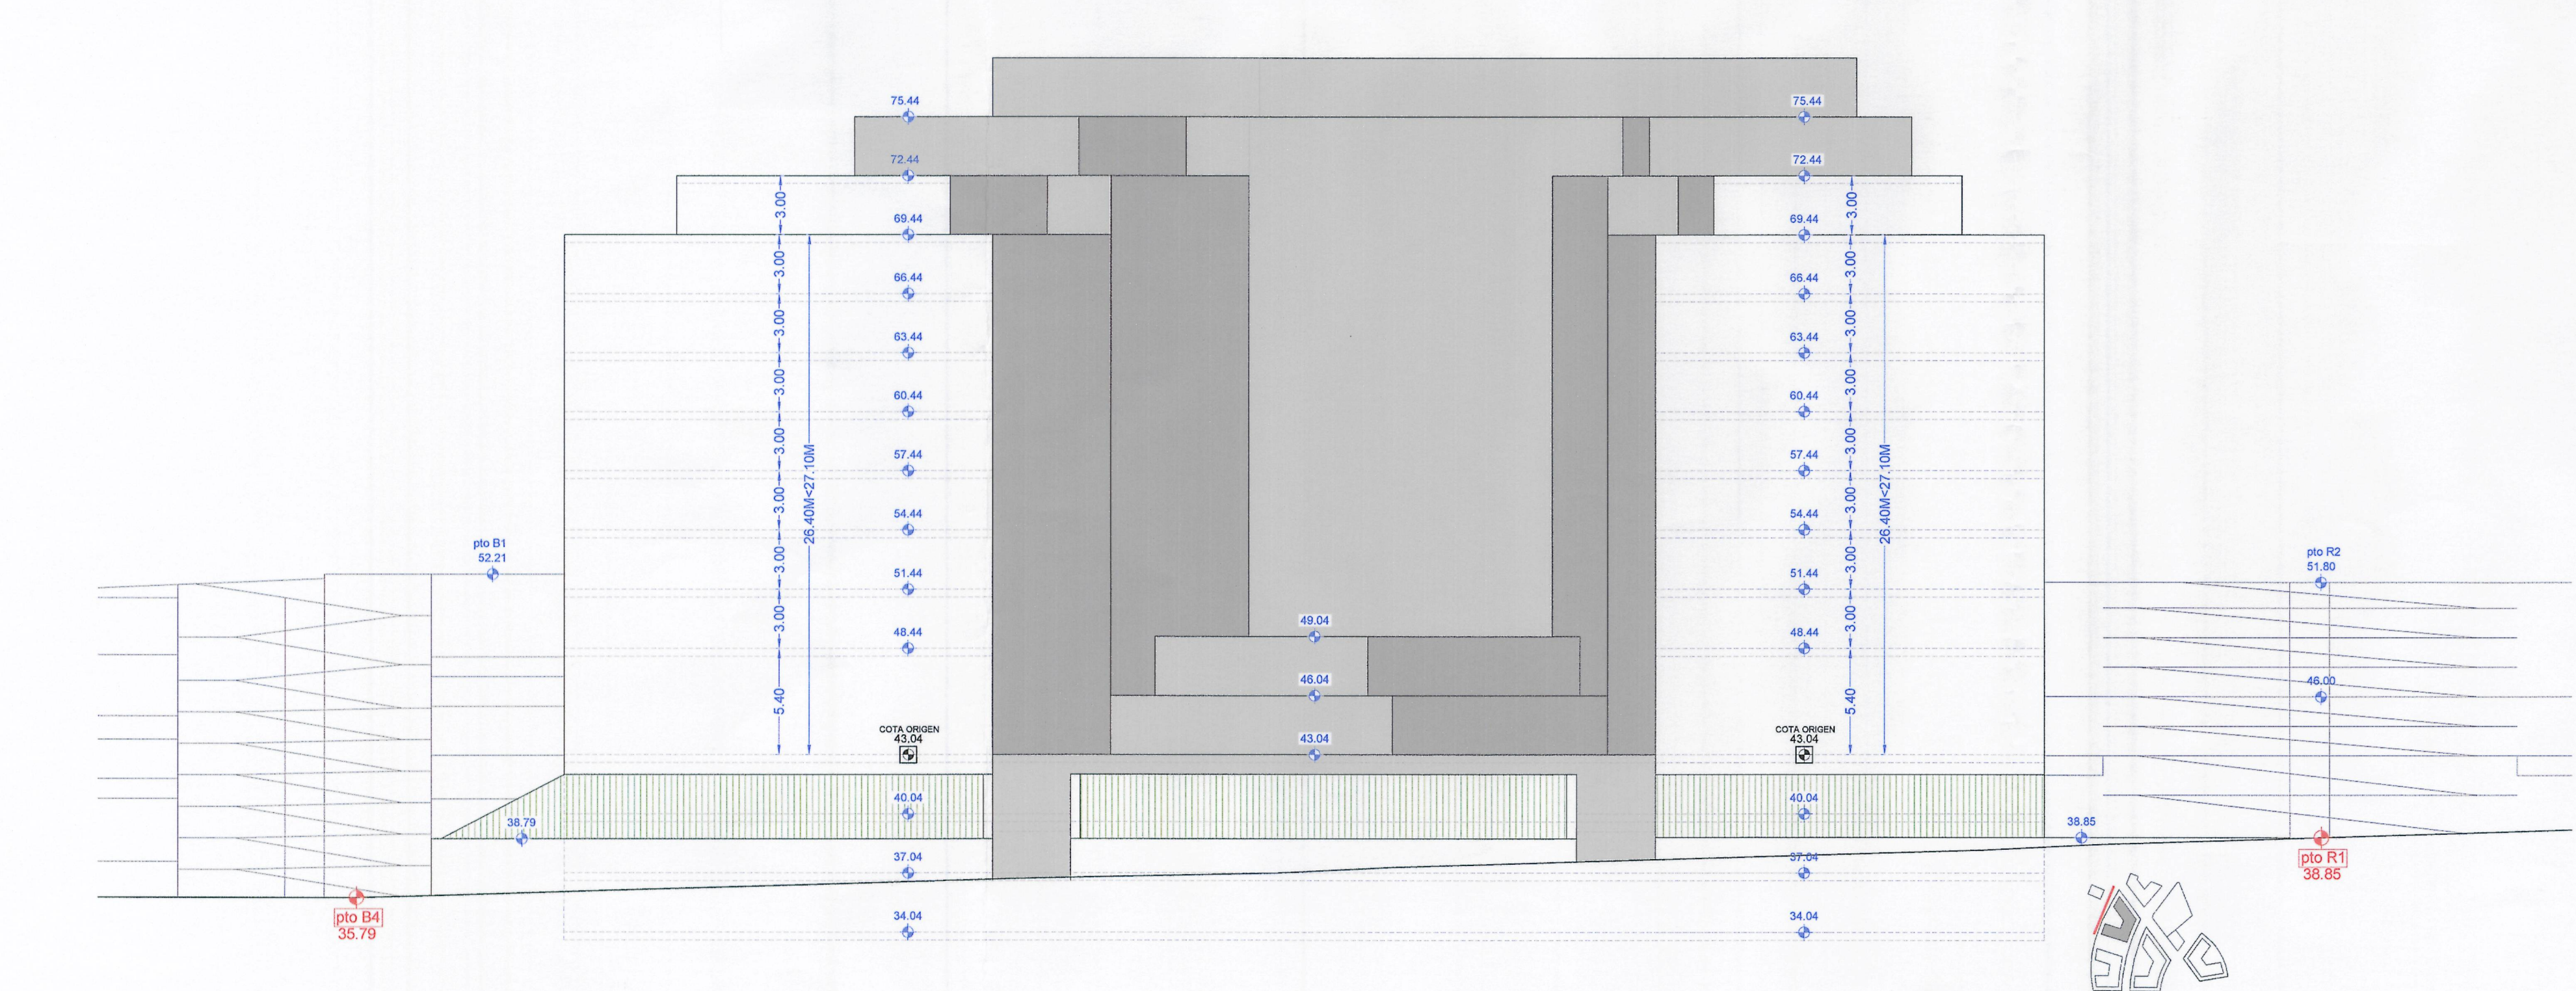
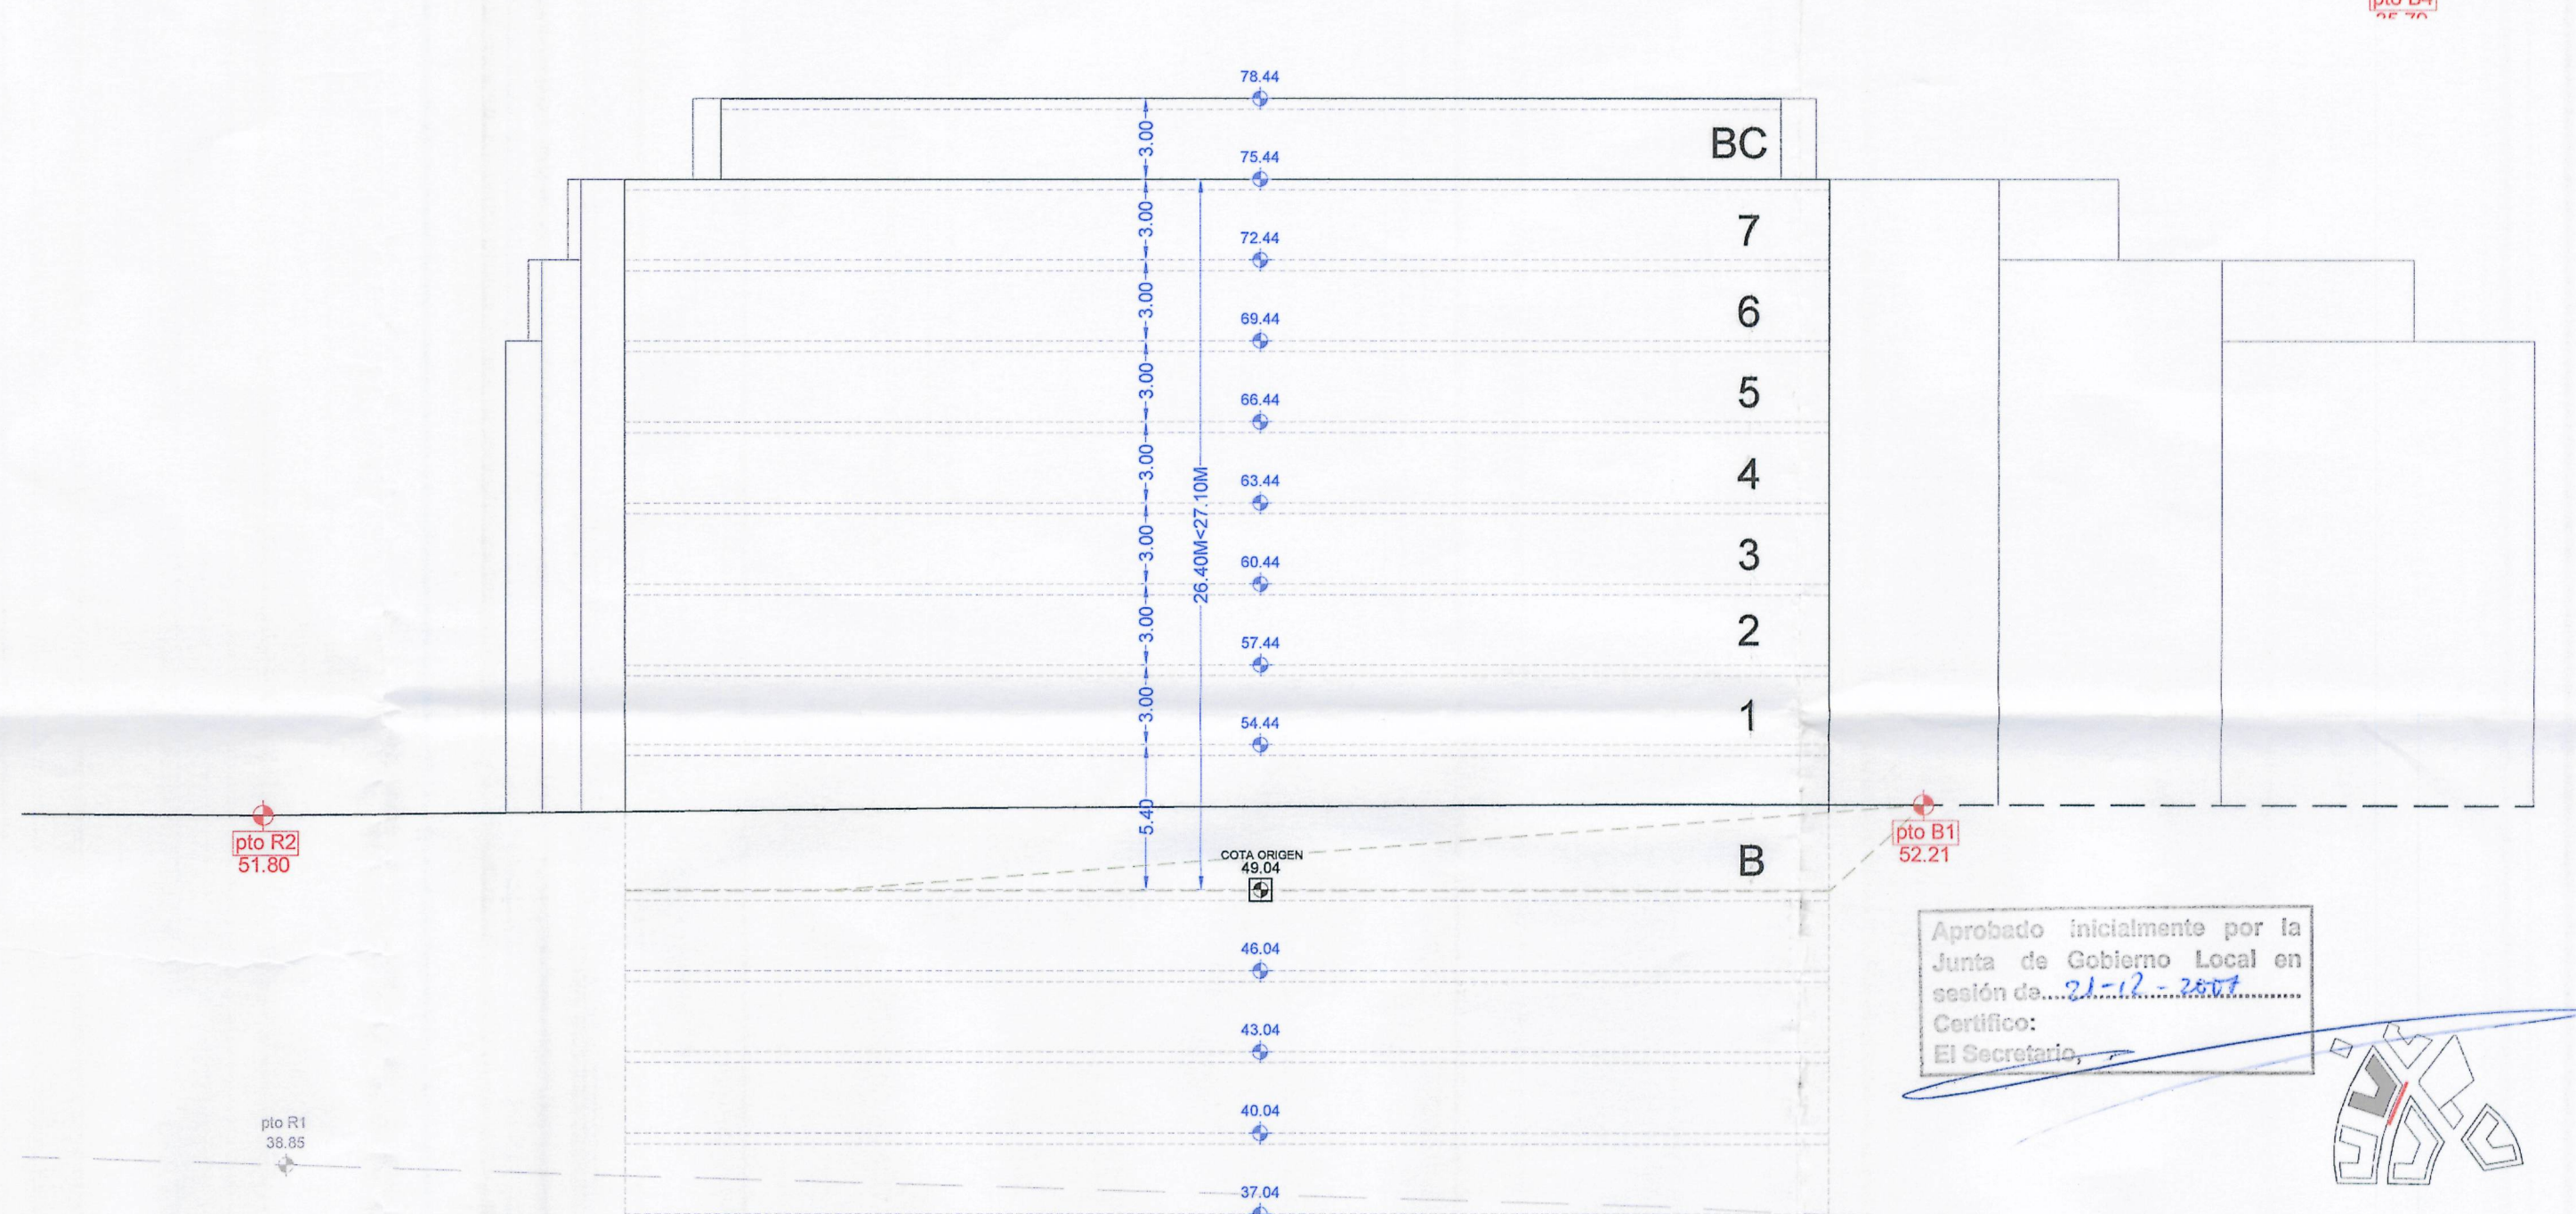
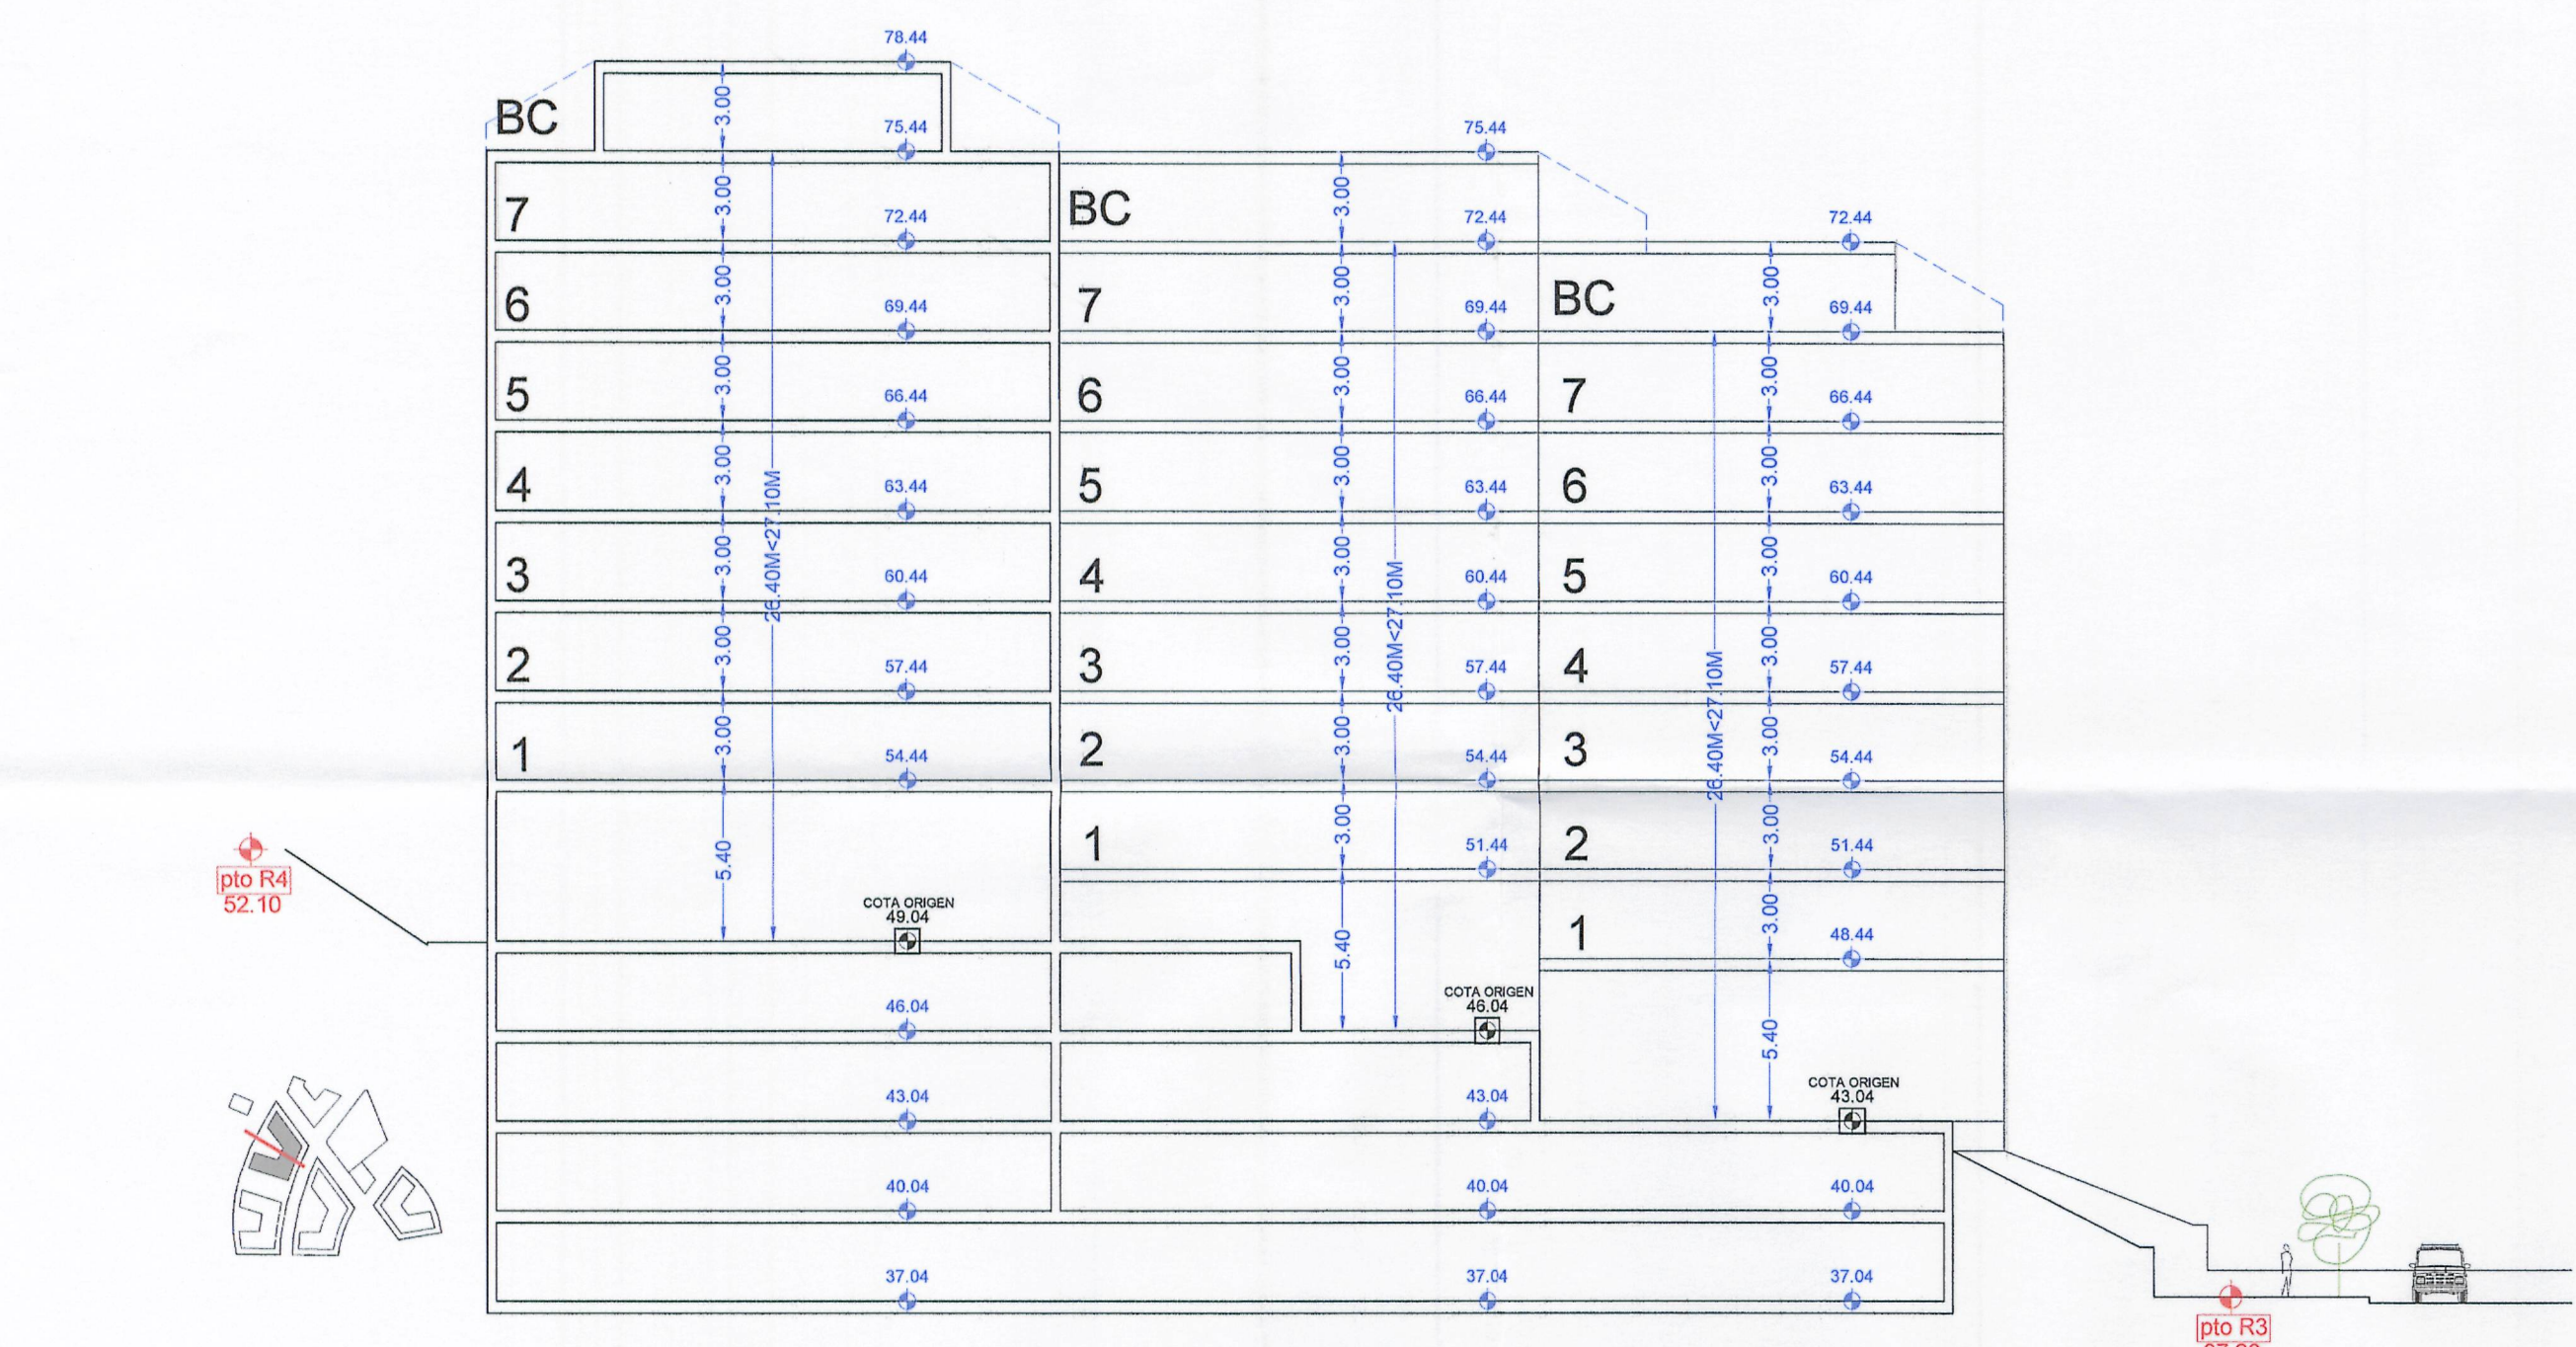
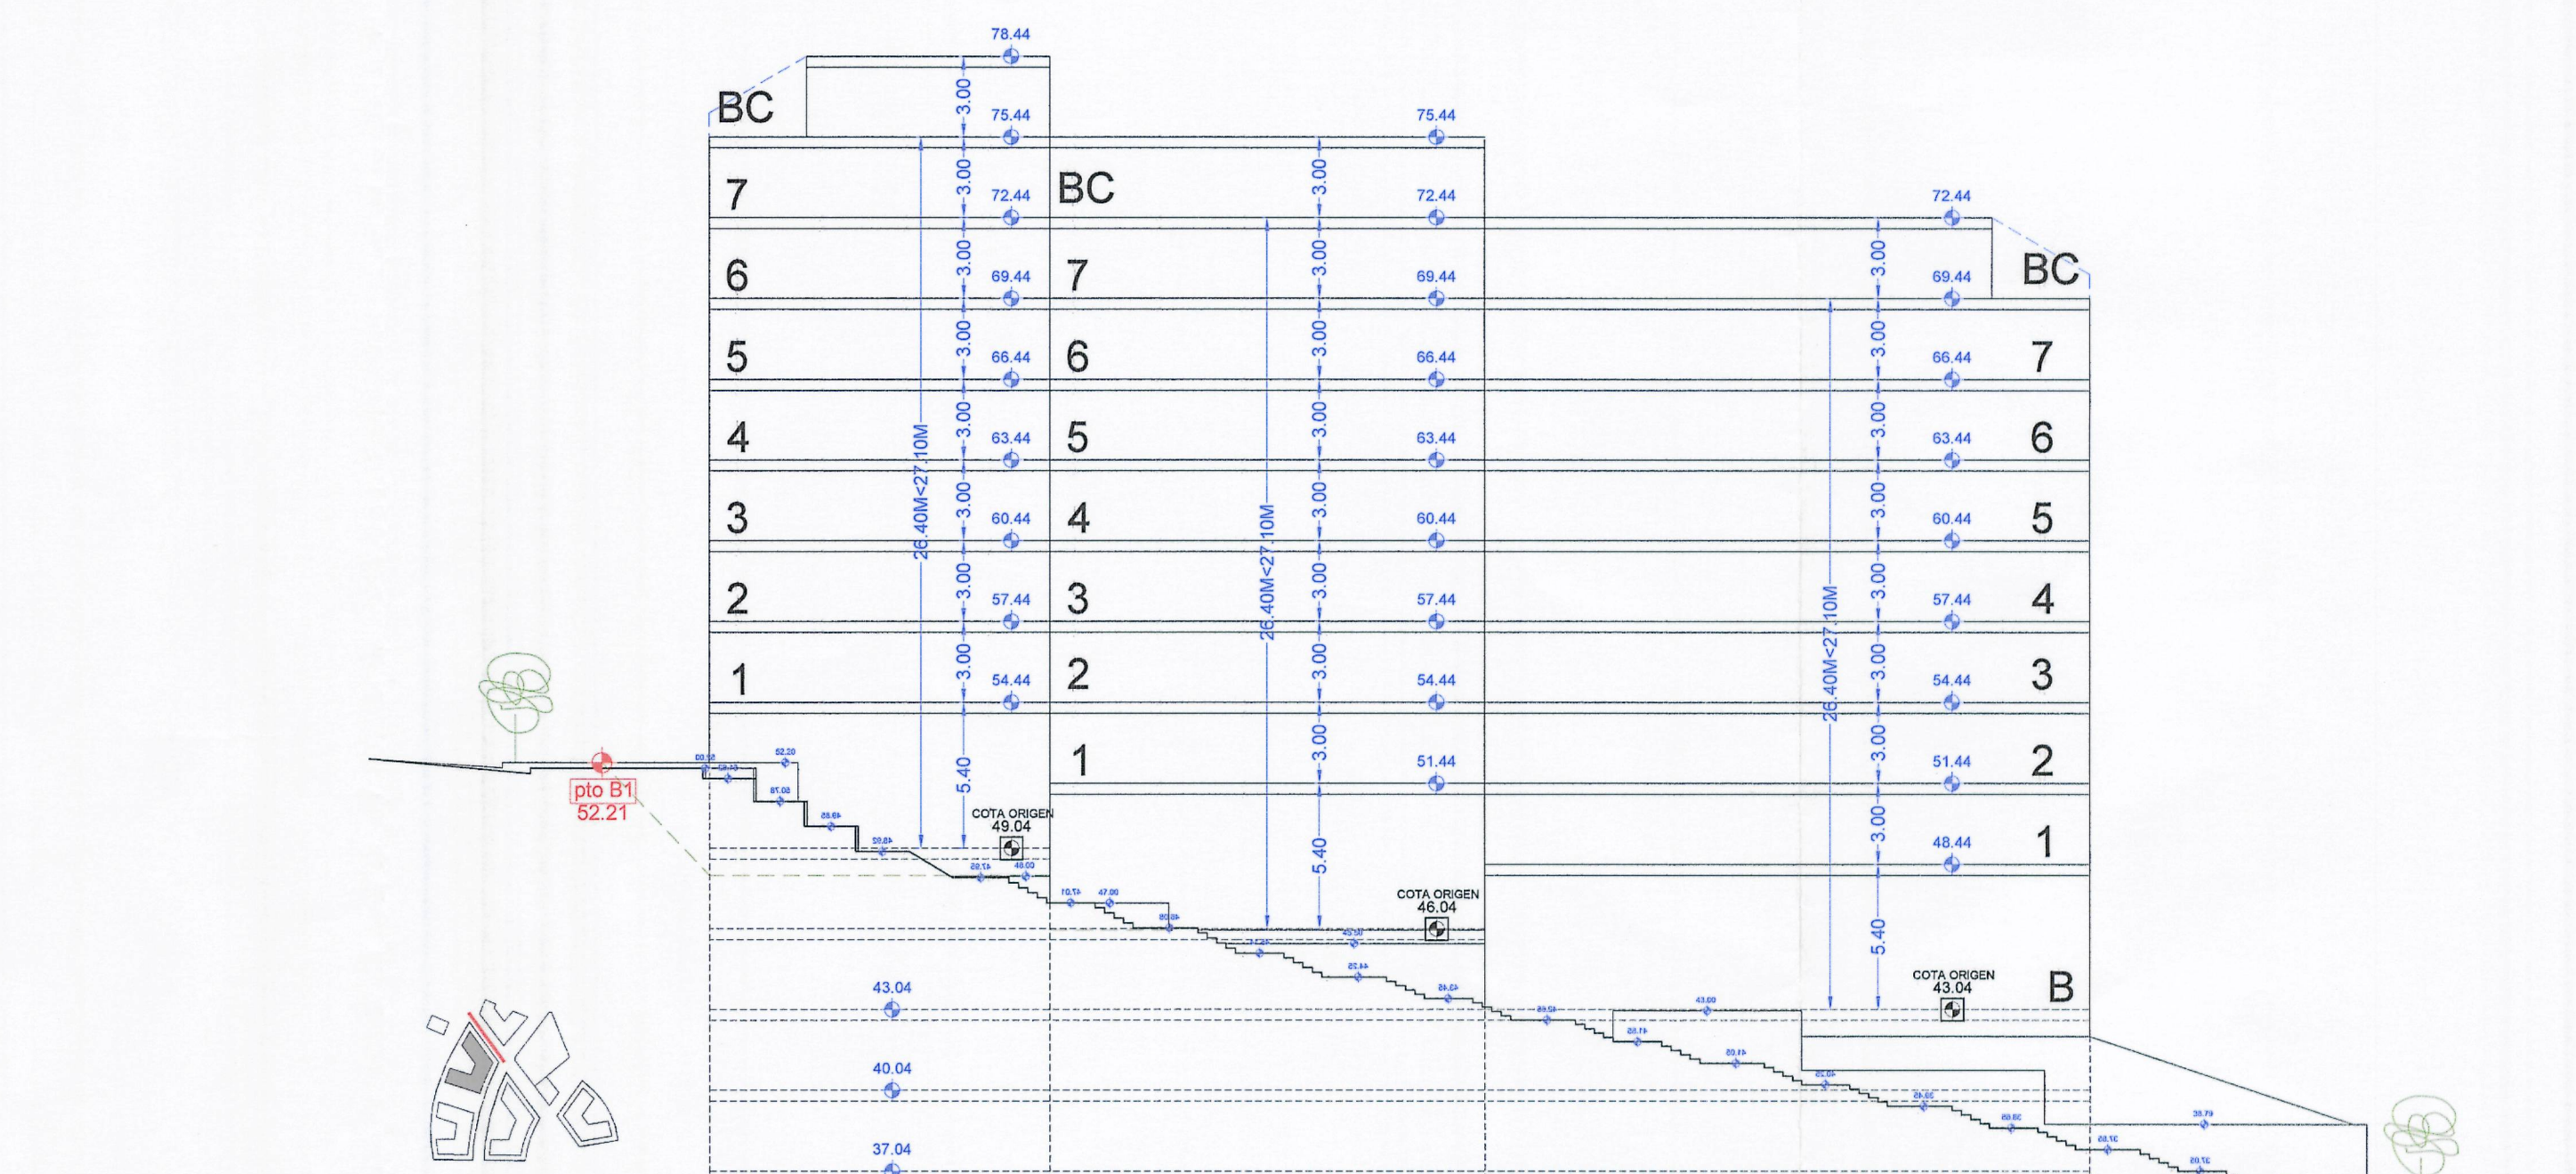


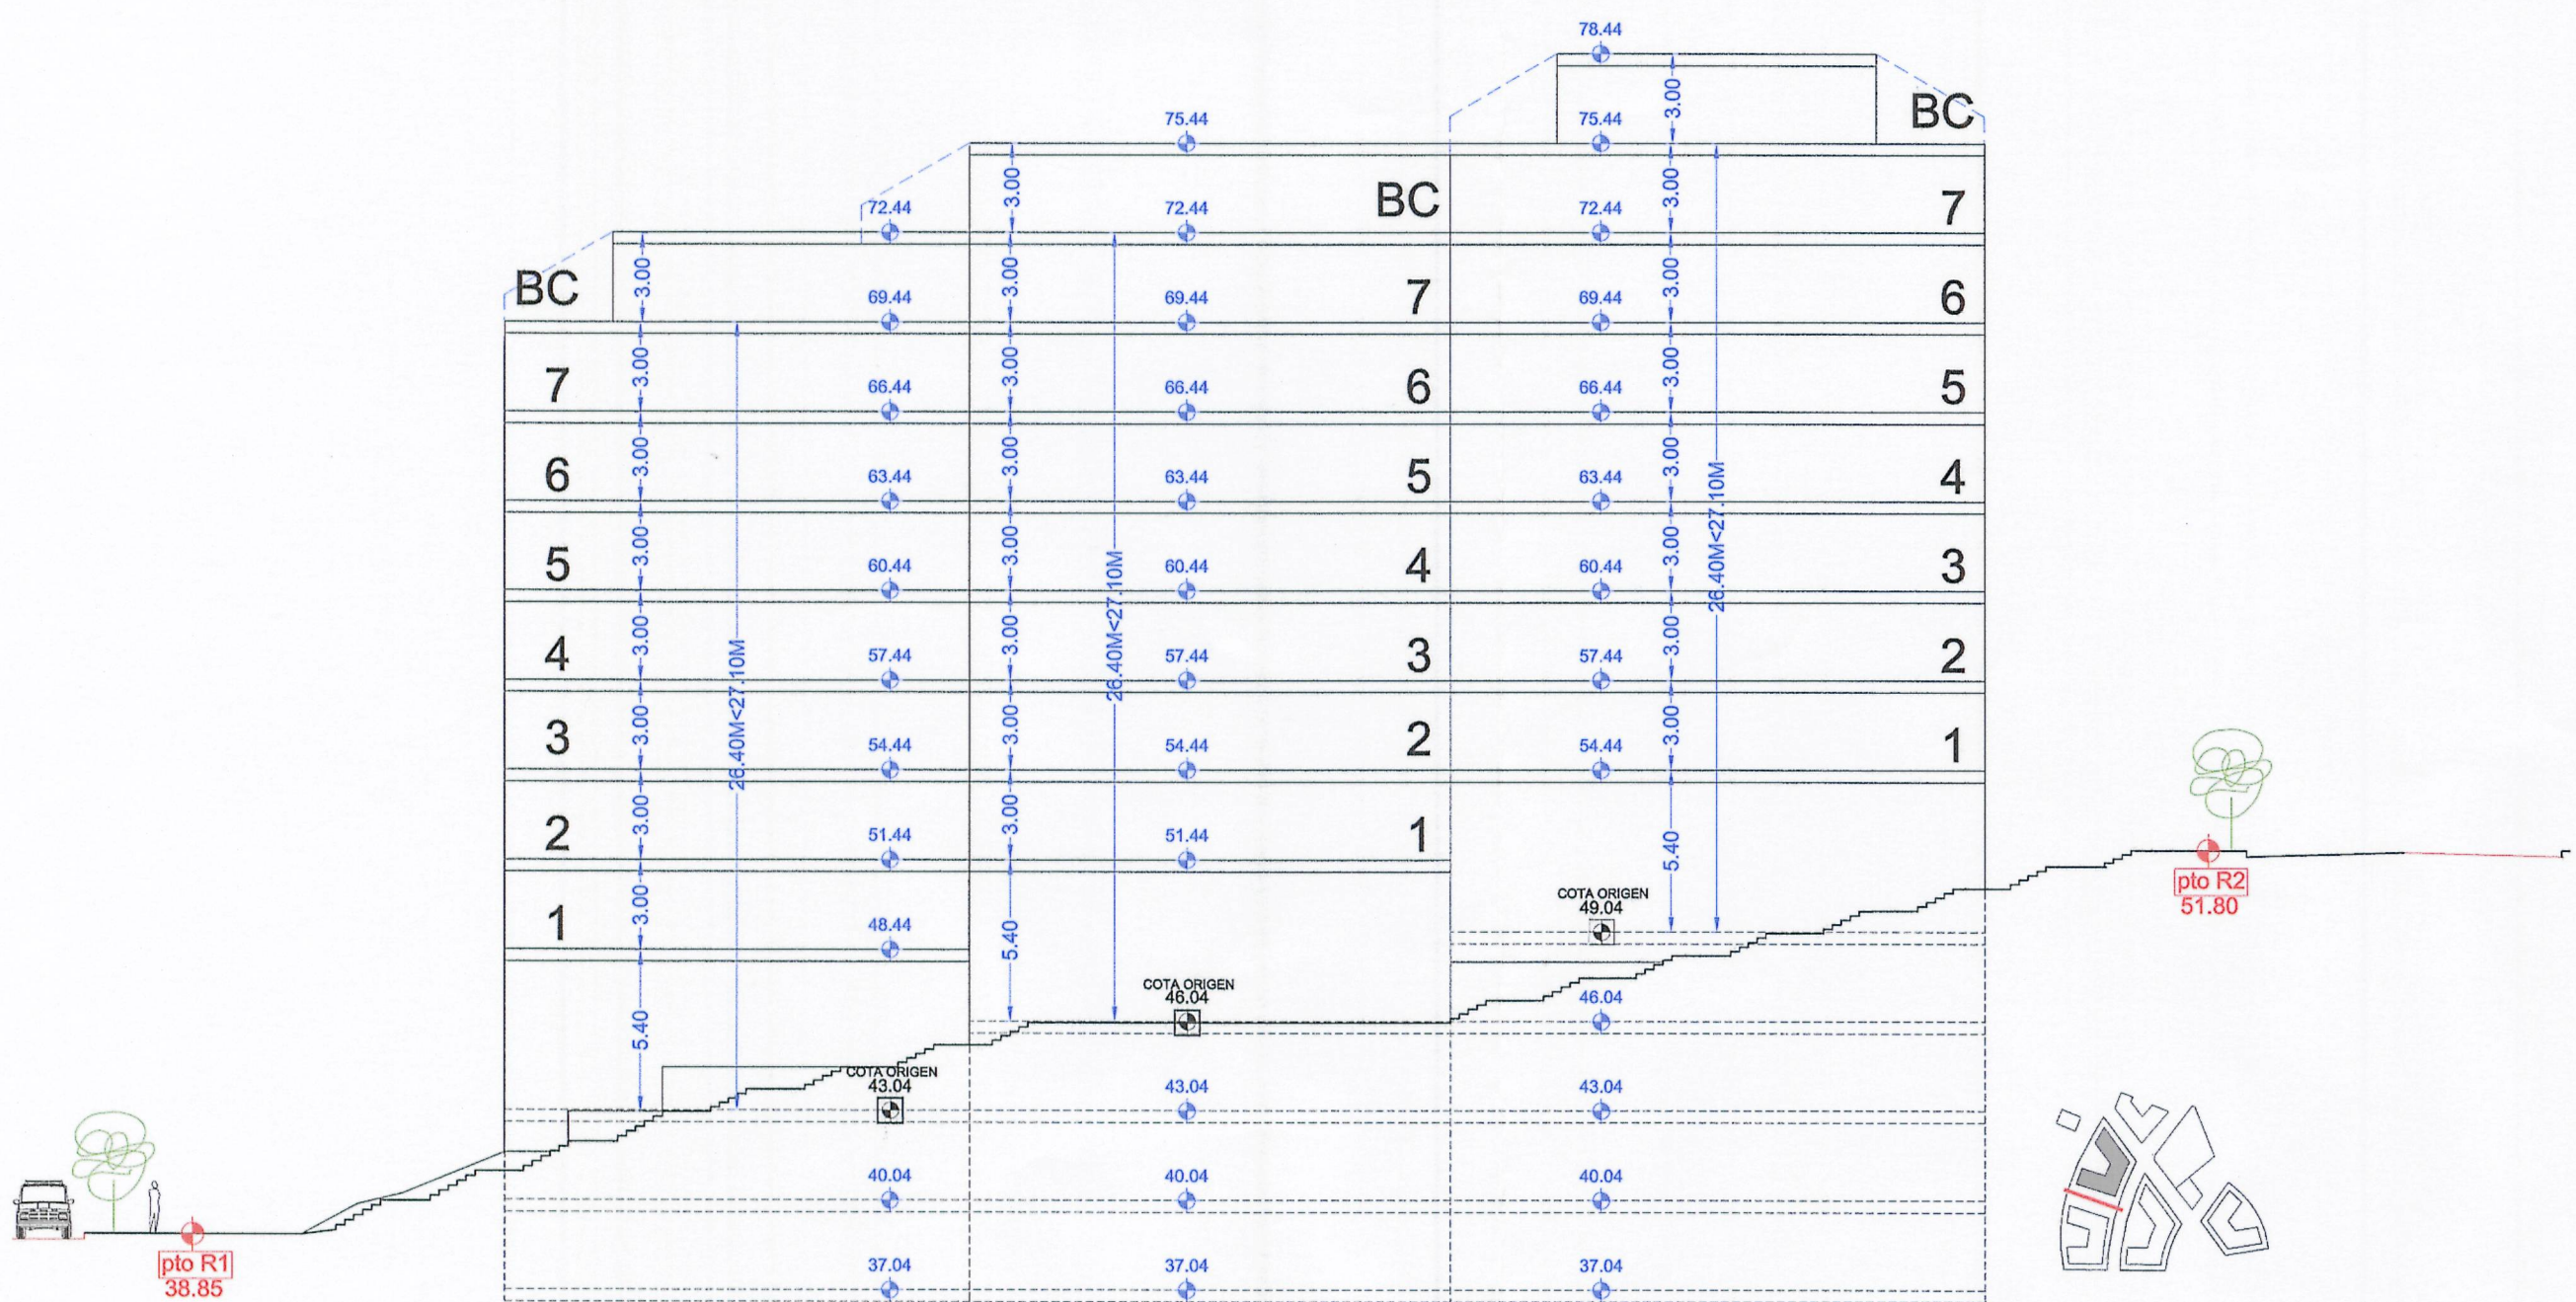

MANZANA C	
SUPERFICIE	9868.94M2
OCUPACION SOBRE RASANTE	
OCUPACION BLOQUES	4314.05M2
OCUPACION LOCALES PB	620.42M2
TOTAL	4934.47M2
OCUPACION BAJO RASANTE	
TOTAL	8150.82M2
EDIFICABILIDAD CONSTRUIDA COMPUTABLE	
BAJO RASANTE	8150.82M2
LOCALES PLANTA BAJA	620.42M2
BLOQUES B+7	34524.40M2
BAJO CUBIERTA	3302.27M2
TOTAL SUP COMPUTABLE	46597.91M2
COTA ORIG. "h" coronacion	
FRACCION 1.1	43.04M 26.40M<27.10
FRACCION 1.2	46.04M 26.40M<27.10
FRACCION 1.3	49.04M 26.40M<27.10
FRACCION 1.4	46.04M 26.40M<27.10
FRACCION 1.5	43.04M 26.40M<27.10
FRACCION 2.1	43.04M 26.40M<27.10
FRACCION 2.2	46.04M 26.40M<27.10
FRACCION 2.3	49.04M 26.40M<27.10
FRACCION 2.4	46.04M 26.40M<27.10

pto R1 38.85	COTA RASANTE ACERA
COTA ORIGEN 49.04	COTA ORIGEN MEDICION ALTURA ORD.3
COTA REF 46.04	COTA REFERENCIA MEDICION ALTURA PTO MEDIO FACHADA ORD.2

*NOTA: EN ESTAS SECCIONES NO SE REFLEJA LA POSIBLE OCUPACION MÁXIMA DE LAS PLANTAS BAJO RASANTE.

FECHA: NOVIEMBRE 2007
ARQUITECTOS: JOSÉ MIGUEL VÁZQUEZ GARCÍA Nº 580
IGNACIO PEDROGARCÍA Nº 2.544

PROYECTO: ESTUDIO DE LAS PLANTAS BAJO RASANTE CON PROYECTOS DE EDIFICACIONES
SITUACION: SECCIONES ESQUEMÁTICAS MANZANA C. BLOQUE 1
ORDENACIÓN: MANZANA C. BLOQUE 1

ESCALA: 1/250
PLANO: P010