

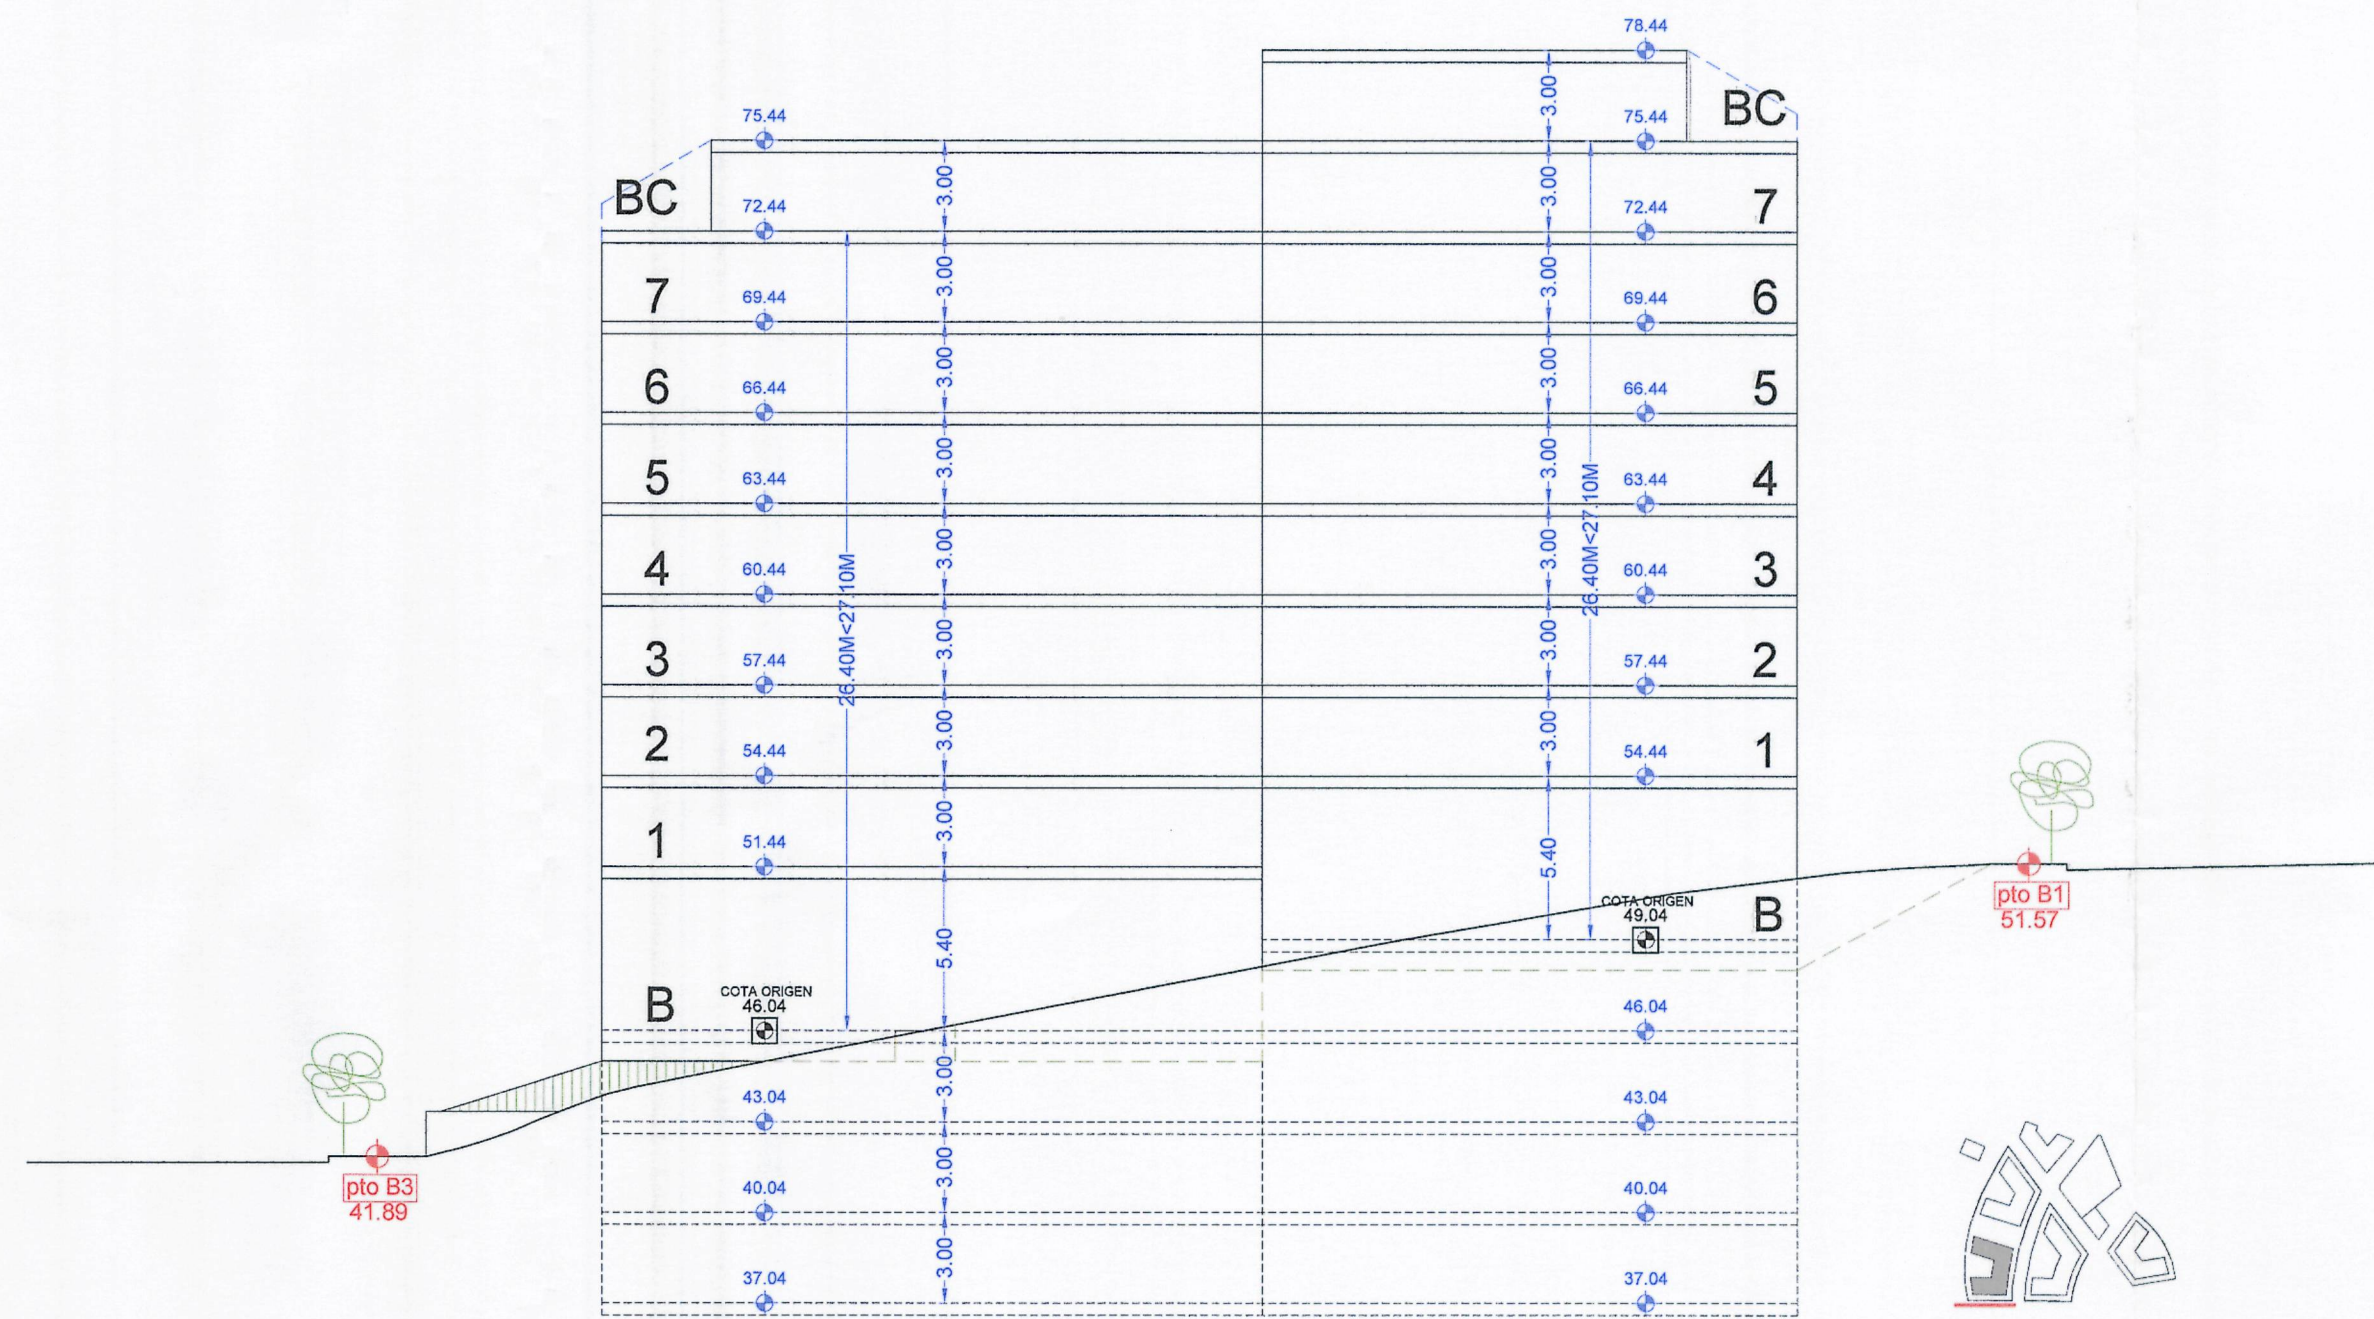
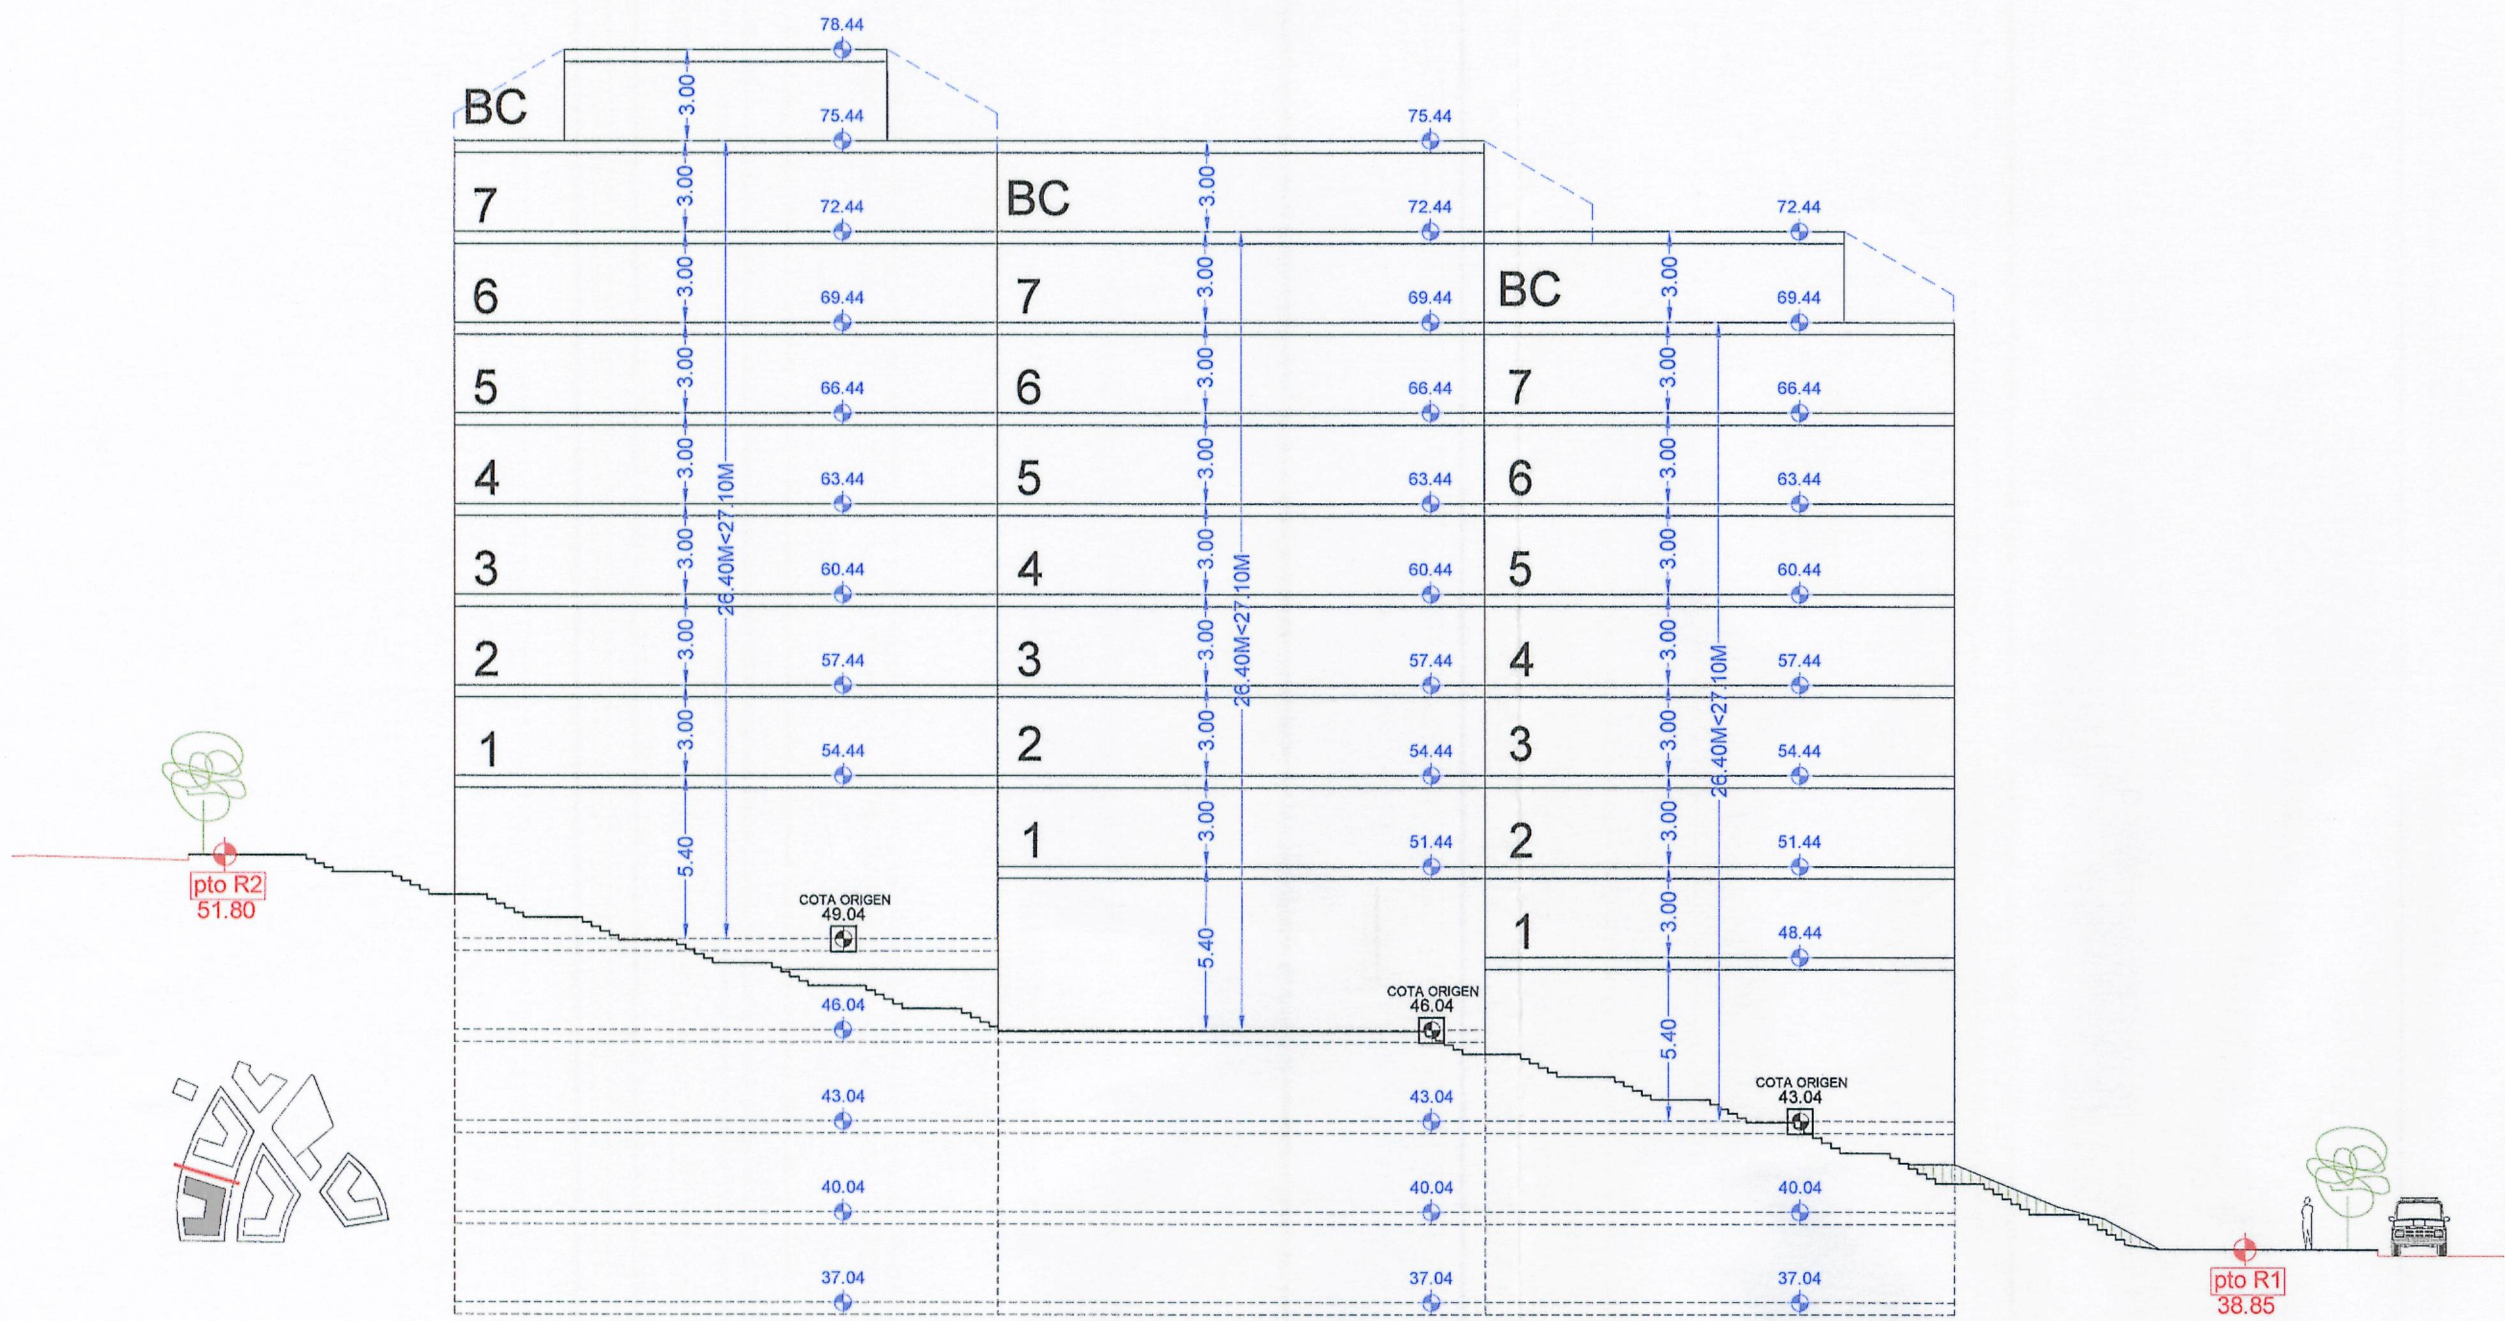


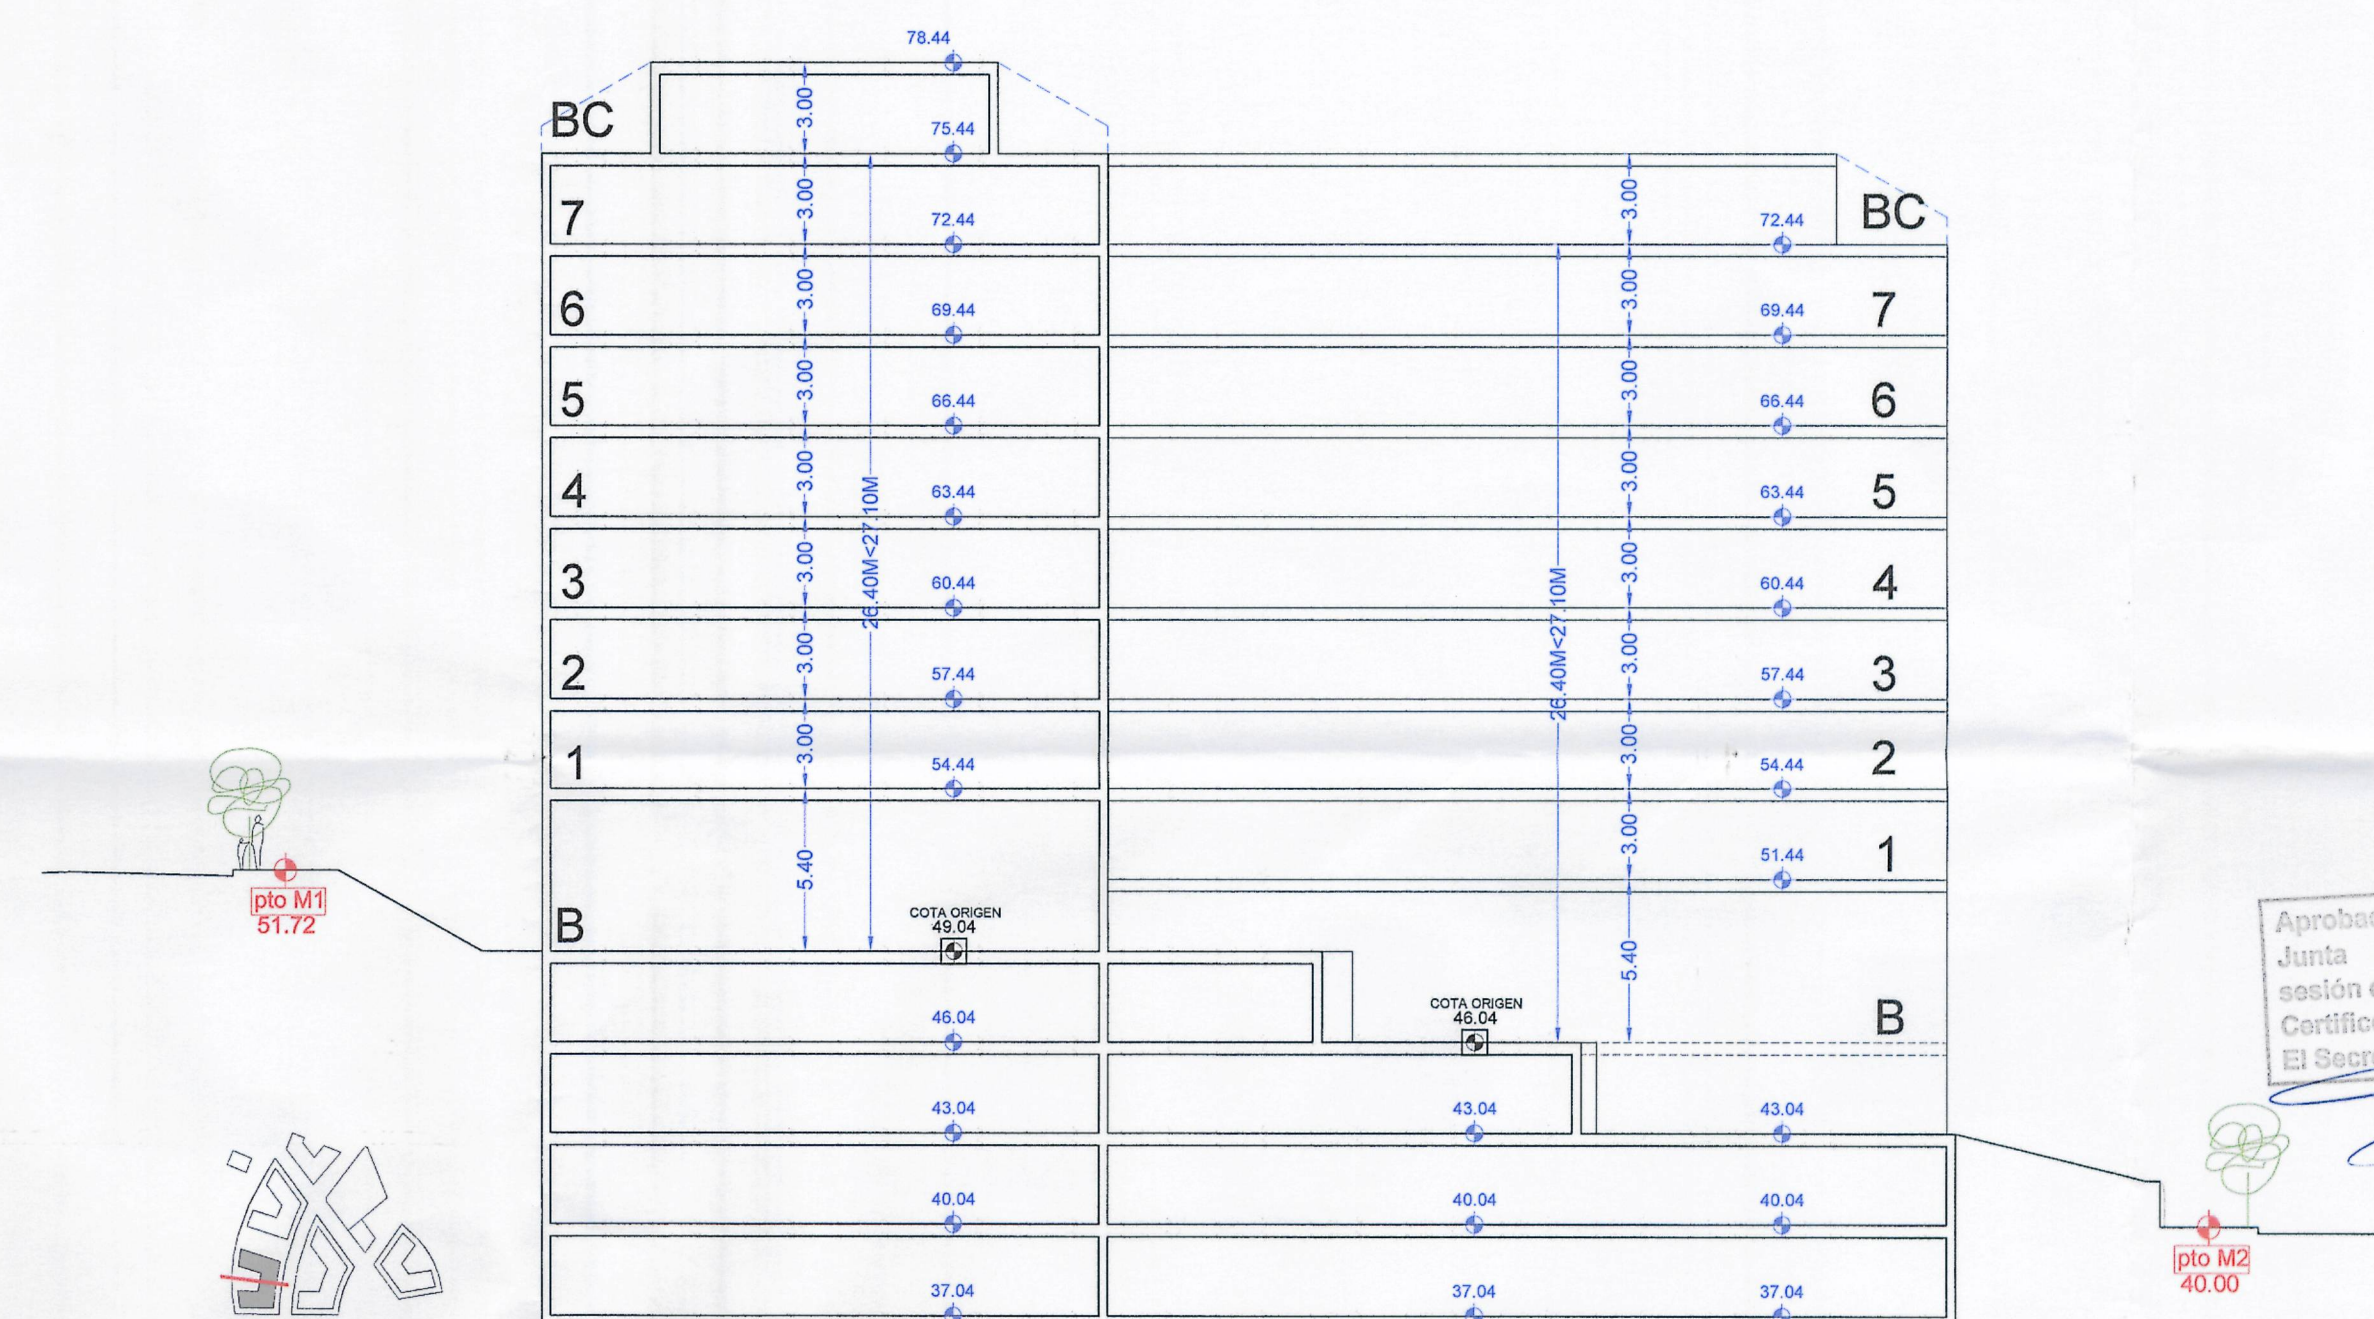



COTA RASANTE ACERA	
pto R1	38.85
COTA ORIGEN MEDICION ALTURA ORD.3	
COTA ORIGEN	49.04
COTA REFERENCIA MEDICION ALTURA PTO MEDIO FACHADA ORD.2	
COTA REF	46.04

MANZANA C	
SUPERFICIE	9868.94M2
OCUPACION SOBRE RASANTE	
OCUPACION BLOQUES	4314.05M2
OCUPACION LOCALES PB	620.42M2
TOTAL	4934.47M2
OCUPACION BAJO RASANTE	
TOTAL	8150.82M2
EDIFICABILIDAD CONSTRUIDA COMPUTABLE	
BAJO RASANTE	8150.82M2
LOCALES PLANTA BAJA	620.42M2
BLOQUES B+7	34524.40M2
BAJO CUBIERTA	3302.27M2
TOTAL SUP COMPUTABLE	46597.91M2
COTA ORIG. "h" coronacion	
BLOQUE 1	
FRACCIÓN 1.1	43.04M 26.40M<27.10
FRACCIÓN 1.2	46.04M 26.40M<27.10
FRACCIÓN 1.3	49.04M 26.40M<27.10
FRACCIÓN 1.4	46.04M 26.40M<27.10
FRACCIÓN 1.5	43.04M 26.40M<27.10
BLOQUE 2	
FRACCIÓN 2.1	43.04M 26.40M<27.10
FRACCIÓN 2.2	46.04M 26.40M<27.10
FRACCIÓN 2.3	49.04M 26.40M<27.10
FRACCIÓN 2.4	46.04M 26.40M<27.10

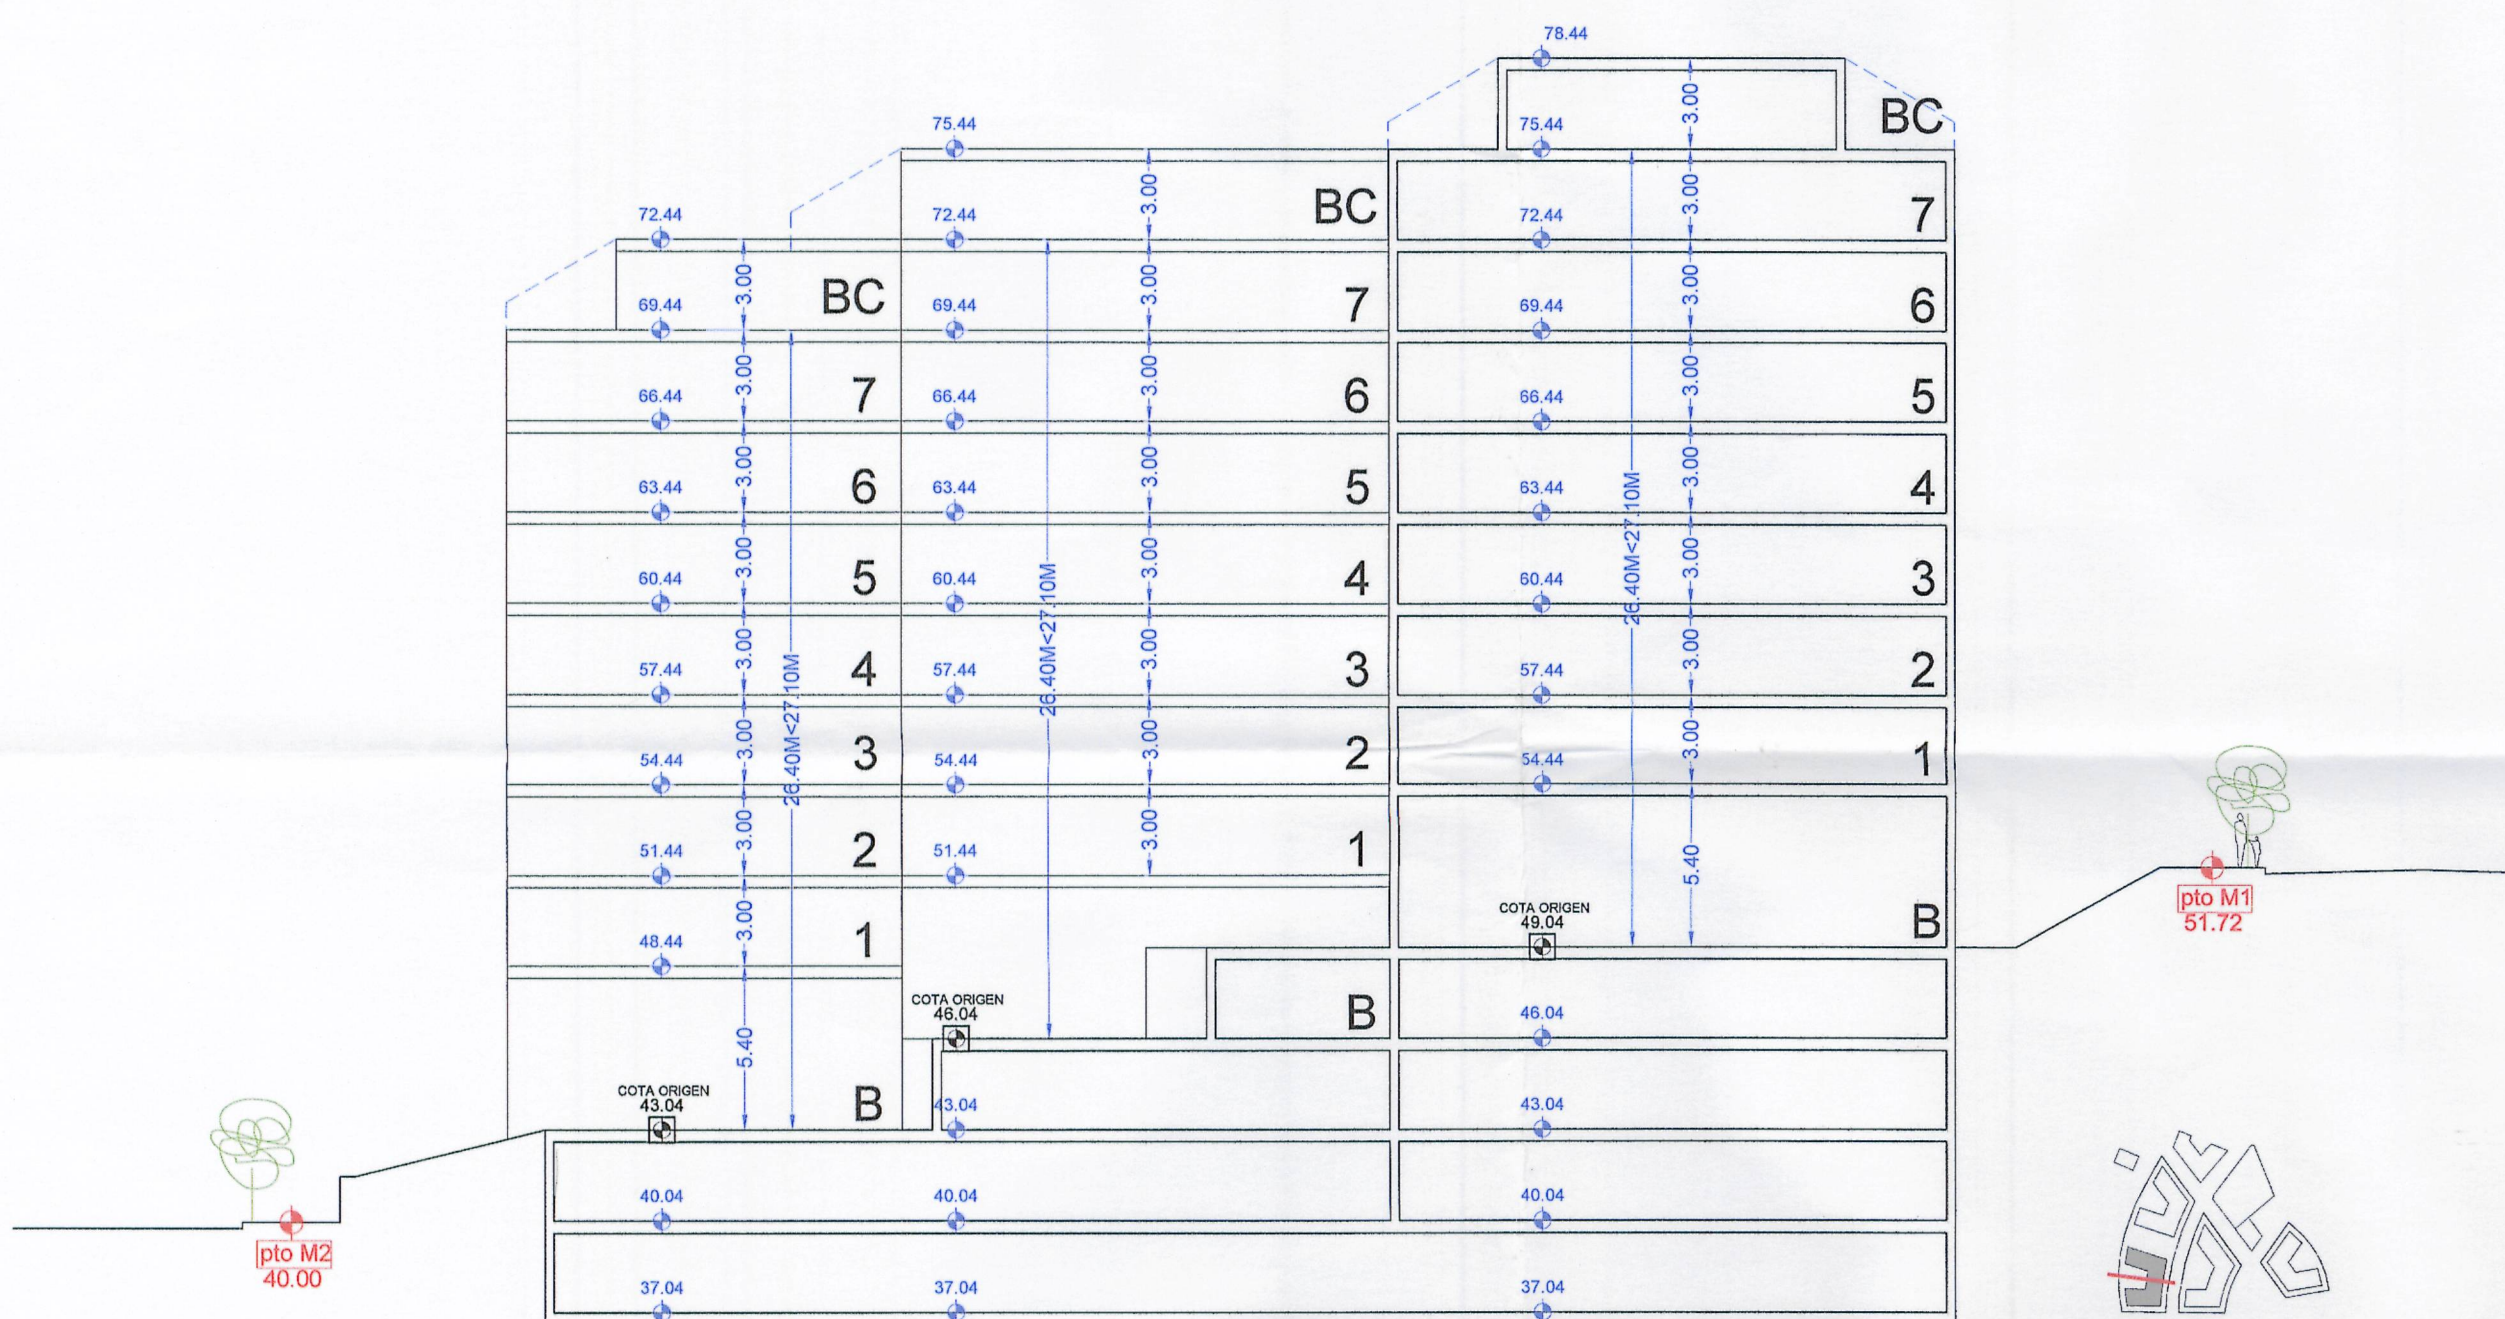

Aprobado inicialmente por la Junta de Gobierno Local en sesión de 01.12.2007
Certifico:
El Secretario,

Diligencia: Se extiende para hacer constar que el documento del L.O. 502 que se presenta con fecha 01.12.2007 para su tramitación es el funcionario encargado.

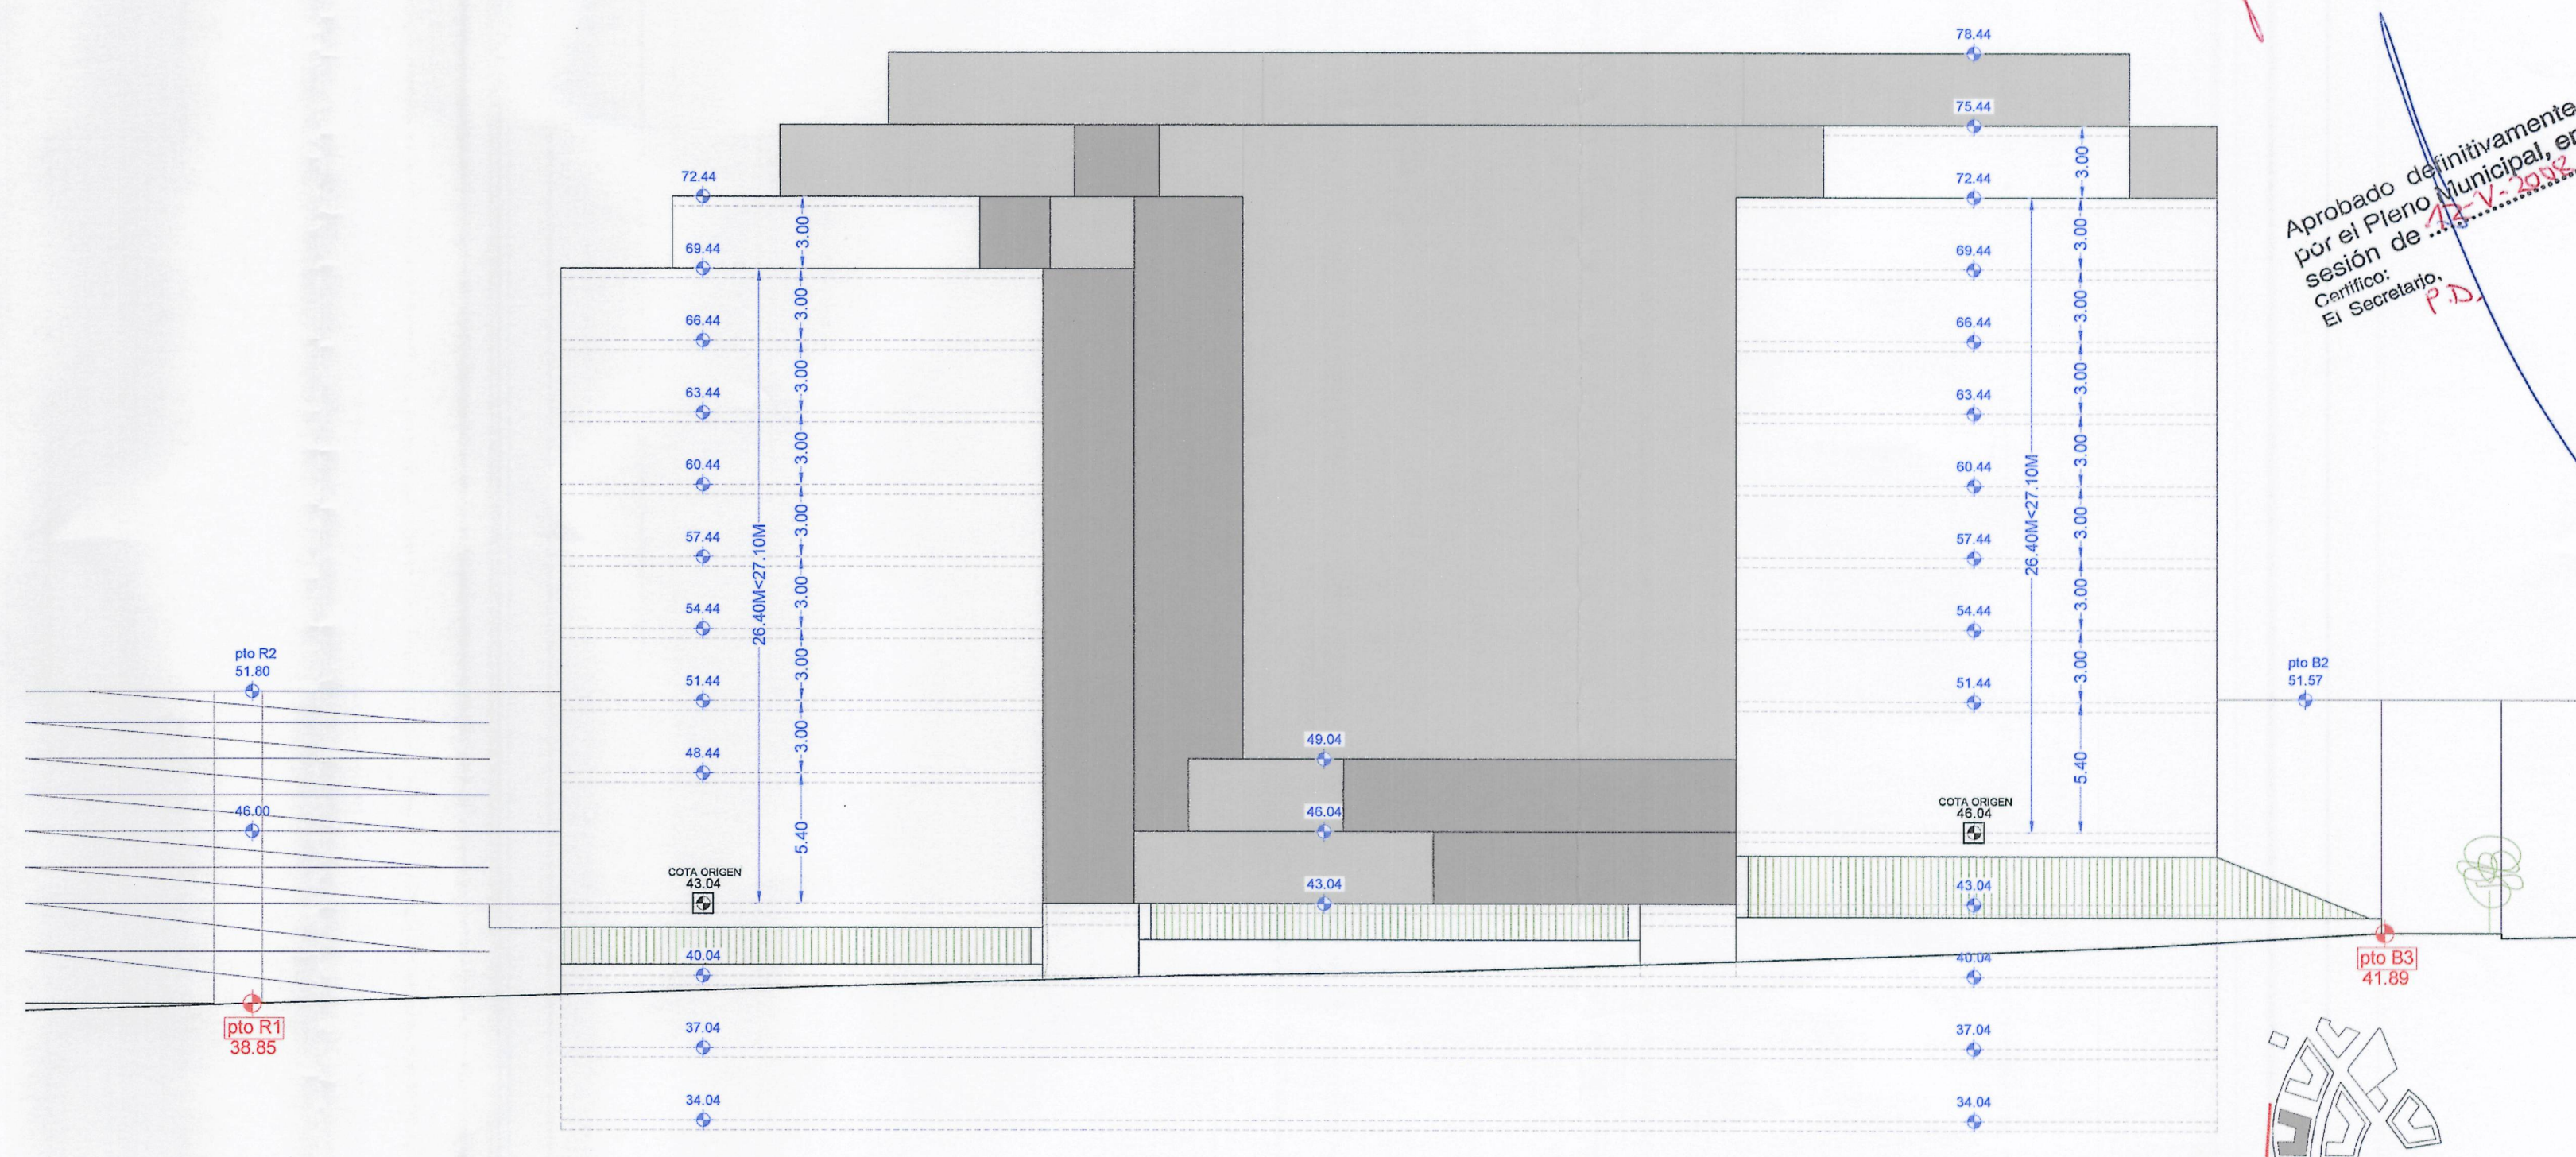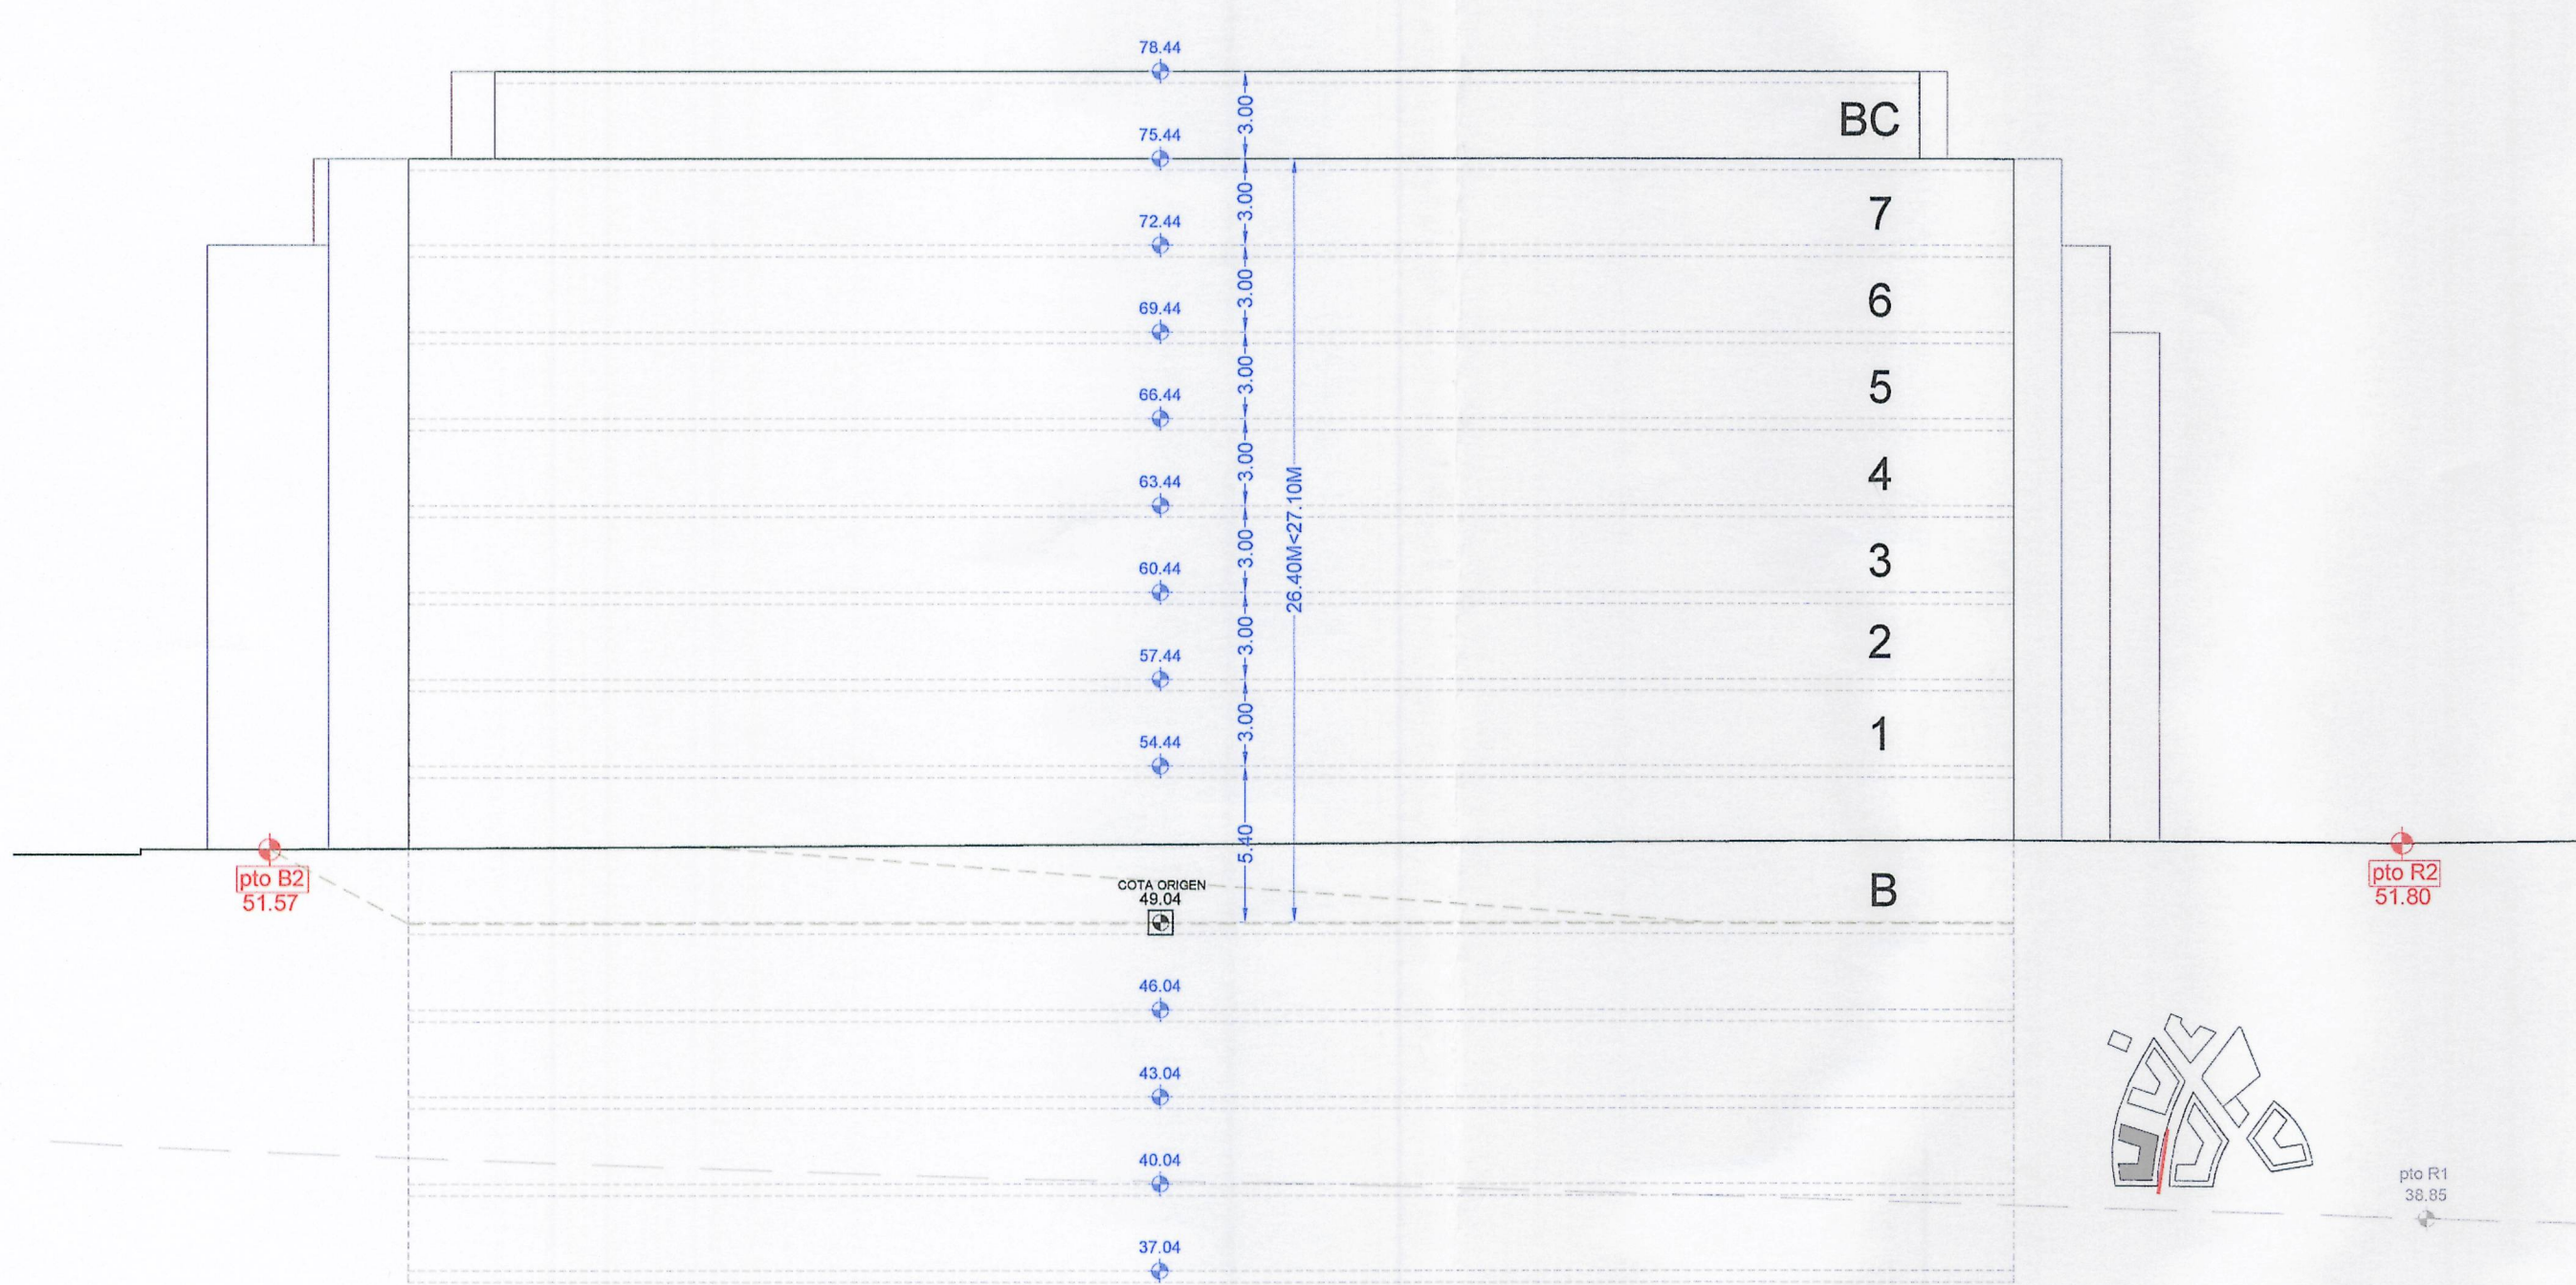

Aprobado definitivamente por el Pleno Municipal, en sesión de 13.V.2008
Certifico:
El Secretario,

*NOTA: EN ESTAS SECCIONES NO SE REFLEJA LA POSIBLE OCUPACIÓN MÁXIMA DE LAS PLANTAS BAJO RASANTE.

FECHA: NOVIEMBRE 2007
ARQUITECTOS: JOSÉ MIGUEL VÁZQUEZ GARCÍA Nº 580
IGNACIO PEDROSA PÉREZ Nº 544

PROYECTO: ESTUDIO DE DETALLE PARA REALIZAR LAS RECONSTRUCCIONES Y PROYECTOS DE RECONSTRUCCIÓN DE LOS EDIFICIOS EXISTENTES Y COMPLEMENTARIOS DE LA ORDENACIÓN EN EL ÁMBITO DEL P.E.O.M. DE LA CORONA
SITUACIÓN: CONCEJILLO A CORUÑA
PLANO: SECCIONES ESQUEMÁTICAS, MANZANA C BLOQUE 2

ESCALA: 1/250
PLANO: P011