
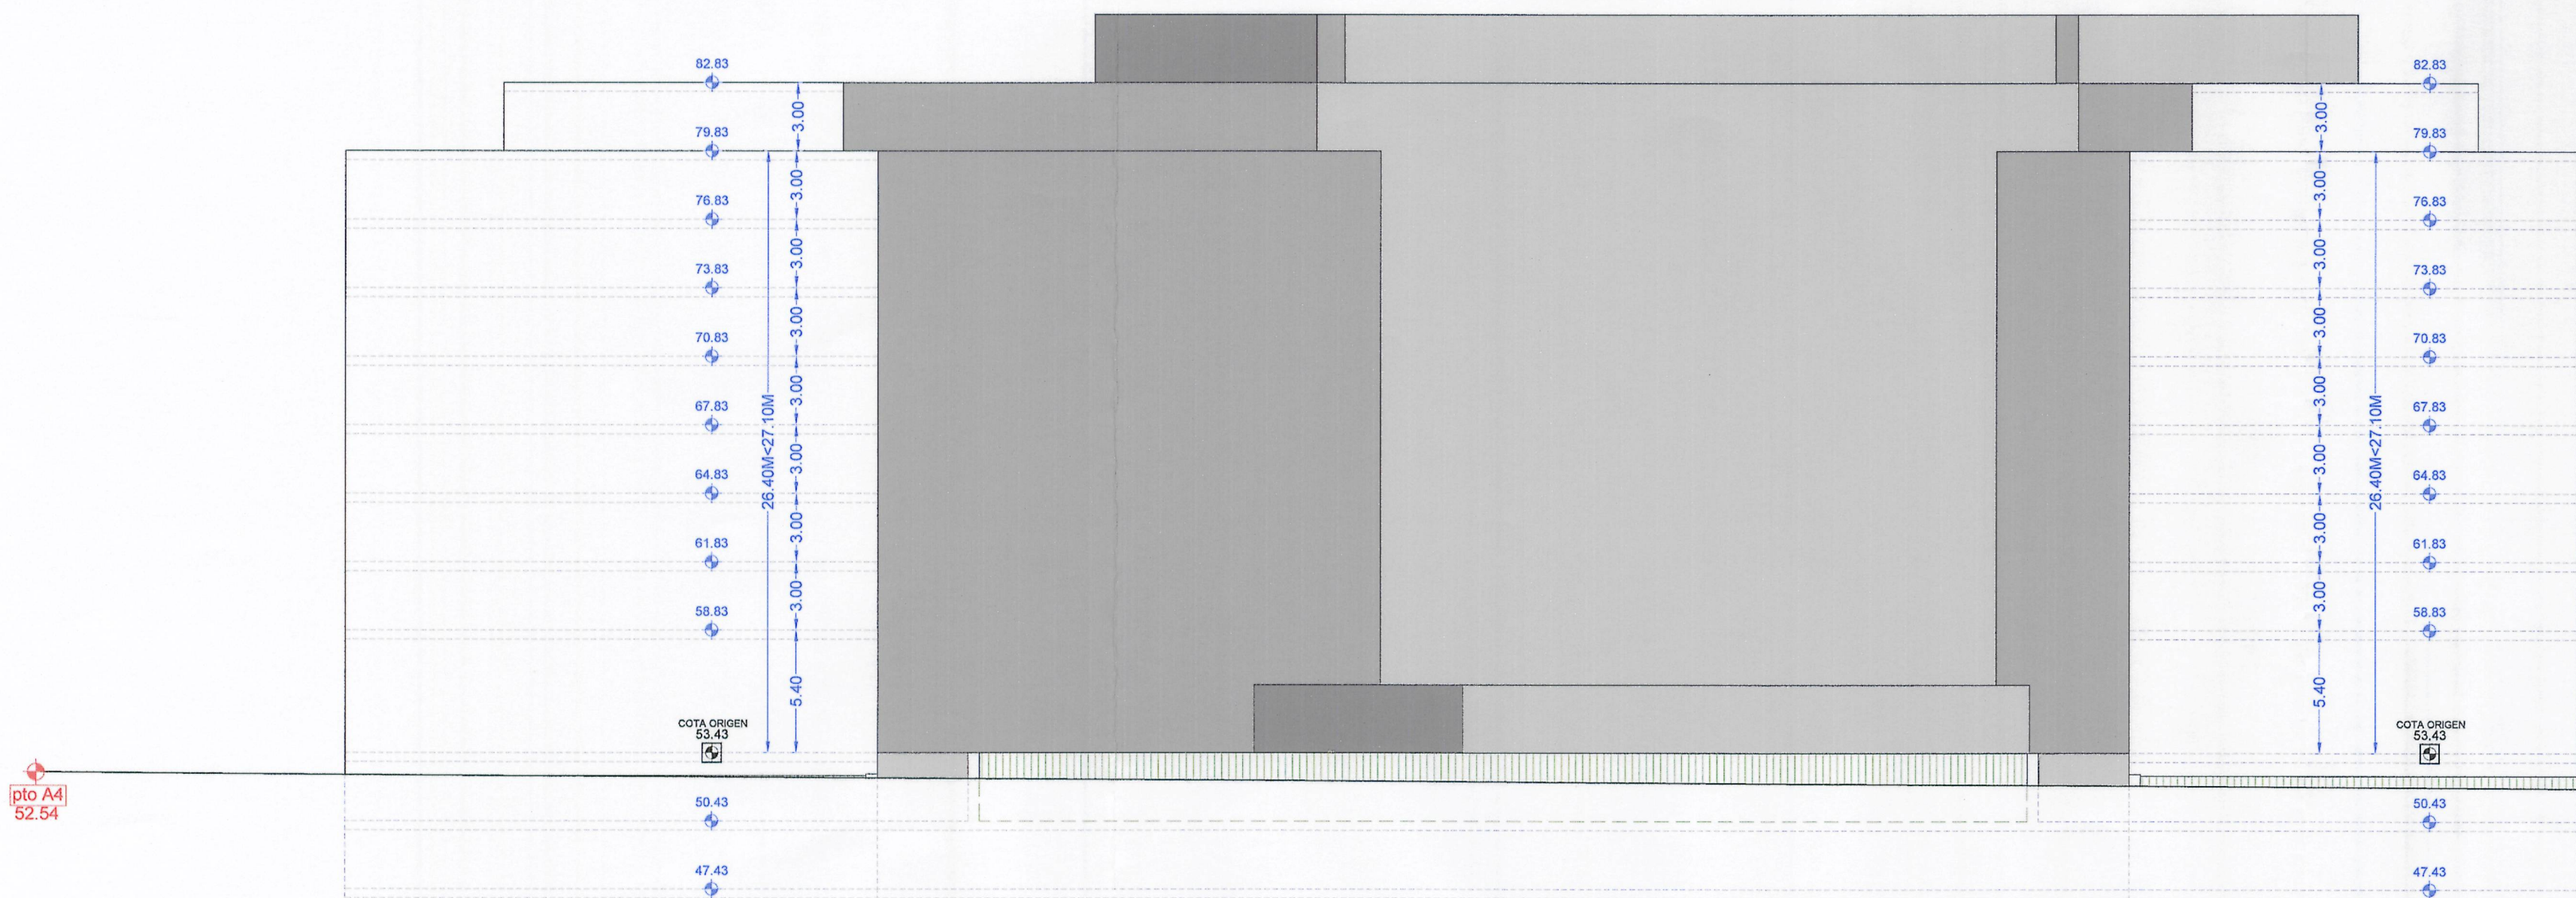
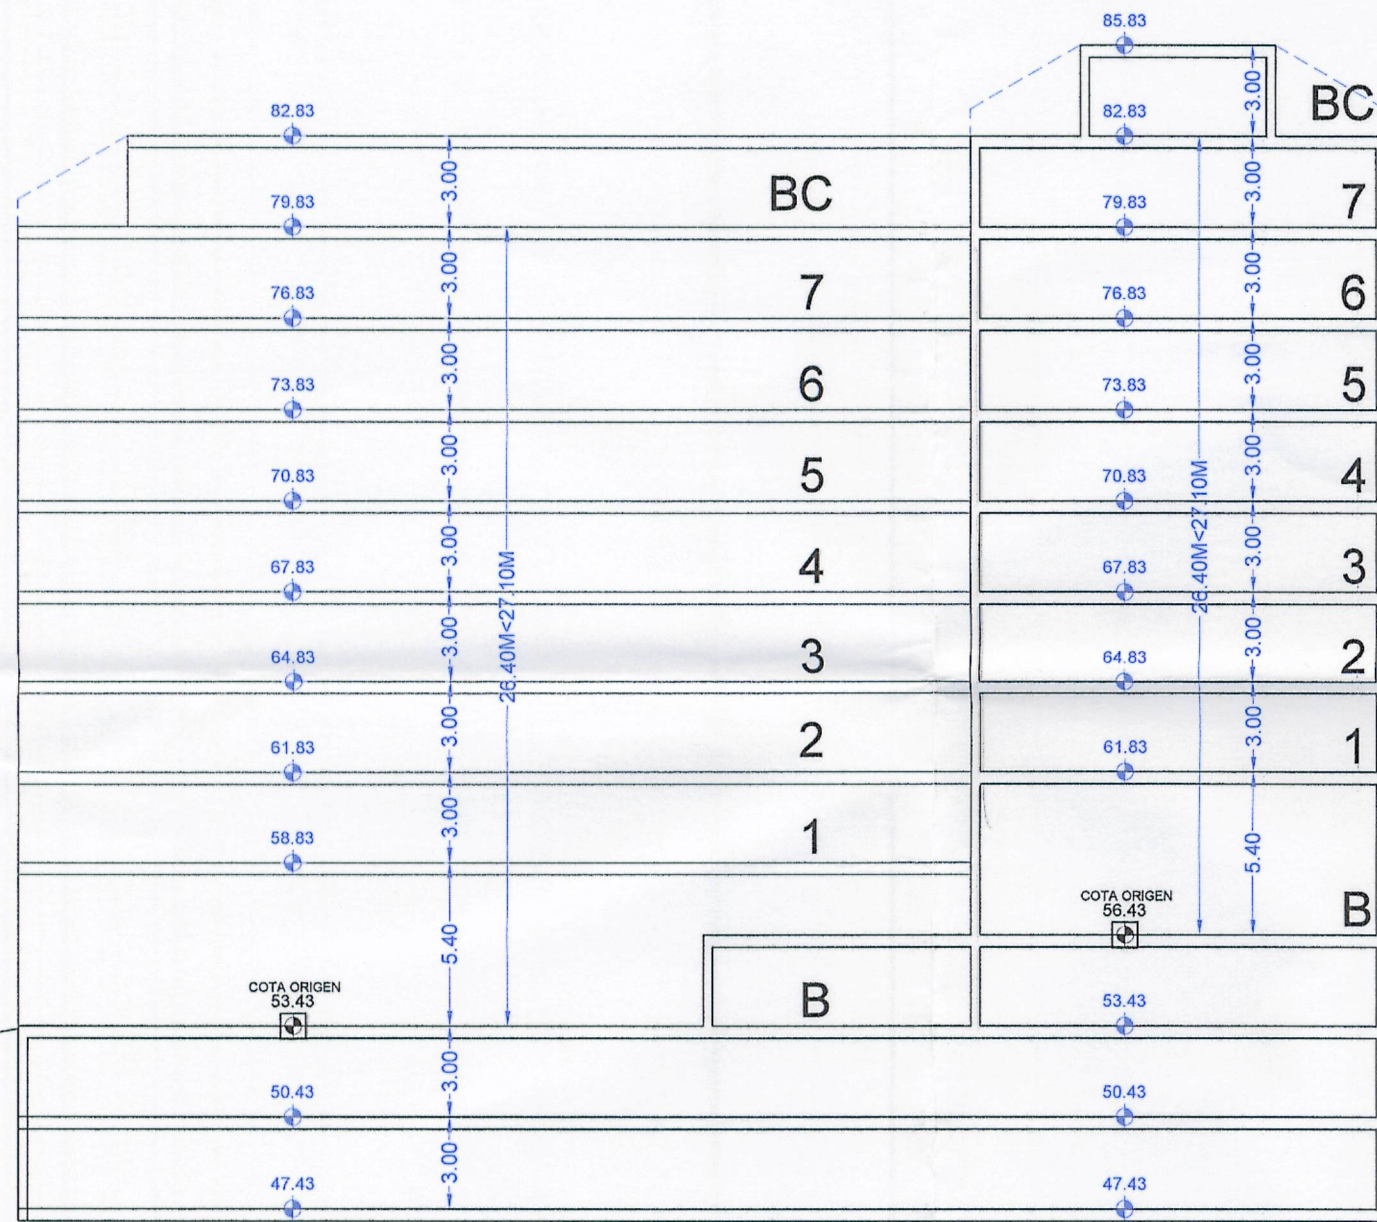
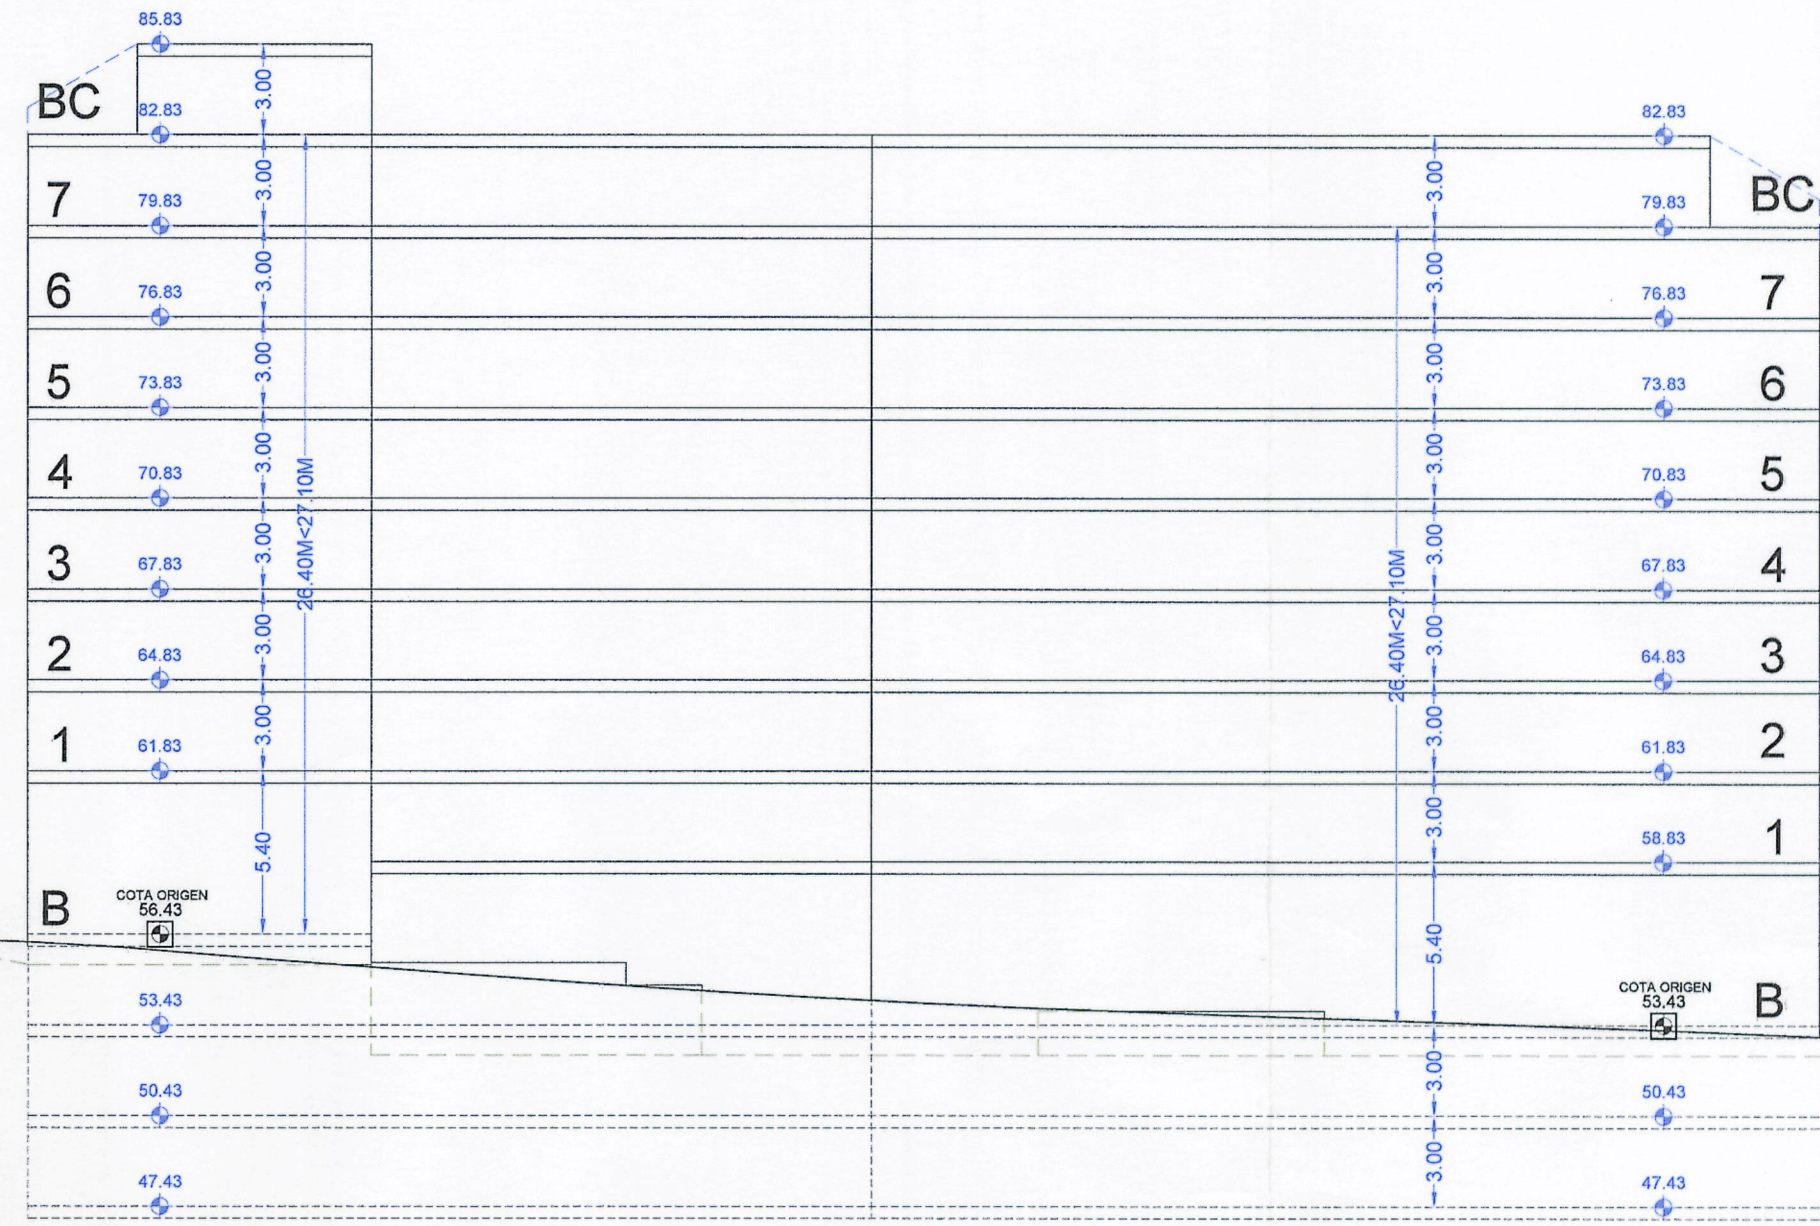


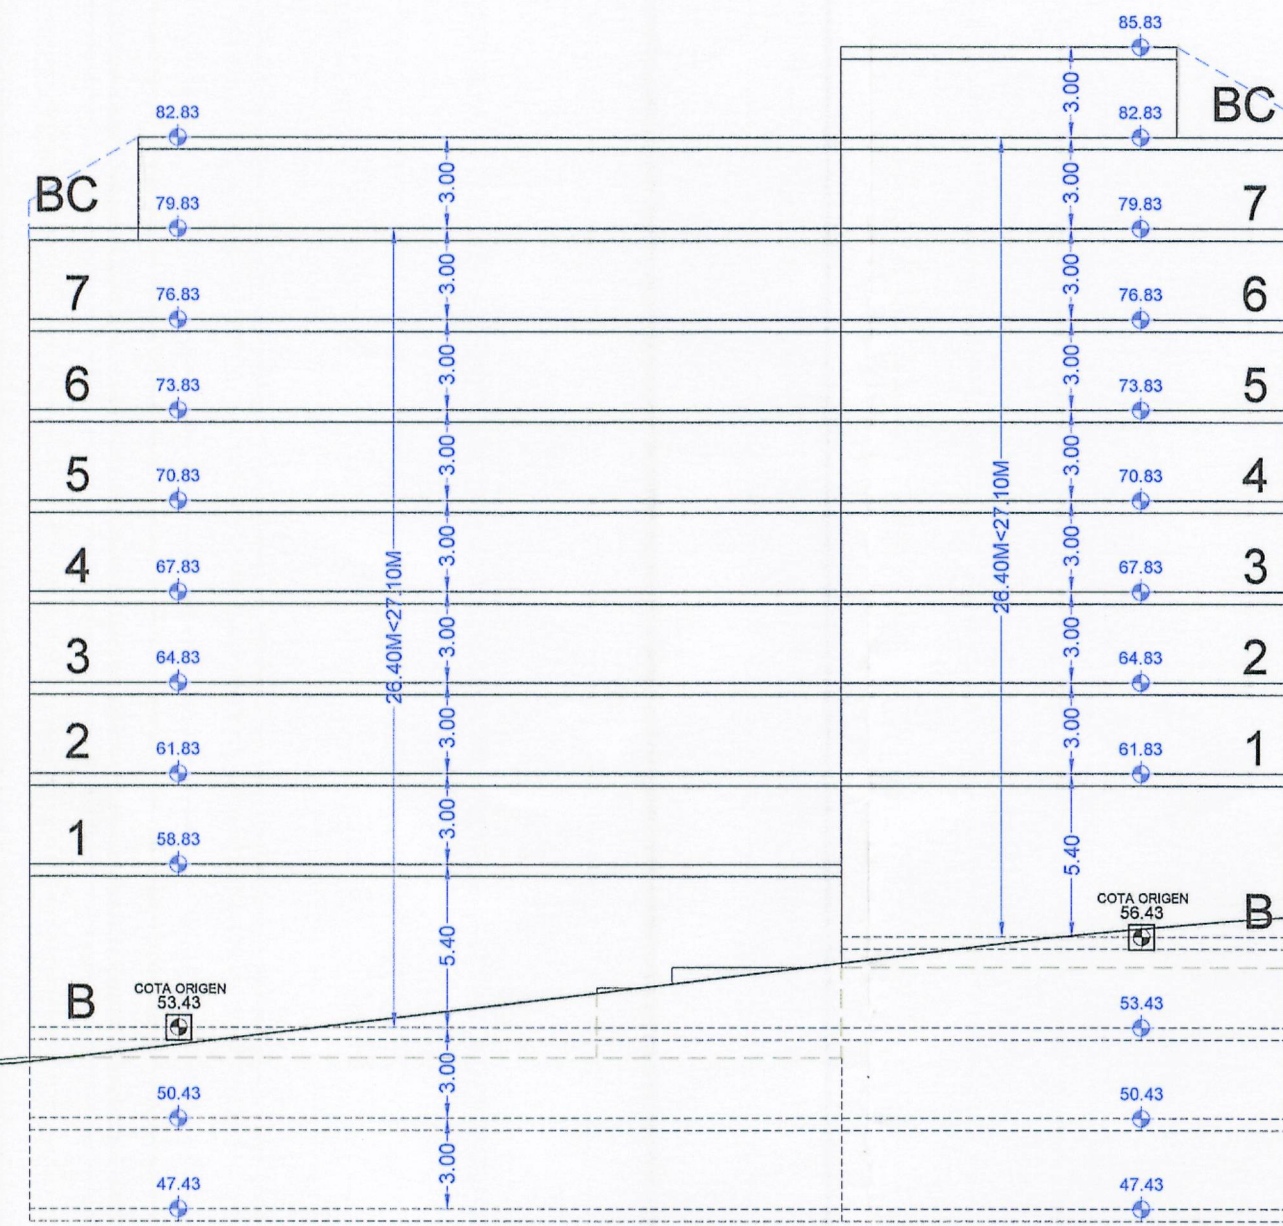

MANZANA D	
SUPERFICIE	5392.80M2
OCUPACION SOBRE RASANTE	
OCUPACION BLOQUES	2339.49M2
OCUPACION LOCALES PB	356.91M2
TOTAL	2696.40M2

OCUPACION BAJO RASANTE	
TOTAL	4222.32M2

EDIFICABILIDAD CONSTRUIDA COMPUTABLE	
BAJO RASANTE	4222.32M2
LOCALES PLANTA BAJA	356.91M2
BLOQUES B+7	18715.92M2
BAJO CUBIERTA	1788.32M2

COTA ORIG. "h" coronacion		
FRACCIÓN 1.1	53.43M	26.40M<27.10
FRACCIÓN 1.2	56.43M	26.40M<27.10
FRACCIÓN 1.3	53.43M	26.40M<27.10

pto R1 38.85	COTA RASANTE ACERA
COTA ORIGEN 49.04	COTA ORIGEN MEDICION ALTURA ORD.3
COTA REF 49.04	COTA REFERENCIA MEDICION ALTURA PTO MEDIO FACHADA ORD.2

Aprobado definitivamente
por el Pleno Municipal, en
sesión de 12-V-2007
Certifico:
El Secretario: *[Firma]*

Diligencia: Se extiende para hacer constar
que el documento de E.D.D. 6.2.1
se presenta con fecha 12-V-2007
para su *[Firma]*
El funcionario encargado.

*NOTA: EN ESTAS SECCIONES NO SE REFLEJA LA POSIBLE
OCUPACIÓN MÁXIMA DE LAS PLANTAS BAJO RASANTE.

FECHA: NOVIEMBRE 2007
ARQUITECTOS: *[Firma]*
JOSE MIGUEL VAZQUEZ GARCIA, N° 840
IGNACIO PEDROSA PEREZ, N° 2.644

PROYECTO: ORDENAMIENTO URBANO DE LA ZONA DE LA CIUDAD DE LA PAZ
SITUACION: CONCELLO A CORUÑA
PLANO: SECCIONES ESQUEMÁTICAS, MANZANA D

ESCALA:
1/250
PLANO:
P013