
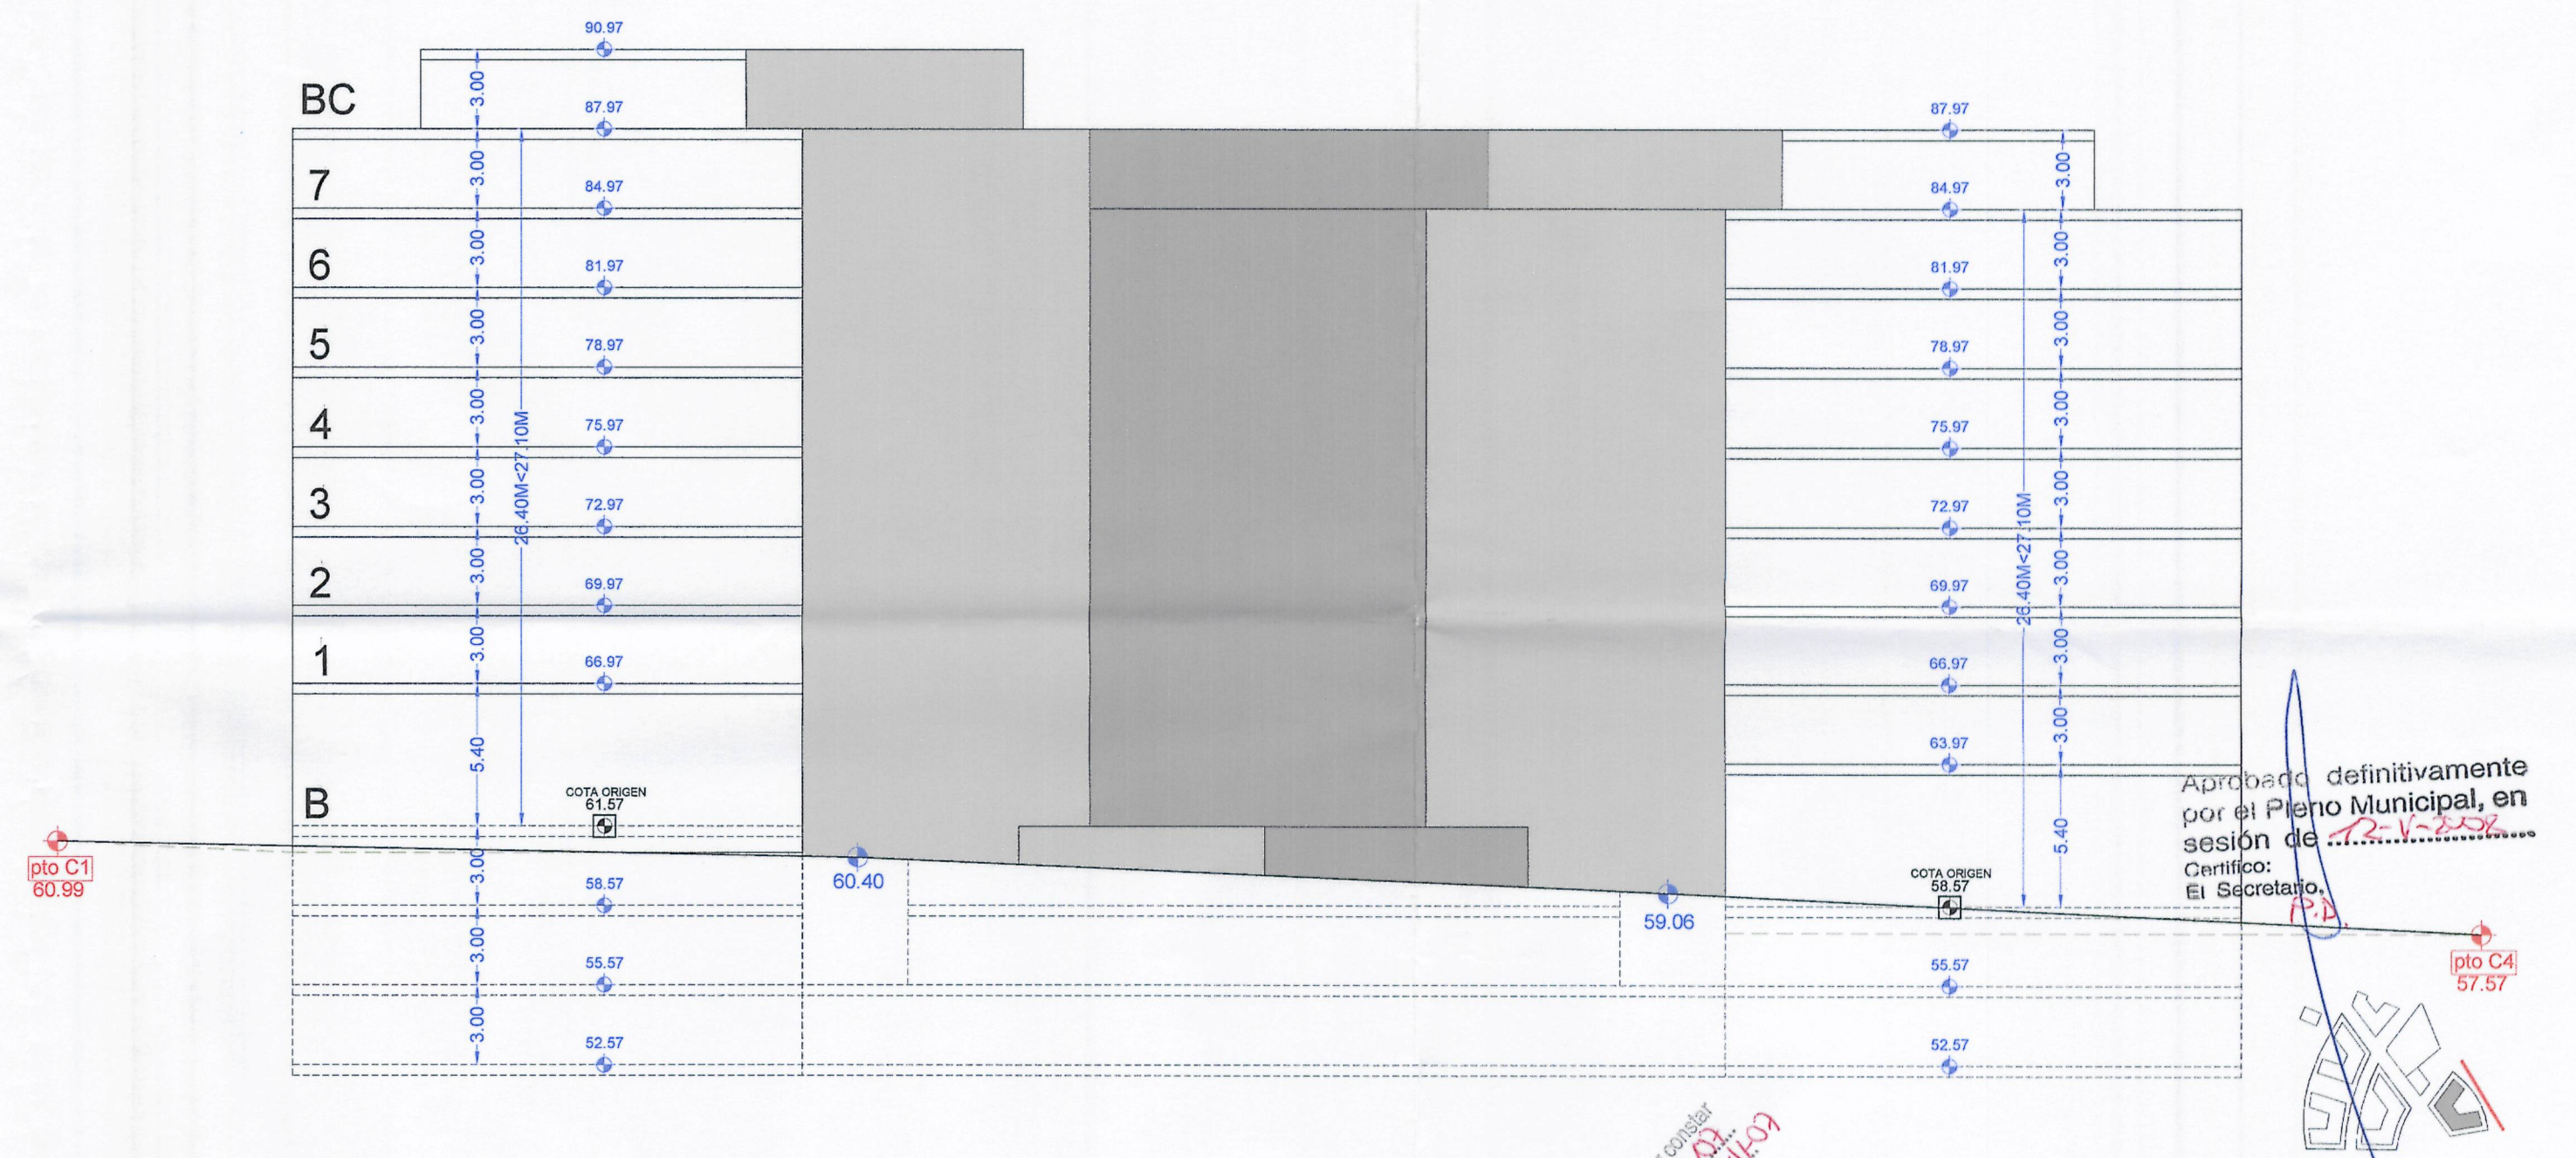
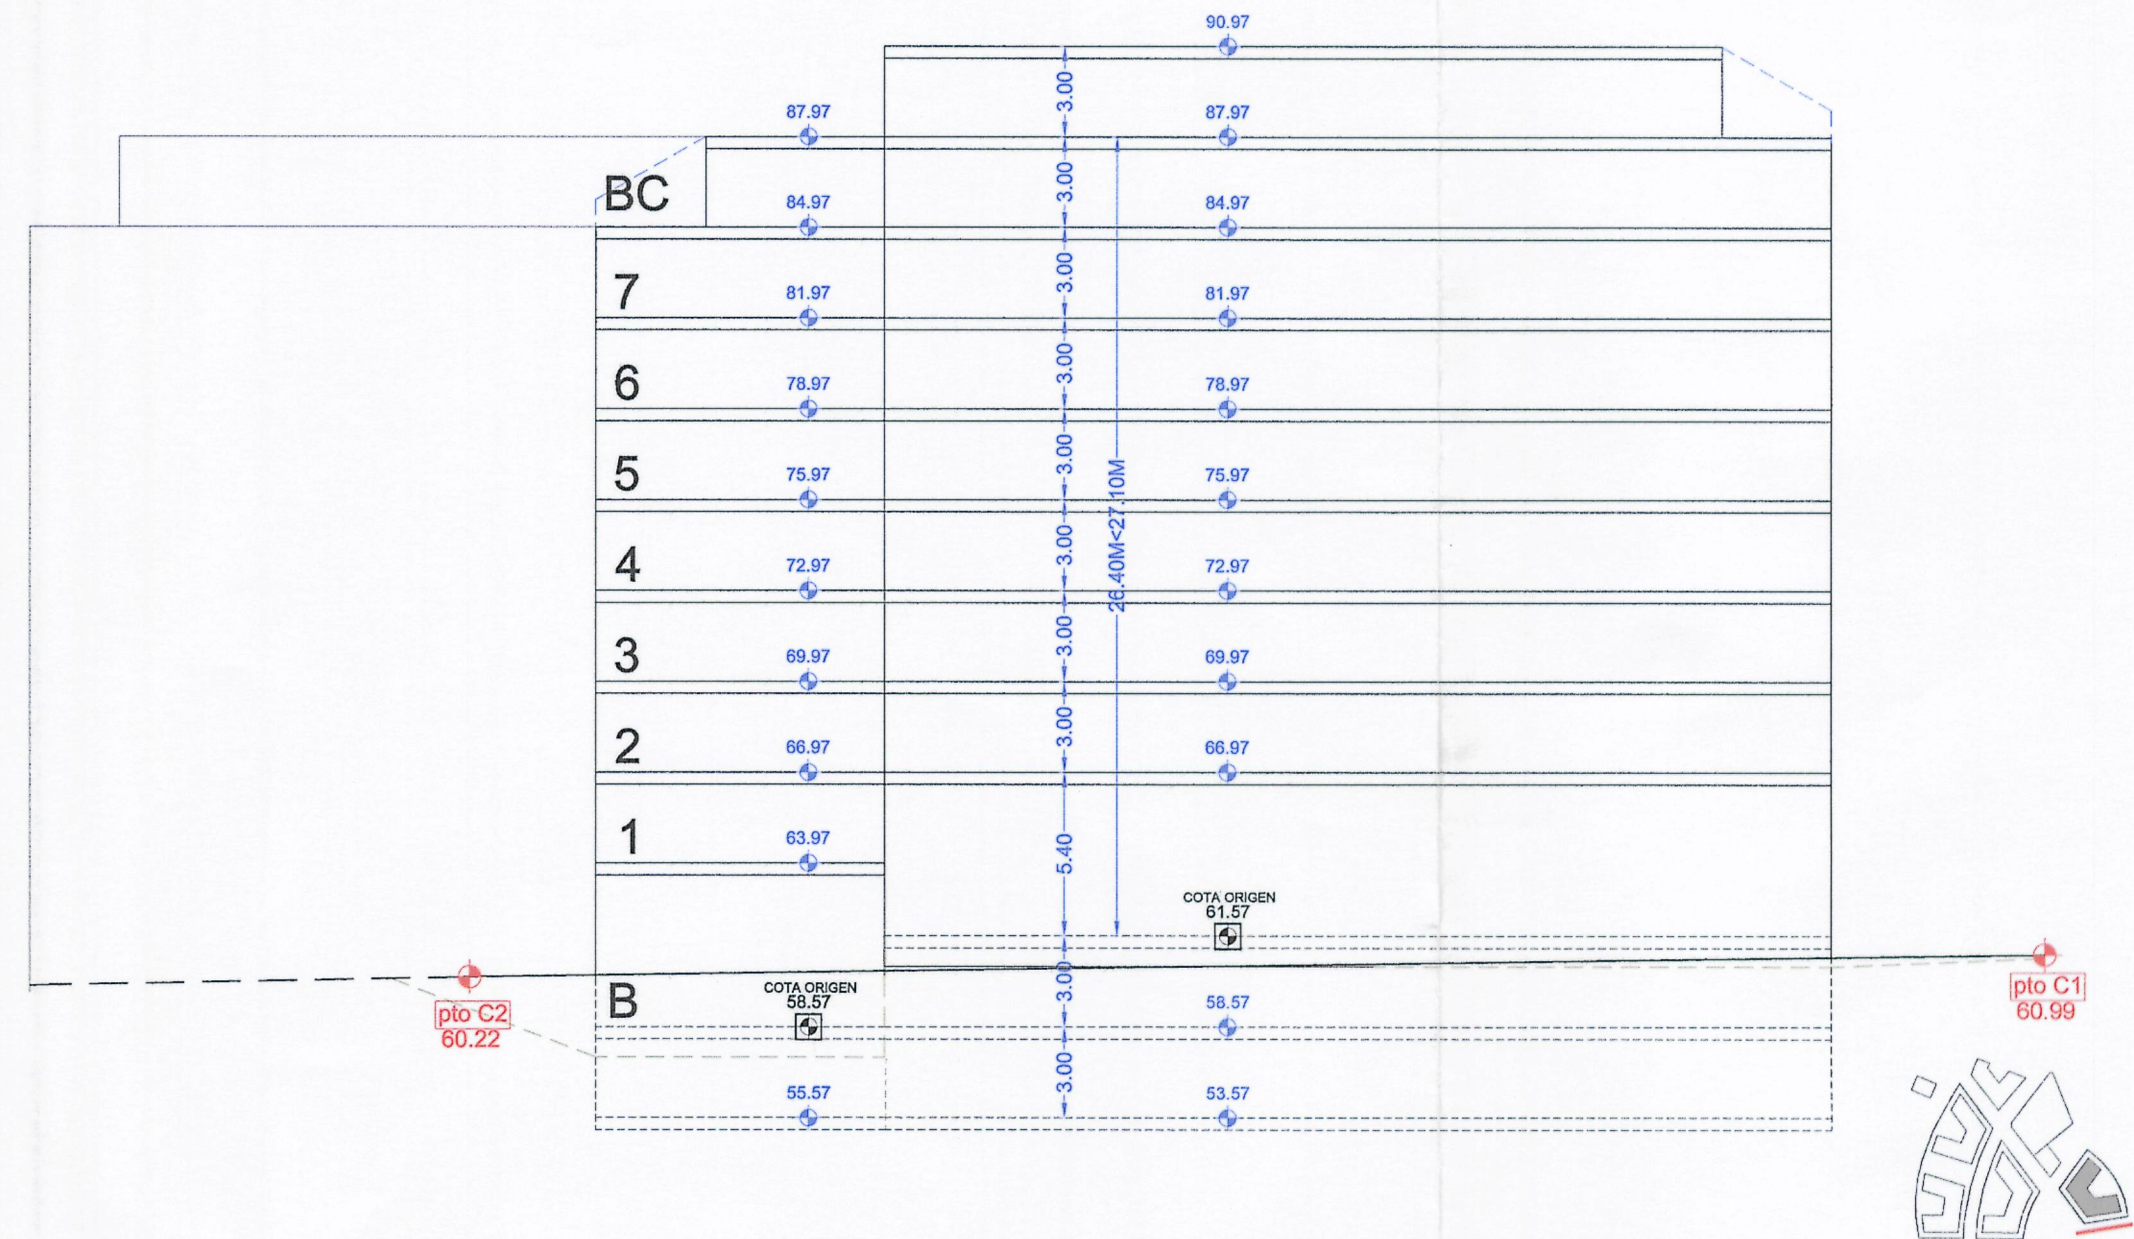
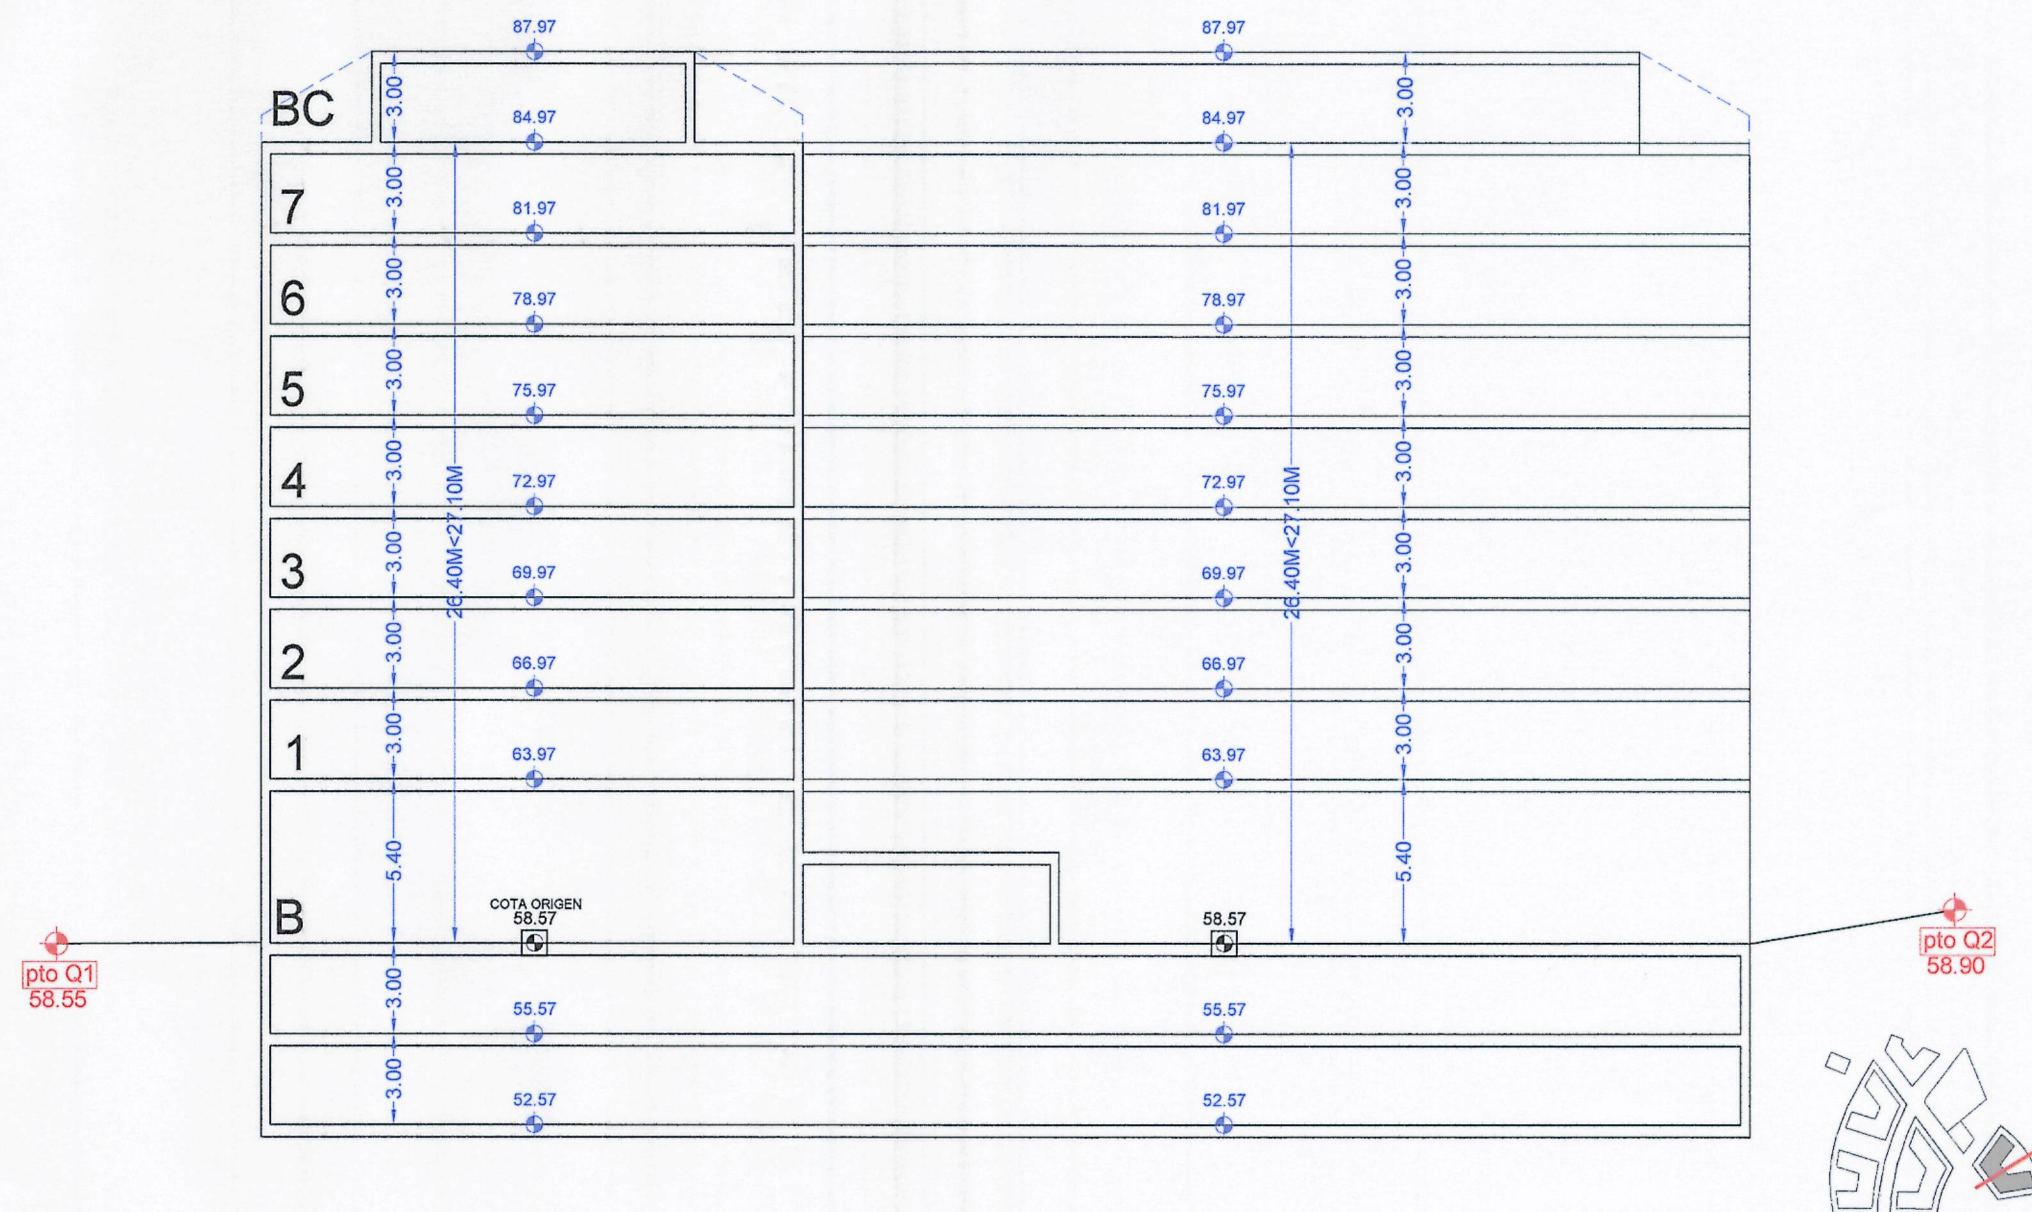
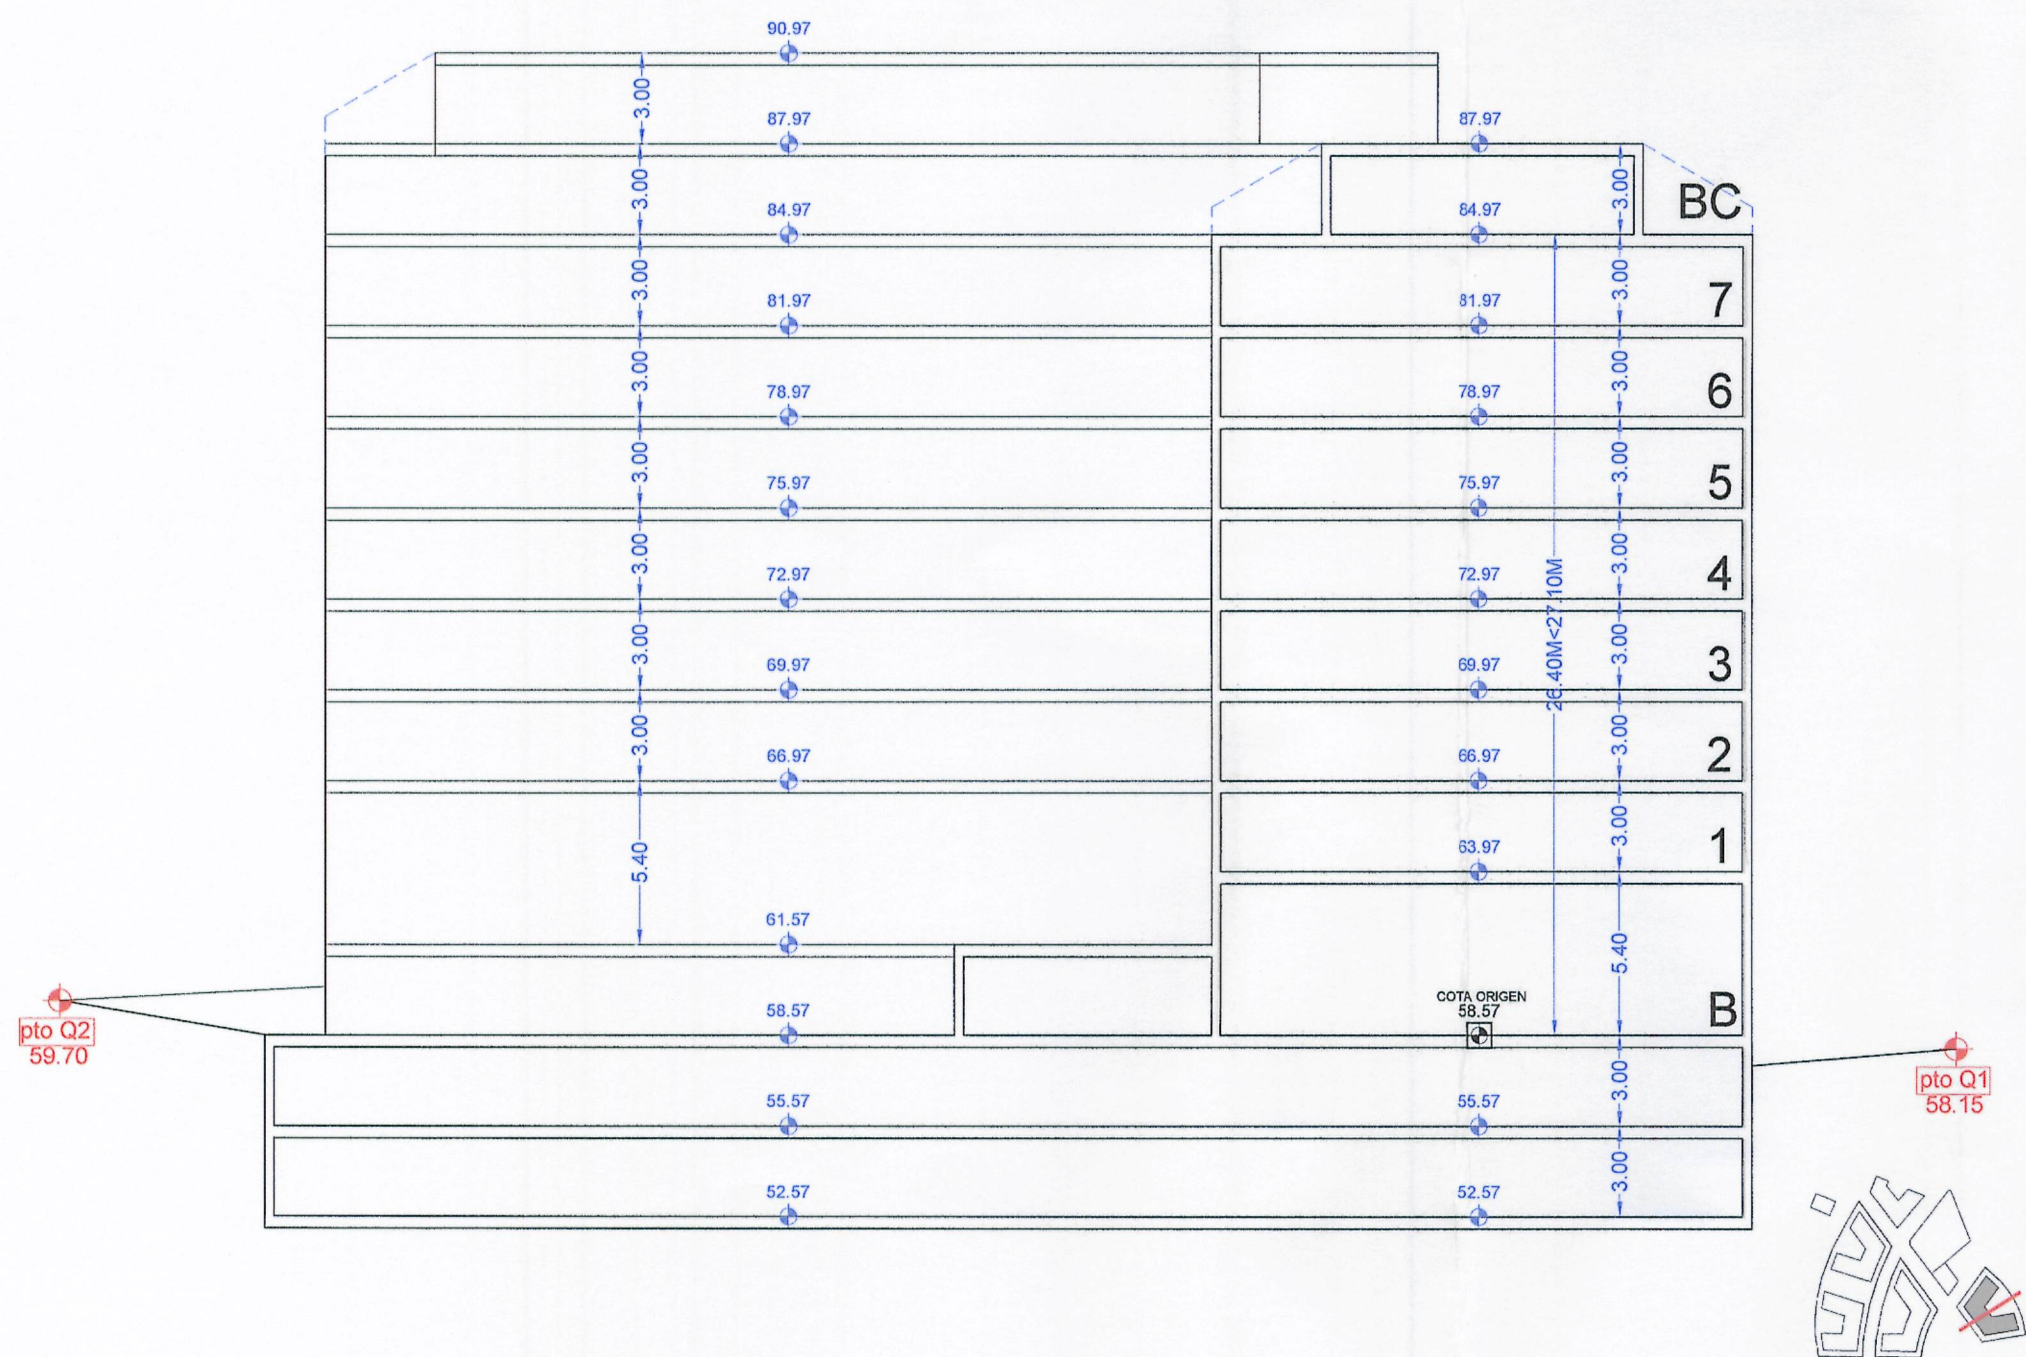
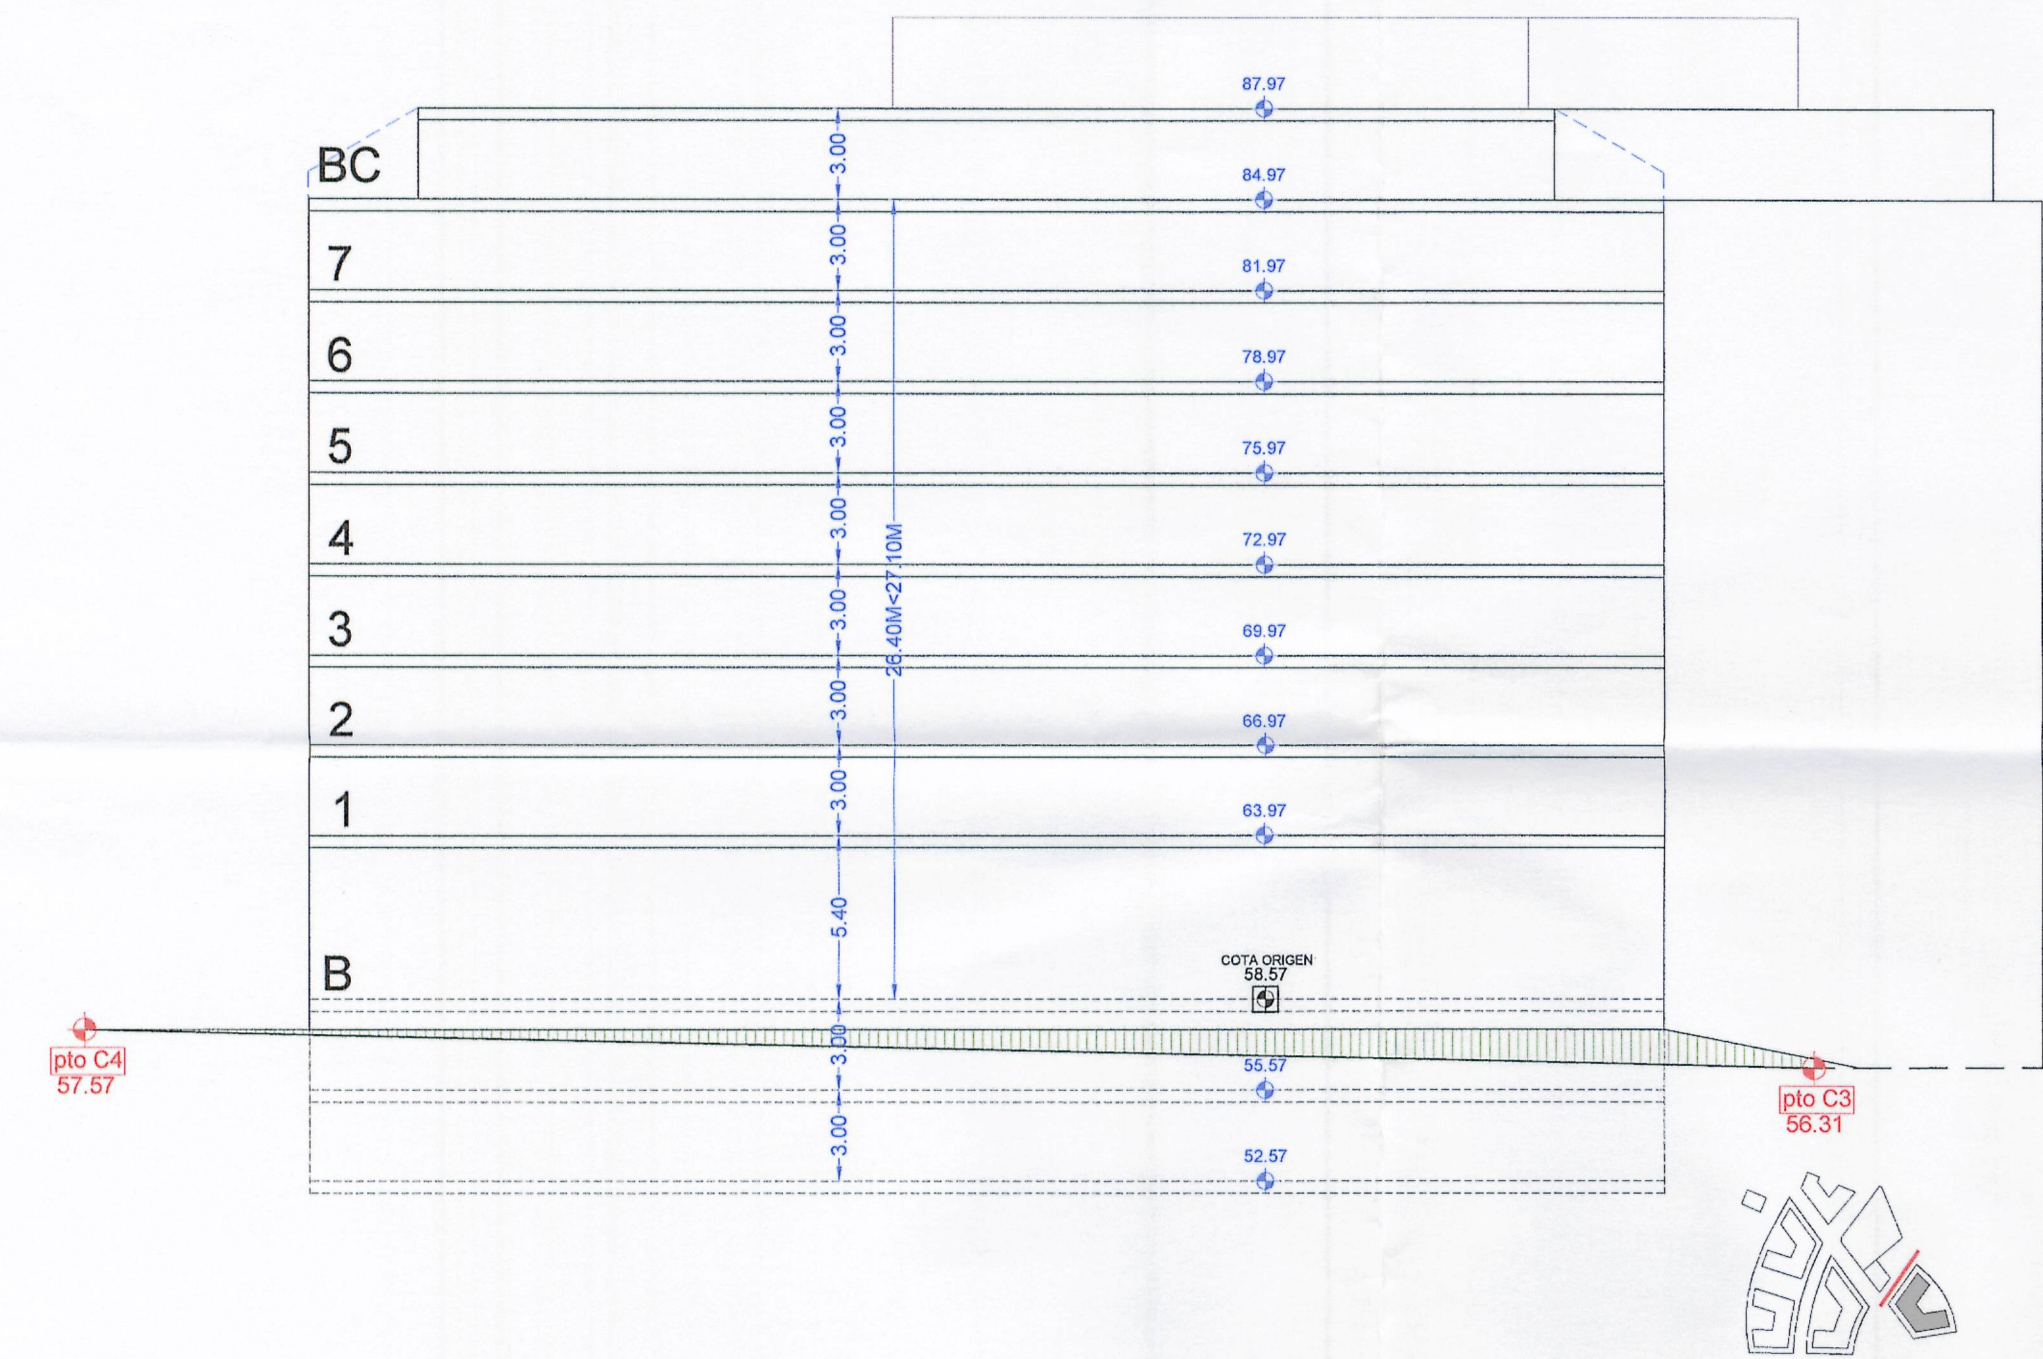


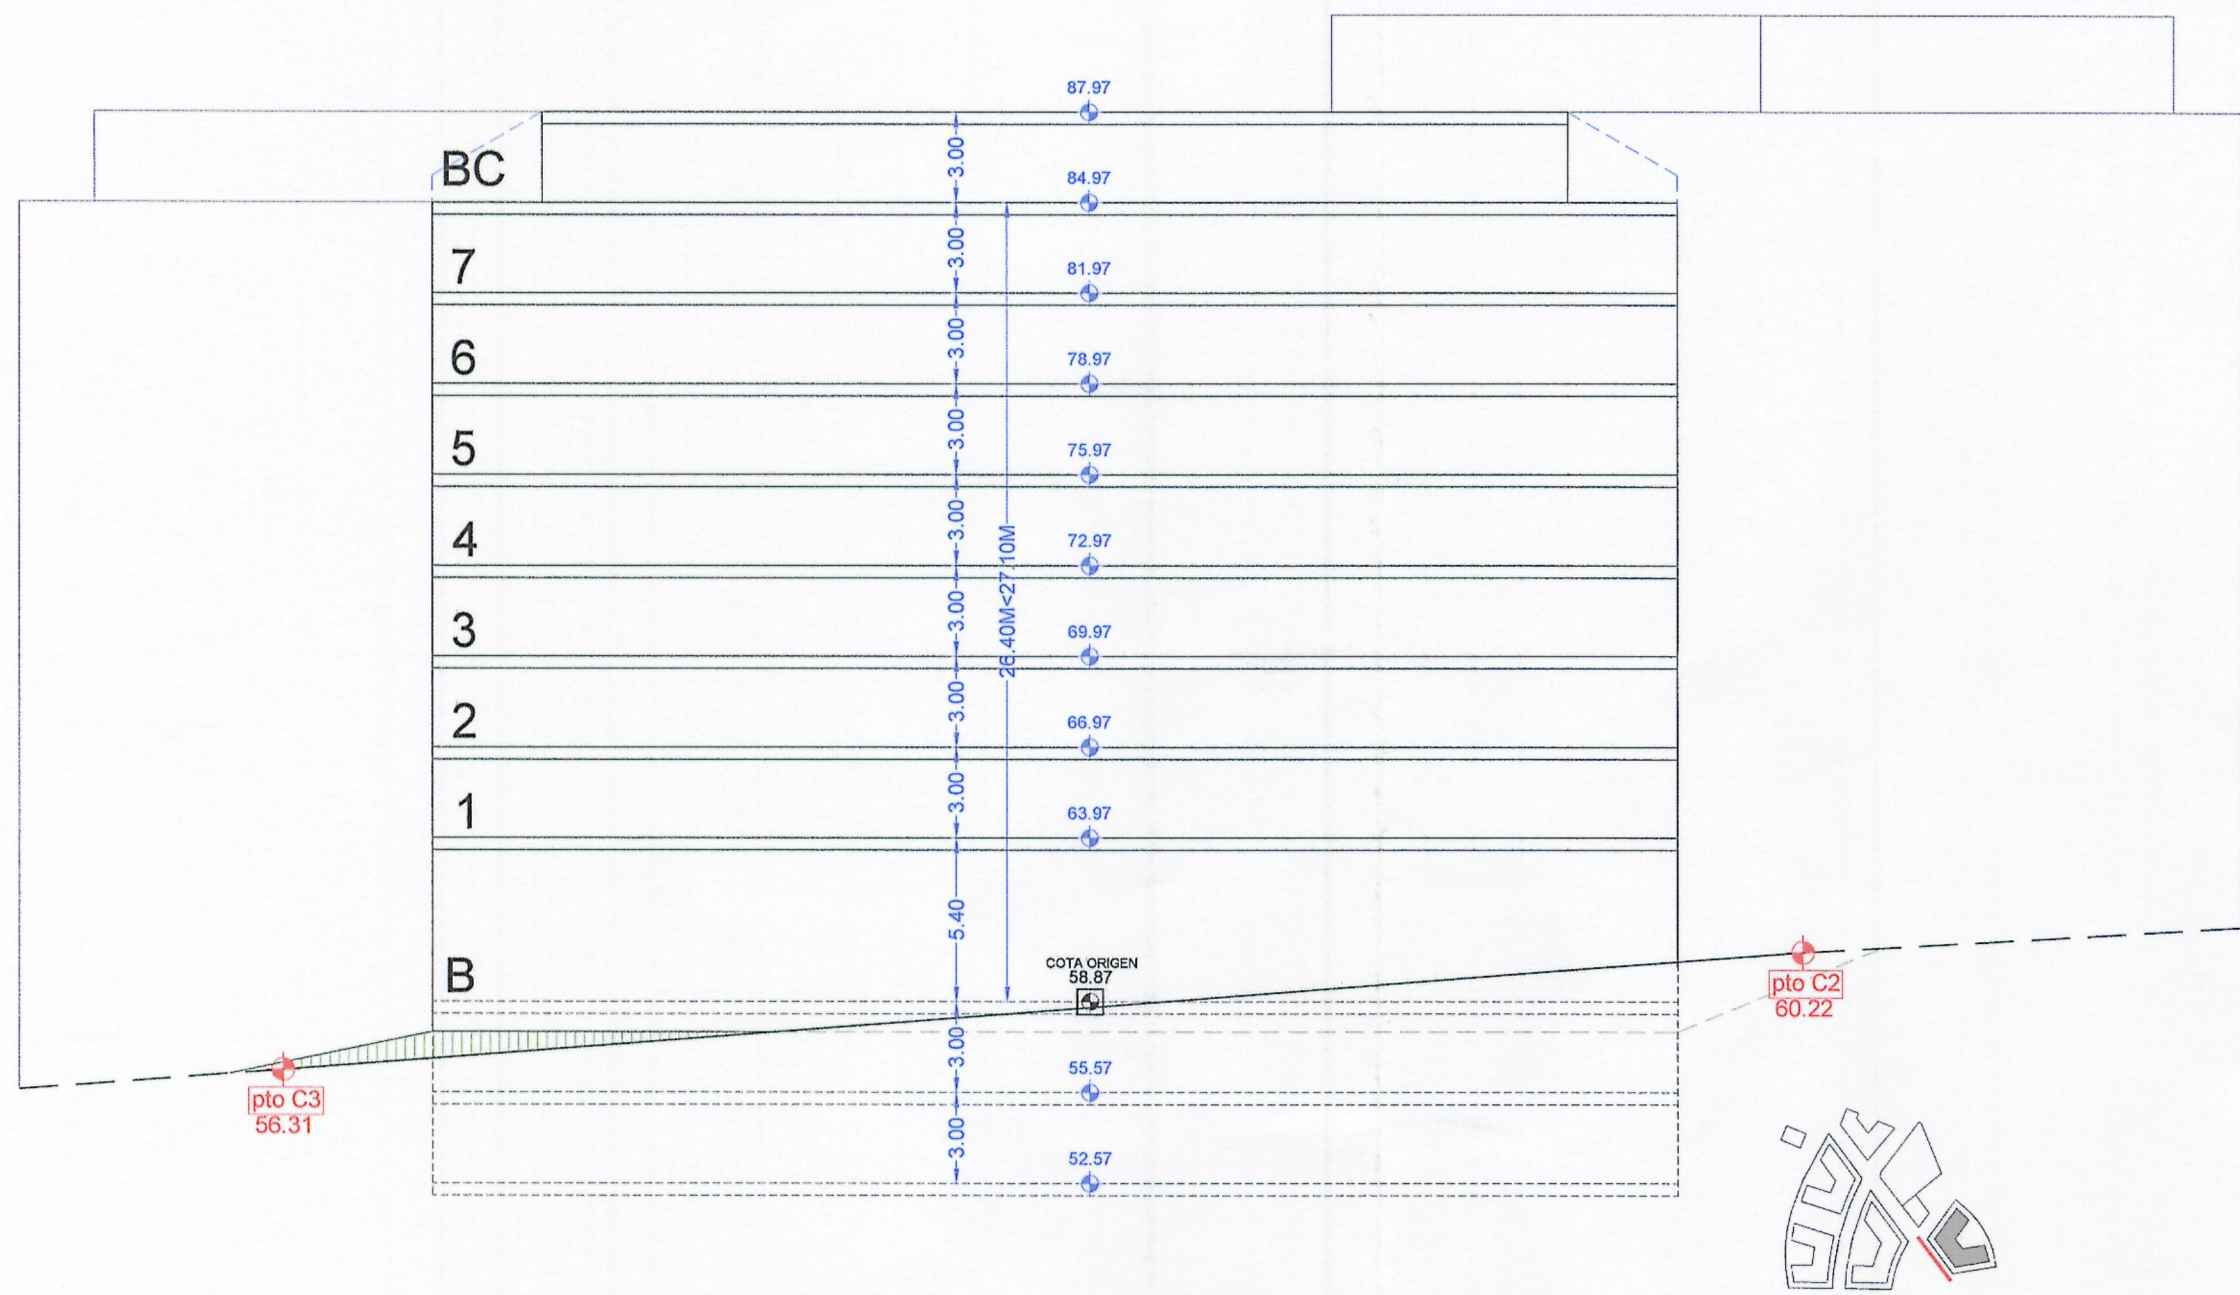

Diagnóstico de edificación para la base de datos
que el documento del **EX-62**
para el **Proyecto de la**
El funcionario, en su calidad de

Aprobado definitivamente por la
Junta de Gobierno Local en
sesión de **21-11-2007**
Certifico:
El Secretario,

MANZANA F	
SUPERFICIE	4193.75M2
OCUPACION SOBRE RASANTE	
OCUPACION BLOQUES	1942.45M2
OCUPACION LOCALES PB	154.43M2
TOTAL	2096.88M2
OCUPACION BAJO RASANTE	
TOTAL	3236.00M2
EDIFICABILIDAD CONSTRUIDA COMPUTABLE	
BAJO RASANTE	3236.00M2
LOCALES PLANTA BAJA	154.43M2
BLOQUES B+7	15539.60M2
BAJO CUBIERTA	1478.59M2
TOTAL SUP COMPUTABLE	20408.62M2
COTA ORIG. "h" coronacion	
FRACCIÓN 1.1	58.57M 26.40M<27.10
FRACCIÓN 1.2	61.57M 26.40M<27.10

pto R1 58.85	COTA RASANTE ACERA
COTA ORIGEN 49.04	COTA ORIGEN MEDICION ALTURA ORD.3
COTA REF 49.04	COTA REFERENCIA MEDICION ALTURA PTO MEDIO FACHADA ORD.2

*NOTA: EN ESTAS SECCIONES NO SE REFLEJA LA POSIBLE
OCUPACIÓN MÁXIMA DE LAS PLANTAS BAJO RASANTE.

FECHA: NOVIEMBRE 2007
ARQUITECTOS: J.M.
JOSÉ MIGUEL VAZQUEZ GARCIA Nº 580
IGNACIO PEDROSA PEREZ Nº 544

PROYECTO: ORDENACIÓN DE LAS PLANTAS DE MANZANA F, CONSERVACIÓN DE LA VIVIENDA Y LA VIVIENDA DE LA VIVIENDA
SITUACIÓN: CONCELLO A CORUÑA
PLANO: SECCIONES ESQUEMÁTICAS, MANZANA F

ESCALA:
1/250
PLANO:
P015