



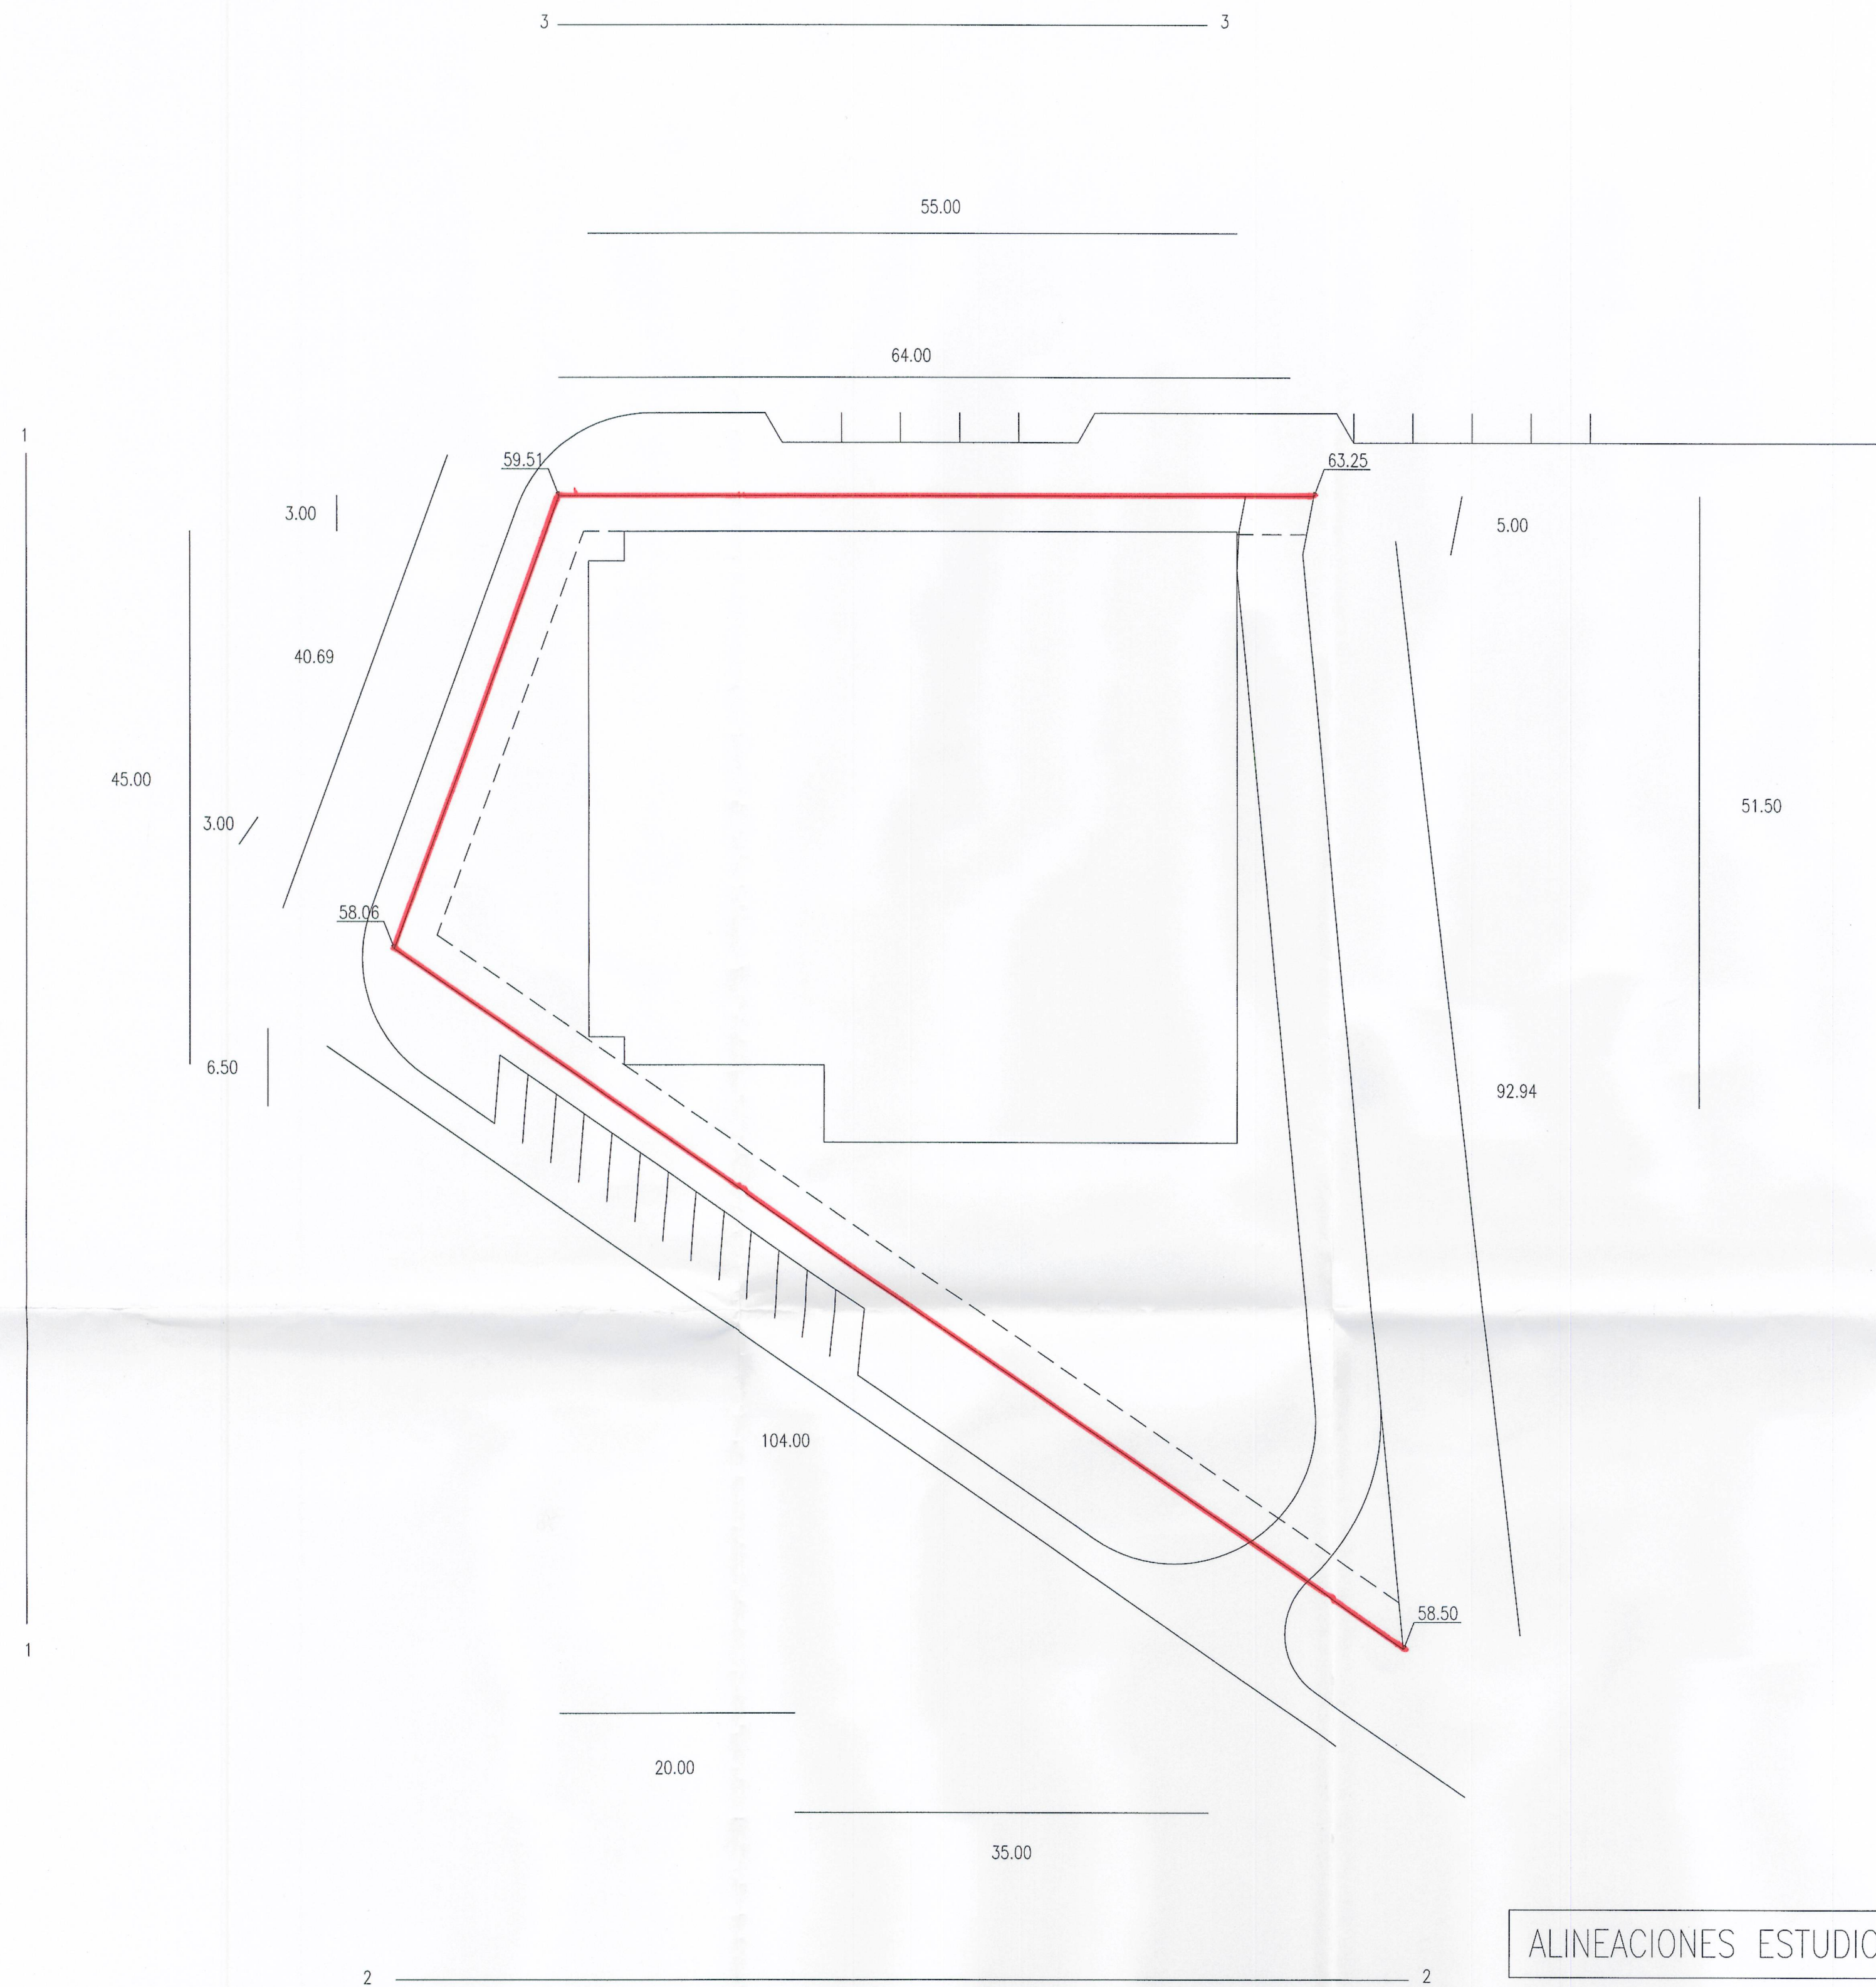


ALINEACIONES ESTUDIO DE DETALLE


SUP. PARCELA	5096.00 M2
SUP. PLANTA BAJA	2548.00 M2
SUP. PLANTA BAJA (COMPUTABLE)	1567.00 M2
SUP. PLANTA PRIMERA	1020.00 M2
SUP. SEGUNDA	2509.00 M2
SUP. TOTAL COMPUTABLE	5096.00 M2

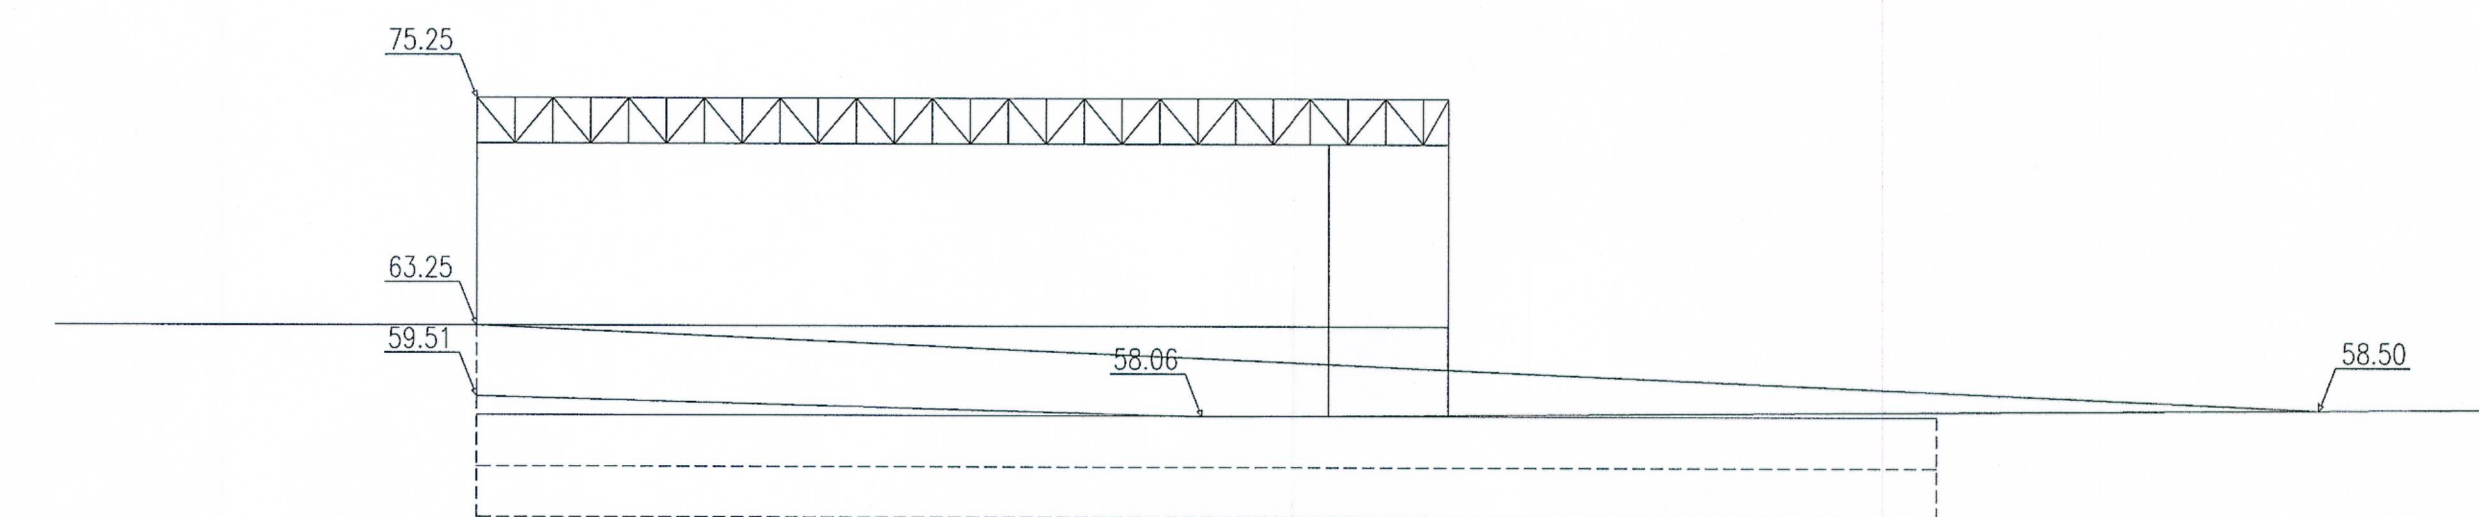

SECCION 1-1

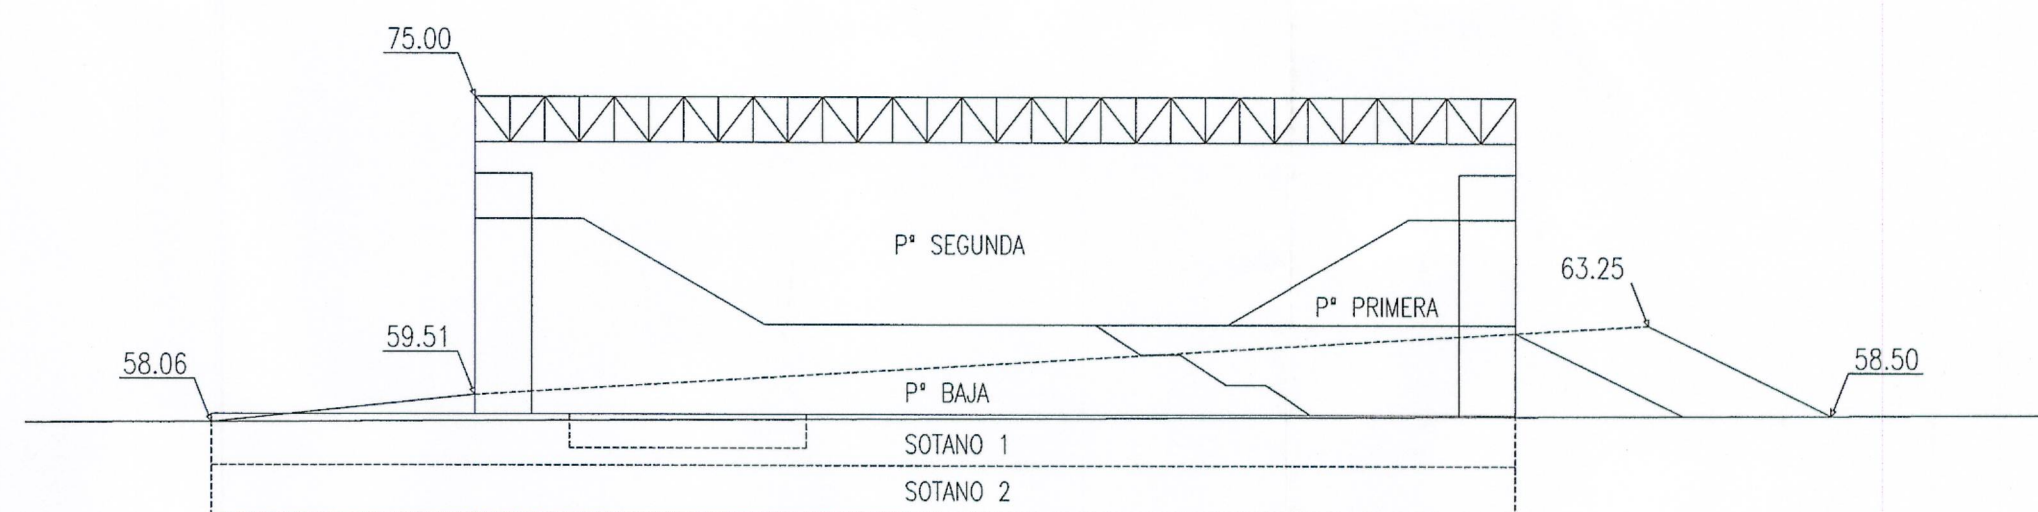

SECCION 2-2

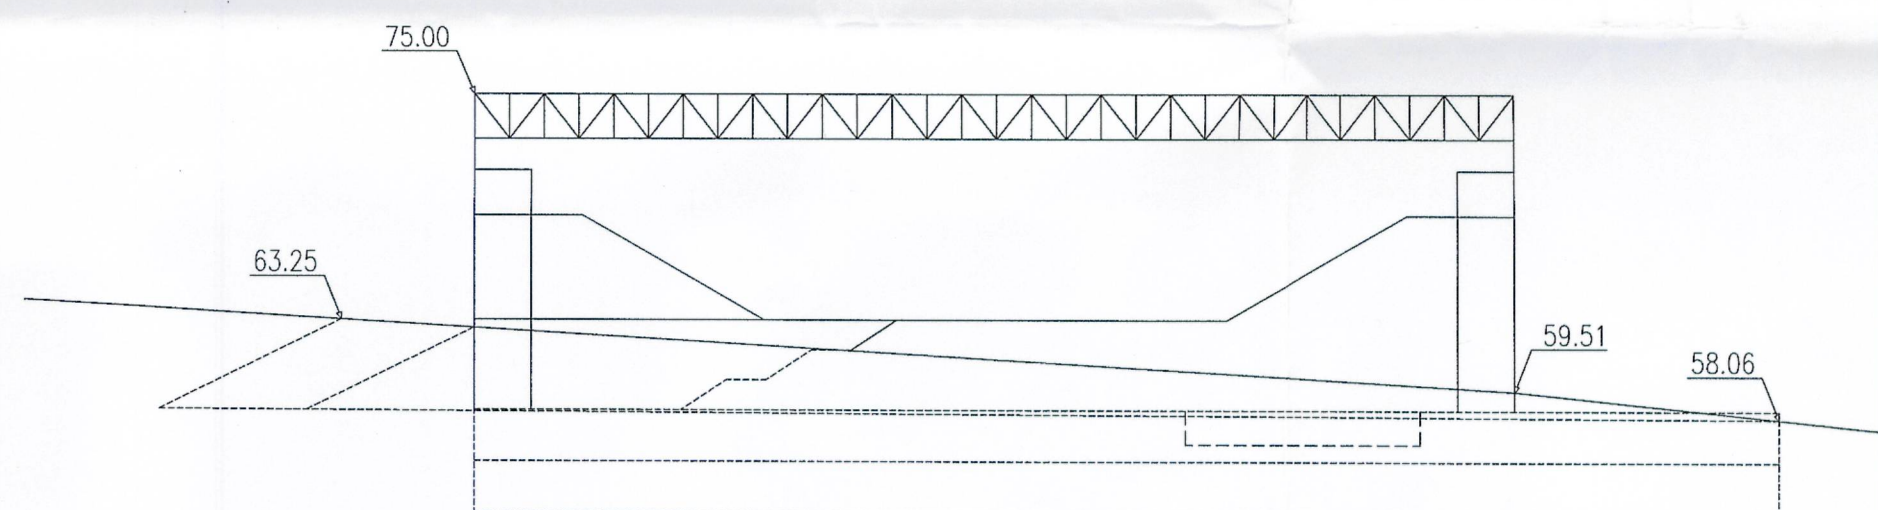

SECCION 3-3

Aprobado definitivamente
por el Pleno Municipal, en
sesión de7-...-2009
Certifico:
El Secretario

Diligencia: Se extiende para hacer constar
que el documento del BDD 2539
se presenta con fecha 7-5-2009
para su tramitación
El funcionario encargado.

 Ayuntamiento de A Coruña Concello da Coruña		
Proyecto: ANTEPROYECTO DE EDIFICIO PARA POLIDEPORTIVO, PISCINA Y APARCAMIENTO	Situación: Parcela A.P.E. H9.01 - EL CASTRILLÓN	
	Fecha: Mayo 2009	Plano Nº 00
Plano: ESTUDIO DE DETALLE (ALINEACIONES POLIDEPORTIVO Y PISCINA)	Escala: 1:400	
El Arquitecto Municipal Antonio Desmonts Basilio		