
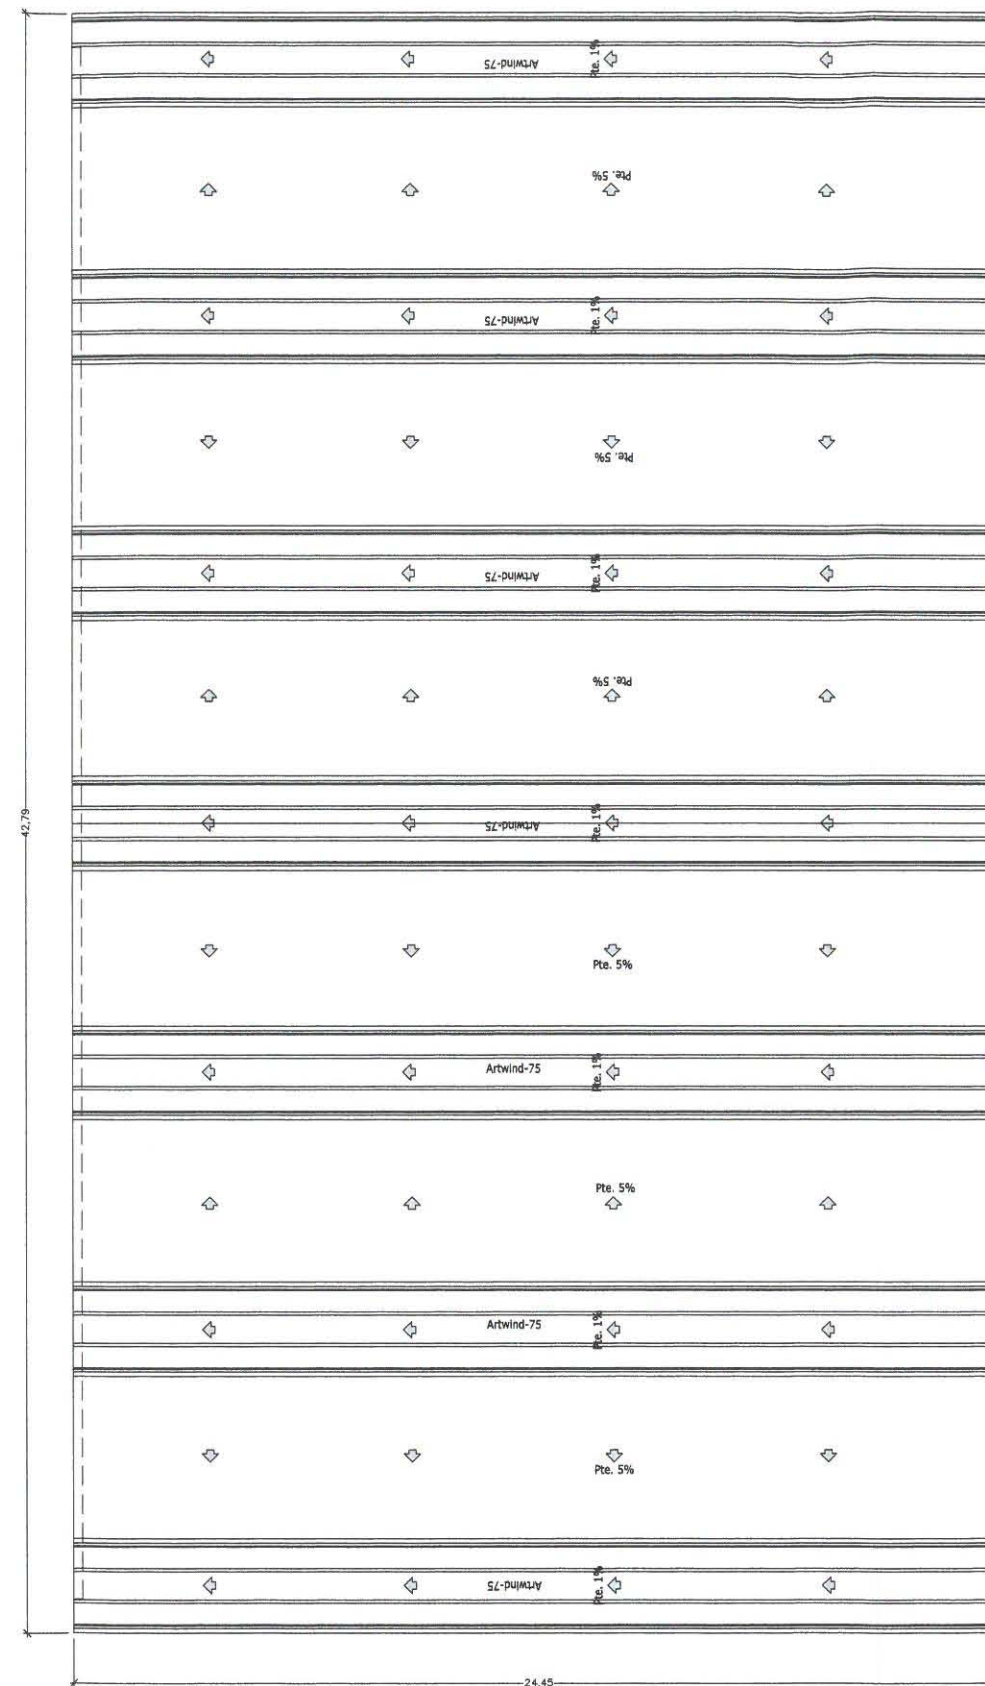


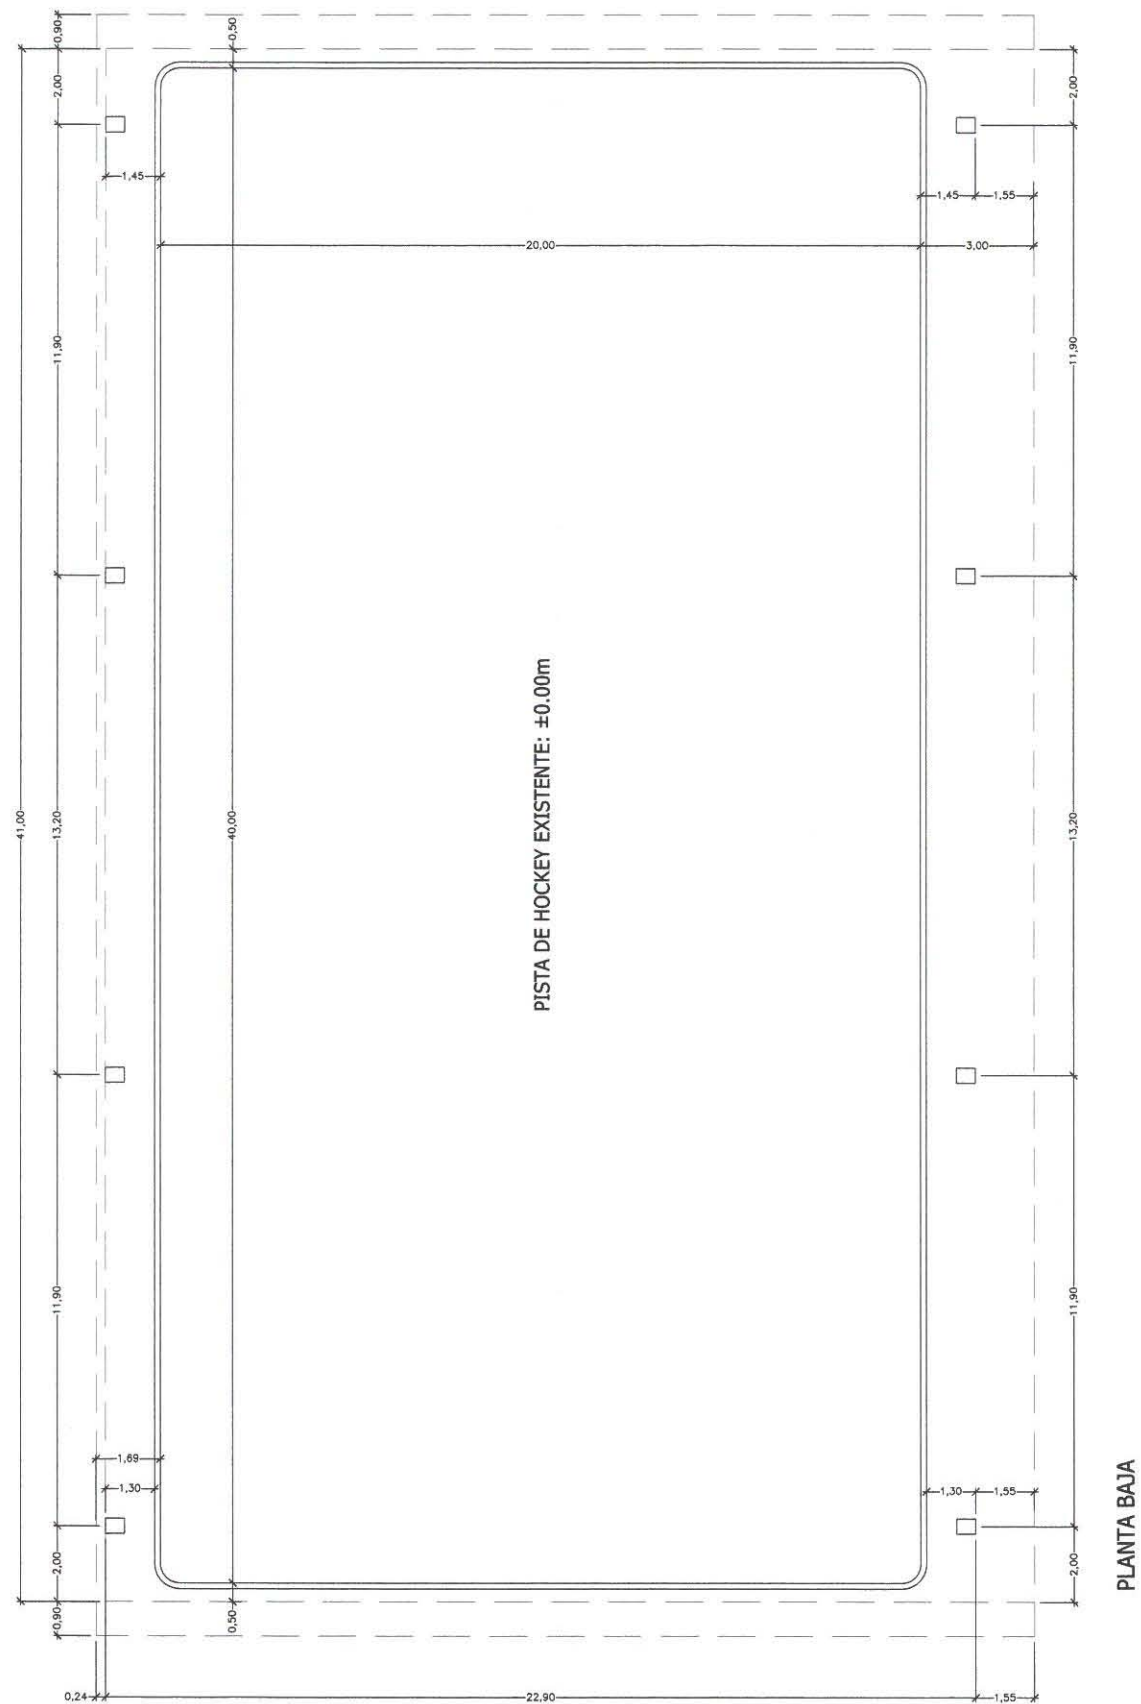

Aprobado definitivamente
por el Pleno Municipal, en
sesión de 22 DEC 2014
El Secretario, P.D.

Aprobado inicialmente por la
Junta de Gobierno Local en
sesión de 28 JUL 2014
Certifico:
El Secretario, P.D.

Diligencia: Se extiende para hacer constar
que el documento del EDD 5114
se presenta con fecha 21/07/14
para su tramitación
El funcionario encargado,

[Signature]

El Arquitecto: <i>[Signature]</i> Fernando Pousada Porteiro Colegiado 2.291 C.O.A.G.	ARCHIVO: 0311-01	ESTUDIO DE DETALLE DE VOLÚMENES PARA LA CUBIERTA DE UNA PISTA DE HOCKEY EXISTENTE	
	ESCALA 1/200	SITUACION: AVDA. DEL PASAJE, N° 69 - A CORUÑA	N°. PLANO
	FECHA JULIO 2014	PROMOTOR: COLEGIO SANTA MARÍA DEL MAR	
		PLANO: PISTA DE HOCKEY: ARQUITECTURA: PLANTA BAJA Y DE CUBIERTAS	PH-A-01