


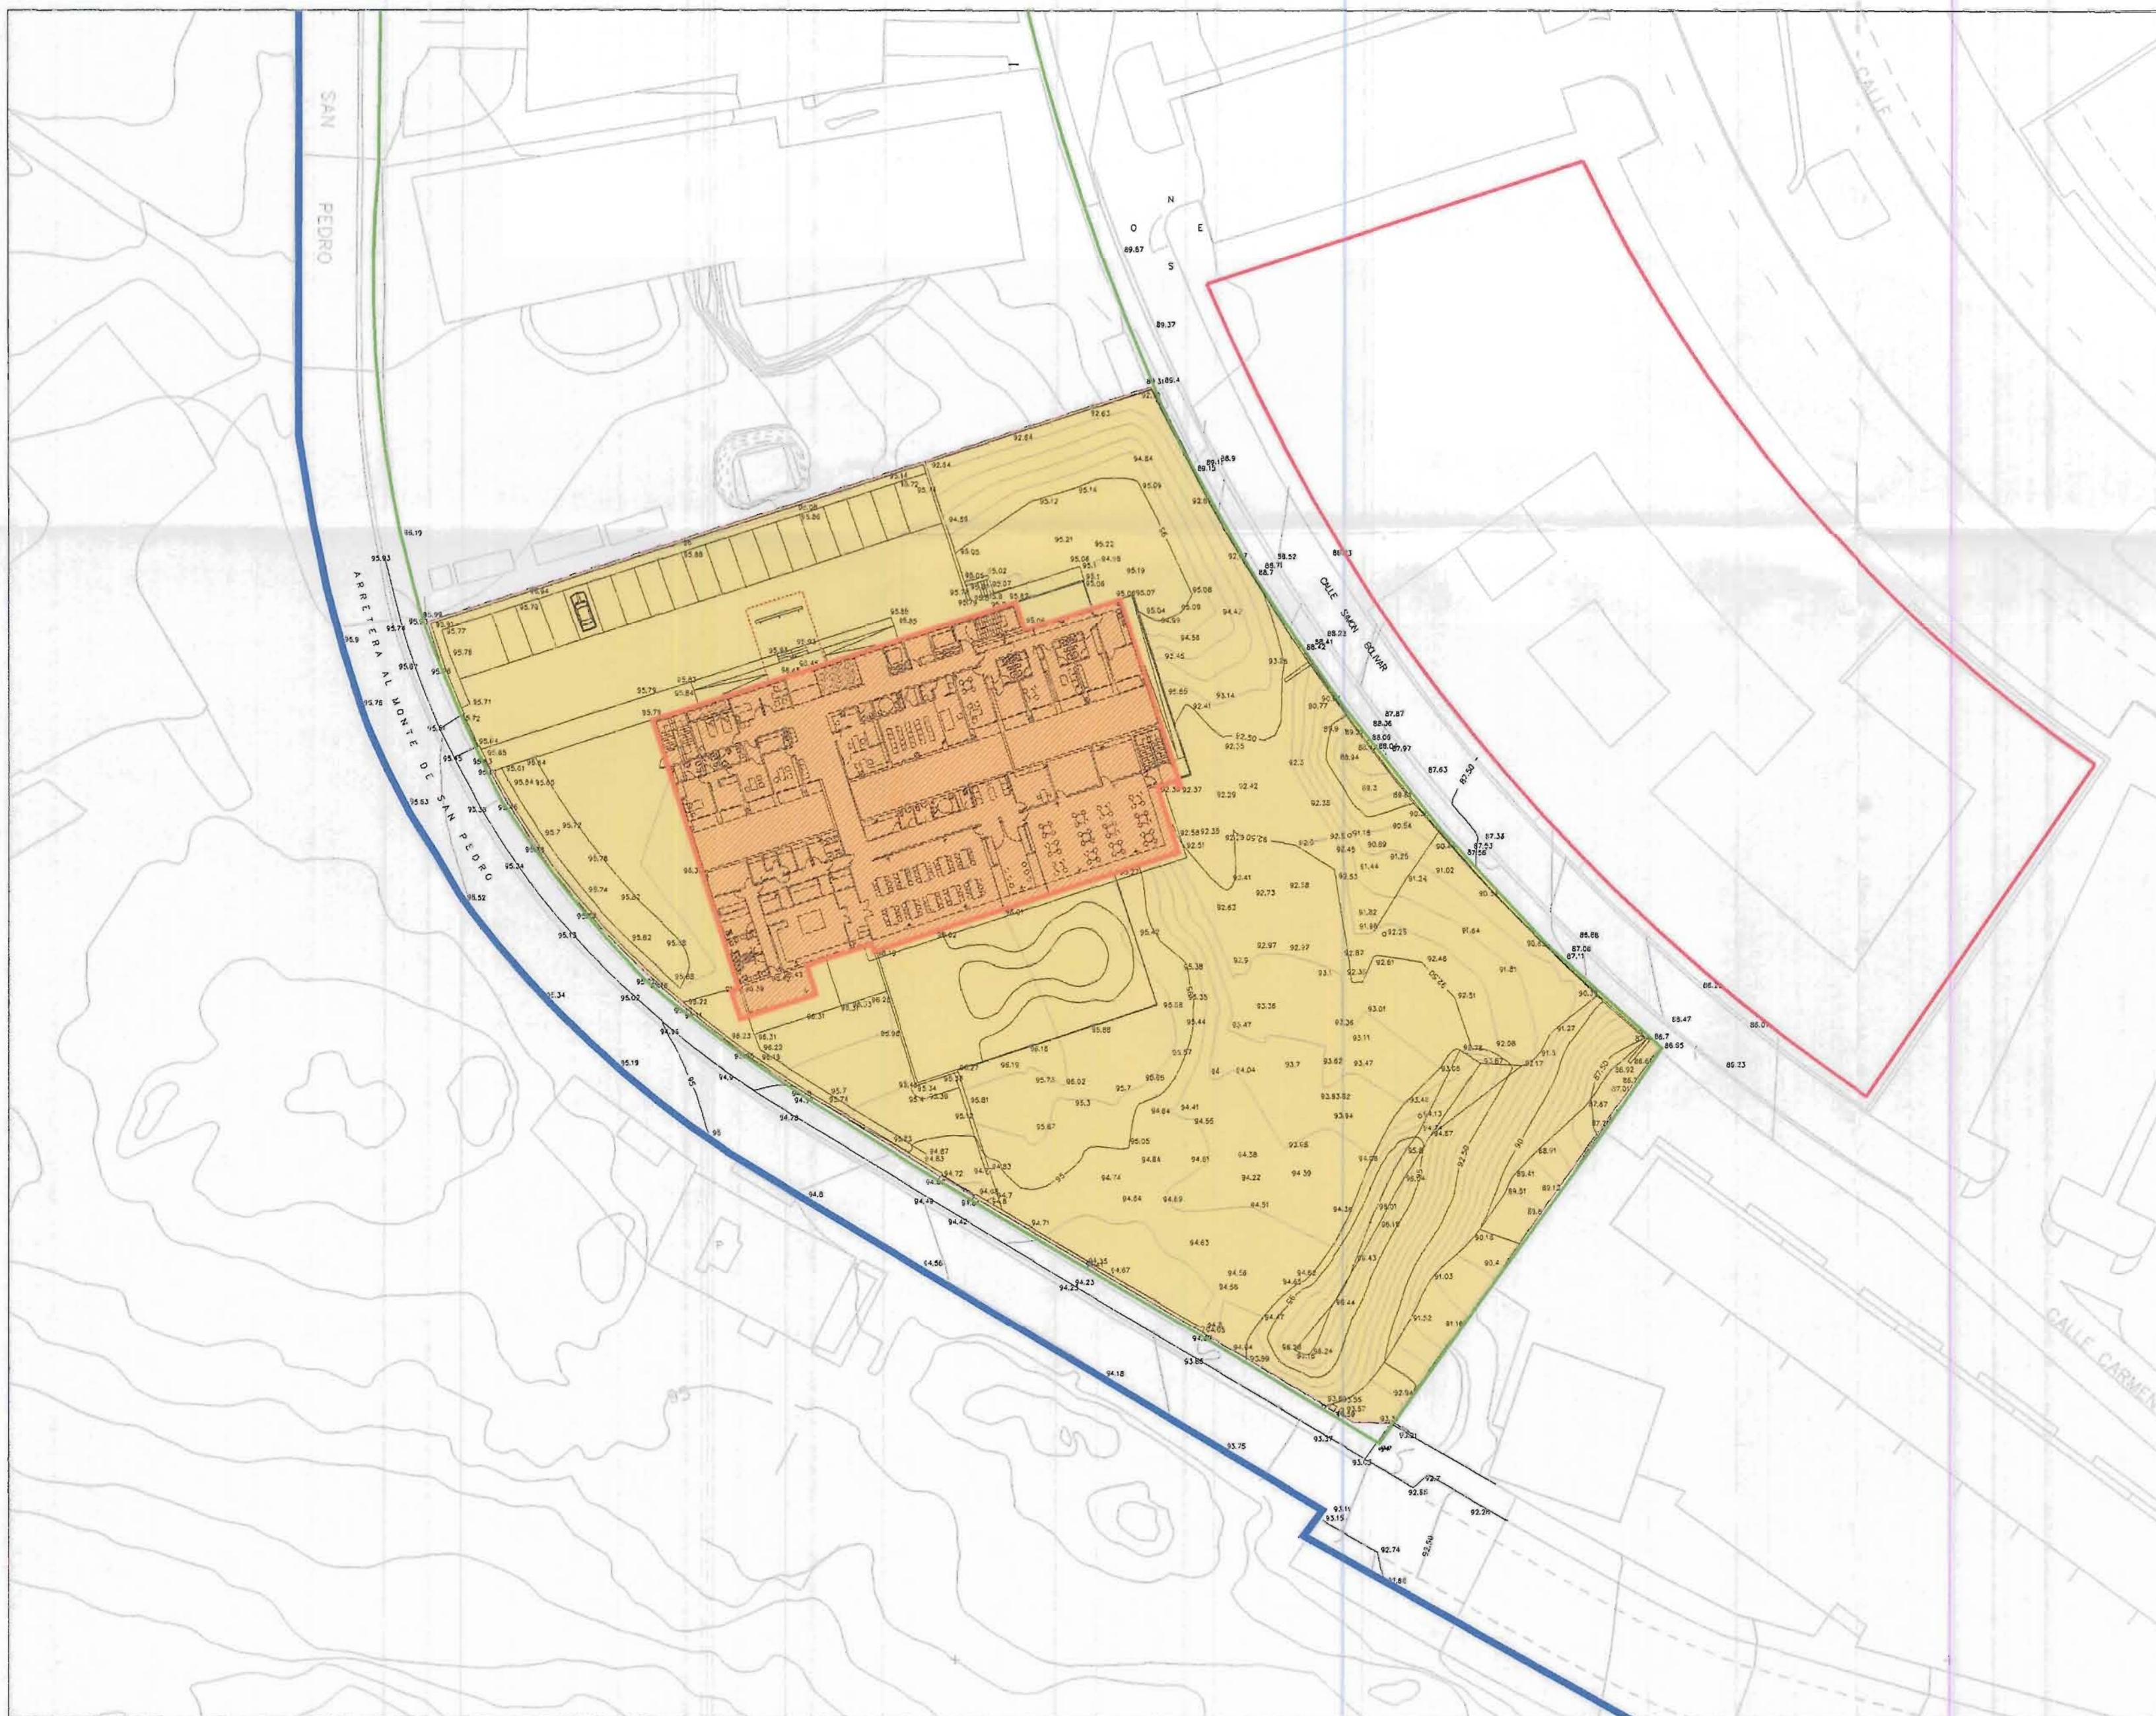

Aprobado definitivamente
por el Pleno Municipal en
sesión de ... 2 MAR 2015
Certifico:
El Secretario, P.D.

Aprobado inicialmente por la
Junta de Gobierno Local en
sesión de ... 28 NOV 2014
Certifico:
El Secretario, P.D.

- AMBITO DE ESTUDIO DE DETALLE
- EDIFICACION EXISTENTE (CORTE A 1.50m)
- EDIFICACION EXISTENTE (PROYECCION)
- LIMITE SUELO URBANO
- ALINEACION
- LIMITE DE AREA DE NORMATIVA

ESTUDIO DE DETALLE DE EQUIPAMIENTO ASISTENCIAL EN LOS ROSALES

CARRETERA DE LOS FUERTES 12, 15011 A CORUÑA

PROMOTOR: Fundación Remanso

ESTADO ACTUAL:
PLANTA BAJA

VALLE GARCÍA GONZÁLEZ COAG. 3643
ARQUITECTO
vallegarcia@coru.es Tlfax 981 988 639 - M62 900 433 268

S
E
P
20
14

escala 1/ 500
plano EA.01
arch. P.D. S. EMB.