

631/247/2014

MPG 3/14

ID. 10060

**DOCUMENTO DE INICIO PARA AVALIACIÓN AMBIENTAL ESTRATÉXICA DA
MODIFICACIÓN DO PXOM2013 DA CORUÑA PARA A INCORPORACIÓN DE
ELEMENTOS DO PATRIMONIO CULTURAL / CAMIÑO DE SANTIAGO INGLÉS E
ELEMENTO ARQUEOLÓXICO NA RÚA CASANOVA DE EIRÍS-AVD. DOS CAÍDOS
NOVEMBRO 2014**





ÍNDICE

0. Xustificación do contido do documento de inicio para a Modificación do PXOM2013

1. Alcance, contido e obxectivos

2. Propostas e alternativas formuladas e avaliación do desenvolvemento previsible

3. Avaliación dos efectos ambientais, dos efectos sobre os elementos estratéxicos do territorio, a planificación e a normativa de aplicación

4. Cartografía

ANEXO I

ANEXO II

0.Xustificación do contido do documento de inicio para a Modificación do PXOM2013

O documento de inicio deberá conter, entre outras cuestións, a motivación do PXOM, un avance dos obxectivos e das liñas mestras de ordenación e a descrición das alternativas estudadas. Cando se trate de tramitar unha modificación do planeamento xeral xa aprobado o contido do documento de inicio poderá variar en función do tipo e do alcance da dita modificación, mais en todo caso deberase xustificar no documento a non inclusión dalgún apartado.

A modificación puntual do Plan xeral de ordenación municipal da Coruña que se está a tramitar ten o fin da modificación do contido do plan xeral para recoller a delimitación do Camiño de Santiago Inglés definida no Decreto 110/2014, de 4 de setembro da Xunta de Galicia, que require a modificación do contido dos distintos documentos do plan xeral e da ficha do seu Catálogo de bens culturais. Tamén o obxectivo da modificación do puntual do plan xeral é a incorporación ao Catálogo do elemento arqueolóxico localizado na rúa Casanova de Eirís-Avd. dos Caídos achado na escavación arqueolóxica desenvolvida nas obras de urbanización da zona.

Polas características da modificación do plan xeral expostas xustifícase a non procedencia de desenvolver no documento de inicio os apartados, 1".Estudo do medio rural", 2".Modelo de asentamento poboacional e descrición e avaliación do sistema de núcleos proposto", que forman parte da estrutura do documento de inicio indicado na tramitación dunha revisión dun plan xeral. Os seguintes apartados corresponden aos puntos que considérase que teñen que desenvolverse neste caso.

No apartado de cartografía inclúense a maior parte dos planos do plan xeral coa identificación dos elementos do patrimonio cultural, xa que se considera que é o contido cartográfico máis adecuado para poder ler a clasificación e calificación do solo, as redes de infraestruturas e servidumes recollidas no plan xeral e os elementos catalogados que se localizan no ámbito dos elementos. No Anexo II se recollen o resto dos documentos do plan xeral que se verán alterados ao ter que incluír a nova identificación e protección dos elementos de patrimonio cultural.

1. Alcance, contido e obxectivos da modificación do plan xeral

- Alcance

O inicio do expediente para a modificación puntual del Plan xeral de ordenación municipal da Coruña realízase mediante Decreto do 22 de outubro de 2014 do Director de Urbanismo da Concellería -Área de Medio Ambiente, Infraestruturas e Territorio do concello da Coruña, para o fins de:

- . dar cumprimento ao Decreto 110/2014, de 4 de setembro da Xunta de Galicia, polo que se aproba a delimitación do Camiño de Santiago Inglés e que ordena a inscrición do Camiño de Santiago Inglés coa categoría de "Territorio histórico" no Catálogo do patrimonio cultural de Galicia e notificación aos concellos afectados pola delimitación para que este elemento do patrimonio cultural de Galicia sexa incorporado aos seus planeamentos urbanísticos.

- . atender á Resolución 3 de xullo de 2014 da Consellería de Cultura, Educación e Ordenación Universitaria -"Informe valorativo da escavación arqueolóxica de estruturas negativas no proxecto de obras ordinarias nas rúas Casanova de Eirís e Avda. dos Caídos", na que se indica ao concello da Coruña que deberá incorporar o elemento arqueolóxico ao planeamento municipal.



Planeamento xeral municipal en vigor:

o Plan Xeral de Ordenación Municipal da Coruña (PXOM2013) aprobouse definitivamente mediante Orde da Xunta de Galicia do 25 de febreiro de 2013 ditada polo Conselleiro da Consellería de Medio Ambiente, Territorio e Infraestruturas da Xunta de Galicia. O plan xeral foi sometido ao procedemento de avaliación ambiental estratéxica establecido na Lei 9/2006, sobre avaliación dos efectos de determinados plans e programas no medio ambiente.

Marco legal da avaliación ambiental estratéxica da Modificación puntual:

Lei 21/2013, do 9 de decembro, de avaliación ambiental

Lei 9/2006, do 28 de abril, sobre avaliación dos efectos de determinados plans e programas no ambiente que está en vigor ata o 12 de decembro de 2014

Directiva 2001/42/CE do Parlamento Europeo e do Consello, do 27 de xuño de 2001, relativa á avaliación dos efectos de determinados plans e programas no ambiente

Augas

Real Decreto 849/1986, do 11 de abril, polo que se aproba o Regulamento do Dominio Público Hidráulico que desenvolve os títulos preliminar, I, IV, V, VI, VII e VIII do texto refundido da Lei de Augas, aprobado polo Real Decreto Lexislativo 1/2001, do 20 de xullo.

Real decreto lexislativo 1/2001, do 20 de xullo, polo que se aproba o texto refundido da Lei de augas

Real Decreto 903/2010, do 9 de xullo, de avaliación e xestión de riscos de asolagamento

Lei 9/2010, do 4 de novembro, de augas de Galicia

Real Decreto 1332/2012, do 14 de setembro, polo que se aproba o Plan Hidrolóxico da Demarcación Hidrográfica de Galicia-costa

Conservación da natureza

Directiva 92/43/CEE do Consello do 21 de maio de 1992 relativa á conservación dos hábitats naturais e da fauna e flora silvestres

Lei 9/2001, do 21 de agosto, de conservación da natureza de Galicia

Decreto 72/2004, do 2 de abril, polo que se declaran determinados espazos como Zonas de Especial Protección dos Valores Naturais

Lei 5/2006, do 30 de xuño, para a protección, conservación e mellora dos ríos galegos

Decreto 67/2007, do 22 de marzo, polo que se regula o Catálogo galego de árbores senlleiras

Decreto 88/2007, do 19 de abril, polo que se regula o Catálogo galego de especies ameazadas

Lei 42/2007, do 13 de decembro, do patrimonio natural e da biodiversidade

Decreto 127/2008, do 5 de xuño, polo que se desenvolve o réxime xurídico dos humidais protexidos e se crea o Inventario de humidais de Galicia



Contaminación acústica

Directiva 2002/49/CE do Parlamento europeo e do Consello, do 25 de xuño de 2002, sobre avaliación e xestión do ruído ambiental

Lei 37/2003, do 17 de novembro, do ruído

Real decreto 1513/2005, do 16 de decembro, polo que se desenvolve a Lei 37/2003, do 17 de novembro, do ruído, no referente á avaliación e xestión do ruído ambiental

Real decreto 1367/2007, do 19 de outubro, polo que se desenvolve a Lei 37/2003, do 17 de novembro, do ruído, no referente a zonificación acústica, obxectivos de calidade e emisións acústicas

Paisaxe

Lei 7/2008, do 7 de xullo, de protección da paisaxe de Galicia

Patrimonio cultural

Decreto 449/1973, do 22 de febreiro, polo que se colocan baixo a protección do Estado os "hórreos" ou "cabazos" antigos existentes en Asturias e Galicia

Lei 16/1985, do 25 de xuño, do patrimonio histórico español

Lei 8/1995, do 30 de outubro, do patrimonio cultural de Galicia

Lei 3/1996, do 10 de maio, de protección dos camiños de Santiago

Planeamento urbanístico

Lei 9/2002, do 30 de decembro, de ordenación urbanística e protección do medio rural de Galicia

Real Decreto Legislativo 2/2008, do 20 de xuño, polo que se aproba o texto refundido da Lei do solo

Ordenación do territorio

Lei 10/1995, do 23 de novembro, de ordenación do territorio de Galicia

Lei 6/2007, do 11 de maio, de medidas urxentes en materia de ordenación do territorio e do litoral de Galicia

Real Decreto Legislativo 2/2008, do 20 de xuño, polo que se aproba o texto refundido da lei do solo

Decreto 19/2011, do 10 de febreiro, polo que se aproban definitivamente as Directrices de ordenación do territorio

Decreto 20/2011, do 10 de febreiro, polo que se aproba definitivamente o Plan de ordenación do litoral de Galicia

Regulación na Lei 9/2002 das modificacións do planeamento xeral:

Lei 9/2002, do 30 de decembro, de ordenación urbanística e protección do medio rural de Galicia (LOUG). O artigo 94 da LOUG regula os supostos que amparan a modificación do planeamento, sendo necesaria a existencia do interese público a xustificar.



A modificación do planeamento xeral á que se refire este Documento de Inicio non esixe nin reclasificación de solo nin incremento de intensidade de uso e tampouco altera elementos da estrutura xeral e orgánica do territorio.

A tramitación:

a modificación do plan xeral, no que se refire á lexislación ambiental estratéxica, precisa dunha consulta mediante Documento de Inicio ao órgano competente coa finalidade de que este se pronuncie sobre a necesidade ou non de someter o proxecto ao proceso de avaliación ambiental estratéxica.

Por aplicación do artigo 93.4 da Lei 9/2002 a modificación do planeamento xeral ten que ter a mesma tramitación que a que se establece para os plans xerais.

Documentación (ANEXO I):

-Decreto 110/2014, do 4 de setembro, polo que se aproba a delimitación do Camiño de Santiago Inglés

-Notificación da Consellería de Cultura, Educación e Ordenación Universitaria, con rexistro de entrada no concello da Coruña o 30 de setembro de 2014 do Decreto de aprobación da delimitación do Camiño de Santiago Inglés e documentación en soporte dixital achegada pola Consellería xunto coa notificación

-Resolución 3 de xullo de 2014 da Consellería de Cultura, Educación e Ordenación Universitaria "Informe valorativo da escavación arqueolóxica de estruturas negativas no proxecto de obras ordinarias nas rúas Casanova de Eirís e Avda. dos Caídos"

Antecedente: Informe da Dirección Xeral de Patrimonio Cultural en relación co asunto:"Memoria técnica de prospección arqueolóxica para avaliación de impacto sobre o patrimonio cultural do Proxecto de urbanización APE-H9.01"Parque de Oza" Exp: 03.H.564.2011.001/ SXA: CT 102A2011/061-0

- Parte do documento "Informe valorativo -Escavación arqueolóxica de estruturas negativas no Proxecto de obras ordinarias en las calles Casanova de Eirís y Avenida de los Caídos no concello da Coruña"

- Contido

O contido da Modificación do PXOM2013, será a indicación pormenorizada das alteracións dos distintos documentos que forman o PXOM2013, para que queden incorporados ao Catálogo de elementos do Patrimonio Cultural do PXOM2013 os dous elementos, Territorio Histórico-Camiño de Santiago Inglés, e elemento arqueolóxico na rúa Casanova de Eirís-Avd.Caídos.

O contido actual do PXOM2013 sobre a protección do Camiño de Santiago Inglés e a protección de elementos arqueolóxicos está recollido nos seguintes documentos do plan xeral (Memoria, Normativa e listado do Catálogo inclúense no ANEXO II):

- MEMORIA JUSTIFICATIVA DO PXOM2013, apartado 06.4. LA PROTECCIÓN DEL PATRIMONIO CULTURAL
- NORMATIVA DO PXOM2013
- CATÁLOGO DO PXOM2013
- PLANOS DO PXOM 2013

- Obxectivos

O obxectivo deste Documento de Inicio é atender a lexislación medio ambiental, expoñendo as características da Modificación do Plan Xeral de Ordenación Municipal da Coruña cuxo obxectivo á súa vez será que queden incorporados ao Catálogo do PXOM2013 os elementos do patrimonio cultural, Camiño de Santiago Inglés como "territorio histórico" e o elemento arqueolóxico identificado na rúa Casanova de Eirís e Avd. dos Caídos.

No que respecta aos obxectivos ambientais:

a Modificación do PXOM2013 vai a identificar correctamente, indicar a categoría e a protección dos elementos do patrimonio cultural, modificando os datos do elemento "Camiño de Santiago Inglés" segundo se establece no Decreto 110/2014 e incorporando ao Catálogo o elemento arqueolóxico en Casanova de Eirís-Avd. dos Caídos. O documento de Modificación do PXOM2013 que se tramite terá o contido necesario sobre os aspectos da protección do medio ambiente con incidencia nas zonas delimitadas como "Territorio histórico do Camiño de Santiago-Inglés" e elemento arqueolóxico a protexer en Casanova de Eirís-Avda. dos Caídos. De partida enténdese que esta incorporación de elementos ao Catálogo non ten incidencia no medio ambiente, si, ao contrario, a protección do medio ambiente e o desenvolvemento da estratexia do PXOM2013 e das normativas sectoriais, pode incidir na protección destes elementos; polo que, na documentación da Modificación do PXOM2013 se indicarán as actuacións de protección do medio ambiente que se estean realizando en desenvolvemento do plan xeral e que puideran ter incidencia.

Tanto para o Territorio Histórico do Camiño de Santiago Inglés como para a superficie correspondente ao elemento arqueolóxico a protexer en Casanova de Eirís-Avd. dos Caídos hai que dicir que, as regulacións do PXOM2013 non indican pormenorizadamente e para cada elemento incluído no Catálogo a incidencia da protección do medio ambiente, xa que se aplican de xeito xeral os contidos do PXOM2013 que se refiren a ela, polo que a evolución da normativas e regulacións sobre o medio ambiente do PXOM2013 se desenvolverá segundo as previsións do propio plan xeral e se irán incorporando os contidos das lexislacións e regulacións sectoriais segundo se vaian modificando ou desenvolvendo de acordo co establecido no art.1.1.4 da normativa urbanística do PXOM2013...*"El PGOM como norma de carácter general, ha de ser aplicado en concurrencia con la legislación urbanística y sectorial vigente en cada momento, de acuerdo con los principios de jerarquía y especialidad normativas."*

Tendo en conta o exposto, a situación da incidencia dos planeamentos territoriais e sectoriais e o desenvolvemento da estratexia de protección do medio ambiente do PXOM2013 é:

para o Territorio Histórico-Camiño de Santiago Inglés

- .incidencia das Directrices de Ordenación do Territorio (DOT)
- .incidencia do Plan do Litoral (POL)
- .incidencia de planeamento sectorial de augas e costas: Plan Auga e Protección de zonas inundables
- .protección da paisaxe
- .protección de ruídos
- .incidencia de servidumes, de infraestruturas, actividades, aeronáuticas

Para o elemento arqueolóxico na rúa Casanova de Eirís-Avd.Caídos

- .incidencia do POL
- .protección da paisaxe
- .protección de ruídos
- .incidencia de servidumes, de infraestruturas, actividades, aeronáuticas

- Desenvolvemento do PXOM2013

A estratexia de protección do medio ambiente do PXOM2013 prevé para acadar os obxectivos ambientais propostos o desenvolvemento dunha serie de plans estratéxicos:

- .Plan de Infraestruturas
 - .Plan de Mobilidade urbana Sostible (PMUS)
 - .Plan de descontaminación atmosférica
 - .Plan Especial de Indicadores de Sostenibilidade para as futuras actuacións urbanísticas
 - .Plan de Seguimento
- destes está aprobado o PMUS por Decreto da Alcaldía do 29 de decembro de 2013.



2. Propostas e alternativas formuladas e avaliación do desenvolvemento previsible da modificación do plan xeral

As propostas ou alternativas para o fin da protección dos elementos do patrimonio é realmente unha, que é a Modificación do PXOM2013 para que incorpore a identificación dos elementos no Catálogo e inclúa as determinacións ou correccións necesarias para que nos distintos documentos do PXOM2013 queden identificados e indicada a protección dos elementos do patrimonio, Territorio histórico do Camiño Inglés de Santiago e elemento arqueolóxico na rúa Casanova de Eirís e Avda. dos Caídos.

No que respecta ao elemento "Camiño de Santiago Inglés", o PXOM2013 xa recolle nunha ficha do Catálogo e nos planos a identificación deste elemento do patrimonio cultural, pero ao identificarse unha traza e a delimitación do Camiño de Santiago Inglés de forma diferente á recollida no plan xeral no Decreto 110/2014 da Xunta de Galicia, hai que introducir as modificacións precisas no plan xeral. Identifícanse diferentes alternativas na forma recoller a protección do elemento do patrimonio cultural xa que podería valorarse como necesaria a elaboración dun planeamento de desenvolvemento. Hai que indicar que nos apartado 9 das Determinacións das Directrices de Ordenación do Territorio establece a obrigatoriedade de redactar un plan sectorial que denomina Plan Especial de protección dos Camiños de Santiago, nese Plan especial a Xunta de Galicia establecerá os criterios para a ordenación territorial das áreas situadas no territorio histórico e no seu caso na súa área de influencia, tamén se establece que nese Plan Especial se delimitarán as áreas de actuación de rehabilitación preferente e áreas de mellora ambiental, paisaxística e urbana se procedese así como, as medidas e criterios cara á prevención e corrección de posibles impactos derivados de infraestruturas usos e actividades.

No que respecta á incorporación do elemento arqueolóxico descuberto rúa Casanova de Eirís e Avd. dos Caídos, enténdese que hai tamén distintas alternativas, sendo a básica a de recoller o elemento arqueolóxico no Catálogo de forma similar ao feito con outros elementos arqueolóxicos, mediante elaboración da ficha correspondente que indique o Nivel de protección que se lle asigne e a incorporación do elemento ao plano correspondente O.10"Catálogo" do PXOM2013; as alternativas veñen dadas pola conveniencia de establecer un área de protección arqueolóxica vinculada ao elemento e obrigar ao desenvolvemento dun control arqueolóxico para a totalidade do ámbito do Área de planeamento incorporado (API) no que se localiza.

Como valoración comparativa entre a evolución do ámbito do PXOM co desenvolvemento da alternativa que se elixe e a "alternativa cero" (que sería a alternativa que recolle a evolución do ámbito en ausencia da planificación proposta), enténdese que a "alternativa cero" non cabe contemplala neste caso, pois se trata da identificación de forma correcta da existencia duns elementos do patrimonio cultural, que nun caso obriga a modificar a identificación que está recollida no plan xeral, xa que a delimitación que aproba a no Decreto 110/2014 non coincide coa recollida no plan xeral, e noutro caso tampouco se pode obviar a existencia do elemento arqueolóxico achado na rúa Casanova de Eirís-Avd. dos Caídos xa que a escavación arqueolóxica existe e está identificada.

A continuación se describen as posibles alternativas e a xustificación da inicialmente elixida:



TERRITORIO HISTÓRICO-CAMIÑO DE SANTIAGO INGLÉS

En relación á identificación como Corredor Verde Territorial dunha parte do Camiño de Santiago Inglés, se manterá o Corredor Verde Territorial coa traza contida no PXOM2013 e só corríxirase o tramo do Corredor identificado como Camiño de Santiago, ao ser modificado o seu trazado segundo o establecido no Decreto 110/2014, identificándose o Territorio Histórico segundo se recolle nos planos do Decreto.

No obstante expóñense a continuación as distintas posibilidades de contido que pode ter o documento de Modificación do PXOM2013, que se valorarán como alternativas:

ALTERNATIVA 1, modificar o PXOM2013 para incluír a identificación do ben "Territorio Histórico-Camiño de Santiago Inglés" de acordo co establecido no Decreto 110/2014, do 4 de setembro, polo que se aproba a delimitación do Camiño de Santiago Inglés, introducindo as modificacións que sexan precisas nos documentos do plan xeral:

require reformar a ficha que contén o Catálogo correspondente ao Camiño de Santiago Inglés identificándoo na súa categoría de Ben Catalogado-"Territorio Histórico -Camiño de Santiago Inglés" e segundo a traza e a delimitación establecida no Decreto 110/2014 da Xunta de Galicia, modificar os apartados da Memoria, Normativa e resto de regulacións do PXOM2013 que corresponda.

ALTERNATIVA 2, modificar o PXOM2013 para incluír a identificación do ben "Territorio Histórico-Camiño de Santiago Inglés" de acordo co establecido no Decreto 110/2014, do 4 de setembro, polo que se aproba a delimitación do Camiño de Santiago Inglés, introducindo as modificacións que sexan precisas nos documentos do plan xeral:

require reformar a ficha que contén o Catálogo correspondente ao Camiño de Santiago Inglés identificándoo na súa categoría de Ben Catalogado-"Territorio Histórico -Camiño de Santiago Inglés" e segundo a traza e a delimitación establecida no Decreto 110/2014 da Xunta de Galicia, modificar os apartados da Memoria, Normativa e resto de regulacións do PXOM2013 que corresponda e delimitar un ámbito de planeamento especial axustado ao ámbito identificado como territorio histórico do Camiño de Santiago Inglés no Decreto 110/2014.

A alternativa que se entende vai a recollese no documento de Modificación do plan xeral, será a que se considera máis parecida a que se incluíu no PXOM2013 para a protección do Camiño de Santiago Inglés, neste caso é a ALTERNATIVA 1, tendo en conta ademais a non procedencia de considerar ter que desenvolver un planeamento especial para o ámbito en tanto non se aprobe o planeamento territorial previsto nas DOT que é o Plan Especial dos Camiños de Santiago que é o que ten que establecer os criterios para posibles actuacións nos Camiños de Santiago.

ELEMENTO ARQUEOLÓXICO EN CASANOVA DE EIRÍS-AVD. DOS CAÍDOS

Expóñense a continuación as distintas posibilidades de contido que pode ter o documento de Modificación do PXOM2013, que se valorarán como alternativas:

ALTERNATIVA 1, modificar o PXOM2013 para incluír a identificación do ben e as modificacións dos documentos do plan xeral precisos así como modificar o Catálogo de bens do patrimonio cultural do plan xeral:



require elaborar unha ficha de Catálogo para o achado arqueolóxico, introducir o dato do Nivel de protección que se lle asigne e introducir a localización do novo elemento catalogado no plano O10 do plan xeral.

ALTERNATIVA 2, modificar o PXOM2013 para incluír a identificación do ben e as modificacións dos documentos do plan xeral precisos así como modificar o Catalogo de bens do patrimonio cultural do plan xeral :

require elaborar unha ficha de Catálogo para o achado arqueolóxico, introducir o dato do Nivel de protección que se lle asigne asigne e introducir a localización do novo elemento catalogado no plano O10 do plan xeral, pero neste caso coa identificación dunha área de protección arqueolóxica do grado que proceda ao redor do elemento.

ALTERNATIVA 3, modificar o PXOM2013 para incluír a identificación do ben e as modificacións dos documentos do plan xeral precisos así como modificar o Catalogo de bens do patrimonio cultural do plan xeral :

require elaborar unha ficha de Catálogo para o achado arqueolóxico, introducir o dato do Nivel de protección que se lle asigne asigne e introducir a localización do novo elemento catalogado no plano O10 do plan xeral coa identificación dunha área de protección arqueolóxica do grado que proceda ao redor do elemento e a obrigatoriedade de realizar control arqueolóxico no ámbito do APE H9.01, recollendo esta esixencia nos documentos do plan xeral que o precisen, entre eles a ficha urbanística do API Q28a (correspondente ao ámbito identificado como APE H9.01 no PXOM1998). Este control arqueolóxico xustifícase en base aos resultados da escavación arqueolóxica promovida polo concello da Coruña-Área de Infraestruturas correspondente á Obra ordinaria de urbanización da rúa Casanova de Eiris-Avd.Caídos recollidos no documento "Informe valorativo da escavación arqueolóxica de estruturas negativas no proxecto de Obras ordinarias en las calles Casanova de Eiris y Avenida de los Caídos no concello da Coruña" Consultor:Singla Ingeniería S.L. Autor do proxecto: Javier López Pita.

A alternativa que se entende vai a recollese no documento de Modificación do plan xeral , á vista da valoración do achado arqueolóxico será a ALTERNATIVA 3.



3. Avaliación dos efectos ambientais, dos efectos sobre os elementos estratéxicos do territorio, a planificación e a normativa de aplicación

No contido do INFORME DE SOSTENIBILIDAD AMBIENTAL (ISA) do PXOM2013, no apartado CONCLUSIÓNS se recollen as propostas para o cumprimento dos obxectivos ambientais agrupados en 10 apartados:

- 1 Conservación do medio natural
- 2 Paisaxe e Patrimonio
- 3 solo
- 4 Mobilidade
- 5 Medio Urbano
- 6 Economía e cohesión
- 7 Ciclo del agua
- 8 Ciclo de materiais
- 9 Enerxía
- 10 Atmosfera

e na RESOLUCIÓN DA SECRETARIA XERAL DE CALIDADE AMBIENTAL POLA QUE SE APROBA A MEMORIA AMBIENTAL CORRESPONDENTE AO PROCEDEMENTO DE AVALIACIÓN AMBIENTAL ESTRATÉXICA DO PLAN XERAL DE ORDENACIÓN MUNICIPAL DO CONCELLO DA CORUÑA DO 12 DE MARZO DE 2012 establécense as condicións que hai que introducir no documento do PXOM2013 relativas á protección do medio ambiente para proceder a súa aprobación definitiva, tendo en conta estes contidos, nos seguintes apartados resúmese a incidencia da formulación da protección ambiental no PXOM2013 sobre os elementos do patrimonio cultural do concello e a a incidencia do fin desta modificación do plan xeral no medio ambiente.

Incidencia da formulación da protección ambiental no pxom2013 sobre os elementos do patrimonio cultural

Enténdese que as medidas para a protección do medio ambiente do PXOM2013 como consecuencia do proceso de avaliación ambiental que seguiu o documento, están incorporadas de tal xeito que non se formulan para cada elemento, senón que, a normativa do PXOM2013 establece as medidas que sempre hai que ter en conta en calquera intervención que afecte a eses elementos e o planeamento que se teña que desenvolver que lles afecte.

As medidas para a protección do medio ambiente recóllense na Memoria e na Normativa urbanística do PXOM2013 na que pormenorizadamente se indican as regulacións propias para cada tipo de solo, elemento do patrimonio ou ámbitos con planeamento de detalle aprobado ou ámbitos nos que se prevé desenvolver planeamento.

Na Normativa do PXOM2013, no TÍTULO IV regula as CONDICIÓNNS DE PROTECCIÓN DO PATRIMONIO HISTÓRICO, NATURAL E DO MEDIO AMBIENTE dedicando unha Sección ao PATRIMONIO ARQUEOLÓXICO e outra Sección ao CAMIÑO DE SANTIAGO INGLÉS, nestas regulacións inclúense as indicacións relativas a protección do medio ambiente que veu esixindo a tramitación da avaliación ambiental do PXOM2013.

Por outro lado no resto do TÍTULO IV establécense as normas de protección do Medio Ambiente que se terán en conta en calquera intervención ou acción sobre o solo do concello, así no Capítulo 5 que se refire á PROTECCIÓN DO MEDIO AMBIENTE URBANO establécese a competencia dos controis ambientais en desenvolvemento do plan e o capítulo 8 refírese á PROTECCIÓN DO MEDIO NATURAL.



Así pois o PXOM2013 ademais de incluír na regulación propia dos elementos arqueolóxicos a protexer e do Camiño de Santiago Inglés as indicacións esixidas pola avaliación ambiental, ten unha estratexia de protección do medio ambiente de aplicación xeral en función da actuación de que se trate.

É de resaltar a identificación no plano O1-"Estrutura xeral e orgánica" do PXOM2013 dun "Corredor Verde Territorial" coincidente con parte do trazado do Camiño de Santiago Inglés desde o inicio do viaduto de Alfonso Molina cara ao Casco Histórico, e a identificación do resto da traza como "Camiño de Santiago".

Nos Planos do PXOM2013, recóllese a identificación das servidumes xeradas polas infraestruturas e actividades, identifícanse as redes de infraestruturas, e identifícanse os ámbitos de solo que non teñen a súa ordenación detallada e os que a súa ordenación está detallada por algún instrumento de planeamento xa aprobado, estes datos achéganse no apartado 4 deste Documento de Inicio onde se inclúen os planos do PXOM2013 que recollen a ordenación dos ámbitos que atravesa o Camiño de Santiago Inglés e a zona arqueolóxica a protexer, tamén os elementos catalogados existentes en ditos ámbitos e o resto de planos nos que se indica incidencia de servidumes ou de planeamento sectorial.

Incidencia do fin da modificación do pxom2013 na protección do medio ambiente

Considérase que o fin da Modificación do planeamento xeral para incluír as condicións de protección do Camiño de Santiago Inglés derivadas do Decreto 110/2014, e a incorporación ao Catálogo da zona do elemento arqueolóxico de Casanova de Eiris-Avd.dos Caídos, non esixe modificar a estratexia actual de protección do medio ambiente do PXOM2013.

A Coruña, novembro 2014
a Arquitecta municipal,

Rosario Sancho Castro

4. Cartografía

Territorio Histórico do Camiño de Santiago Inglés sobre os Planos do PXOM2013

- .Delimitación do camiño sobre o plano do catastro
- .O1"Estructura general y orgánica"
- .O6"Zonificación"
- .G1"Gestión del suelo urbano"
- .O7"Infraestructuras"
- .O8"Servidumbres"
- .O9"Servidumbres aeronáuticas"
- .O10"Catálogo"
- .O11"Servidumbres Litoral"
- .mapa de zonas inundables/Plan Hidrolóxico Galicia-Costa

Elemento Arqueolóxico en Casanova de Eirís-Avd. Caídos sobre os Planos do PXOM2013

- .Localización do elemento arqueolóxico sobre o plano do catastro
- .O1"Estructura general y orgánica"
- .O6"Zonificación"
- .G1"Gestión del suelo urbano"
- .O7"Infraestructuras" e O8"Servidumbres"
- .O10"Catálogo"
- .O11"Servidumbres Litoral"



Ayuntamiento de A Coruña
Concello da Coruña

Área de Medio Ambiente, Infraestructuras y Territorio
Urbanismo. Planeamiento

DOCUMENTO DE INICIO PARA AVALIACIÓN AMBIENTAL ESTRATÉGICA DA
MODIFICACIÓN DO PXOM2013 DA CORUÑA PARA A INCORPORACIÓN DE ELEMENTOS DO PATRIMONIO CULTURAL /
CAMIÑO DE SANTIAGO INGLÉS E ELEMENTO ARQUEOLÓXICO NA RUA CASANOVA DE EIRÍS -AVD. DOS CAÍDOS

DATA :
Novembro - 2014

REF. :
RUD2014076

Delimitación Camiño de Santiago Inglés sobre Plano :
Catastro

DELINEACIÓN
JLI-RGF-AIS-ENR-JCS

A ARQUITECTA MUNICIPAL
Rosario Sancho Castro
Rosario Sancho Castro

LEENDA :
 TRAZADO DO CAMIÑO
 DELIMITACIÓN DO CAMIÑO

ESCALA :
1 : 15.000

FOLLA :
1 de 1

PLANO Nº :
0



Ayuntamiento de A Coruña
Concello da Coruña

Área de Medio Ambiente, Infraestructuras y Territorio
Urbanismo. Planeamiento

DOCUMENTO DE INICIO PARA AVALIACIÓN AMBIENTAL ESTRATÉGICA DA
MODIFICACIÓN DO PXOM2013 DA CORUÑA PARA A INCORPORACIÓN DE ELEMENTOS DO PATRIMONIO CULTURAL /
CAMIÑO DE SANTIAGO INGLÉS E ELEMENTO ARQUEOLÓXICO NA RUA CASANOVA DE EIRÍS -AVD. DOS CAÍDOS

DATA :
Novembro - 2014

REF :
RUD2014076


Delimitación Camiño de Santiago Inglés sobre Plano :
01Estructura General y Orgánica PXOM13

DELINEACIÓN
JLI-RGF-AIS-ENR-JCS

A ARQUITECTA MUNICIPAL
R. Sancho Castro
Rosario Sancho Castro

LEENDA :


- TRAZADO DO CAMIÑO
- DELIMITACIÓN DO CAMIÑO

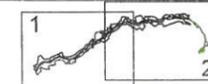

ESCALA :
1 : 7.500

FOLLA :
1 de 2

PLANO Nº :
1.1

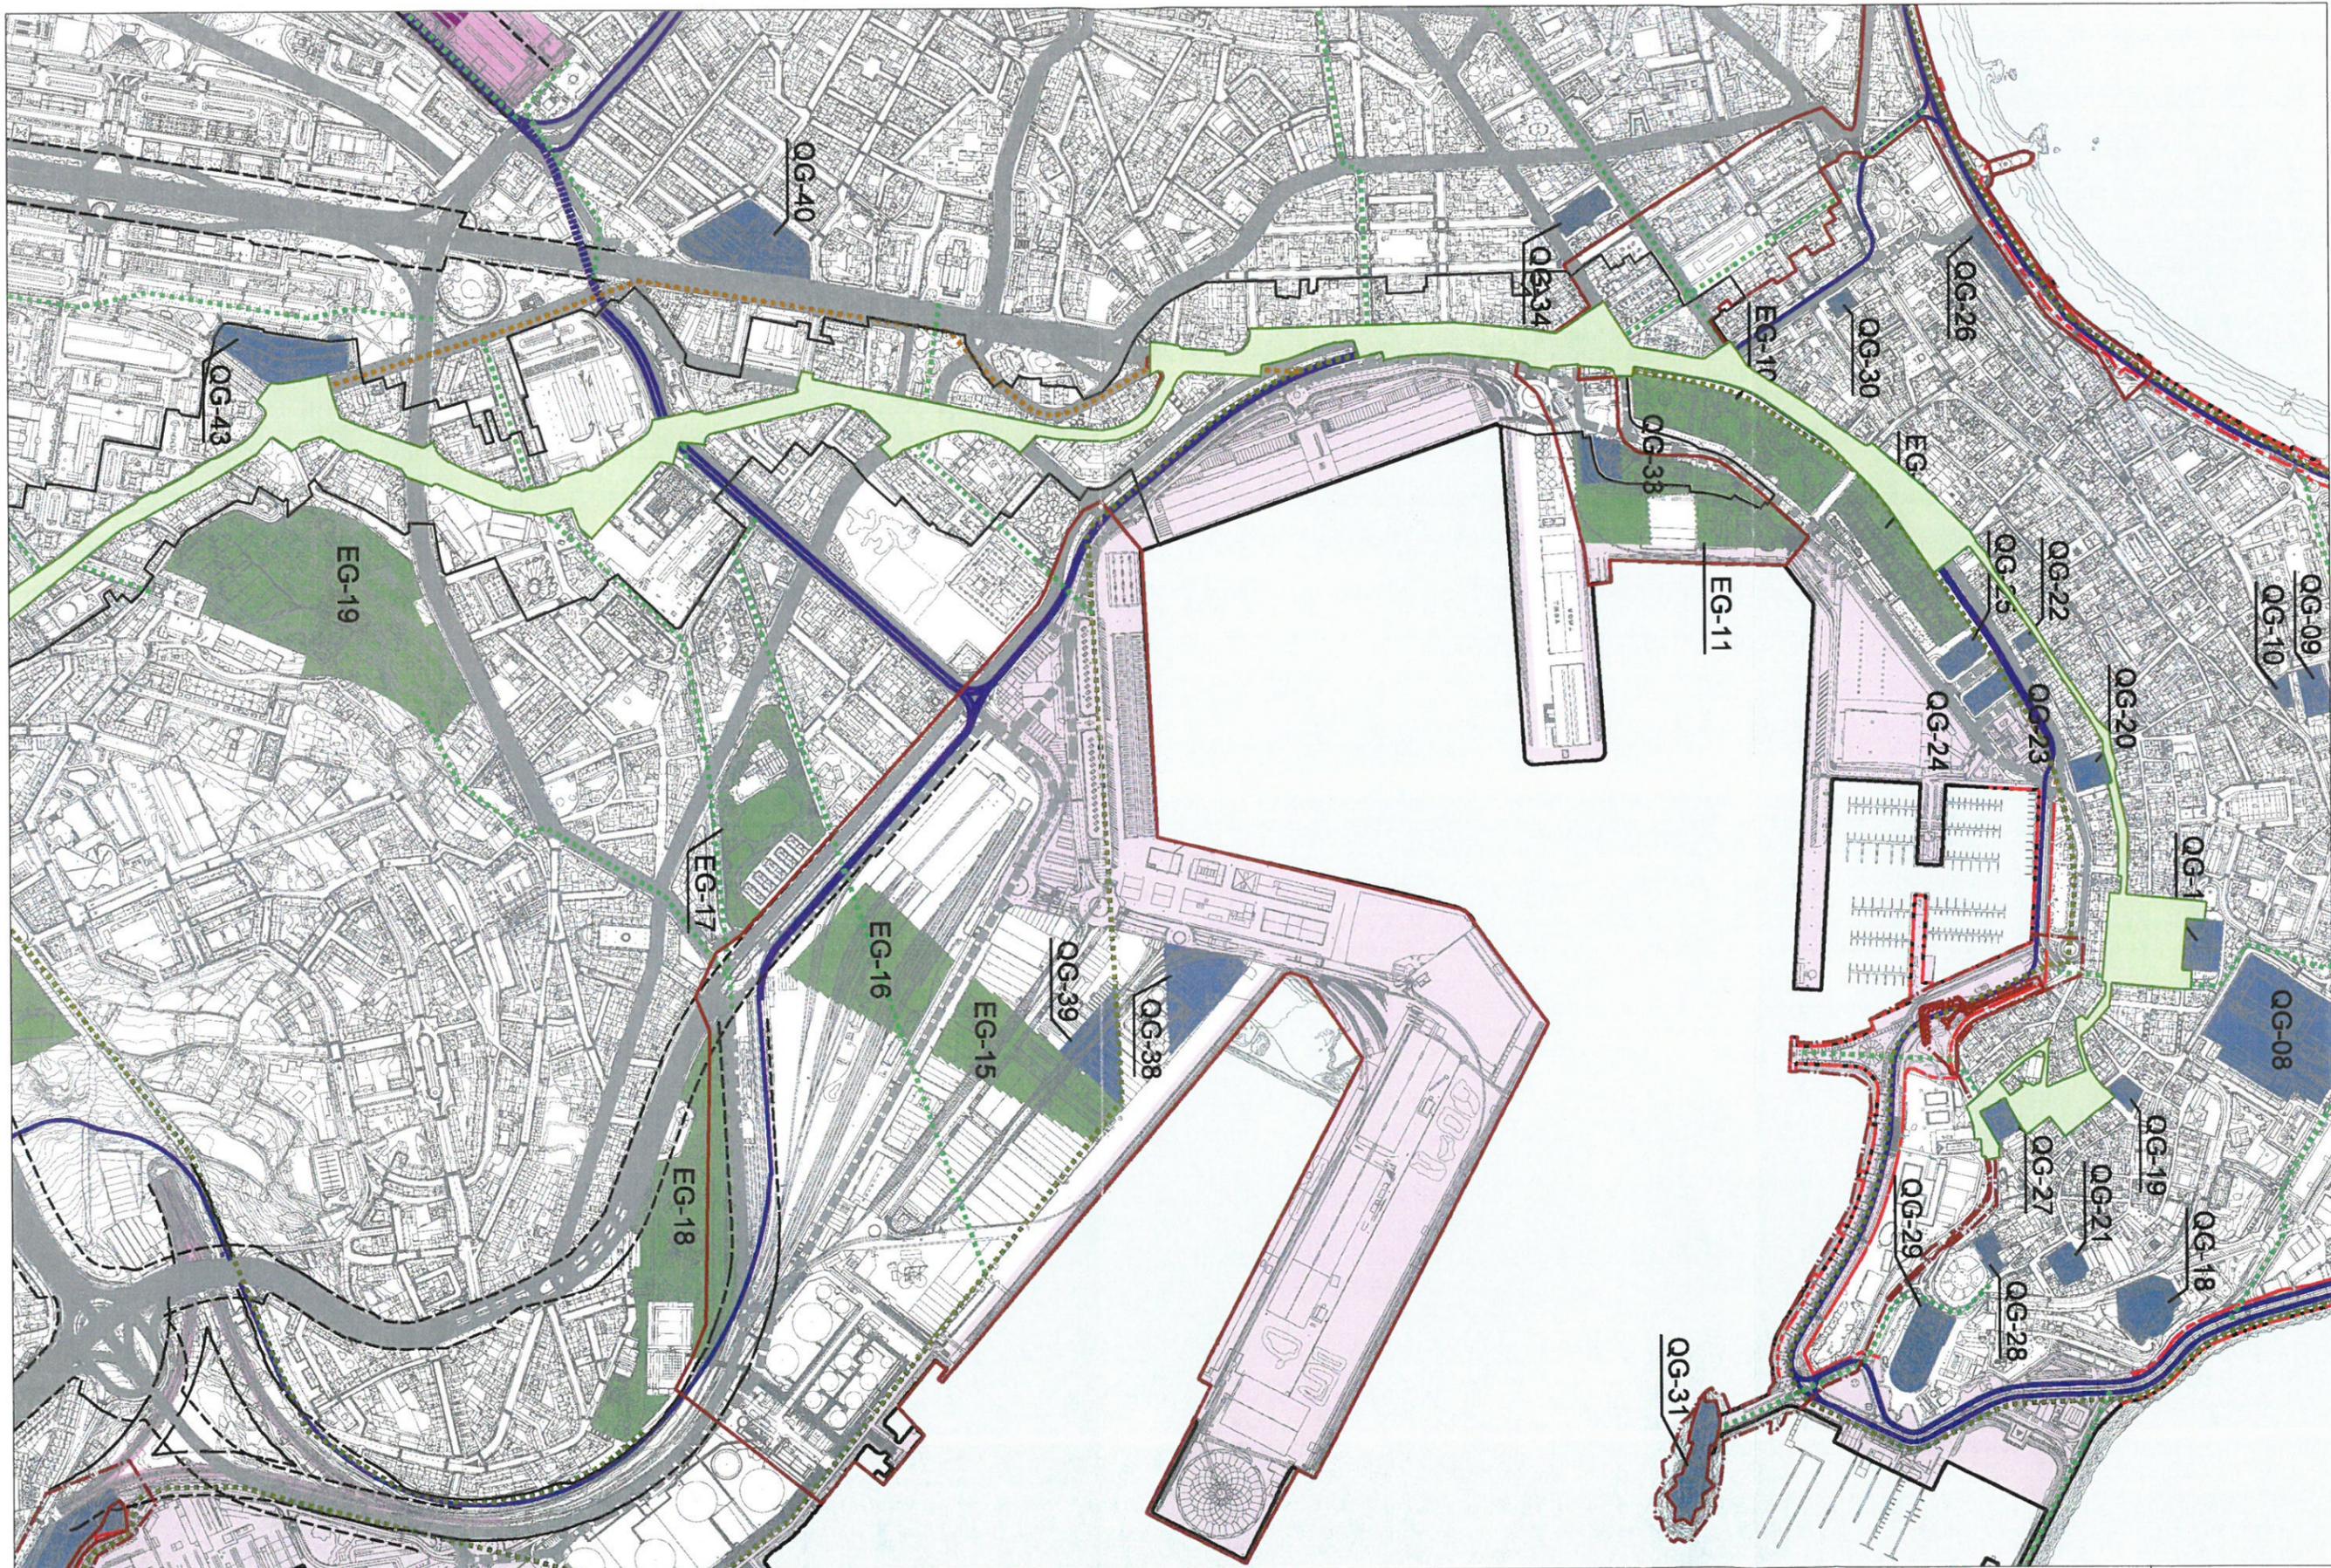

Ayuntamiento de A Coruña
Concello da Coruña

Área de Medio Ambiente, Infraestructuras y Territorio
Urbanismo. Planeamiento

DOCUMENTO DE INICIO PARA AVALIACIÓN AMBIENTAL ESTRATÉGICA DA
MODIFICACIÓN DO PXOM2013 DA CORUÑA PARA A INCORPORACIÓN DE ELEMENTOS DO PATRIMONIO CULTURAL /
CAMIÑO DE SANTIAGO INGLÉS E ELEMENTO ARQUEOLÓXICO NA RUA CASANOVA DE EIRÍS -AVD. DOS CAÍDOS

DATA :
Novembro - 2014

REF. :
RUD2014076

Delimitación Camiño de Santiago Inglés sobre Plano :
01Estructura General y Orgánica PXOM13


DELINEACIÓN
JLI-RGF-AIS-ENR-JCS

A ARQUITECTA MUNICIPAL
Rosario Sancho Castro

Rosario Sancho Castro

LEENDA :

- TRAZADO DO CAMIÑO
- DELIMITACIÓN DO CAMIÑO

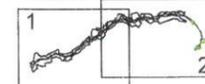

ESCALA :
1 : 7.500

FOLLA :
2 de 2

PLANO Nº :
1.2



Ayuntamiento de A Coruña
 Concello da Coruña

Área de Medio Ambiente, Infraestructuras y Territorio
 Urbanismo. Planeamiento

DOCUMENTO DE INICIO PARA AVALIACIÓN AMBIENTAL ESTRATÉGICA DA
 MODIFICACIÓN DO PXOM2013 DA CORUÑA PARA A INCORPORACIÓN DE ELEMENTOS DO PATRIMONIO CULTURAL /
 CAMIÑO DE SANTIAGO INGLÉS E ELEMENTO ARQUEOLÓXICO NA RUA CASANOVA DE EIRIS -AVD. DOS CAÍDOS

DATA :
 Novembro - 2014


REF. :
 RUD2014076

Delimitación Camiño de Santiago Inglés sobre Plano :
 O6 Zonificación PXOM13

DELINEACIÓN
 A ARQUITECTA MUNICIPAL
Rosario Sancho Castro
 JLI-RGF-AIS-ENR-JCS Rosario Sancho Castro

LEENDA :


 TRAZADO DO CAMIÑO
 DELIMITACIÓN DO CAMIÑO

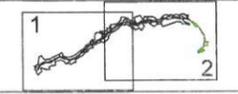

ESCALA :
 1 : 7.500

FOLLA :
 1 de 2

PLANO Nº :
 2.1

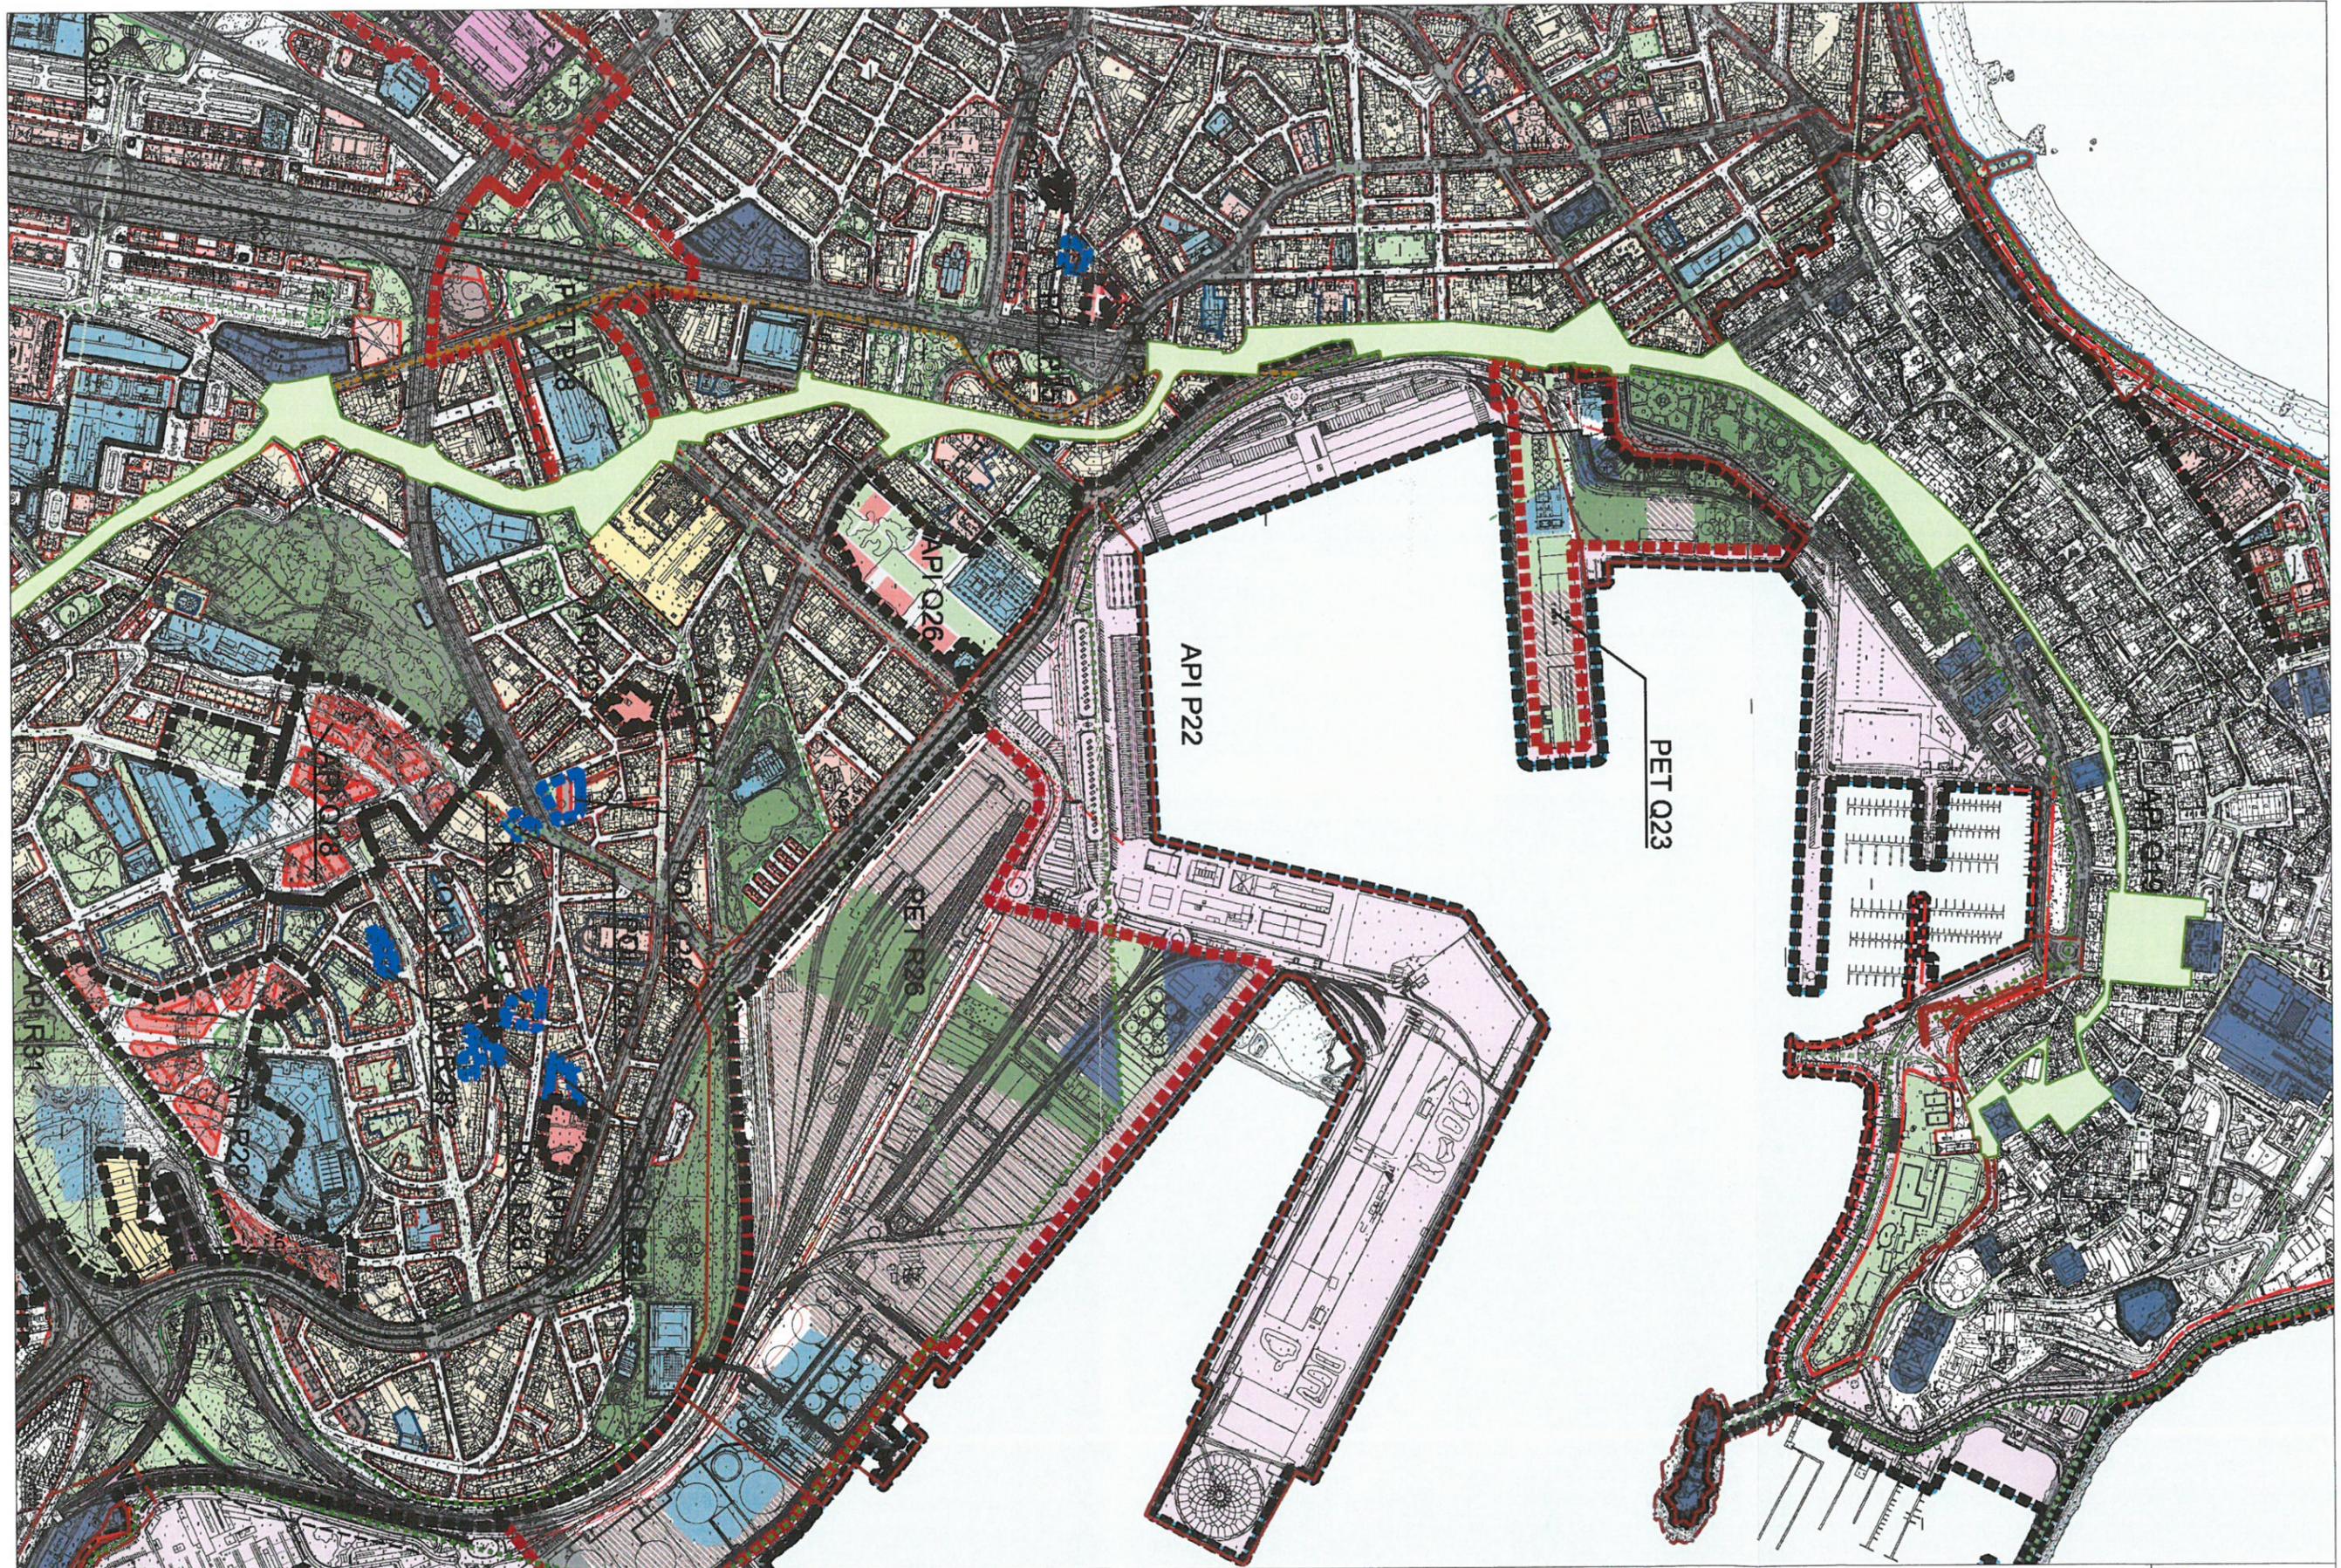

Ayuntamiento de A Coruña
Concello da Coruña

Área de Medio Ambiente, Infraestructuras y Territorio
Urbanismo. Planeamiento

DOCUMENTO DE INICIO PARA AVALIACIÓN AMBIENTAL ESTRATÉGICA DA
MODIFICACIÓN DO PXOM2013 DA CORUÑA PARA A INCORPORACIÓN DE ELEMENTOS DO PATRIMONIO CULTURAL /
CAMIÑO DE SANTIAGO INGLÉS E ELEMENTO ARQUEOLÓXICO NA RÚA CASANOVA DE EIRÍS -AVD. DOS CAÍDOS

DATA :
Novembro - 2014

REF. :
RUD2014076

Delimitación Camiño de Santiago Inglés sobre Plano :
O6 Zonificación PXOM13

DELINEACION

A ARQUITECTA MUNICIPAL

JLI-RGF-AIS-ENR-JCS

Rosario Sancho Castro

Rosario Sancho Castro

LEENDA :


- TRAZADO DO CAMIÑO
- DELIMITACIÓN DO CAMIÑO



ESCALA :
1 : 7.500

FOLLA :
2 de 2

PLANO Nº :
2.2

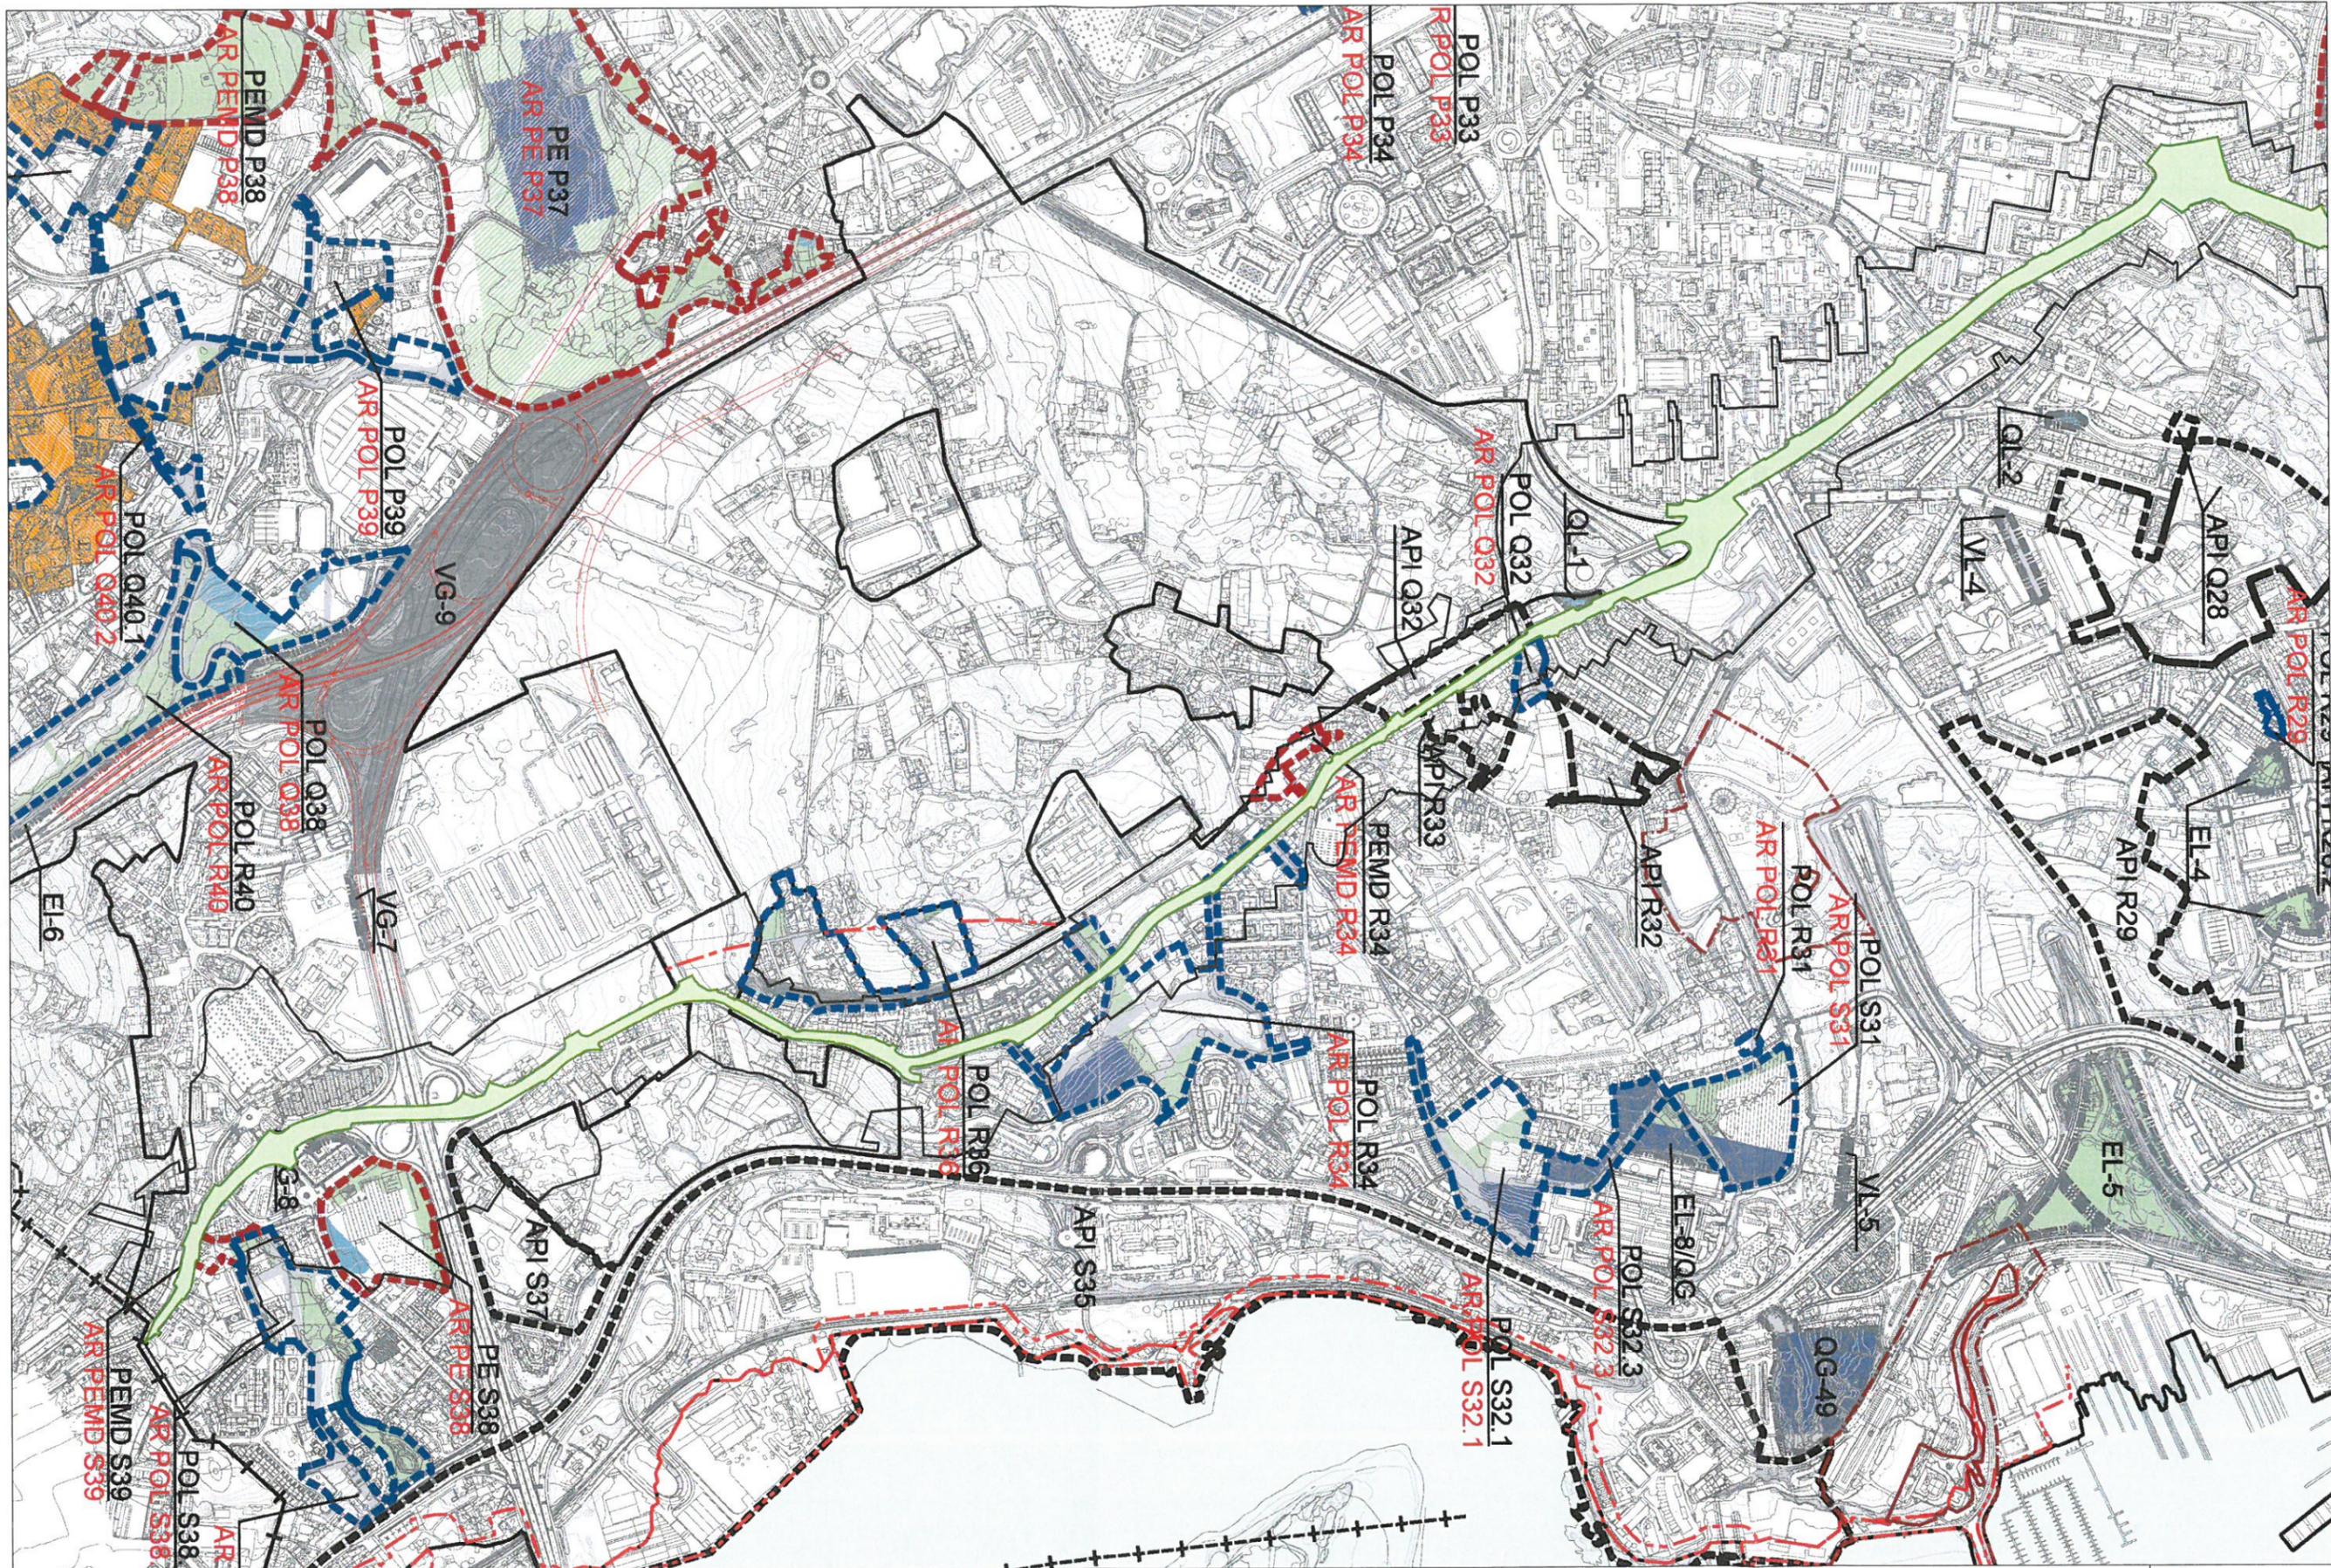

Ayuntamiento de A Coruña
 Concello da Coruña

Área de Medio Ambiente, Infraestructuras y Territorio
 Urbanismo. Planeamiento

DOCUMENTO DE INICIO PARA AVALIACIÓN AMBIENTAL ESTRATÉGICA DA
 MODIFICACIÓN DO PXOM2013 DA CORUÑA PARA A INCORPORACIÓN DE ELEMENTOS DO PATRIMONIO CULTURAL /
 CAMIÑO DE SANTIAGO INGLÉS E ELEMENTO ARQUEOLÓXICO NA RUA CASANOVA DE EIRÍS -AVD. DOS CAÍDOS


DATA :
 Novembro - 2014

REF.:
 RUD2014076

Delimitación Camiño de Santiago Inglés sobre Plano :
 G1 Gestión del Suelo Urbano PXOM13

DELINEACIÓN
 A ARQUITECTA MUNICIPAL
 ROSARIO SANCHO CASTRO


LEENDA :
 TRAZADO DO CAMIÑO
 DELIMITACIÓN DO CAMIÑO

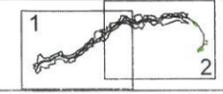

ESCALA :
 1 : 7.500

FOLLA :
 1 de 2

PLANO Nº :
 3.1

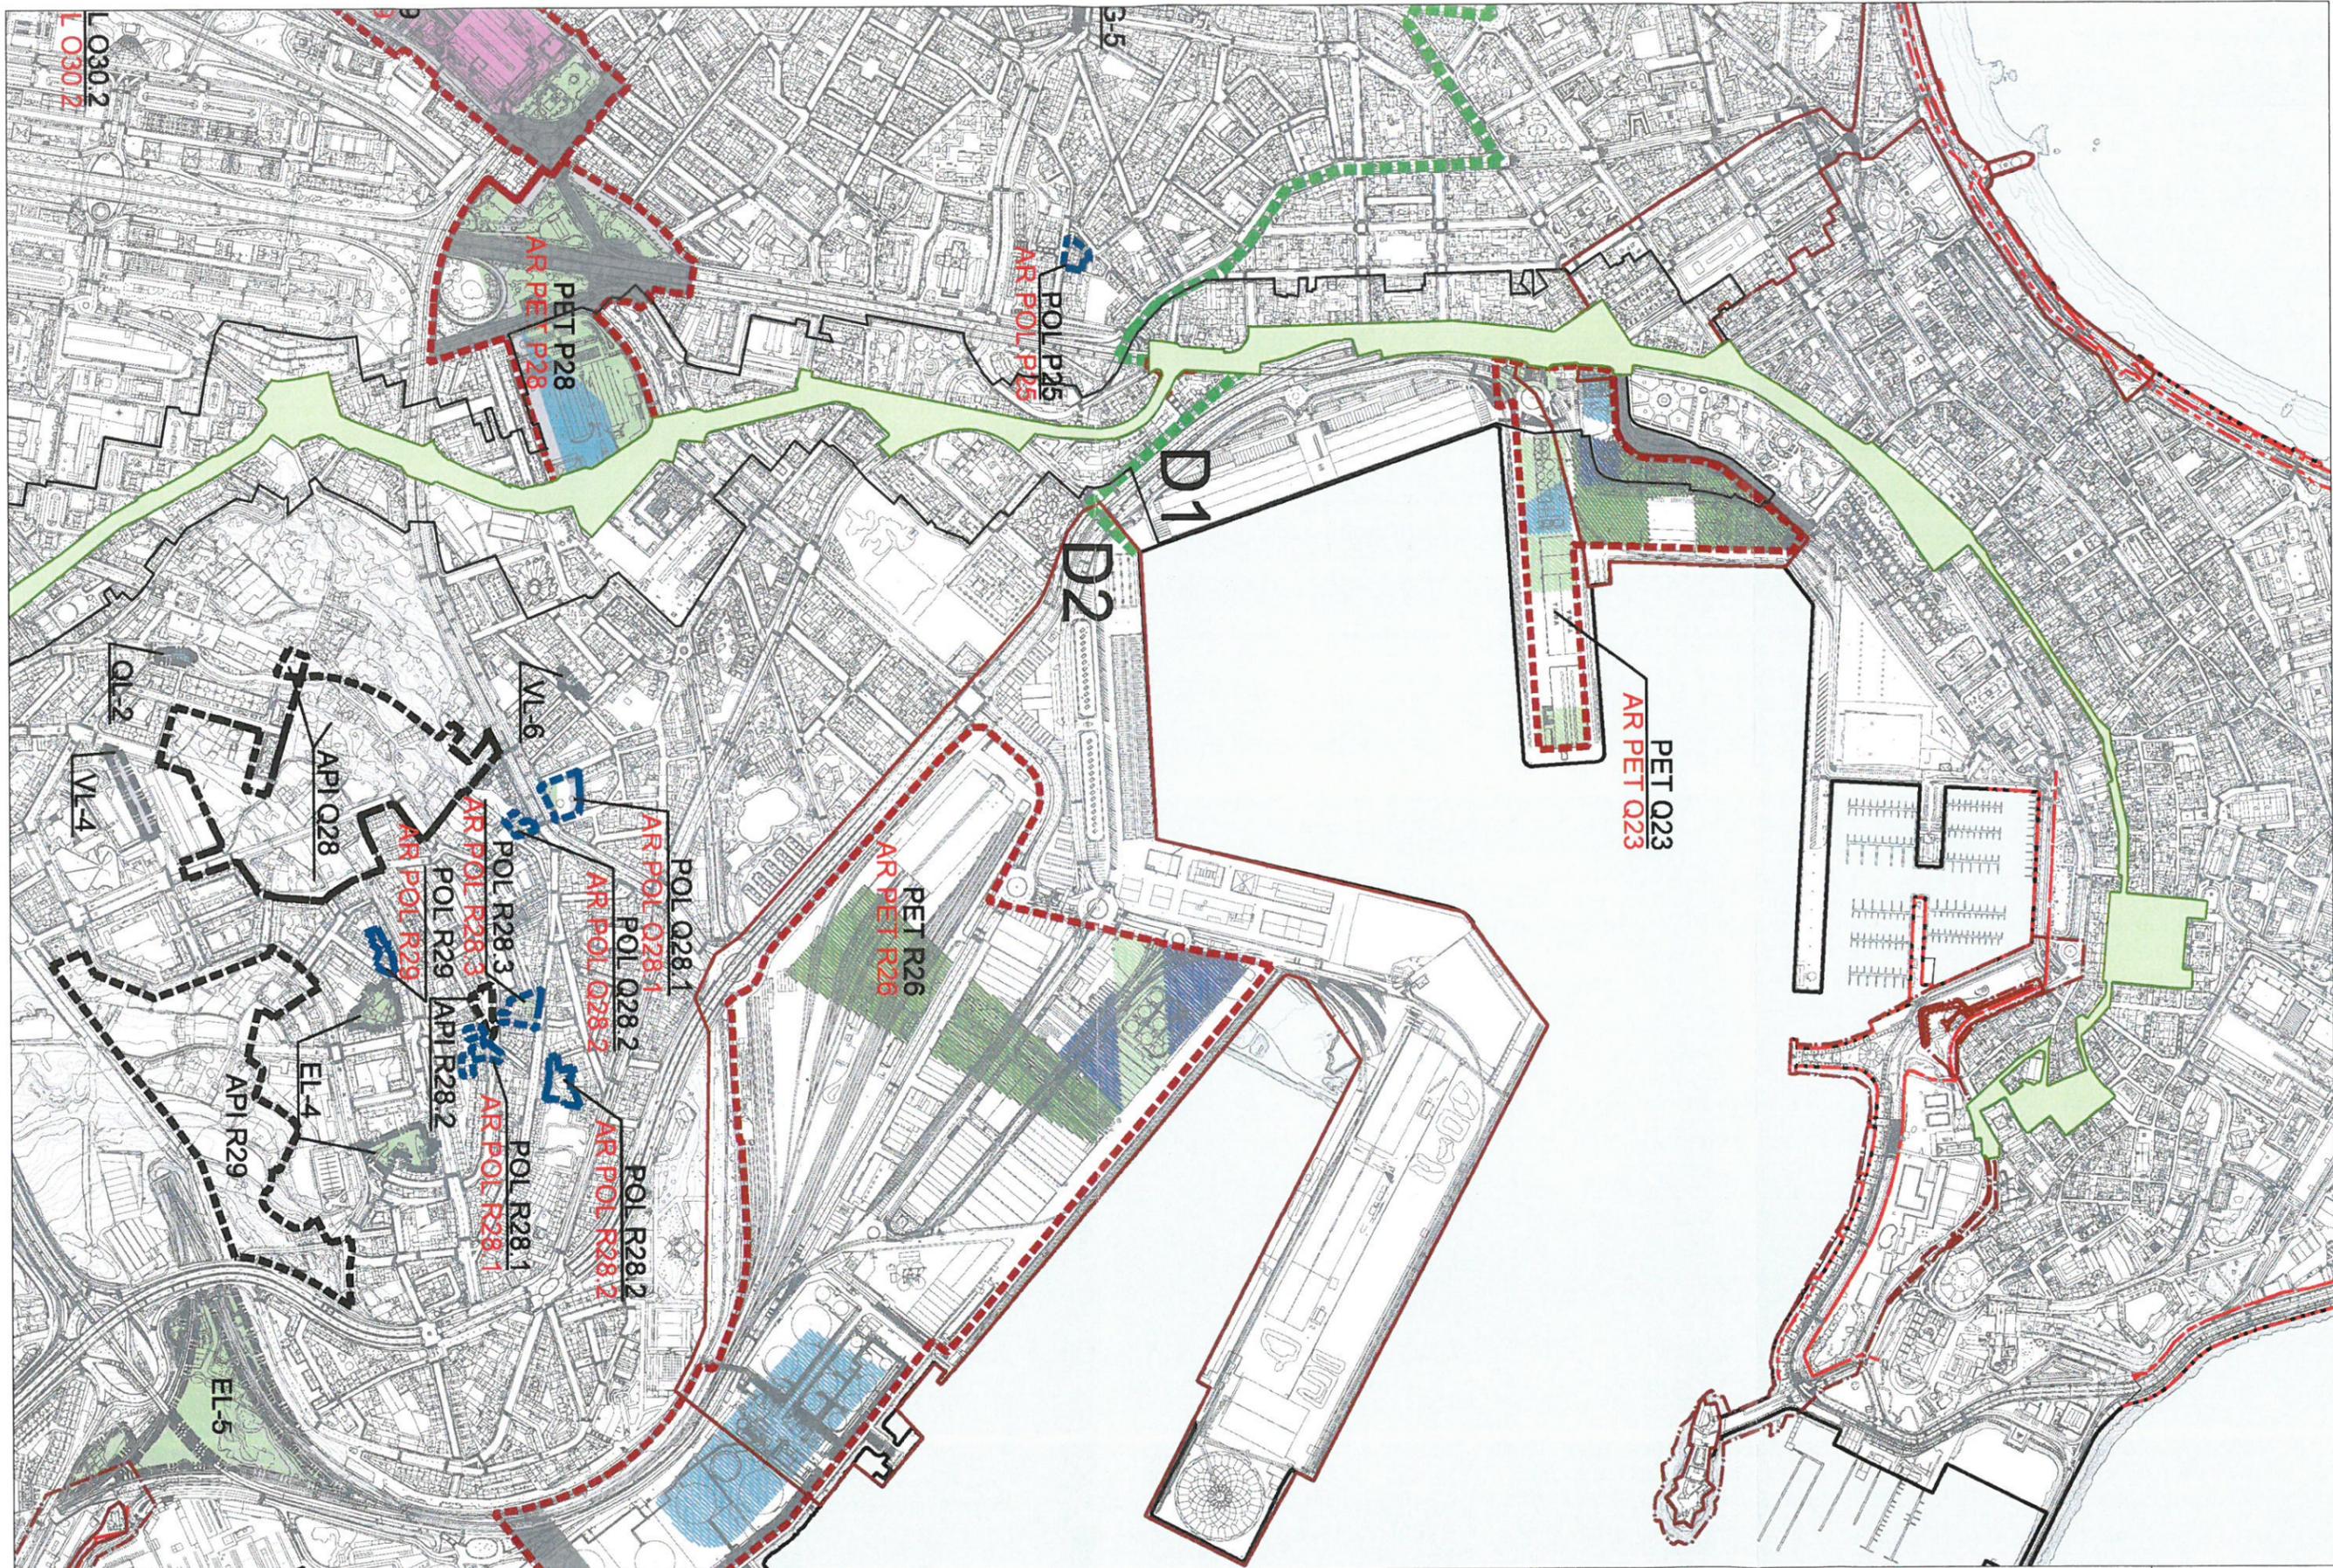

Ayuntamiento de A Coruña
Concello da Coruña

Área de Medio Ambiente, Infraestructuras y Territorio
Urbanismo. Planeamiento

DOCUMENTO DE INICIO PARA AVALIACIÓN AMBIENTAL ESTRATÉGICA DA
MODIFICACIÓN DO PXOM2013 DA CORUÑA PARA A INCORPORACIÓN DE ELEMENTOS DO PATRIMONIO CULTURAL /
CAMIÑO DE SANTIAGO INGLÉS E ELEMENTO ARQUEOLÓXICO NA RUA CASANOVA DE EIRÍS -AVD. DOS CAÍDOS

DATA :
Novembro - 2014

REF. :
RUD2014076

Delimitación Camiño de Santiago Inglés sobre Plano :
G1 Gestión del Suelo Urbano PXOM13

DELINEACION

JLI-RGF-AIS-ENR-JCS

A ARQUITECTA MUNICIPAL

Rosario Sancho Castro

LEENDA :


- TRAZADO DO CAMIÑO
- DELIMITACIÓN DO CAMIÑO




ESCALA :
1 : 7.500

FOLLA :
2 de 2

PLANO Nº :
3.2

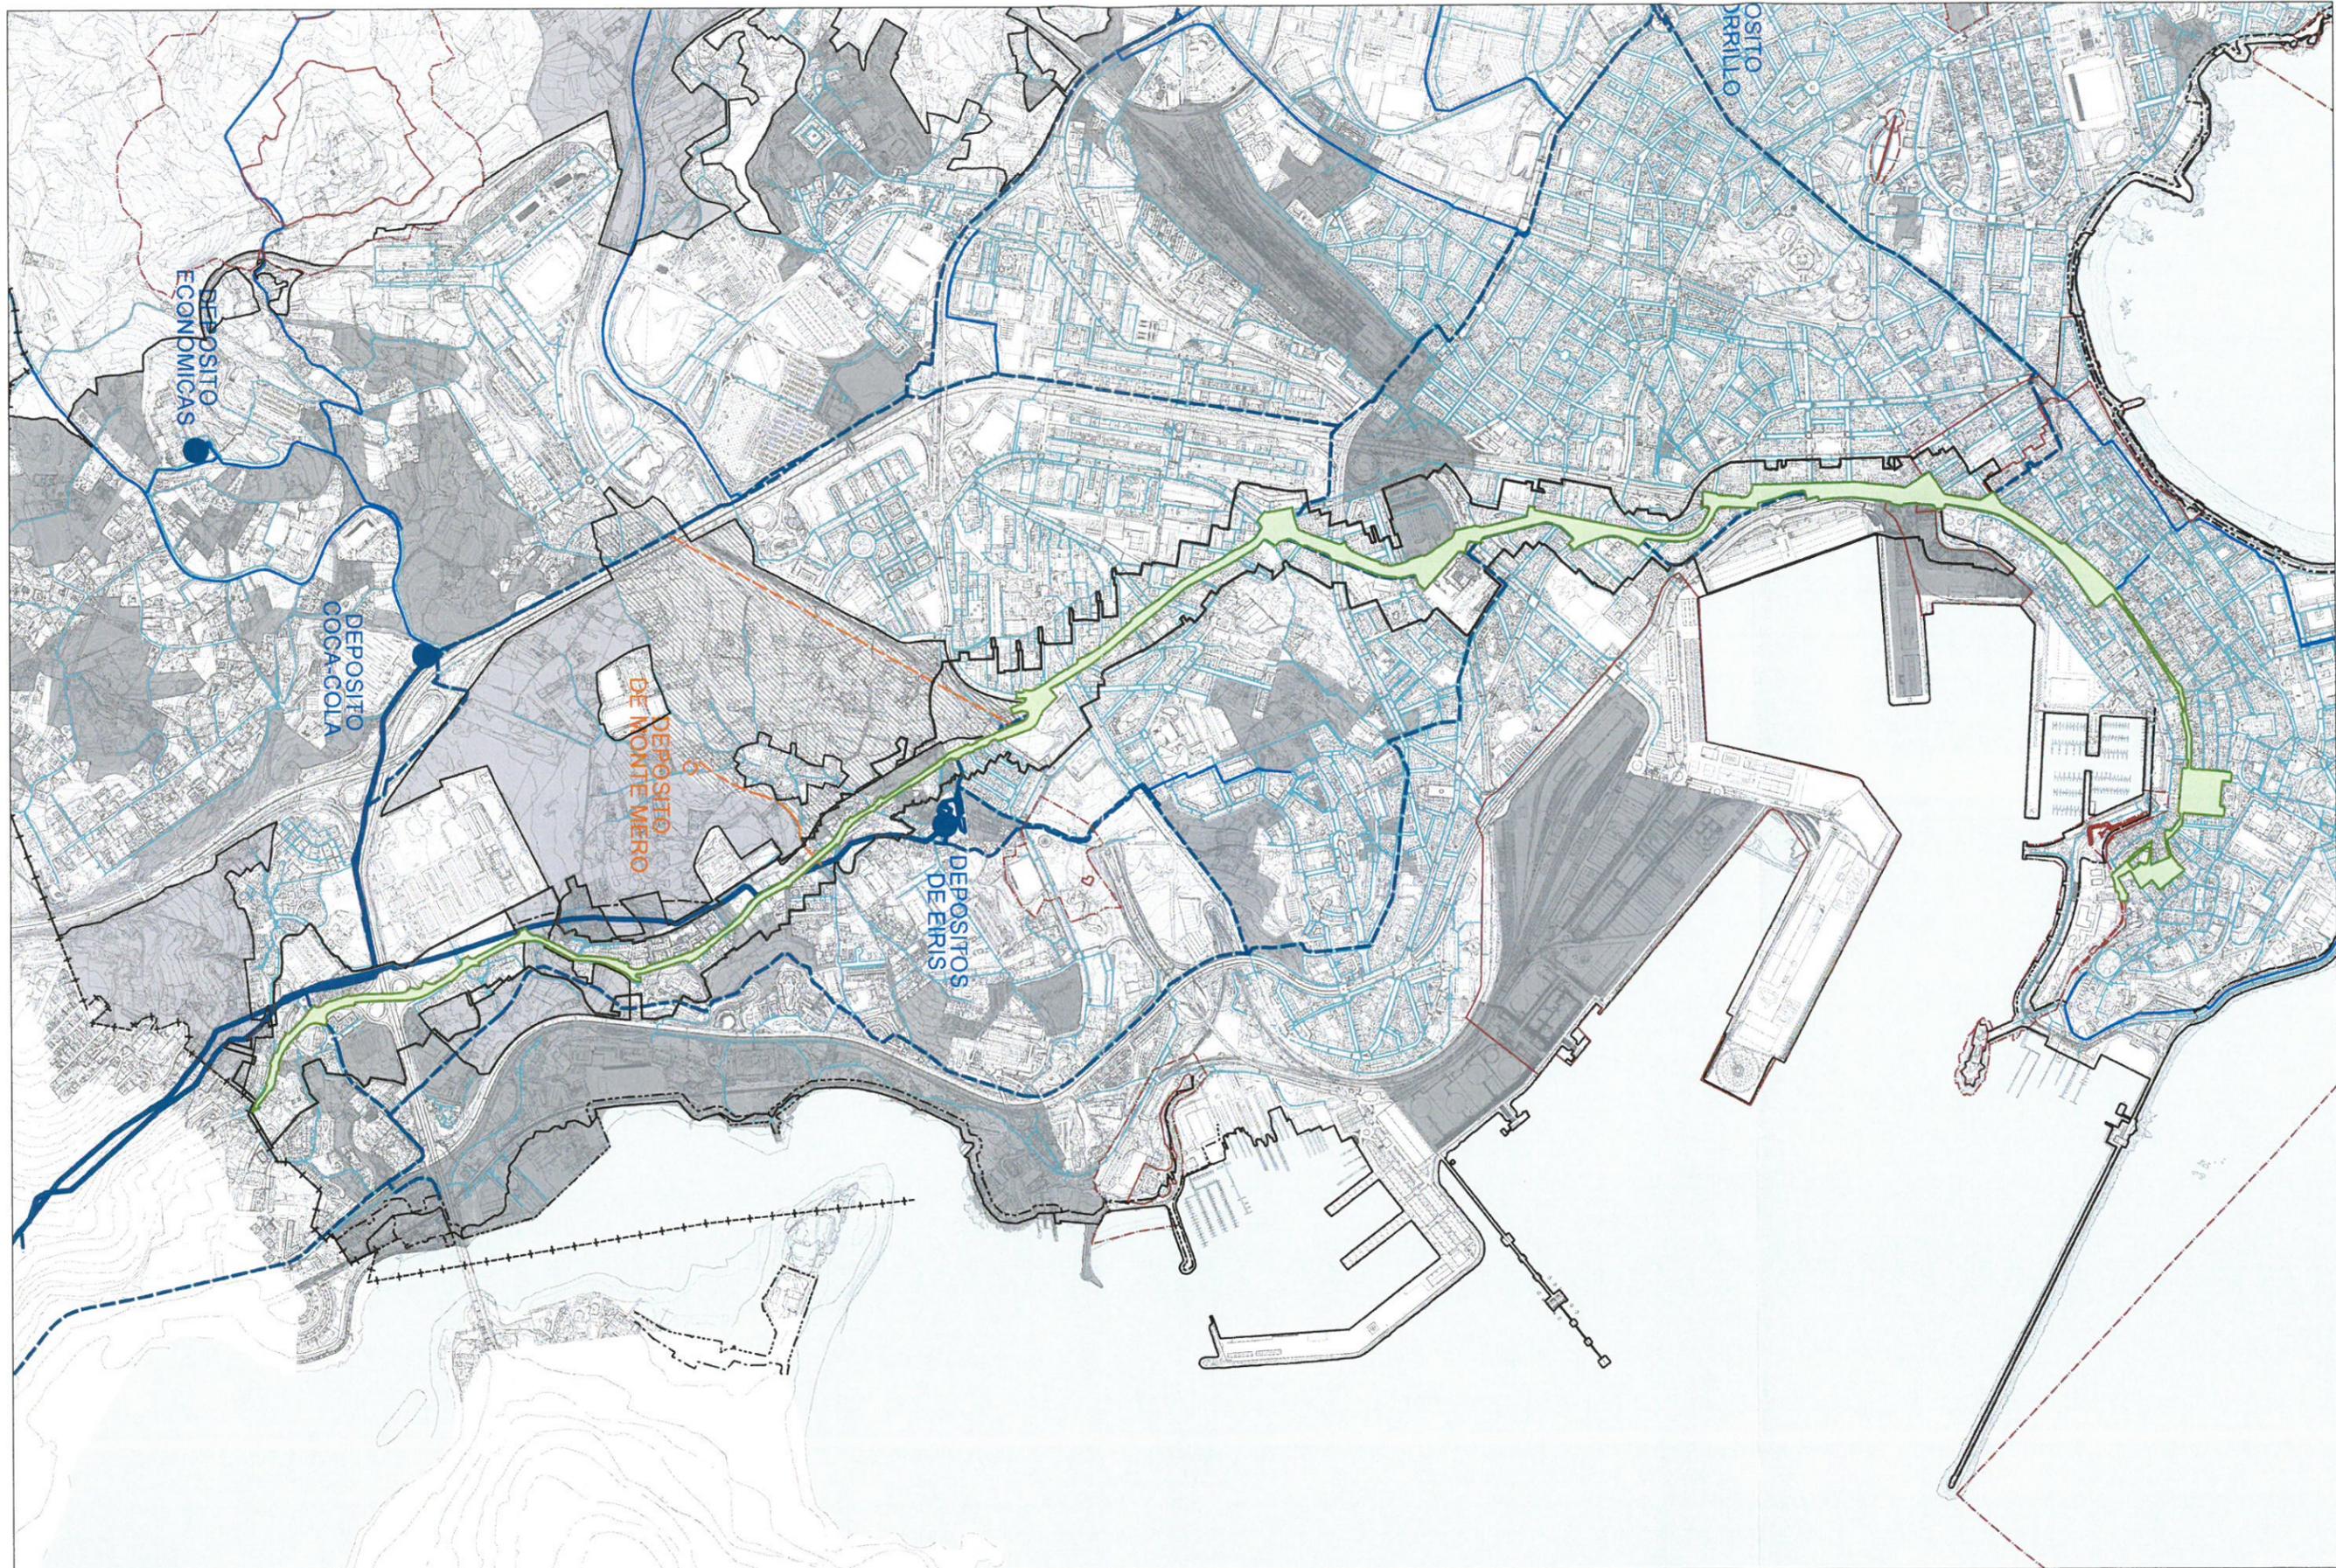

	<p>Ayuntamiento de A Coruña Concello da Coruña</p> <p>Área de Medio Ambiente, Infraestructuras y Territorio Urbanismo. Planeamiento</p>	<p>DOCUMENTO DE INICIO PARA AVALIACIÓN AMBIENTAL ESTRATÉGICA DA MODIFICACIÓN DO PXOM2013 DA CORUÑA PARA A INCORPORACIÓN DE ELEMENTOS DO PATRIMONIO CULTURAL / CAMIÑO DE SANTIAGO INGLÉS E ELEMENTO ARQUEOLÓXICO NA RÚA CASANOVA DE EIRIS -AVD. DOS CAÍDOS</p>			<p>DATA : Novembro - 2014</p>		
<p>REF. : RUD2014076</p>	<p>Delimitación Camiño de Santiago Inglés sobre Plano : 071 Infraestructuras (Auga) PXOM13</p>	<p>DELINEACIÓN JLI-RGF-AIS-ENR-JCS</p>	<p>A ARQUITECTA MUNICIPAL <i>Rosario Sancho Castro</i> Rosario Sancho Castro</p>	<p>LEENDA :  TRAZADO DO CAMIÑO  DELIMITACIÓN DO CAMIÑO</p>	<p>ESCALA : 1 : 15.000</p>	<p>FOLLA : 1 de 1</p>	<p>PLANO Nº : 4.1</p>

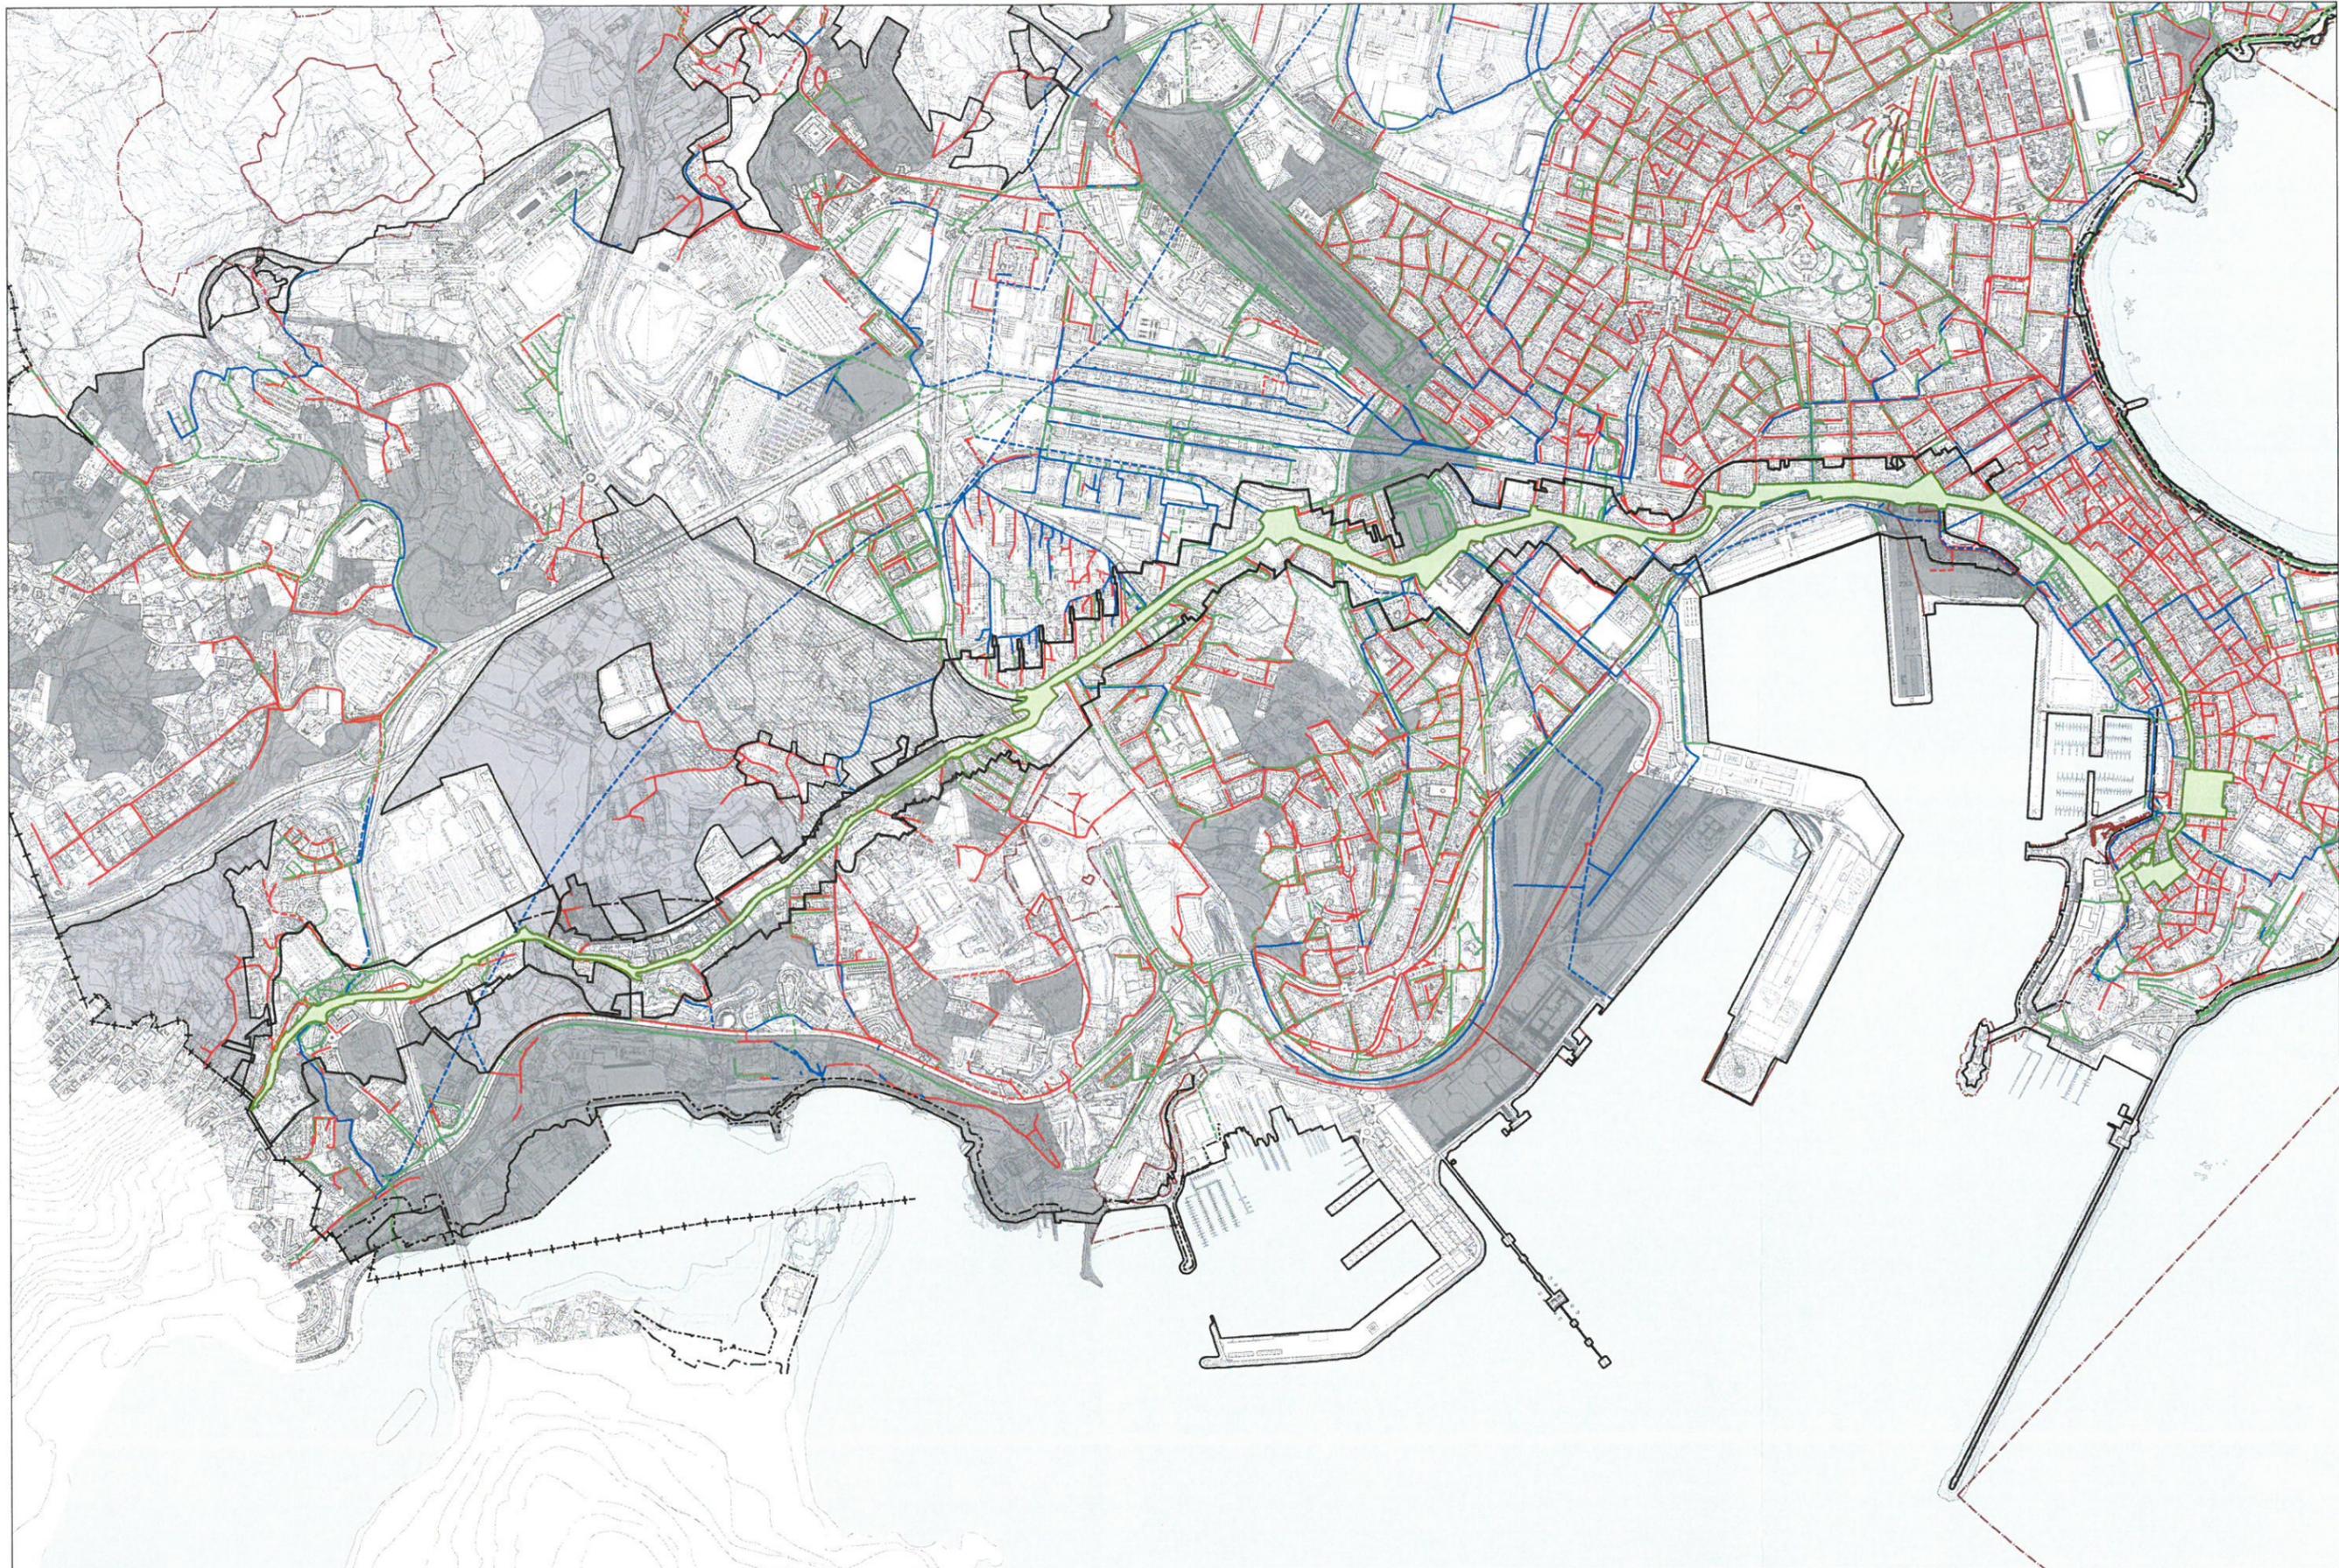


 Ayuntamiento de A Coruña Concello da Coruña	Área de Medio Ambiente, Infraestructuras y Territorio Urbanismo. Planeamiento	<p style="text-align: center;">DOCUMENTO DE INICIO PARA AVALIACIÓN AMBIENTAL ESTRATÉGICA DA MODIFICACIÓN DO PXOM2013 DA CORUÑA PARA A INCORPORACIÓN DE ELEMENTOS DO PATRIMONIO CULTURAL / CAMIÑO DE SANTIAGO INGLÉS E ELEMENTO ARQUEOLÓXICO NA RUA CASANOVA DE EIRÍS -AVD. DOS CAÍDOS</p>	DATA : Novembro - 2014				
REF.: RUD2014076	Delimitación Camiño de Santiago Inglés sobre Plano : O72 Infraestructuras (Saneamiento) PXOM13		DELINEACIÓN JLI-RGF-AIS-ENR-JCS	A ARQUITECTA MUNICIPAL  Rosario Sancho Castro	LENDA :  TRAZADO DO CAMIÑO  DELIMITACIÓN DO CAMIÑO	ESCALA : 1 : 15.000	FOLLA : 1 de 1



 <p>REF.: RUD2014076</p>	<p>Ayuntamiento de A Coruña Concello da Coruña</p> <p>Área de Medio Ambiente, Infraestructuras y Territorio Urbanismo. Planeamiento</p> <p>Delimitación Camiño de Santiago Inglés sobre Plano : 073 Infraestructuras (Gas) PXOM13</p>	<p>DELINEACIÓN JLI-RGF-AIS-ENR-JCS</p> <p>A ARQUITECTA MUNICIPAL <i>Rosario Sancho Castro</i> Rosario Sancho Castro</p>	<p>DOCUMENTO DE INICIO PARA AVALIACIÓN AMBIENTAL ESTRATÉGICA DA MODIFICACIÓN DO PXOM2013 DA CORUÑA PARA A INCORPORACIÓN DE ELEMENTOS DO PATRIMONIO CULTURAL / CAMIÑO DE SANTIAGO INGLÉS E ELEMENTO ARQUEOLÓXICO NA RUA CASANOVA DE EIRÍS -AVD. DOS CAÍDOS</p> <p>LEENDA:  TRAZADO DO CAMIÑO  DELIMITACIÓN DO CAMIÑO</p>	<p>DATA: Novembro - 2014</p> <p>ESCALA: 1: 15.000</p> <p>FOLLA: 1 de 1</p> <p>PLANO Nº: 4.3</p>
---	---	---	---	--




	<p>Ayuntamiento de A Coruña Concello da Coruña</p> <p>Área de Medio Ambiente, Infraestructuras y Territorio Urbanismo. Planeamiento</p>	<p>DOCUMENTO DE INICIO PARA AVALIACIÓN AMBIENTAL ESTRATÉXICA DA MODIFICACIÓN DO PXOM2013 DA CORUÑA PARA A INCORPORACIÓN DE ELEMENTOS DO PATRIMONIO CULTURAL / CAMIÑO DE SANTIAGO INGLÉS E ELEMENTO ARQUEOLÓXICO NA RUA CASANOVA DE EIRÍS -AVD. DOS CAÍDOS</p>			<p>DATA : Novembro - 2014</p>		
<p>REF. : RUD2014076</p>	<p>Delimitación Camiño de Santiago Inglés sobre Plano : O74 Infraestructuras (Alumbrado) PXOM13</p>	<p>DELINEACIÓN JLI-RGF-AIS-ENR-JCS</p>	<p>A ARQUITECTA MUNICIPAL <i>Rosario Sancho Castro</i></p>	<p>LEENDA : TRAZADO DO CAMIÑO DELIMITACIÓN DO CAMIÑO</p>	<p>ESCALA : 1 : 15.000</p>	<p>FOLLA : 1 de 1</p>	<p>PLANO Nº : 4.4</p>

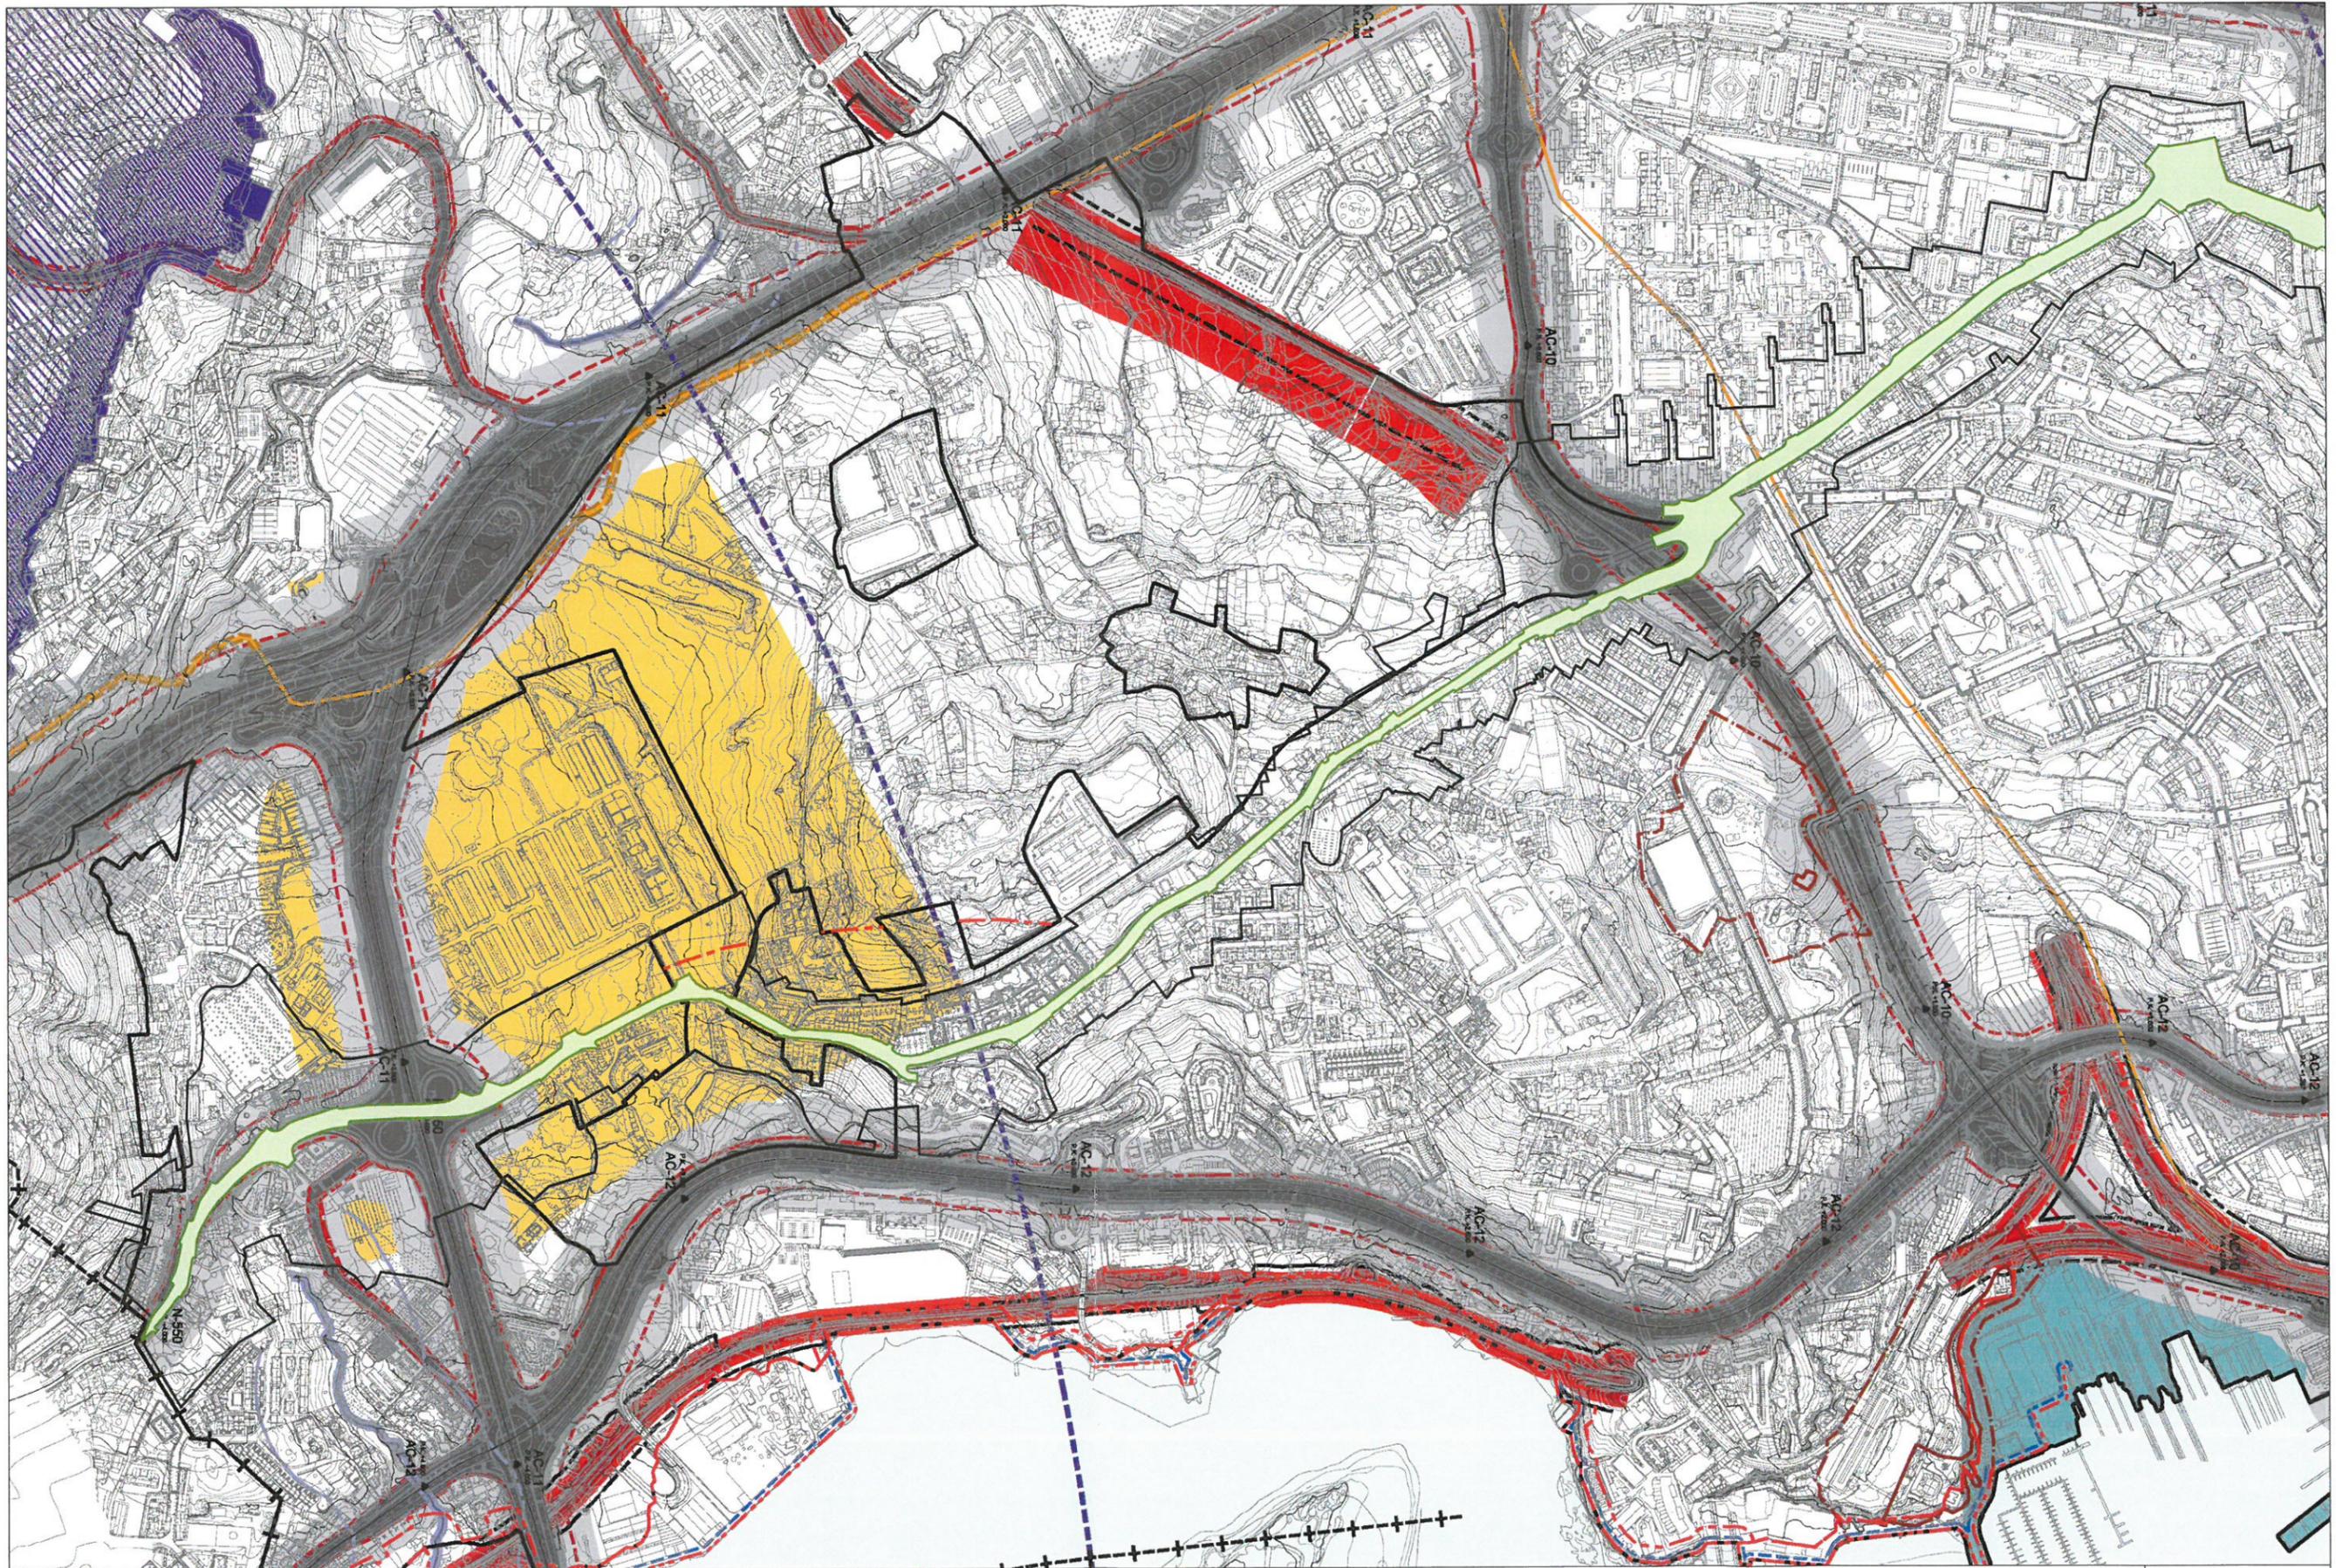



 <p>Ayuntamiento de A Coruña Concello da Coruña</p>	<p>Área de Medio Ambiente, Infraestructuras y Territorio Urbanismo. Planeamiento</p>	<p>DOCUMENTO DE INICIO PARA AVALIACIÓN AMBIENTAL ESTRATÉGICA DA MODIFICACIÓN DO PXOM2013 DA CORUÑA PARA A INCORPORACIÓN DE ELEMENTOS DO PATRIMONIO CULTURAL / CAMIÑO DE SANTIAGO INGLÉS E ELEMENTO ARQUEOLÓXICO NA RÚA CASANOVA DE EIRÍS -AVD. DOS CAÍDOS</p>	<p>DATA : Novembro - 2014</p>		
<p>REF.: RUD2014076</p>	<p>Delimitación Camiño de Santiago Inglés sobre Plano : O8 Servidumbres PXOM13</p>		<p>DELINEACIÓN A ARQUITECTA MUNICIPAL JLI-RGF-AIS-ENR-JCS Rosario Sancho Castro</p>	<p>LEENDA :  TRAZADO DO CAMIÑO  DELINEACIÓN DO CAMIÑO</p>	<p>ESCALA : 1 : 7.500</p> 




 <p>Ayuntamiento de A Coruña Concello da Coruña</p>	<p>Área de Medio Ambiente, Infraestructuras y Territorio Urbanismo. Planeamiento</p>	<p>DOCUMENTO DE INICIO PARA AVALIACIÓN AMBIENTAL ESTRATÉGICA DA MODIFICACIÓN DO PXOM2013 DA CORUÑA PARA A INCORPORACIÓN DE ELEMENTOS DO PATRIMONIO CULTURAL / CAMIÑO DE SANTIAGO INGLÉS E ELEMENTO ARQUEOLÓXICO NA RÚA CASANOVA DE EIRÍS -AVD. DOS CAÍDOS</p> <p>DELINEACIÓN: A ARQUITECTA MUNICIPAL JLI-RGF-AIS-ENR-JCS <i>Rosario Sancho Castro</i></p> <p>LEENDA:  TRAZADO DO CAMIÑO  DELIMITACIÓN DO CAMIÑO</p>	<p>DATA: Novembro - 2014</p> <p>ESCALA: 1 : 7.500</p> <p>FOLLA: 2 de 2</p> <p>PLANO Nº: 5.2</p>
<p>REF.: RUD2014076</p>	<p>Delimitación Camiño de Santiago Inglés sobre Plano : O8 Servidumbres PXOM13</p>		<p>1  2</p>

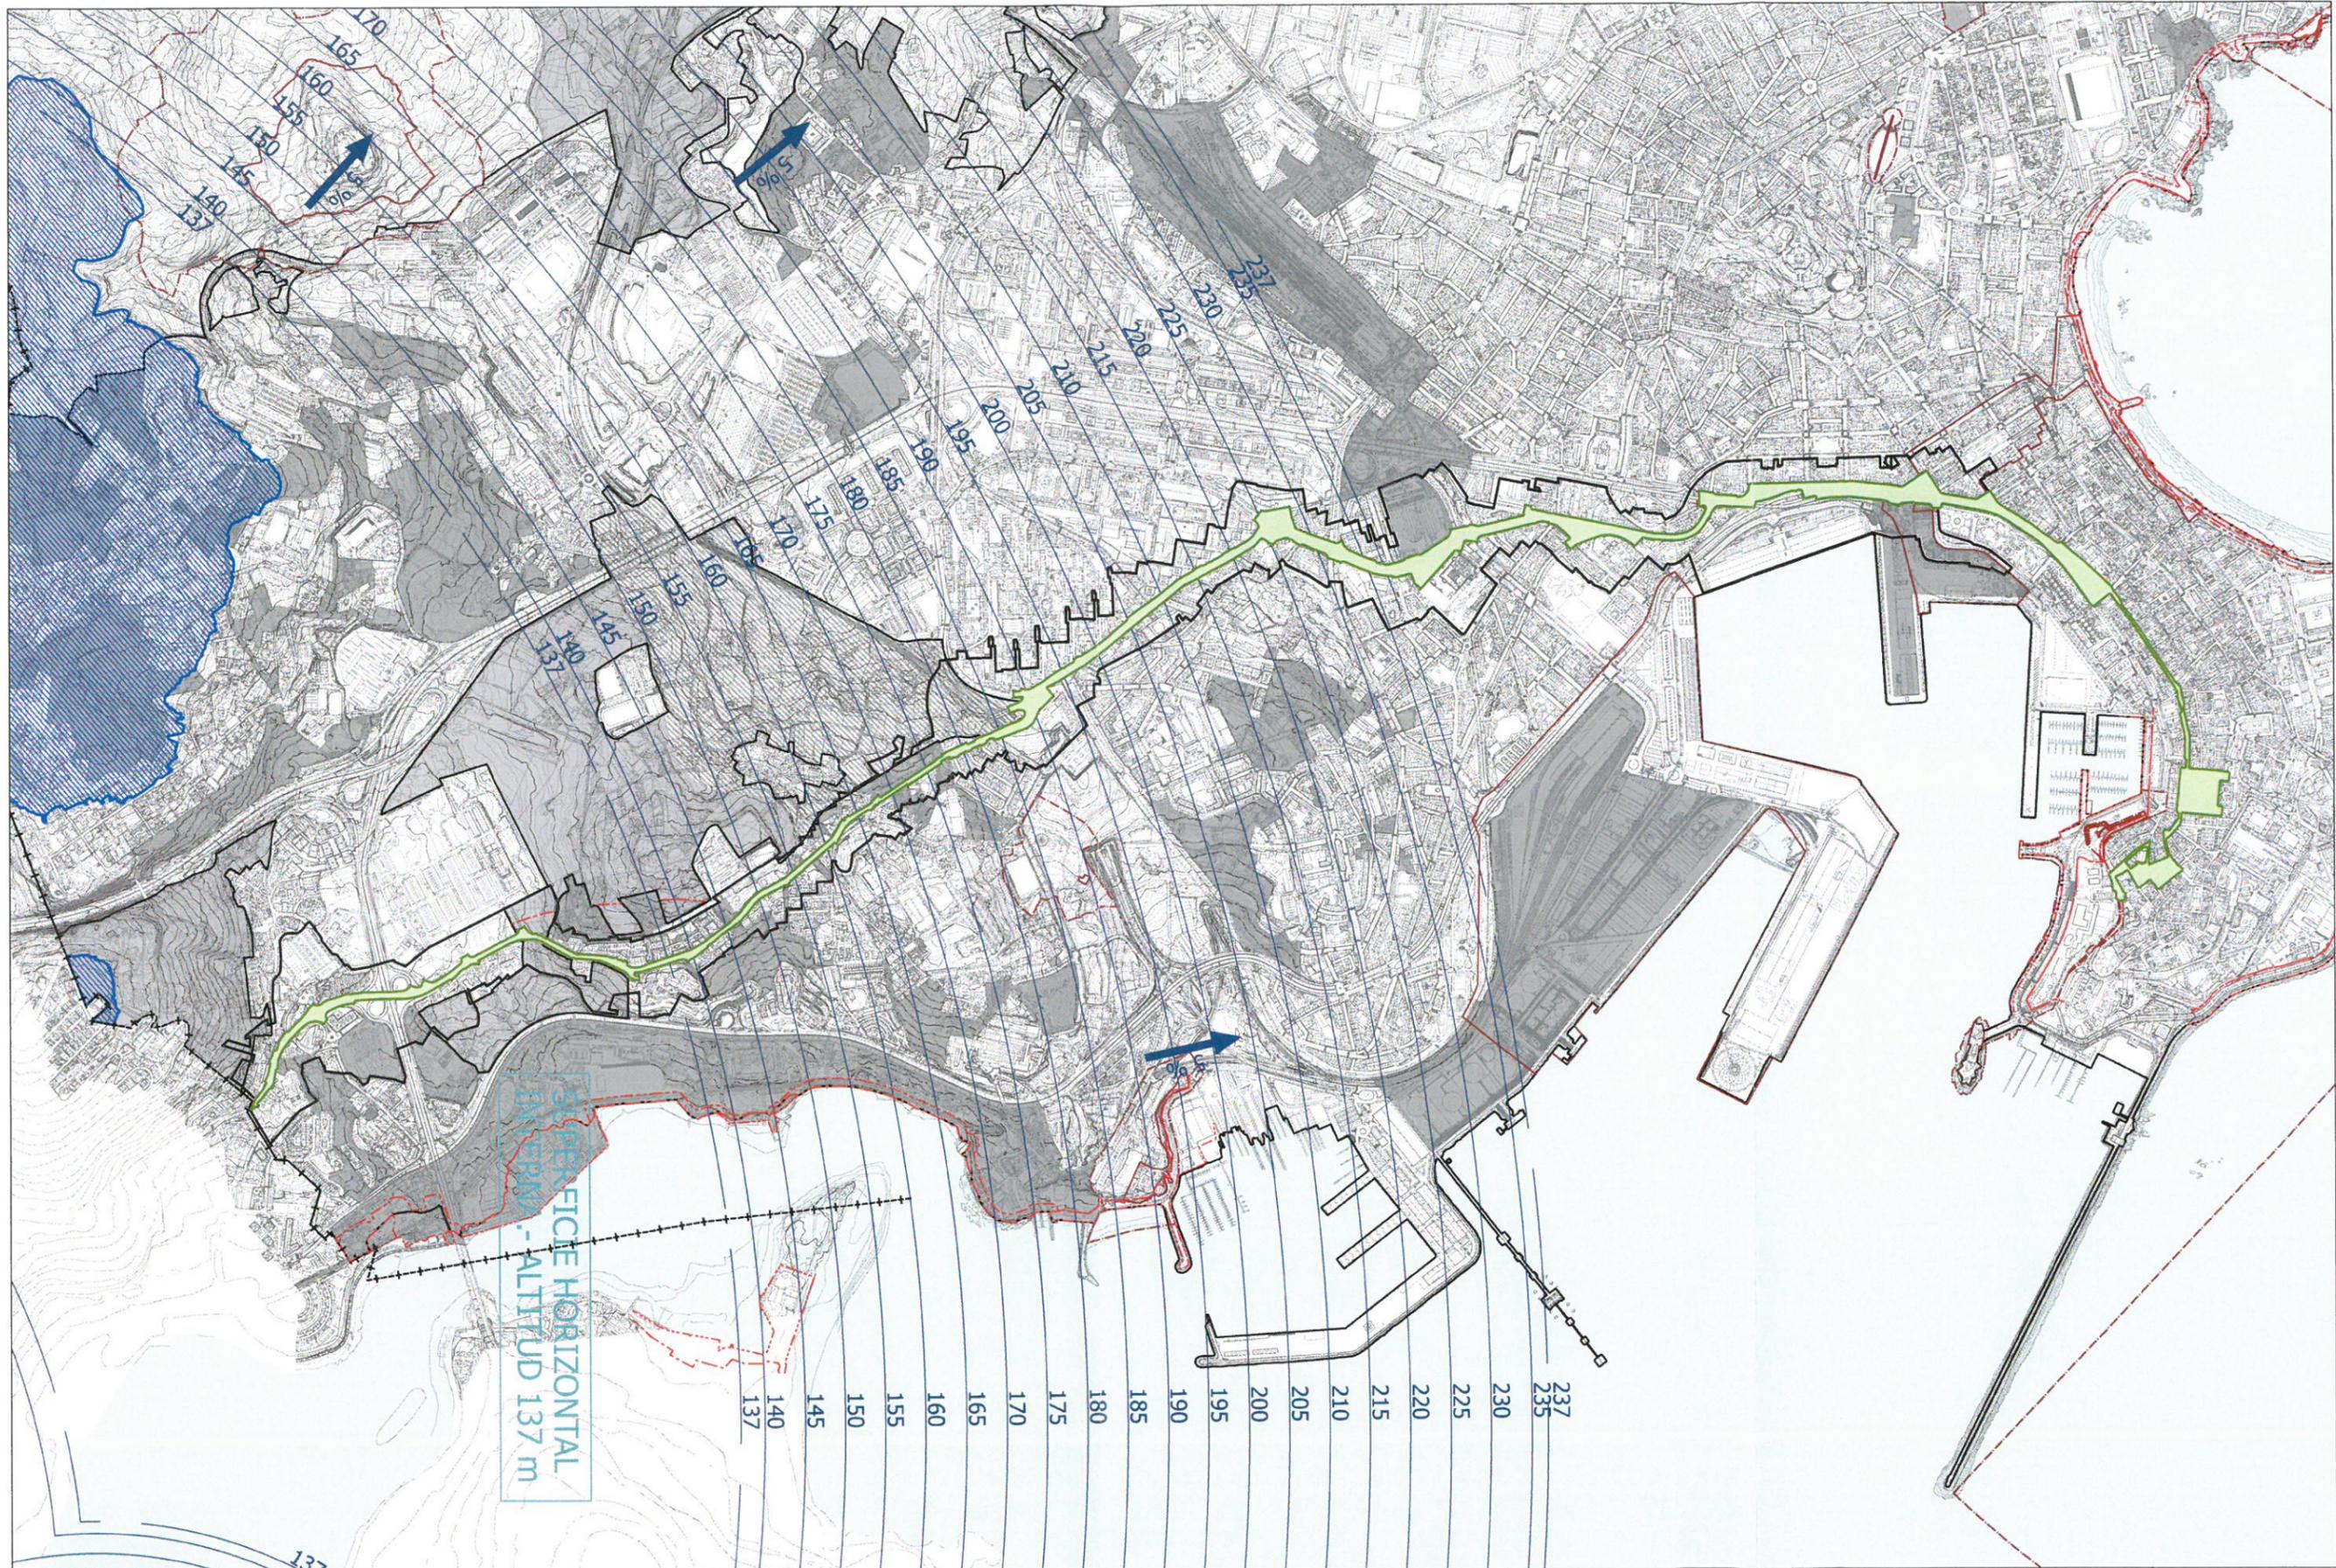

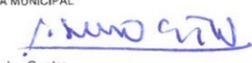 Ayuntamiento de A Coruña Concello da Coruña	Área de Medio Ambiente, Infraestructuras y Territorio Urbanismo. Planeamiento	<p style="text-align: center;">DOCUMENTO DE INICIO PARA AVALIACIÓN AMBIENTAL ESTRATÉGICA DA MODIFICACIÓN DO PXOM2013 DA CORUÑA PARA A INCORPORACIÓN DE ELEMENTOS DO PATRIMONIO CULTURAL / CAMIÑO DE SANTIAGO INGLÉS E ELEMENTO ARQUEOLÓXICO NA RÚA CASANOVA DE EIRÍS -AVD. DOS CAÍDOS</p>	DATA : Novembro - 2014	
REF.: RUD2014076	Delimitación Camiño de Santiago Inglés sobre Plano : O9 Servidumbres Aeronáuticas PXOM13	DELINEACIÓN A ARQUITECTA MUNICIPAL  JLI-RGF-AIS-ENR-JCS Rosario Sancho Castro	LENDA :  TRAZADO DO CAMIÑO  DELIMITACIÓN DO CAMIÑO	ESCALA : 1 : 15.000 FOLLA : 1 de 1 PLANO Nº : 6

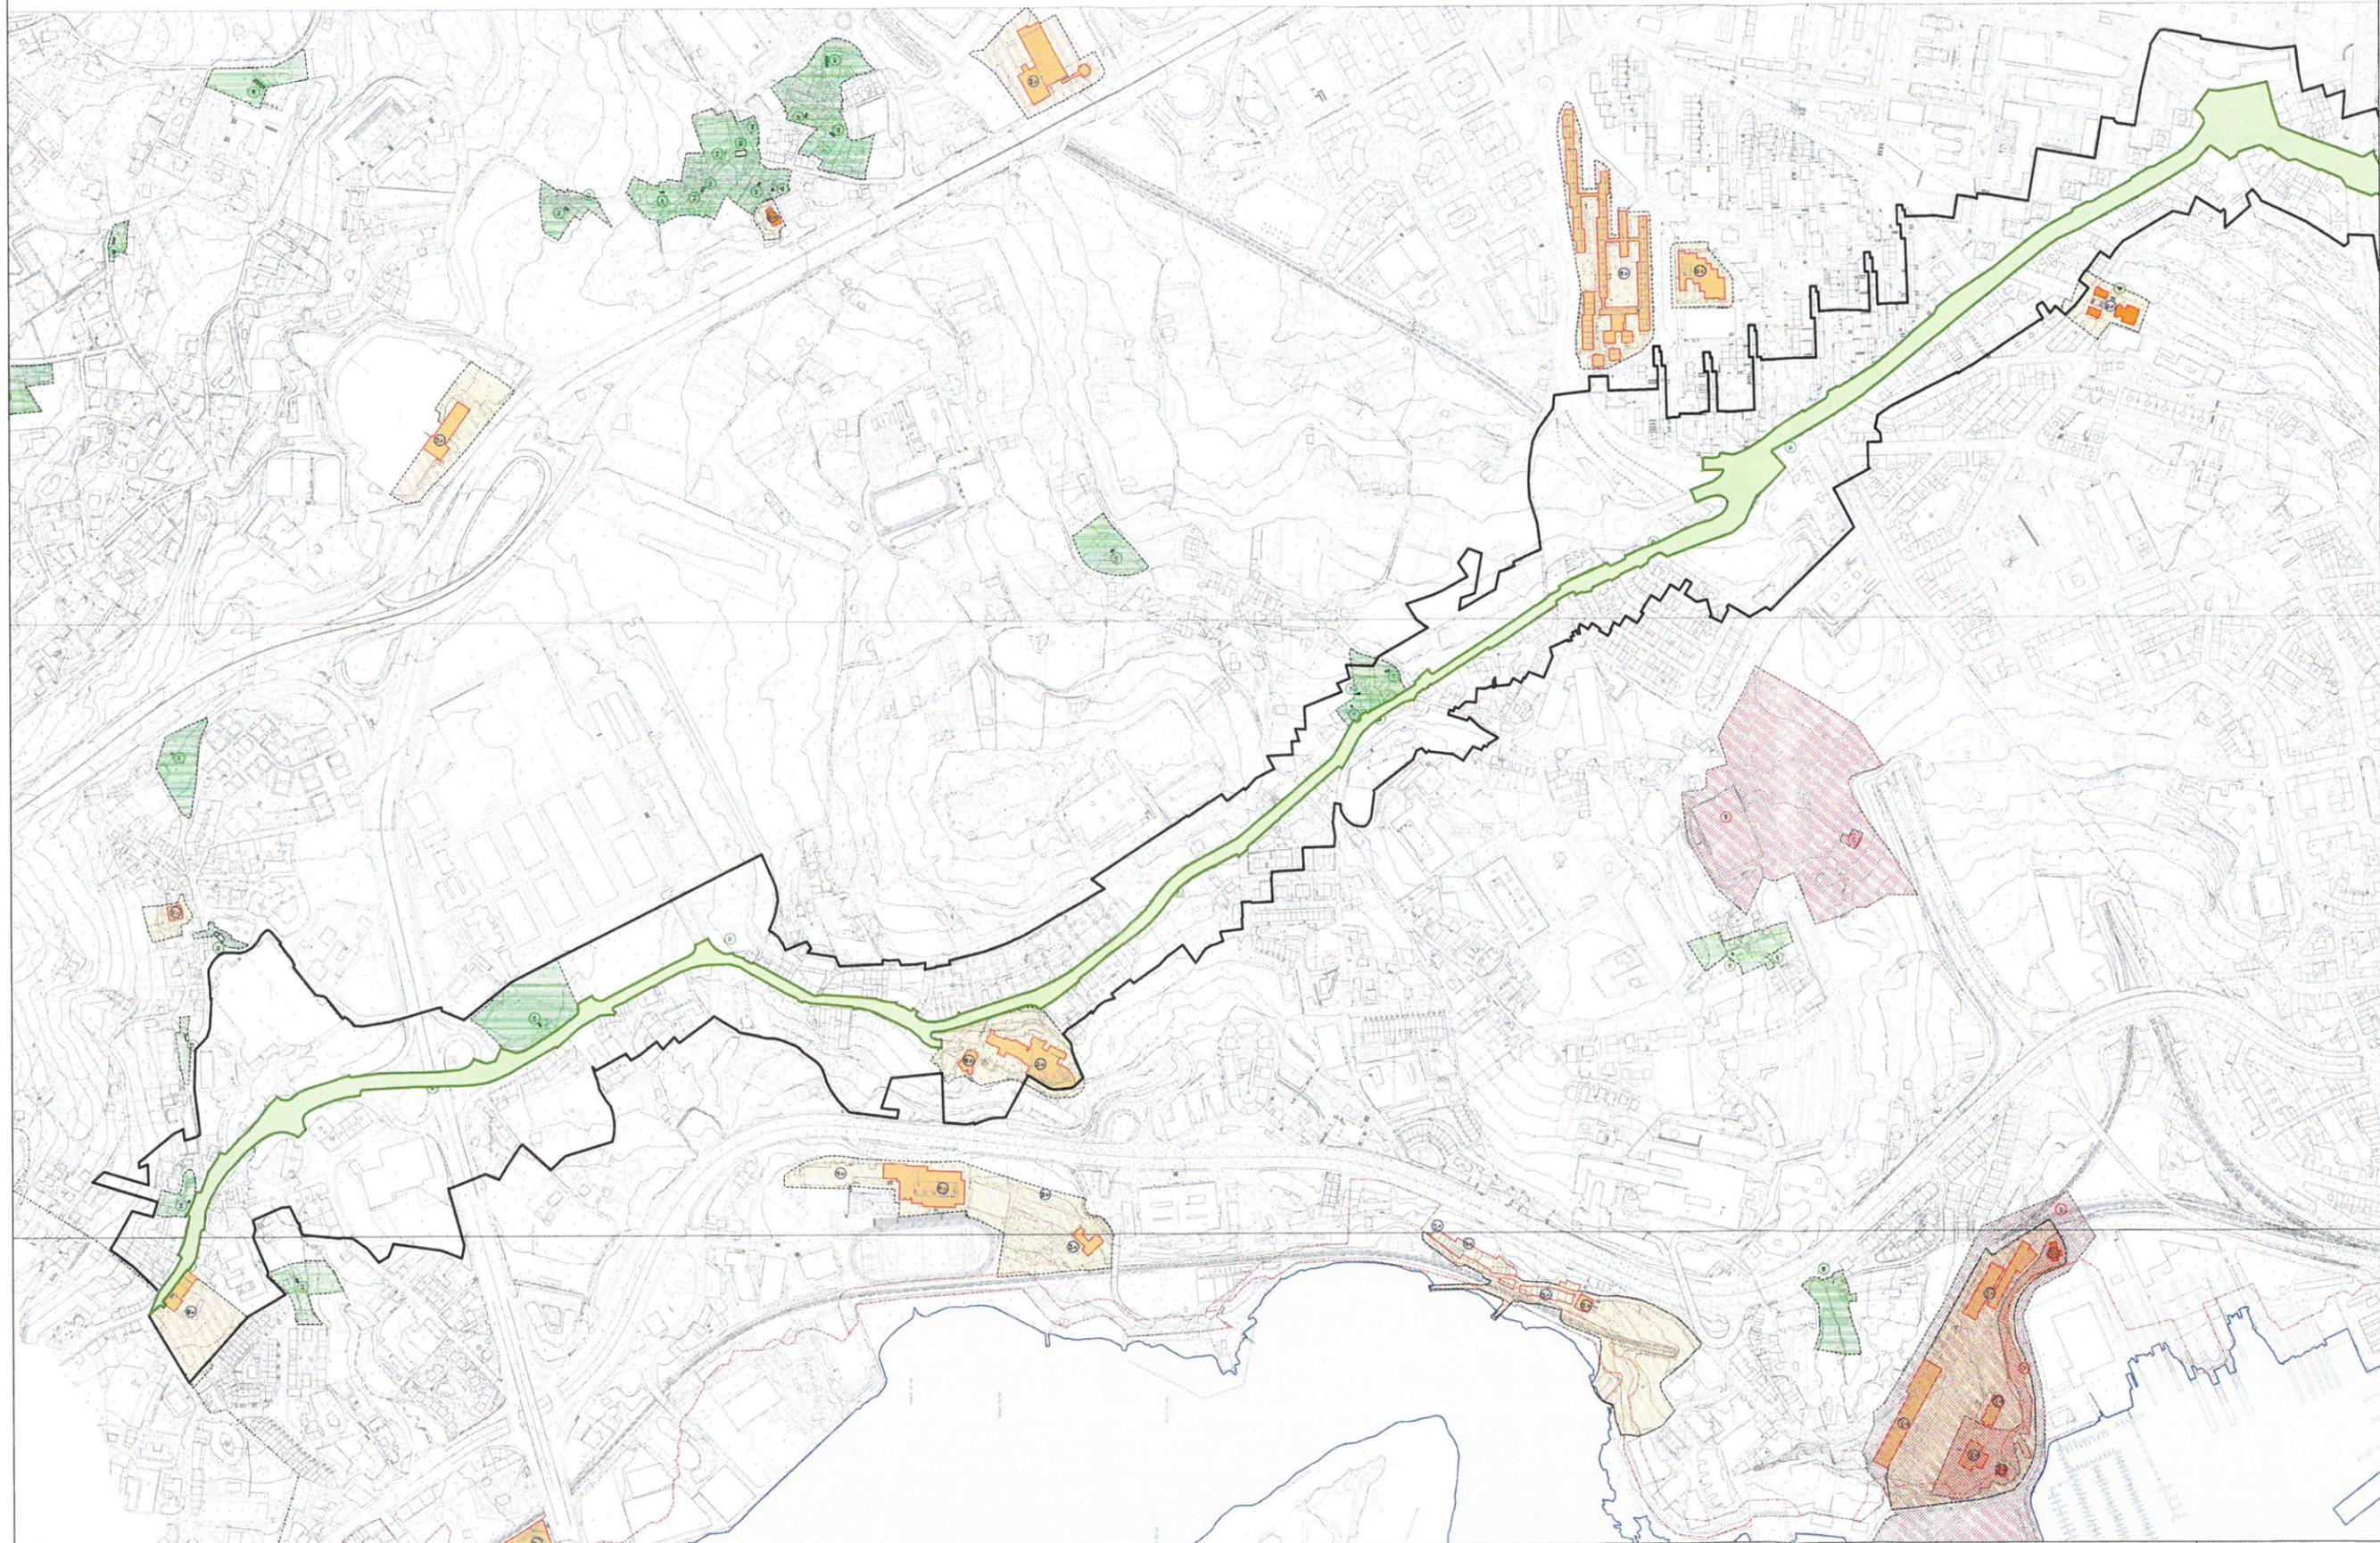


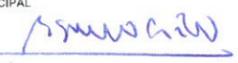

	<p>Ayuntamiento de A Coruña Concello da Coruña</p>	<p>Área de Medio Ambiente, Infraestructuras y Territorio Urbanismo. Planeamiento</p>	<p>DOCUMENTO DE INICIO PARA AVALIACIÓN AMBIENTAL ESTRATÉGICA DA MODIFICACIÓN DO PXOM2013 DA CORUÑA PARA A INCORPORACIÓN DE ELEMENTOS DO PATRIMONIO CULTURAL / CAMIÑO DE SANTIAGO INGLÉS E ELEMENTO ARQUEOLÓXICO NA RÚA CASANOVA DE EIRÍS -AVD. DOS CAÍDOS</p>			<p>DATA : Novembro - 2014</p>		
<p>REF. : RUD2014076</p>	<p>Delimitación Camiño de Santiago Inglés sobre Plano : O10 Catálogo PXOM13</p>		<p>DELINEACIÓN JLI-RGF-AIS-ENR-JCS</p>	<p>A ARQUITECTA MUNICIPAL  Rosario Sancho Castro</p>	<p>LEENDA :  TRAZADO DO CAMIÑO  DELIMITACIÓN DO CAMIÑO</p>	 <p>ESCALA : 1 : 7.500</p>	<p>FOLLA : 2 de 2</p>	<p>PLANO Nº : 7.2</p>



 <p>Ayuntamiento de A Coruña Concello da Coruña</p>	<p>Área de Medio Ambiente, Infraestructuras y Territorio Urbanismo. Planeamiento</p>	<p>DOCUMENTO DE INICIO PARA AVALIACIÓN AMBIENTAL ESTRATÉGICA DA MODIFICACIÓN DO PXOM2013 DA CORUÑA PARA A INCORPORACIÓN DE ELEMENTOS DO PATRIMONIO CULTURAL / CAMIÑO DE SANTIAGO INGLÉS E ELEMENTO ARQUEOLÓXICO NA RUA CASANOVA DE EIRÍS -AVD. DOS CAÍDOS</p>	<p>DATA : Novembro - 2014</p>
<p>REF.: RUD2014076</p>	<p>Delimitación Camiño de Santiago Inglés sobre Plano : O11 Servidumbre Litoral PXOM13</p>	<p>DELINEACIÓN A ARQUITECTA MUNICIPAL JLI-RGF-AIS-ENR-JCS Rosario Sancho Castro</p>	<p>LEENDA :  TRAZADO DO CAMIÑO  DELIMITACIÓN DO CAMIÑO</p>
<p>ESCALA : 1 : 15.000</p>	<p>FOLLA : 1 de 1</p>	<p>PLANO Nº : 8</p>	

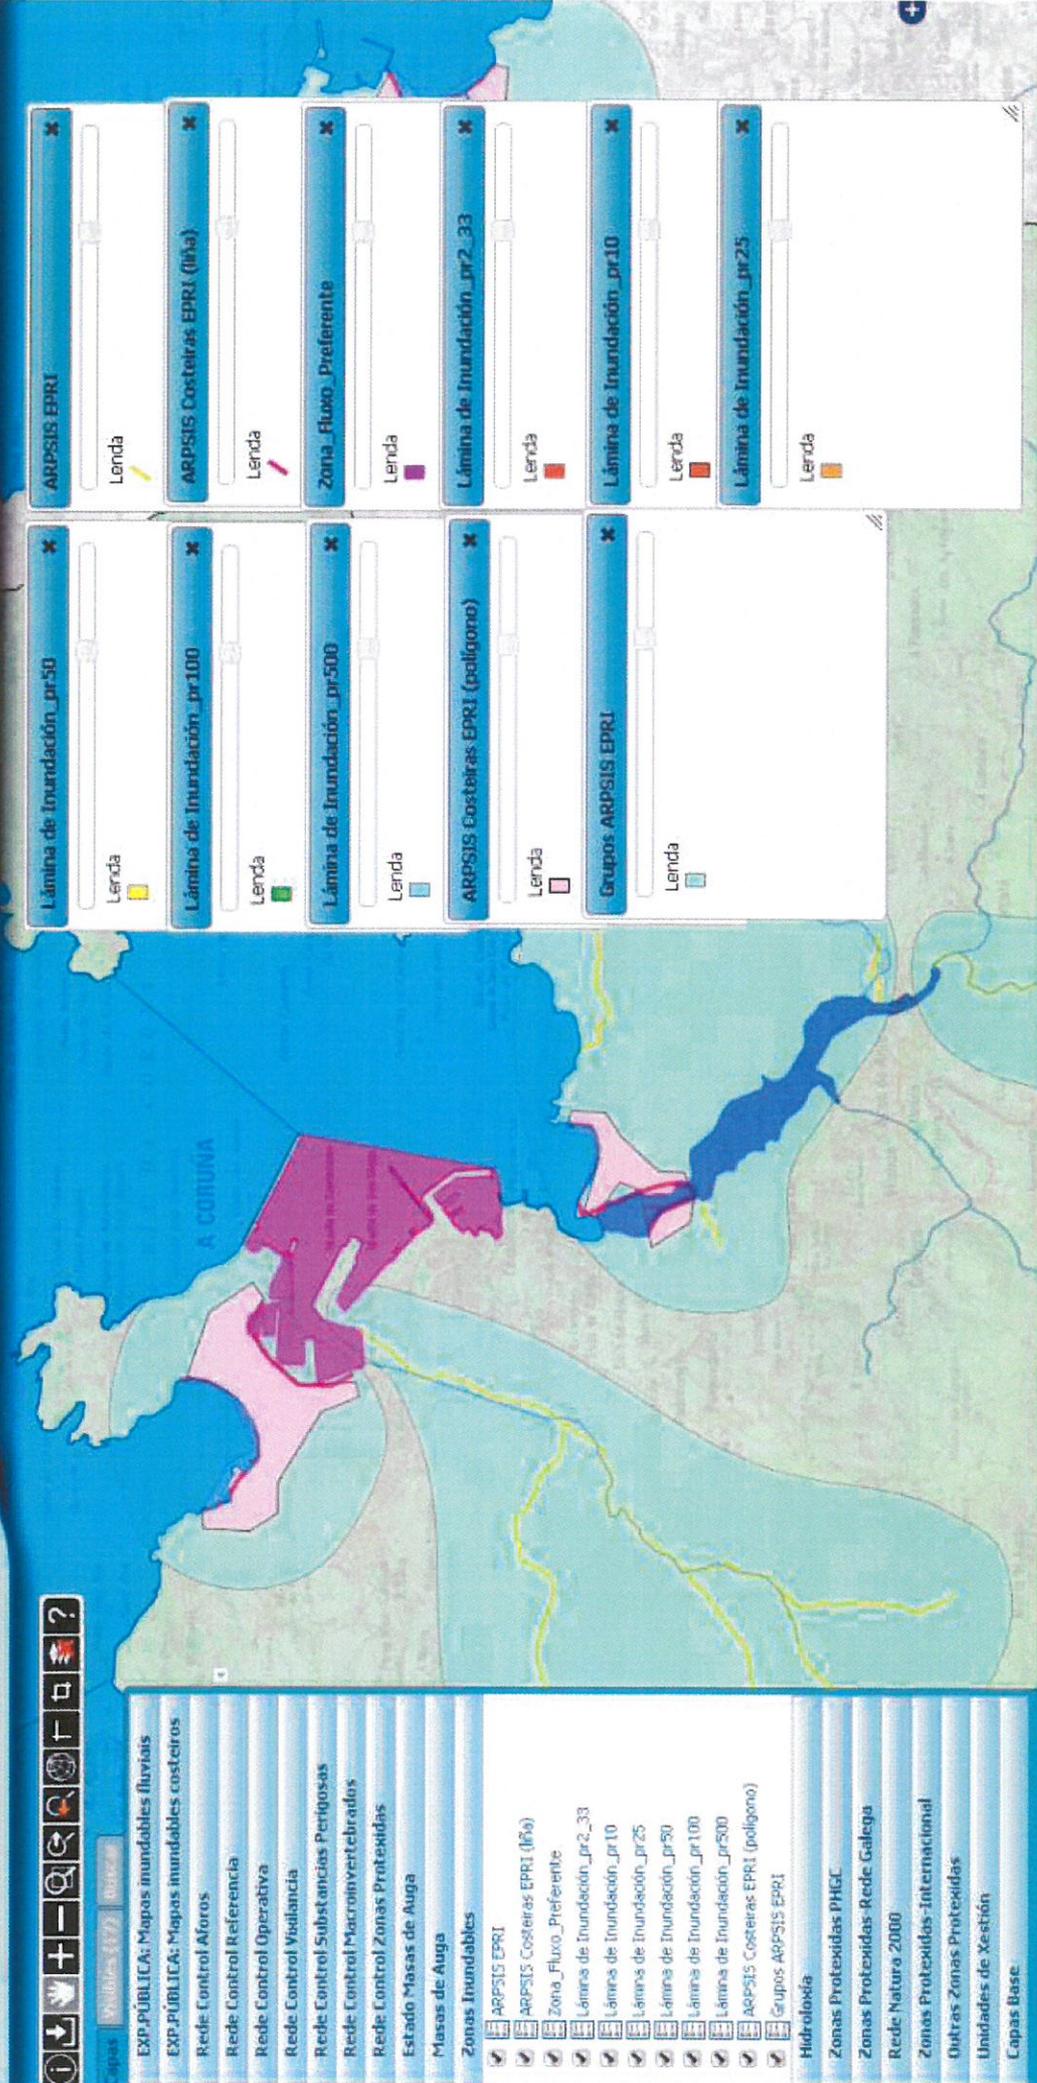

Capas

- Mapas inundaibles fluviais
- EXP PÚBLICA: Mapas inundaibles costeiros
- Rede Control Afaros
- Rede Control Referencia
- Rede Control Operativa
- Rede Control Visulancia
- Rede Control Substancias Perigosas
- Rede Control Macroinvertebrados
- Rede Control Zonas Protexidas
- Estado Masas de Auga
- Masas de Auga
- Zonas Inundaibles
- ARPSIS EPRI
- ARPSIS Costeiras EPRI (I&A)
- Zona_Fluxo_Preferente
- Lámina de Inundación_pr2_33
- Lámina de Inundación_pr10
- Lámina de Inundación_pr25
- Lámina de Inundación_pr50
- Lámina de Inundación_pr100
- Lámina de Inundación_pr500
- ARPSIS Costeiras EPRI (poligono)
- Grupos ARPSIS EPRI
- Hidroloxía
- Zonas Protexidas PHIGC
- Zonas Protexidas- Rede Galega
- Rede Natura 2000
- Zonas Protexidas-Internacional
- Outras Zonas Protexidas
- Unidades de Xestión
- Capas Base:

Lámina de Inundación_pr50

Lenda

ARPSIS EPRI

Lenda

ARPSIS Costeiras EPRI (I&A)

Lenda

Zona_Fluxo_Preferente

Lenda

Lámina de Inundación_pr2_33

Lenda

Lámina de Inundación_pr10

Lenda

Lámina de Inundación_pr25

Lenda

Lámina de Inundación_pr100

Lenda

Lámina de Inundación_pr500


Lenda

ARPSIS Costeiras EPRI (poligono)

Lenda

Grupos ARPSIS EPRI

Lenda

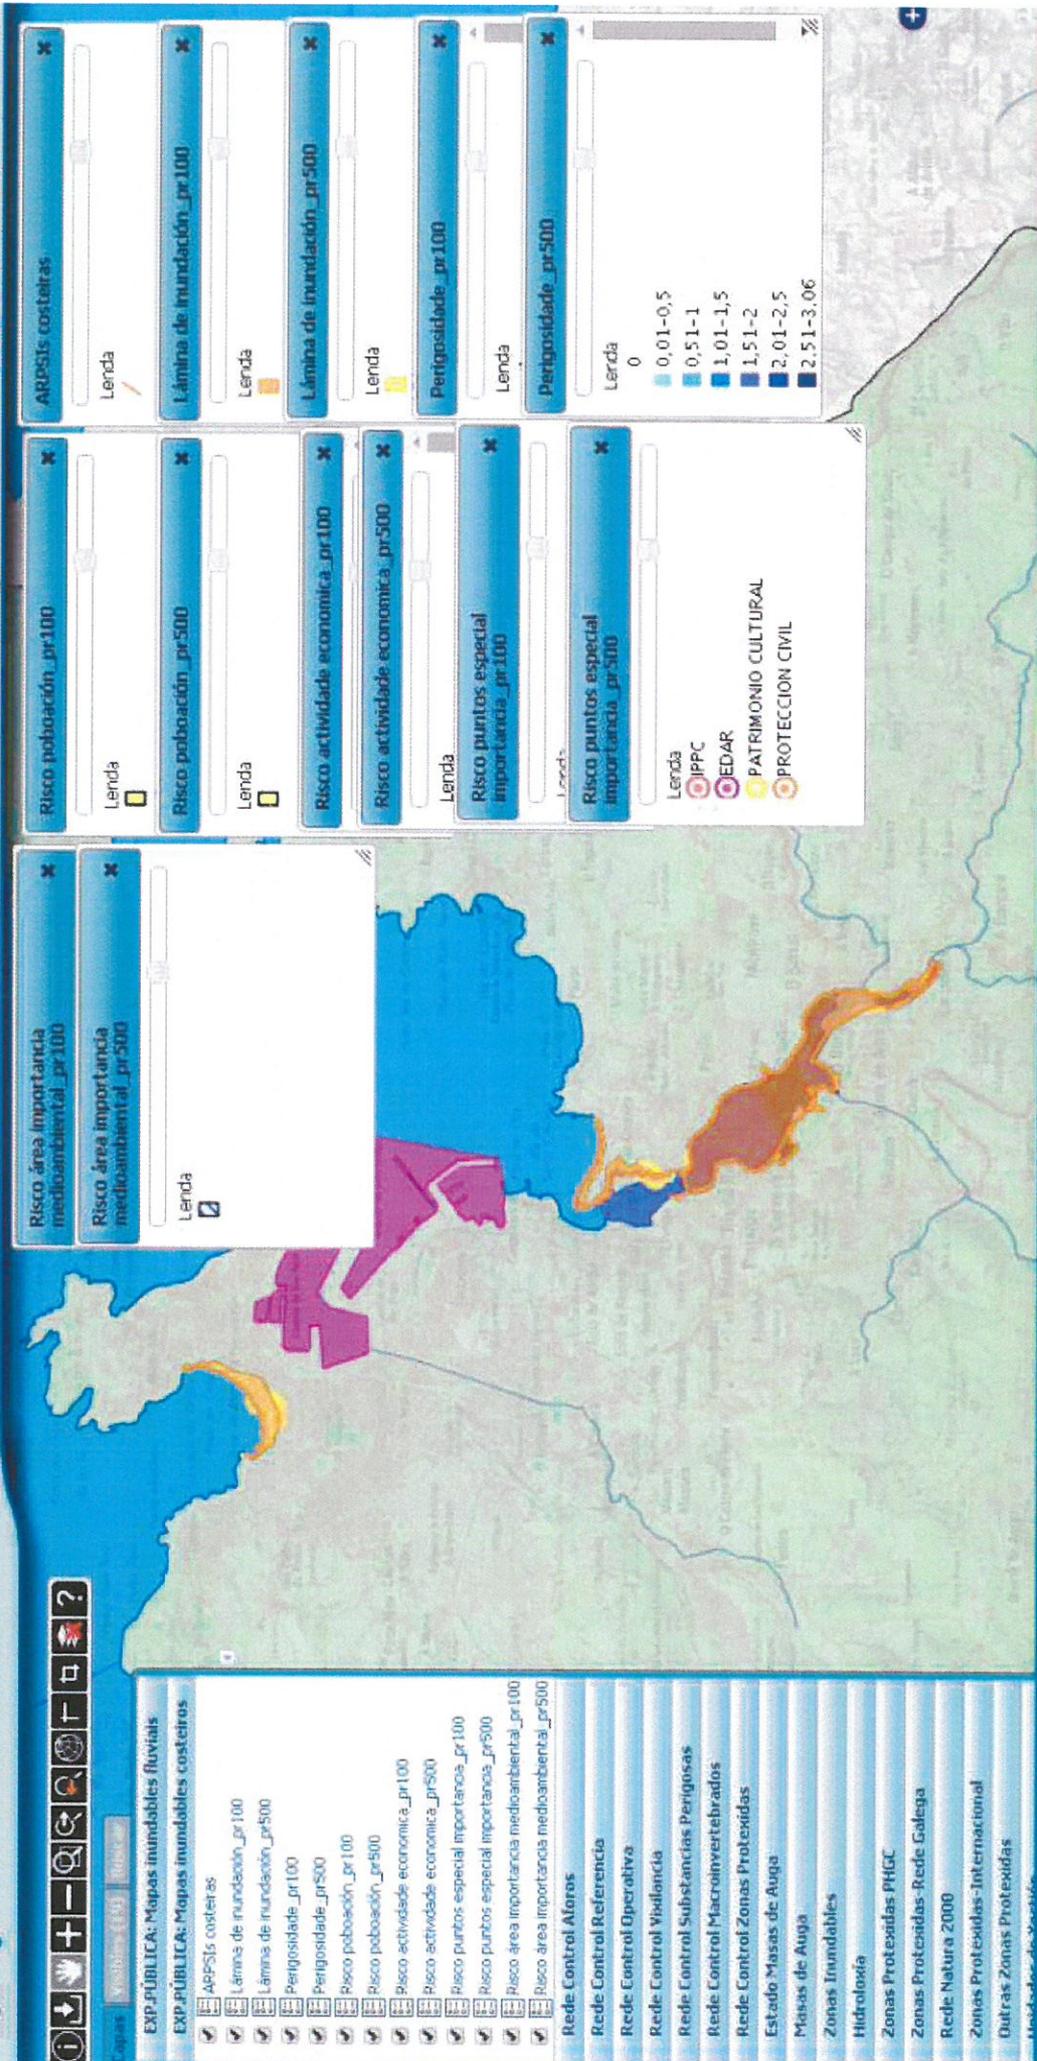

Risco área importancia medioambiental_pr100
Lenda

Risco área importancia medioambiental_pr500
Lenda

Risco poboación_pr100
Lenda

Risco poboación_pr500
Lenda

Risco actividade económica_pr100
Lenda

Risco actividade económica_pr500
Lenda

Risco puntos especial importancia_pr100
Lenda

Risco puntos especial importancia_pr500
Lenda

ARPSIS costeiras
Lenda

Lámina de inundación_pr100
Lenda

Lámina de inundación_pr500
Lenda

Perigosidade_pr100
Lenda

Perigosidade_pr500
Lenda

Legenda

- 0
- 0,01-0,5
- 0,51-1
- 1,01-1,5
- 1,51-2
- 2,01-2,5
- 2,51-3,06

Legenda

- IPPC
- EDAR
- PATRIMONIO CULTURAL
- PROTECCION CIVIL

- Capas **Símbolos (13)** **Busca**
- EXP.PÚBLICA: Mapas inundables fluviais**
- ARPSIS costeiras
 - Lámina de inundación_pr100
 - Lámina de inundación_pr500
 - Perigosidade_pr100
 - Perigosidade_pr500
 - Risco poboación_pr100
 - Risco poboación_pr500
 - Risco actividade económica_pr100
 - Risco actividade económica_pr500
 - Risco puntos especial importancia_pr100
 - Risco puntos especial importancia_pr500
 - Risco área importancia medioambiental_pr100
 - Risco área importancia medioambiental_pr500
- Rede Control Aloraz**
- Rede Control Referencia**
- Rede Control Operativa**
- Rede Control Vidilancia**
- Rede Control Substancias Perigosas**
- Rede Control Macroinvertebrados**
- Rede Control Zonas Protexidas**
- Estado Masas de Auga**
- Mareas de Auga**
- Zonas Inundables**
- Hidroloxía**
- Zonas Protexidas PHCC**
- Zonas Protexidas-Rede Galega**
- Rede Natura 2000**
- Zonas Protexidas-Internacional**
- Outras Zonas Protexidas**
- Unidades de medida




Capas **Mapas Inundables fluviais**

- ARPSIS fluviais
- DPH probable
- Servidume
- Policia
- Zona fluxo preferente
- Lámina de inundación pr100
- Lámina de inundación pr500
- Perigosidade pr100
- Perigosidade pr500
- Risco poboación pr100
- Risco poboación pr500
- Risco actividade económica pr100
- Risco actividade económica pr500
- Risco puntos especial importancia pr100
- Risco puntos especial importancia pr500
- Risco área importancia medioambiental pr100
- Risco área importancia medioambiental pr500

EXP. PÚBLICA: Mapas inundables costeiros

- Rede Control Alforos
- Rede Control Referencia
- Rede Control Operativo
- Rede Control Vigilancia
- Rede Control Substancias Perigosas
- Rede Control Macroinvertebrados
- Rede Control Zonas Protexidas
- Estado Masas de Auga
- Masas de Auga
- Zonas Inundables
- Hidroloxía
- Zonas Protexidas PHGE
- Zonas Protexidas Rede Galicia

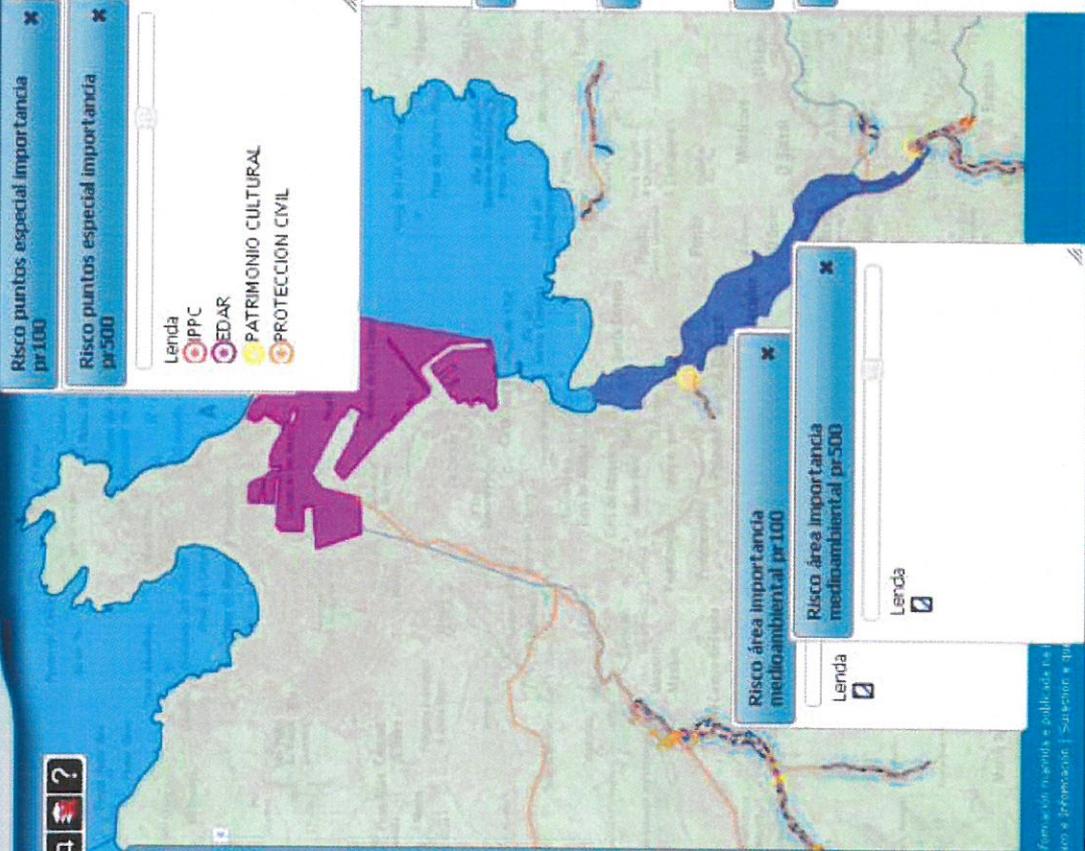

Risco puntos especial importancia pr100

Lenda

- PPC
- EDAR
- PATRIMONIO CULTURAL
- PROTECCION CIVIL

Risco área importancia medioambiental pr100

Lenda

-

Risco área importancia medioambiental pr500

Lenda

-

Lámina de inundación pr500

Lenda

-

Perigosidade pr100

Lenda

- 0,00-0,50
- 0,51-1,00
- 1,01-2,00

Perigosidade pr500

Lenda

- 0,00-0,50
- 0,51-1,00
- 1,01-2,00

Risco poboación pr100

Lenda

-

Risco poboación pr500

Lenda

-

Risco actividade económica pr100

Lenda

-

Risco actividade económica pr500

Lenda

- Agrícola-Regadio
- Agrícola-Secano
- Asociado a urbano
- Forestal
- Industrial concentrado
- Industrial disperso
- Infraestruturas aeroportuarias

ARPSIS fluviais

Lenda

-

DPH probable

Lenda

-

Servidume

Lenda

-

Policia

Lenda

-

Zona fluxo preferente


Lenda

-

Lámina de inundación pr100

Lenda

-

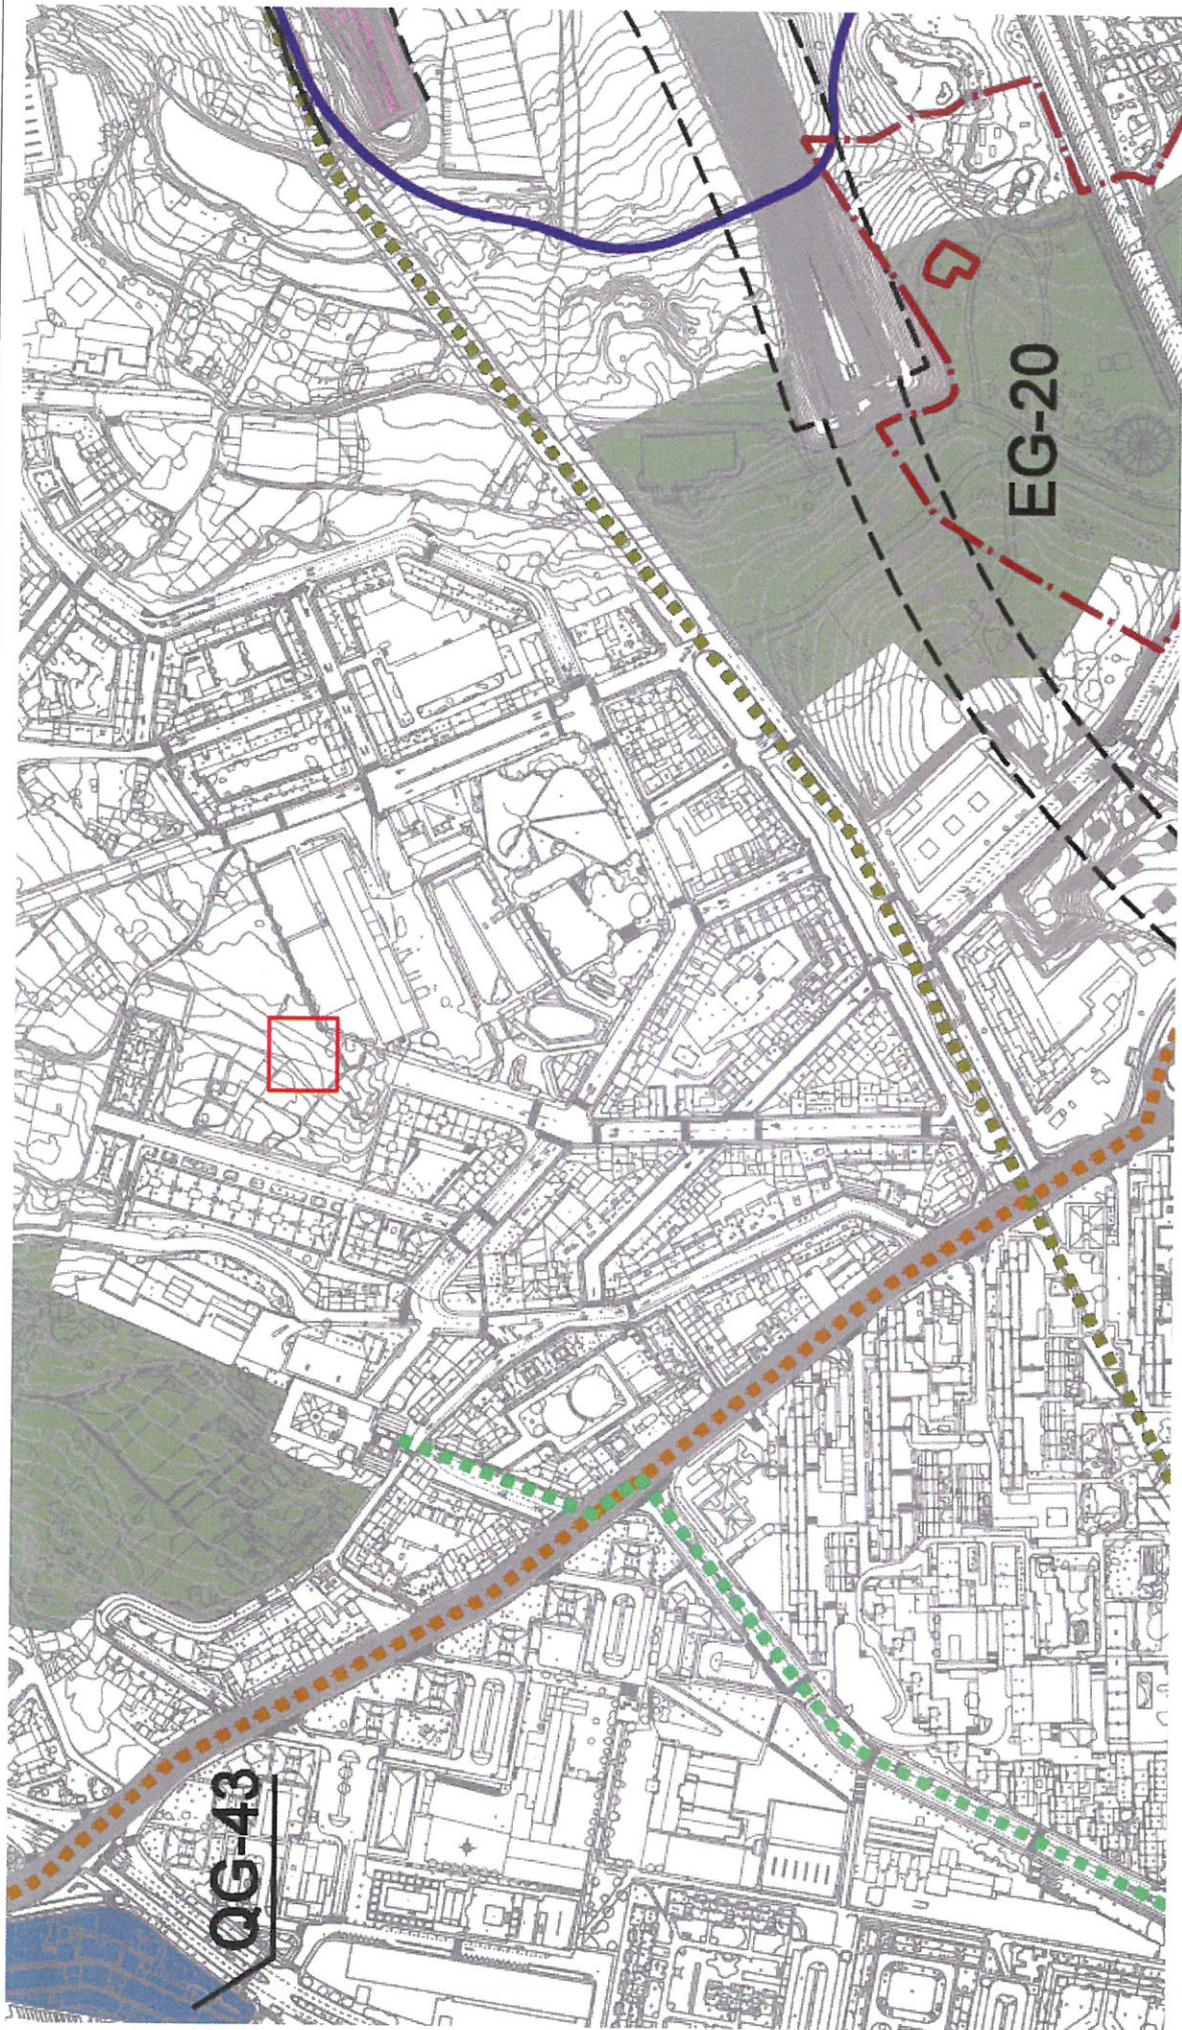

REF.: RUD2014076

Ayuntamiento de A Coruña
Concello da Coruña

Área de Medio Ambiente, Infraestructuras y Territorio
Urbanismo, Planeamiento

Elemento Arqueolóxico sobre Plano :
O1 Estructura General y Orgánica PXOM13

DELINEACIÓN
J.LJRGF-AIS-ENR-JCS

A ARQUITECTA MUNICIPAL
I. Sampedro
Rosario Sampedro Castro


LENDIA:
SITUACIÓN

DOCUMENTO DE INICIO PARA AVALIACIÓN AMBIENTAL ESTRATÉGICA DA
MODIFICACIÓN DO PXOM2013 DA CORUÑA PARA A INCORPORACIÓN DE ELEMENTOS DO PATRIMONIO CULTURAL /
CAMINO DE SANTIAGO INGLÉS E ELEMENTO ARQUEOLÓXICO NA RUA CASANOVA DE EIRIS -AVD. DOS CAÍDOS


DATA: Novembro - 2014

FOLLA: 1 de 1
PLANO N.º: 1

ESCALA: 1 : 4.000

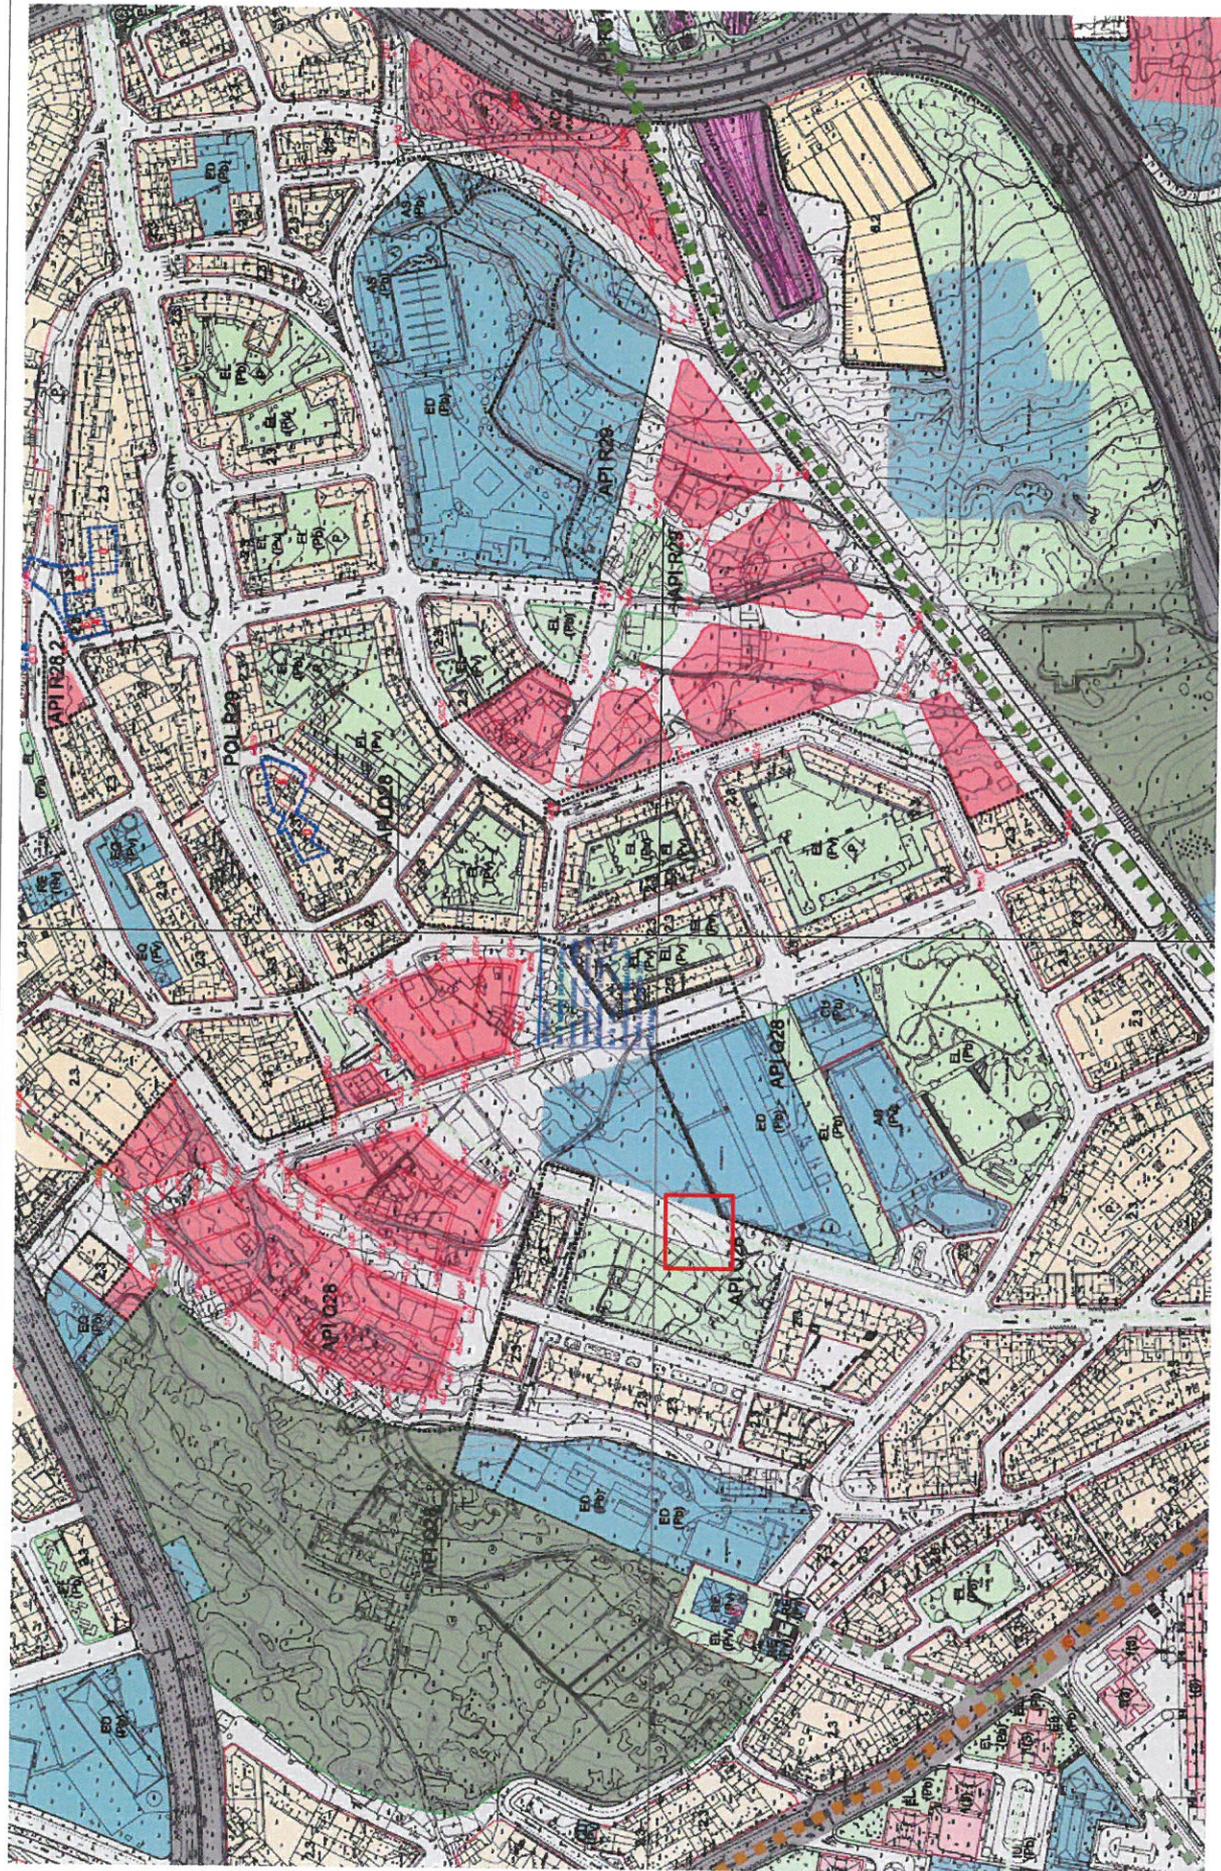


 Ayuntamiento de A Coruña Concello da Coruña	Área de Medio Ambiente, Infraestructuras y Territorio Urbanismo. Planeamiento	DOCUMENTO DE INICIO PARA AVALIACIÓN AMBIENTAL ESTRATÉGICA DA MODIFICACIÓN DO PXOM2013 DA CORUÑA PARA A INCORPORACIÓN DE ELEMENTOS DO PATRIMONIO CULTURAL / CAMIÑO DE SANTIAGO INGLÉS E ELEMENTO ARQUEOLÓXICO NA RUA CASANOVA DE EIRIS -AVD. DOS CAÍDOS	DATA: Novembro - 2014
	Elemento Arqueolóxico sobre Plano : O6 Zonificación PXOM13	DELINEACIÓN JULRGF-AIS-ENR-JCS	ESCALA: 1 : 4 000
REF.: RUD2014076	A ARQUITECTA MUNICIPAL  Rosalía Sancho Castro	LENDA: 	PLANO Nº: 2

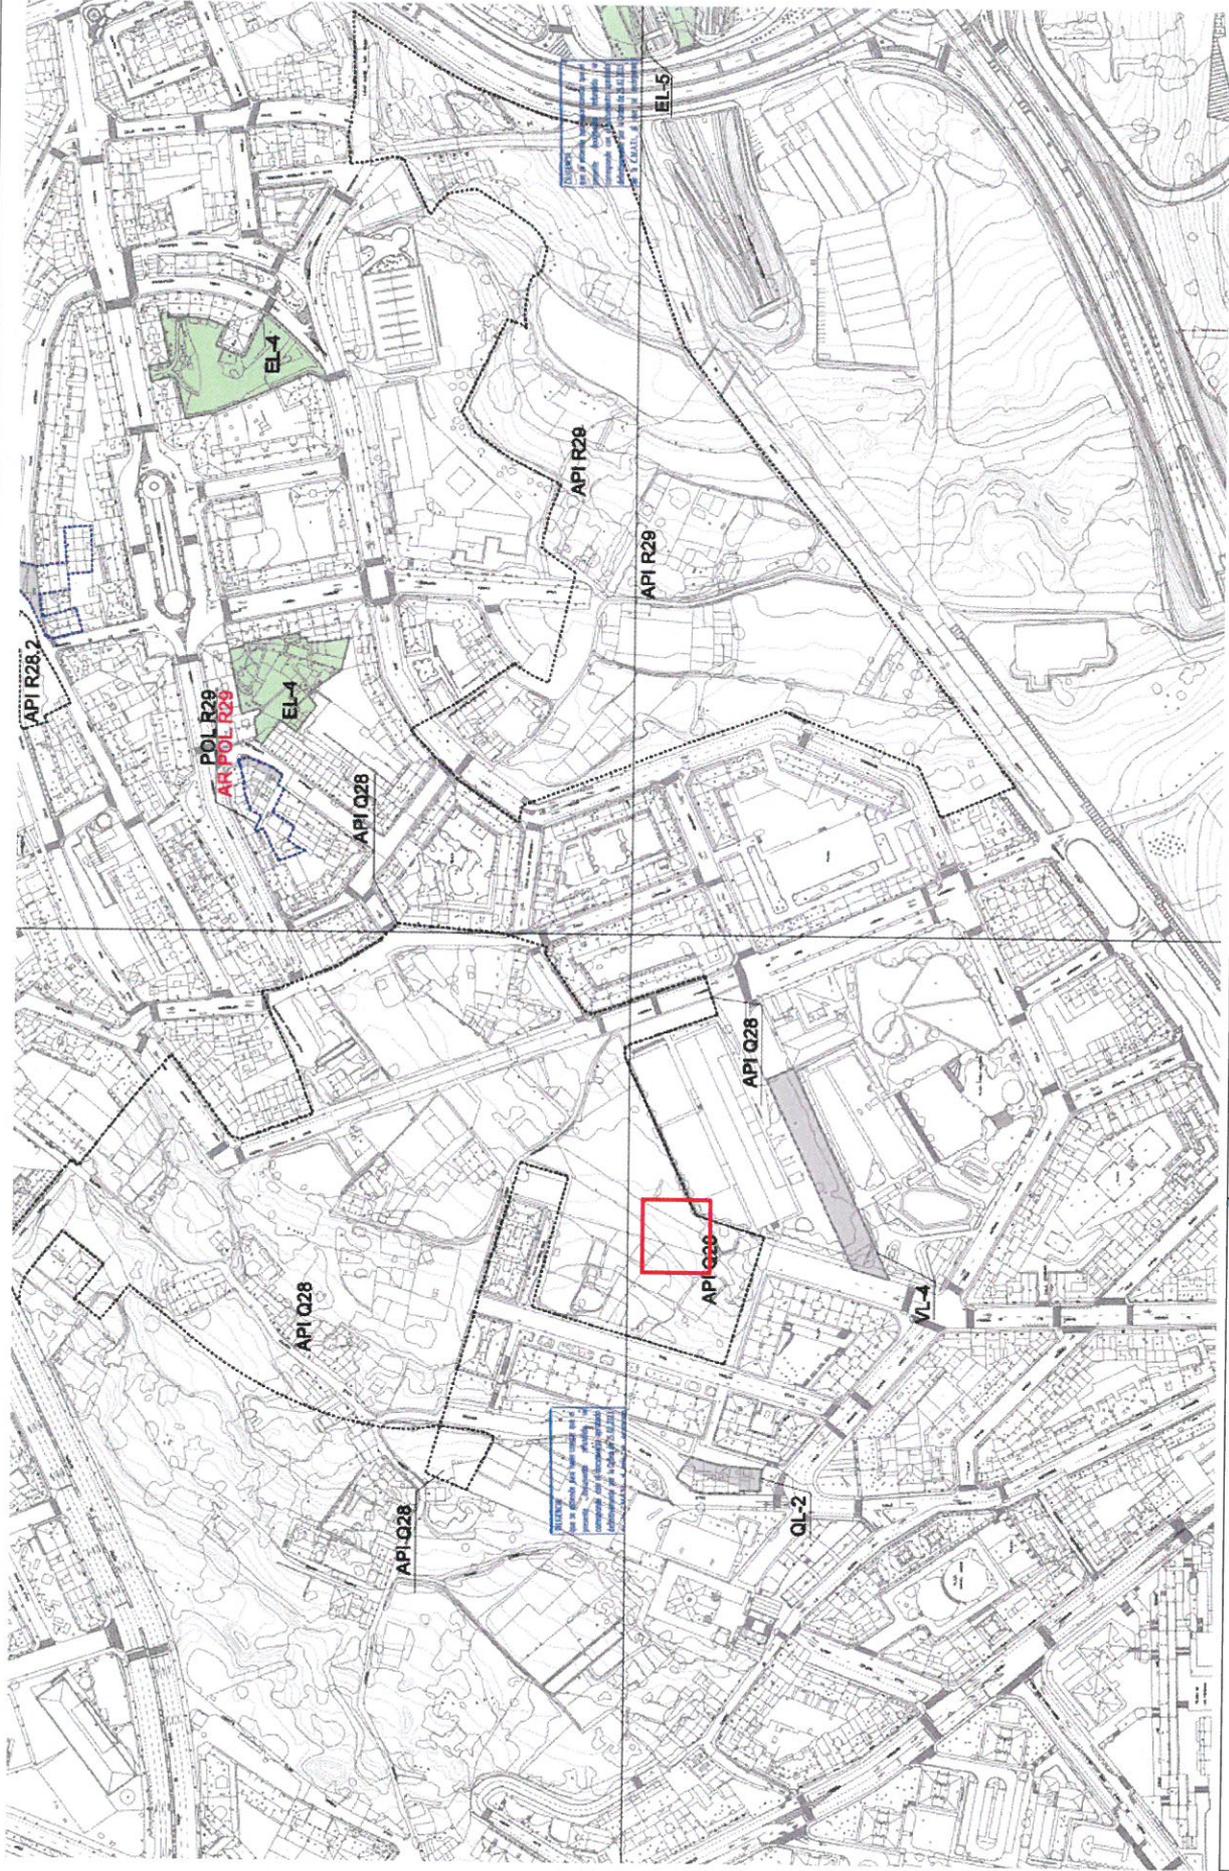


DE LINEACIÓN
 J.LLRGF-ABE-ENR-JCS
 A ARQUITECTA MUNICIPAL
 Rosalía Sanchoy Castro


LENDA:
 SITUACIÓN

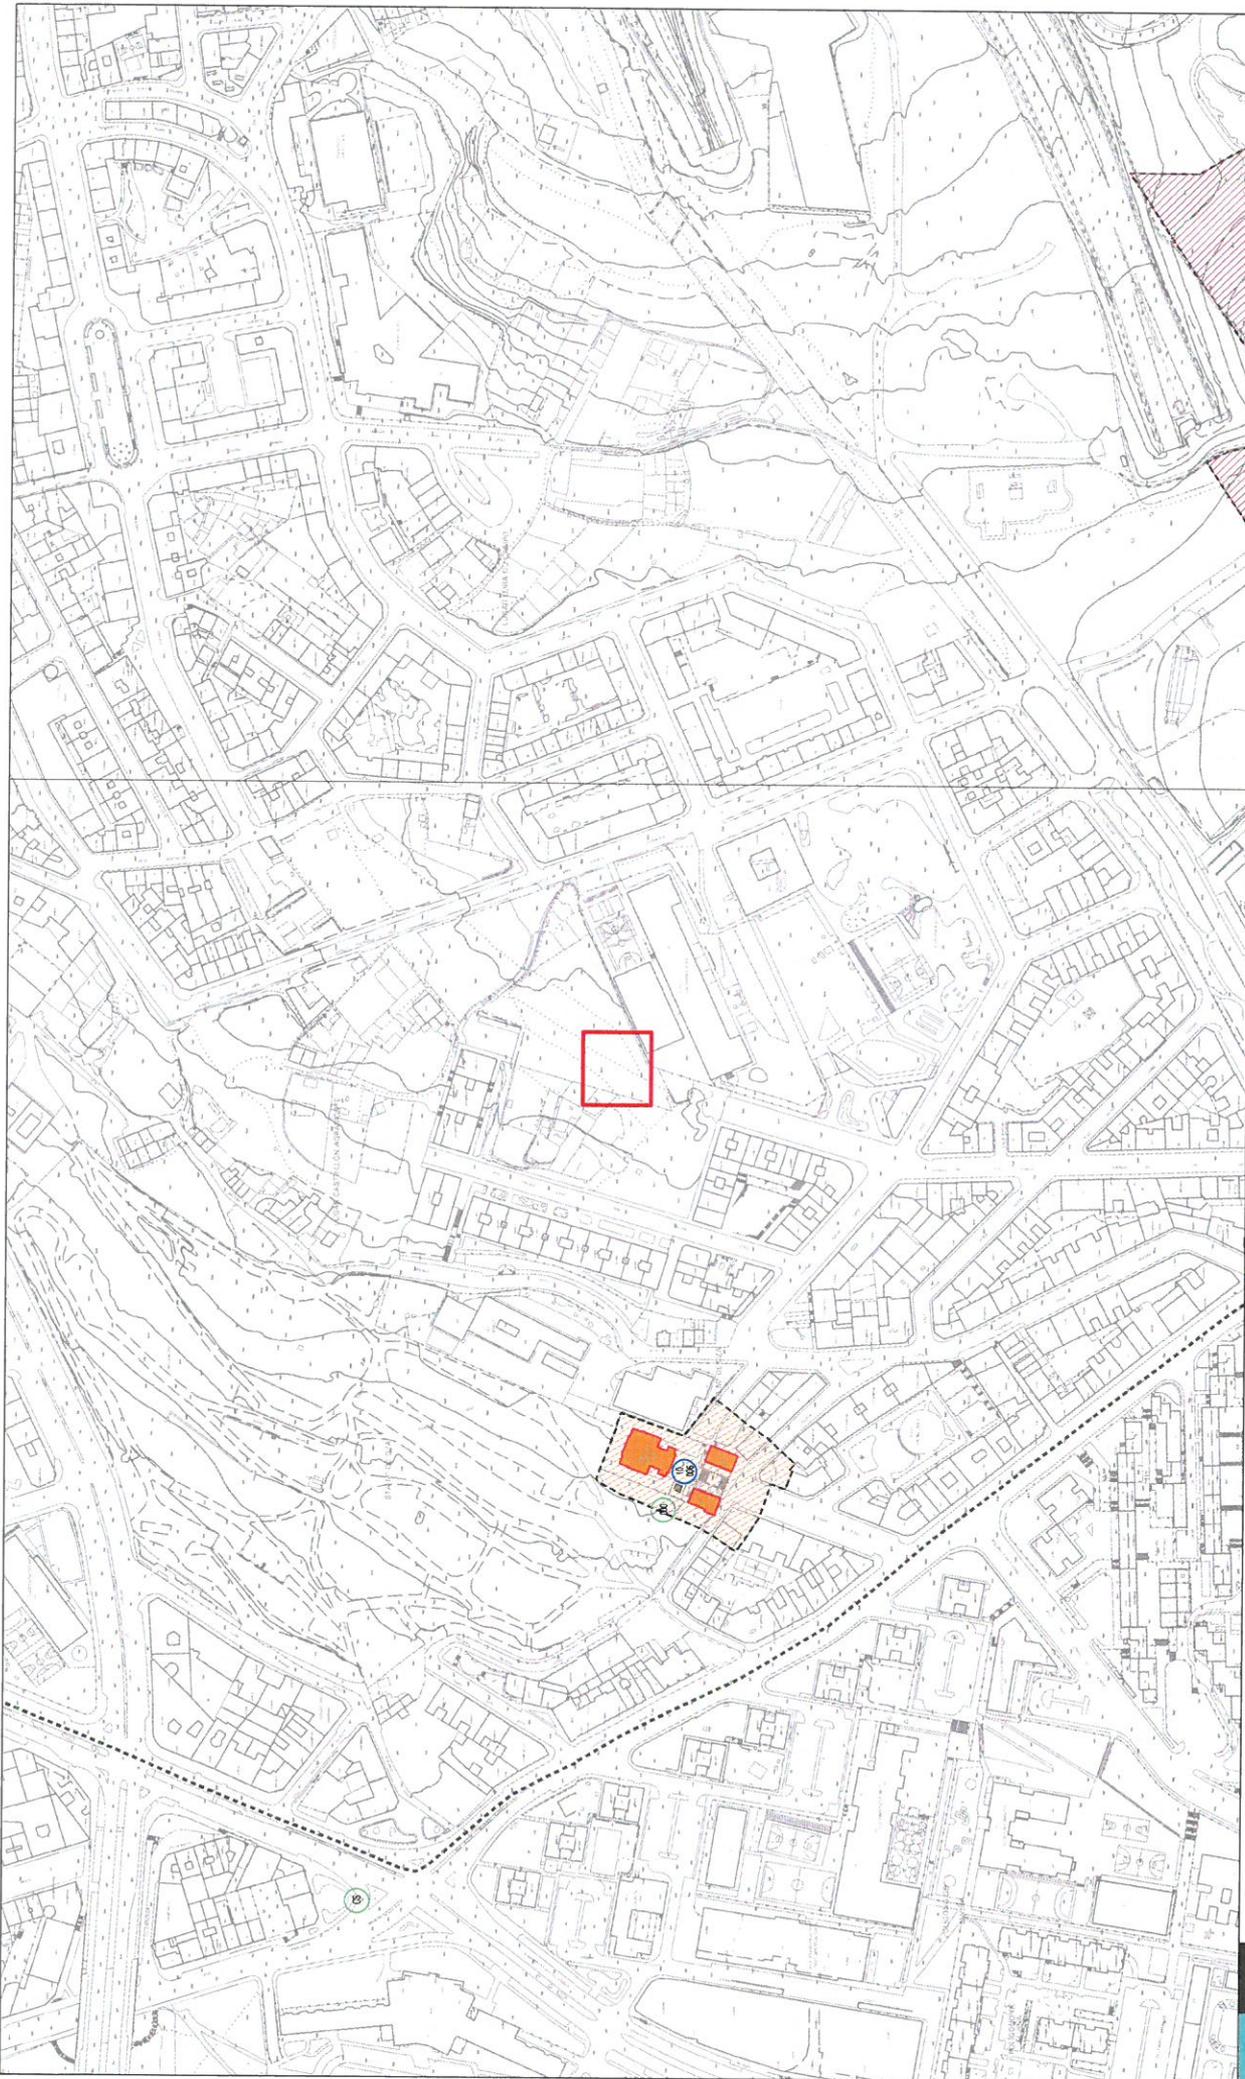


	Ayuntamiento de A Coruña Concello da Coruña	Área de Medio Ambiente, Infraestructuras y Territorio Urbanismo, Planeamiento	DOCUMENTO DE INICIO PARA AVALIACIÓN AMBIENTAL, ESTRATÉGICA DA MODIFICACIÓN DO PXOM2013 DA CORUÑA PARA A INCORPORACIÓN DE ELEMENTOS DO PATRIMONIO CULTURAL / CAMINO DE SANTIAGO INGLÉS E ELEMENTO ARQUEOLÓXICO NA RUA CASANOVA DE EIRIS -AVD. DOS CAIDOS	DATA: Novembro - 2014
	REF.: RUD2014076	Elemento Arqueolóxico sobre Plano : O10 Catálogo PXOM13	DEFINICIÓN: J.LLORGF-AIS-ENR-JCS Rosalío Sanjoaqui Castro	A ARQUITECTA MUNICIPAL <i>R. M. M. M. M.</i>
			LENDA:  SITUACIÓN	FOLLA: 1 de 1
				PLANO Nº: 4

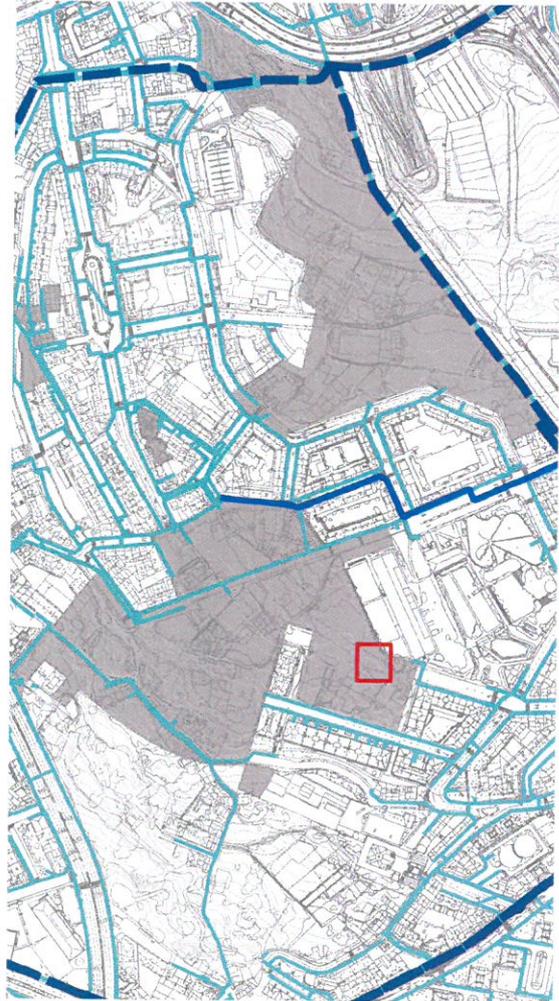


ABASTECIMIENTO DE AGUA

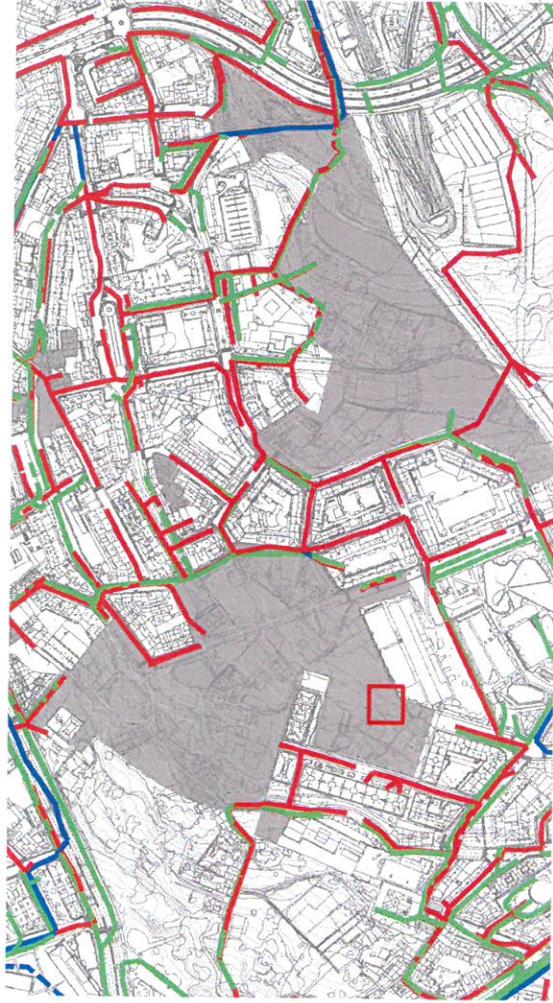

SANEAMIENTO

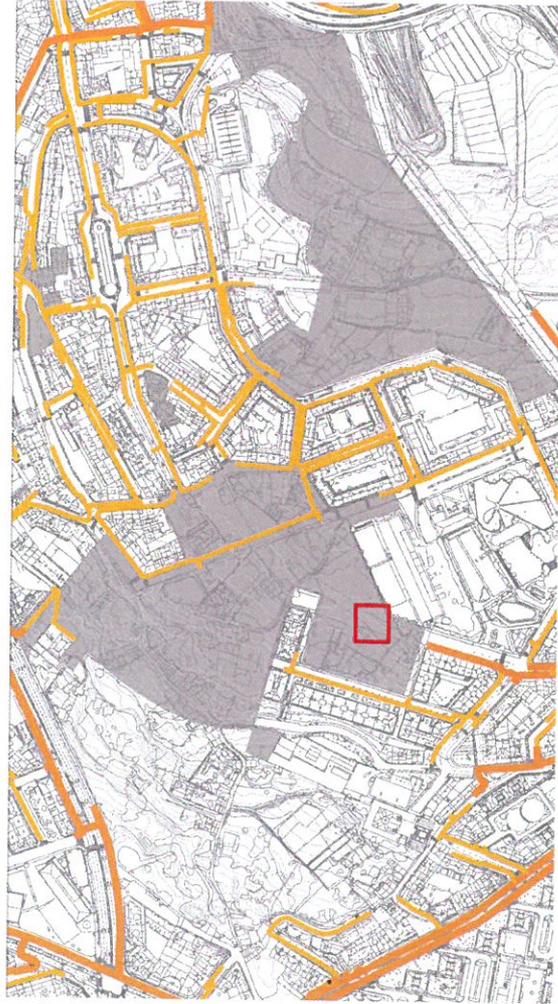


G45

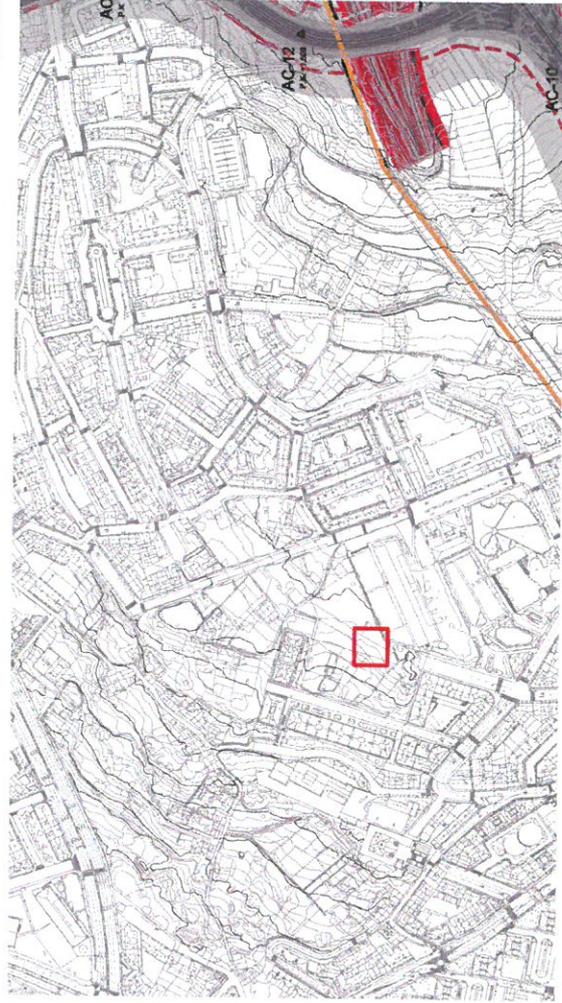

SERVIDUMBRES

	Ayuntamiento de A Coruña Concello da Coruña	Área de Medio Ambiente, Infraestructuras y Territorio Urbanismo. Planeamiento	DOCUMENTO DE INICIO PARA AVALIACIÓN AMBIENTAL ESTRATÉGICA DA MODIFICACIÓN DO PXOM2013 DA CORUÑA PARA A INCORPORACIÓN DE ELEMENTOS DO PATRIMONIO CULTURAL / CAMINO DE SANTIAGO INGLÉS E ELEMENTO ARQUEOLÓXICO NA RÚA CASANOVA DE EIRIS -AVD. DOS CAIDOS		DATA: Novembro - 2014
	REF.: RUD2014076	Elemento Arqueolóxico sobre Plano : O7 Infraestructuras / O8 Servidumbres PXOM13	DEINERACIÓN JULRGF-AIS-ENR-JCS	A ARQUITECTA MUNICIPAL <i>Rosario Sancho Castro</i>	ESCALA: s/e
LENDA:  SITUACIÓN			PLANO Nº: 5		

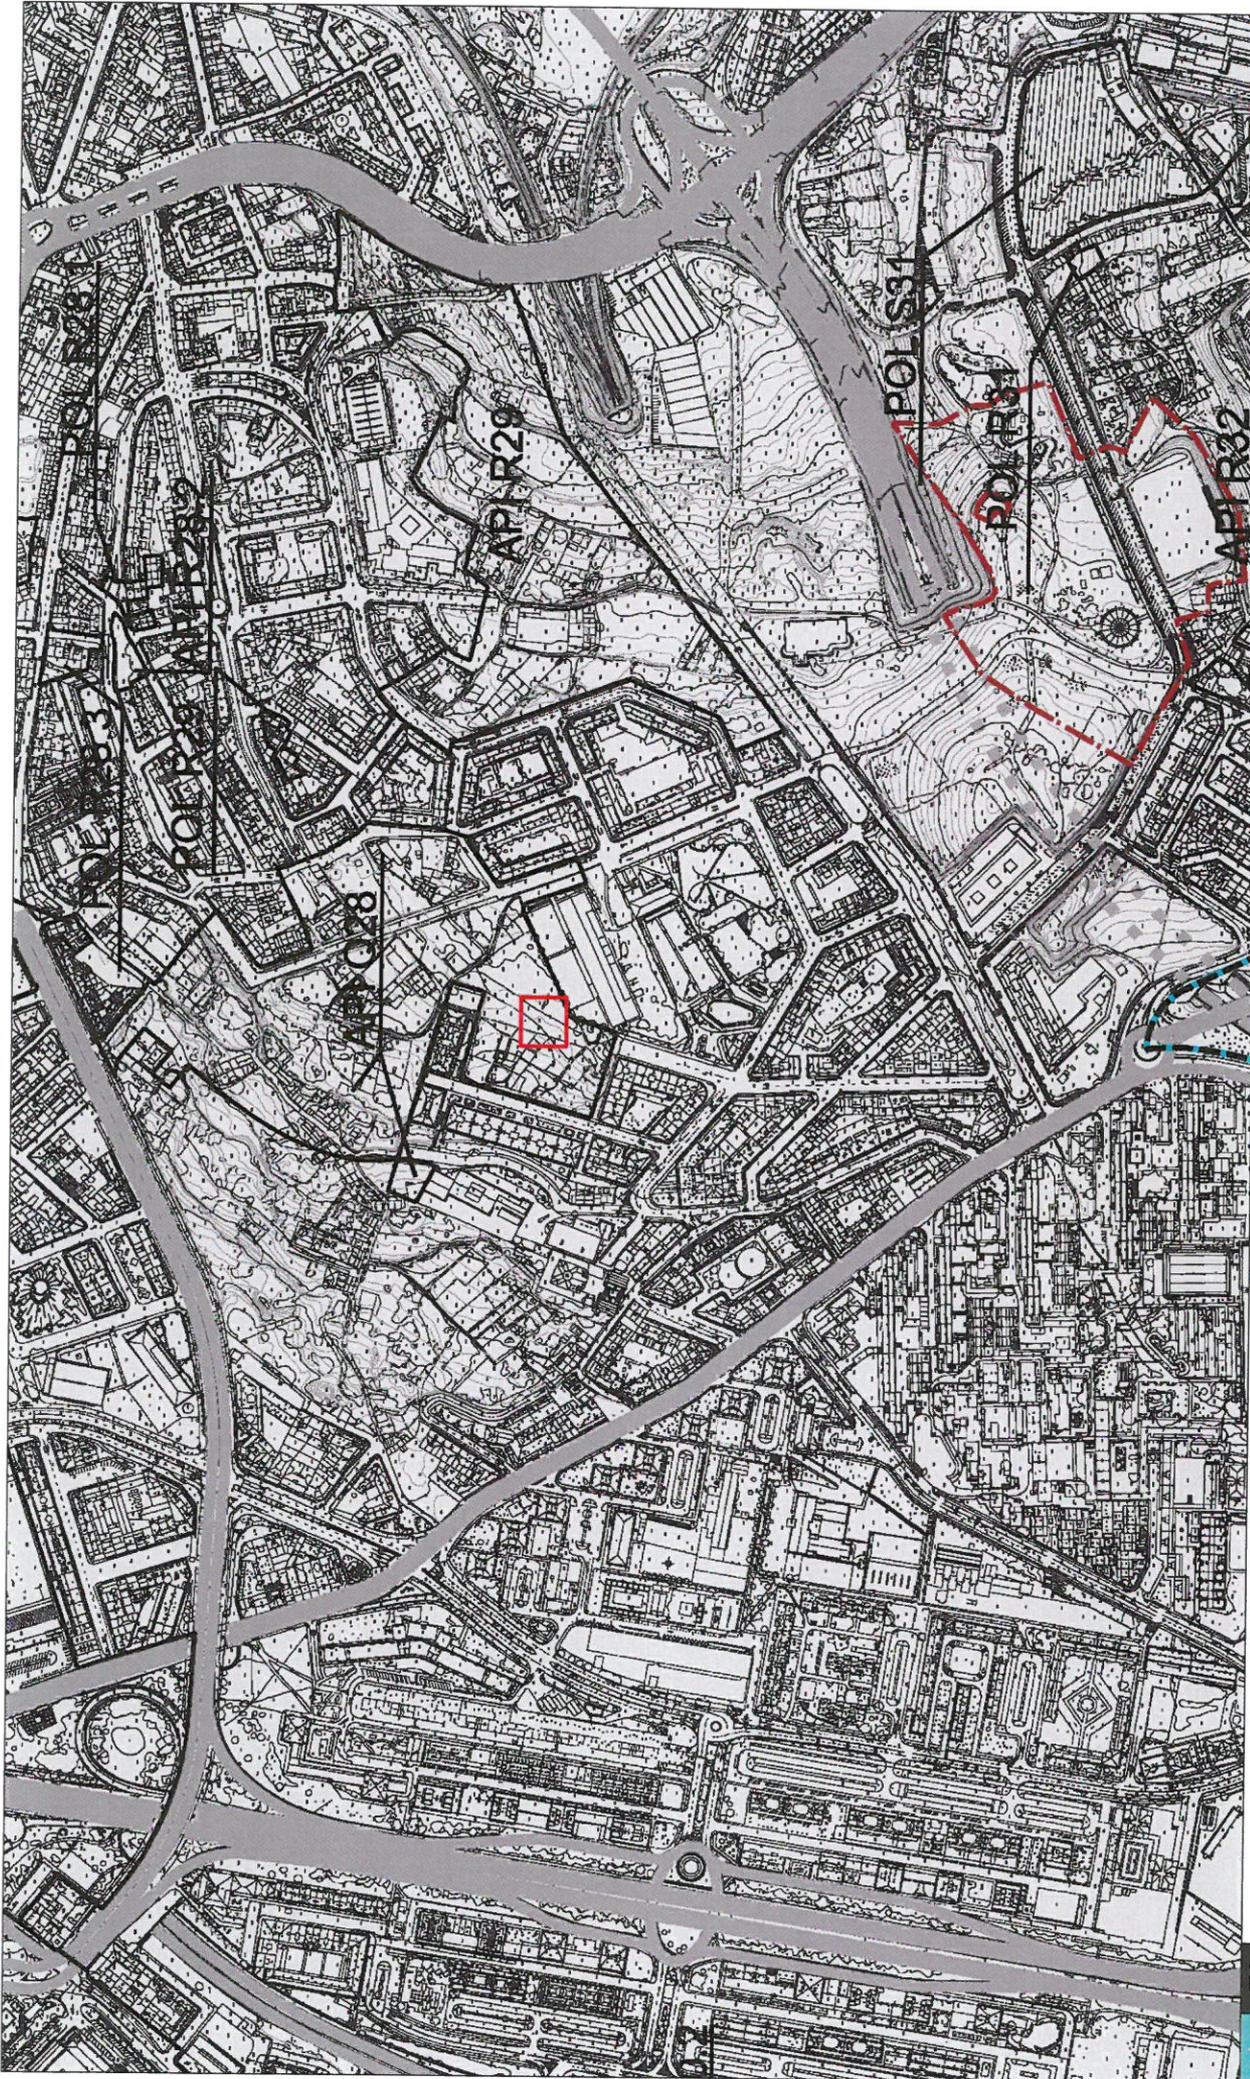

Ayuntamiento de A Coruña
Concello da Coruña

Area de Medio Ambiente, Infraestructuras y Territorio
Urbanismo - Planeamiento

REF.: RUD2014076

Elemento Arqueológico sobre Plano :
O11 Servidumbre Litoral PXOM13

DELINEACIÓN

J.LIRIO-AIS-ENR-JCS
Rosario Sánchez Castro

A ARQUITECTA MUNICIPAL
A. SANCHEZ CASTRO

LEENDA:
 SITUACIÓN

DOCUMENTO DE INICIO PARA AVALIACIÓN AMBIENTAL ESTRATÉGICA DA
MODIFICACIÓN DO PXOM2013 DA CORUÑA PARA A INCORPORACIÓN DE ELEMENTOS DO PATRIMONIO CULTURAL /
CAMINO DE SANTIAGO INGLÉS E ELEMENTO ARQUEOLÓXICO NA RUA CASANOVA DE EIRIS -AVD. DOS CAÍDOS

ESCALA:
1 : 5.000

FOLLA:
1 de 1

PLANO Nº:
6

DATA:
Novembro - 2014



ANEXO I

III. OUTRAS DISPOSICIÓNS

CONSELLERÍA DE CULTURA, EDUCACIÓN E ORDENACIÓN UNIVERSITARIA

DECRETO 110/2014, do 4 de setembro, polo que se aproba a delimitación do Camiño de Santiago Inglés.

A Lei 3/1996, do 10 maio, de protección dos Camiños de Santiago, en diante LPCS, (DOG núm. 101, do 23 de maio) dispón no seu artigo 1 que: «Para os efectos da presente lei, enténdese como Camiño de Santiago todas as rutas históricas recoñecidas documentalmente. No mesmo artigo establécese que a ruta principal é o “Camiño Francés”, e que as outras rutas que se enmarcan na denominación xeral de “Camiño de Santiago” se corresponden coas actualmente coñecidas como “Camiño Portugués”, “Ruta da Prata”, “Camiño do Norte”, “Camiño de Fisterra”, “Camiño Inglés” e “Ruta do mar de Arousa e Ulla”».

O Camiño Inglés é polo tanto unha das rutas históricas recoñecidas como Camiño de Santiago. Existe documentación histórica abundante sobre peregrinacións marítimas durante o século XII e seguintes desde Escandinavia e as illas Británicas, que arribaban na costa galega para continuar viaxe por terra ata a tumba do apóstolo Santiago. Os dous lugares costeiros de Ferrol e A Coruña, pola súa excepcional localización estratéxica, son os puntos de partida das dúas alternativas desta ruta terrestre.

Baseándose nos estudos previos realizados nos anos 90, a delimitación da traza publicada en 1998 e coa actualización dos traballos documentais e de campo con metodoloxía etnográfica e a antropoloxía cultural aplicada ao territorio para identificar os camiños tradicionais de longa distancia que unen os lugares principais de paso, realizouse unha nova proposta de traza e de delimitación do seu territorio histórico que se considera fundamentada e coherente cos principios de protección e conservación do patrimonio cultural.

Esta proposta foi sometida ao informe do Pleno do Comité Asesor do Camiño de Santiago, que a aprobou por unanimidade o día 25 de setembro de 2012.

De acordo co procedemento establecido no artigo 5 da LPCS, e en virtude das competencias que ten atribuídas en virtude do artigo 13.1.b e 14.2.1.d do Decreto 4/2013, do 10 de xaneiro, polo que se establece a estrutura orgánica da Consellería de Cultura, Educación e Ordenación Universitaria, a Dirección Xeral do Patrimonio Cultural incoou o expediente de delimitación da ruta do Camiño Inglés do Camiño de Santiago por medio da Resolución do 3 de outubro de 2012 (DOG núm. 199, do 18 de outubro), o que foi notificado aos concellos afectados pola proposta.



Na devandita resolución acordouse abrir un trámite de información pública coa exposición ao público do expediente na Dirección Xeral do Patrimonio Cultural en Santiago de Compostela, no Servizo de Patrimonio Cultural da Xefatura Territorial da Coruña e nas dependencias municipais que en cada concello se dispuxeron para estes efectos.

Durante ese período presentáronse trinta e catro alegacións que os servizos técnicos da Dirección Xeral do Patrimonio Cultural analizaron nos seus aspectos culturais e normativos.

Do seu exame e á vista dos argumentos e da información achegada, estimouse xustificada a necesidade de formular algunha modificación na proposta da delimitación incoada. Estas modificacións estudadas no seu conxunto supoñen pequenas variacións tanto do trazado coma do seu territorio histórico, mais non producen unha alteración significativa no total, xa que se modificou algo menos do 1,00 % da superficie do territorio histórico. Estas modificacións afectan os concellos de Ferrol (no que aínda que varía o trazado, non se aumenta o alcance do territorio histórico) Narón, Oroso e Santiago de Compostela.

No concello de Ferrol e Narón, as modificacións redúcense a pequenos axustes baseados na aplicación dos criterios xerais da delimitación e o achegamento da ruta á costa, reducíndose parcialmente o territorio histórico. No concello de Narón considerouse así mesmo necesario incorporar como trazado complementario, polo seu valor patrimonial, o percorrido que pasa xunto ao muíño de mareas das Aceas do Ponto. No concello de Oroso a modificación redúcese a unha pequena traza funcional necesaria para dar continuidade ao camiño no lugar de Oroso Pequeno. Finalmente, no concello de Santiago de Compostela o trazado incoado variouse para recoller unha alternativa máis próxima á antiga entrada á cidade desde A Coruña, pasando polo ámbito da parroquia de Enfesta e máis próximo ao Castro de Formarís, nunha zona que conserva a estrutura tradicional de camiños e arborado e máis próxima ás referencias documentais.

Así mesmo, considerarse necesario solicitar un informe ao organismo público Puertos del Estado para recoller unha valoración sobre a posible concorrencia de competencias nos ámbitos do dominio público portuario. Dada a relevancia deste informe, procedeuse á suspensión temporal do prazo para resolver o procedemento. Transcorridos tres meses desde a devandita petición sen que fose emitido o informe, levantouse a suspensión e seguíuse co procedemento.

Para os efectos de dar publicidade e trámite de audiencia aos posibles novos afectados polas modificacións sinaladas, a Dirección Xeral do Patrimonio Cultural acordou publicar



no *Diario Oficial de Galicia* a xustificación e os planos en que se recolleron as devanditas modificacións (DOG núm. 123, do 1 de xullo 2014). Durante este trámite de audiencia foi presentada unha única alegación.

En aplicación dun criterio semellante ao tratamento do conxunto histórico de Santiago de Compostela na delimitación do resto dos trazados dos Camiños xa definitivamente delimitados, considerouse necesaria e conveniente a exclusión do ámbito do territorio histórico do Camiño de Santiago Inglés das delimitacións dos conxuntos históricos de Ferrol Vello, barrio da Magdalena de Ferrol, Cidade de Betanzos e Cidade Vella da Coruña, que xa teñen a declaración de ben de interese cultural como conxuntos históricos, e polo tanto un grao de protección meirande que o da catalogación do territorio histórico, lembrando que neste ámbito rexerá o disposto nos artigos 45 e 47.2 da Lei 8/1995, do 30 de outubro, do patrimonio cultural de Galicia.

Rematada a instrución do procedemento, segundo os antecedentes devanditos e o establecido nas disposicións vixentes, de conformidade co disposto no artigo 5 da Lei 3/1996, de protección dos camiños de Santiago, e na Lei 8/1995, do patrimonio cultural de Galicia, cómpre proceder á súa resolución definitiva.

Á vista dos antecedentes, e da proposta do conselleiro de Cultura, Educación e Ordenación Universitaria e logo de deliberación do Consello da Xunta de Galicia na súa reunión do día catro de setembro de dous mil catorce,

DISPOÑO:

Primeiro. Aprobar a delimitación do Camiño de Santiago Inglés, segundo os planos do anexo deste decreto.

Segundo. Ordenar a inscrición do Camiño de Santiago Inglés, coa categoría de territorio histórico, no Catálogo do patrimonio cultural de Galicia.

Terceiro. Notificar esta aprobación aos concellos afectados pola delimitación, co obxecto de que o trazado do camiño e o ámbito do seu territorio histórico sexan incorporados aos seus planeamentos urbanísticos, o que implicará a necesaria autorización previa da Consellería de Cultura nas intervencións que se produzan no ámbito da delimitación, agás nos casos establecidos no artigo 47.2 da Lei 8/1995 ou resolución expresa de delegación ao abeiro do artigo 8.3 da Lei 3/1996.



Disposición derradeira

Este decreto producirá efectos desde o día seguinte ao da súa publicación no *Diario Oficial de Galicia*.


Santiago de Compostela, catro de setembro de dous mil catorce

Alberto Núñez Feijóo
Presidente

Jesús Vázquez Abad
Conselleiro de Cultura, Educación e Ordenación Universitaria


CVE-DOG: 6f2dzg46-fmo0-z0y0-psv4-4rtahcvxumn3



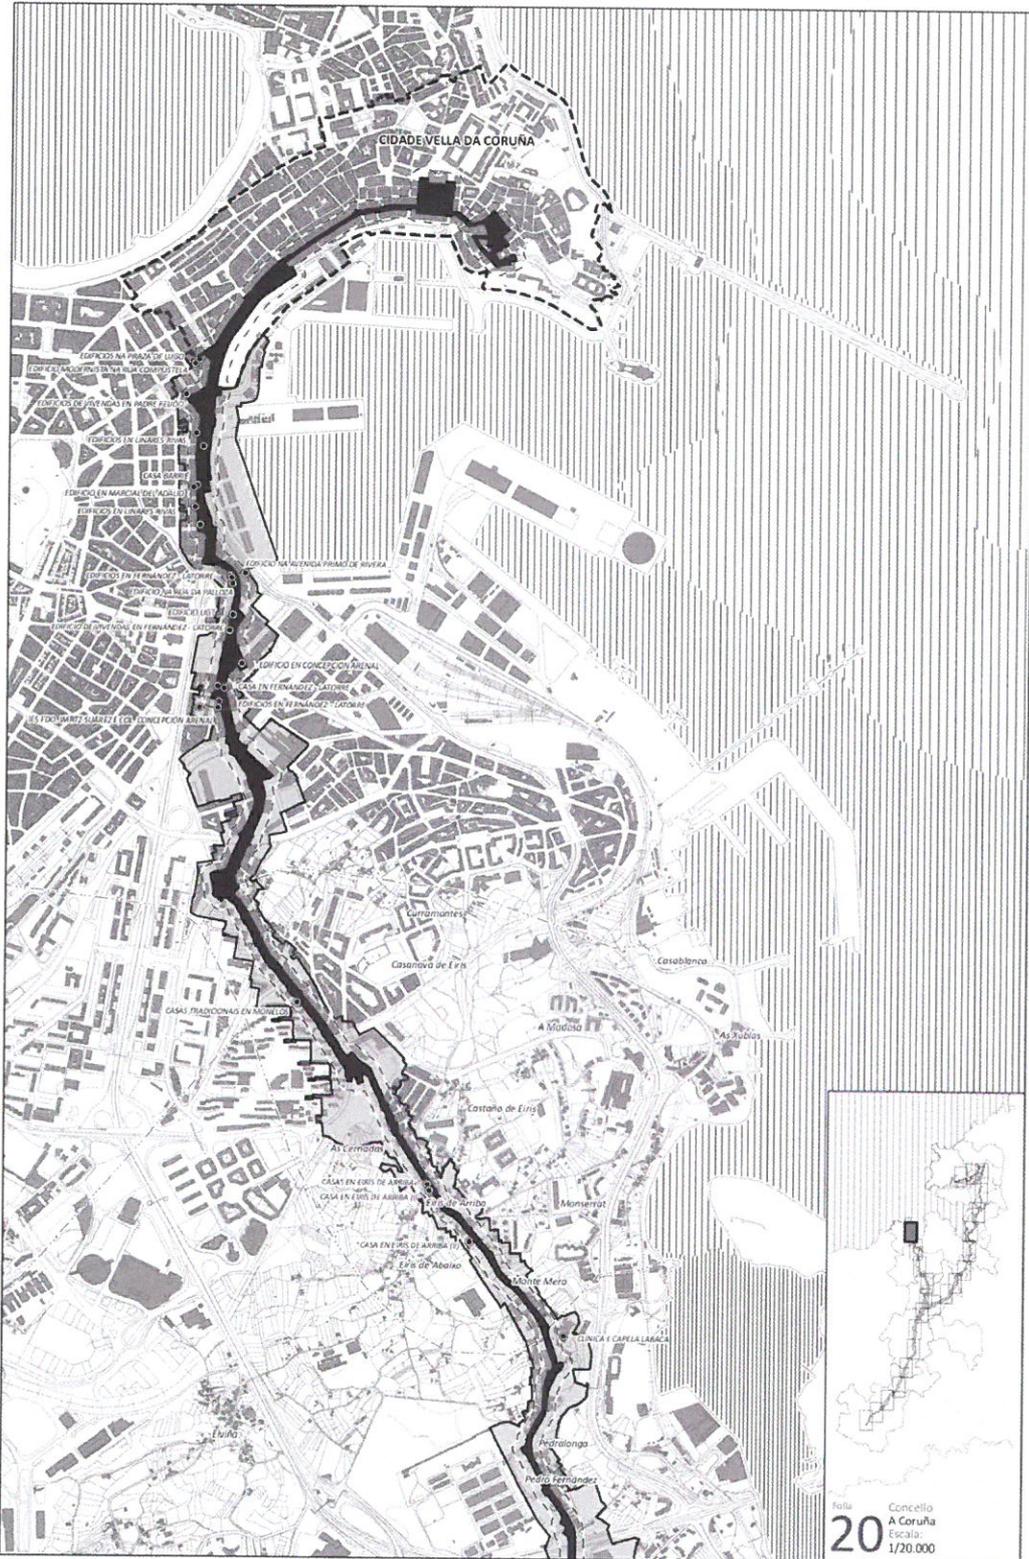

CVE-DOG: 6f2dzg46-fmo0-z0y0-psv4-4rtahcvxumn3



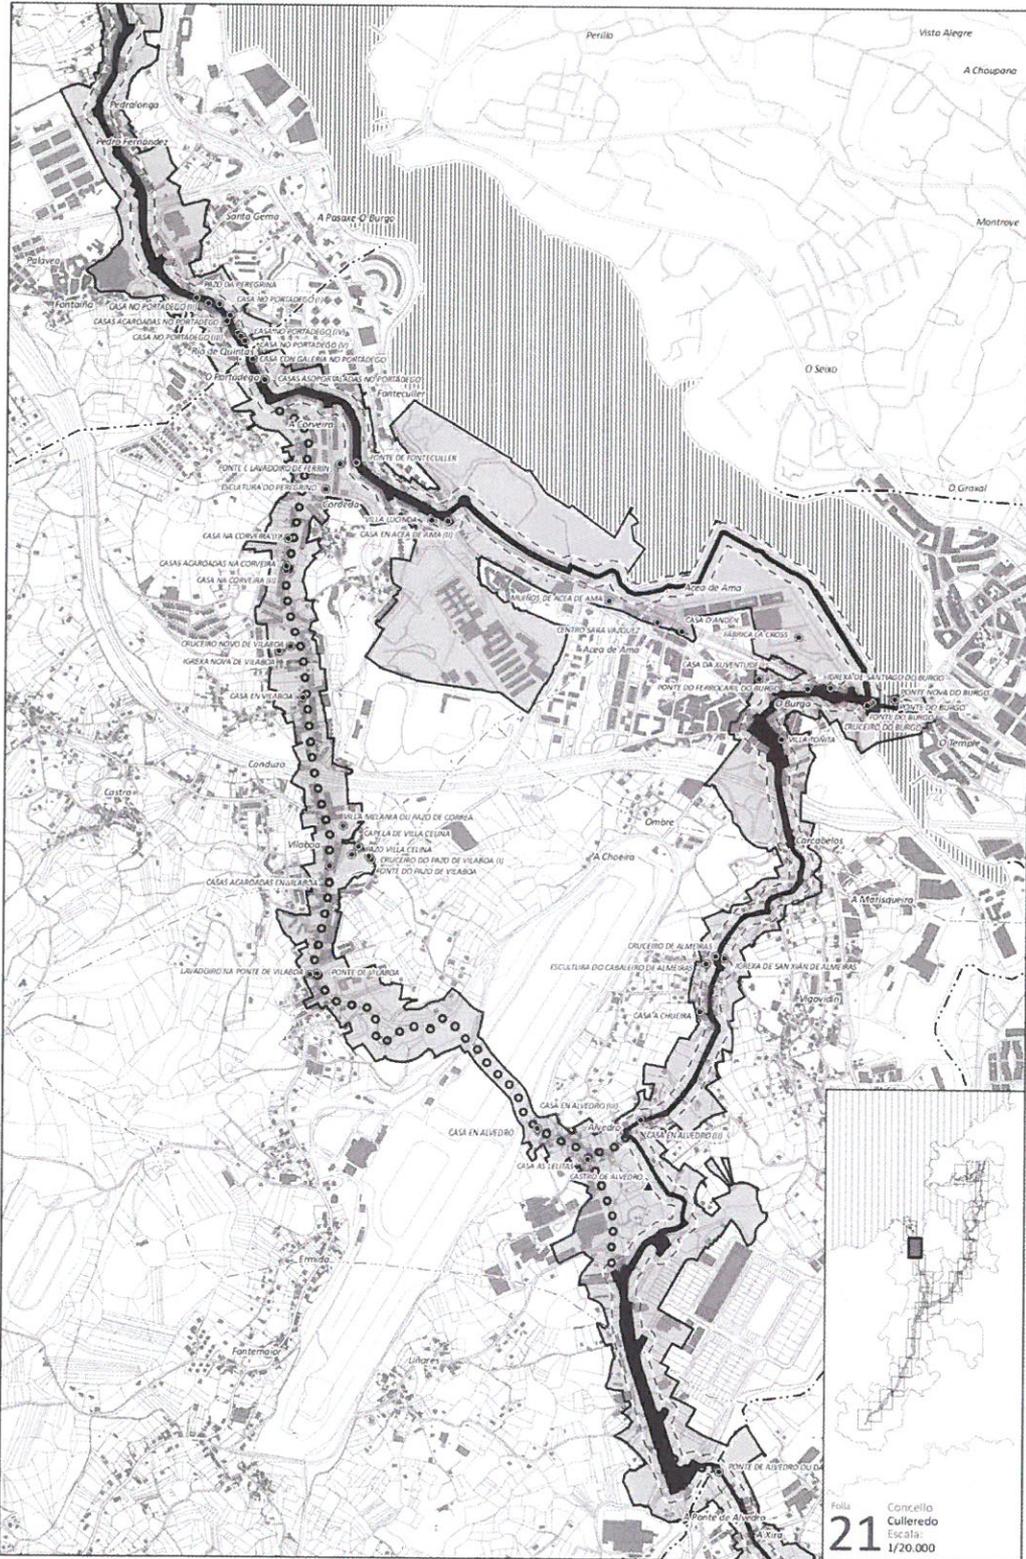

CVE-DOG: 6f2dzg46-fmo0-z0y0-psv4-4rtahcvxumn3





XUNTA DE GALICIA
CONSELLERÍA DE CULTURA, EDUCACIÓN
E ORDENACIÓN UNIVERSITARIA
 Secretaría Xeral de Cultura
 Dirección Xeral do Patrimonio Cultural

Edificio Administrativo San Caetano Bloque 3 2ª planta
 15781 Santiago de Compostela (A Coruña)
 Téf.: 981 54 48 77 Fax: 981 54 48 30

galicia

33
 P.A.

REXISTRO XERAL DA XUNTA DE GALICIA
 REXISTRO XERAL
 SANTIAGO DE COMPOSTELA

SAÍDA 88422 / RX 856680

Data 26/09/2014 09:27:34



Ayto. de A Coruña /
 Concello da Coruña
 REGISTRO GENERAL / REXISTRO XERAL
 ENTRADA/ENTRADA
 Fecha/Data 30-09-14 00:00:00
 N. Neg/Gen/N. Neg/Xer 22 8771
 Código/Código RMPEY0HHY
 31/09/14 Cibouim

CONCELLO DA CORUÑA
 Praza de María Pita 1
 15001 A Coruña

NOTIFICACIÓN

Asunto: Notificación do decreto de aprobación
 Procedemento: **Decreto 110/2014, do 4 de setembro polo que se aproba a delimitación do Camiño de Santiago Inglés**

Para dar cumprimento ao disposto no Decreto 110/2014, do 4 de setembro, polo que se aproba a delimitación do Camiño de Santiago Inglés, notifícolle que a delimitación foi publicada no DOG núm. 178 do 18 de setembro, polo que pasa a ter efectos dende o día 19.09.2014

De conformidade coa disposición terceira do devandito decreto, co artigo 18 da Lei 3/1996, do 10 de maio, de protección dos Camiños de Santiago e, en relación co artigo 52 da Lei 8/1995, do 30 de outubro, do patrimonio cultural de Galicia, solicítolle que incorpore a traza do camiño, o seu territorio histórico e as determinacións pertinentes ao seu plan xeral de ordenación municipal.

Así mesmo, comunícolle que en conformidade coa lexislación vixente en materia de Patrimonio Cultural e segundo o disposto na disposición cuarta do devandito decreto, a consellería competente en materia de protección do patrimonio cultural deberá autorizar as intervencións dentro dos territorios delimitados con carácter previo ao outorgamento da licenza municipal, se é o caso. Non se aplicará este réxime nos ámbitos de aplicación do artigo 47.2 da Lei 8/1995 do patrimonio cultural de Galicia ou no caso dunha delegación expresa nos termos do artigo 8.3 da Lei 3/1996 de protección dos Camiños de Santiago.

Co obxecto de complementar a información dispoñible en materia do Camiño de Santiago, infórmolles de que na páxina web da Consellería de Cultura (www.cultura.xunta.es) estarán dispoñibles as separatas xustificativas e descritivas dos tramos en cada un dos concellos, as bases planimétricas para a incorporación en sistemas de información xeográfica, así como documentos de interese con criterios e orientacións en materia de conservación e protección do Camiño de Santiago, como a *Guía de Protección do Camiño de Santiago*, na que se recollen os criterios da Dirección Xeral do Patrimonio Cultural nos informes e autorizacións nos seus ámbitos de protección. En todo caso, a información relativa ao seu concello achégaselles nun soporte dixital adxunto a esta notificación

Santiago de Compostela, 19 de setembro de 2014
 O subdirector xeral de Protección do Patrimonio Cultural

Juan Antonio Naveira Seoane





RESOLUCIÓN SOBRE INFORME VALORATIVO DA ESCAVACIÓN ARQUEOLÓXICA DE ESTRUTURAS NEGATIVAS NO PROXECTO DE OBRAS ORDINARIAS NAS RÚAS CASANOVA DE EIRÍS E AVENIDA DOS CAÍDOS NO CONCELLO DA CORUÑA.

Visto o Informe valorativo da escavación arqueolóxica de estruturas negativas no proxecto de obras ordinarias nas rúas Casanova de Eirís e Avenida dos Caídos no Concello da Coruña, remitido polo promotor Concello de A Coruña, asinado polo director da actuación Víctor Tomás Botella, e o informe do funcionario da xefatura territorial de data 2 de xullo de 2014, e tendo en conta os seguintes:

Antecedentes e feitos:

En data 28 de xaneiro de 2014, esta xefatura do Servizo de Coordinación da Área Cultural da xefatura territorial da Consellería de Cultura resolveu autorizar o *proxecto de obra e o control arqueolóxico das obras ordinarias nas rúas Casanova de Eirís e Avenida dos Caídos no Concello da Coruña, coa seguinte condición:*

A vista dos resultados da actuación arqueolóxica poderán modificarse ás condicións da autorización das obras.

En data 21 de marzo de 2014 (nº de rexistro 39529) ten entrada no edificio administrativo a seguinte documentación remitida polo Concello da Coruña:

- Informe de incidencias e proposta de escavación arqueolóxica de estruturas negativas no proxecto de obras ordinarias nas rúas Casanova de Eirís e Avenida dos Caídos no Concello da Coruña asinado polo arqueólogo Víctor Tomás Botella o 27 de febreiro de 2014.
- Addenda para ampliación da proposta de escavación arqueolóxica de estruturas negativas no proxecto de obras ordinarias nas rúas Casanova de Eirís e Avenida dos Caídos no Concello da Coruña asinado polo arqueólogo Víctor Tomás Botella o 12 de marzo de 2014.
- Informe do arqueólogo municipal de 17 de marzo de 2014.

No informe de incidencias indicase que foi detectada unha estrutura negativa en forma de gabia escavada no substrato no denominado Eixe 10 da obra. Dun primeiro rexistro despréndese que se trata dunha gabia duns 11,60 m cunha anchura de entre 1,10 e 1,50 m lixeiramente curva e sección en U.

Durante o proceso de limpeza e documentación foi localizado no seu interior un fragmento cerámico que puidera adscribirse a época prehistórica ou protohistórica, así coma outros fragmentos e un canto rodado nas inmediacións.

Dado o tipo de actuación arqueolóxica non permite a adscripción tipolóxica e cultural cara unha axeitada interpretación da mesma o arqueólogo propón a escavación arqueolóxica da mesma.

Na addenda presentada, asinada o doce de marzo, o arqueólogo informa da localización de novas estruturas no treito do Eixe 1 de unión entre Avda. dos Caídos (Eixe 10) e Avda. Casanova de Eirís (Eixe 11). Trátase de dúas estruturas recoñecidas na parede norte da caixa aberta.

A primeira consiste nun corte de sección en U de 2,40 de ancho e 0,85 de fondo. A segunda, ó leste da anterior, é un corte de menor tamaño con sección en V de 1,30 de ancho e 0,55 m de fondo. Neste ámbito non foi recollido material arqueolóxico, polo que propón ampliar a escavación arqueolóxica a este ámbito. A proposta da actuación arqueolóxica céntrase na escavación arqueolóxica dos ámbitos das estruturas localizadas previa limpeza das zonas de contacto có substrato.

No ámbito da estrutura do Eixe 10 proxecta a escavación de 11,40 metros cadrados con dúas zonas: a do perfil existente no que se pode observar toda a secuencia estratigráfica e a da propia gabia que só conserva o Horizonte C que será escavado.

No ámbito do eixe de unión (Eixe 1), tras a limpeza das áreas de contacto, proxecta a escavación dun área duns 14 metros cadrados que acade as dúas estruturas.



Asemade incorpora execución da escavación arqueolóxica doutras posibles estruturas que poidan ser localizadas durante o proceso de control arqueolóxico nos outros ámbitos de obra.

No informe o arqueólogo municipal sinala que o proxecto é correcto si ben establece unha serie de medidas para a súa execución.

En data 28 de marzo de 2014, esta xefatura do Servizo de Coordinación da Área Cultural da xefatura territorial da Consellería de Cultura a vista dos informes técnicos resolveu **Estimar a proposta municipal e autorizar a escavación arqueolóxica de estruturas negativas no proxecto de obras ordinarias nas rúas Casanova de Eirís e Avenida dos Caídos no Concello da Coruña**, baixo a dirección do arqueólogo Víctor Tomás Botella, lembrando que segundo a Resolución de 28 de xaneiro de 2014 pola que se autorizaban as obras estas poderán modificarse poio resultado das actuacións arqueolóxicas.

En data 20 de xuño de 2014 (nº de rexistro 91425) ten entrada no edificio administrativo da Xunta na Coruña ,e o 25 de xuño na Sección de arqueoloxía a seguinte documentación remitida polo Concello da Coruña:

- Informe valorativo da actuación arqueolóxica, asinado o 7 de maio de 2014.
- Informe do arqueólogo municipal de 30 de maio de 2014.

Consideracións e fundamentos técnicos:

No informe de incidencias indícase que a estrutura localizada no sector 1 é de posible adscripción prehistórica, mentres que a localizada no sector 2 indican unha cronoloxía contemporánea e sen interese patrimonial.

No Sector 1 a estrutura, de orixe prehistórica, esta escavada no terreo natural e complementada, na súa metade sur, por un conxunto de ocas escavados, posiblemente có obxecto de acoller postes de madeira. As súas características e a localización de materiais arqueolóxicos, cerámica prehistórica, nos depósitos de colmatación da estrutura lineal, axudan a contextualizar a mesma nunha etapa prehistórica, si ben non é posible determinar a súa funcionalidade.

O arqueólogo propón a conservación da estrutura do Sector 1 e a continuación das obras sen ningunha condición no Sector 2.

O arqueólogo municipal no seu informe incide no interese patrimonial da estrutura localizada no Sector 1 e sobre a necesidade de establecer unha serie de medidas de protección do xacemento durante e tras a execución das obras, que, fundamentalmente son;

- Mitigar a afección das obras sobre a estrutura arqueolóxica dispoñendo un xeotextil e áridos que a cubran. Depositar uns 40 cm de capa de xabre.
- Incorporar o xacemento ó planeamento vixente.
- Continuar cós traballos baixo control arqueolóxico.

Vista a Lei 30/1992, do 26 de novembro, de Réxime Xurídico das Administracións Públicas e do Procedemento Administrativo Común; a Lei 16/2010 de 17 de decembro, de organización e funcionamento da Administración Xeral e do sector público autonómico de Galicia; Lei 16/1985, do 25 de xuño, do Patrimonio Histórico Español, Lei 8/1995, do 30 de outubro, de Patrimonio Cultural de Galicia, o decreto 199/1997, do 10 de xullo, polo que se regula a actividade arqueolóxica na comunidade autónoma de Galicia, a Resolución do 3 de febreiro de 2012 (DOG. nº36, do 21 de febreiro), pola que se delega nos xefes do Servizo de Coordinación da Área de Cultura da Xefatura Territorial, o exercicio de determinadas competencias; o Decreto 1/2012 (DOG nº 3, do 4 de xaneiro), polo que se modifica a estrutura orgánica da Xunta de Galicia, e a disposición transitoria cuarta do Decreto 13/2012 (DOG nº 4 do 5 de xaneiro), que fixa a estrutura orgánica das consellerías da Xunta de Galicia; e o Decreto 4/2013, de 10 de xaneiro (DOG nº13, do 18 de xaneiro), polo que se establece a estrutura orgánica da Consellería de Cultura, Educación e Ordenación Universitaria.



XUNTA DE GALICIA
CONSELLERÍA DE CULTURA, EDUCACIÓN
E ORDENACIÓN UNIVERSITARIA
 Xefatura Territorial da Coruña
Servizo de Coordinación da Área Cultural

Vicente Ferrer, 2 - 3.ª planta
 15008 A Coruña
 Tel.: 981 185 693
 Fax: 981 185 891



Esta xefatura do Servizo de Coordinación da Área Cultural da Xefatura Territorial da Consellería de Cultura, Educación e Ordenación Universitaria da Coruña, no ámbito das súas competencias,

RESOLVE

Estimar a proposta municipal e a continuidade das obras coas seguintes condicións e cautelas:

Ordenar a conservación *in situ* da estrutura de orixe prehistórica localizada no Sector 1, que non poderá verse afectada polas obras, polo que deberá ser cuberta e protexida axeitadamente, dispoñendo entre ela un xeotextil e unha capa de áridos coma sinala o Informe do arqueólogo municipal.

A escavación necesaria para a implantación de infraestruturas de servizos non poderán executarse no contorno inmediato a estrutura arqueolóxica.

Durante a execución das obras tomaranse as medidas preventivas necesarias para garantir que os restos arqueolóxicos non se vexan alterados polo desenvolvemento dos traballos.

Os traballos de conservación e protección da estrutura, e movementos de terras que podan ser executados en conta da licenza municipal deberán continuarse baixo control arqueolóxico xa autorizado mediante a Resolución de 28 de xaneiro de 2014 (ED102A2014/017-0).

A vista dos resultados da actuación arqueolóxica poderán modificarse ás condicións da autorización das obras.

O Concello, promotor das obras, deberá incorporar ó xacemento ó planeamento municipal tal e coma sinala o artigo 4.1.6. do PXOM da Coruña; "*o catálogo, complementario do presente plan, terá carácter permanente e estará aberto a incorporación de novos bens arqueolóxicos que puideran ser descubertos casualmente o como consecuencia de actividades encamiñadas a tal fin, dentro da normativa legalmente establecida ó efecto*". Mentres esta incorporación non se produza o Concello tomará as medidas necesarias para evitar danos sobre o mesmo. Porén calquera solicitude de licenza ou autorización no seu contorno deberá ser informada previamente pola Consellería de Cultura.

Contra esta resolución, que non pon fin á vía administrativa, poderase interpoñer recurso de alzada perante a persoa titular da Secretaría Xeral de Cultura da Consellería de Cultura, Educación e Ordenación Universitaria no prazo dun mes, contado dende o día seguinte ao da súa notificación, de conformidade co disposto nos artigos 114 e 115 da Lei 30/1992 de 26 de novembro, de réxime xurídico das administracións públicas e do procedemento administrativo común e co artigo 26.3.c da Lei 16/2010 do 17 de decembro, de organización e funcionamento da Administración Xeral e do sector público autonómico de Galicia.

A Coruña, 3 de xullo de 2014

O director xeral de Patrimonio Cultural

P.D. O xefe do Servizo de Coordinación da Área Cultural, da Xefatura Territorial da Coruña
 (Resolución do 3 de febreiro de 2012, DOG. nº36, do 21 de febreiro)

Manuel Varela Rey





Informe da Dirección Xeral do Patrimonio Cultural en relación co asunto:

Documento: **Memoria técnica da prospección arqueolóxica para avaliación de impacto sobre o patrimonio cultural do Proxecto de urbanización APE H9.01 Parque de Oza (Concello da Coruña)**
 Promotor: **Xunta de compensación APE H9.01 "Parque de Oza"**
 Autor: **Emilio Ramil González**
 Expediente: **03.H.564 2011.001**
 SXPA: **CT 102A 2011/061-0**

Esta Dirección Xeral do Patrimonio Cultural, logo de ver o informe do Servizo de Arqueoloxía en relación co contido da documentación remitida, emite o seguinte

INFORME: Antecedentes e feitos

Con data 1 de outubro de 2010, foi recibido escrito da Secretaría de Calidade e Avaliación Ambiental da Consellería de Medio Ambiente, Territorio e Infraestruturas, co que se remitía en soporte informático (CD) o Proxecto de urbanización APE H9.01 Parque de Oza (Concello da Coruña) para consultas previas sobre decisión de avaliación de impacto ambiental.

Con data 19 de novembro de 2010 a Dirección Xeral do Patrimonio Cultural emitiu informe de contestación ás consultas sobre decisión de avaliación de impacto ambiental do Proxecto de urbanización H9.01 Parque de Oza (Concello da Coruña), no que se indicou que no caso que se decidise someter o proxecto ao trámite de avaliación de impacto ambiental, o promotor debería incorporar ao estudo de impacto ambiental que elabore, un estudo específico de avaliación do impacto sobre o Patrimonio Cultural. Sen prexuízo do anterior, no caso de que se decidise non sometelo ao citado trámite de avaliación de impacto ambiental, considerouse oportuno solicitar ao órgano ambiental que na resolución do expediente se inclúa como condicionado cara á protección do Patrimonio Cultural, a necesidade de que o proxecto de urbanización sexa informado polo organismo competente da Consellería de Cultura e Turismo, incorporando o citado estudo específico de avaliación do impacto sobre o patrimonio cultural.

Con data 1 de decembro de 2010, a Secretaría de Calidade e Avaliación Ambiental da Consellería de Medio Ambiente, Territorio e Infraestruturas resolveu non someter a avaliación de impacto ambiental o citado proxecto, aínda que recolleu as condicións establecidas no informe da Dirección Xeral do Patrimonio Cultural.

Con data 23 de febreiro de 2011, a Dirección Xeral do Patrimonio Cultural resolveu autorizar a realización dunha actuación de Prospección arqueolóxica para avaliación de impacto sobre o patrimonio cultural do proxecto de urbanización APE H9.01 Parque de Oza (A Coruña).

Con data 22 de marzo de 2011, tivo entrada no rexistro do Departamento Territorial da Xunta de Galicia na Coruña a memoria técnica da prospección acompañada dun escrito da Xunta de compensación APE H9.01 "Parque de Oza" no que se solicita que se incorpore o informe de impacto ao correspondente expediente administrativo e que se emita o correspondente informe de dito documento, co obxecto de proceder á incorporación do mesmo ao Proxecto de urbanización, en tramitación no Concello da Coruña.

Con data de 15 de abril de 2011, o Servizo de Arqueoloxía emitiu informe técnico da Memoria técnica da prospección arqueolóxica para avaliación de impacto sobre o patrimonio cultural do Proxecto de urbanización APE H9.01 Parque de Oza (Concello da Coruña).

Fundamentos técnicos e legais.

Segundo o disposto no artigo 32 da Lei 8/1995, do 30 de outubro, do patrimonio cultural de Galicia, todos os plans, programas e proxectos, tanto públicos como privados, que pola súa incidencia territorial poidan implicar risco de destrución ou deterioración do Patrimonio Cultural de Galicia, serán sometidos ao informe da Consellería de Cultura e Turismo da Xunta de Galicia, que poderá establecer aquelas medidas correctoras e protectoras que estime oportunas para a protección e conservación do Patrimonio Cultural de Galicia.

A actuación de prospección arqueolóxica realizada no ámbito deste proxecto de urbanización consistiu na

**XUNTA DE GALICIA**CONSELLERÍA DE CULTURA
E TURISMO

Dirección Xeral do Patrimonio Cultural

Edificio Administrativo San Caetano Bloque 3 -2º
15781-SANTIAGO DE COMPOSTELA
Teléfono 981 54 54 00

exploración superficial e sistemática sen remoción de terras, dirixida ao estudo e investigación para a detección de restos históricos, arqueolóxicos ou paleontolóxicos, que permita avaliar a afección sobre o patrimonio cultural do proxecto de obras que se pretende executar. Segundo se reflicte no informe presentado, os labores de prospección vironse limitados pola existencia dalgunhas parcelas abandonadas e cubertas dunha mesta vexetación, así como por outras que están pechadas con valados, circunstancias que non permitiron o acceso, aínda que se realizou unha exploración visual a curta distancia dende fóra das mesmas, dadas as súas pequenas dimensións, e consultouse fotografía aérea recente. O estudo completouse coa consulta de planimetría histórica (plano de Felipe Ganzo de 1819), catastral e ortofoto área antiga (voo americano de 1956).

Aínda que o informe conclúe que como resultado destes traballos de campo non se observaron indicios directos nin indirectos da posible existencia de restos arqueolóxicos no ámbito deste proxecto, valora como moderado o impacto potencial que podería xerar sobre o patrimonio cultural, dadas as dificultades impostas polo estado actual dos terreos, construcións e propiedades, que non permitiron unha prospección con total garantías. Proponse como medida protectora a realización dunha supervisión arqueolóxica das fases de limpeza de vexetación e movementos de terra (achairamentos, desmontes, gabias, etc.) previa presentación dun proxecto onde se recollan as unidades de obra, definidas e cuantificadas, afectadas por este proxecto, e conforme ao previsto no Decreto 199/1997, do 10 de xullo, polo que se regula a actividade arqueolóxica na Comunidade Autónoma de Galicia.

Tamén é necesario recordar que na contorna cercana a este ámbito sitúase a igrexa parroquial de Santa María de Oza, situada ao Suroeste, varios elementos de valor patrimonial (muro e túnel/mina de auga de "O Corgo", fontes e estanques) que foron incorporados á limitrofe zona verde do Parque de Oza-Castrillón, situada ao Oeste, e que ao Leste sitúase o barrio da cidade que conserva o topónimo de "Castrillón", tamén referenciado neste estudo. Con respecto ao interior do ámbito APE H9.01, o informe tamén alude a antigüidade do lugar de Montes, que figura en documentación do século XVII, en relación á fundación dunha capela adicada á Nosa Señora do Carme.

Conclusiones e propostas.

Logo de ver todo o anteriormente exposto, en virtude do disposto no artigo 32 da Lei 8/1995, do 30 de outubro, do Patrimonio Cultural de Galicia, infórmase favorablemente o Proxecto de urbanización APE H9.01 Parque de Oza (concello da Coruña), valorándose como axeitadas as medidas correctoras propostas na Memoria técnica da prospección arqueolóxica para avaliación de impacto sobre o patrimonio cultural do Proxecto de urbanización APE H9.01 Parque de Oza (Concello da Coruña).

Con carácter previo ao inicio das obras de urbanización, deberá presentarse un proxecto para a realización do control e seguimento arqueolóxico das mesmas, que figura nas medidas correctoras propostas na dita memoria técnica, co obxecto de supervisar os desbroces, movementos de terras, achairamentos, escavacións e desmontes. Este proxecto terá que ser autorizado por esta Dirección Xeral do Patrimonio Cultural.

A aparición de calquera resto arqueolóxico durante a fase de obra ou no seguimento arqueolóxico da mesma deberase comunicar de inmediato á Dirección Xeral do Patrimonio Cultural, que adoptará as medidas cautelares oportunas.

Santiago de Compostela, 27 de abril de 2011

Director Xeral do Patrimonio Cultural



informe valorativo

**ESCAVACIÓN ARQUEOLÓGICA DE ESTRUCTURAS
NEGATIVAS NO PROXECTO DE OBRAS ORDINARIAS EN
LAS CALLES CASANOVA DE EIRÍS Y AVENIDA DE LOS
CAÍDOS NO CONCELLO DE A CORUÑA**

actuación:

escavación arqueolóxica en área

promotor:

CONCELLO DE A CORUÑA. ÁREA DE INFRAESTRUTURAS.

Ficha técnica:

DATOS PROXECTO TÉCNICO DE OBRA:

Proyecto de obras ordinarias en las calles Casanova de Eirís y Avenida de los Caídos (A Coruña). Julio 2013

Consultor: SINGLA INGENIERÍA, S.L.

Paseo Marítimo, 13

15002 A Coruña.

Autor proxecto: JAVIER LÓPEZ PITA, col. Nº 5.009

DATOS PROMOTOR:

CONCELLO DE A CORUÑA. ÁREA DE INFRAESTRUCTURAS

R/ Praza de María Pita, 1

15001 A Coruña

C.I.F. P-1503000-J

DATOS EMPRESA ADXUDICATARIA:

ABECONSA, S.L.U.

R/ Comandante Fontanes, 11- 1º

15003 A Coruña

DATOS INTERVENCIÓN ARQUEOLÓGICA:

Escavación arqueolóxica de estruturas negativas no proxecto de obras ordinarias nas rúas Casanova de Eirís e Avda. dos Caídos no Concello de A Coruña

Redactor: AXA ARQUEOLOXÍA, S.C. Avda. dos Caídos, 3-7º D 15009 A Coruña

Director: VÍCTOR TOMÁS BOTELLA

Autorización: Resolución de 28 de marzo de 2014

Código: ED 102A 2014/095-0


Execución: do 23 ao 30 de abril de 2014

NORMATIVA DE APLICACIÓN:

- Lei do Patrimonio Cultural de Galicia (Lei 8/1995)
- Decreto 199/1997 que regula a actividade arqueolóxica na C. Autónoma de Galicia
- Resolución da D.X. de Patrimonio Cultural de 27 de abril de 2011, recaída sobre expediente 03.H.564 2011.001

ARQUEOLOXÍA


S.C.

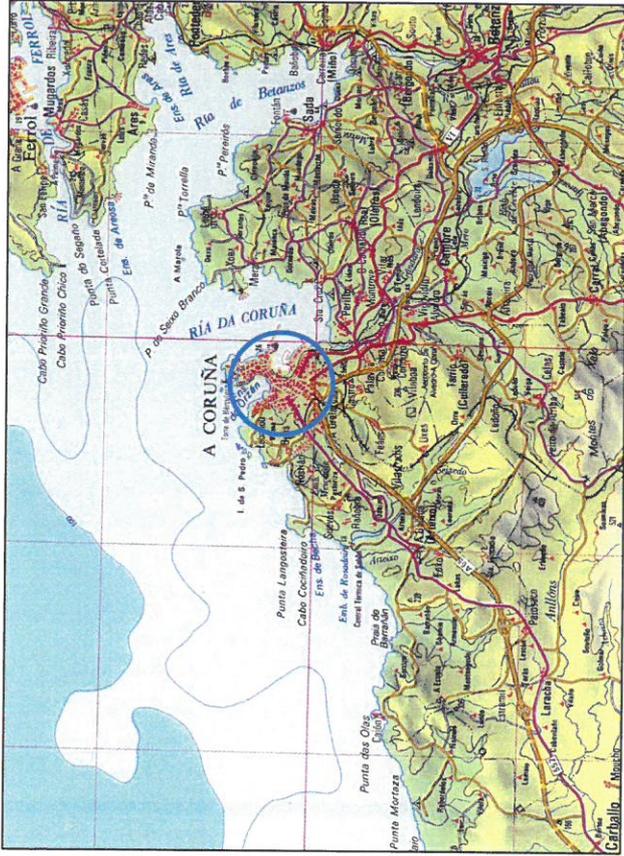

SITUACIÓN
ESCALA 1:250.000



ORTOFOTO
ESCALA 1:4.000

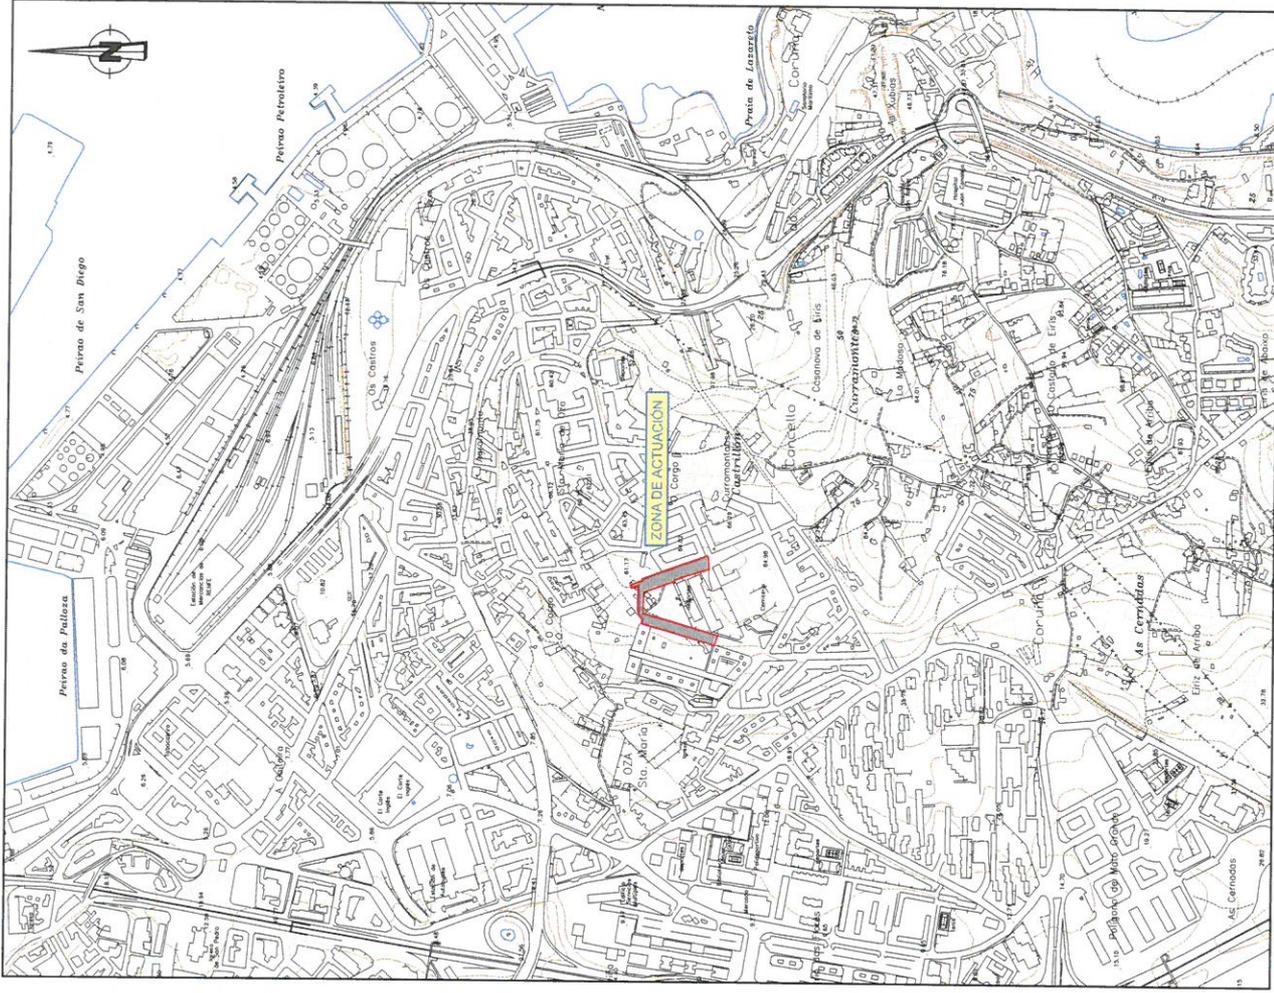

EMPLAZAMIENTO
ESCALA 1:10.000

PETICIONARIO:



Ayuntamiento de A Coruña
Concello da Coruña



INGENIERO AUTOR DEL PROYECTO
JAVIER LÓPEZ PITA

COLEGIADO Nº 5.009
ORIGINAL A3

ESCALA:
1:4.000
1:250.000
ORIGENAL A3

FECHA:
JULIO 2013

TÍTULO DEL PROYECTO:
**PROYECTO DE OBRAS ORDINARIAS EN LAS CALLES
CASANOVA DE EIRIS Y AVENIDA DE LOS CAIDOS
(A CORUÑA)**


TÍTULO DEL PLANO:
SITUACIÓN Y EMPLAZAMIENTO

Nº PLANO: 1
PÁGINA: 1 DE 1



SITUACIÓN SECTORES

548825.0084X +
4799978.6549Y +

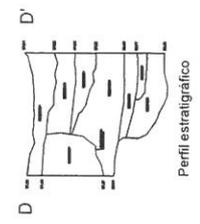

HORIZONTE A

+



548825.0084X +
4799974.6549Y +

+

HORIZONTE C

+

548825.0084X +
4799970.6549Y +

+

HORIZONTE C

+



548825.0084X +
4799966.6749Y +


+

548833.0087X +
4799966.6549Y +

+

548837.0087X +
4799966.6549Y +

PROYECTO
ESCAVACIÓN ARQUEOLÓGICA DE
ESTRUCTURAS NEGATIVAS NO PROYECTO DE OBRAS ORDINARIAS MAS RÚAS
CASAROVA DE EIRIS E AVENIDA DOS CAIDOS NO CONCELLO DE A CORUÑA
COMPRO
ED 102A 2014095-0
PROMOTOR
CONCELLO DE A CORUÑA
PLANO
SECTOR 1
PLANTA E SECCIONS. PERFIL ESTRATIGRAFICO
ESCALA
1:50

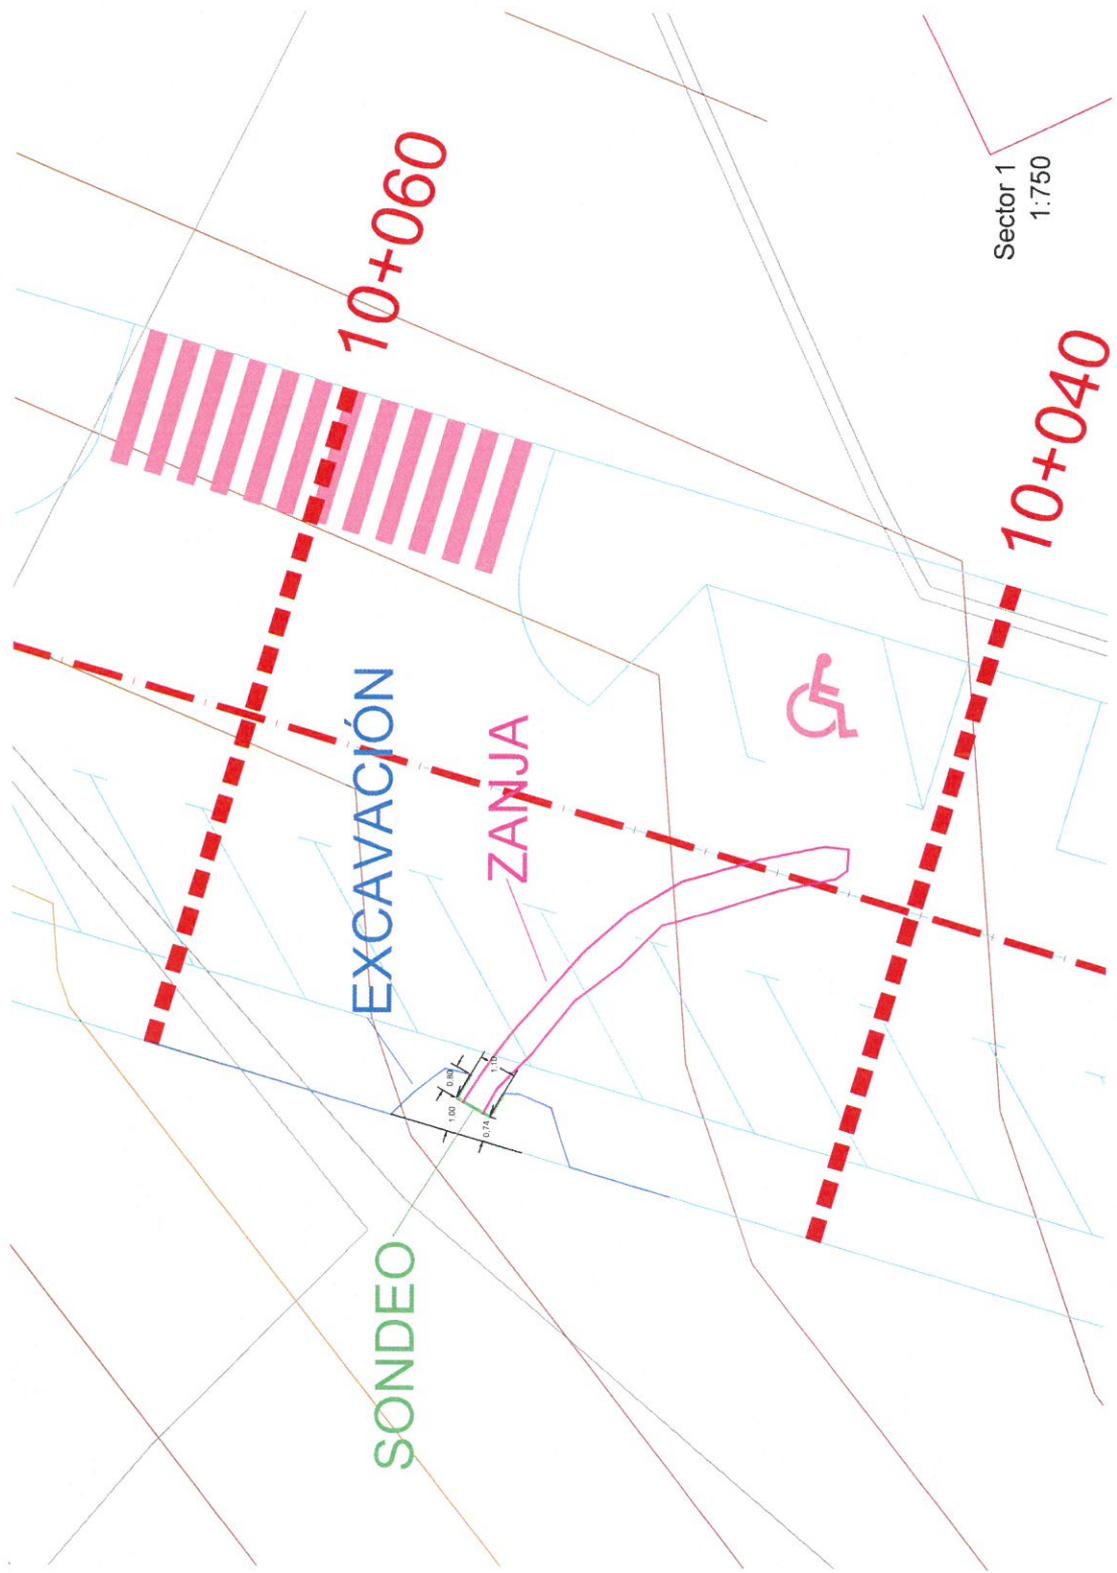

Sector 1
1:750

10+060


10+040

EXCAVACIÓN

ZANJA

SONDEO



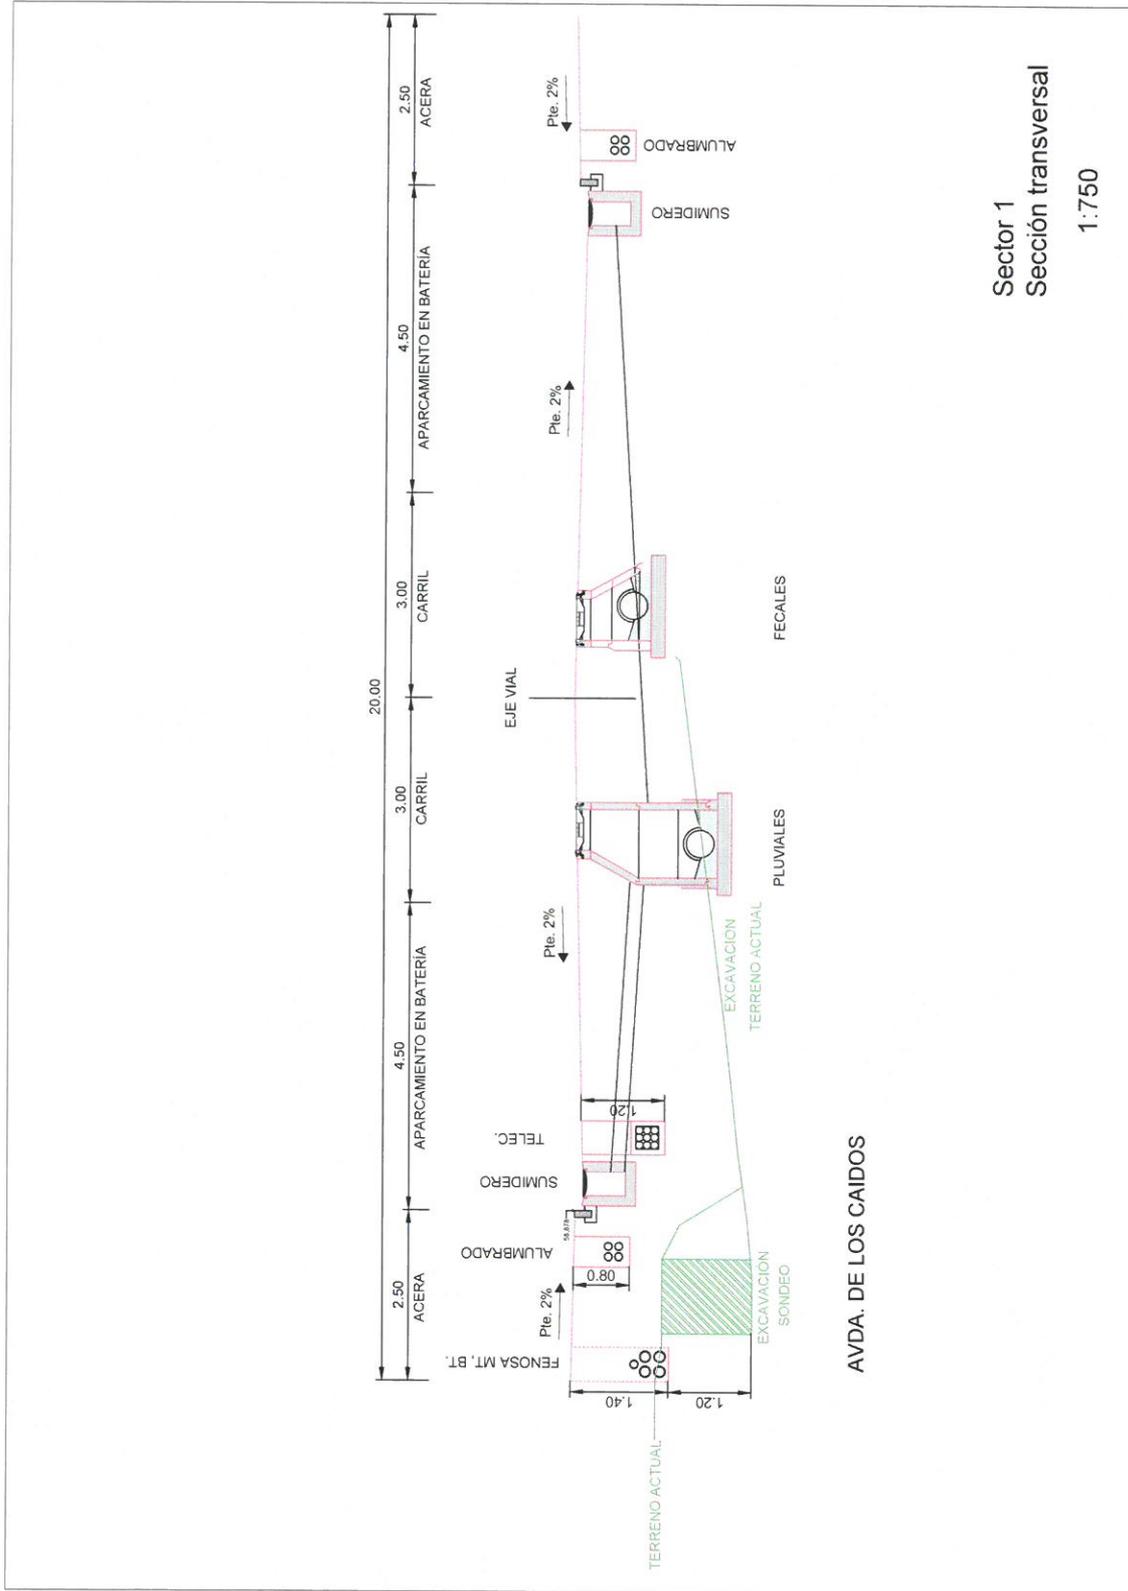

AVDA. DE LOS CAIDOS

Sector 1
 Sección transversal
 1:750

ANEXO II

06.1. ACTUACIONES EN LA CIUDAD CONFIGURADA

La herencia de la ciudad consolidada admite operaciones de mejora e intervenciones puntuales que permitan optimizar la estructura de espacios públicos, viales o equipamientos. Se trata de actuaciones de bisturi que esencialmente tenderán a reordenaciones de pequeño alcance, en tejidos densamente configurados. En este territorio, la rehabilitación será una de las intervenciones más usuales, para garantizar la optimización del patrimonio edificado.

Se ha de recordar que en suelos altamente consolidados, las transformaciones intensas pueden implicar complicadas operaciones de remodelación y desplazamiento de infraestructuras, aunque por el contrario al beneficio de la centralidad y la posición urbana, se le suman otras mejoras en la actualización de servicios y conservación de la superficie construida.

06.2. REUSO Y RECALIFICACIÓN DE LA CIUDAD Y DEL TERRITORIO

Durante los últimos años, la ciudad se ha expandido considerablemente, ocupando la mayoría de los suelos que quedaban libres y los que eran más aptos topográficamente, para ser edificados. Muchas de las actividades que originalmente se situaban en posiciones periféricas han quedado englobadas dentro de la mancha residencial. Algunas de éstas han quedado obsoletas, no resultan viables económicamente, tienen muy limitadas sus posibilidades de ampliación o deben adaptarse a los nuevos requerimientos funcionales o técnicos.

En este contexto de superficie del término municipal reducida, mancha edificada extensa y fricción entre usos residenciales y no residenciales - frente a la necesidad de crecimiento - es donde adquieren relevancia las estrategias que la revisión del planeamiento puede desplegar para minimizar el consumo de nuevo suelo y preservar, en la medida de lo posible, el escaso suelo libre.

Las estrategias de "reciclaje" que la revisión plantea atienden a 3 aspectos diferentes:

- por un lado se plantea la recuperación de suelos urbanos para usos distintos de los actuales, incorporando tanto grandes piezas de transformación como pequeñas actuaciones poligonales que permitan intervenciones puntuales.
- por otro se plantea la posibilidad de aumentar la intensidad de algunos usos, en suelos con usos monotemáticos o de baja densidad.
- finalmente se incide en el papel que la rehabilitación debe jugar en la recalificación y actualización de los tejidos y las edificaciones.

Estos temas son tratados monográficamente en sendos capítulos. En el presente tan sólo nos limitamos a presentarlos como participes de una de las estrategias principales del plan. En conjunto éstas permiten "disponer" de suelo sin "detener" el crecimiento - ya sea por reutilización del mismo, ya mediante densificación o bien a partir de la rehabilitación y actualización- y evitan, en parte, consumir nuevas superficies de suelo para nuevas extensiones. Se avanza así en una utilización más racional del suelo y de los recursos del territorio, bienes preciados y escasos, al tiempo que se ponen en valor la ciudad y los tejidos existentes.

06.3. LA INCORPORACIÓN DE NUEVOS SUELOS AL DESARROLLO URBANO

La estrategia anterior se complementa con la propuesta de desarrollo de nuevos suelos no urbanos actualmente, mediante su adscripción al suelo urbanizable. Respecto al planeamiento vigente hasta ahora suponen mantener esencialmente los sectores de suelo urbanizable delimitado del plan anterior, a los cuales se suma también como urbanizable delimitado A Zapateira, que anteriormente figuraba como urbanizable no delimitado.

Por lo que se refiere a nuevos sectores de suelo urbanizable, tan sólo se suman dos de nueva creación por el presente plan, en un caso para obtener los suelos de una importante encrucijada viaria y en el otro, de reducidas dimensiones, para asegurar la regeneración de la cantera que hemos denominado de As Rañas, como ya se describe en su capítulo específicamente.

Como sistemas generales adscritos a los sectores urbanizables se suman de una doble naturaleza dotacional, parques que se han de sumar a la estructura urbana y suelos dotacionales destinados a la ampliación de hospitales actuales en funcionamiento.

06.4. LA PROTECCIÓN DEL PATRIMONIO CULTURAL

06.4.1. Protección


La LOUGA, en su artículo 53, establece como determinaciones de carácter general para los Planes de Ordenación Municipal, que deben contener el "Catálogo de los elementos que por sus valores naturales o culturales, o por su relación con el dominio público, hayan de ser conservados o recuperados, con las medidas de protección que procedan".

Más específicamente, el artículo 75 define los catálogos como "instrumentos complementarios de los planes cuyo objeto es identificar las construcciones, recintos, jardines, monumentos, inmuebles u otros elementos que, por sus singulares características o valores culturales, históricos, artísticos, arquitectónicos o paisajísticos, se estime conveniente conservar, mejorar o recuperar".

El PGOM incluye entre sus documentos un Catálogo de los elementos que, por diferentes razones, deben ser conservados o recuperados

La ciudad de A Coruña cuenta con un extenso listado de elementos a incluir en alguno de los cuatro apartados en los que se estructura dicho catálogo; En consecuencia, seguidamente se justifican los elementos en relación a los siguientes subgrupos:

- a) Elementos con valor arqueológico
- b) Elementos con valor etnográfico
- c) Camino de Santiago
- d) Elementos con valor patrimonial

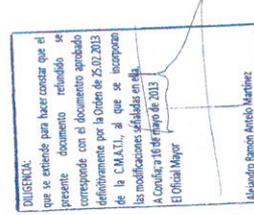

06.4.1.a Elementos con valor arqueológico

Contexto

Contexto geográfico general

El municipio de A Coruña está situado em el NW de la provincia homónima limitando con los municipios de Arteixo (W), Culleredo (S), Cambre (SE) e Oleiros (E-SE). La ciudad coruñesa es, también, la capital provincial. La superficie del territorio abarca aproximadamente 38,5 Km², dividido en cuatro grandes parroquias: *San Vicenso de Elviña* (al sur), *Santa María de Oza* (parte centro-occidental), *San Cristovo das Vínas* (parte centro-oriental) y *San Pedro de Visma* (al norleste), si bien a éstas hay que añadirles las existentes en el núcleo urbano de **A Coruña** (parte noroeste). La población total alcanza los 241.846 habitantes, repartidos entre 57 núcleos, si bien la mayor parte está concentrada en la propia ciudad de A Coruña con un total de 246.056 habitantes.

Contexto arqueológico.¹

* Sin descartar la más que probable presencia en territorio coruñés de pobladores de las etapas más antiguas de la prehistoria (**Paleolítico** e **Mesolítico**), hasta el momento **no** existen restos arqueológicos claros encuadrables en estas cronologías y la existencia de algunos fragmentos de sílex con posible talla en la ladera oriental del Monte S. Pedro o en las inmediaciones de la Torre de Hércules, en situaciones descontextualizadas, no permiten registrar como yacimiento arqueológico dichos hallazgos.

* Si aparecen evidencias, dentro del territorio municipal, del periodo **Neolítico**, sobre todo a través de la tipología del yacimiento más abundante en el NW peninsular: los túmulos funerarios. Sin embargo también debemos destacar el hallazgo de varios machetes pulimentados de piedra, igualmente carentes de contexto arqueológico (aunque por su tipología pudieran ser adscritos al Neolítico), en la zona de la Rotonda de Riazor † y en la zona de Os Castros ‡.

Con respecto al ya mencionado mundo funerario de la Prehistoria, hay que reseñar la denominada **Necrópolis Megalítica de A Zapateira** de gran relevancia no solo en los non estudios de carácter local sino también dentro del contexto general del "fenómeno tumular" gallego[§]. Se trata de un conjunto que, hasta no hace mucho tiempo, estaba formada por más de 30 monumentos de los que por lo menos 7 estaban dentro de los límites municipales de A Coruña (el resto, distribuidos por terrenos pertenecientes a Arteixo y Culleredo). Sin embargo, el trabajo de campo realizado confirma que los túmulos "coruñeses" fueron destruidos.

¹ Datos del *Instituto Nacional de Estadística* (año 2009).

† La base de la información que a continuación se relata está sacada de VV.AA. (1995). *Historia de La Coruña*. Via Láctea. Oleiros-A Coruña. Por otra banda, esta información no varía de la aportada en su momento em el Proyecto de Intervención de este mismo trabajo por lo que, de igual manera que se indicaba em este documento, aquí no se pretende hacer un análisis detallada de los acontecimientos y hechos históricos de la ciudad, sino simplemente contextualizar de modo somero el trabajo realizado.

‡ Un elemento depositado con nº **278** en el *Museo Arqueológico Castelo de San Antón* de A Coruña.

§ Varias piezas que fueron depositadas, por Francisco VALES VILLAMARIN, em la sede de la *Real Academia Galega*.

** Una buena descripción de la necrópolis se puede encontrar en la publicación de MONTEAGUDO GARCÍA, Luís (1991): *Necrópolis de mámoas de A Zapateira* (A Coruña). *Anuario Brigantino*, nº 14, pp. 11-32. Este mismo autor llevó a cabo, en 1976, una excavación arqueológica de urgencia en uno de los túmulos del conjunto, a raíz de la cual se recuperaron diversas piezas como fragmentos de cerámica, puntas de flecha talladas en cuarzo y un machete pulimentado (todas ellas depositadas en el *Museo Arqueológico Castelo de San Antón* de A Coruña).



* El siguiente gran "momento cultural" es la **Edad del Bronce**. De este periodo, y del inmediatamente anterior (**Calcolítico**), prácticamente no hay restos o hallazgos arqueológicos dentro del término municipal de A Coruña. Los más claros, y tal vez, por el momento, únicos, son unos **machetes de bronce** encontrados por el ya mencionado L. Monteagudo durante la construcción de un túnel ferroviario en la zona situada entre Os Castros de Elviña^{††}; los diversos estudios realizados apuntan una cronología para las piezas entre el 900 y el 700 a.C. (Bronce Final)^{††}. Una vez más, la descontextualización es un elemento determinante en este hallazgo. Más problemas cronológicos ofrecen los **gravados rupestres** (petróglicos) referenciados en A Coruña: los situados en Punta Herminia (con una nueva piedra "redescubierta" durante este trabajo) y la roca, trasladada al Castelo de San Antón, de O Polvorín de Monte Alto. Estos grabados han producido un gran debate entre los investigadores desde su descubrimiento a finales del siglo XIX, con numerosas publicaciones y artículos relacionados con esta cuestión, tanto de autores nacionales (J. Cabré, J. Ferro Couso, F. López Cuevillas, J.M. Vázquez Varela o A. de la Peña) como entre expertos internacionales de grande relevancia (E. Anati, J. Abélanet...). Aunque que los argumentos entre los que defienden una cronología prehistórica son múltiples y variados, las últimas investigaciones parecen demostrar una cronología histórica (probablemente medieval, s. IX-XI) para estos grabados.

* la **Edad del Hierro** y el mundo castrense. Vamos a obviar, ya que por el momento no existe ningún dato o evidencia arqueográfica que demuestre su existencia, los "posibles" castros emplazados en la parte urbana del municipio (aunque topónimos como Os Castros o el Castrillón son muy significativos), incluida la Ciudad Vieja (con la polémica, reflejada en la bibliografía especializada, de su posible ocupación prerromana). Por lo tanto sólo mencionaremos los dos únicos asentamientos castrenses realmente documentados dentro del municipio coruñés: **O Castro de Elviña** y **O Castro de Nostian**.

El primero, situado en la parroquia homónima de San Vicenso de Elviña, tiene categoría de **B.I.C.** en función de la declaración como **Monumento Histórico-Artístico Nacional** en 1962^{§§}. Este yacimiento tuvo sus primeras intervenciones arqueológicas en 1947, dirigidas por L. Monteagudo (en representación de la Universidad de Santiago de Compostela) y Salvador Paiga Pondal, a los que se les añadió (por parte del Estado, como Director Comisario) J. M^o Luengo Martínez. A partir del año siguiente ya solo será el último de los citados el único encargado de las intervenciones que se prolongarán hasta 1953. Durante el primer año se encuentra la primera pieza de oro de lo que luego se conocerá como el Tesoro de Elviña (descubierta en la última campaña de 1953 y compuesto por una diadema-cinto, gargantilla y collar, hoy depositados en el Museo de San Antón). Pero a lo largo de estos siete años de trabajos se irán descubriendo importantes restos estructurales del yacimiento: los cimientos de varias construcciones, una parte de la muralla del recinto superior del castro (o *croa*) y la magnífica fuente-aljibe con doble escalera de acceso; así como numerosas piezas muebles, sobre todo fragmentos cerámicos de diversa tipología.

Las excavaciones son retomadas en los años setenta del siglo pasado, continuando hasta el otoño del año 1985, siendo promovidas por el Museo Arqueológico e Histórico de la ciudad. Se llevaron a cabo bajo la dirección de Felipe-Senén López Gómez. En estos trabajos, que se desarrollaron durante un periodo de 6 años, se fueron compaginando la labor de excavación de nuevos sectores con diversas tareas de limpieza de las estructuras exhumadas en anteriores intervenciones, así como la consolidación de los diferentes restos excavados. Finalmente, en 2002, bajo a dirección del actual director del Museo Arqueológico de San Antón, J.M^o Bello Diéguez, se inicia la primera campaña de un gran proyecto, promovido y financiado por el municipio de A Coruña y en el que colabora la Consellería de Cultura de la Xunta de Galicia, que pretende recuperar definitivamente este destacable yacimiento arqueológico. En estos trabajos iniciales se procede a un desbroce general y a la limpieza de las zonas ya excavadas en años precedentes, así como a la apertura

†† También depositados en el *Museo Arqueológico Castelo de San Antón* de A Coruña.

‡‡ Estos machetes entran dentro de la categoría de *machetes de talón* (o, en denominación de L. Monteagudo, de *tope*); incluso el propio Monteagudo, en su obra *Die Beile auf der Iberischen Halbinsel* (P.B.F., IX, Manchen, 1977), a partir de estas piezas establece el tipo 37 D (o *Coruña B*).

§§ En la sesión de la *Real Academia de Bellas Artes de San Fernando* celebrada el 26 de marzo de 1962 y siendo ponente D. Manuel Chamoso Lamas, a partir de un dictamen emitido por la Comisión Central de Monumentos (CHAMOSO LAMAS, M.; 1962: El "Castro de Elviña" (La Coruña). *Academia. Boletín de la Real Academia de Bellas Artes de San Fernando*; nº 15 (segundo semestre), pp. 59-61.

de varias catas de sondeo. En 2003 se inicia la excavación en el área del yacimiento (comenzando por el ángulo suroeste de la muralla de la croa) y desde entonces, hasta la actualidad, se siguen realizando trabajos relacionados con este castro, con un equipo en el que también colaboraron diversas instituciones académicas como las Universidades de Santiago de Compostela, Vigo o Barcelona.

Los resultados, de gran relevancia patrimonial y arqueológica, todavía están en fase de estudio por lo que eludimos mencionar más detalles. Tan solo, hacer una somera referencia a los aspectos cronológicos (provisionales) del yacimiento: la parte alta del castro (*croa*), la primera en ser ocupada, aporta materiales encuadrables en el s. II a.C. (tal vez, incluso, en el s. III a.C.), desde aquí el poblado se iría extendiendo, por la ladera e realizando aterrazamientos en el terreno, hasta la parte más baja del asentamiento que sería ocupada a finales del s. I d.C.; la duración del poblado en el sitio arqueológico llegaría hasta, probablemente, el s. IV d.C.

En lo referente a O Castro de Nostian (próximo al límite con el municipio de Arteixo y de la aldea que le da nombre, en la parroquia de San Pedro de Visma), los datos que hay sobre el son escasos y la única intervención arqueológica allí realizada fue dirigida por el catedrático de la Universidade de Santiago de Compostela, J.M. Vázquez Varela, en los años setenta del siglo XX. Durante los trabajos fueron exhumados fragmentos de cerámica, alguna pesa de telar, dos molinos circulares, un fragmento de fibula de bronce o un machete de hierro; en cuanto a las estructuras destaca el registro de una vivienda circular de unos 8 metros de diámetro. En función de estos restos materiales localizados, se puede apuntar para el yacimiento una cronología próxima al cambio de Era. Con posterioridad, em el año 2002, se llevó a cabo una intervención puramente patrimonial consistente en la limpieza y consolidación de las estructuras exhumadas en la primera, y única, campaña de intervención llevada a cabo hasta ahora ^{***}.

* La siguiente etapa cultural, y cronológica, que realmente condiciona el desarrollo de la ciudad de A Coruña va a ser la **romana**. Para los inicios deste período, y a pesar del registro de algún fragmento cerámico de origen grecoitaliaco o púnico (dragado del Muelle del Centenario y un único fragmento, dudoso, al pie de la Torre de Hércules, con una

cronología en torno al siglo III a.C.), los hallazgos realmente evidentes se sitúan en fechas comprendidas entre los siglos II y I a.C.: estamos hablando de restos correspondientes a la denominada **cerámica campaniense** (Rúa Alfonso IX o Praza Cánovas Lacruz, en la Ciudad Vieja, y algún fragmento en las proximidades de la Torre de Hércules) y ánforas tipo **Dressel I** (de nuevo en la Praza de Cánovas Lacruz, en trabajos de dragado del puerto).

Aunque el enclave actual de la ciudad de A Coruña, ya aparece citado, con los topónimos de **Brigantium** (hasta aproximadamente el siglo V d.C.) y **Brigantia** (después del s. VI), en diversas fuentes romanas de carácter textual (la Geografía de Ptolomeo –s. II d.C.–, relato de Dion Casio –s. III d.C.–, o el Itinerario de Antonino –s. III d.C.–; a *Notitia Dignitatum* –desde el s. V d.C.– o la denominada *Historiarum adversus paganos libri septem* de Paulo Orosio –comienzos del s. V– donde se cita por vez primera el faro de la Torre de Hércules) y epigráfica (lápidas funerarias del siglo II d.C. aparecidas en la Ciudad Vieja, dos aras y dos pedestales de estatuas y, sobre todo, la inscripción en roca situada junto a la Torre de Hércules que está datada, por las características de la grafía, a finales del s. I d.C. –fecha probable de construcción del faro–), serán las fuentes arqueológicas las que nos han revelado la presencia romana desde, por lo menos, el siglo I a.C.

Aunque no vamos a hacer un análisis pormenorizado de las numerosas actuaciones arqueológicas que encontraron materiales o restos romanos en el ámbito urbano coruñés, sí hay que hacer mención del hecho de que desde comienzos del siglo XX hay noticias de la aparición de diversos tipos de hallazgos arqueológicos (la mayor parte de origen romano). Pero no será hasta el año 1949 cuando se realice la primera intervención arqueológica con metodología acertada, a cargo de José M^o Luengo Martínez en la *confluencia de la Rúa Real con la Rúa Rego de Auga*. En ésta aparecieron estructuras de época altoimperial y tumbas hechas con tegulas y losas de piedra de época tardorromana y, quizás, altomedieval. Durante los años siguientes no se producen excavaciones sistemáticas en la ciudad y tan solo a partir de los años 1970, con Luis Monteagudo al frente del Museo Arqueológico, se retoma cierta actividad arqueológica. Será la

*** Proyecto promovido e cofinanciado polo *Concello de A Coruña* e a compañía *REPSOL YPF* (dada a cercanía do xacemento a refinería de petróleo propietade desta última sociedade).

construcción del aparcamiento soterrado de la *Praza de María Pita* a finales del año 1985 el detonante del inicio real de la arqueología urbana en la ciudad coruñesa. Esta obra provocó la realización, primero, de un control arqueológico de las obras y, posteriormente, una intervención en área que dio como resultado el registro de estructuras y materiales arqueológicos de época romana (datados a finales del siglo I d.C. y comienzos del s. II d.C.) y por encima de los cuales también fueron hallados niveles baxomedievales, modernos y contemporáneos. En la mitad meridional de la plaza, se localizaron las cimentaciones de la prolongación de las estructuras defensivas de la Ciudad Vieja (mediados del s. XVIII). Los trabajos, auspiciados por el propio municipio de A Coruña, fueron dirigidos por Juan Naveiro López (con la colaboración de la Universidad de Santiago de Compostela y del Servicio de Arqueología da Xunta de Galicia).

A partir de aquí, sobre todo desde el año 1988 ^{†††}, las actuaciones arqueológicas en el núcleo urbano coruñés comienzan a ser más habituales hasta llegar a realizarse de manera sistemática en la actualidad, en especial a raíz de la aprobación de las diversas normativas municipales y autonómicas en materia arqueológica ^{†††}.

Algunos ejemplos destacados de lo que acabamos de afirmar son: trabajos en la *Casa Martelo* (dirigidos por Manuel Lesión), donde se localizaron diversos restos de cronología alto y bajoimperial, tanto en el extremo del solar que da a la *Rúa Florida* como en el extremo que da a la *Rúa da Franxa*; en el *n^o 18 de la Franxa* se documentó un pozo romano (que todavía puede ser visitado) realizado con una estructura de sillares; en el *n^o 9-11 de la misma calle* se llevó a cabo una excavación (dirigida por Xan Vázquez Cómez) en la que se documentó una estratigrafía paralela a la de la Casa Martelo, con restos de construcciones altoimperiales asentados sobre arena de playa, cubiertos por un nivel con materiales de momentos tardorromanos; en el *n^o 60 de la Rúa Rego de Auga*, X. Vázquez registra un nivel de época altoimperial con la presencia de un muro de mampostería asentado en la roca y cubierto de arena, sobre el cual apareció otro edificio tardorromano y tumbas; en los laterales del actual *Teatro Rosalía de Casiro Purificación Soto*, realiza una intervención arqueológica en la que se registra abundante cerámica romana descontextualizada.


En 1998 y bajo la dirección de Santiago Vázquez Collazo, comienza una intervención en área en el solar que actualmente ocupa la sede de la Fundación Caixa Galicia, que se prolonga hasta el paseo del *Carrión Grande*, donde se registran los restos de una *villa romana* de amplia pervivencia cronológica (segunda mitad de los s. I d.C. hasta momentos tardorromanos finales, s. VI-VII d.C.), junto con abundantes restos materiales de diversa naturaleza (ánfora, *terra sigillata*, cerámica común, etc. e, incluso, enlucidos en las paredes de la vivienda).

Todas estas intervenciones parecen demostrar que el "núcleo habitacional" principal de época romana se encontraba en el ámbito espacial marcado, *grasso modo*, por la Ciudad Vieja, extendiéndose hasta la Plaza de María Pita, Rúa Rego de Auga y Rúa Real (donde estaría la zona de necrópolis). Más allá, en dirección oeste, habría un "vacío" de restos hasta el Cantón Grande en el que se registra un lugar de habitación (*villa*) aislado desde el núcleo principal antes mencionado. Ya en el sector de Ensanche, a partir de la antigua referencia de la aparición de un trozo de *sigillata* descontextualizado donde hoy está el xardín de la Rosalada y otro más en un solar de la Rúa Compostela, hay que señalar que en fechas recientes fueron encontrados fragmentos cerámicos y unos muros romanos en la Rúa Sánchez Bregua ^{§§§}. A pesar del estado de arrasamiento en el que se encuentran estos restos, el dato cobra una relevancia especial al ser los vestigios arqueológicos, de origen romano, más alejados de la Ciudad Vieja.

††† Gracias a un proyecto de investigación elaborado por José M^o Bello Dieguez, Félix de la Fuente Andrés, Juan Naveiro López e Xan Vázquez Cómez titulado *Estudio del pasado de la ciudad de La Coruña y su hinterland a partir de sus restos materiales* (trabajo avalado por el Museo Arqueológico del Castelo de San Antón).

‡‡‡ Cabe destacar aquí: *Lei 7/1985, do 2 de abril*, que regula las bases del régimen local en la que se reconoce por vez primera las competencias que en materia de patrimonio cultural asumen las corporaciones locales; *Lei 8/1995, do 30 de outubro*, del Patrimonio Cultural de Galicia; *P.X.O.M.* de A Coruña del año 1988, todavía en vigor, donde ya se establecen dos áreas de protección arqueológica en las que será necesario, cuando se lleve a cabo algún movimiento de tierras, realizar una intervención arqueológica (control, sondeos o excavación según el caso).

§§§ Comunicación personal del director de la intervención Víctor Tomás Botella.

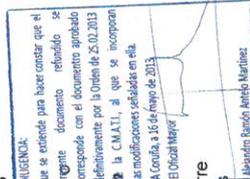

DIRECCIÓN: que se entiende para hacer constar que el presente documento referido se procesado, con el documento aprobado definitivamente por la Orden de 25.02.2013 la C.M.A.T.I., al que se incorporan las modificaciones señaladas en ella. A Coruña, a 16 de mayo de 2013. El Obispo Mayor. Alejandro Ramón Bello Martínez.

Mención aparte merece la intervención arqueológica codirigida por José M^o Bello Diéguez y Luis Caballero Zoreda al pie de la **Torre de Hércules**. Los trabajos, realizados entre 1992 y 1994, ofrecieron importantes datos e información sobre el origen y transformaciones producidas en el faro de origen romano. Como en los casos precedentes no vamos a hacer aquí una descripción pormenorizada ni de los resultados de la excavación ni tampoco de la historia del monumento recientemente declarado Patrimonio de la Humanidad por la UNESCO, ya que por sí solos merecerían un documento anexo. Sin embargo, si apuntáramos desde que la torre fue construida en la segunda mitad del siglo I d.C. como señal de ayuda marítima (Gaio Sevio Lupo fue su arquitecto, tal y como se indica en el grabado en roca fundacional que se conserva al pie del monumento, paso por diversas vicisitudes: abandono a partir de la época final del Imperio Romano Occidental (aunque un documento de Paulo Orosio, de comienzos del siglo V, cita por primera vez el faro, lo que parece demostrar que todavía estaba en funcionamiento en esa época), torre defensiva en la Edad Media, inicio de una primera gran restauración (en 1682, por el Duque de Uceda) hasta que, en el reinado de Carlos III, se promueven y llevan a cabo las obras que configuran el actual aspecto neoclásico del edificio. El Caballero *Ingeniero Ordinario de Marina* Eustaquio Giannini, natural de Badajoz, fue el responsable de este último proyecto, que se desenvuelve entre el año 1788 e 1791 (reinaugurado ya Carlos IV).

* Ya en la **Edad Media**, entre el siglo V (texto ya mencionado de Paulo Orosio) y el siglo IX (gobierno del rey asturiano Alfonso III), no hay ninguna información escrita sobre A Coruña. Además, en el documento en que se cita por primera vez la ciudad desde época romana, en la Crónica de Alfonso III (o *Ad Sebastianum*), ni siquiera se denomina así, sino que se alude a ella con el término de *locus* (que viene a ser una pequeña población o villa más o menos grande). Lo que sí parece claro es que durante la Alta Edad Media los vikingos realizan incursiones por las costas gallegas y en la ya mencionada Crónica de Alfonso III, se narra algún encuentro bélico entre estos pueblos nórdicos y los reyes asturianos en el lugar llamado *Faro Bregancio*. Este período de inestabilidad y de miedo entre la poboación, que se verá prolongado hasta el siglo XI con ataques normandos y musulmanes, provocará que una gran parte de los habitantes "corunteses" se concentren en otro lugar más protegido al fondo de la ría: O Burgo (o *Burgo de Faro*), que fue fundado por Alfonso VII unos 60 años antes que la propia Coruña. Sin embargo el núcleo de la actual Coruña sigue estando habitado, tal y como lo atestiguan algunos restos arqueológicos (enterramientos medievales, lápida sepulcral, datada en 903 por Angel del Castillo, aparecida en los cimientos del antiguo Balauarte del Caramanchón, lugar donde ahora se encuentra el Instituto y Escuelas de Eusebio da Guarda...) y documentos medievales posteriores.

Con inicio de la denominada Baja Edad Media se empiezan a construir las primeras estructuras defensivas de la ciudad (al menos de las que tenemos constancia), la llamada Ciudad Alta. De este modo el primer límite amurallado fue realizado en el siglo XIII, durante el reinado de Alfonso IX (fundador de la ciudad en 1208), momento en el que A Coruña aparece citada con el topónimo de *Crunia*. El documento fundacional como villa de realengo está redactado en latín, en el mes de junio de 1208, y hoy está desaparecido. Además de las defensas, el monarca Alfonso III promueve diversas obras en el núcleo principal de la ciudad (hoy la Ciudad Vieja): construcción de una fortaleza intramuros y reconstrucción de alguna iglesia y viviendas. Por otra banda hay que señalar que ya en época medieval la configuración urbanística del barrio de A Pescadería aparece condicionada por su posición xeográfica en el istmo y por su dependencia de la parte alta de ciudad (Ciudad Vieja), aparece así como una zona de extrarradio, de comercio y pesca y de acceso al núcleo principal de la urbe. A partir de los momentos finales del siglo XV se empieza a construir el sistema defensivo que protegía la Pescadería de los posibles ataques por tierra: éste iría desde la Playa del Orzán (donde todavía hoy quedan restos: la denominada Coraza) hasta la Playa de Ourense. Durante los siglos posteriores estas defensas iban cambiando su configuración a través de nuevos proyectos constructivos, remodelaciones, etc.

Con respecto a las iglesias, hay que decir que la de Santiago (primero) y la de Santa María del Campo (después) son los dos primeros templos ligados al nacimiento de la ciudad y, si bien no se conservan las acias fundacionales de las mismas, ya aparecen citadas en documentos de 1218. En cuanto a la iglesia de Santiago, hay que señalar la importancia que debió tener el lugar incluso antes de la construcción del templo cristiano, ya que allí fueron localizadas lápidas y aras de origen romano.

Aunque las intervenciones en restos arqueológicos relacionados con época medieval no son muy abundantes, en el año 1977, Salvador Correa Corredoir, lleva a cabo una excavación con metodología arqueológica en el jardín adosado al muro del Convento de As Bárbaras, en la *Rúa Maestranza*, registrando restos de la antigua muralla de la ciudad y algún hallazgo descontextualizado de época romana. Posteriormente, en 1988, Xoan Vázquez Gómez volvió a excavar la misma zona, encontrando numerosos fragmentos de cerámica romana (tégulas, *terra sigillata*, etc.), algunos de ellos *in situ*. Este último investigador también dirigió una intervención en el lugar donde se encontraba el antiguo Convento de San Francisco (zona de A Maestranza), que confirma arqueológicamente las informaciones documentales que señalan los años intermedios del siglo XIII como los de instalación en la ciudad de los frailes franciscanos. También habría que citar el hallazgo en 1869 de unas lápidas funerarias, de origen judío, durante la construcción de una fábrica de salazones en el entorno de A Palloza.

Edad Moderna. Aunque es en la Baja Edad Media cuando comienza a conformarse una diferencia social, económica, poboacional, etc.) entre la Ciudad Alta, amurallada, y el barrio de A Pescadería, extramuros, es a partir del siglo XVI que esta diferenciación se consolida definitivamente. Durante esta época la defensa de la ciudad estaba formada por dos sistemas que a todas luces resultaban obsoletos y mal estructurados: la Ciudad Vieja a través de una muralla de época medieval, en la que están abiertas cuatro puertas de acceso (Puerta de la Ciudad-Puerta Real, Puerta del Parrote, Puerta de Aires y Puerta de San Francisco) y un postigo en la Ferrería, y una fortaleza situada en uno de los dos ángulos de la muralla principal (aproximadamente donde hoy se emplaza el jardín de San Carlos), se bien esta última estructura estaba en penosas condiciones de conservación; por la contra, A Pescadería, sol tenía una línea de muralla, que unía la Playa de Orzán (con el baluarte de Caramanchón) con la del Puerto (con el fuerte de Malvecin) quedando sin protección las dos bahías, con dos puertas: la de la Torre y la del Orzán. La endeblez de esta estructura defensiva se demostró en 1589, cuando Francis Drake tomó y arrasó la ciudad, destruyendo casi por completo el barrio de la Pescadería y la parroquia de Santo Tomás además de otras zonas. Aunque un año antes, en 1588, se iniciaran las obras de construcción del Castillo de San Antón, la Corona española se dio cuenta de que era necesario modernizar todo el sistema defensivo corunés, en especial los barrios situados fuera de la Ciudad Vieja.

A pesar de esto, hasta la llegada de la dinastía de *Los Borbones* en el siglo XVIII, no se llevaron a cabo reformas reales en la ciudad, tanto a nivel urbanístico como militar-defensivo. En este último aspecto los nuevos reyes se encontraron con una ciudad defendida de un modo muy ineficaz y "antiguo", a través de un sistema de baterías, pequeños castillos y murallas que, con las nuevas técnicas y tácticas de guerra, no servían para lo que en teoría fueran construidas. De todos modos, a pesar de la intención, las dificultades económicas de las arcas reales no permitieron desarrollar de manera integral alguno de los numerosos proyectos diseñados por los ingenieros militares de la época (en 1703 B. Renal, en 1726 F. Montañu, en 1736 J. de la Ferriere, en 1755 Miguel Marín, en 1762 F. Llobet, en 1774 P. Marín Cermeño) y tan solo en la zona del puerto se mejoró su defensa (remodelación de los castillos y baterías que protegían la entrada al mismo: San Antón, San Diego, Santa Cruz, baterías de Orzán, Mera, Oza, etc.). La actividad arqueológica realizada desde los años 80 del siglo pasado, ha registrado algunas de las estructuras defensivas de esta época (muchas de ellas no rematadas en su momento) a través de intervenciones de diversa índole y dirigidas por diferentes técnicos: Rúa Juana de Vega (años 80 del siglo XX), Rúa Sánchez Bregua (año 2007) y Rúa Compostela (año 2000); Campo de la Estrada-Maestranza (año 2001); Puerta de Aires, etc.

* Desde el **siglo XIX hasta la actualidad** el urbanismo desarrollado en la ciudad cambió su fisonomía de un modo considerable, destruyéndose muchos elementos arquitectónicos de los siglos anteriores de los que, en muchos casos, se deben conservar restos de sus cimientos y huellas constructivas.

* Finalmente quisiéramos hacer una, aunque sea mínima, referencia a **arqueología subacuática** de las costas corunesas. Evidentemente, el emplazamiento costero de la ciudad y las características geográficas de la misma (sismo, dos bahías), hacen que la historia de la ciudad esté estrechamente vinculada a mar desde la antigüedad. De hecho, a parte de los pecios de época más o menos moderna y contemporánea (de los que habitualmente queda información en las crónicas de la época), las noticias sobre hallazgos de restos arqueológicos más antiguos, al menos de **época romana**, son relativamente abundantes en la bibliografía especializada. Entre estos últimos habría que señalar los encontrados en el ámbito de la bahía del puerto, donde habría que significar dos zonas:



Mapa de A Coruña que muestra la ubicación de la Ciudad Vieja y el Balauarte del Caramanchón. El mapa incluye una leyenda que indica: 'Ciudad Vieja' (área sombreada), 'Balauarte del Caramanchón' (línea roja), 'Lugar de O Burgo' (punto rojo), 'Lugar de San Antón' (punto rojo), 'Lugar de San Diego' (punto rojo), 'Lugar de Santa Cruz' (punto rojo), 'Lugar de Mera' (punto rojo), 'Lugar de Oza' (punto rojo), 'Lugar de San Antón' (punto rojo), 'Lugar de San Diego' (punto rojo), 'Lugar de Santa Cruz' (punto rojo), 'Lugar de Mera' (punto rojo), 'Lugar de Oza' (punto rojo).

1- Área situada en frente de O Parrote y A Solana, que fue prospectada por el G.I.R.A.S. (Grupo de Investigación y Rescate Arqueológico Subacuático) en los años 1976-1977, registrándose abundantes hallazgos romanos y otros más modernos. A finales de los años 80 del siglo pasado se llevó a cabo una nueva prospección en esta zona, pero sin resultados destacables. En el año 2001 durante unos nuevos trabajos de prospección arqueológica se localizó, en la misma zona de O Parrote, un cepo de plomo perteneciente a una ánfora romana. Estas referencias, junto con la información facilitada por buzos y pescadores que conocen la zona desde antiguo, en la que afirman haber visto una estructura de piedra, a 4 metros de profundidad, en el ángulo situado entre la Puerta del Cravo y el Hotel Finisterre (bajo el paseo marítimo y las pistas deportivas de la Solana), podría indicar la existencia en este punto de un pequeño puerto de época romana.

2- Una segunda zona donde se han registrado hallazgos romanos (y de otras épocas más modernas) es la situada entorno a San Diego, en el sector que hoy ocupa el muelle y la zona de atraque de los petroleros. Aunque esta zona está bastante arrasada por trabajos de dragado, aun quedan fondos antiguos bajo las dependencias portuarias.

Aparte de algún objeto como el cepo mencionado, es importante señalar que la mayor parte de los restos materiales encontrados corresponden a cerámicas de almacenaje y transporte, lo que vendría a indicar claramente la existencia de un tráfico de comercio marítimo en la zona. Estos recipientes (ánforas) contenían vino, de la Campaña y Sicilia, salazóns y aceites, desde la Bética y finalmente, desde los s. III d.C., productos procedentes del norte de África. A ello se añade que la cronología que aportan estos hallazgos coincide plenamente con la conseguida gracias a las intervenciones arqueológicas realizadas en tierra: los materiales más antiguos corresponderían al siglo II a.C. y los más recientes pertenecerían al s. V d.C.

La única referencia documental de la **Edad Media** sobre naufragios en las costas de la ciudad, datan de las invasiones normandas de mediados del siglo IX, cuando Ramiro I de Asturias, junto con nobles y hombres libres gallegos, derrotaron en la bahía coruñesa a las fuerzas invasoras del norte de Europa en el año 844 y, siguiendo las crónicas (tal vez un tanto exageradas) hundieron hasta 50 navíos normandos. Con respecto a los pecios de **época moderna-contemporánea**, hay constancia documental más rigurosa. Así, como primera información remarcable, tenemos datos del hundimiento de algún galión español de la llamada Armada Invencible, luego del contraataque inglés de 1589 en la zona donde se situaría la fortaleza de Malvecin (hoy actual Delegación de Gobierno), en este mismo ataque, además, los británicos perderían varias naves en el entorno de la playa de Oza. A partir de aquí, y hasta la actualidad, las referencias y noticias (documentales, periodísticas, etc.) sobre hundimientos en la costa coruñesa o cerca de ella son abundantes, por lo que no vamos a hacer una relación detallada de los mismos, si bien resulta evidente la importante riqueza arqueológica que el 'mar de A Coruña' posee todavía (a pesar de los frecuentes trabajos de dragado).

Normativa urbanística en A Coruña.

A continuación se hace una brevíssima mención a la historia y características de las diferentes normativas de planeamiento urbanístico que se han aprobado en la ciudad de A Coruña, con especial atención a la que actualmente está en vigor.

Siglo XIX-1998.

En las últimas décadas del siglo XIX se inicia una ordenación, con normativa incluida, del espacio urbano. A esta primera fase corresponde el llamado **Plan de Ensanche** y ya en la primera década del siglo XX, el **Plan del Segundo Ensanche**. Seguidamente, durante la segunda mitad del pasado siglo las normas de planeamiento urbanístico municipal que entraron en vigor han sido, sucesivamente: el P.G.O.U. de 1948 (en realidad se trataba de un nuevo Plan de Alineaciones); el P.G.O.U. de 1967; y, finalmente, el P.X.O.U. de 1985. En la actualidad, la normativa en vigor en el Municipio de A Coruña es el P.X.O.M. aprobado definitivamente el 19 de octubre de 1998.

E.I.P.X.O.M. de 1998.

A partir de las determinaciones del P.X.O.M. de 1998, con fecha de 14 de diciembre de 1998, fue aprobado el denominado **Plan Especial de Reforma Interior de la Ciudad Vieja y Pescadería** que, en lo referente a las cuestiones arqueológicas, prevé la realización de trabajos de control arqueológico, sondeos y/o la excavación en área (art. 25). Por otra parte, establece unha zonificación en función de la potencialidad arqueológica de cada una de las zonas delimitadas (art. 26):

- **Zona A.** Viene determinada por la aparición de restos de origen romano. Dentro de esta área resulta preciso, de inicio, la realización de sondeos arqueológicos. Este tipo de intervención debe tener lugar antes de la concesión de la licencia municipal de construcción (art. 27).

- **zona B.** Está determinada por la presencia de hallazgos de época medieval y moderna. Dentro de ésta se precisa la realización de controles arqueológicos o sondeos, en función de la previsible aparición y naturaleza de los restos.

Finalmente, este Plan Especial incorpora un listado de yacimientos arqueológicos que son los que a continuación reproducimos:


- **Nº 1:** Muralla medieval na Rúa Maestranza.
- **Nº 2:** Estructuras romanas e medievais na Praza Cánovas Lacruz.
- **Nº 3:** Estructuras romanas e murallas do século XVIII na Praza de María Pita.
- **Nº 4:** Necrópole romana e alto medieval na Rúa Real e Rúa Rego de Auga.
- **Nº 5:** Convento de San Francisco e Xardíns da Maestranza.
- **Nº 6:** Estructuras e sepulcro romanos na Rúa da Franxa.

Fuera del ámbito urbano de A Coruña, pero dentro des los límites municipales, está en vigor el llamado **Plan Especial de protección y recuperación de O Castro de Elviña y protección del paisaje natural**, que fue aprobado definitivamente con fecha de 12 de noviembre de 2001. En general, este Plan Especial pretende dar criterios unitarios a las construcciones e infraestructuras dentro del ámbito afectado. De acuerdo con éste, se disponen una serie de zonas con funcionalidad específica (art. 2.1.4):

A- Área de protección arqueológica: dentro de este ámbito las únicas actividades permitidas son la investigación, conservación y puesta en valor, precisando un informe vinculante por parte da Dirección Xeral de Patrimonio Cultural (Xunta de Galicia).

B- Entorno de protección arqueológica: prohíbe los asentamientos provisionales o definitivos, con la excepción de los relacionados con la puesta en valor del porpio yacimiento de O Castro de Elviña.

C- Plan Parcial do Campus: que establece la prohibición de edificaciones en las áreas del Campus Universitario, situadas dentro del área de protección arqueológica de O Castro de Elviña.

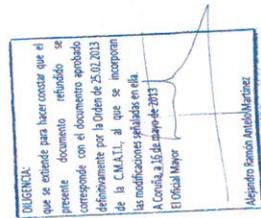


Resultados

Partiendo de la premisa de que una catalogación arqueológica nunca puede darse por rematada, en líneas generales, cremos que se pueden calificar como *bastante buenos* los resultados obtenidos durante esta intervención; sobre todo si se tienen en cuenta las características metodológicas aplicadas en esta prospección y las condiciones de trabajo existentes (reiteradamente mencionadas). El trabajo de consulta documental y bibliográfica, incluida la revisión de antiguas noticias periodísticas, resultó de valor excepcional para el desarrollo del trabajo y los resultados alcanzados.

Antes de pasar a exponer el inventario arqueológico es necesario analizar una serie de cuestiones relacionadas con el catálogo y que atañen al número, al estado de conservación y a la distribución de estos puntos:

1. El número de yacimientos o referencias arqueológicas catalogadas en los archivos de la *Dirección Xeral de Patrimonio Cultural da Xunta de Galicia* antes del comienzo de la prospección era de 18, de los que 9 correspondían a fichas de GA (dos castros, dos petróglifos, un túmulo funerario, el faro romano de A Torre de Hércules, el núcleo urbano de A Cidade Vella, una arqueta de abastecimiento de agua de época moderna y un yacimiento romano indeterminado), 3 a fichas de REF (referencias) y 6 de ACH (achados).

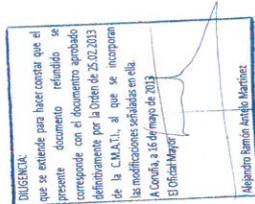

GA15030001	Mámoa do Monte de Cambás
GA15030002	Castro de Nostlián
GA15030003	Castro de Elviña
GA15030004	Torre de Hércules
GA15030005	Petróglifo de O Polvorín
GA15030006	Xacemento romano de O Portiño
GA15030007	Cidade Vella
GA15030008	Petróglifo de Punta Herminia
GA15030009	Arqueta dos Frades
REF15030001	Monte das Arcas
REF15030002	Mámoa de A Zapateira (Clube de Golf)
REF15030003	Camión Carretero de San Roque
ACH15030001	Machado de tope (entre Os Castros y Elviña)
ACH15030002	Machados de Os Castros
ACH15030003	Machado de Riazor
ACH15030004	Cancheira da Rúa Santa Teresa
ACH15030005	Machado pulimentado
ACH15030006	Porto romano de O Parrote

* En esta nueva catalogación, el número de *Fichas de Inventario de Xacementos Arqueolóxicos (GA)* elaboradas se eleva a 21... un túmulo funerario prehistórico; tres petróglifos; dos castros; cuatro puntos de cronología romana (entre ellas, la Torre de Hércules); el Casco Vello o Cidade Vella (con restos arqueolóxicos que abarcan una cronología desde, al menos, época romana); el cementerio judío (de época medieval-moderna); una obra de infraestructura para la conducción de agua del primer cuarto del siglo XVIII (que en realidad viene a substituir, complementando, la denominada *Arqueta dos Frades-GA15030009*, añadiendo los restos que todavía quedan de la primitiva conducción de aguas de A Coruña); una capilla (de momentos medievales-modernos); y seis elementos defensivos (construidos a partir del siglo XVI):

GA15030001	Mámoa do Monte de Cambás
GA15030002	Castro de Nostlián
GA15030003	Castro de Elviña
GA15030004	Torre de Hércules
GA15030005	Petróglifo de O Polvorín
GA15030006	Xacemento romano de O Portiño
GA15030007	Cidade Vella
GA15030008	Petróglifo de Punta Herminia
GA15030009	Viaxe de Visma
GA15030010	Cemiterio Xudeo
GA15030011	Bateria de Oza
GA15030012	Forte de Valparaiso
GA15030013	Castelo-Bateria de San Diego
GA15030014	Xacemento romano do Parque de Eirís
GA15030015	Porto-Pecio de O Parrote
GA15030016	Xacemento romano dos Peirraos do Centenario-San Diego-Petroleiro
GA15030017	Fronte de Terra de A Pescadería
GA15030018	Murallas de O Parrote
GA15030019	Petróglifo de Pena da Bruxula
GA15030020	Sistema defensivo da Península da Torre
GA15030021	Capela de Santa Lucía

* Por otra banda, con la nueva catalogación, el número de fichas de REF se eleva a un total de 10. En relación con este grupo hay que señalar que, del anterior catálogo, se anula el número *REF001-Monte das Arcas* y el número *REF002-Mámoa de A Zapateira*; las razones de su supresión obedecen, primero, a que la referencia al *Monte das Arcas* es muy genérica y, en la actualidad, ya existen varios túmulos catalogados en esta zona; en segundo término, la denominada *Mámoa de la Zapateira* alude a un túmulo excavado en 1976 por D. Luis Monteagudo y que ya está catalogado en las fichas del Municipio de Arteixo como *GA15005001-Mámoa de A Zapateira*, si bien en la actualidad está totalmente destruido. Por otra banda, la nueva *REF004-Mámoa de Juan de Castriñeira* es un elemento que hasta este trabajo estaba catalogado con *GA15005027* en el Municipio de Arteixo.

.... Incluyendo en esta cifra las ya existentes.

Finalmente, las fichas de ACH, quedan reducidas a cinco, ya que el número **ACH006-Porto romano** pasa a ser la ficha **GA015-Porto Peco de O Parrote**.

REF15030003	Camión Carretero de San Roque
REF15030004	Igrexa e cemiterio de San Roque de Fóra
REF15030005	Mámoa de Juan de Castiñeira-Monte da Arca (nº 28)
REF15030006	Capela de Santa Margarita
REF15030007	Capela de San Amaro
REF15030008	Petróglifos de Monte dos Lagos-Orzán
REF15030009	Petróglifos de Monte das Moas
REF15030010	Petróglifos de Os Pelamios
REF15030011	Petróglifos de Elviña
REF15030012	Menhir de Elviña
ACH15030001	Machado de tope (entre Os Castros y Elviña)
ACH15030002	Machados de Os Castros
ACH15030003	Machado de Riazor
ACH15030004	Canteira da Rúa Santa Teresa
ACH15030005	Machado pulimentado



* Así pues la cifra total de incidencias arqueológicas "oficiales" una vez rematada esta intervención queda en **36**.
La relación final de elementos arqueológicos protegidos incluidos en el catálogo del PGOM 2010 queda como sigue:

GA15030001	Mámoa do Monte de Cambás
GA15030002	Castro de Nostian Nostian
GA15030003	Castro de Elviña
GA15030004	Torre de Hércules
GA15030005	Petróglifo de O Polvorín
GA15030006	Portiño – Igrexa Vella
GA15030007	O Portiño
GA15030008	Casco Vello – Cidade Vella
GA15030009	Petróglifo de Punta Herminia – O Altar – Monte dos Bicos
GA15030010	Viaxe de Visma
GA15030011	Visma – A Gramela
GA15030012	Cemiterio xudeo
GA15030013	Bateria de Oza
GA15030014	Praia de Oza-Xubias
GA15030015	Fort de Valparaiso
GA15030016	Castelo - Bateria de San Diego
GA15030017	Xacemento romano de Eirís
GA15030018	Porto – Peco de O Parrote
GA15030019	Xacemento romano dos Peiraos do Centenario-S. Diego-Petroleiros
GA15030020	Fronte de Terra da Pescadería
REF15030004	Murallas de O Parrote
REF15030005	Petróglifo de Pena da Bruxula
	Sistema defensivo da Península da Torre
	Capela de Santa Lucía
	Igrexa e cemiterio de San Roque
	Avda. Fdez Latorre
	Mámoa de Juan de Castiñeira – Monte da Arca

2. En cuanto al **estado de conservación** de los yacimientos registrados hay que calificarlo como de muy variable, detectándose en algún caso la destrucción total (o el casi total) de los mismos. En relación con este hecho, la circunstancia de que muchos de los elementos se encuentren emplazados en el casco urbano de la ciudad coruñesa condiciona de manera muy negativa esa conservación, tal y como ha sucedido con gran parte del sistema defensivo de época moderna.

3. Al analizar la **distribución** de los yacimientos, referencias y hallazgos localizados en relación con la división parroquial del municipio, se puede ver que menos en la de San Cristovo das Viñas, en todas las demás parroquias del Municipio ha sido catalogado algún punto o incidencia arqueológica, con especial relevancia del núcleo urbano de **A Coruña**. Dentro de este último tenemos un total de 24 puntos, con 12 fichas de GA, 7 de REF y 5 de ACH realizadas; le sigue **San Vicenso de Elviña** con cinco fichas (2 de GA y 3 de REF); **Santa María de Oza** con cuatro, todas ellas fichas de yacimientos; finalmente, con tres puntos está la parroquia de **San Pedro de Visma** (3 de GA).

06.4.1.b Elementos con valor etnográfico

Se han catalogado, por un lado, los elementos etnográficos declarados genéricamente Bienes de interés cultural señalados en el primer apartado, mediante fichas individuales; por el otro, el resto de los elementos etnográficos (cruceiros, hórreos, lavaderos, fuentes, ríos...) agrupándolos en relación a los antiguos núcleos tradicionales.

06.4.1.c Camino de Santiago. El Camino Inglés

Contexto histórico

El Camino de Santiago es la ruta que recorren los peregrinos procedentes de España y de toda Europa para llegar a la ciudad de Santiago de Compostela, donde se veneran las reliquias del apóstol Santiago. Durante toda la Edad Media fue muy concurrido, especialmente a partir de la primera mitad del siglo XII, cuando las rutas se vuelven seguras para los peregrinos.

El Camino Inglés es la variante del camino de Santiago que seguían los devotos ingleses y de otros lugares del norte de Europa, que llegaban en barco al puerto de A Coruña y, en menor medida, al puerto de Ferrol, desde donde comenzaban su marcha a pie hasta Santiago.

La ruta principal la constituye el llamado Camino francés, donde se concentra el mayor valor histórico, cultural y monumental, aunque existen infinidad de rutas y caminos.

Marco legal

En el año 1993 la UNESCO reconoce el Camino de Santiago como Patrimonio Universal de la Humanidad. Con motivo de esta declaración de Patrimonio y para integrar las diferentes normas dictadas por las administraciones del Estado y autonómicas se redacta la ley 3/1996, de 10 de mayo de protección de los Caminos de Santiago de Galicia.

Aunque la Ley 3/1996 de protección de los caminos de Santiago se refiere a todos los caminos que constituyeron rutas de peregrinaje a Santiago, su regulación se centra sobre todo en la vía principal o Camino francés, al que de acuerdo con la Resolución de 12 de noviembre de 1992 se declara Bien de interés cultural. Para los restantes caminos, entre los que se incluye el Inglés, fija el nivel de protección establecido en la Ley de patrimonio cultural de Galicia para los bienes catalogados.

En el contexto de la protección y recuperación del Camino y de acuerdo con la legislación vigente anterior, el presente plan incluye el camino a los efectos determinados en la misma.

Trazado y elementos relevantes tradicionales

La superposición de cartografía actual sobre planos históricos de notable precisión ha permitido reconocer en calles actuales el antiguo Camino inglés, aunque en algunos casos se ha debido asimilar a calles de trazados próximos, cuando la alteración de las tramas antiguas ha hecho desaparecer las trazas originales. Ello es debido a la superposición de grandes infraestructuras que en poco o en nada respetaron dicho trazado.

En el plano adjunto figura la transcripción del Camino sobre el Plano Histórico del Ministerio del Ejército, de 1872-1884. El trazado se ha realizado a partir de la cartografía actual, lo que explica los pequeños desplazamientos puntuales, que en nada desvirtúan el ajuste del esquema.

Se adjunta también el plano de la Concejería de Cultura con la traza del Camino estimada representada sobre el levantamiento topográfico de 1980

La realidad actual de este trazado presenta diversos tramos, en lo que respecta a su capacidad de conservación o recuperación. Hay que tener en cuenta que en el caso del casco urbano, la alta densificación y transformación del siglo pasado ha generado una situación consolidada que difícilmente puede ser modificada.


En muchos tramos el entorno ha sido muy modificado y la traza se reconoce más por su asimilación cartográfica que por las preexistencias y donde las hay, suponen una "caja" edificada que delimita perfectamente el paso del Camino.


La traza, que en casi todo su recorrido pasa por suelo urbano, coincide en líneas generales con la Avenida de Monelos, eje principal de acceso a la ciudad el cual, aún contando con vías alternativas importantes a nivel estructural (Alf. Molina y A Pasaxe), continúa representando una calle troncal para el tránsito rodado interior de los diversos barrios que se han desarrollado en torno a núcleos poblacionales tradicionales.

Atendiendo a las tramas urbanas existentes, a la intensidad de la edificación y al grado de transformación del camino se pueden distinguir 2 tramos:

- tramo 1: Puerto-Poligono de Elviña
Corresponde con la avenida de Linares-Rivas, calle de Santa Lucía, calle de Castiñeiras, avenida del Alcalde Alfonso Molina, avenida de Caballeros y avenida de Monelos (hasta el polígono de Elviña). Este tramo está edificado intensamente con manzanas y bloques plurifamiliares de gran altura, con acceso exclusivo desde esta vía. La anchura media del tramo es de 20 m.
- tramo 2: Poligono de Elviña- Palavea
Corresponde con la avenida de Monelos (desde el Polígono de Elviña) y con la avenida de Montiserrat. En este tramo se alternan manzanas y bloques plurifamiliares de gran altura con edificaciones de media y baja densidad. La anchura media del tramo es de 15 m.


Debido al elevado grado de urbanización y transformación del entorno de la vía no existen elementos relevantes de carácter monumental o tradicional que puedan considerarse como elementos integrantes del camino o vinculados al uso del mismo.

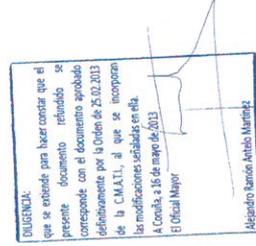

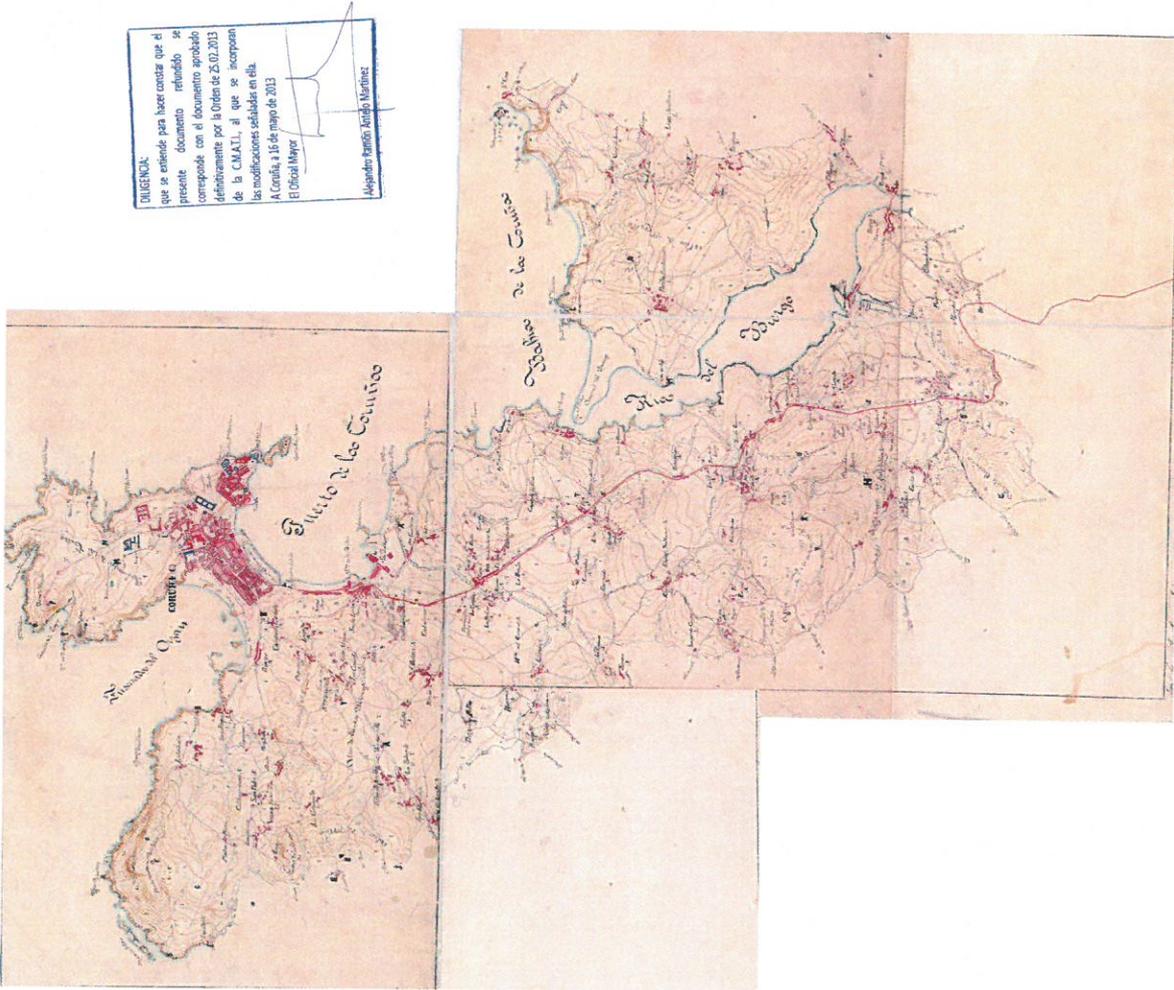

Interpretación de la traza del camino sobre el Plano Histórico del Ministerio del Ejército, de 1872-1884

REVISIÓN DEL PLAN GENERAL DE ORDENACIÓN MUNICIPAL
MEMORIA JUSTIFICATIVA

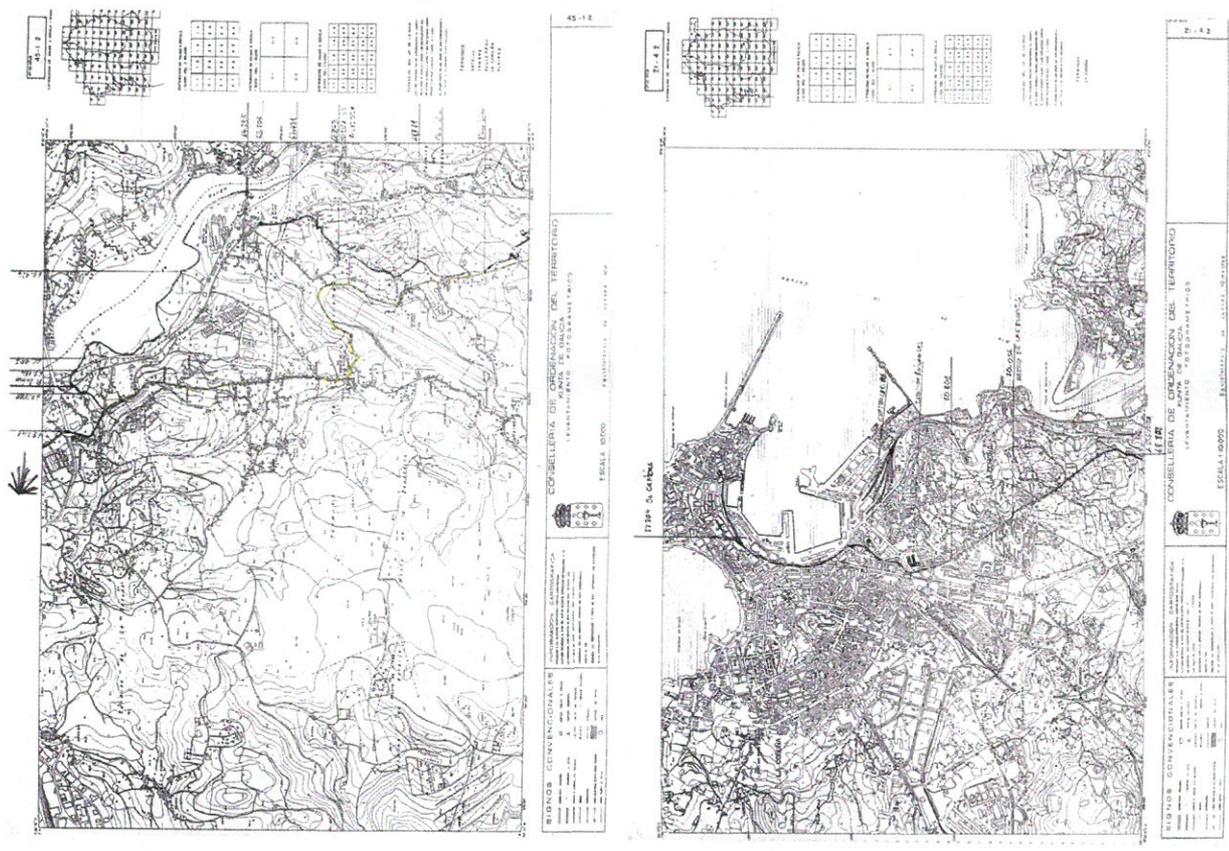

Interpretación de la traza realizada por la Consejería de Cultura sobre el levantamiento de 1980

Seguidamente se analiza la relación del camino con los elementos tradicionales existentes y con los ámbitos de desarrollo propuestos:

En la imagen 1 se muestra el camino en relación con la edificación tradicional, iglesias o capillas, cruces, hórreos, lavaderos y fuentes. En el tramo 1 solo existe una iglesia con un cruceiro, situada a 150 m de la traza del camino. Mientras que en el tramo 2 se concentran los pocos elementos que aún se conservan de carácter tradicional. Los antiguos núcleos surgidos sobre la traza del camino están casi completamente transformados. Únicamente quedan vestigios puntuales de las casas o agrupaciones de casas entre edificios pluri familiares de 3 o más plantas de altura y núcleos transversales algo más conservados. La mayor parte de los elementos etnográficos señalados se sitúan hacia el interior de los núcleos transversales, alejados del camino.

En la imagen 2 se representa el camino en relación con los suelos a desarrollar: suelo urbanizable delimitado y suelo urbano no consolidado. Con carácter general los dos frentes del camino se clasifican como suelo urbano consolidado, ya que éstos están integrados en mancha urbana, disponen de acceso desde vía rodada pública y de todos los servicios necesarios para ser considerados consolidados. La relación de los ámbitos pendientes de desarrollo con el camino es secundaria, ya que sólo incorporan suelos necesarios para completar el viario o mejorar las continuidades transversales peatonales.

En cualquier caso, la propia de la revisión del PGOM considera concentrar los espacios libres y equipamientos en la zona más próxima al camino, completar los núcleos existentes y las urbanizaciones de casas aisladas de tipología unifamiliar, desarrollar los suelos libres hacia la ría del Burgo con viviendas de baja densidad y en la mayor parte del tramo prevé una variante para reducir el tráfico rodado en el camino.

Delimitación, protección y recuperación

La Ley 3/1996, de 10 de mayo de protección de los Caminos de Santiago de Galicia, tal y como se ha indicado anteriormente, establece la determinación de delimitar el Camino y las franjas laterales de protección y remite su regulación a Ley de patrimonio cultural citada.

Dado que el camino original desapareció hace tiempo y se ha ido ensanchando progresivamente hasta convertirse en uno de los principales accesos a la ciudad, con frentes edificados consolidados a ambos lados, parece apropiado establecer una estrategia de actuación realista que garantice el objetivo fundamental de la Ley, esto es la recuperación del camino como senda peatonal o de vehículos sin motor.

En este sentido, y en tanto no se realice por la administración autonómica el deslinde previsto en la Ley 3/1996 se establece la siguiente delimitación provisional, que incluye exclusivamente suelos de titularidad pública.


En la delimitación del dominio del camino a recuperar, se considera, como mínimo, una franja de 3 metros de ancho. Así mismo, se delimitan dos franjas laterales de protección de 3 metros de ancho cada una a ambos lados, excepto cuando el camino discurre tangencialmente a una carretera, donde se delimita únicamente una franja en el lado opuesto a la carretera. En tanto que ruta no principal, y de acuerdo con el nivel de protección a signado a la variante del camino por la Ley 3/1996, que corresponde con el bien catalogado y por aplicación del art. 16 de esta ley, que se refiere exclusivamente al bien de interés declarado, no es necesaria la delimitación de la zona de protección del contorno.



Con objeto de recuperar el camino y su uso fundamental como ruta de peregrinación, se prevé la configuración de un corredor verde de gran recorrido, según la definición que se presenta en el capítulo 11 de esta Memoria. De esta manera, se plantea una estrategia de recuperación del Camino desde un proyecto unitario para todo su trazado a través del municipio.

Las actuaciones previstas en cada tramo son:

tramo 1: reurbanización integral de la vía. Dicha reurbanización se efectuará mediante un proyecto de obras de urbanización que considerará como mínimo una acera de 3 m en el lado este y la ampliación de la acera oeste con una dimensión mínima de 3 m para peatones además de la previsión de una franja para circulación de vehículos sin motor. Así mismo considerará la posibilidad de un trazado alternativo en el tramo tangente a la avenida de Alfonso Molina, en relación a los planos adjuntos y/o a la realidad existente, atendiendo preferentemente a la intensidad del tráfico rodado y a los elementos catalogados existentes.

tramo 2: reurbanización integral de la vía. Dicha reurbanización se efectuará mediante un proyecto de obras de urbanización que considerará como mínimo la ampliación de la acera oeste con una dimensión mínima de 3m para peatones además de la previsión de una franja para circulación de vehículos sin motor. En la mayor parte del tramo, comprendida entre el polígono de Elviña y la avda. de A Pasaxe el presente plan prevé la ejecución de una nueva vía paralela al camino que permitirá liberar a este de la mayor parte del tráfico rodado. En el resto del tramo hasta el límite del término municipal el proyecto de urbanización dispondrá el paso de la pista de manera adecuada en el espacio viario disponible.

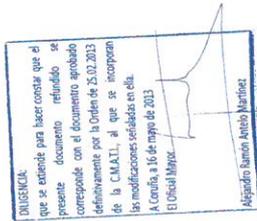

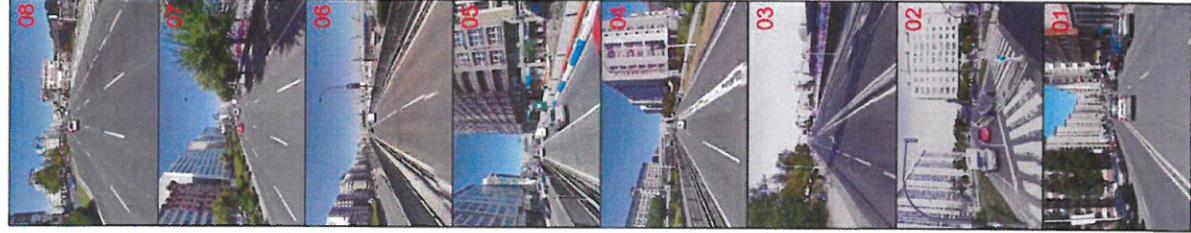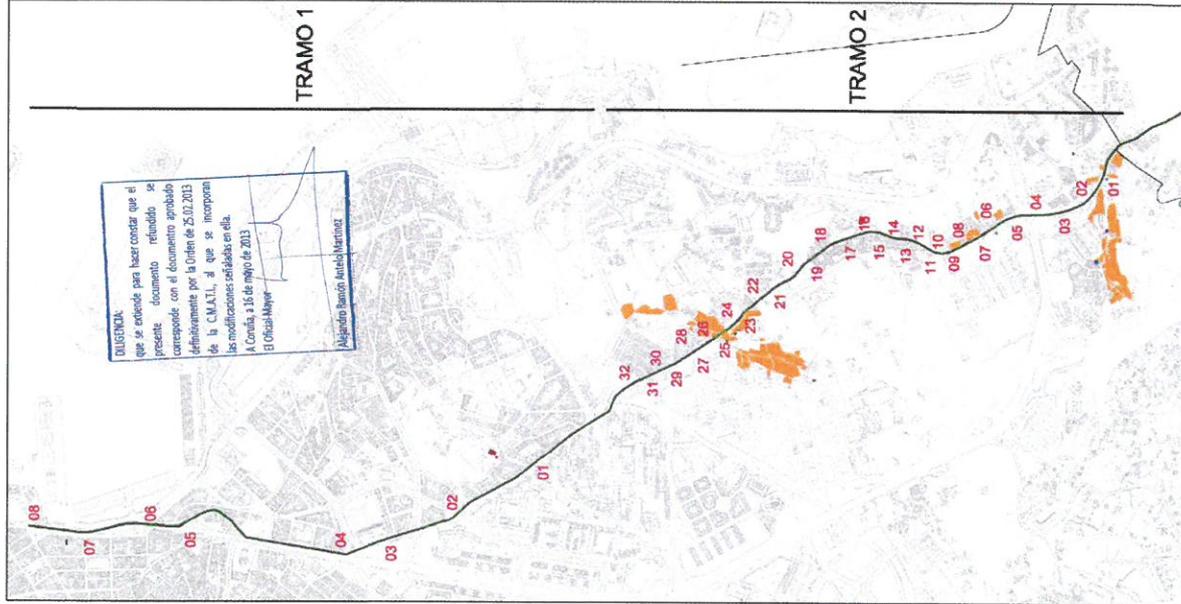

TRAMO 1

TRAMO 2

- EDIFICACIÓN TRADICIONAL
- IGLESIA O CAPILLA
- CRUCERO
- HÓRREO
- LAVADERO
- FUENTE




- SUELO URBANIZABLE
- SUELO URBANO NO CONSOLIDADO
- SUELO URBANO NO CONSOLIDADO DE CARÁCTER TRADICIONAL
- VANANTE
- ESPACIO LIBRE
- EQUIPAMIENTO



DILIGENCIA:
que se extirpe para hacer constar que el presente documento refundido se corresponde con el documento aprobado definitivamente por la Orden de 25.02.2013 de la C.M.A.L.L., al que se incorporan las modificaciones señaladas en ella.
A Coruña, a 16 de mayo de 2013.
El Oficial Mayor.

Alfredo Barrón Abad/Martín

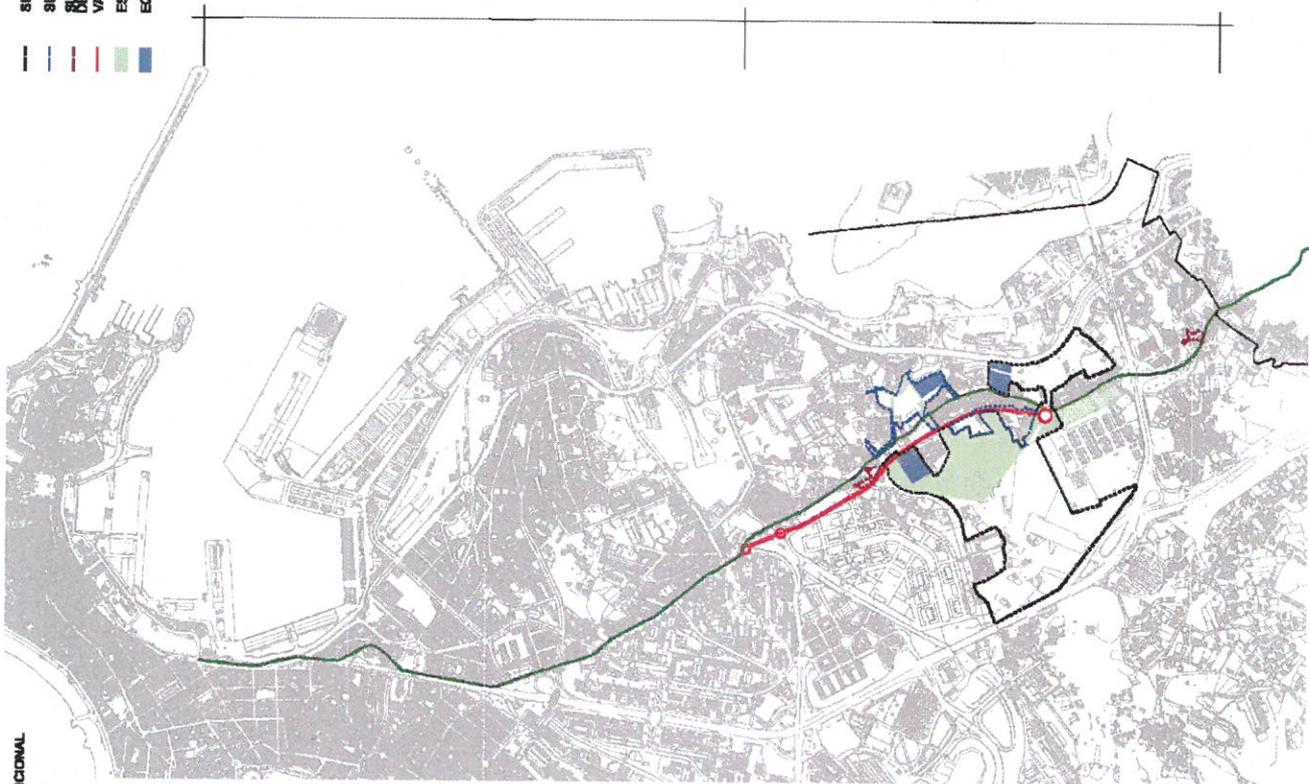

TRAMO 1

TRAMO 2

TRAMO 1

TRAMO 2

06.4.1.d Elementos con valor patrimonial

Se ha partido del catálogo histórico artístico vigente, que contiene los elementos identitarios de dicho patrimonio. Además, se ha complementado la catalogación individual de elementos con la preservación de las características de determinados tejidos urbanos tradicionales, a los que se identifica con una calificación urbanística que obliga a mantener determinados parámetros, como altura edificada, composición, parcelación, sin que se trate propiamente de catalogación.

Tres son las componentes en las que se estructura el tratamiento del plan respecto a los elementos con valores susceptibles de ser preservados:

- Actualización del catálogo vigente, corrigiendo algunos errores y proponiéndose nuevos elementos. También se han unificado el nivel de protección monumental, que se ha incluido en el integral y el ambiental, incorporando todas las piezas al grado de protección ambiental superior.
- Se ha introducido el criterio de dar coherencia al catálogo con la normativa que regula la ciudad compacta, buscando complementar los criterios de protección individuales en armonía con los que rigen la conservación de piezas de ciudad con características que merecen ser preservadas por su interés tradicional e histórico.
- La actualización del PEPRU, como figura urbanística que contiene una mayor densidad de elementos protegidos y que engloba territorialmente las piezas de ciudad históricamente más relevantes, se ha complementado con la inclusión de nuevos elementos exteriores al ámbito del mismo

La relación de los elementos que configuran el catálogo obedece a los siguientes grandes grupos: en razón a la revisión del catálogo anterior, y por determinación de orden superior, como sería la disposición legislativa sobre la protección del Camino del Camino de Santiago o la declaración como patrimonio de la humanidad de la Torre de Hércules.

Los elementos catalogados se agrupan en relación a las 10 zonas en que se ha dividido la ciudad, de acuerdo con la relación que se realiza seguidamente.

Dado el número considerable de las nuevas incorporaciones, nos remitimos a las fichas para el detalle de sus características. Según su localización:

- Ciudad escolar-Riazor. Se incluye en este apartado la ciudad escolar proyectada en el 1939 así como el Pabellón de Riazor, la Torre de Maratón y las Arcadas de Riazor, única con clasificación ambiental frente al resto que es estructural.
- Ciudad Jardín. Se incorporan varias casas modernistas, con frente a la avenida de La Habana, predominando el nivel de categoría estructural. Las otras en el interior del conjunto alternan la clasificación ambiental y estructural, aunque predomina la segunda.
- Primer ensanche: Con elementos ya catalogados anteriormente, la propuesta incluye numerosos nuevos elementos que completan manzanas o conjuntos de viviendas combinando los niveles de categoría ambiental y estructural.
- Segundo ensanche: En otra zona donde también existían elementos catalogados, se incluyen nuevos elementos que completan manzanas, predominando las piezas protegidas con nivel ambiental, aunque existen puntualmente dos parcelas con nivel estructural.
- Ciudad de Lugo: En una zona donde no existía ningún elemento protegido, se proponen numerosas piezas con nivel ambiental, a excepción del parque de Santa Margarita y algunas piezas del entorno más cercano a este, de carácter estructural.
- Santa Lucía: Como en el caso anterior, donde no existían elementos protegidos anteriormente, se añaden nuevas piezas, todas ellas con valor ambiental.

- Os Mallos: Con valor de protección ambiental, excepto una parcela en particular, los juzgados y la estación de San Crisóbal, con nivel estructural. Se incorporan elementos en un sector donde no existía ninguno protegido anteriormente.
- Avda. Fernández Latorre-Cuatro Caminos: En un sector donde ya existían manzanas con parcelas catalogadas, se añaden nuevas piezas del entorno, predominando aquellas con valor de protección ambiental y puntualmente alguna pieza con nivel estructural.
- Atochas-Montealto: En la península que corona la Torre de Hércules, se alternan los niveles de catalogación ambiental y estructural, así como algún integral.
- Resto ciudad: Por último, además de dos piezas anteriores con protección estructural en los Castros, donde se suman nuevos elementos con valor de protección ambiental, se incorporan una gran cantidad de piezas distribuidas por el resto del término municipal donde predomina la categoría estructural.



6.4.2 REGULACIÓN DE LA PROTECCIÓN DEL PATRIMONIO EN LAS NORMAS DEL PLAN

El Plan concreta en el Título IV. "Condiciones de protección del patrimonio histórico, natural y del medio ambiente" las determinaciones para asegurar la protección patrimonio, entendiendo ésta como un concepto dinámico que admite la actualización de los elementos protegidos, pero estableciendo las condiciones para asegurar la preservación y puesta en valor del elemento objeto de protección, y especialmente los valores que han inducido a su catalogación.

Esta regulación se estructura en cuatro capítulos en los que se definen la protección del patrimonio histórico, del arqueológico, del etnográfico y del camino de Santiago, las condiciones especiales del régimen de obras y la protección de parques y jardines de interés.

La protección se estructura en tres niveles en función de los valores a proteger, lo cuales coinciden sustancialmente con la clasificación del anterior plan de 1998, con excepción del nivel de protección monumental que se ha asimilado al nivel de protección integral y del nivel de protección ambiental b, que ha sido suprimido ya que dada su permisividad no suponía la conservación de los elementos protegidos. Los grados de protección a y b del nivel de protección ambiental han sido asimilados en el plan actual al nivel de protección ambiental:

- Nivel I.- Protección integral
- Nivel II.- Protección estructural
- Nivel III.- Protección ambiental

En lo que respecta a las disposiciones reguladoras el plan ha incorporado rectificaciones y ajustes de las normas del plan de 1998 en todos aquellos aspectos que durante los 10 años de vigencia se habían mostrado como inoperantes o incluso contraproducentes para el objetivo de protección perseguido.

Atendiendo a determinaciones de orden superior, que otorgan determinada protección, se incluyen:

- El Camino inglés, como ruta histórica que, de acuerdo con la ley 3/1996, de 10 de mayo, de protección de los Caminos de Santiago de Galicia, el plan incluye a los efectos determinados en la misma. La superposición de cartografía actual sobre planos históricos de notable precisión ha permitido reconocer en calles actuales el antiguo Camino inglés, aunque en algunos casos se ha hecho asimilar a calles de trazados próximos, cuando la alteración de las tramas antiguas ha hecho desaparecer las trazas originales. Ello es debido a la superposición de grandes infraestructuras que en poco o en nada respetaron dicho trazado.

La realidad actual de este trazado presenta diversos tramos, en lo que respecta a su capacidad de conservación o recuperación. Hay que tener en cuenta que en el caso del casco urbano, la alta densificación y transformación del siglo pasado ha generado una situación consolidada que difícilmente puede ser modificada.


- Bienes de Interés Cultural (BIC). Se han incorporado todos los BIC's vigentes, que se suman a los delimitados dentro del ámbito del PEPRI.
- Bienes de Interés Cultural (BIC) genéricos. Se incluyen los BIC genéricos (hórreos, lavaderos, cruces, fuentes) de más de 100 años de antigüedad en una ficha individual, de acuerdo con la relación de estos elementos facilitada por la Xurta. Algunos de estos no se han podido localizar o no es posible su reconocimiento ya que existen varios elementos en ese lugar que dificultan su identificación.

- La Torre de Hércules, que si bien ya estaba catalogada como elemento individualmente, su declaración como Patrimonio de la Humanidad por la UNESCO ha comportado la delimitación de dos entornos de protección a su alrededor. Concretamente se refiere a un ámbito menor, el área de protección integral, que incorpora en la parte continental el conjunto de suelos libres de la península de la Torre de Hércules, en un arco entre la Punta de Orzán y la Playa de Adornideras; y un ámbito superior, el entorno de protección, que supone un radio muy superior e incluye los suelos hasta el continuo urbano, entre la propia Punta de Orzán y la Playa de San Amaro.

En cumplimiento del informe vinculante de la Administración sectorial competente que aprecia la aplicación del art. 104 b) de la LOUGA, se atiende al requerimiento de evitar que las edificaciones pendientes de realizar incluidas en ámbitos de desarrollo del PGOM 98 perjudiquen el entorno actual de la Torre, para lo que se reubica su edificabilidad dentro del ámbito, garantizando que las nuevas edificaciones no disminuyen la percepción actual de la Torre. En consecuencia, se delimita un ámbito de movimiento de la edificación, cuya cota de implantación, muy inferior a la del terreno actual donde se sitúa la Torre, permite que las nuevas edificaciones no sobresalgan del terreno entorno de la Torre.

En cuanto a la reordenación de las dotaciones deportivas existentes se incluye dicha determinación en el PGOM 2013 para que en la redacción y aprobación de los proyectos de obras referidos a estas dotaciones deportivas se tengan en cuenta los requerimientos de la Consellería, sin perjuicio de lo que se dispongas en el futuro Plan Especial y sin perjuicio de que los proyectos que se tramiten deban recabar el preceptivo y vinculante informe de la Dirección General de Patrimonio Cultural.

En la ficha correspondiente se recoge la obligación de elaborar un Plan Especial que establezca las condiciones de las intervenciones que les afecten. En consecuencia, se elimina la referencia al Área de Planeamiento Incorporado Plan Especial de ordenación, protección, conservación e mejora de la Torre de Hércules como documento integral de protección, y se recoge que solamente serán de aplicación sus determinaciones en el ámbito de solo rústico, en tanto no se apruebe el correspondiente Plan Especial.

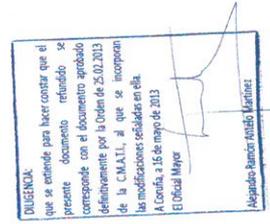

TÍTULO IV.-

CONDICIONES DE PROTECCIÓN DEL PATRIMONIO HISTÓRICO, NATURAL Y DEL MEDIO-AMBIENTE

CAPÍTULO 1.-

LA PROTECCIÓN DEL PATRIMONIO HISTÓRICO

Art. 4.1.1.- Normas generales


El patrimonio histórico ha sido objeto de análisis específico a fin de establecer el adecuado nivel de planeamiento y normativa en cumplimiento de las exigencias de la vigente LPHE y la LPCG en lo que se refiere a los elementos incluidos en Catálogo dentro del término municipal.

Las normas relativas a protección del patrimonio histórico recogen las determinaciones exigidas por la Dirección Xeral de Patrimonio Cultural en sus informes de 15 de marzo de 2010 y 23 de marzo de 2011, que se consideran vinculantes.

Art. 4.1.2.- Catálogo de protección y normas de aplicación

1.- A efectos de conseguir una adecuada protección de los valores históricos y artísticos a conservar, el Plan incorpora el PEPR y un Catálogo de Protección que contiene una relación de elementos arqueológicos, etnográficos y arquitectónicos, además de apartados específicos para la protección del Camino de Santiago, Torre de Hércules, y parques y jardines de interés. El plan incorpora en el documento O6-Catálogo, el listado y las fichas de los elementos catalogados y habilita para la revisión, ampliación y actualización del mismo.

2.- La inclusión de una pieza en el catálogo supone la consideración específica como elemento a conservar en atención a los valores y características propias del elemento y es independiente de la regulación zonal del entorno en que se ubique, sobre la cual prevalece. La alteración de los parámetros compositivos o volumétricos de un elemento catalogado vendrá expresamente especificada en su ficha correspondiente y cuando no exista acuerdo entre los establecido en esta y la aplicación de la norma zonal correspondiente, prevalecerá la conservación o recuperación de los parámetros del bien sobre cualquier otra determinación.

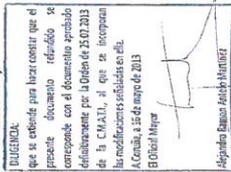

3.- En relación a los planes aprobados en desarrollo del plan general anterior, el presente plan incorpora como API o SURT sus particulares medidas de caudela, regulándose el régimen aplicable a los mismos en el título III de la presente normativa. Todos sus elementos catalogados forman parte del Catálogo del presente Plan general, remitiéndose integralmente, en estos casos, a su contenido.

Del mismo modo, los elementos de los catálogos de los planes de desarrollo que se aprueben, pasarán a formar parte del catálogo del Plan General.


4.- El plano de Catálogo (plano 10) tiene igual rango normativo que los de ordenación del suelo rústico (plano 04), suelo urbanizable (plano 05) y de zonificación de suelo urbano (plano 06).

Art. 4.1.3.- Modificaciones del Catálogo y planeamiento de desarrollo.

El Catálogo de Protección podrá ser modificado para la inclusión o exclusión de elementos en el mismo. La modificación puntual del planeamiento cuyo objeto sea proteger los ámbitos del territorio declarados como bienes de interés cultural, o incluir o excluir piezas del Catálogo, contendrán las determinaciones exigidas por la legislación sobre patrimonio cultural y el catálogo previsto en el artículo 75 de la LOUGA. Dicha modificación requiere la autorización previa de la Consellería de Cultura.

La aprobación de cualquier instrumento de planeamiento de desarrollo del plan, o la modificación o revisión de éste, requerirá el informe preceptivo y vinculante, en los materiaos de su competencia, de la Consellería de Cultura.

Los cambios de protección de los elementos catalogados incluidos en ámbitos remitidos a planeamiento de desarrollo en cualquier clase de suelo, podrán ser reajustados por éstos en función de un estudio más pormenorizado del planeamiento del que se trate, sin que ello se considere modificación del planeamiento general.

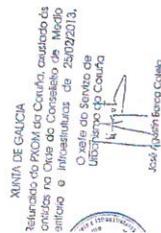

SECCIÓN SEGUNDA.

PATRIMONIO ARQUEOLÓGICO

Art. 4.1.6.- Elementos del Patrimonio Arqueológico

Forman parte del patrimonio arqueológico todos aquellos elementos muebles e inmuebles que pueden ser estudiados con metodología arqueológica de los cuales se tienen referencias, o no, de su localización, para que en aplicación de la legislación vigente, su aparición deberá ser comunicada para su excavación, estudio y tratamiento más adecuado.

Los elementos localizados que configuran el Patrimonio Arqueológico de la ciudad son:

- GA15030001 Mamo de Monte de Cambás (ficha nº 001)
- GA15030002 Castro de Nostán (ficha nº 002)
- GA15030003 Castro de Elviña (ficha nº 003)
- GA15030019 Petróglifo de Pena da Bruxula (ficha nº 004)
- GA15030005 Petróglifo de O Polvatin (ficha nº 005)
- GA15030006 O Porriño - Igrexa Vella (ficha nº 006)
- GA15030020 Sistema defensivo da Península da Torre (ficha nº 007)
- GA15030008 Petróglifo de Punta Hermiña - O Altar (ficha nº 008)
- GA15030009 Viaxe de Vismá (ficha nº 009)
- GA15030010 Cemiterio xudeo (ficha nº 010)
- GA15030011 Batería de Oza (ficha nº 011)
- GA15030012 Forte de Valparaíso (ficha nº 012)
- GA15030013 Castelo - Batería de San Diego (ficha nº 013)
- GA15030014 Xacemento romano de Eris (ficha nº 014)
- GA15030021 Capela de Santa Lucía (ficha nº 015)
- GA15030016 Xacemento romano dos Peirao de Centenario-S. Diego-Petroleiro (ficha nº 016)
- GA15030017 Fronte de Terra da Pescadería (ficha nº 017)
- GA15030018 Murallas de O Parrote (ficha nº 018)
- REF15030004 Igrexa e cemiterio de San Roque de Fóra (ficha nº 019)
- REF15030005 Mamo de Juan de Castiñeira - Monte da Alca (ficha nº 020)
- GA15030004 Torre de Hércules (ficha nº TH)
- GA15030007 Casco Vello - Cidade Vello (ficha nº CH)

que el
o de
reducir
0,203
epora

En las fichas correspondientes del documento O6 - Catálogo se incluye el número de catálogo en relación a los yacimientos acreditados indicados.

El número de catálogo es coincidente, en el caso de los yacimientos arqueológicos acreditados, con los tres últimos dígitos del código de Inventario de Yacimientos Arqueológicos de la Dirección General de Patrimonio Cultural de la Xunta de Galicia, igual que en el caso de las referencias incorporadas con coteles asociadas.

El catálogo, complementario del presente plan, tendrá carácter permanente y estará abierto a la incorporación de nuevos bienes arqueológicos que pudieran ser descubiertos casualmente o como consecuencia de actividades encaminadas a tal fin, dentro de la normativa legalmente establecida al efecto. Del mismo modo, los niveles y áreas de protección definidos para los mismos podrán sufrir modificaciones en función de los resultados de las intervenciones arqueológicas que les afecten, o bien por la localización de evidencias arqueológicas en procesos de remoción de tierras.

Art. 4.1.7.- Régimen de aplicación.

En el suelo rústico, espacios libres y zonas verdes se aplicará la normativa de protección arqueológica cuando sea el caso.

En los ámbitos delimitados en las fichas del catálogo 017 "Fronte de Terra da Península" y 018 "Murallas de O Parrote", resultarán de aplicación las mismas coteles arqueológicas que en la Zona A del PEPRU. Sobre los mencionados elementos no resultarán de aplicación las determinaciones del último párrafo del artículo 27.4 del PEPRU. De forma adicional, en el caso de que sea necesaria la conservación de restos o de estructuras arqueológicas, el proyecto deberá de ser autorizado por el órgano competente de la Consellería de Cultura.

Las intervenciones en el área de protección integral y en el contorno de protección de los yacimientos arqueológicos se regirán por lo dispuesto en la L.P.C.G., la L.P.H.E y la normativa vigente por la que se regula la actividad arqueológica en la Comunidad Autónoma de Galicia, y así mismo, para aquellos aspectos no previstos, por las ordenanzas del presente plan general.

El ámbito de aplicación de esta normativa afecta a las zonas (yacimientos y contornos) que se catalogan en el presente Plan en función de la presencia acreditada de restos arqueológicos o bien de la documentación y referencias cualificadas que permitan suponer la existencia de restos enterrados, en todo caso derivados de la previa prospección arqueológica del territorio municipal.

En los bienes arqueológicos incluidos en el inventario general tan sólo se permitirán obras tendientes a su conservación y puesta en valor y, su uso quedará subordinado a que no se pongan en peligro los valores que aconsejan su conservación.

Las obras autorizables, de acuerdo con la clasificación del suelo, en los contornos de protección de estos bienes quedarán cauteladas por la autorización previa del organismo competente de la Consellería de Cultura. Las condiciones de autorización serán vinculantes en cuanto a los usos y, en su caso, a las condiciones físicas (estéticas y volumétricas) que sean requeridas a las construcciones y usos para garantizar la armonización y conservación de los valores culturales de los bienes a proteger.

Los usos quedarán condicionados a las actuaciones arqueológicas previas que permitan valorar la potencialidad arqueológica de los terrenos y, en su caso, la compatibilidad de la ejecución de las obras con la conservación de los restos arqueológicos de interés.

No será de aplicación el último párrafo del artículo 27.4 del citado PEPR: "La obligación de conservar no supondrá en ningún caso una disminución del aprovechamiento reconocido.

En el caso en que sea necesaria la conservación de restos o de estructuras arqueológicas el proyecto de obra deberá de ser autorizado por el órgano competente de la Consellería de Cultura.

Además de los bienes incluidos en el catálogo como yacimiento arqueológico, cualquier otro bien que por la Administración competentes se considere susceptible de ser estudiado con método arqueológico, forma parte del patrimonio arqueológico, por lo que las intervenciones en estos elementos y en su contorno de protección se regularán también según lo dispuesto en este apartado.

Art. 4.1.8.- Niveles de protección. Usos y actuaciones posibles.

A efectos de conseguir una adecuada protección de los valores históricos y artísticos a conservar, los elementos arqueológicos se clasifican en los siguientes tres niveles en función de los valores a proteger:

- Grado I Referido a los yacimientos que tienen la consideración de Bien de Interés Cultural (B.I.C.) declarado o incoado, así como a aquellos otros, que aún no habiendo sido declarados, tienen el máximo interés, cuyos ámbitos de protección se grafican en el plano O10 Catálogo.

Conforme a lo dispuesto en el artículo 40.2 de la LPHE, quedaron declarados como Bienes de Interés Cultural por ministerio de la propia Ley los lugares con representaciones gráficas al aire libre y, en función de la Disposición Segunda de la misma norma también deben ser considerados BIC los elementos afectadas por el Decreto de 22 de abril de 1949 sobre *protección de castillos españoles*.

Los usos y actuaciones posibles en el ámbito estarán a lo dispuesto por la legislación de Patrimonio Cultural de Galicia.



- Grado II Referido a la mayor parte de los yacimientos arqueológicos que tienen la consideración de Bien del patrimonio cultural catalogado.

a) Identificación y condiciones de las áreas de protección:

Es el espacio existente dentro del perímetro más interno del yacimiento que se protege y que viene delimitado por las estructuras arqueológicas visibles del mismo y/o los espacios lindantes inmediatos, consustanciales a la existencia del mismo; en ciertos casos, este área, también podría estar definida por la aparición de una o más áreas de dispersión de material arqueológico. Estos ámbitos se grafican en el plano O10 Catálogo

En el caso de yacimientos estudiados, dicho límite corresponde con el señalado en el estudio.

En estas áreas sólo se permitirán actuaciones encaminadas a conservación, protección, consolidación, investigación y puesta en valor del bien, que se regirán por la normativa vigente por la que se regula la Actividad Arqueológica en la Comunidad Autónoma de Galicia. Así mismo se permitirán los usos agropecuarios tradicionales, siempre que no alteren el sustato arqueológico. Por lo tanto, dentro de este ámbito no se podrá llevar a cabo ninguna intervención de carácter no patrimonial que pueda suponer una alteración del yacimiento arqueológico, y sólo se autorizarán las obras que sean compatibles con el bien o con su puesta en valor. Con carácter excepcional, y previa autorización del organismo competente de la administración autonómica, se permitirán los trabajos destinados a mantener las condiciones de habitabilidad de las viviendas radicadas en estas áreas y ya constituidas con anterioridad a la promulgación de la presente normativa. De la misma manera, con carácter excepcional, se permitirá la instalación de redes de servicio para el abastecimiento de las edificaciones referidas anteriormente.

En esta zona no se podrán realizar construcciones, tendidos e instalaciones aéreas o soterradas (electricidad, saneamiento, agua, ...), excavaciones, rellenos y movimientos de tierras en general, así como la plantación y arranque de árboles, los cultivos que requieran labores profundos y la apertura de pozos o minas, ni colocar publicidad o carteles.

José Agustín Buica Celso



b) Condiciones especiales de las áreas de protección según la clasificación del suelo:

Suelo rústico: estas áreas se clasifican como suelo rústico de especial protección del patrimonio admitiéndose sobre los mismos únicamente las actividades y usos regulados en el artículo 33 de la LOUGA relacionados directamente con la conservación, estudio y puesta en valor del yacimiento arqueológico. De forma adicional se permitirán los usos agropecuarios tradicionales, siempre que no alteren el sustrato arqueológico.

Suelo urbanizable: estas áreas se incorporarán al sistema de espacios libres públicos.


Suelo urbanizable de régimen transitorio: estas áreas se regularán como los de suelo urbano o los efectos de este artículo.

Suelo urbano: estas áreas se incorporarán preferentemente al sistema de espacios libres públicos o privados. Cualquier clase de obra que afecte al subsuelo o requiera movimiento de tierras tendrá que ser autorizada por el organismo competente de la Consellería de Cultura, quien determinará la viabilidad de la misma y la necesidad de acometer una intervención arqueológica. Esta, salvo excepciones, deberá ser realizada antes de la concesión de la licencia. En función de los resultados de la intervención arqueológica, el órgano competente de la Consellería de Cultura dictaminará, con carácter vinculante, sobre la viabilidad de las obras o sobre las condiciones de conservación de los restos arqueológicos.

Grado III Referido a áreas donde haya indicios y/o referencias sobre la existencia de yacimientos y/o materiales arqueológicos y, en general, en yacimientos muy degradados, o en un contorno especialmente alterado, previamente protegidos por haber indicios suficientes que hicieran pensar en la posibilidad de encontrar restos arqueológicos, o bien en aquellas zonas donde se produzcan hallazgos aislados de materiales.

A tal efecto, deberá remitirse al órgano competente de la Consellería de Cultura de la Xunta de Galicia un proyecto detallado con las obras a realizar, la cual resolverá sobre la pertinencia de dicho obra que, en todo caso, estará condicionada por la realización previa de una intervención arqueológica que garantice la correcta documentación de los posibles restos arqueológicos existentes.

Leopoldo Rodríguez Calvo

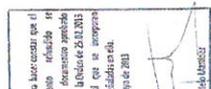

Art. 4.1.9.- Contorno de protección. Usos y actuaciones posibles.

En torno a los anteriores elementos catalogados se define gráficamente en el plano O10 Catálogo, un contorno de protección sobre el que recaen las siguientes determinaciones:

a) Identificación y condiciones de los contornos de protección:

El límite del contorno de protección se define por el contorno adaptado a partir del área de protección y el límite grafado en el plano O10 Catálogo, recogido además en las fichas individualizadas de cada uno de los elementos. En ciertos casos puede suceder que estos contornos de protección estén relacionados con elementos catalogados en municipios limítrofes.

Las actuaciones posibles se regularán por la ordenanza correspondiente de la presente normativa.

Las construcciones e instalaciones garantizarán la visión del área de protección, tendiendo a la disposición horizontal y evitando el desarrollo vertical y la formación de barreros visuales continuos. Dichas construcciones deberán armonizar con el bien que se protege.


La tramitación de licencia para cualquier tipo de obra deberá ser autorizada con carácter preceptivo y vinculante por el órgano competente de la Consellería de Cultura de la Xunta de Galicia.

b) Condiciones especiales de las áreas de caufela según la clasificación del suelo:

Suelo rústico: estas áreas se clasifican como suelo rústico de especial protección del patrimonio y se regulan de acuerdo con los art. 31 y 38 de la LOUGA admitiéndose sobre los mismos únicamente las actividades y usos regulados en el artículo 33 de la LOUGA relacionados directamente con la conservación, estudio y puesta en valor del yacimiento arqueológico. De forma adicional se permitirán los usos agropecuarios tradicionales, siempre que no alteren el sustrato arqueológico.

Suelo urbanizable: la aprobación del planeamiento de desarrollo deberá estar sujeta a los resultados de un estudio arqueológico previo, con la finalidad de delimitar el yacimiento y determinar las áreas que deberán ser objeto de protección arqueológica especial.


Leopoldo Rodríguez Calvo

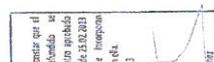

Suelo urbano: cualquier clase de obra o actividad deberá ser autorizada por el organismo competente de la Consejería de Cultura, quien determinará la viabilidad de la misma y la necesidad de acometer una intervención arqueológica. Ésta, salvo excepciones, deberá ser realizada antes de la concesión de licencia municipal de edificación. En función de los resultados de la intervención arqueológica, el organismo competente de la Consejería de Cultura dictaminará, con carácter vinculante, sobre la viabilidad de las obras que afectan al subsuelo (cimientos, sótanos, etc.), o sobre las condiciones de conservación de los restos arqueológicos y/o históricos (sobre los que primará su protección, conservación y puesta en valor sobre las materializaciones urbanísticas previstas en las ordenanzas correspondientes) que tendrá que reunir el proyecto de edificación. En este último caso, en aquellos edificios que se prevea en razón de su nivel de catalogación, se permitirá la ocupación de patios sobre rasante con un volumen equivalente al de los sótanos que hubiesen sido necesarios para cumplir la dotación de aparcamientos que se proyectasen con anterioridad a la aparición de los restos arqueológicos, obligación de dotación de la que quedan relevados los edificios afectados. Las licencias concedidas podrán modificarse según el resultado de las actuaciones arqueológicas que se efectúen durante dichas obras.

AUCA
Ayuntamiento de
Cádiz, Calle de
Alfonso de
Alarcón, 11
11001 Cádiz

ALCAJA
Ayuntamiento de
Cádiz, Calle de
Alfonso de
Alarcón, 11
11001 Cádiz

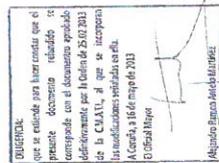

SECCIÓN TERCERA.

CAMINO DE SANTIAGO. CAMINO INGLÉS

Art. 4.1.10.- Normas generales

El Camino Inglés, variante secundaria del Camino de Santiago, está bajo la protección de la vigente Ley 3/1996 de protección de los Caminos de Santiago y de la Ley 8/1995, Ley de protección cultural de Galicia.

Art. 4.1.11.- Régimen de aplicación.

El documento del plan general tendrá la obligación de adaptar su contenido a las determinaciones del Plan Especial de Protección y Promoción del Camino de Santiago, que redacta la Consejería de Cultura en desarrollo de la Ley 3/1996.

Art. 4.1.12.- Nivel de protección.

El Camino Inglés constituye una variante de la ruta principal, considerado como la de mayor valor histórico, cultural y monumental. De acuerdo con la Ley 3/1996, por remisión a la LFCG, el nivel de protección que le corresponde, es el de bien catalogado. En el catálogo de este plan se asigna un nivel de protección I Inegral, estableciéndose condiciones en la ficha respectiva.

Art. 4.1.13.- Deslinde y delimitación.

El deslinde y delimitación del camino corresponde a la Consejería de Cultura mediante el procedimiento previsto en el art. 5 de la Ley 3/1996. Una vez que se realice dicha delimitación se incorporará al catálogo del Plan General.

En tanto no se realicen los citados deslinde y delimitación, se incorpora al PCOM la friza con un grafismo semejante al que representa los corredores verdes de forma que no se delimite una superficie para el Camino, sino un itinerario.

AYUNTAMIENTO DE CAJALICA
Calle de Sandoval, 11
11001 Cádiz



Alcalde: Juan José Martínez



Ayuntamiento de A Coruña
Concello da Coruña

REVISIÓN DEL PLAN GENERAL DE ORDENACIÓN MUNICIPAL

ÍNDICE DEL DOCUMENTO

- 1. CRITERIOS Y JUSTIFICACIÓN
- 2. ELEMENTOS CATALOGADOS
 - 2.1. ELEMENTOS URBANOS DE INTERÉS
 - 2.2. ELEMENTOS ARQUEOLÓGICOS
 - 2.3. ELEMENTOS ETNOGRÁFICOS
 - 2.4. ELEMENTOS PATRIMONIALES

1. CRITERIOS Y JUSTIFICACIÓN
1.1 MARCO LEGAL

La LOUGA, en su artículo 53, establece como determinaciones de carácter general para los Planes de Ordenación Municipal, que deben contener el "Catálogo de los elementos que por su valor natural, o por su relación con el dominio público, hayan de ser conservados o recuperados, con las medidas de protección que procedan".

Más específicamente, el artículo 75 define los catálogos como "instrumentos complementarios de los planes cuyo objeto es identificar las construcciones, recintos, jardines, monumentos, inmuebles u otros elementos que, por sus singulares características o valores culturales, históricos, artísticos, arquitectónicos o paisajísticos, se estime conveniente conservar, mejorar o recuperar".

1.2 ELEMENTOS INCLUIDOS EN EL CATÁLOGO

El plan vigente contiene un catálogo de protección de elementos que incluye los elementos protegidos por el PEPR de la Ciudad Vieja y de la Puercadería, por el Plan Especial de la Torre de Hércules y por el Plan Especial del Puerto, así como el resto de los elementos protegidos fuera de estos ámbitos.

Para la elaboración del Catálogo complementario del PGOM 2010 se ha partido del catálogo histórico-artístico vigente, que contiene los elementos identificados de dicho patrimonio, corrigiendo algunos errores, proponiendo nuevos elementos e incorporando los bienes culturales sujetos a protección de acuerdo con la normativa sectorial de aplicación entre los que cabe citar los siguientes:

- a) El camino de Santiago, declarado por la Unesco Patrimonio Mundial de la Humanidad el 10 de diciembre de 1993.
- b) La Torre de Hércules, declarado por la Unesco Patrimonio Mundial de la Humanidad el 27 de junio de 2009.
- c) Los elementos del Patrimonio cultural declarados Bienes de interés cultural de acuerdo con la LPCG.
- d) Los Bienes de interés cultural con declaración genérica de acuerdo con la LPHE (castillos, cuevas, abrigos y lugares con manifestaciones de arte rupestre) o con los decretos posteriores (escudos, emblemas, piezas heráldicas, rollos de justicia, cruces de término y piezas similares de interés histórico-artístico, hórreos o cabazos con más de 100 años de antigüedad).
- e) Los restantes elementos del Patrimonio cultural, inventariados, catalogados o declarados de interés cultural de acuerdo con la LPCG (conjunto urbano de la ciudad vieja, otros conjuntos urbanos, yacimientos arqueológicos, iglesias, ermitas, conjuntos parroquiales...)

Los incluidos en el catálogo vigente y en el plan de desarrollo de protección aprobado en desarrollo del plan.

Otros elementos de interés definidos en la legislación (torres, fuentes, cruces, molinos, pazos, iglesias, puentes...)



XURTA DE GALICIA

Decreto de declaración de Bienes de Interés Cultural de la Ciudad de A Coruña el día 28/07/2013.
Aprobado en el Pleno Municipal de 28/07/2013.



Oficina de Patrimonio Cultural
182 Avenida de Galicia
41013 A Coruña

REVISIÓN DEL PLAN GENERAL DE ORDENACIÓN MUNICIPAL
Catalago
Acor-PGOM 110228



XURTA DE GALICIA
Decreto de declaración de Bienes de Interés Cultural de la Ciudad de A Coruña el día 28/07/2013.
Aprobado en el Pleno Municipal de 28/07/2013.
Oficina de Patrimonio Cultural
182 Avenida de Galicia
41013 A Coruña



REVISIÓN DEL PLAN GENERAL DE ORDENACIÓN MUNICIPAL
Catalago
Acor-PGOM 110228

1.3 ESTRUCTURA

El presente documento se estructura en las siguientes 4 partes:

- A) Elementos urbanos de interés
 - A.1. Conxunto Hº_Cidade Vella de A Coruña
 - A.2. Torre Hércules
 - A.3. Camiño de Santiago_Camiño Inglés
- B) Elementos con valor arqueológico
- C) Elementos con valor etnográfico
- D) Elementos con valor patrimonial

2. ELEMENTOS CATALOGADOS.

2.1. ELEMENTOS URBANOS DE INTERES

XUNTA DE GALICIA
Documento Refundido do PDM da Coruña, cualificado ós
conellosa conexas na Orde do Consello de Merito
Anteriores, Emitido e Introdutorias de 25/02/2013.
O xefe do Servizo de
URBANISMO da Coruña



José Agustín Barco Colado

URGENTE:
que se entenda para facer constar que o
presente documento refundido se
corresponde con o documento aprobado
definitivamente por la Orden de 25.02.2013
de la CMALL, al que se incorpora
las modificaciones señaladas en ella.
A Coruña, a 16 de mayo de 2013.
El Ciudad Mayor



Alejandro Basso Aranda Martínez

XUNTA DE GALICIA
Documento Refundido do PDM da Coruña, cualificado ós
conellosa conexas na Orde do Consello de Merito
Anteriores, Emitido e Introdutorias de 25/02/2013.
O xefe do Servizo de
URBANISMO da Coruña



José Agustín Barco Colado

URGENTE:
que se entenda para facer constar que o
presente documento refundido se
corresponde con o documento aprobado
definitivamente por la Orden de 25.02.2013
de la CMALL, al que se incorpora
las modificaciones señaladas en ella.
A Coruña, a 16 de mayo de 2013.
El Ciudad Mayor



Alejandro Basso Aranda Martínez

ELEMENTO: CAMINO DE SANTIAGO Ficha Nº CS

Denominación: Camino inglés (o de los ingleses). Tramo A Coruña-Santiago Plano nº: O10-009,010,013,018,022

Localización: Ficha nº: CS

Tipología: Camino Nº de plantas: -
 Data de construcción: Siglo XII Estilo: Camino histórico
 Autor:

Materials:

Caracteres singulares: No presenta variantes o itinerarios alternativos. Discurre por un territorio urbanizado intensivamente, con una longitud aproximada de 4,8km. Por su trazado fundamentalmente urbano sirve de acceso exclusivo a multitud de viviendas existentes.

Estado de conservación: Muy alterado Propiedad: Pública

Protección existente: Bien catalogado (Lei 3/1996 de protección de los caminos de Santiago)

DILIGENCIA:

que se extiende para hacer constar que el presente documento refundido se corresponde con el documento aprobado definitivamente por la Orden de 25.02.2013 de la C.M.A.T.I., al que se incorporan las modificaciones señaladas en ella. A Coruña, a 16 de mayo de 2013
 El Oficial Mayor

Alejandro Ramon Antelo Martinez

OBSERVACIÓN DE INTERESE

Interese de carácter histórico:

Variante del Camino de Santiago reconocido desde 1993 como Patrimonio Universal de la Humanidad, si bien la protección se centra principalmente en la vía con mayor valor histórico y monumental, esto es en el camino Francés. El Camino inglés fue la ruta medieval de peregrinación a Compostela que seguían los devotos ingleses y de otros lugares del norte de Europa, que llegaban en barco al puerto de A Coruña y, en menor medida, al puerto de Ferrol. Desde donde comenzaban su marcha a pie hasta Santiago.

Interese de carácter arquitectónico:

No existen elementos relevantes de carácter monumental o tradicional vinculados al uso del camino.

Interese de carácter urbanístico:

Configura un recorrido de gran longitud con vistas puntuales sobre la Ría del Burgo en el tramo final.

Interese de carácter físico:

Uso orixinal:

Ruta medieval de peregrinación

Uso actual

Vía urbana con tráfico rodado y vía de peregrinación

Interese de carácter funcional:

Existen vías alternativas - Avda de A Pasaxe y Avda de Alfonso Molina que permitirían liberar de tráfico rodado al camino y recuperarlo como vía preferentemente peatonal y de vehículos sin motor.

Observacións:

En este tramo, esta variante del Camino de Santiago se encuentra profundamente alterada ya que coincide sustancialmente con modernas infraestructuras viarias.

Nivel de protección:

I

Las determinaciones de la Lei 3/1996 en relación a las rutas no principales establecen la obligación de delimitar el camino y remiten su regulación a la Lei do patrimonio cultural citada. En la delimitación del dominio del camino a recuperar, se considera, como mínimo, una franja de 3 metros de ancho. Así mismo, se delimitan dos franjas laterales de protección de 3 metros de ancho cada una a ambos lados, excepto cuando el camino discurre tangencialmente a una carretera, donde se delimita únicamente una franja en el lado opuesto a la carretera. En tanto que ruta no principal, no es de aplicación, por tanto la delimitación de la zona de protección del camino.

Se distinguen 2 tramos:


- Tramo 1. Puerto - Polígono de Elviña

medio total= 20 m, correspondiente a 14 m del deslinde y 6m de las 2 zonas laterales de protección.

Ancho

Reurbanización

integral de la vía. Dicha reurbanización se efectuará mediante un proyecto de obras de urbanización que considerará como mínimo una acera de 3 m en el lado este y la ampliación de la acera oeste con una dimensión mínima de 3m para peatones además de la previsión de una franja para circulación de vehículos sin motor. Así mismo considerará la posibilidad de un trazado alternativo en el tramo tangente a la avenida de Alfonso Molina.

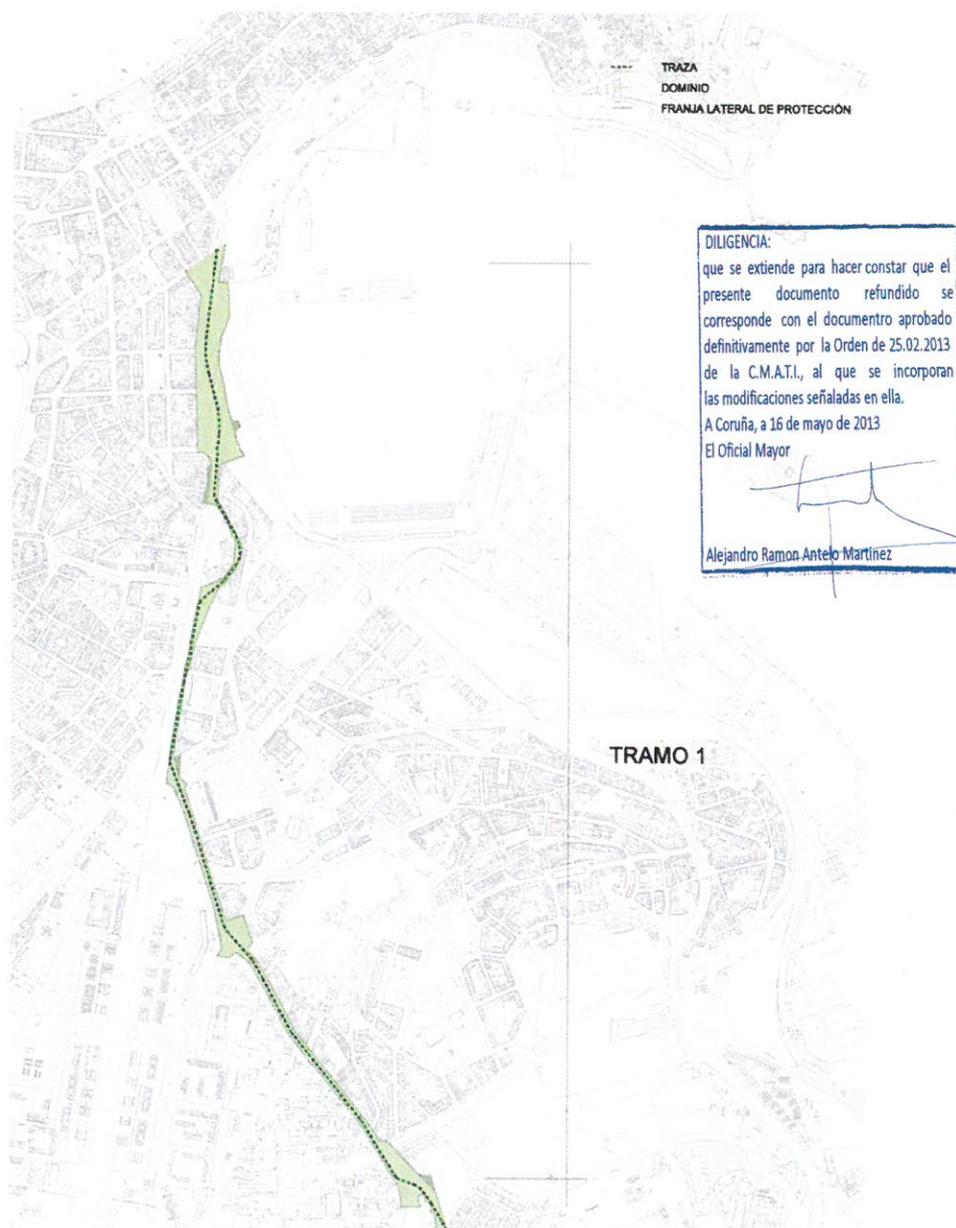

Ficha Nº CS

- Tramo 2. Polígono de Elviña - Palavea.

total= 15 m, correspondiente a 9 m del deslinde y 6m de las 2 zonas laterales de protección.

Ancho medio
Reurbanización integral de la
vía. Dicha reurbanización se efectuará mediante un proyecto de obras de urbanización que considerará como mínimo la ampliación de la acera oeste con una dimensión mínima de 3m para peatones además de la previsión de una franja para circulación de vehículos sin motor.



DILIGENCIA:
que se extiende para hacer constar que el presente documento refundido se corresponde con el documento aprobado definitivamente por la Orden de 25.02.2013 de la C.M.A.T.I., al que se incorporan las modificaciones señaladas en ella.
A Coruña, a 16 de mayo de 2013
El Oficial Mayor

[Signature]

Alejandro Ramon Antelo Martínez


TRAMO 2

---- TRAZA
—— DOMINIO
—— FRANJA LATERAL DE PROTECCIÓN



2.2.2 FICHAS DE ELEMENTOS ARQUEOLÓGICOS

MUNICIPIO DE GALICIA
DOCUMENTO FUNDAMENTAL DEL PLAN DE ORDENACIÓN MUNICIPAL
CONVENCIONADO CON EL GOBIERNO LOCAL DEL ESTADO DE MEXICO
ARTICULO 116 DEL REGLAMENTO DEL ESTADO DE GALICIA
COMITÉ DE ORDENAMIENTO TERRITORIAL Y URBANISMO DEL MUNICIPIO DE GALICIA
Jefe: Juan Carlos Gallo

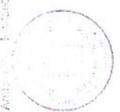

INDICAR:
que se usó para hacer constar que el
presente documento revisado se
comparó con el documento revisado
definitivamente por la Oficina de Estudios
de la CIADAT, al que se incorporaron
las modificaciones solicitadas en día
A Coruña, a 16 de mayo de 2013
El Oficial Mayor
Alejandro Berman Albaladejo

Jefe: Juan Carlos Gallo

CIÓN DEL PLAN GENERAL DE ORDENACIÓN MUNICIPAL
LOGO
Acor-PGOM 110228