


A n e x o 2

S u p e r f i c i e s c o m p u t a b l e s

Planta Sótano.
Sup. Const.= 102,36 m2
Sup. Comp.= 102,36 m2

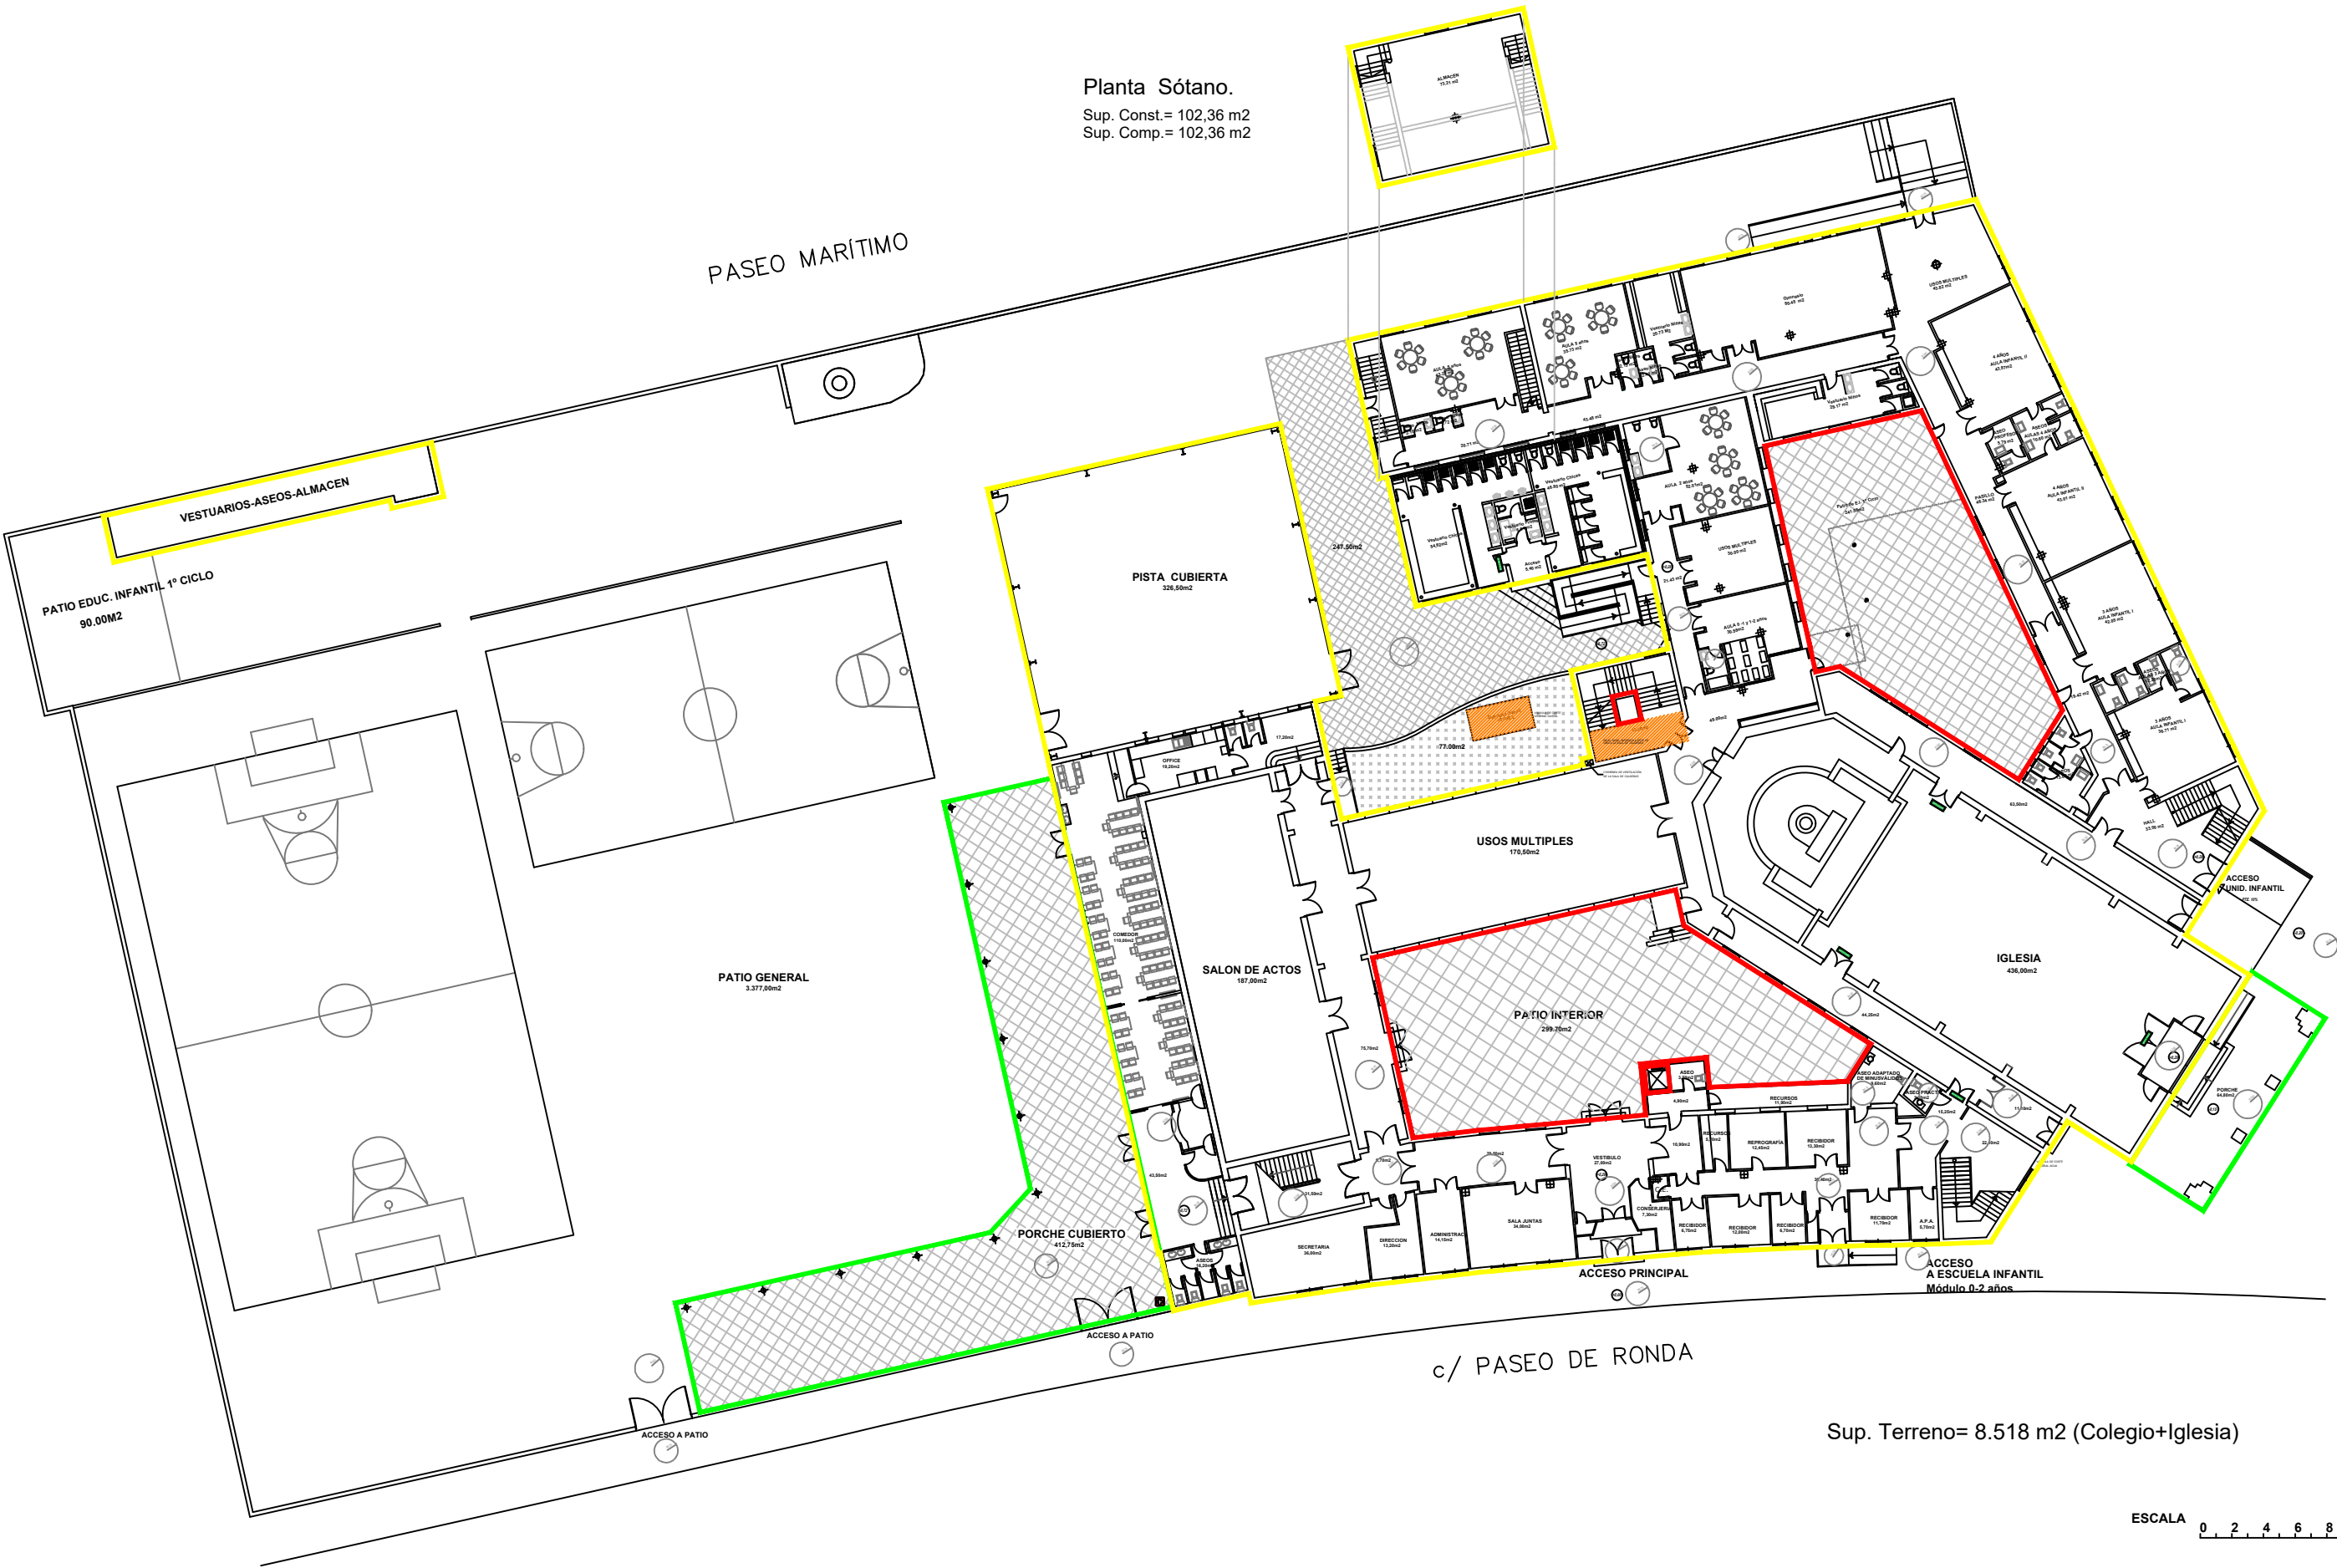

Sup. Terreno= 8.518 m2 (Colegio+Iglesia)

ESCALA 0 2 4 6 8 10

- Superficie construida computable (100%)
- Superficie construida computable (50%)
- Huecos deducibles


Planta Baja.
Sup. Const.= 3.760,00 m2
Sup. Comp.= 3.568,49 m2

SC_01
COLEGIO ESCLAVAS DEL SAGRADO CORAZON
PLANTA BAJA: ESTADO ACTUAL
PLANO DE SUPERFICIES COMPUTABLES
ESCALA 1:400



- Superficie construida computable (100%)
- Superficie construida computable (50%)
- Huecos deducibles

Planta Primera
Sup. Const. = 2.465,00 m2
Sup. Comp. = 2.139,66 m2

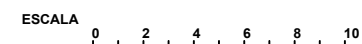

SC_02
COLEGIO ESCLAVAS DEL SAGRADO CORAZON
PLANTA PRIMERA: ESTADO ACTUAL
PLANO DE SUPERFICIES COMPUTABLES
ESCALA 1:300




- Superficie construida computable (100%)
- Superficie construida computable (50%)
- Huecos deducibles

Planta Segunda
Sup. Const. = 2.254,60 m2
Sup. Comp. = 1.935,56 m2




SC_03
COLEGIO ESCLAVAS DEL SAGRADO CORAZON
PLANTA SEGUNDA: ESTADO ACTUAL
PLANO DE SUPERFICIES COMPUTABLES
ESCALA 1:300

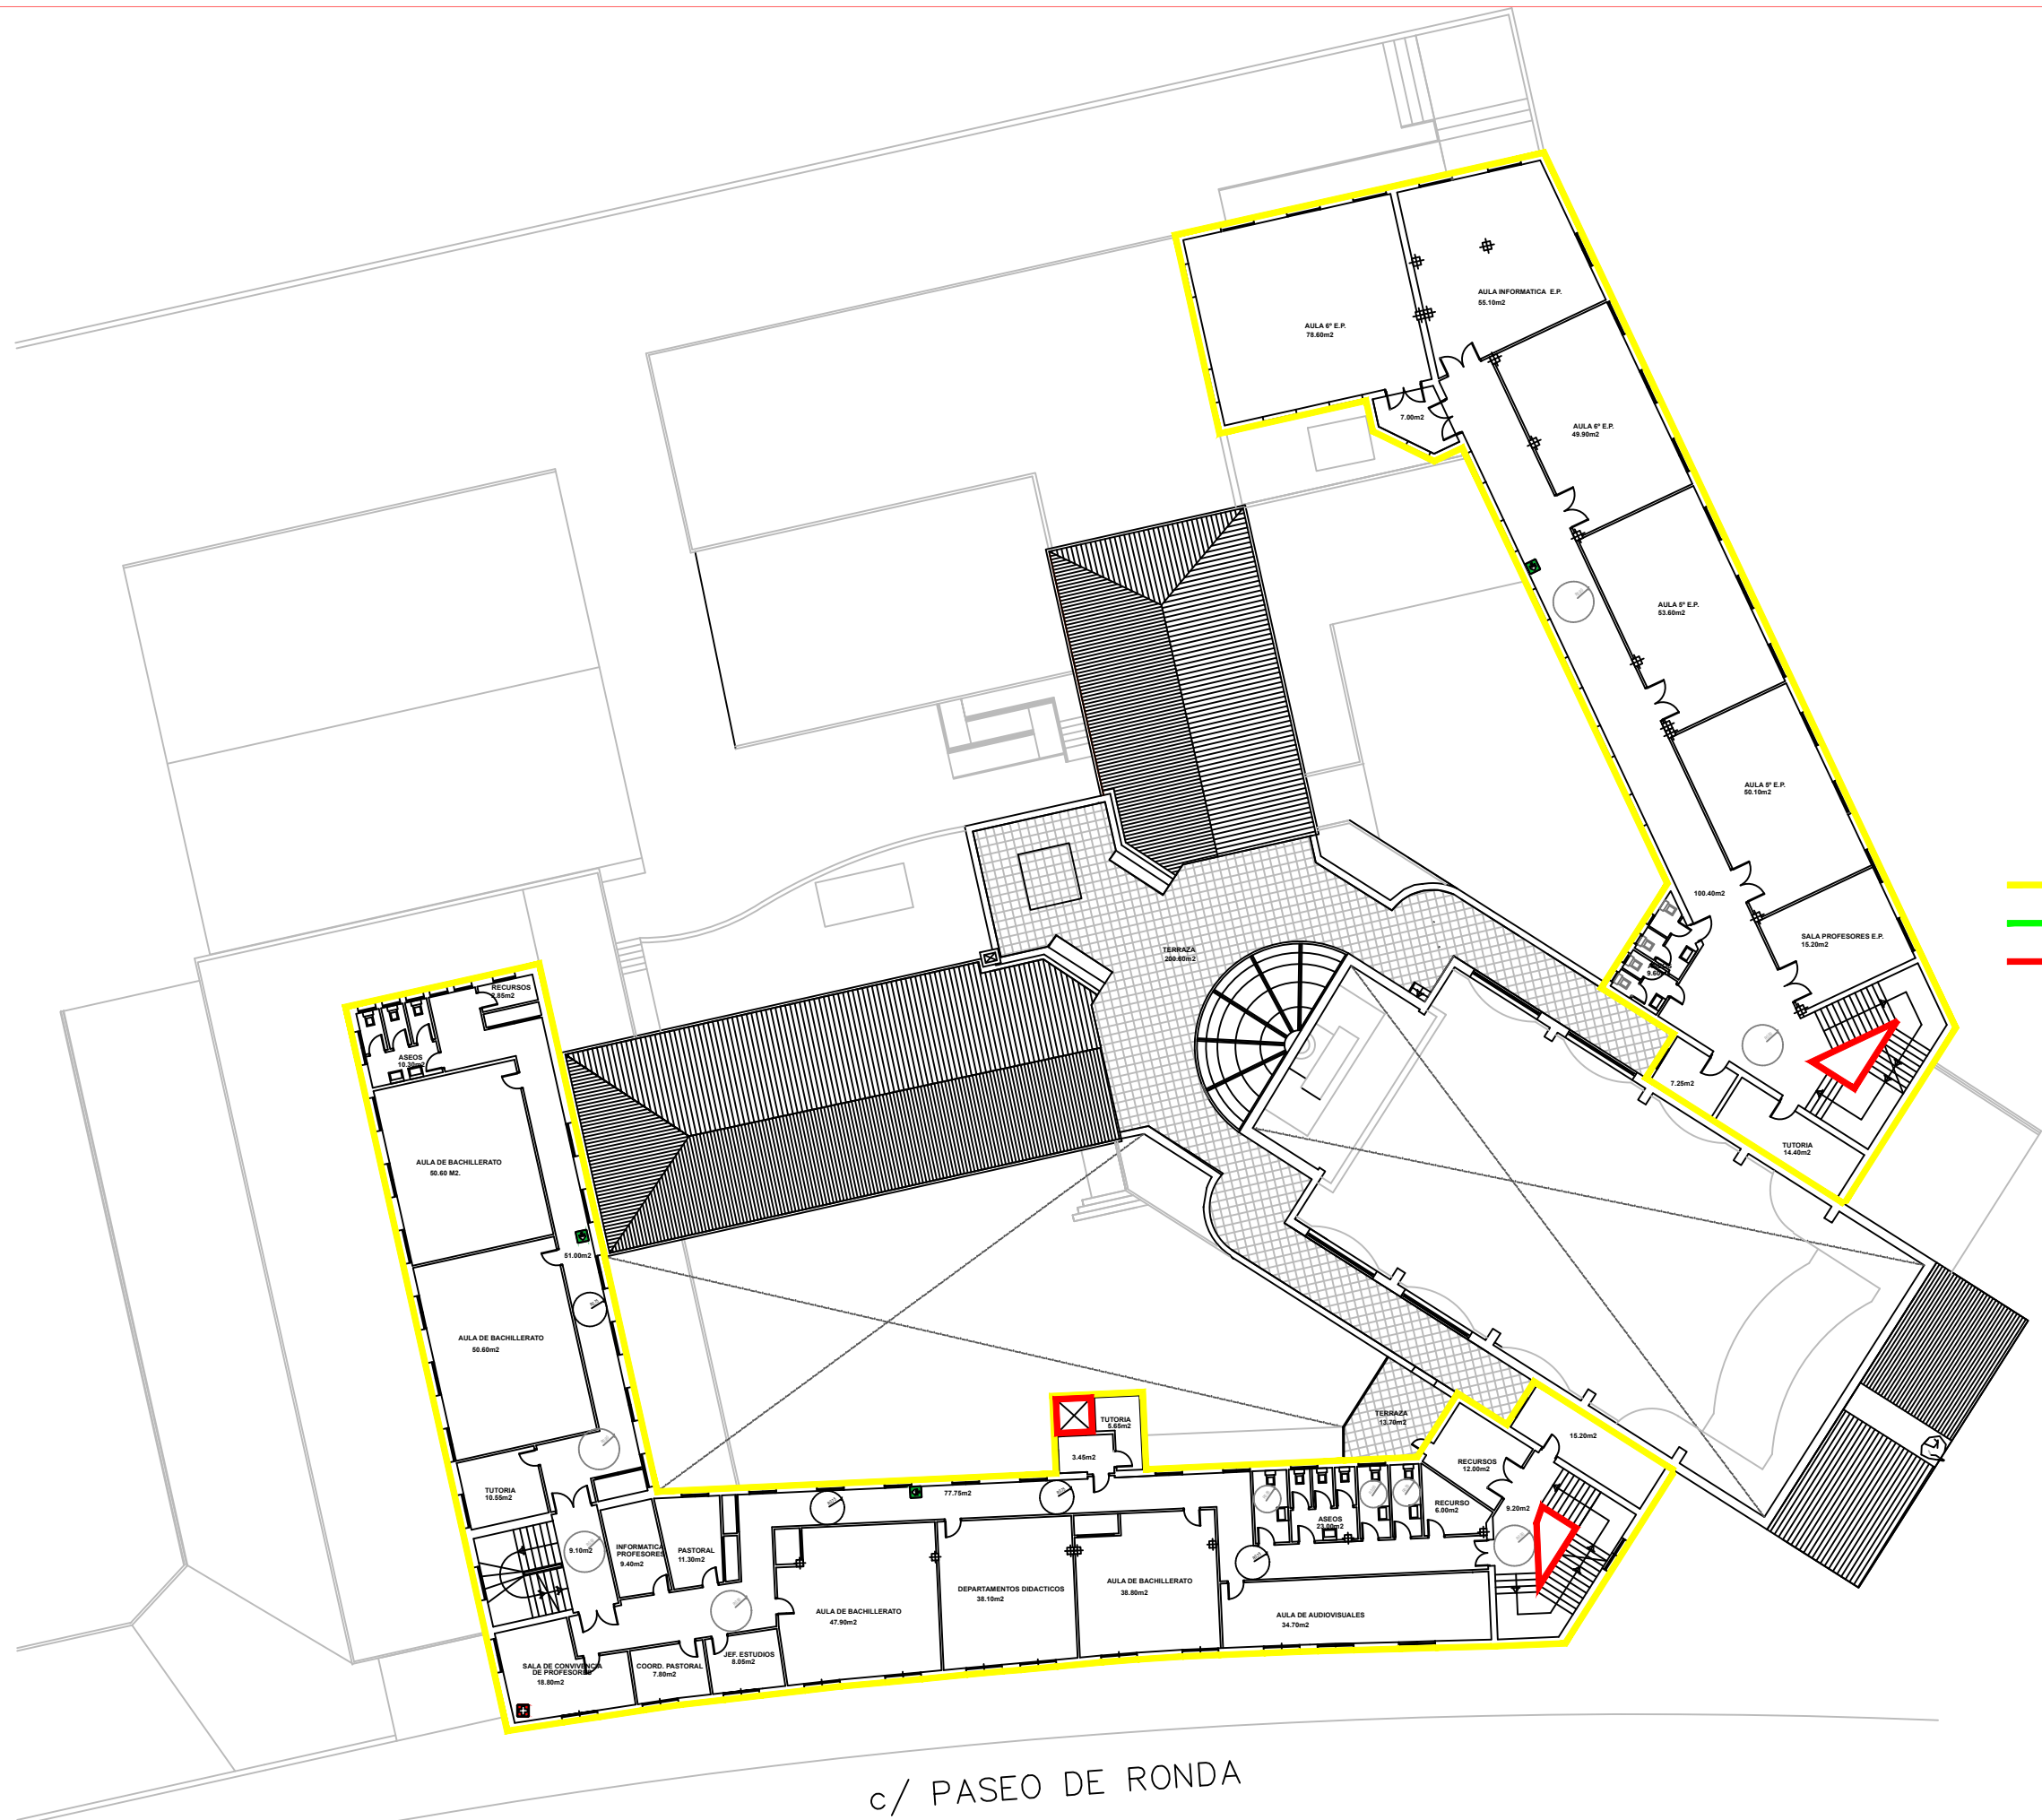


- Superficie construida computable (100%)
- Superficie construida computable (50%)
- Huecos deducibles

Planta Tercera
Sup. Const. = 1.227,50 m2
Sup. Comp. = 1.210,45 m2

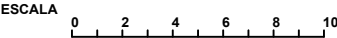


SC_04
COLEGIO ESCLAVAS DEL SAGRADO CORAZON
PLANTA TERCERA: ESTADO ACTUAL
PLANO DE SUPERFICIES COMPUTABLES
ESCALA 1:300

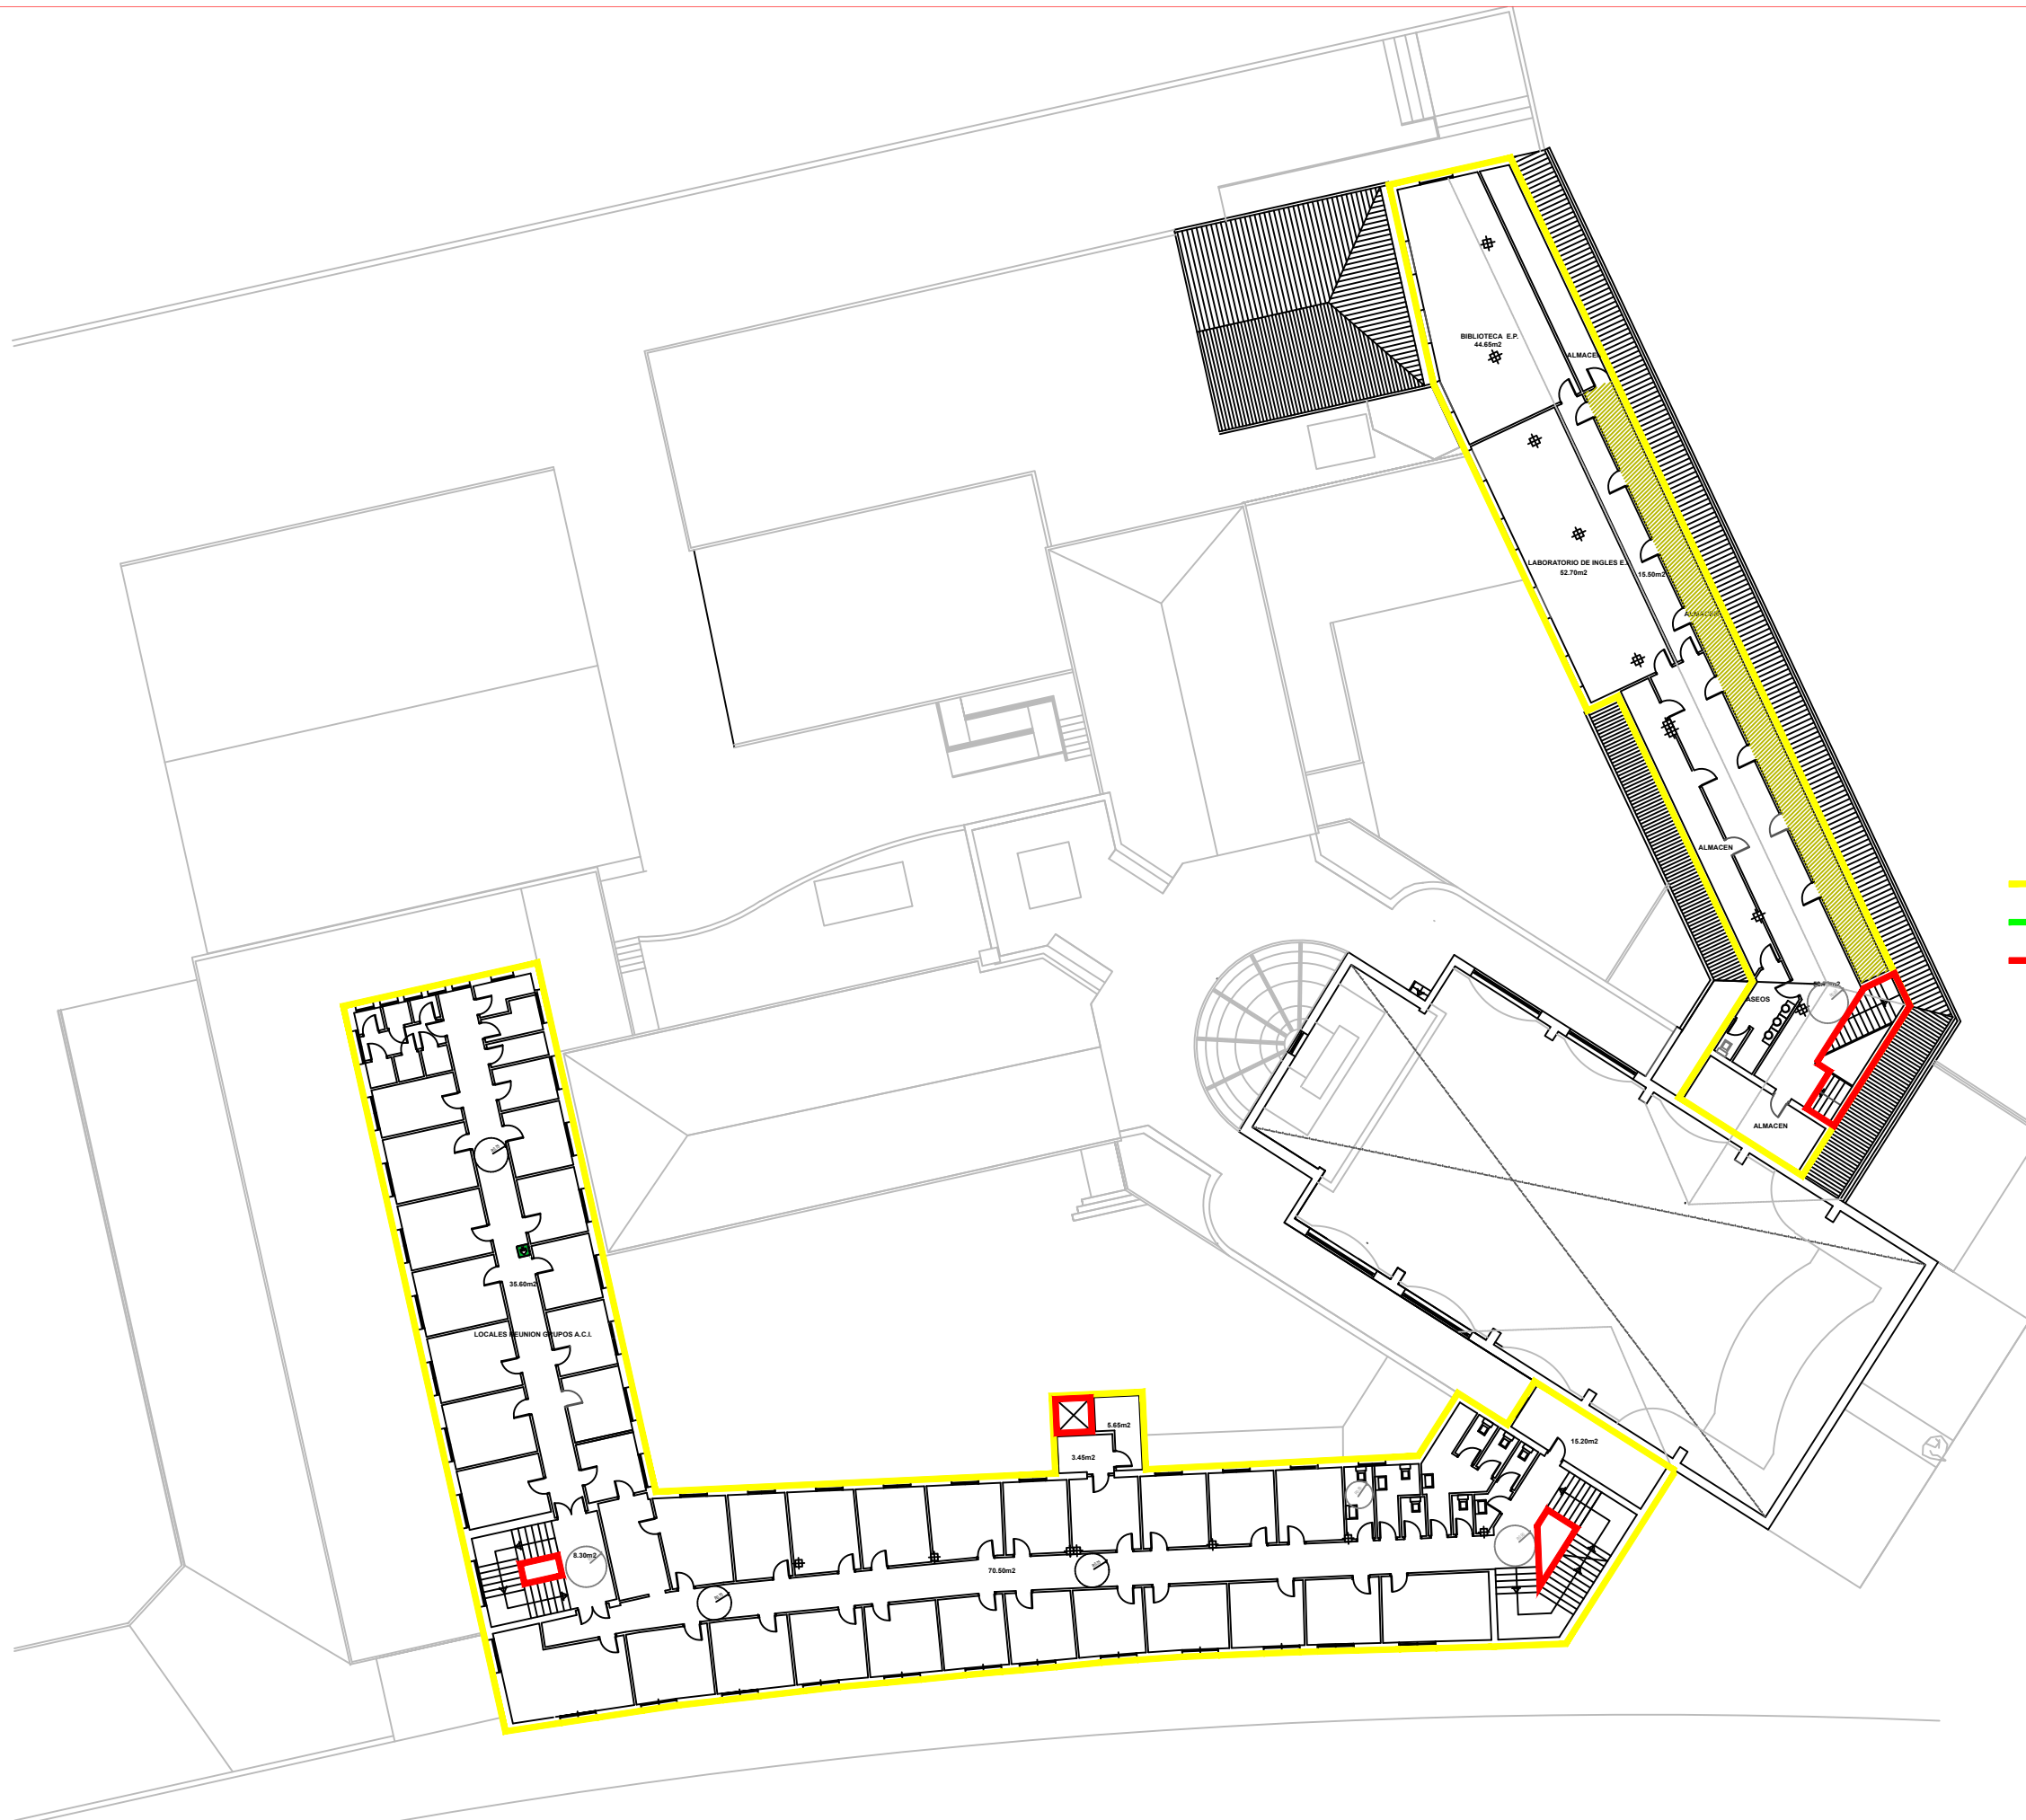


- Superficie construida computable (100%)
- Superficie construida computable (50%)
- Huecos deducibles

Planta Cuarta
Sup. Const.= 1.114,40 m2
Sup. Comp.= 974,46 m2

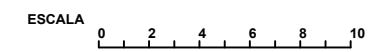


SC_05
COLEGIO ESCLAVAS DEL SAGRADO CORAZON
PLANTA CUARTA: ESTADO ACTUAL
PLANO DE SUPERFICIES COMPUTABLES
ESCALA 1:300

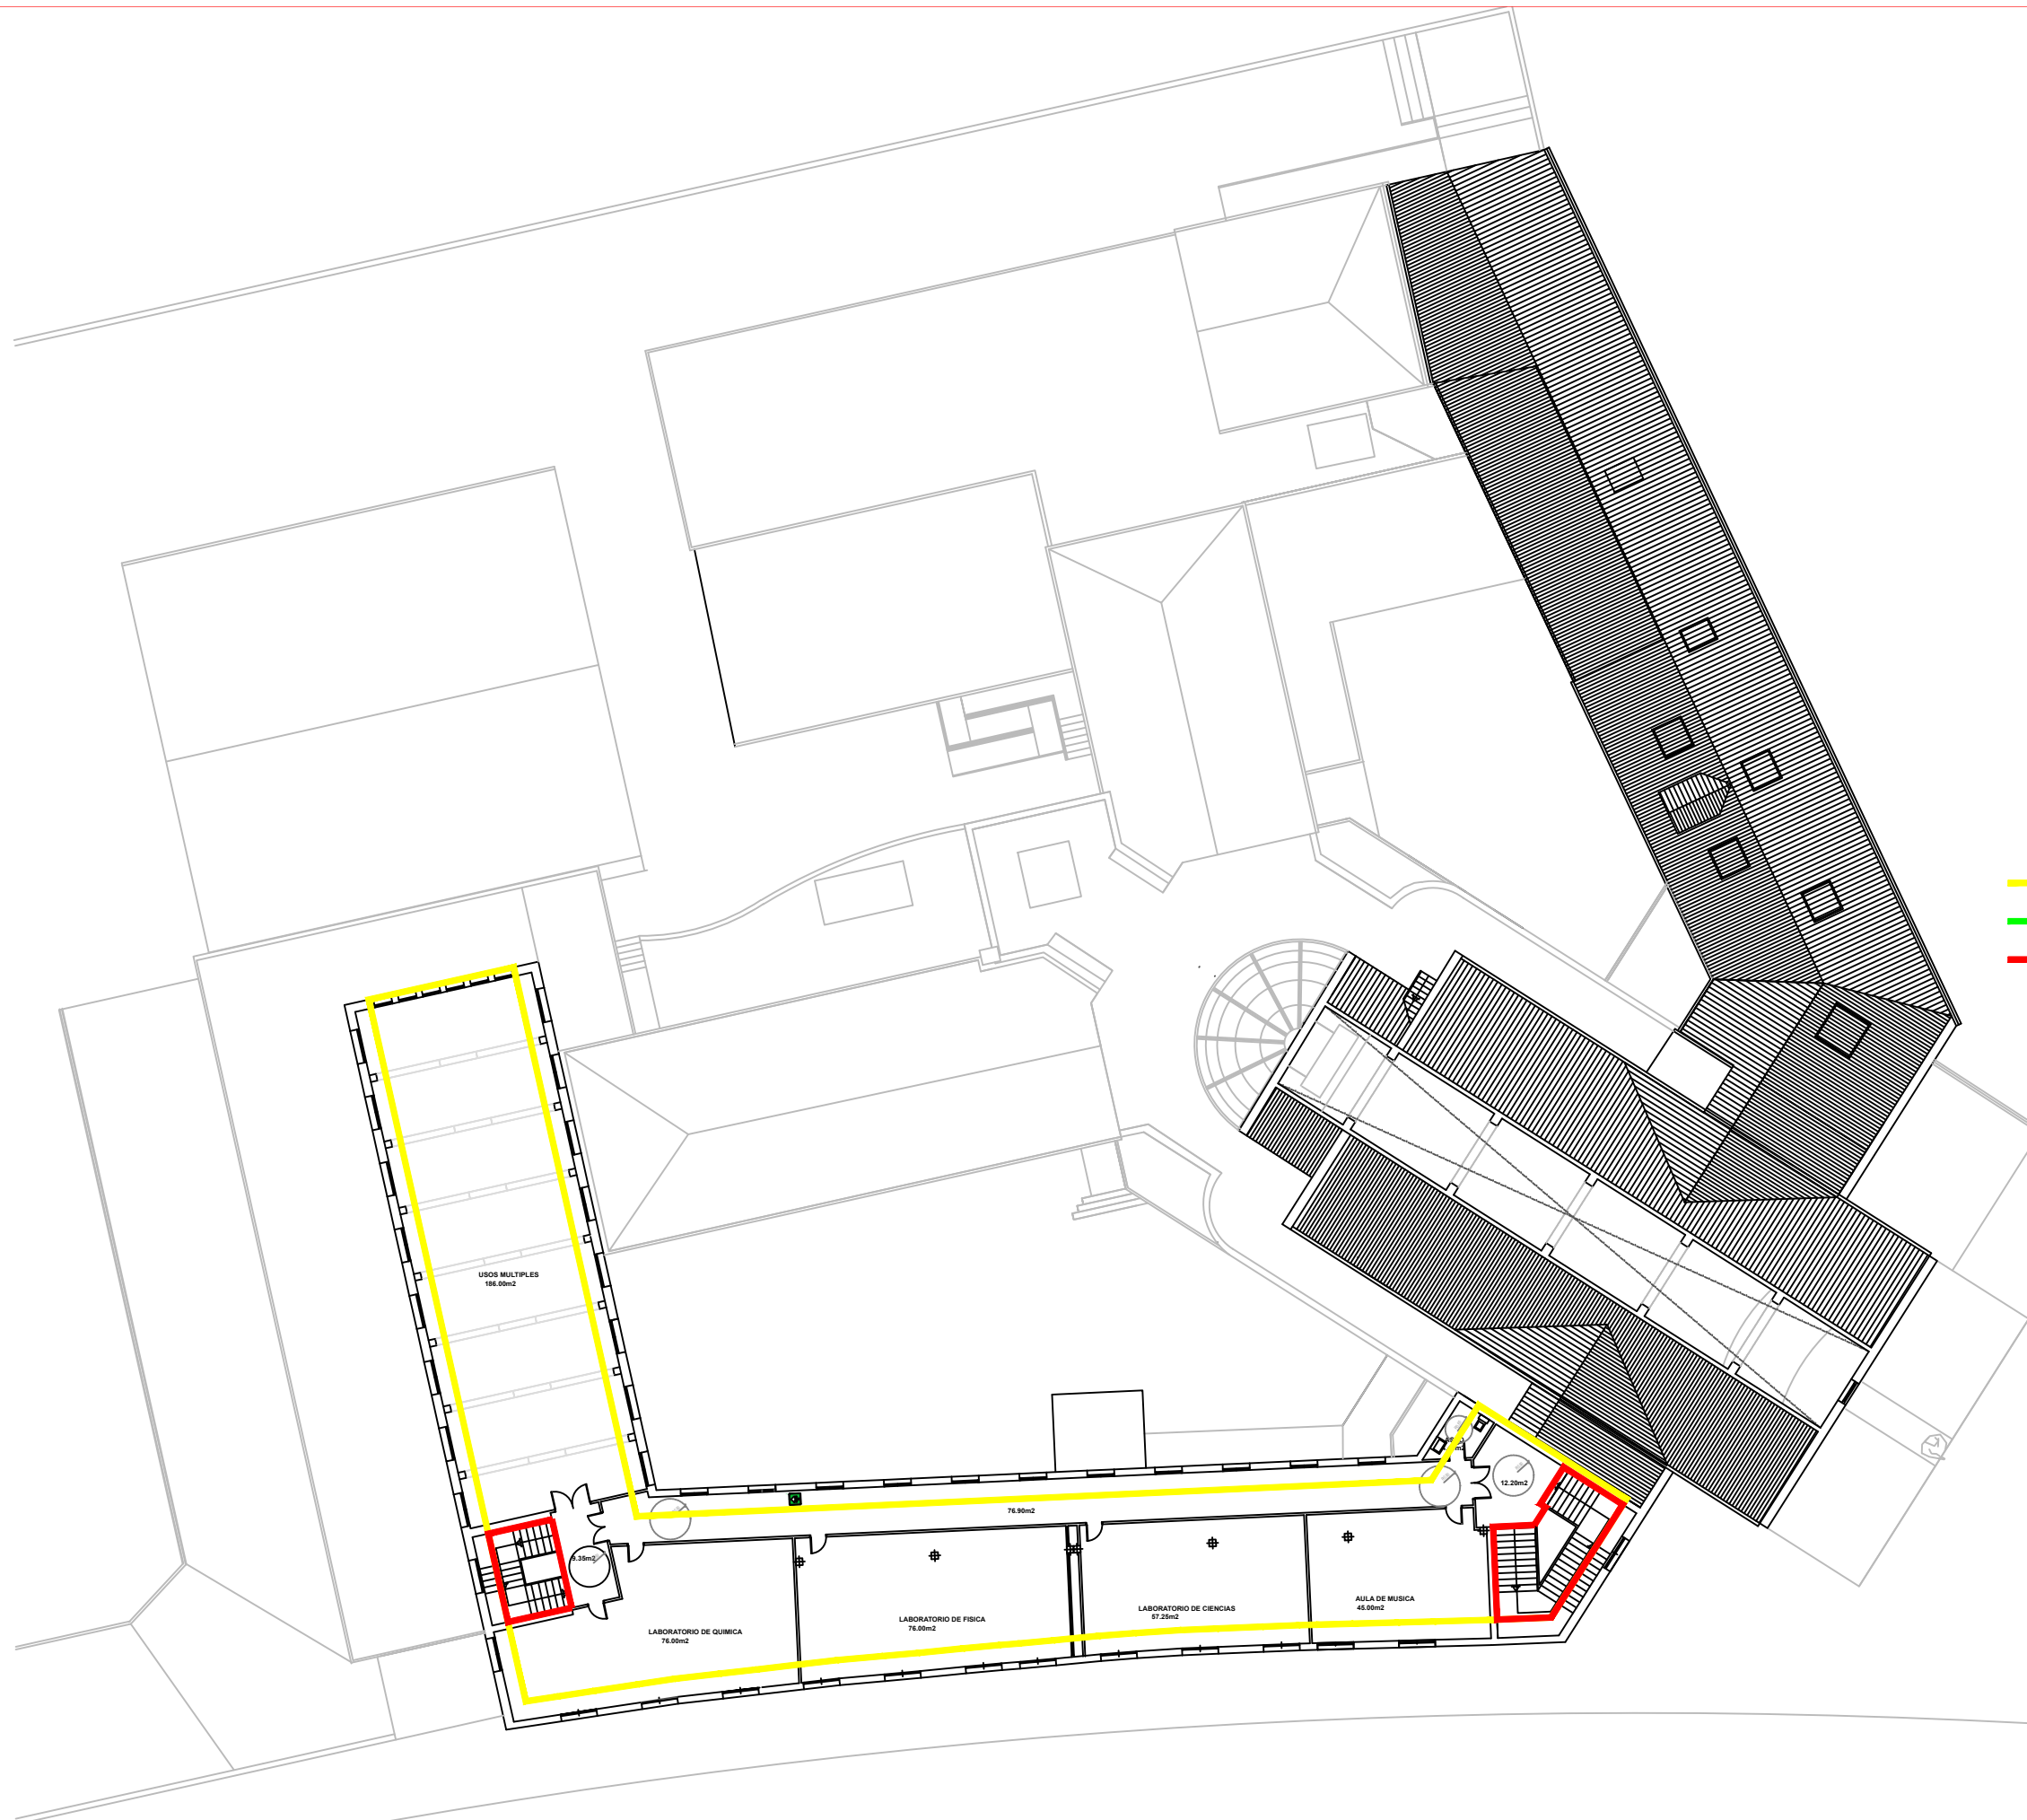

- Superficie construida computable (100%)
- Superficie construida computable (50%)
- Huecos deducibles

Planta Quinta

Sup. Const. = 653,40 m2
Sup. Comp. = 455,65 m2

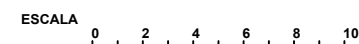

SC_06

COLEGIO ESCLAVAS DEL SAGRADO CORAZON
PLANTA QUINTA: ESTADO ACTUAL

PLANO DE SUPERFICIES COMPUTABLES
ESCALA 1:300