



COPIA AUTÉNTICA. El documento electrónico ha sido aprobado. Este documento ha sido firmado por X. Servizo Planeam. e X. Solo (CARLOS PÉREZ GONZÁLEZ) a las 10:26 del día 07/08/2020. Mediante el código de verificación 01155161C684C290BEZ puede comprobar la validez de la firma electrónica de los documentos firmados en la dirección web https://sede.coruna.gob.es/

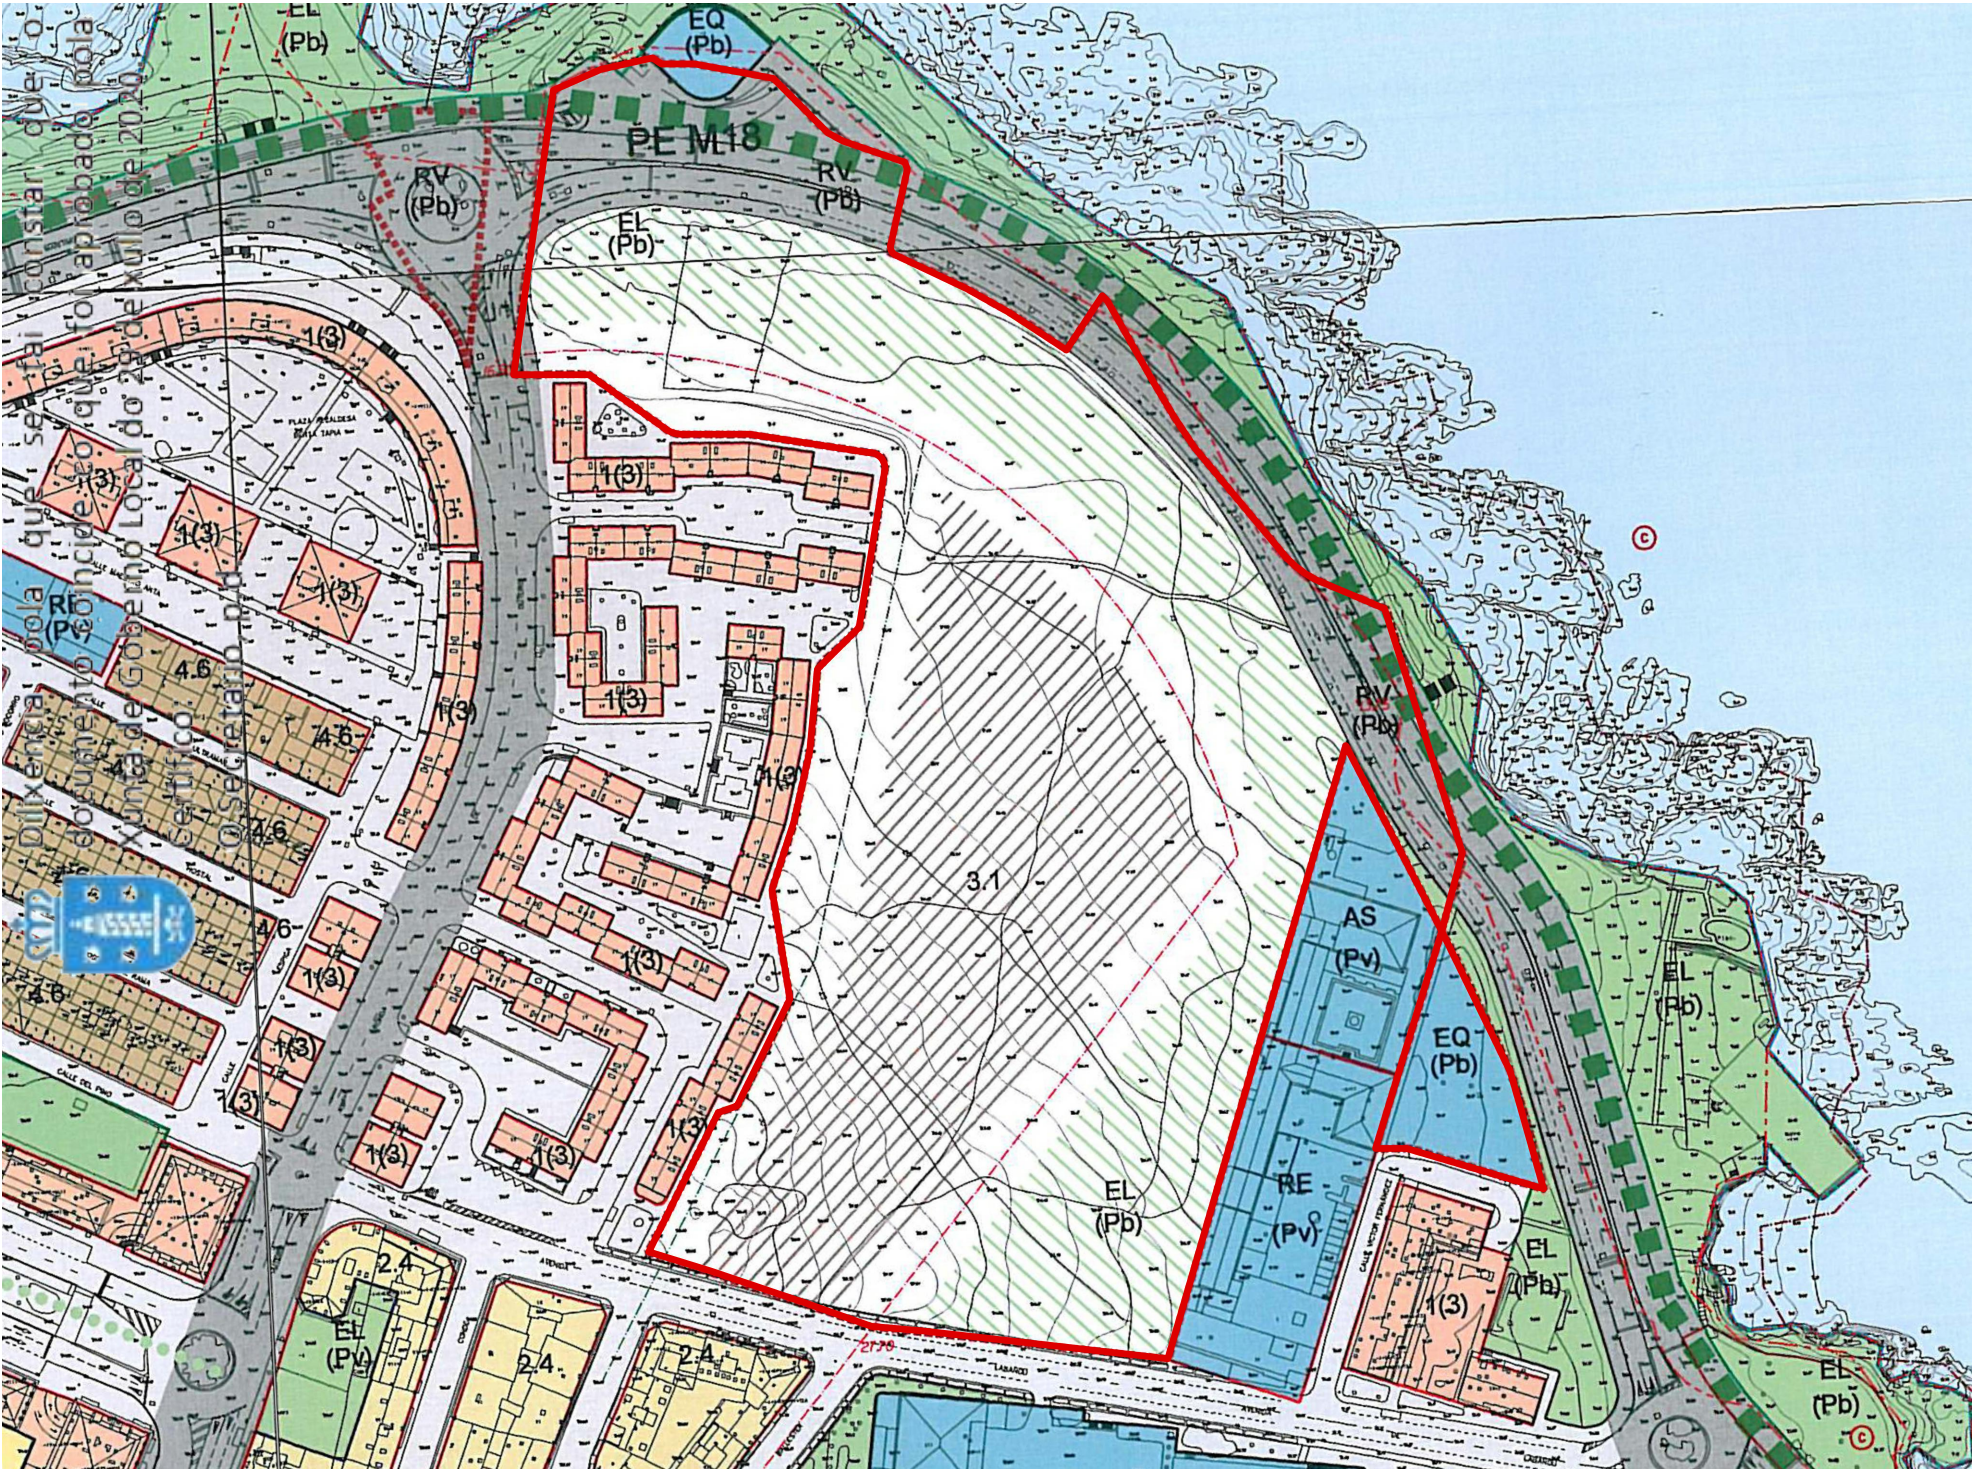


PGOM (2013) PLANO ZONIFICACIÓN

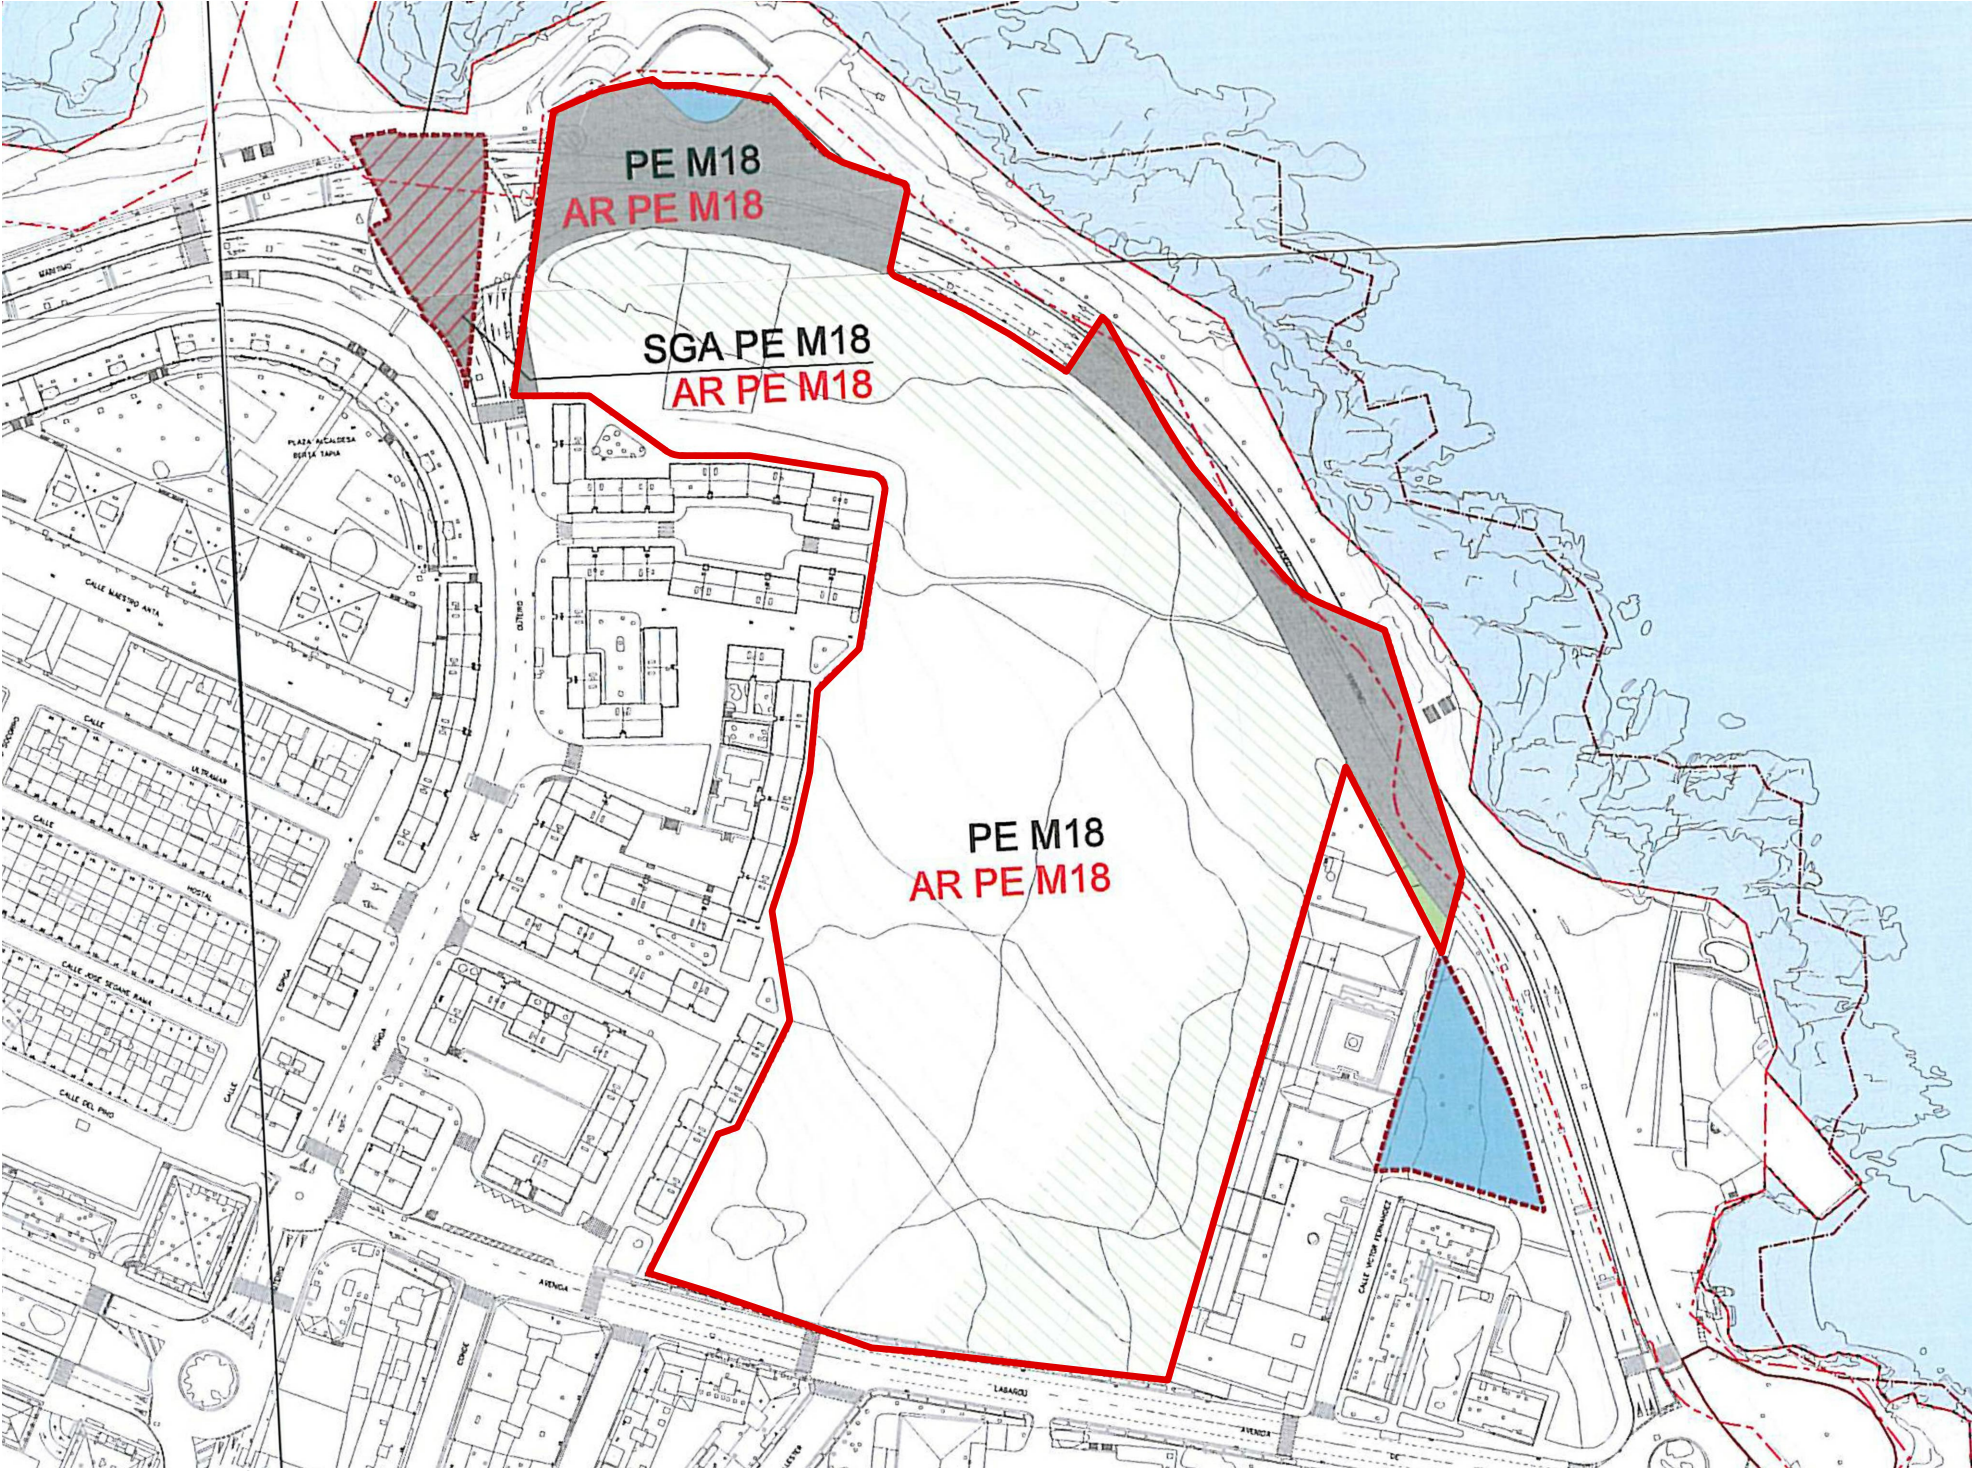

PGOM (2013) PLANO GESTIÓN DE SUELO



ORTOFOTO (2017)

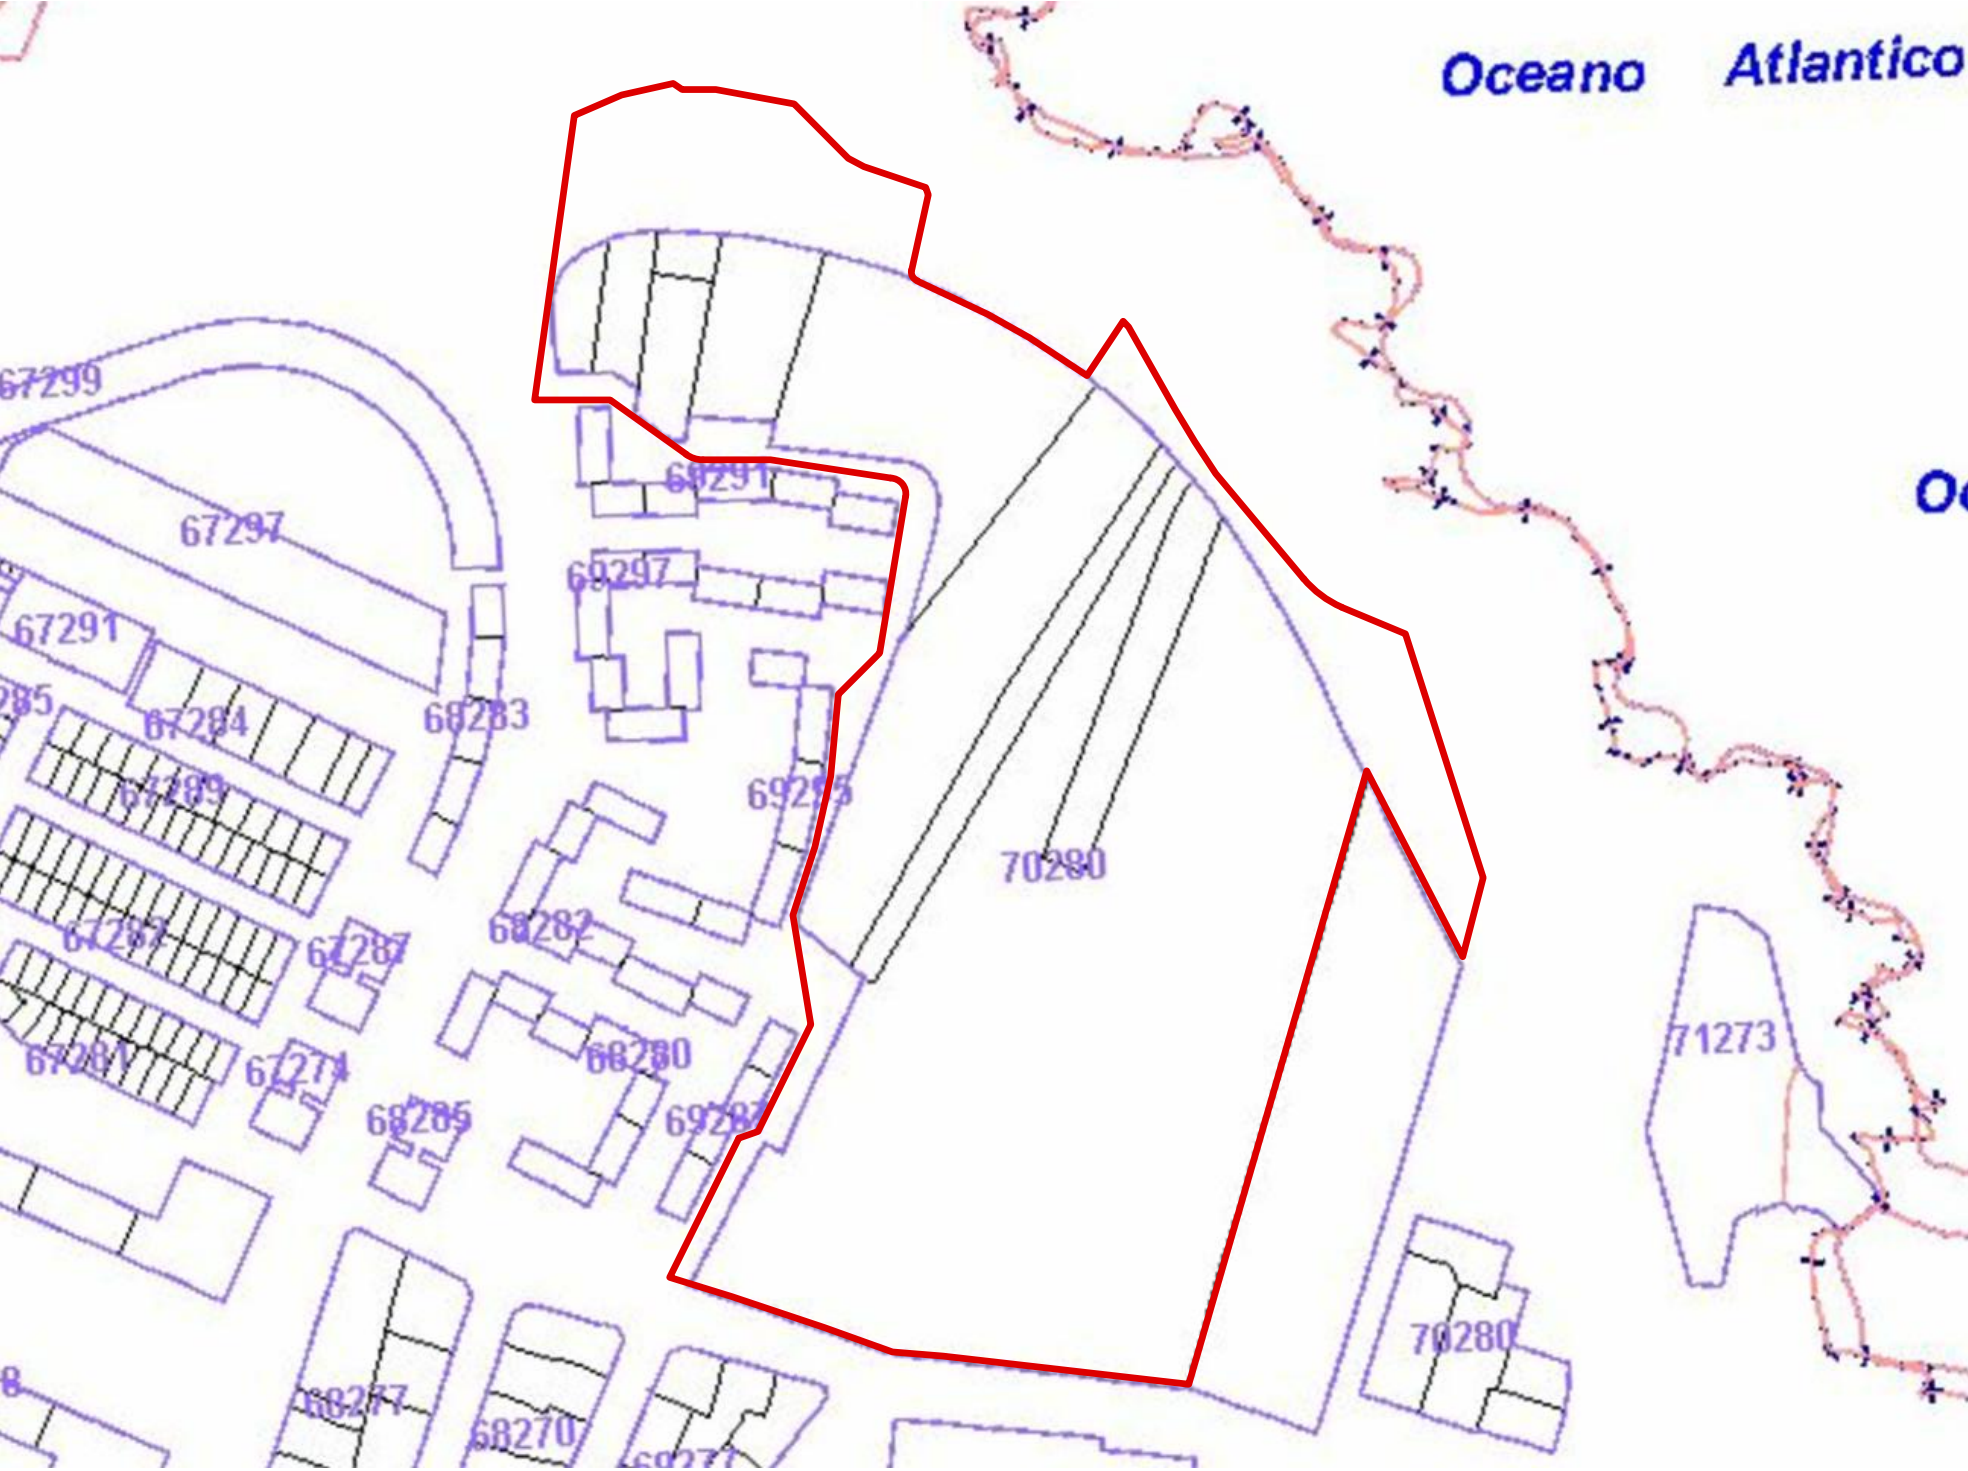

CATASTRO (OCTUBRE 2018)

PROYECTO

SITUACIÓN

PROMOTOR

PLANO

PLAN ESPECIAL LABANOU PE M18 (BORRADOR)

A CORUÑA

ASOCIACIÓN DE PROPIETARIOS 'AS PERCEBEIRAS'

SITUACIÓN

escala:

1/2000

NO. COLEG.

NO. COLEG.

CANTÓN VILAR PONTE N° 8 BAJO 15.005 - A CORUÑA

20.059

23.44

23.44

ARNOVA ARQUITECTOS S.L.P

IGNACIO PEDROSA PÉREZ

MELANIA PAYÁN PÉREZ


ORNOVA

dbt+



LICENCIADA EN CIENCIAS AMBIENTALES

PI-1

Información

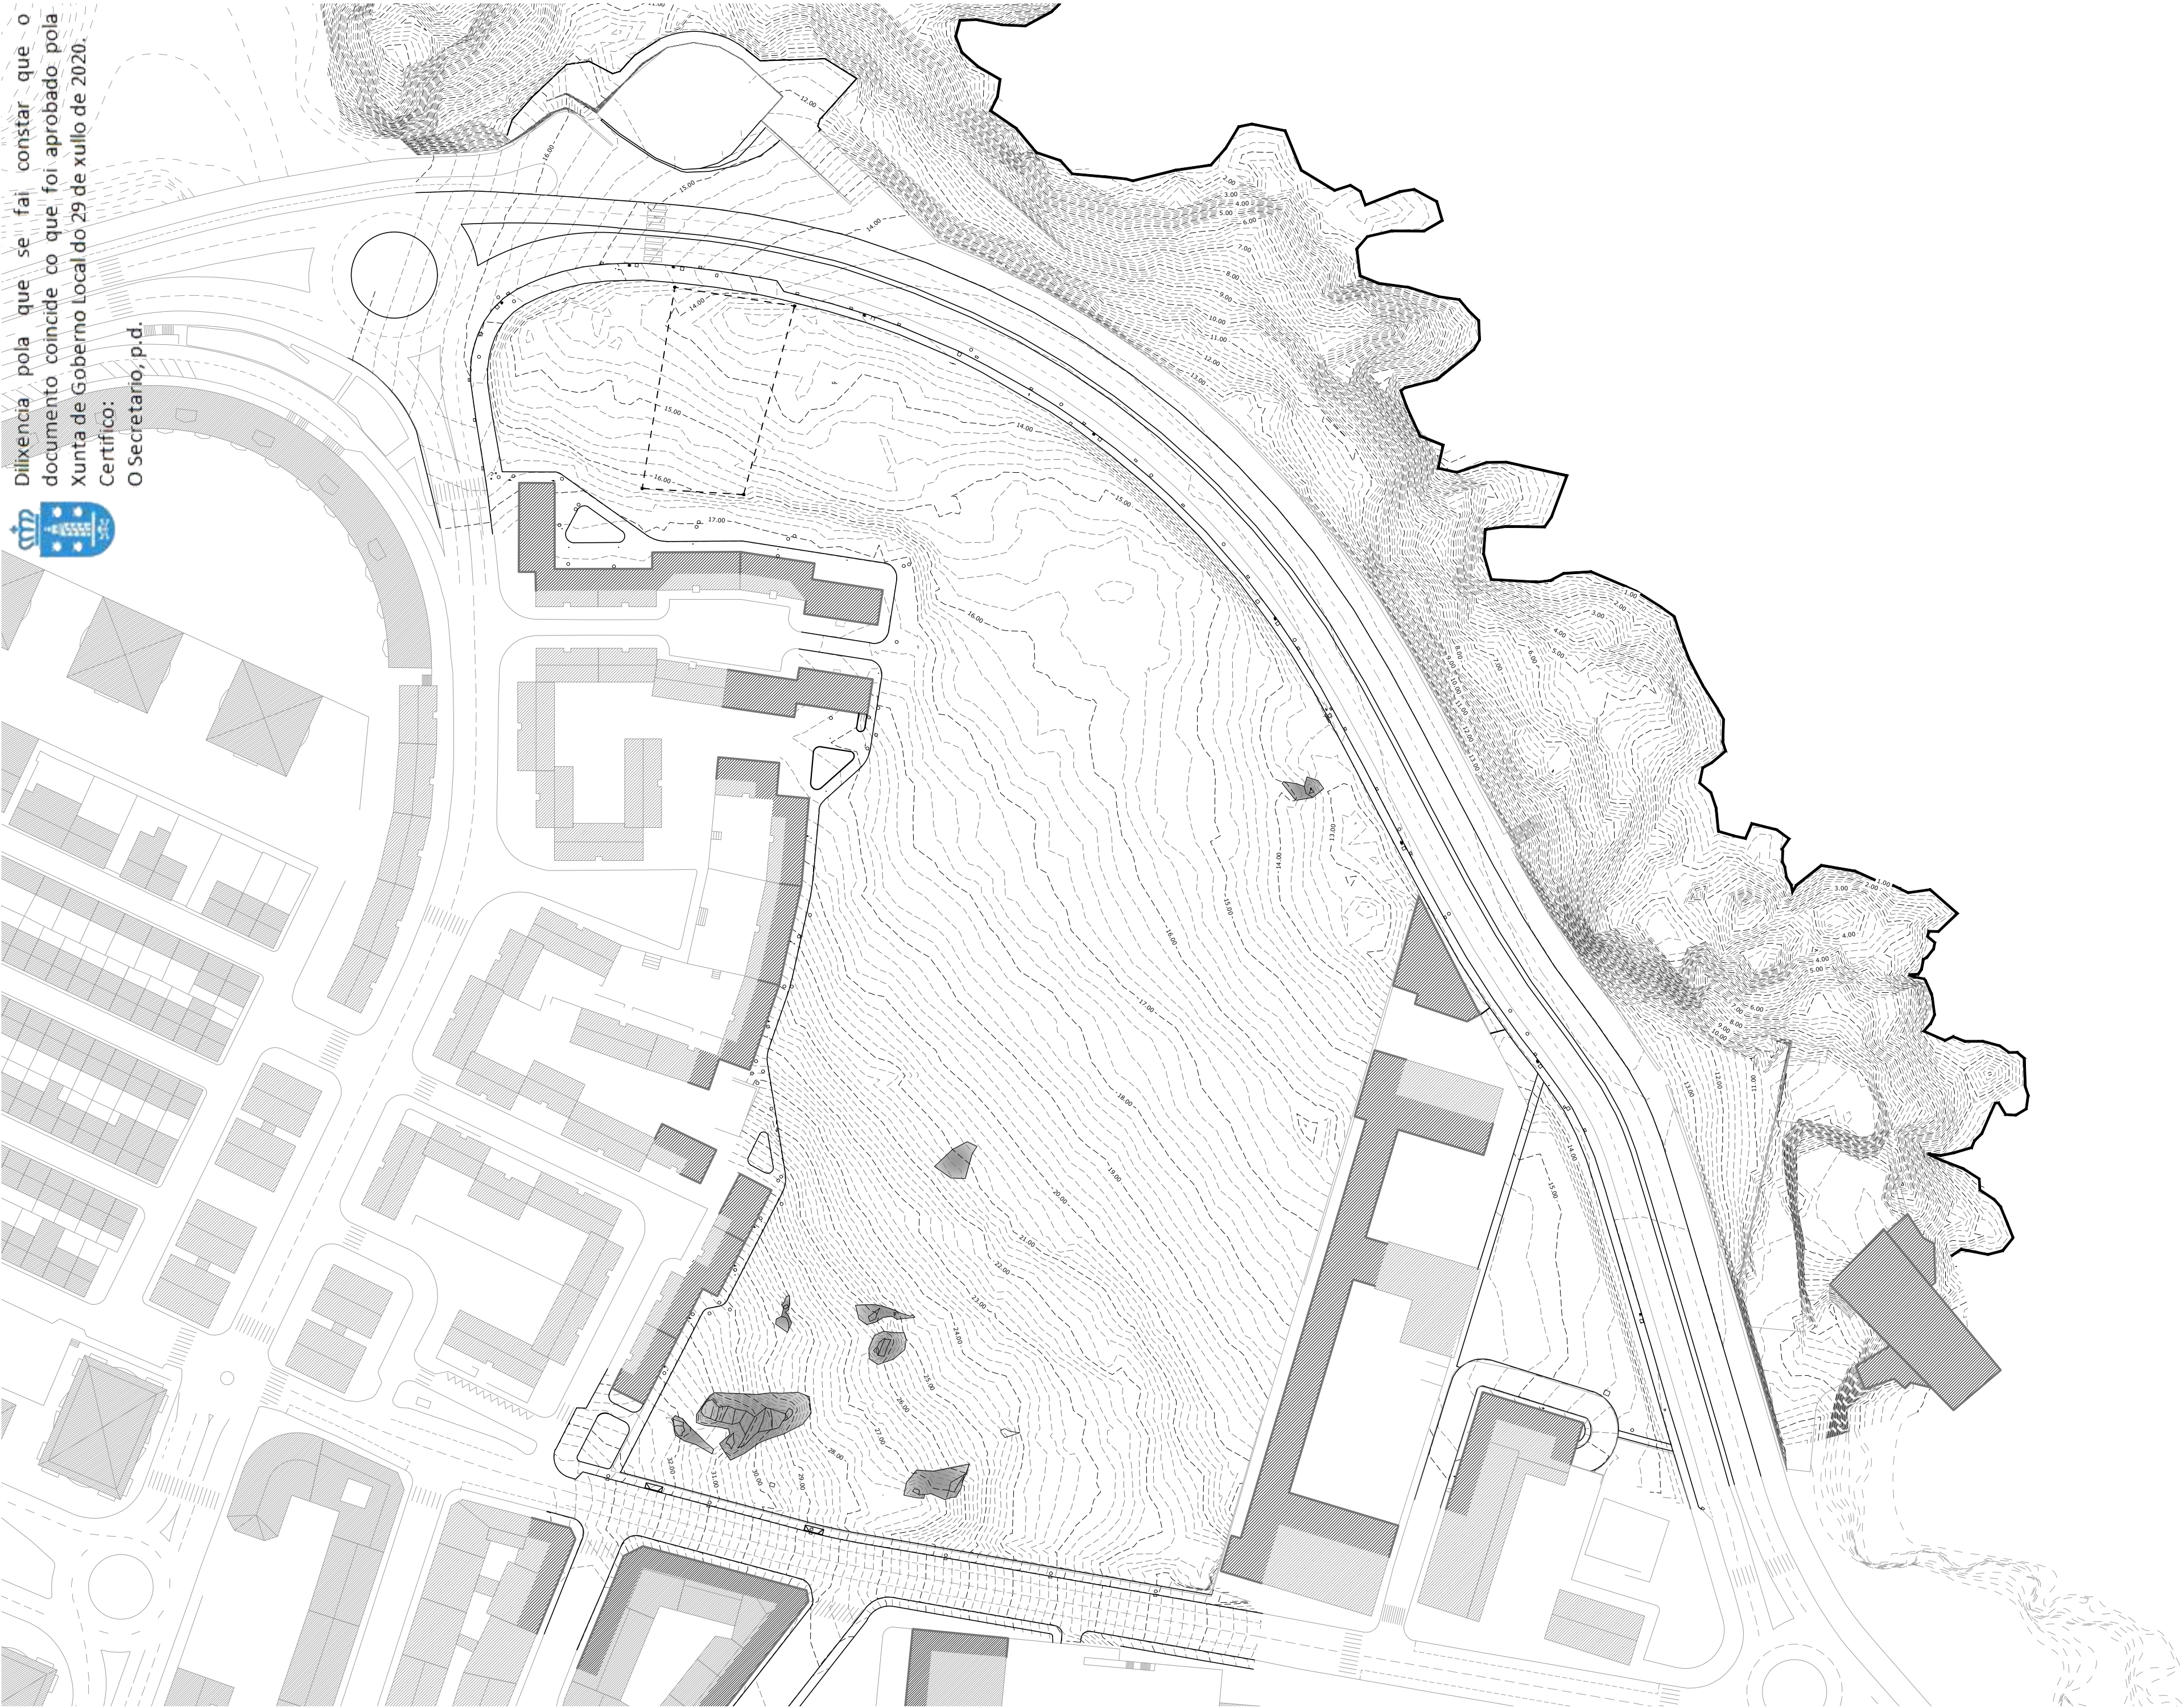

Diligencia pola que se fai constar que o documento coincide co que foi aprobado pola Xunta de Goberno Local do 29 de xullo de 2020.
Certifico:
O Secretario, p.d.

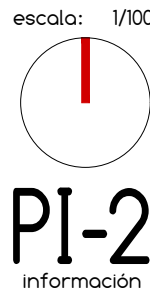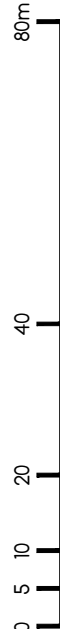


PROYECTO PLAN ESPECIAL LABANOU PE M18 (BORRADOR)
SITUACIÓN A CORUÑA
PROMOTOR ASOCIACIÓN DE PROPIETARIOS 'AS PERCEBEIRAS'
PLANO LEVANTAMIENTO TOPOGRÁFICO ÁMBITO PE M18



ARQNOVA ARQUITECTOS S.L.P.
IGNACIO PEDROSA PÉREZ
C/ANTÓN VILAR PONTE N°15 BAJO 15.005 - A CORUÑA





ARQNOVA
MELANIA PAYÁN PÉREZ
LICENCIADA EN CIENCIAS AMBIENTALES

NO. COLEG.: 20.059
NO. COLEG.: 2344

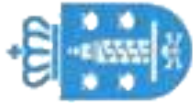

Diligencia pola que se fai constar que o documento coincide co que foi aprobado pola Xunta de Goberno Local do 29 de xullo de 2020.
Certifico:
O Secretario, p.d.

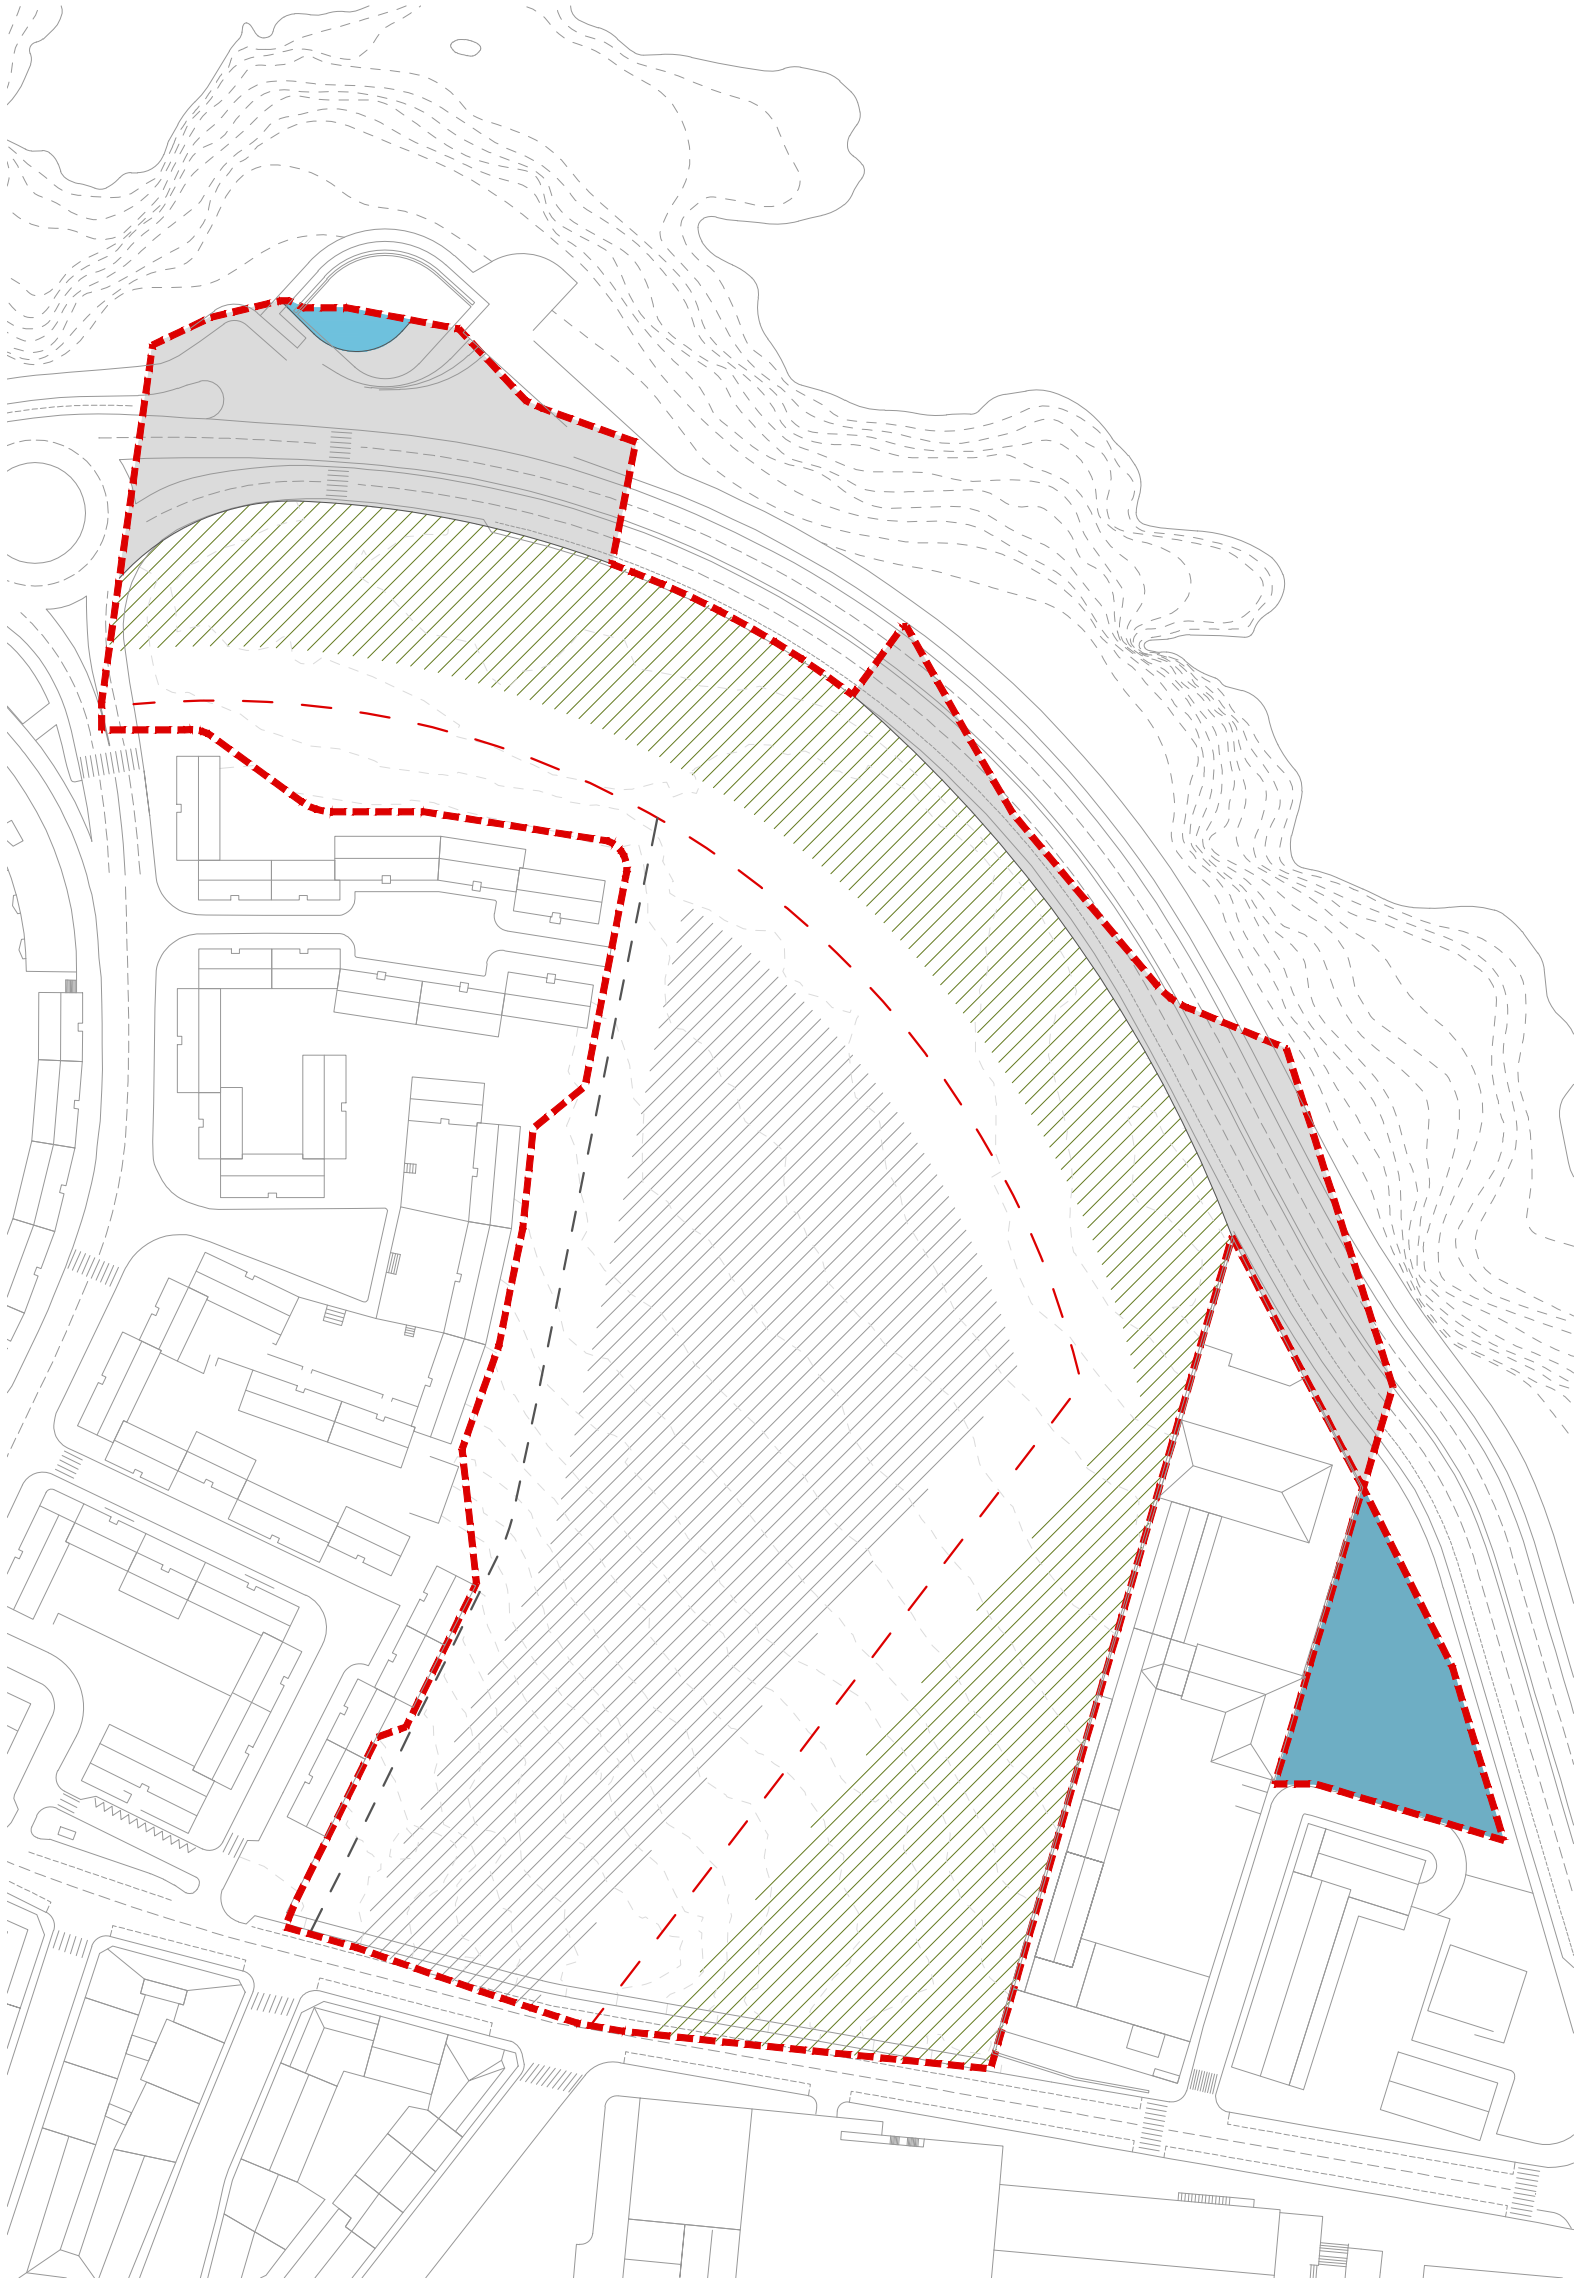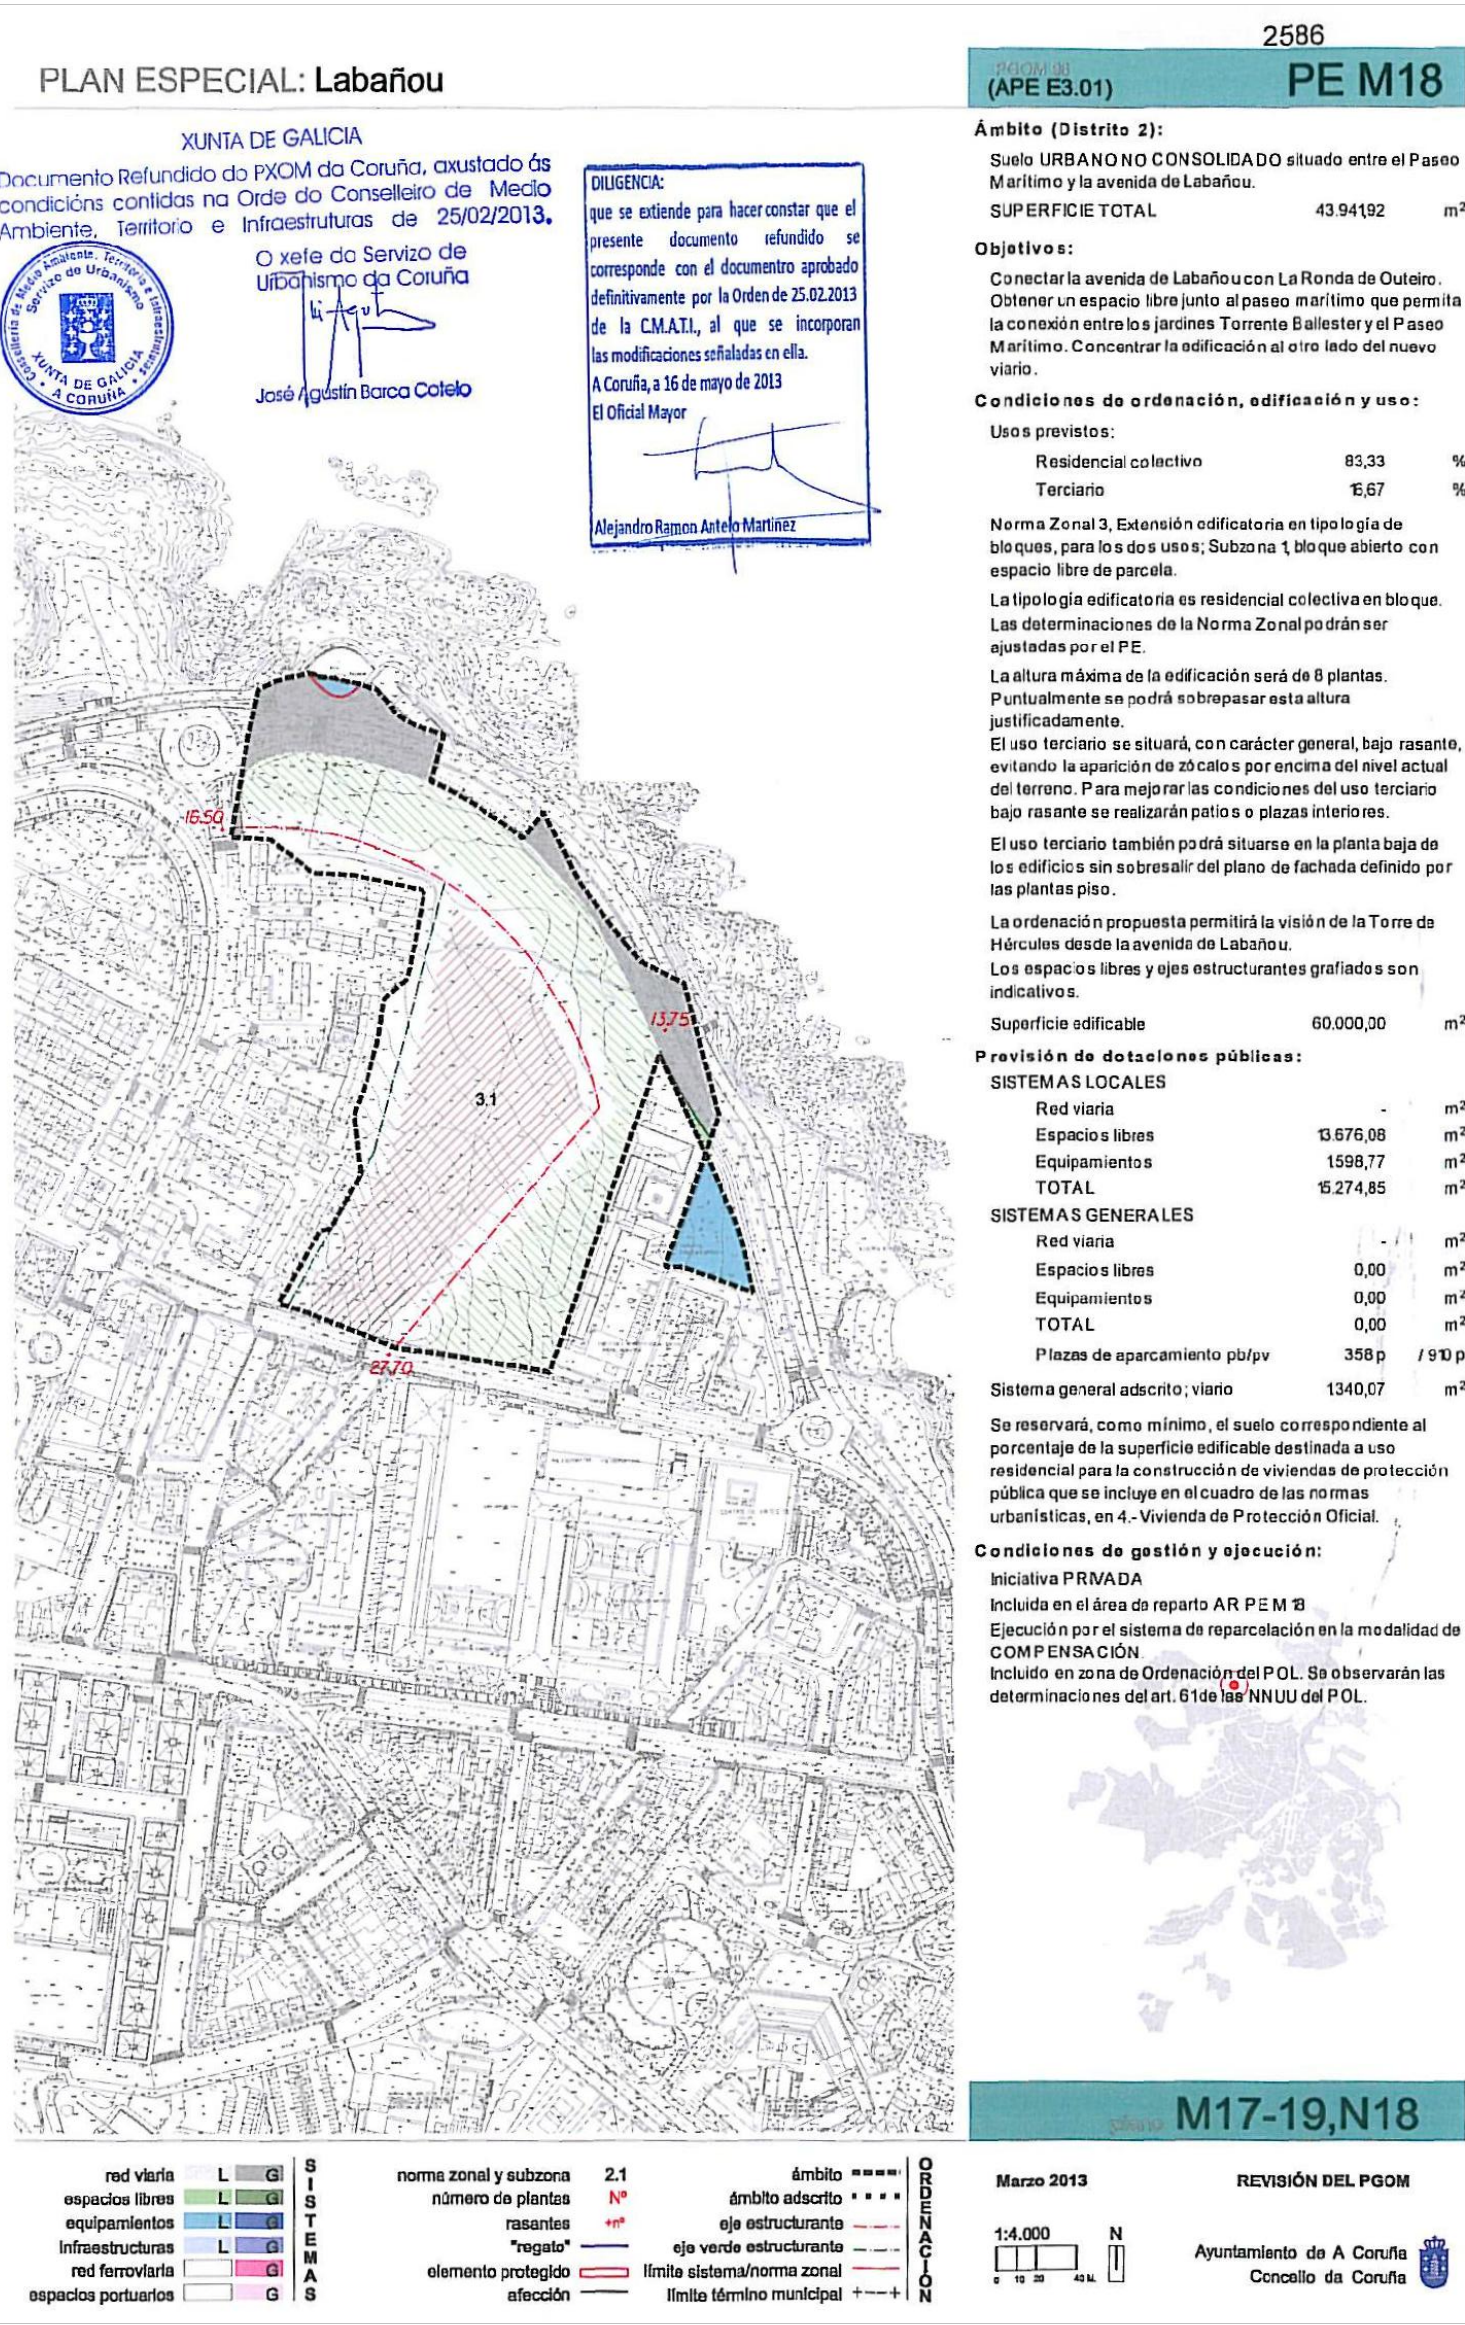

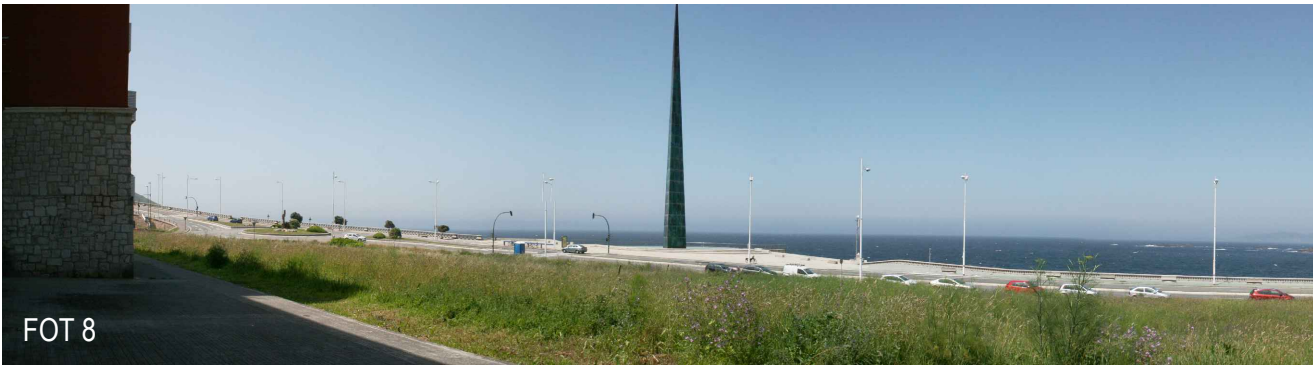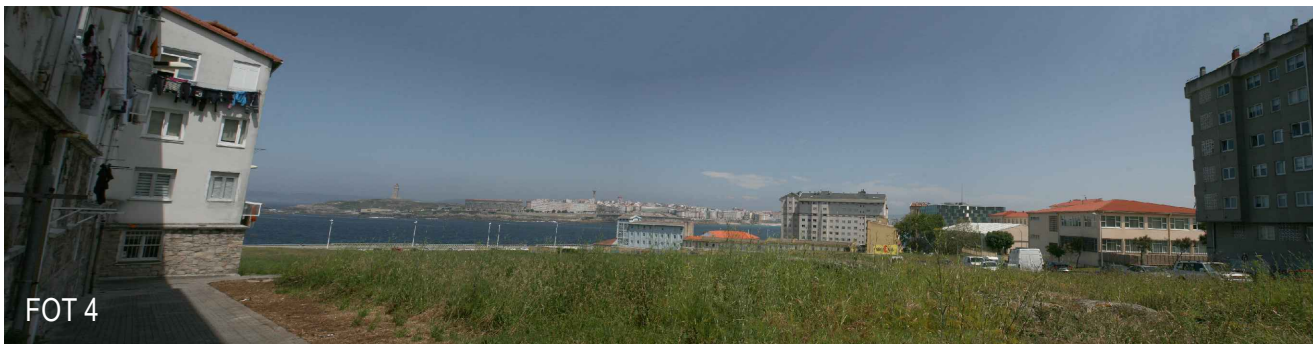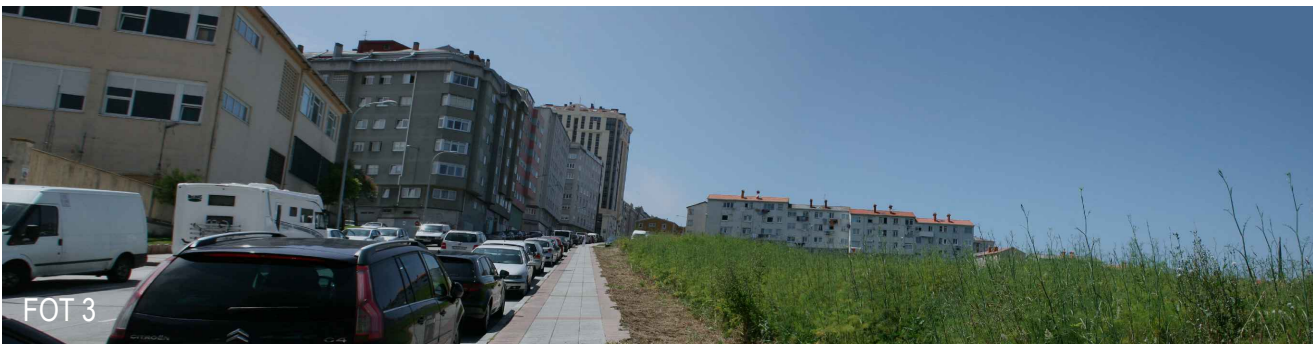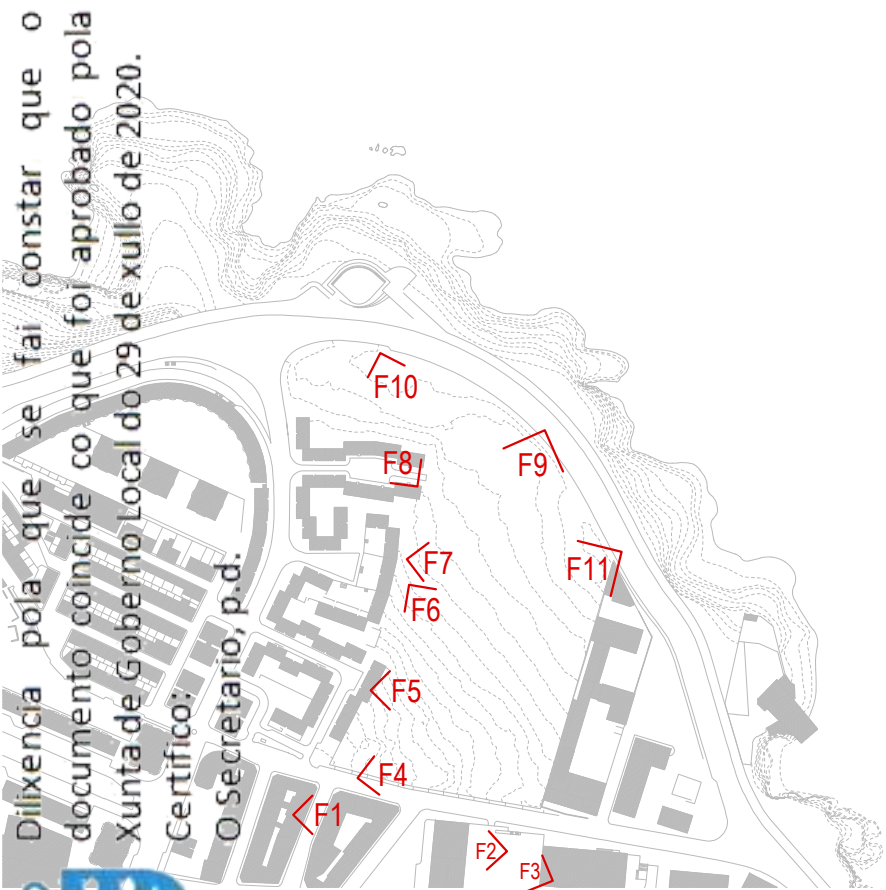




Dilixencia pola que se fai constar que o documento coincide co que foi aprobado pola Xunta de Goberno Local do 29 de xullo de 2020.
Certifico:
O Secretario, p.d.




LEYENDA	
---	ÁMBITO PE M18
EL _(PB)	ESPACIO LIBRE PÚBLICO
EL _(PV)	ESPACIO LIBRE PRIVADO
B+VII	NÚMERO DE PLANTAS
S	TERCIARIO BAJO RASANTE
A	CONJUNTO EDIFICATORIO

	CONJUNTO DE BLOQUES A
	CONJUNTO DE BLOQUES B
	CONJUNTO DE BLOQUES C
	CONJUNTO DE BLOQUES M
	BLOQUE R

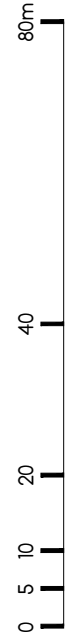


PROYECTO PLAN ESPECIAL LABAÑOU PE M18 (BORRADOR)
SITUACIÓN A CORUÑA
PROMOTOR ASOCIACIÓN DE PROPIETARIOS 'AS PERCEBEIRAS'
PLANO ZONIFICACIÓN

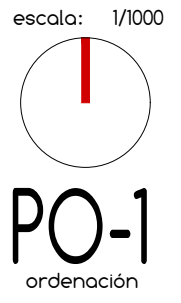

ARQNOVA ARQUITECTOS S.L.P.
IGNACIO FEDRÓS PÉREZ
C/ANTÓN VILAR PONTE N.º 6 BAJO 15.005 - A CORUÑA



ARQNOVA
MELANIA PAYÁN PÉREZ
LICENCIADA EN CIENCIAS AMBIENTALES

NO. COLEG.: 20.059
NO. COLEG.: 23.444

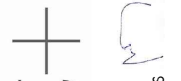



Dilixencia pola que se fai constar que o documento coincide co que foi aprobado pola Xunta de Goberno Local do 29 de xullo de 2020.
Certifico:
O Secretario, p.d.

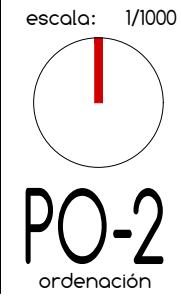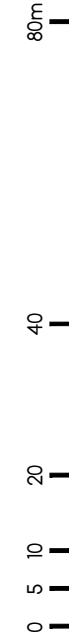


PROYECTO PLAN ESPECIAL LABAÑOU PE M18 (BORRADOR)
SITUACIÓN A CORUÑA
PROMOTOR ASOCIACIÓN DE PROPIETARIOS 'AS PERCEBEIRAS'
PLANO PARCELARIO

ARGNOVA ARQUITECTOS S.L.P
IGNACIO PEDROSA PÉREZ
C/ANTÓN VILAR PONTE N.º 5 BAJO 15.005 - A CORUÑA


argnova
argnova+
MELANIA PAYÁN PÉREZ
LICENCIADA EN CIENCIAS AMBIENTALES

NO. COLEG.: 20.059
NO. COLEG.: 2344



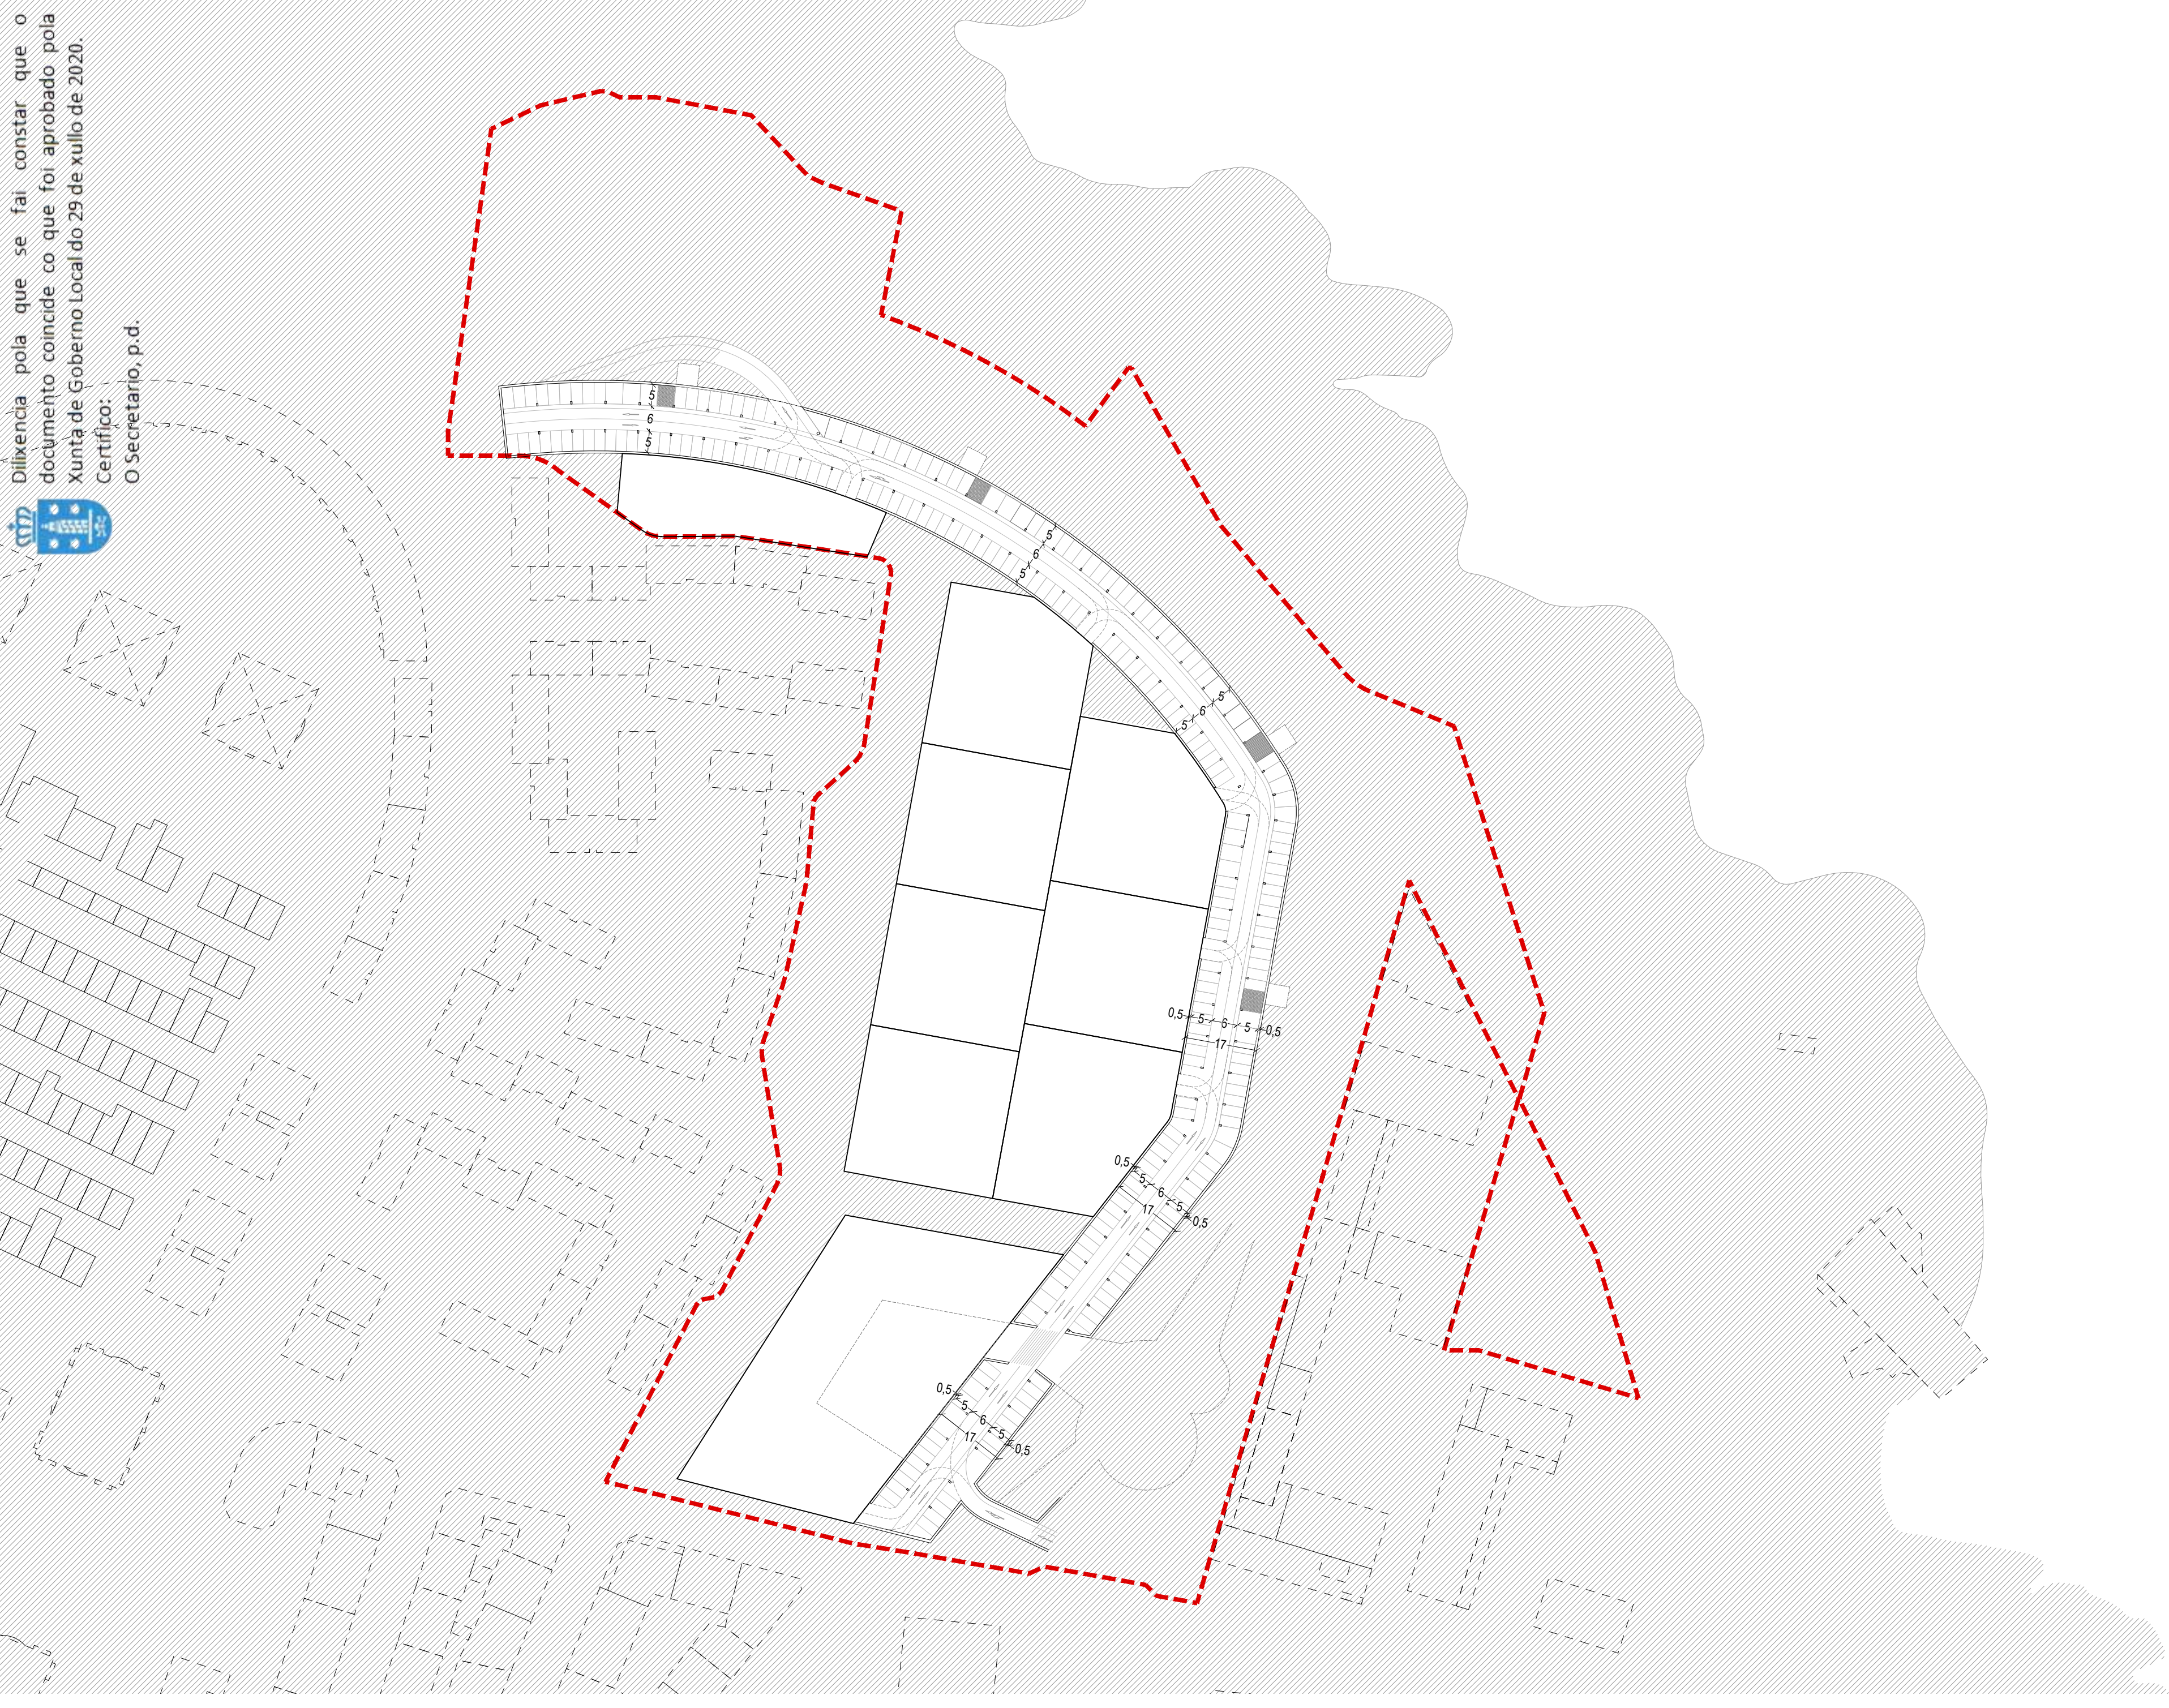

 Dilixencia pola que se fai constar que o documento coincide co que foi aprobado pola Xunta de Goberno Local do 29 de xullo de 2020.
Certifico:
O Secretario, p.d.

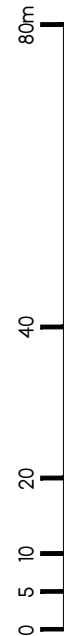

PO-3
ordenación

escala: 1/1000

PROYECTO	PLAN ESPECIAL LABANOU PE M18 (BORRADOR)
SITUACIÓN	A CORUÑA
PROMOTOR	ASOCIACIÓN DE PROPIETARIOS 'AS PERCEBEIRAS'
PLANO	OCUPACIÓN EN SUBSUELO
FECHA	JUNIO 2020

arónova  

ARONOVA ARQUITECTOS S.L.P.
IGNACIO PEDROSA PÉREZ
C/ANTÓN VILAR PONTE N°15 BAJO 15.005 - A CORUÑA

NO. COLEG.: 20.059
NO. COLEG.: 2.544










MELANIA PAYÁN PÉREZ
LICENCIADA EN CIENCIAS AMBIENTALES



COPIA AUTÉNTICA. El documento electrónico ha sido aprobado. Este documento ha sido firmado por X. Servizo Planeam. e X. Solo (CARLOS PEREZ GONZALEZ) a las 10:26 del día 07/08/2020. Mediante el código de verificación 01159161C684C290BEZ puede comprobar la validez de la firma electrónica de los documentos firmados en la dirección web https://sede.coruna.gob.es/

Diligencia pola que se fai constar que o documento coincide co que foi aprobado pola Xunta de Goberno Local do 29 de xullo de 2020.

Certifico:
O secretario, p.d.

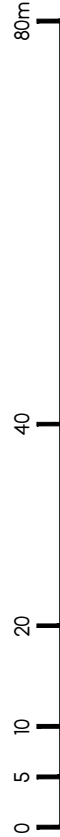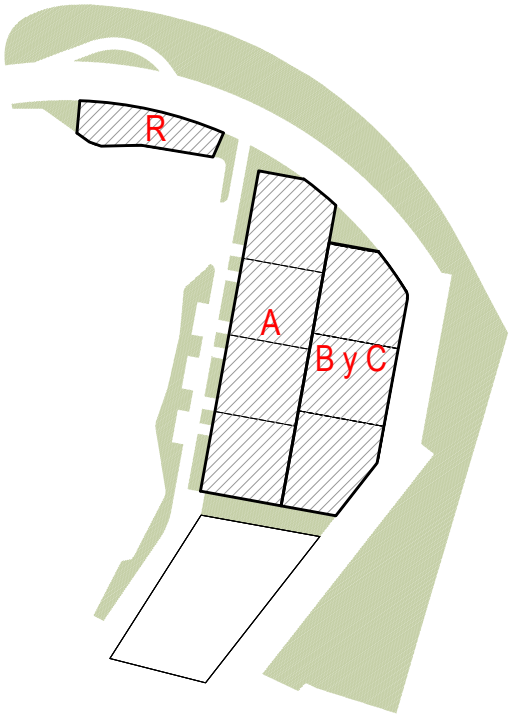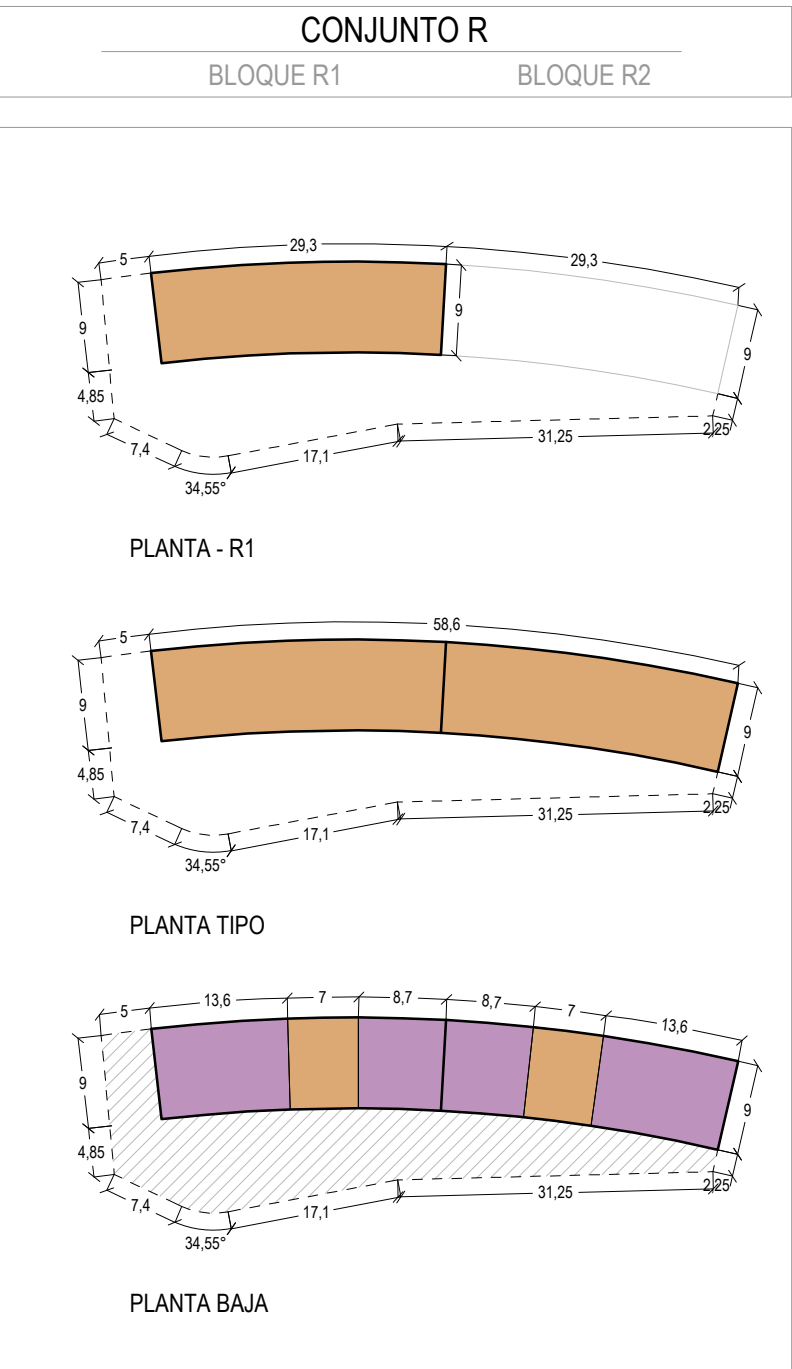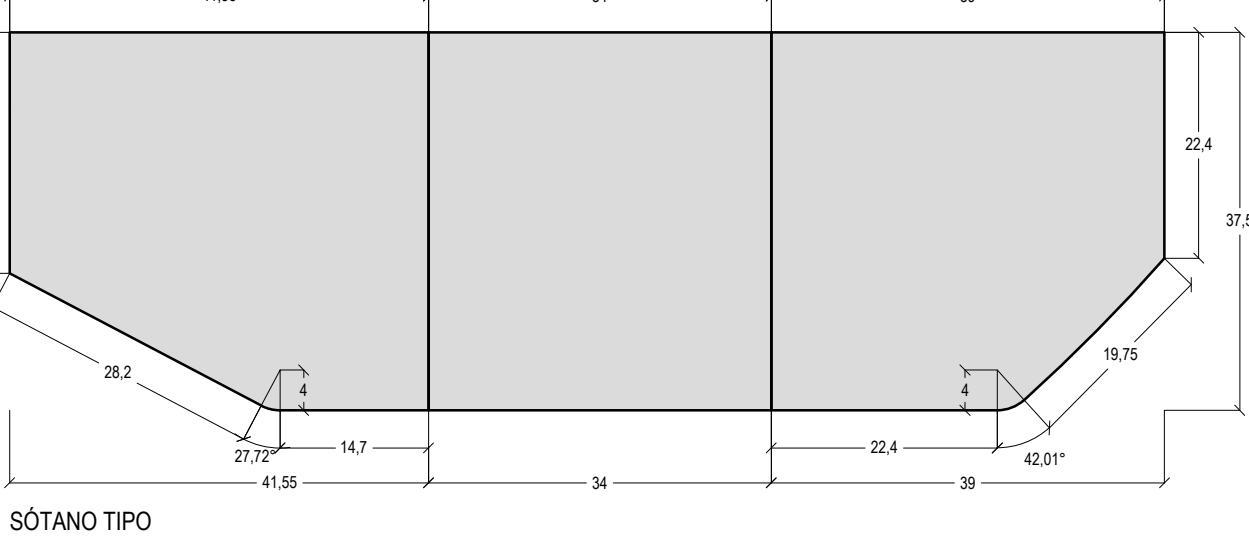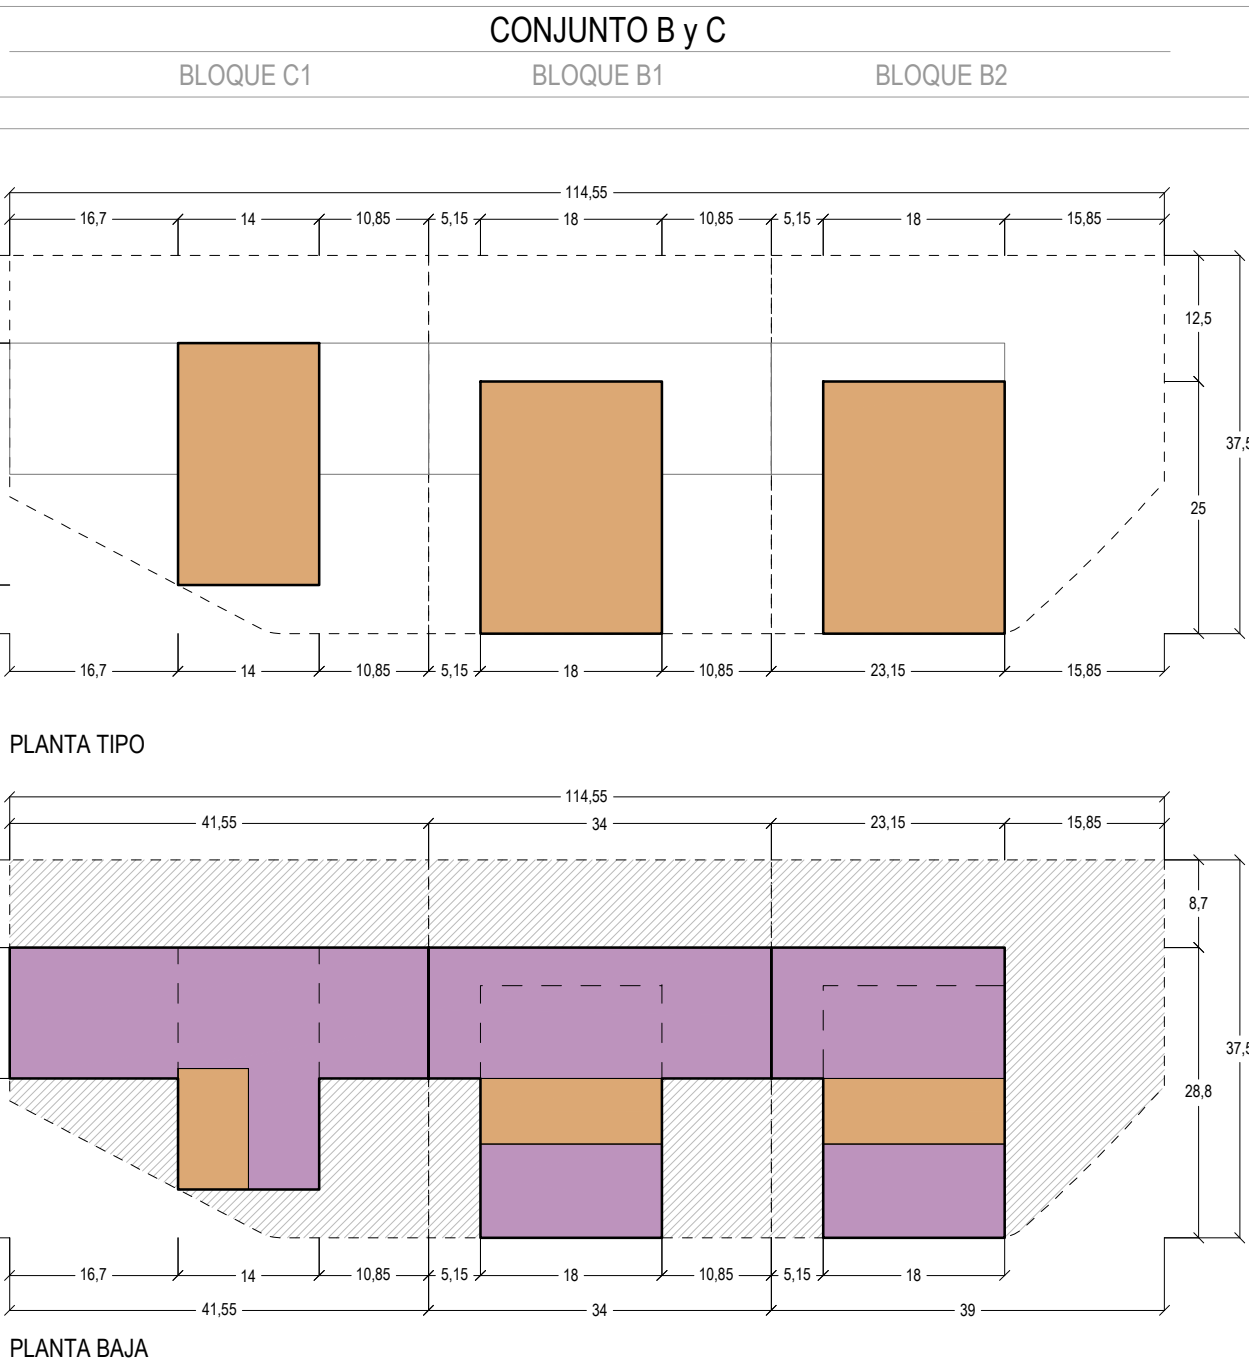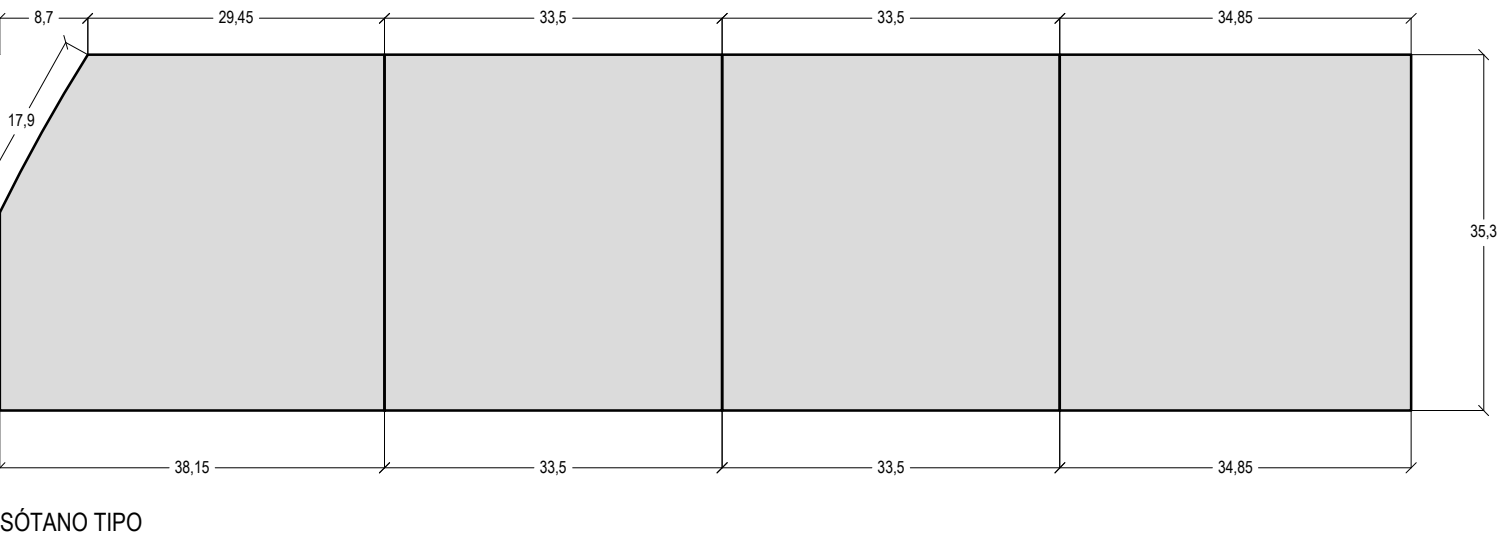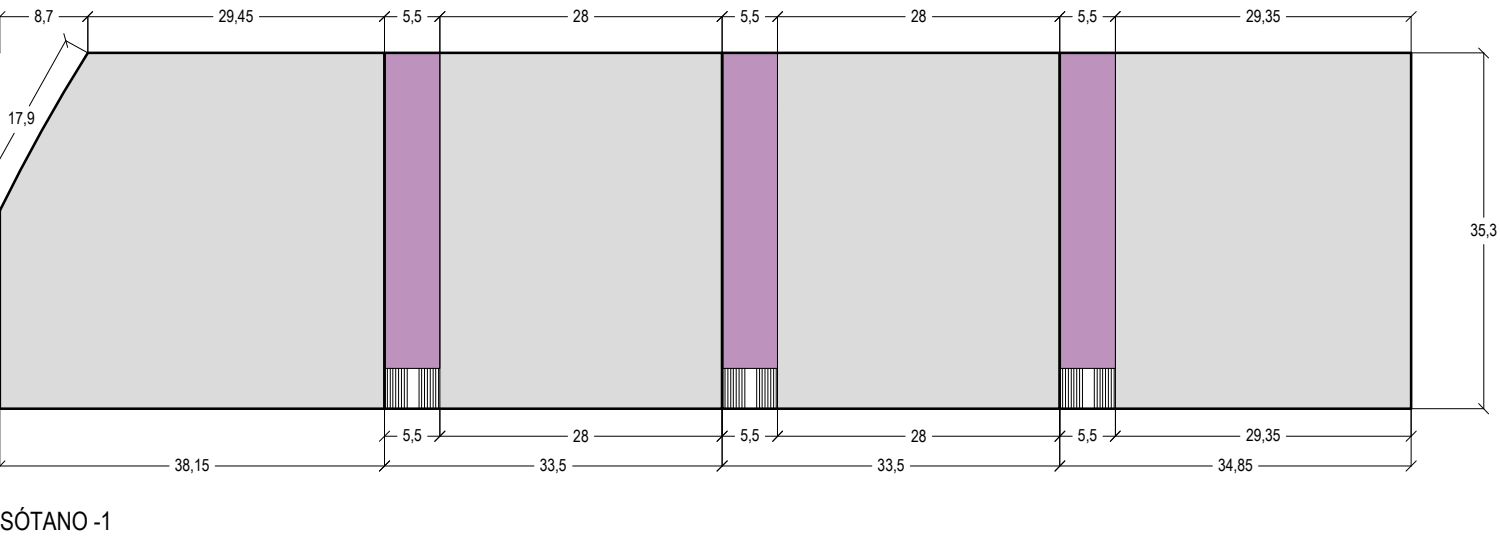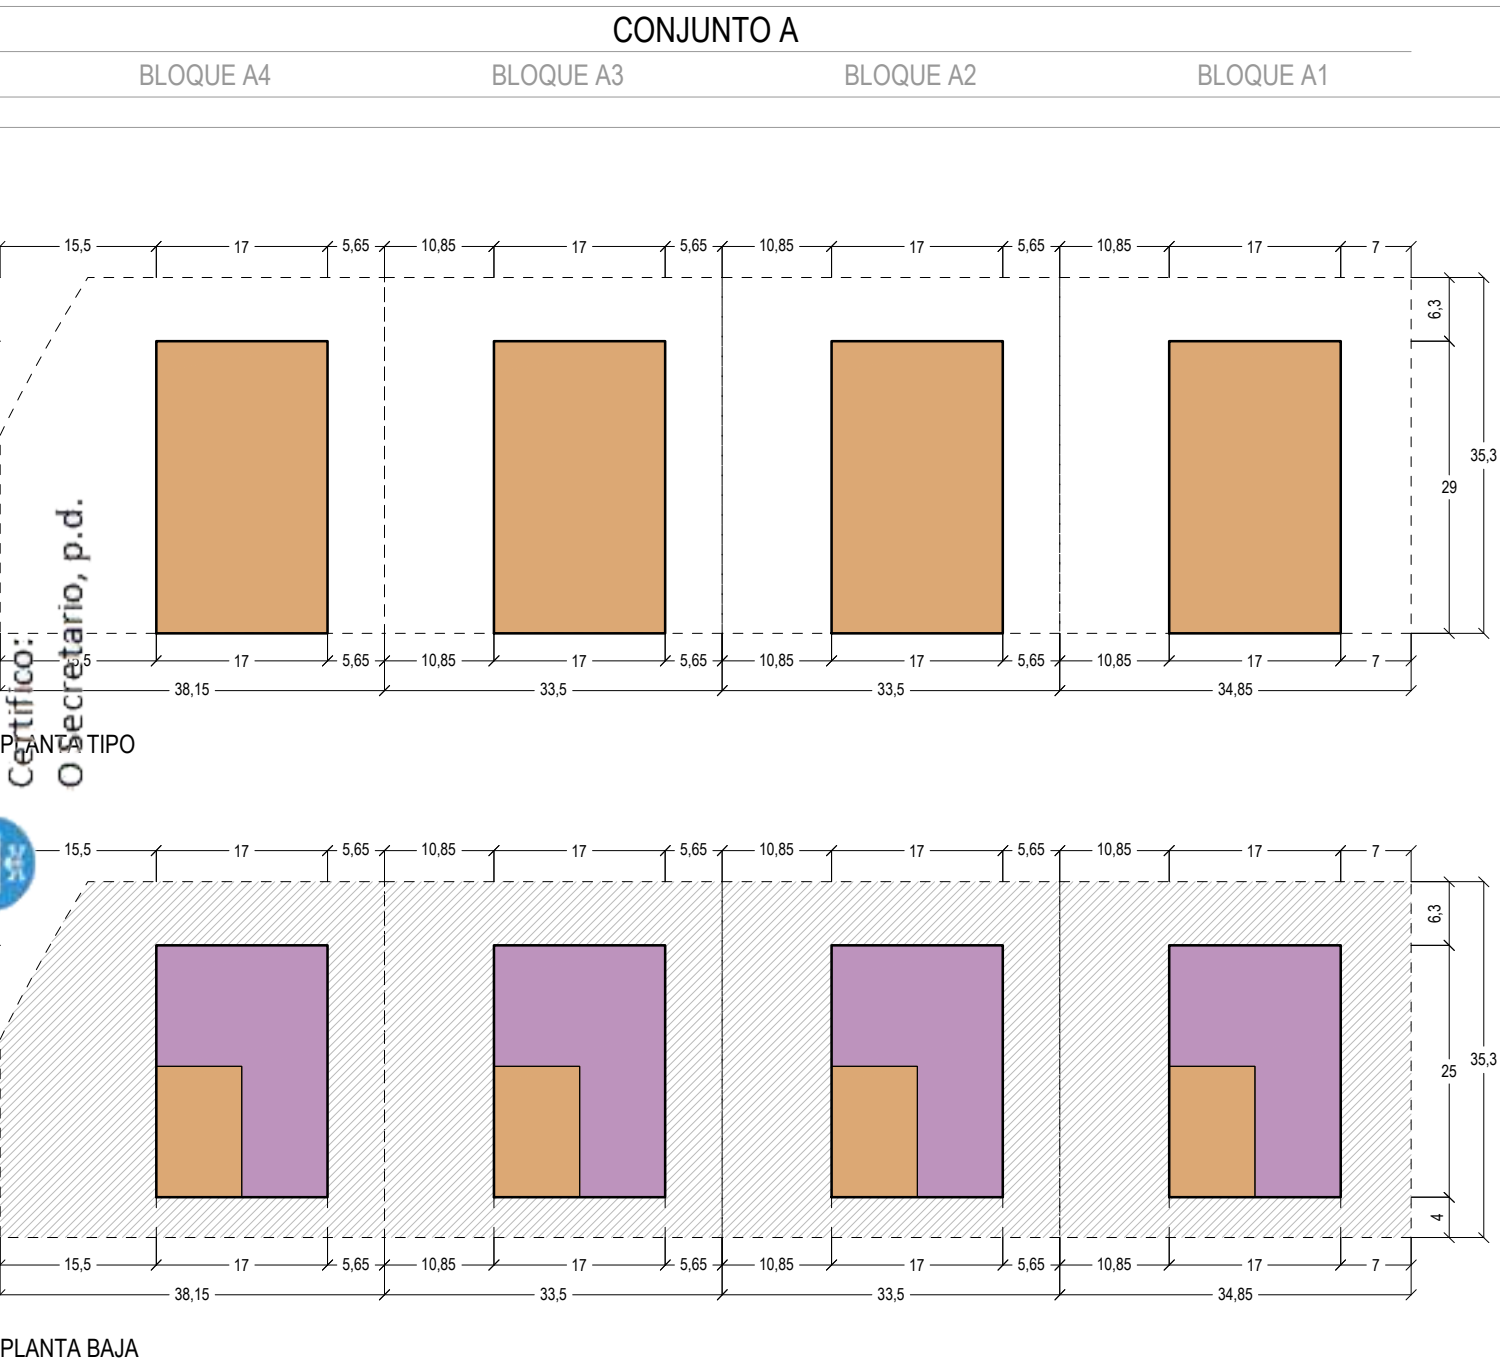

PROYECTO PLAN ESPECIAL LABANOU PE M18 (BORRADOR)

SITUACIÓN A CORUÑA

PROMOTOR ASOCIACIÓN DE PROPIETARIOS 'AS PERCEBEIRAS'

PLANO ESQUEMAS DE OCUPACIÓN BAJO RASANTE, PLANTA BAJA Y PLANTAS ALTAS (I)

escala: 1/750

PO-5

ordenación

ARQNOVA ARQUITECTOS S.L.P.

IGNACIO PEDROSA PÉREZ

C/ANTÓN VILAR PONTE N.º 8 BAJO 15.005 - A CORUÑA

NO. COLEG.: 20.059

NO. COLEG.: 23.544

ARQNOVA

MELANIA PAYÁN PÉREZ


LICENCIADA EN CIENCIAS AMBIENTALES

COPIA AUTÉNTICA. El documento electrónico ha sido aprobado. Este documento ha sido firmado por X. Servizo Planeam. e X. Solo (CARLOS PEREZ GONZALEZ) a las 10:26 del día 07/08/2020. Mediante el código de verificación 01155161C684C290BEZ puede comprobar la validez de la firma electrónica de los documentos firmados en la dirección web https://sede.coruna.gob.es/


Diligencia pola que se fai constar que o documento coincide co que foi aprobado pola Xunta de Goberno Local do 29 de xullo de 2020.

Certifico:
O Secretario, p. d.


CONJUNTO M

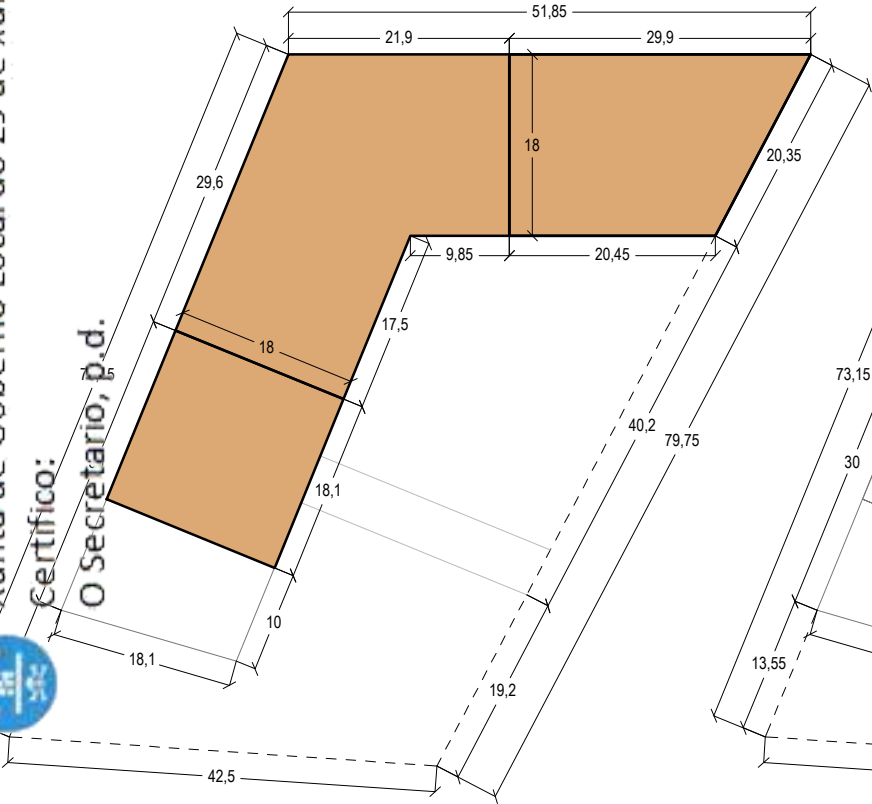


BAJO CUBIERTA - BLOQUE M1

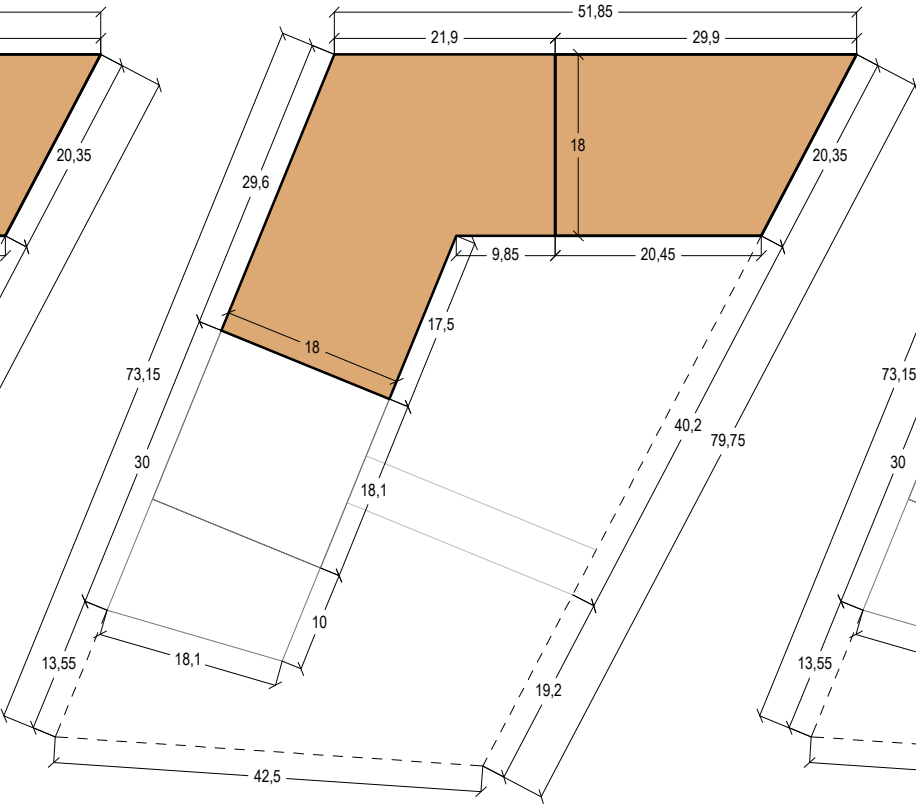


PLANTA 10ª - BLOQUE M2

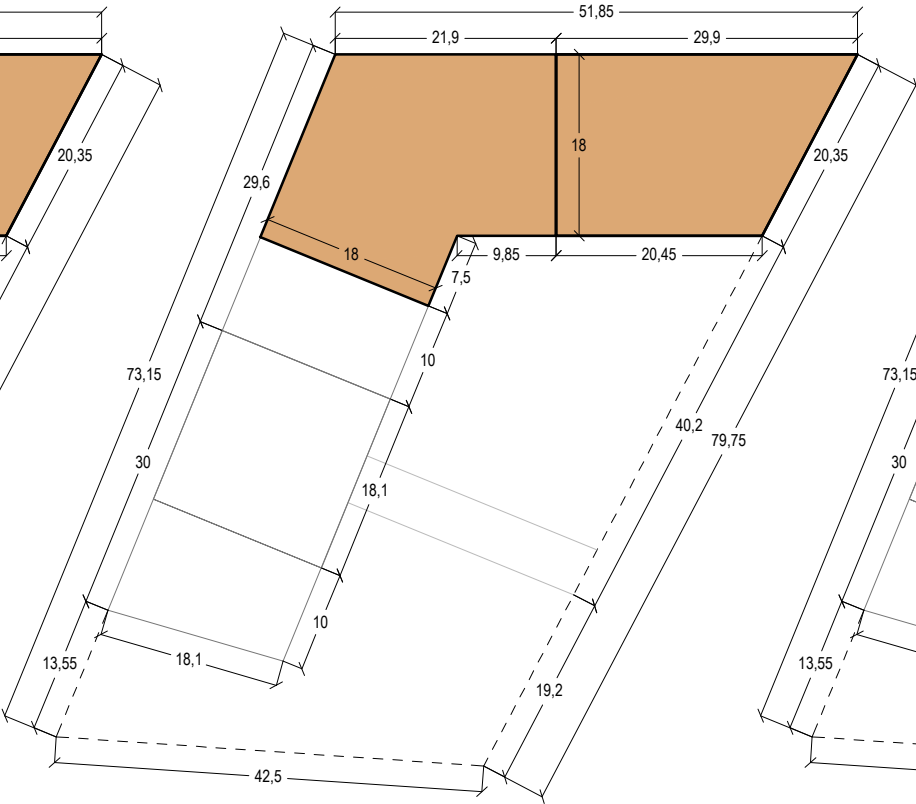


BAJO CUBIERTA - BLOQUE M2

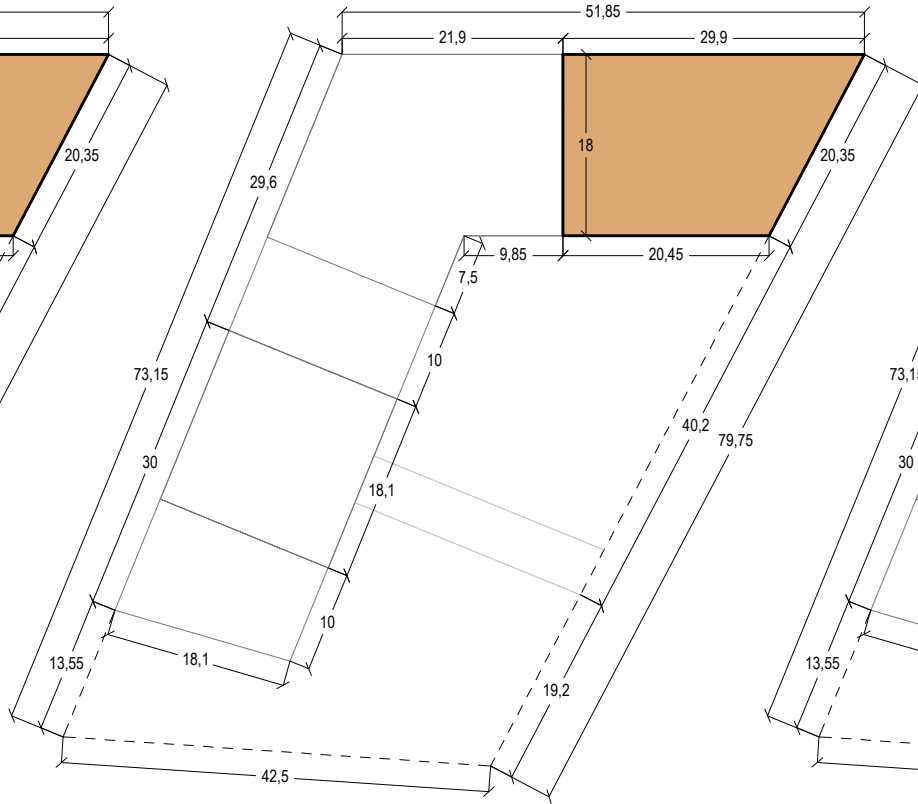


PLANTA 13ª - BLOQUE M3

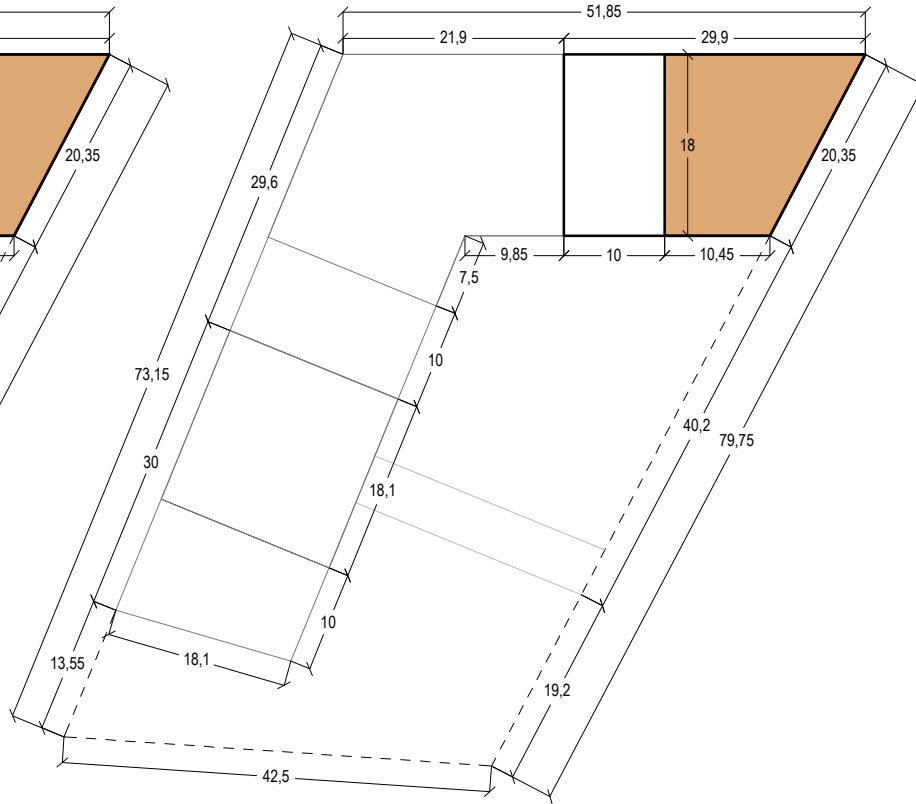


BAJO CUBIERTA - M3

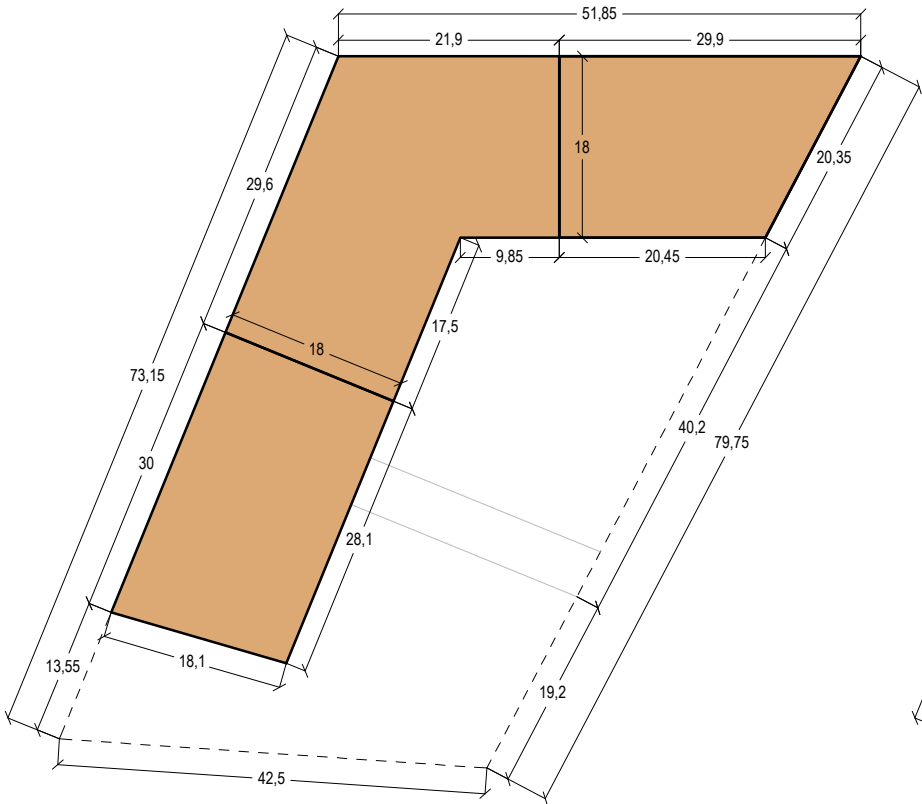


PLANTA TIPO

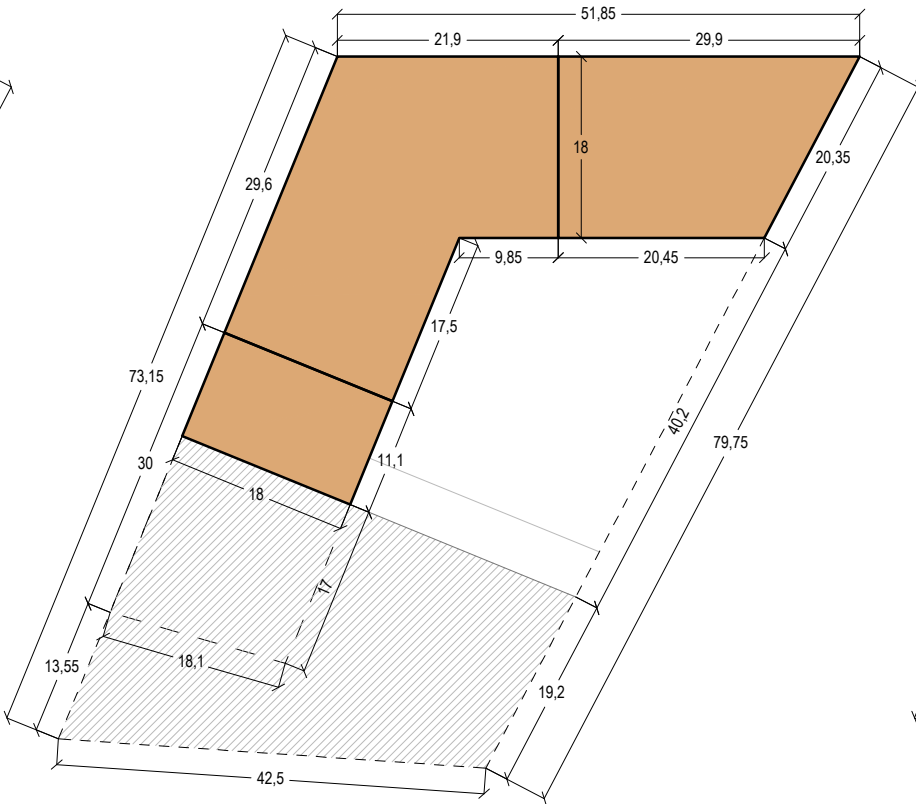


PLANTA 1ª

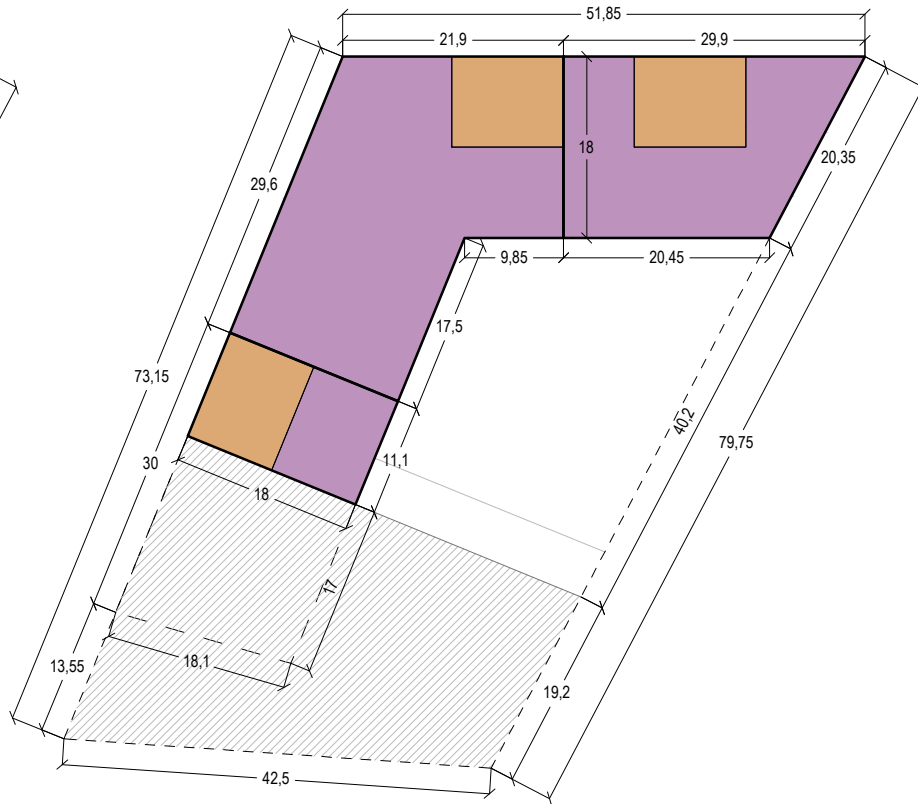


PLANTA BAJA

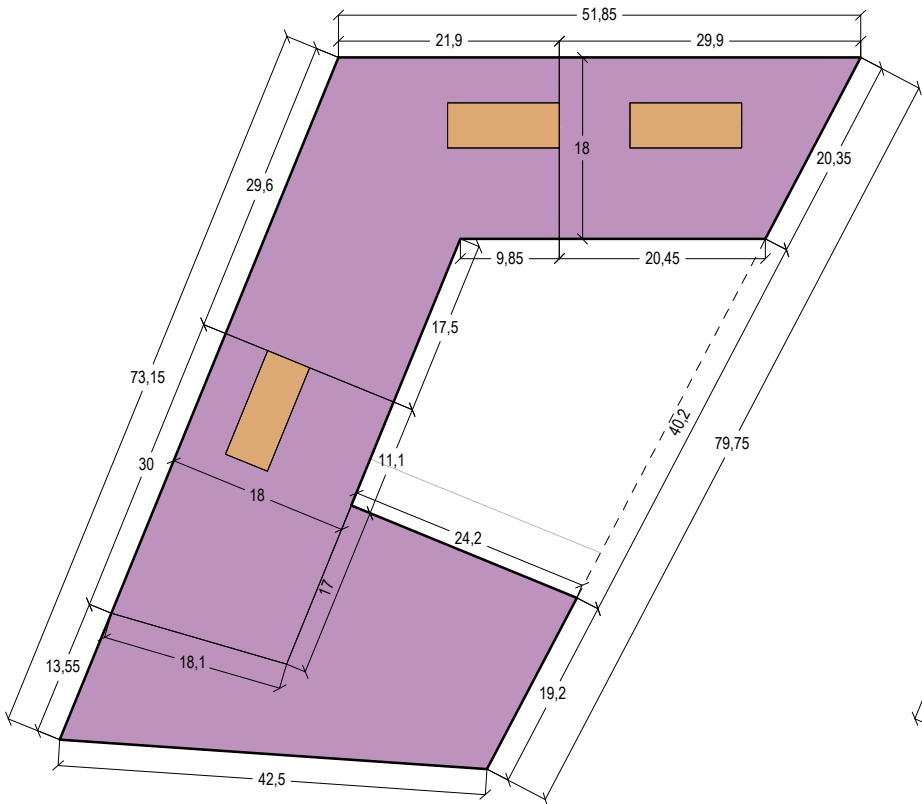

SÓTANO -1

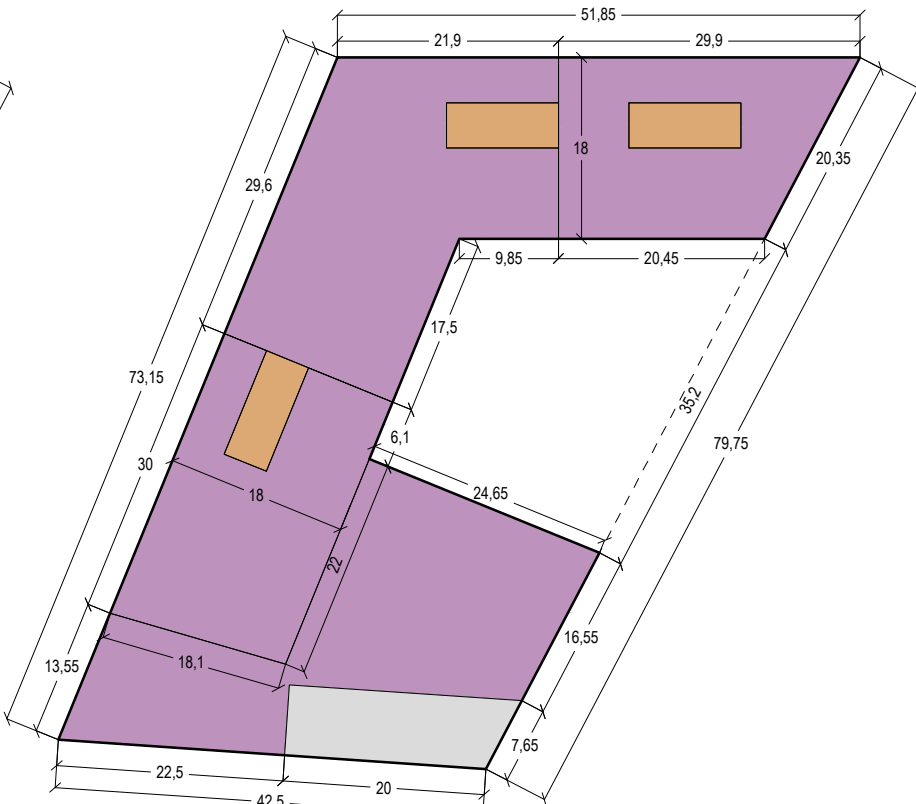



SÓTANO -2

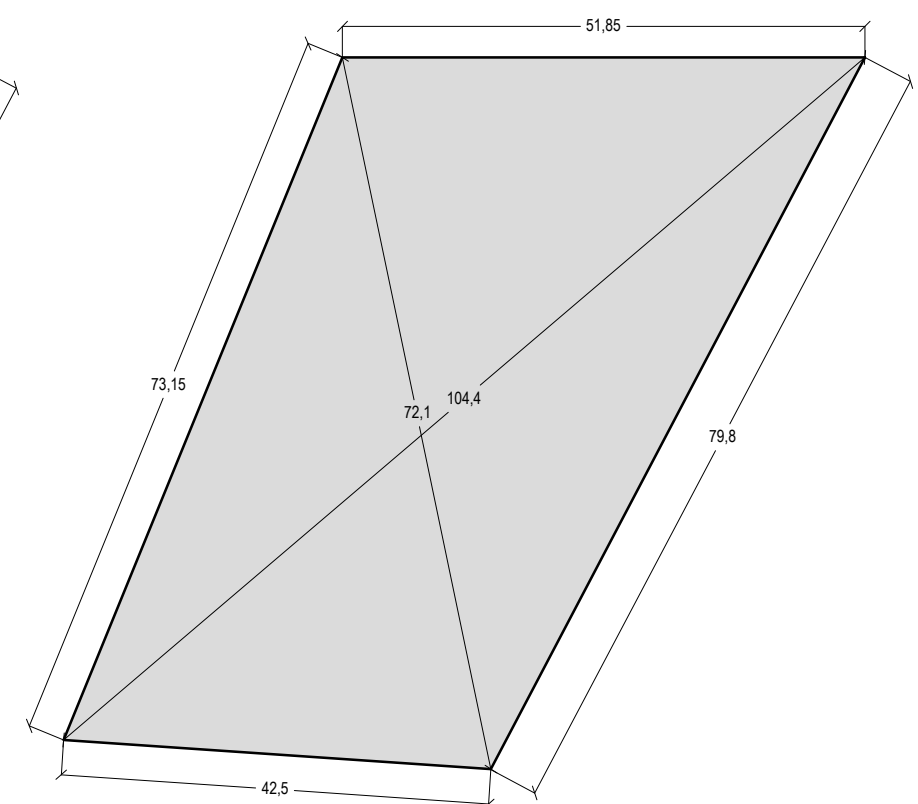

SÓTANO TIPO

LEYENDA

- PARCELA PRIVADA
- OCUPACIÓN POR NIVEL
- ESPACIO PRIVADO DE USO PÚBLICO
- USO RESIDENCIAL COLECTIVO
- USO TERCIARIO
- USO GARAJE / APARCAMIENTO

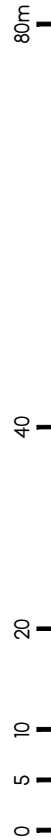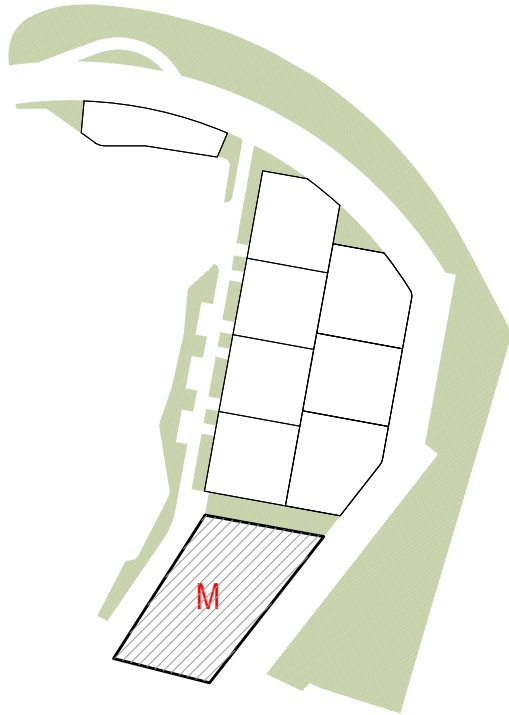


PROYECTO PLAN ESPECIAL LABANOU PE M18 (BORRADOR)

SITUACIÓN A CORUÑA

PROMOTOR ASOCIACIÓN DE PROPIETARIOS 'AS PERCEBEIRAS'

PLANO

escala: 1/750

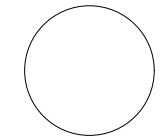

PO-6

arónova

ARNOVA ARQUITECTOS S.L.P.
IGNACIO PEDROSA PÉREZ
C/ANTONIO VILAR PONTE N.º 15 BAJO 15.005 - A CORUÑA

dbt+




MELANIA PAYÁN PÉREZ
LICENCIADA EN CIENCIAS AMBIENTALES

NO. COLEG.: 20.059
NO. COLEG.: 23.444





SECCIÓN T1

SECCIÓN T2

SECCIÓN T3

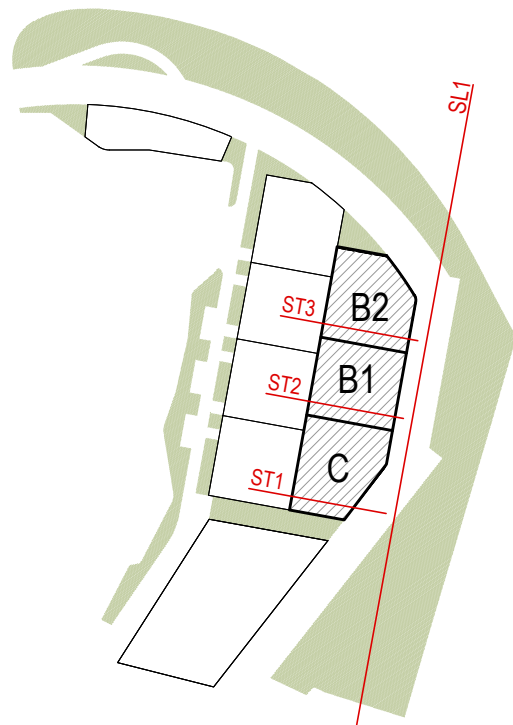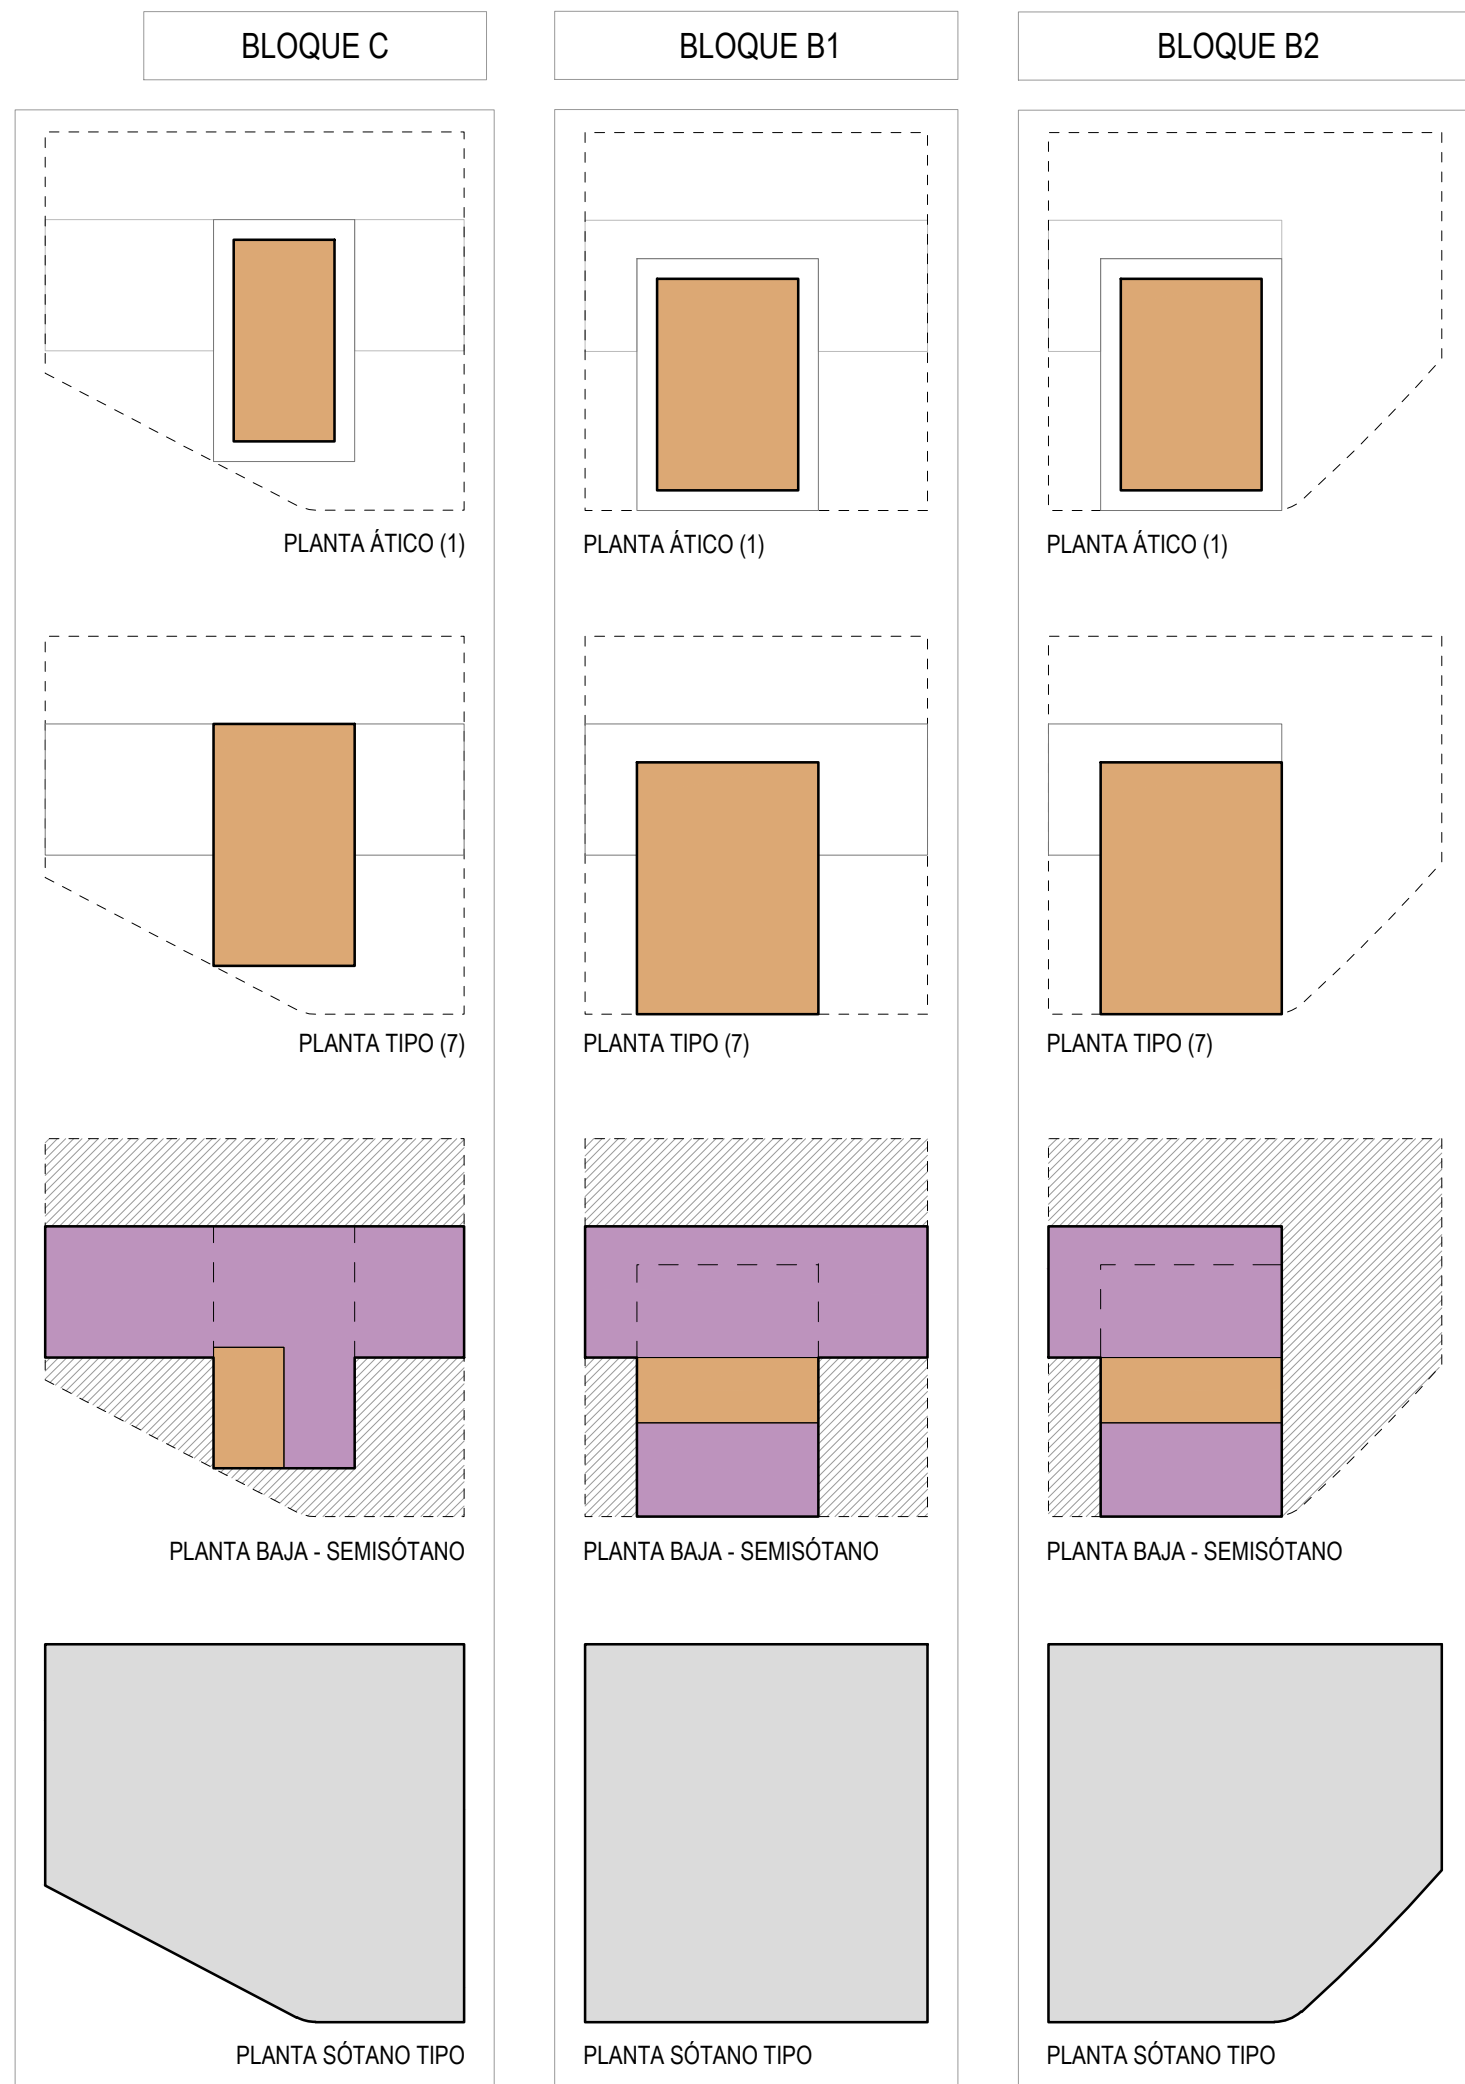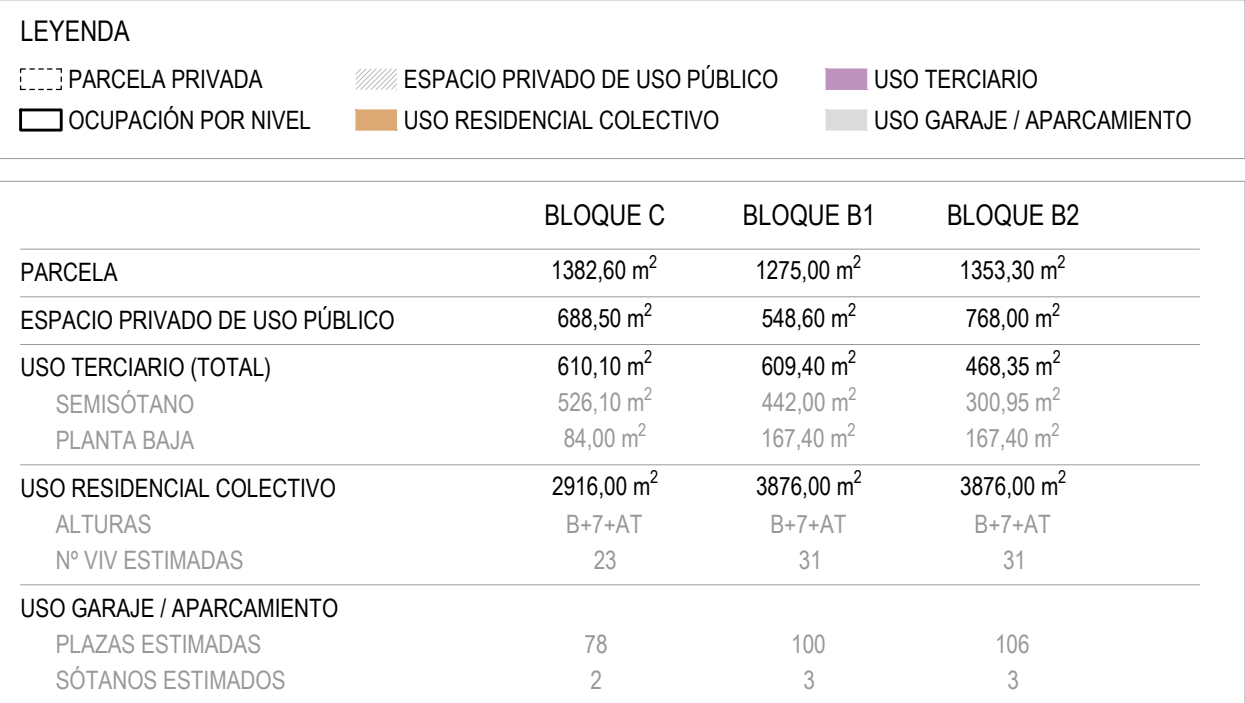

COPIA AUTÉNTICA. El documento electrónico ha sido aprobado. Este documento ha sido firmado por X. Servizo Planeam. e X. Solo (CARLOS PEREZ GONZALEZ) a las 10:26 del día 07/08/2020. Mediante el código de verificación 01155161C684C290BEZ puede comprobar la validez de la firma electrónica de los documentos firmados en la dirección web https://sede.coruna.gob.es/

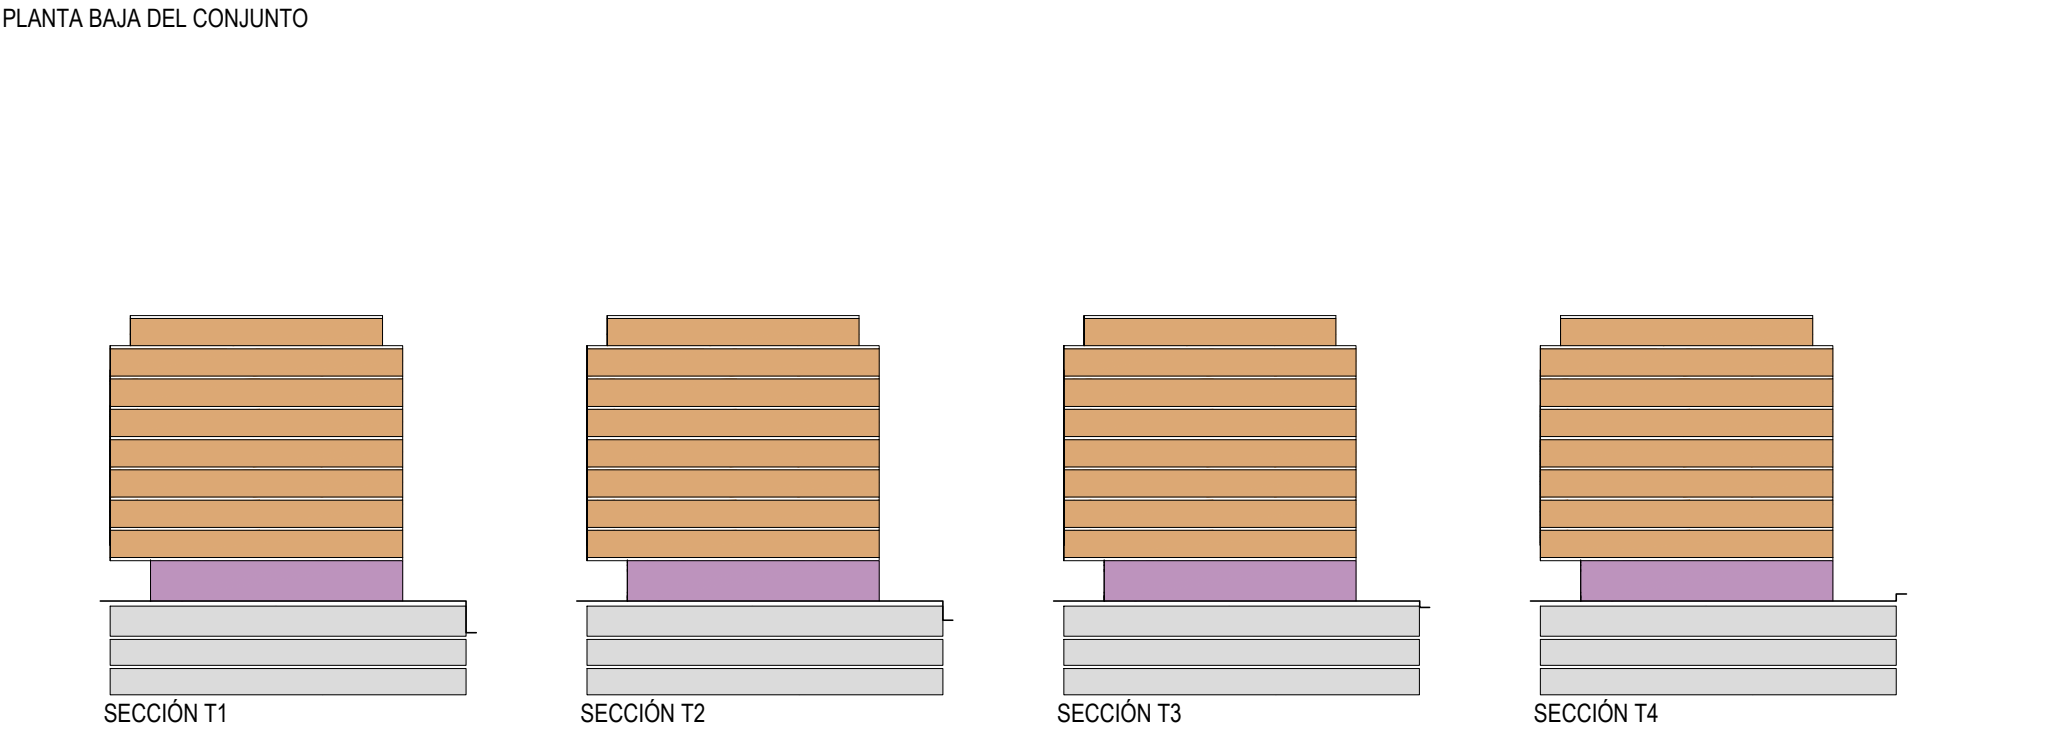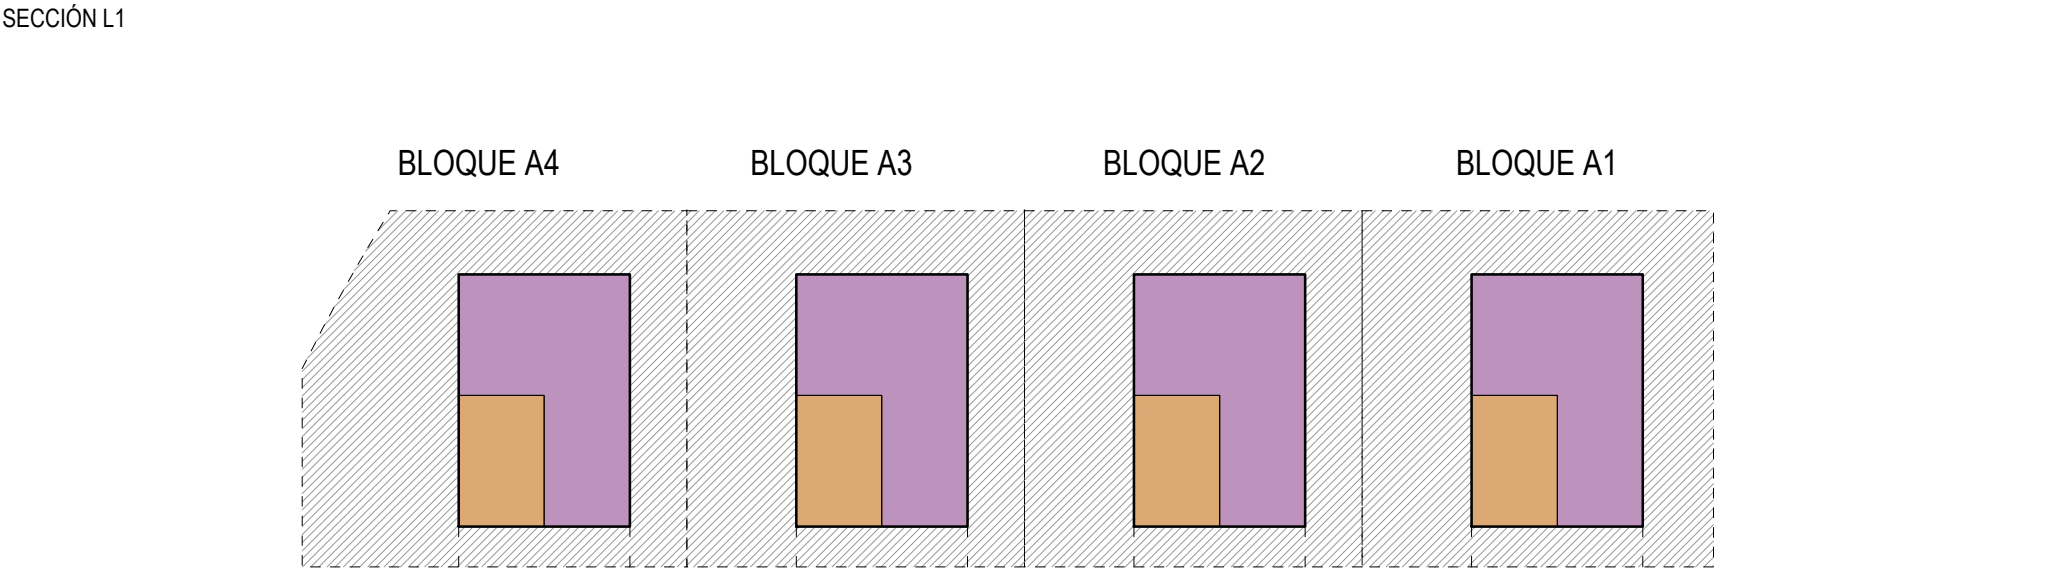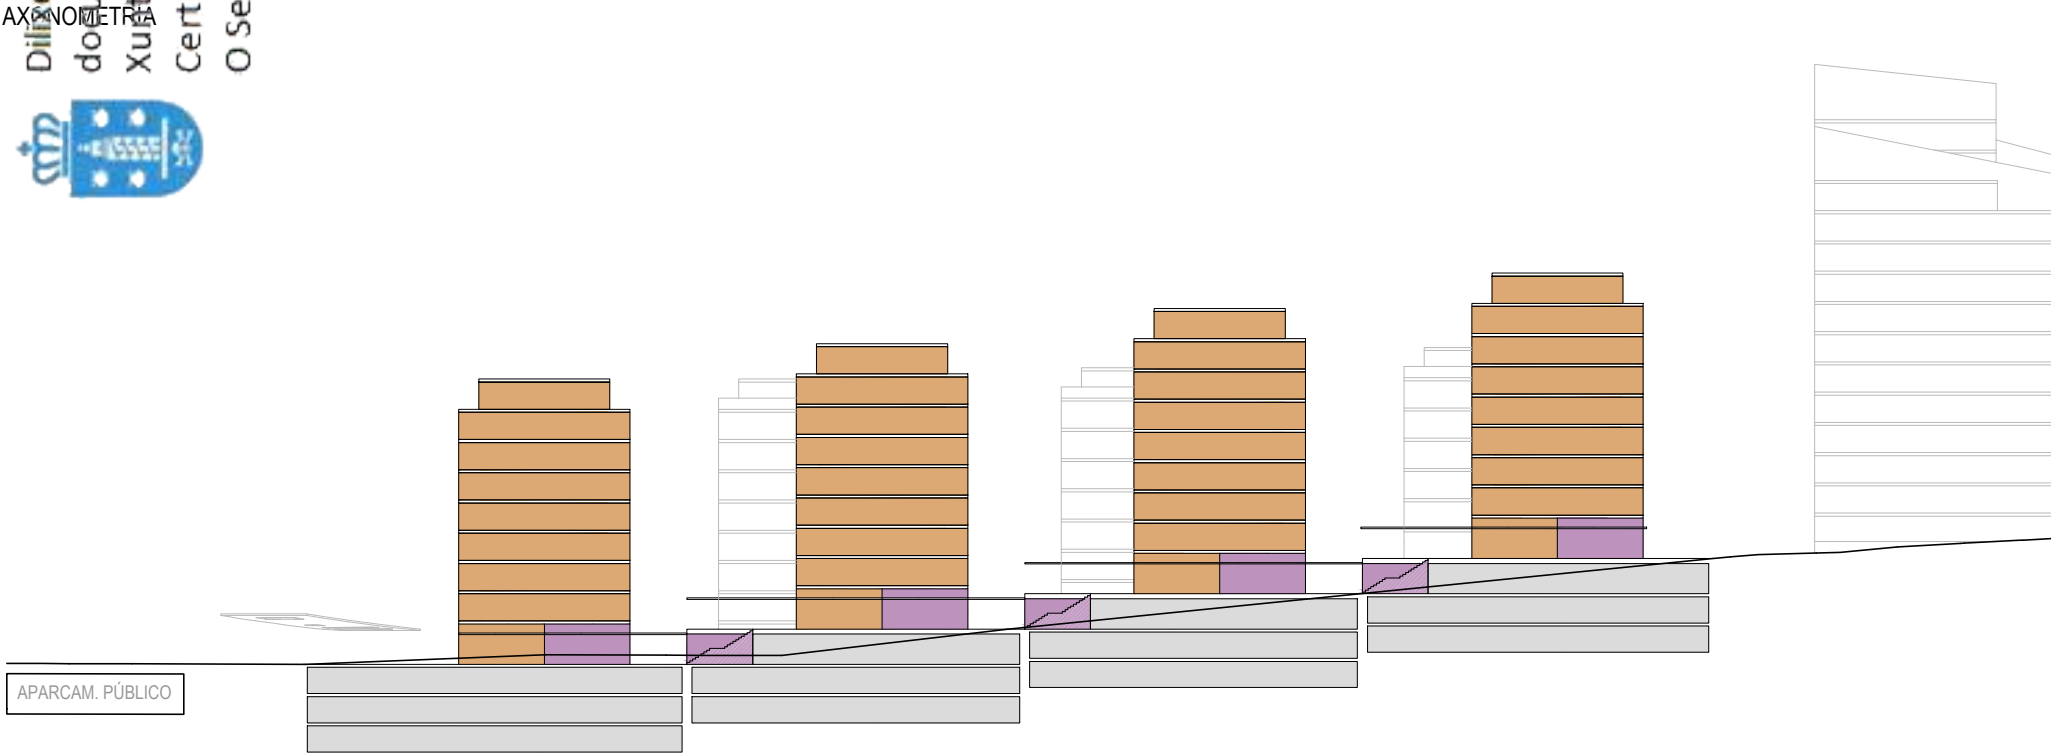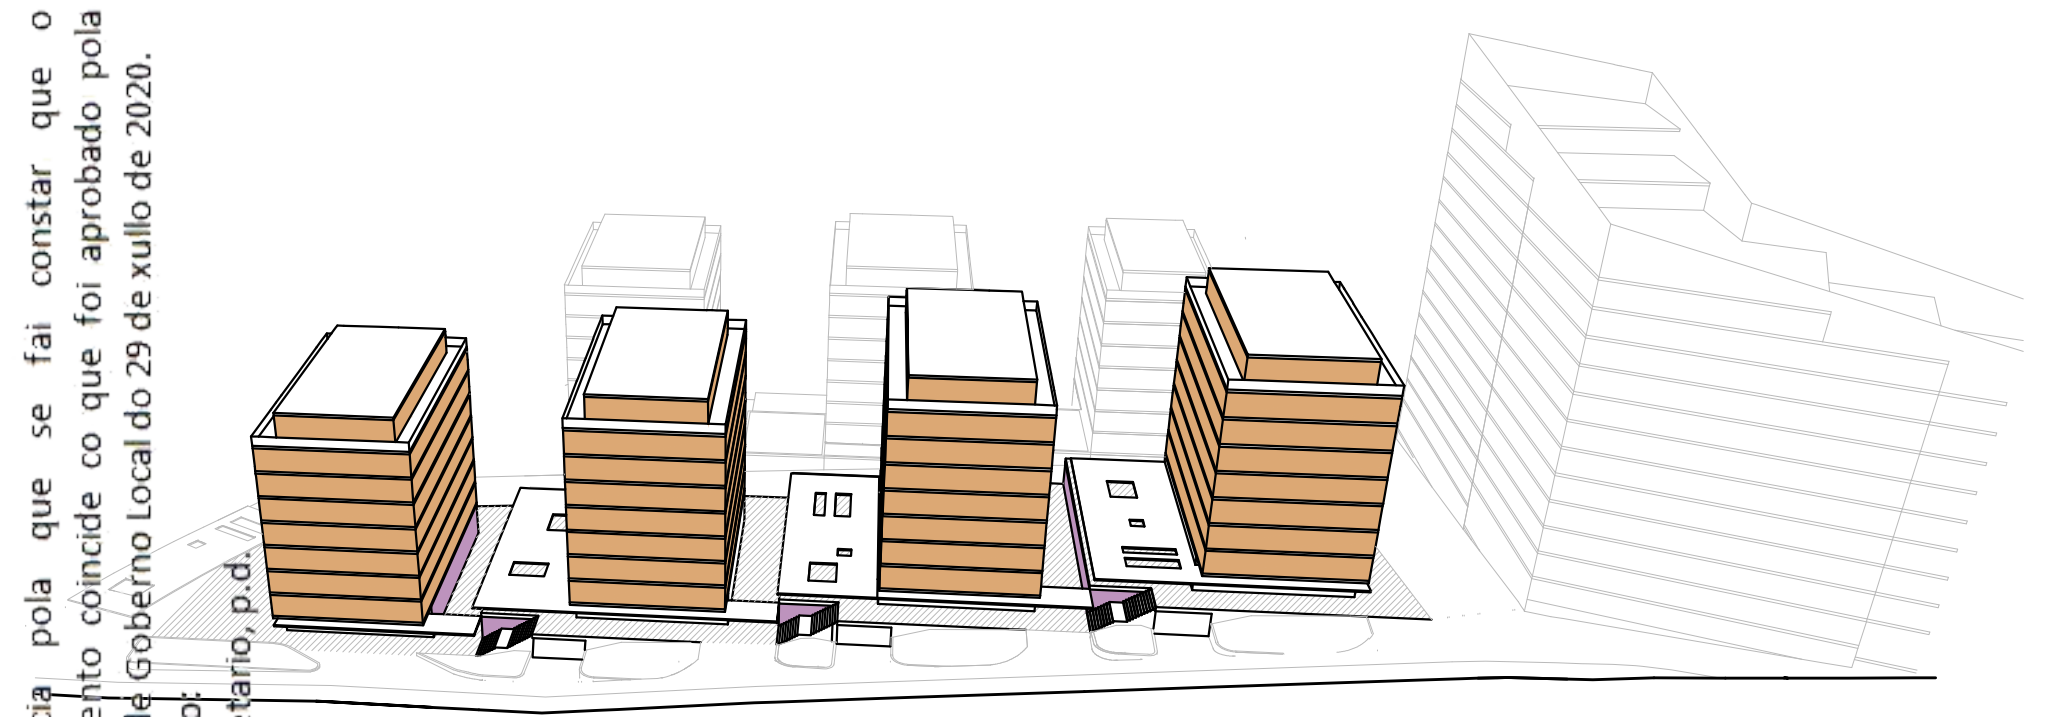

LEYENDA

PARCELA PRIVADA

ESPACIO PRIVADO DE USO PÚBLICO


USO TERCIARIO

OCUPACIÓN POR NIVEL

USO RESIDENCIAL COLECTIVO

USO GARAJE / APARCAMIENTO

	BLOQUE A4	BLOQUE A3	BLOQUE A2	BLOQUE A1
PARCELA	1281,40 m ²	1182,60 m ²	1182,60 m ²	1230,20 m ²
ESPACIO PRIVADO DE USO PÚBLICO	856,35 m ²	757,55 m ²	757,55 m ²	805,20 m ²
USO TERCIARIO (TOTAL)	314,50 m ²	486,60 m ²	486,60 m ²	486,60 m ²
SEMISÓTANO	-	172,10 m ²	172,10 m ²	172,10 m ²
PLANTA BAJA	314,50 m ²	314,50 m ²	314,50 m ²	314,50 m ²
USO RESIDENCIAL COLECTIVO	4256,50 m ²	4256,50 m ²	4256,50 m ²	4256,50 m ²
ALTURAS	B+7+AT	B+7+AT	B+7+AT	B+7+AT
Nº VIV ESTIMADAS	31	31	31	31
USO GARAJE / APARCAMIENTO				
PLAZAS ESTIMADAS	98	83	83	83
SÓTANOS ESTIMADOS	3	3	3	3

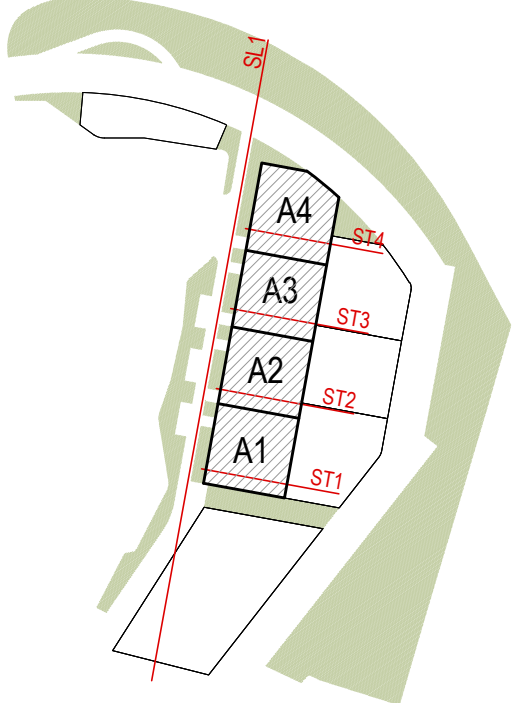

BLOQUE A4

PLANTA ÁTICO (1)

PLANTA TIPO (7)

PLANTA BAJA

PLANTA SÓTANO TIPO

BLOQUE A3

PLANTA ÁTICO (1)

PLANTA TIPO (7)

PLANTA BAJA

PLANTA SÓTANO -1

PLANTA SÓTANO TIPO

BLOQUE A2

PLANTA ÁTICO (1)

PLANTA TIPO (7)

PLANTA BAJA

PLANTA SÓTANO -1

PLANTA SÓTANO TIPO

BLOQUE A1

PLANTA ÁTICO (1)

PLANTA TIPO (7)

PLANTA BAJA

PLANTA SÓTANO -1

PLANTA SÓTANO TIPO

80m

40

20

10

5

0

PROYECTO

PLAN ESPECIAL LABANOU PE M18 (BORRADOR)

SITUACIÓN

A CORUÑA

PROMOTOR

ASOCIACIÓN DE PROPIETARIOS 'AS PERCEBEIRAS'

PLANO

ESQUEMA DE USOS CONJUNTO BLOQUES B

escala:

1/750

PO-8

ordenación

ARQNOVA ARQUITECTOS S.L.P

IGNACIO PEDROSA PÉREZ


C/ANTÓN VILAR PONTE N.º 8 BAJO 15.005 - A CORUÑA

NO. COLEG.: 20.059


NO. COLEG.: 2344

MELANIA PAYÁN PÉREZ


LICENCIADA EN CIENCIAS AMBIENTALES

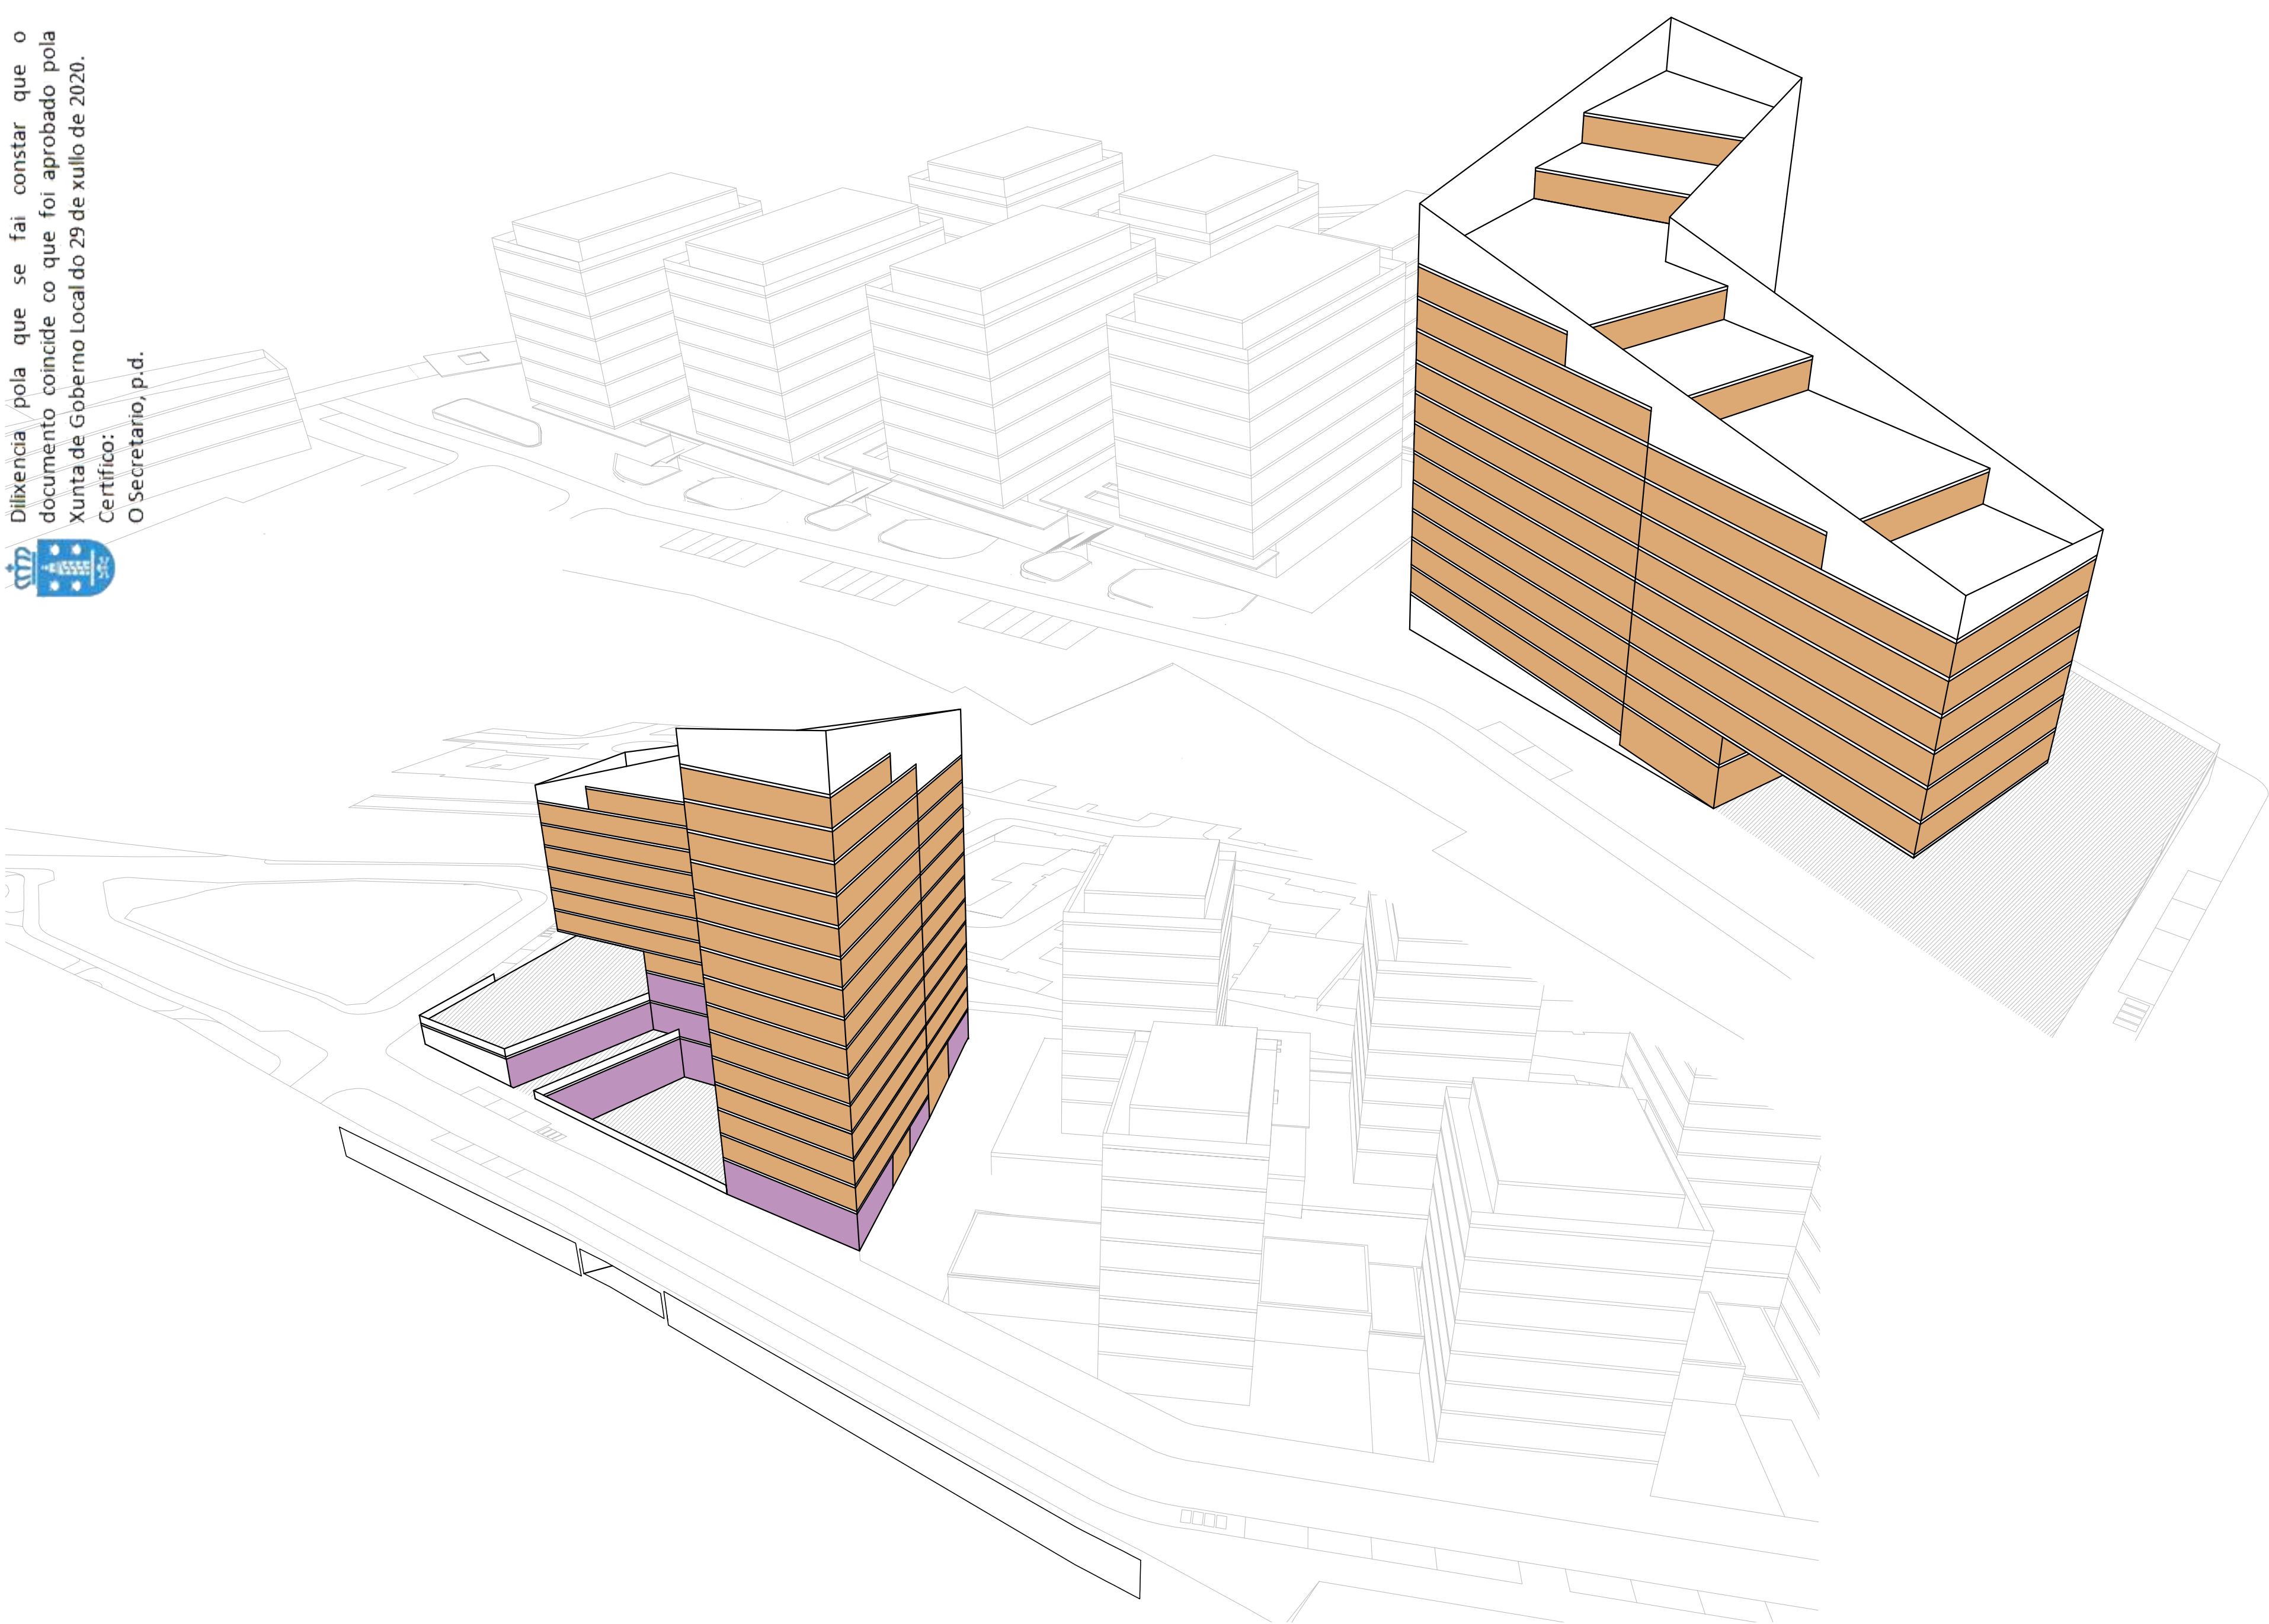



e: 1/1000

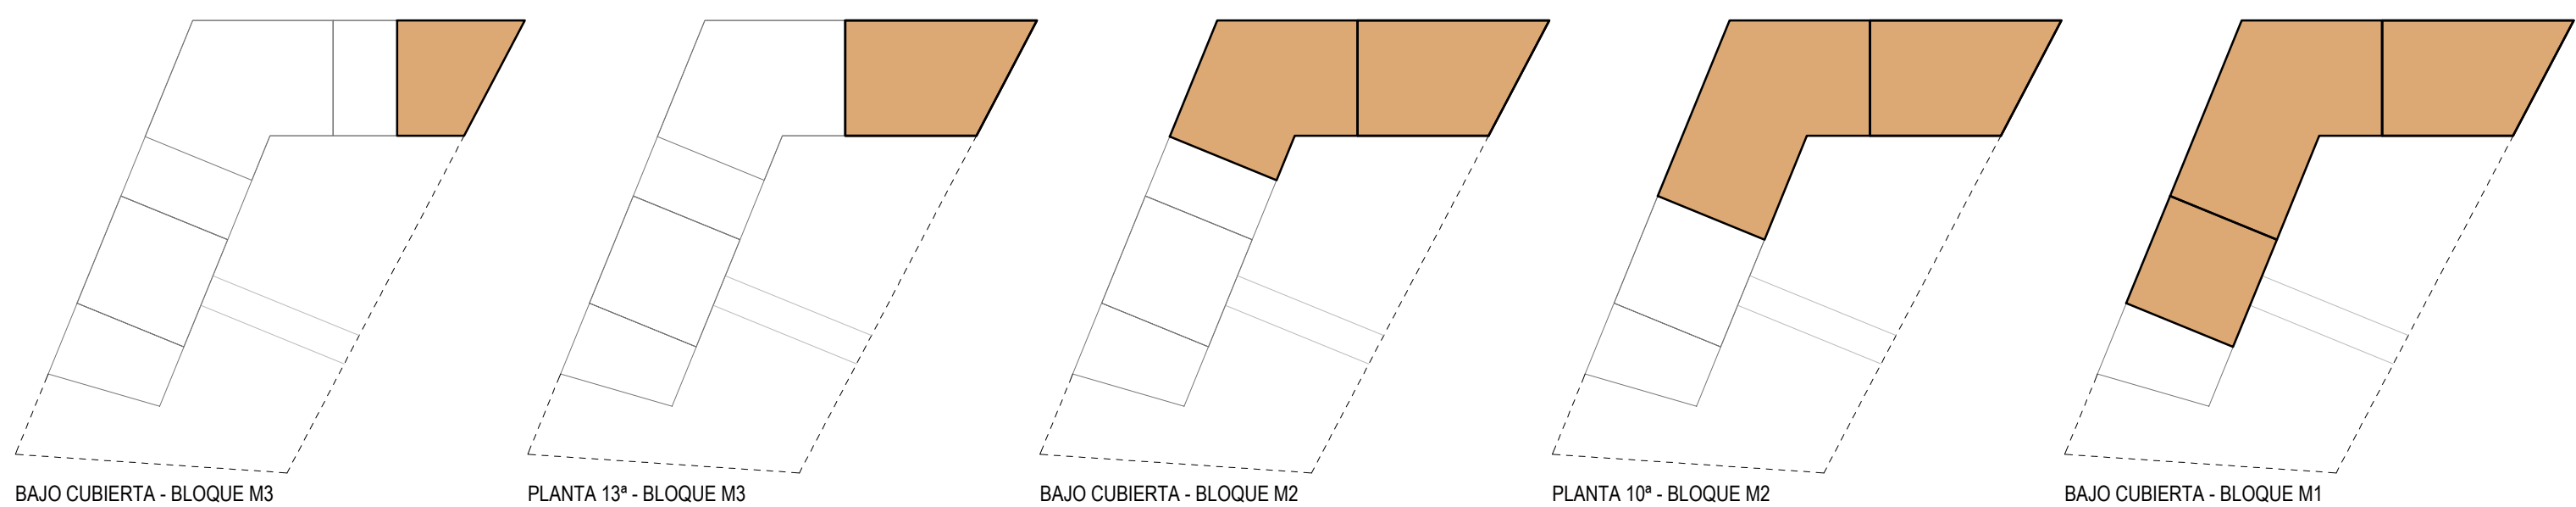


e: 1/1000

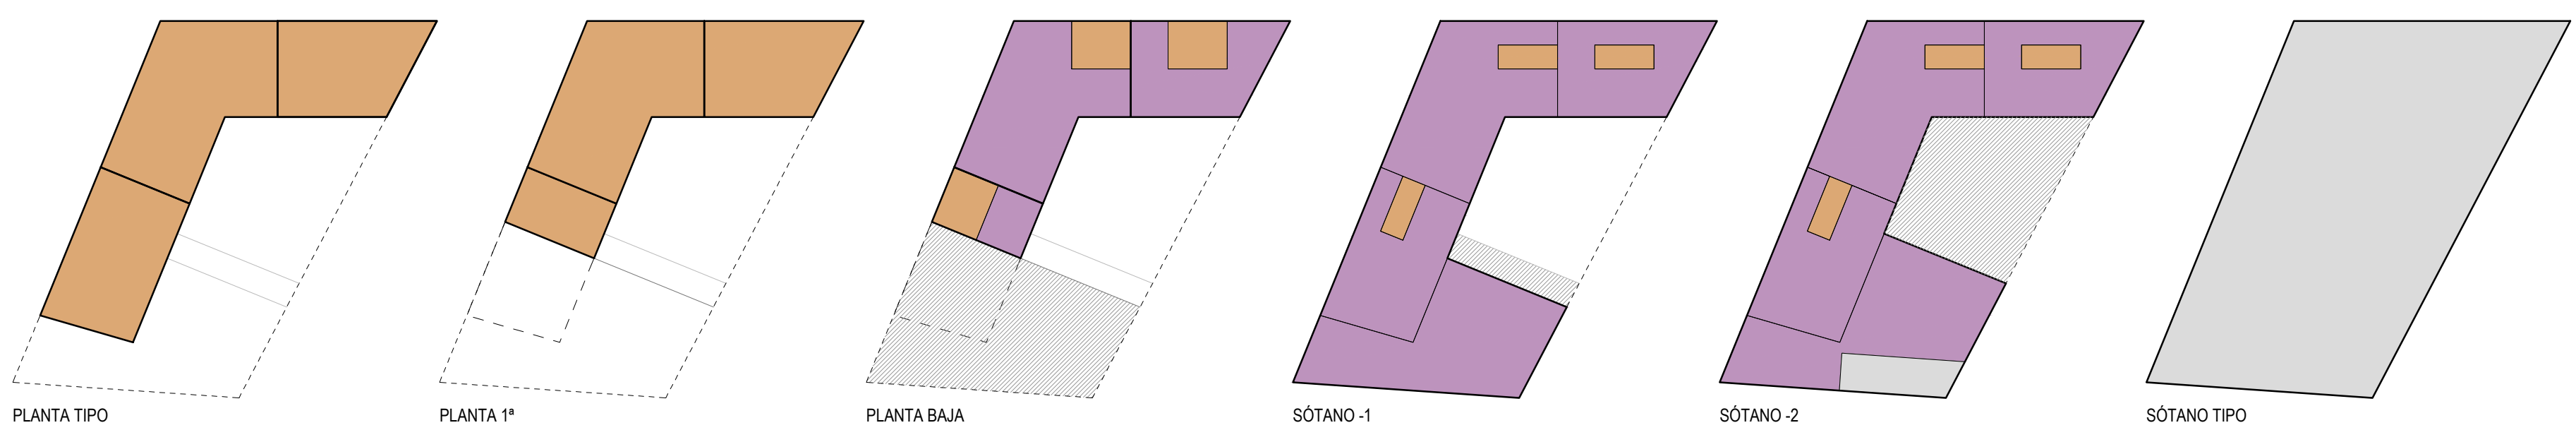


LEYENDA	BLOQ M	BLOQ M1	BLOQ M2	BLOQ M3
PARCELA PRIVADA	3304.00 m ²	----	----	----
OCCUPACIÓN POR NIVEL	1941.80 m ²	----	----	----
ESPACIO PRIVADO DE USO PÚBLICO	1439.60 m ²	906.30 m ²	1929.10 m ²	1298.90 m ²
USO RESIDENCIAL COLECTIVO	PLANTA BAJA	99.80 m ²	659.70 m ²	472.80 m ²
USO TERCIARIO	SÓTANO -1	734.20 m ²	403.30 m ²	472.80 m ²
USO GARAJE / APARCAMIENTO	SÓTANO -2	705.40 m ²	275.85 m ²	215.50 m ²
	USO RESID COLECTIVO	3761.10 m ²	7724.30 m ²	6263.20 m ²
	ALTURAS	B+7+AT	B+10+AT	B+13+AT
	Nº VIV ESTIMADAS	34	64	54
	USO GARAJE / APARC			
	PLAZAS ESTIMADAS	257	---	---
	SÓTANOS ESTIMADOS	3	---	---

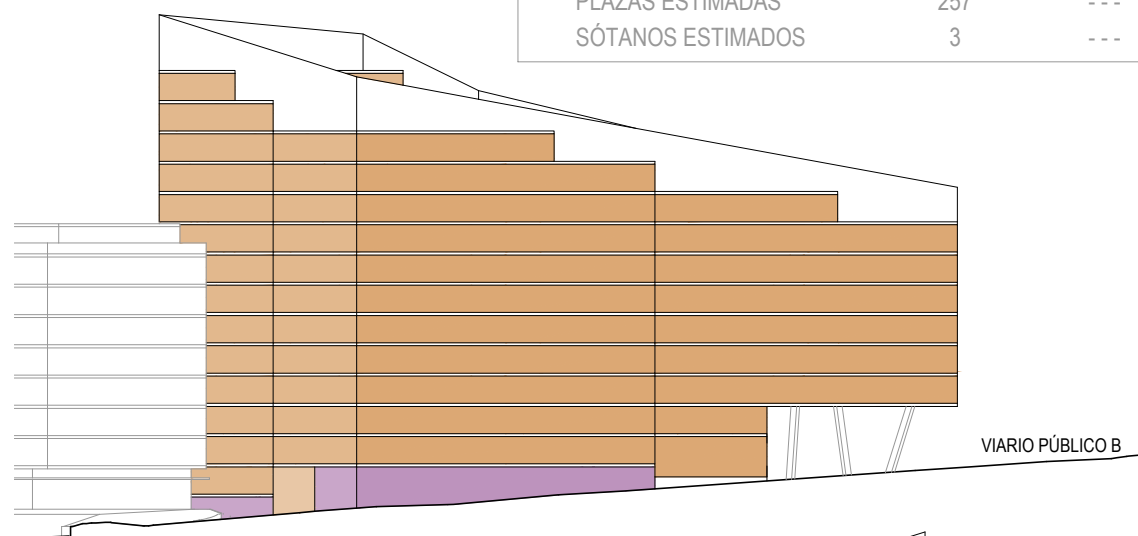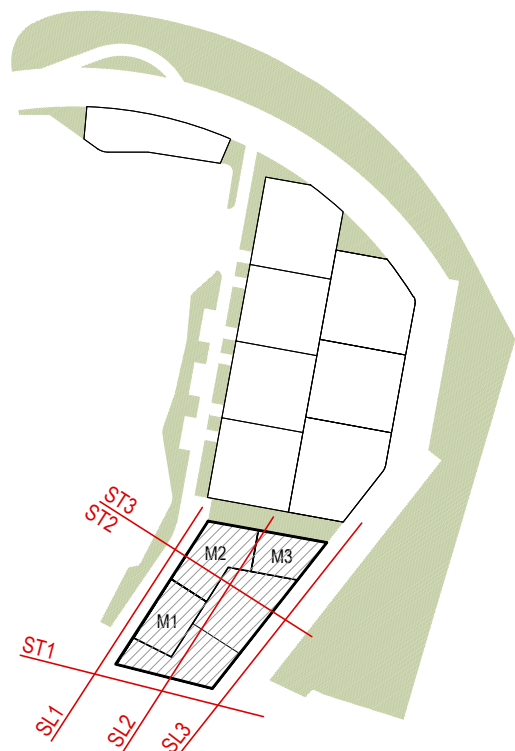


SECCIÓN L1

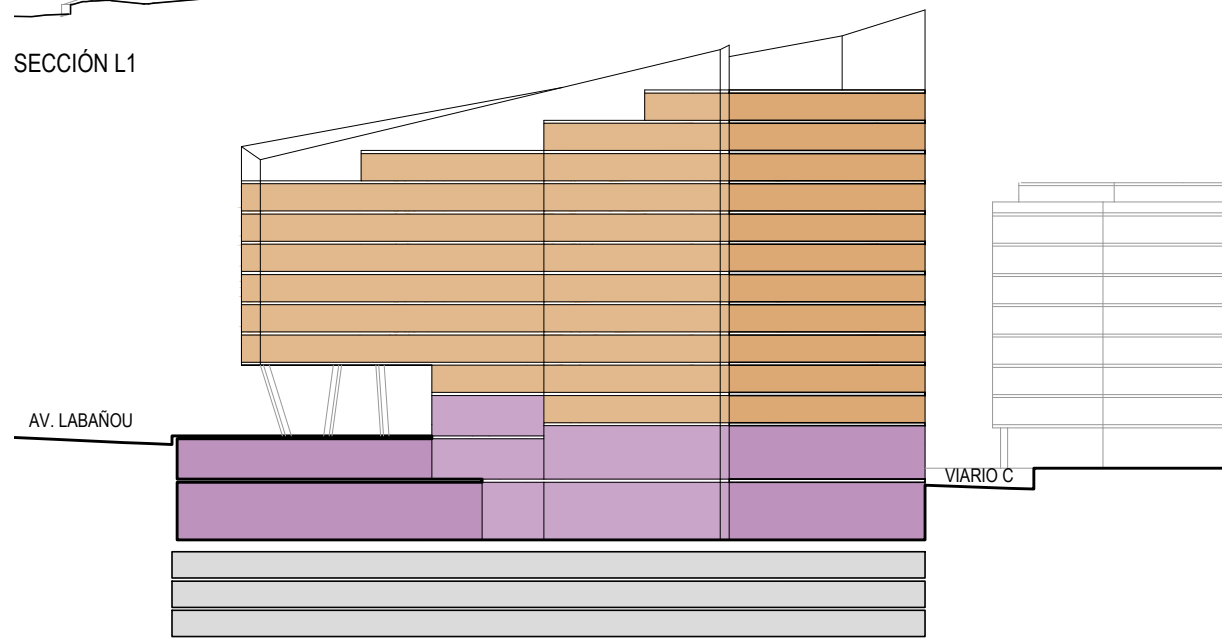


SECCIÓN L2

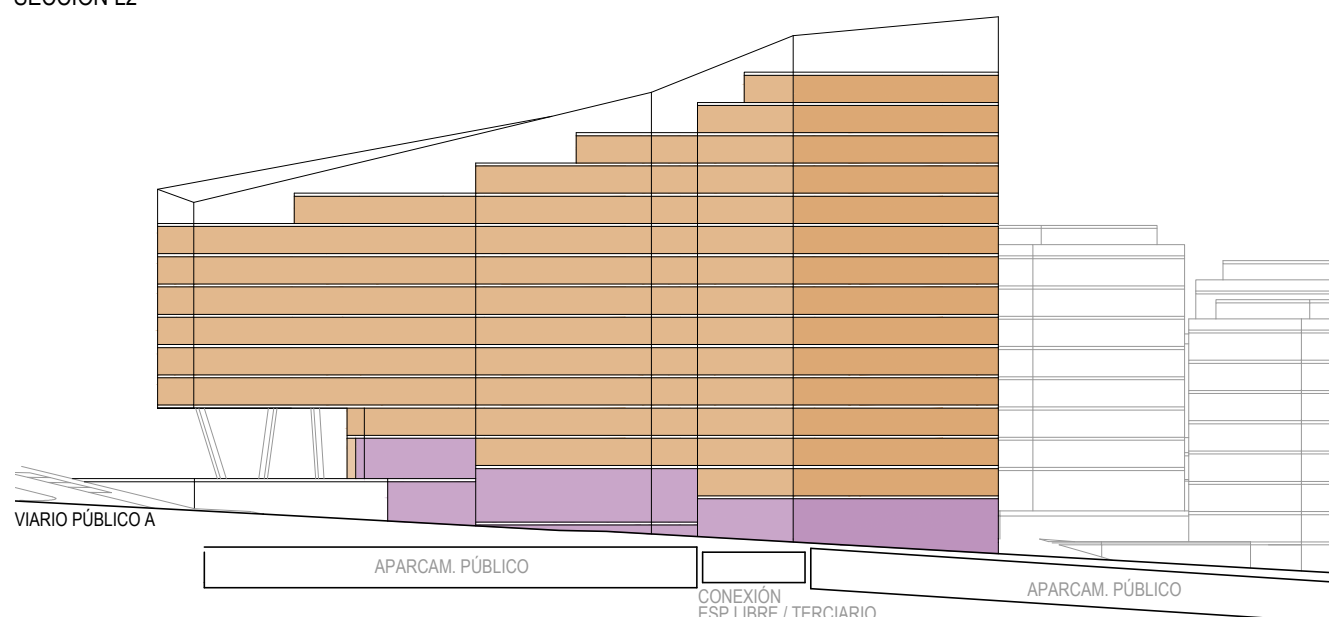


SECCIÓN L3

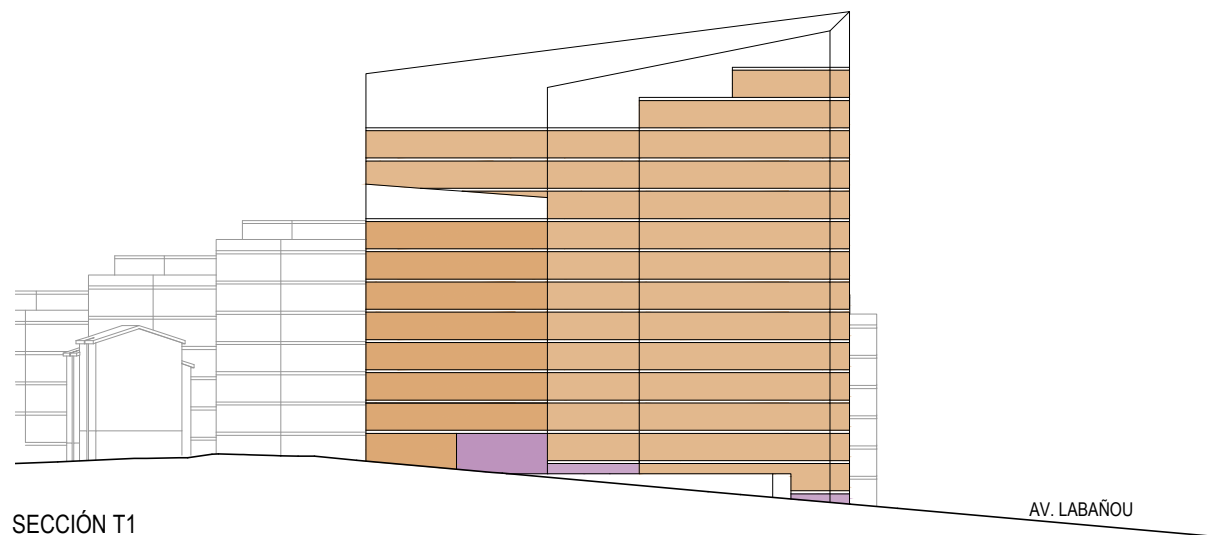


SECCIÓN T1

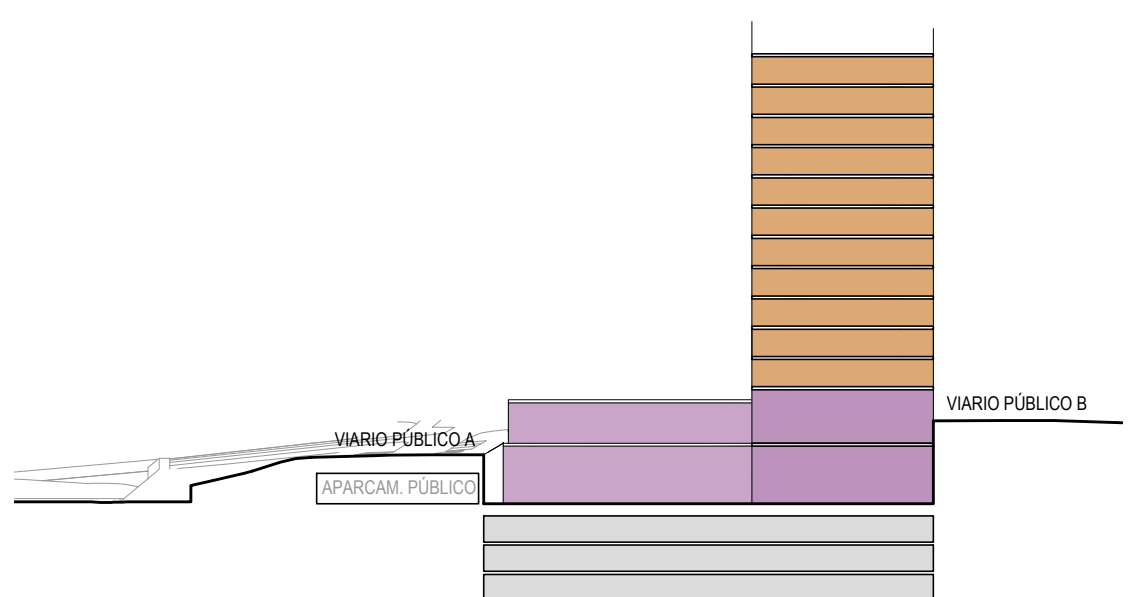

SECCIÓN T2

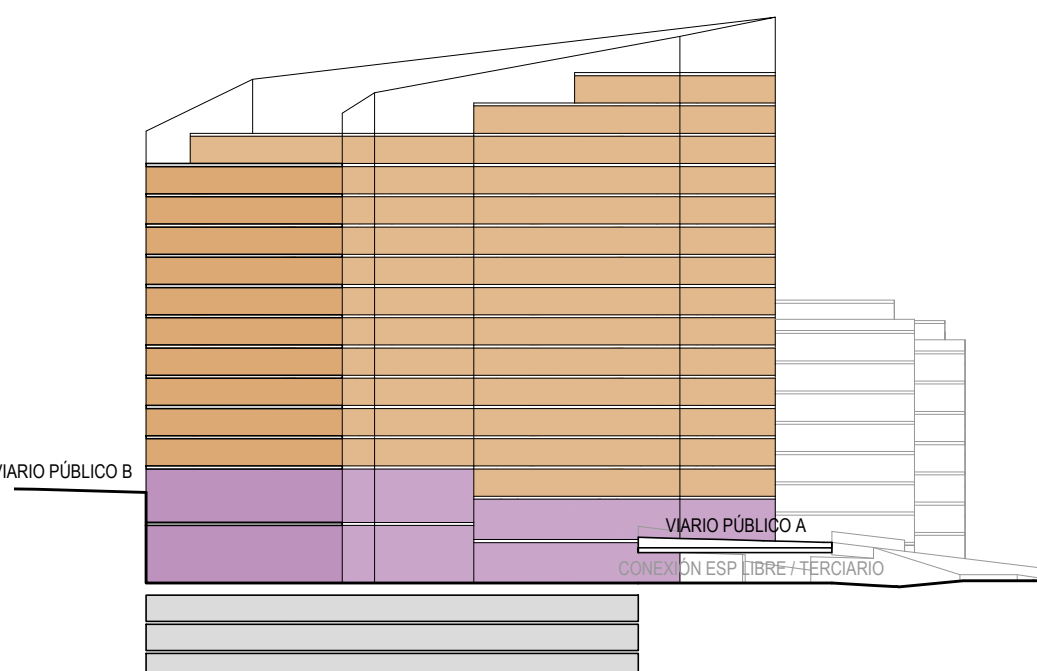

SECCIÓN T3


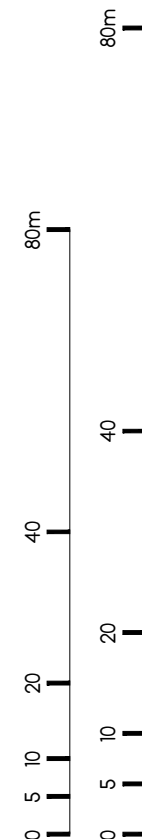


COPIA AUTÉNTICA. El documento electrónico ha sido aprobado. Este documento ha sido firmado por X. Servizo Planeam. e X. Solo (CARLOS PEREZ GONZALEZ) a las 10:26 del día 07/08/2020. Mediante el código de verificación 01155161C684C290BEZ puede comprobar la validez de la firma electrónica de los documentos firmados en la dirección web https://sede.coruna.gob.es/

Dilixencia pola que se fai constar que o documento coincide co que foi aprobado pola Xunta de Goberno Local do 29 de xullo de 2020.
Certifico:
O Secretario, p.d.



AXONOMETRÍA

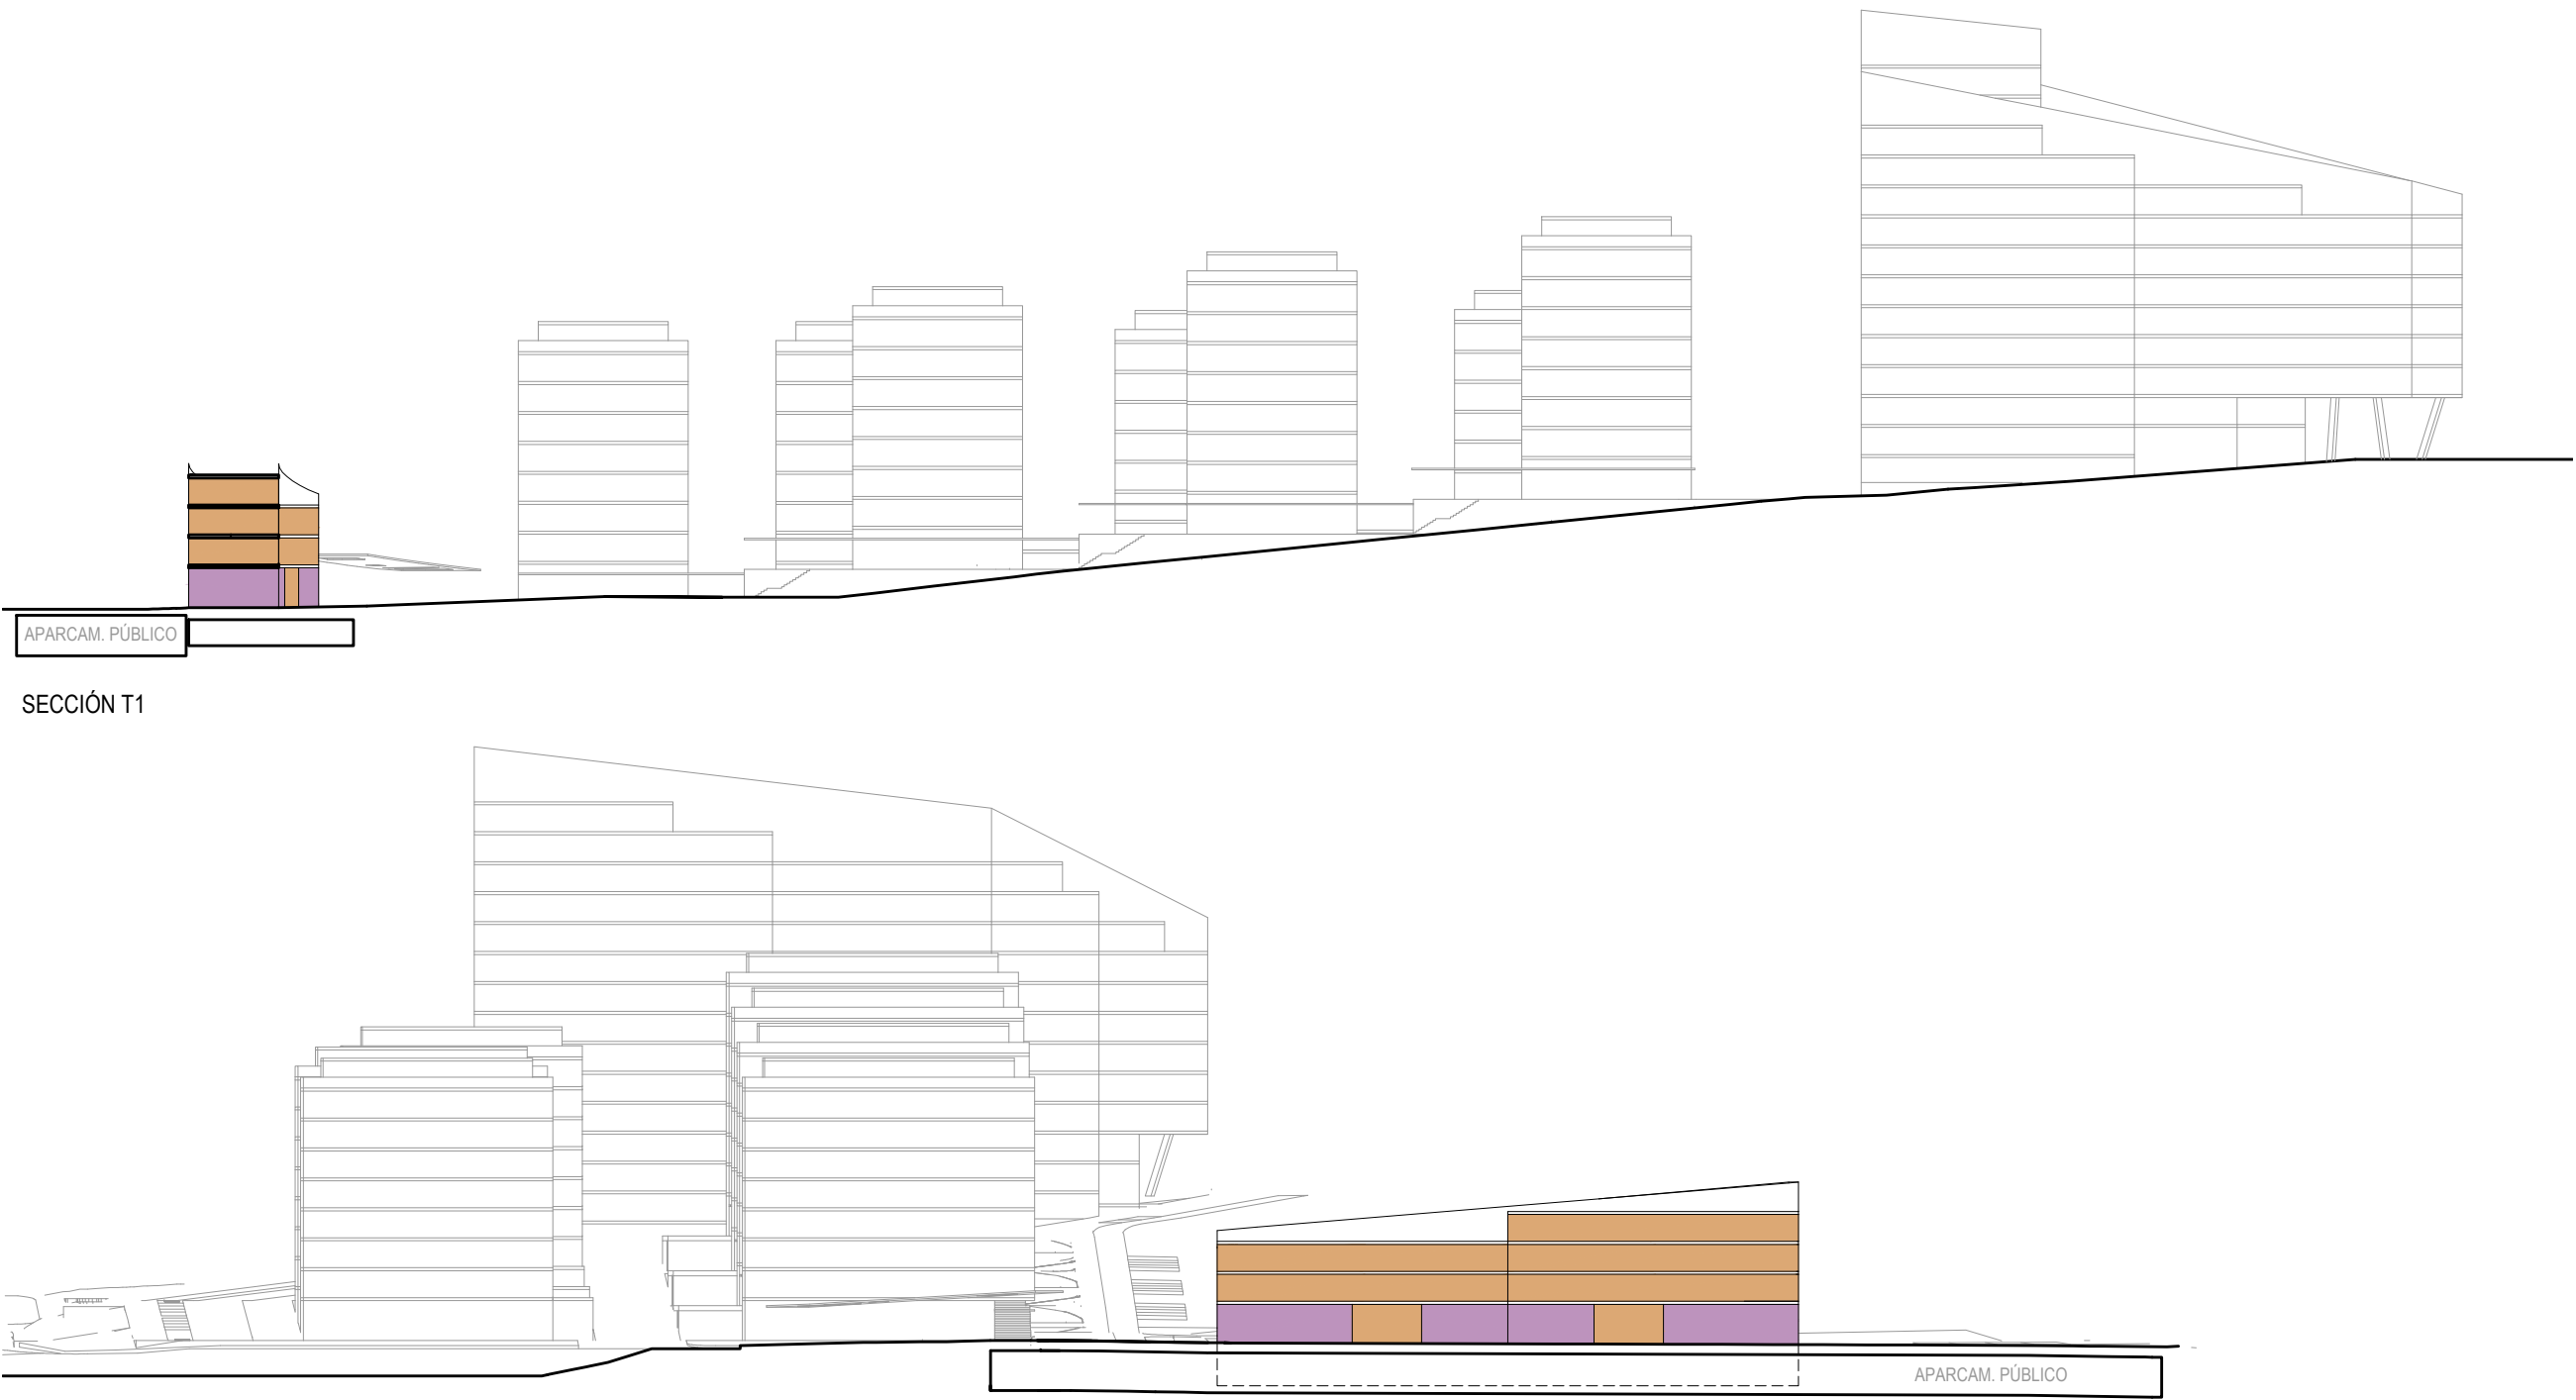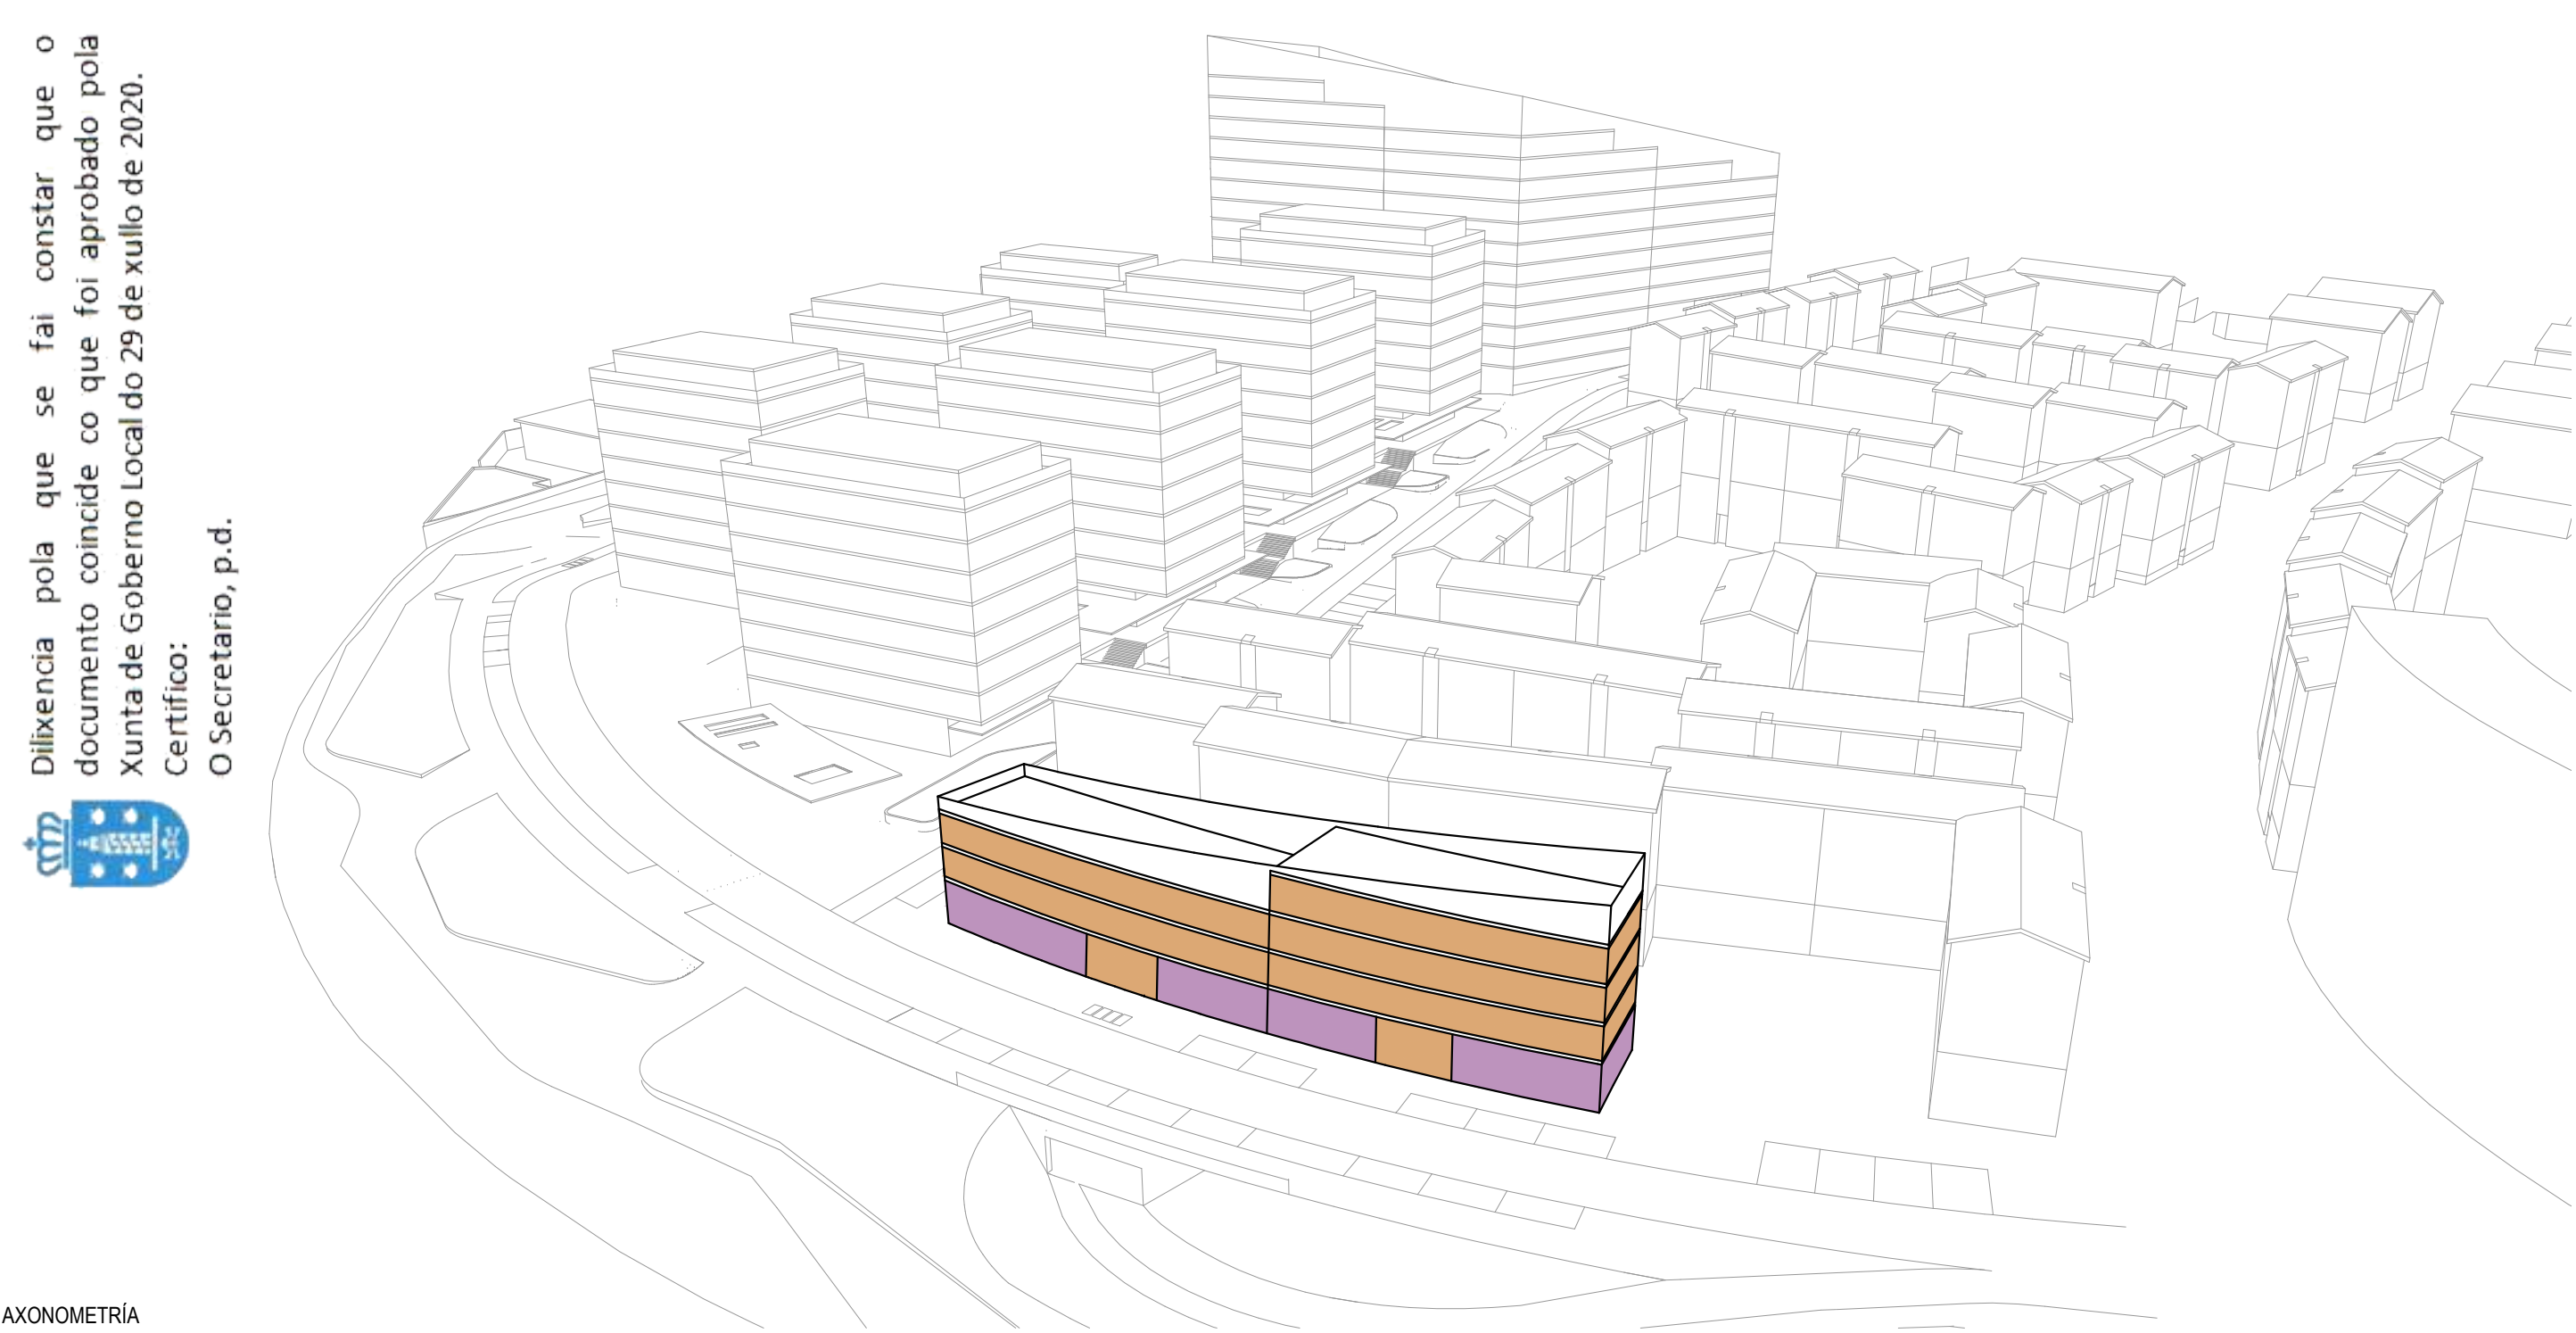


SECCIÓN L1

SECCIÓN T1

	PARCELA PRIVADA		RESID COLECTIVO
	OCUPACIÓN POR NIVEL		TERCIARIO
	E. PRIVADO USO PÚBLICO		GARAJE / APARC

BLOQUE R	
PARCELA	957,30 m ²
ESPACIO PRIVADO DE USO PÚBLICO	443,90 m ²
USO TERCIARIO (TOTAL)	389,80 m ²
PLANTA BAJA	389,80 m ²
USO RESIDENCIAL COLECTIVO	893,70 m ²
ALTURAS	B+3 y B+2
Nº VIV ESTIMADAS	10
USO GARAJE / APARCAMIENTO	
PLAZAS ESTIMADAS	24
SÓTANOS ESTIMADOS	1

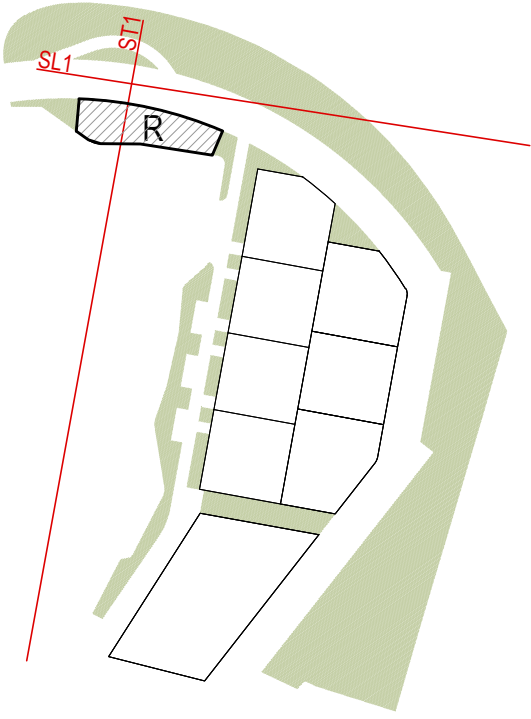


BLOQUE R

PLANTA - R1

PLANTA TIPO

PLANTA BAJA

PLANTA SÓTANO TIPO

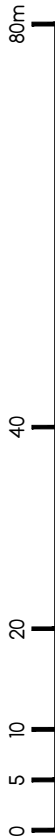

PROYECTO PLAN ESPECIAL LABAÑOU PE M18 (BORRADOR)
SITUACIÓN A CORUÑA
PROMOTOR ASOCIACIÓN DE PROPIETARIOS 'AS PERCEBEIRAS'
PLANO ESQUEMA DE USOS CONJUNTO BLOQUE R

escala: 1/750

PO-10ordenación



ARQNOVA ARQUITECTOS S.L.P.
IGNACIO PEDROSA PEREZ
C/ANTÓN VILAR PONTE N.º 8 BAJO 15.005 - A CORUÑA

NO. COLEG.: 20.059
NO. COLEG.: 23544
CORUÑA

ARQNOVA+
MELANIA PAYÁN PÉREZ
LICENCIADA EN CIENCIAS AMBIENTALES



Dilixencia pola que se fai constar que o documento coincide co que foi aprobado pola Xunta de Goberno Local do 29 de xullo de 2020.
Certifico:
O Secretario, p.d.

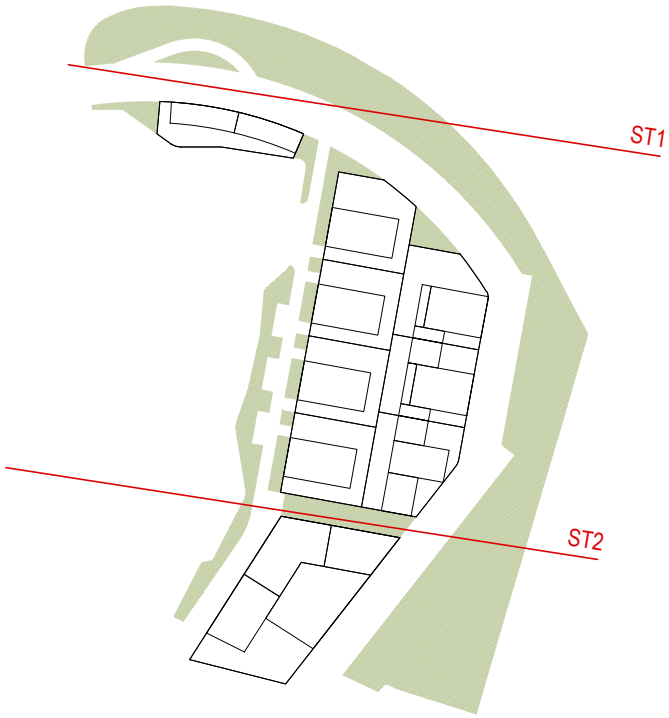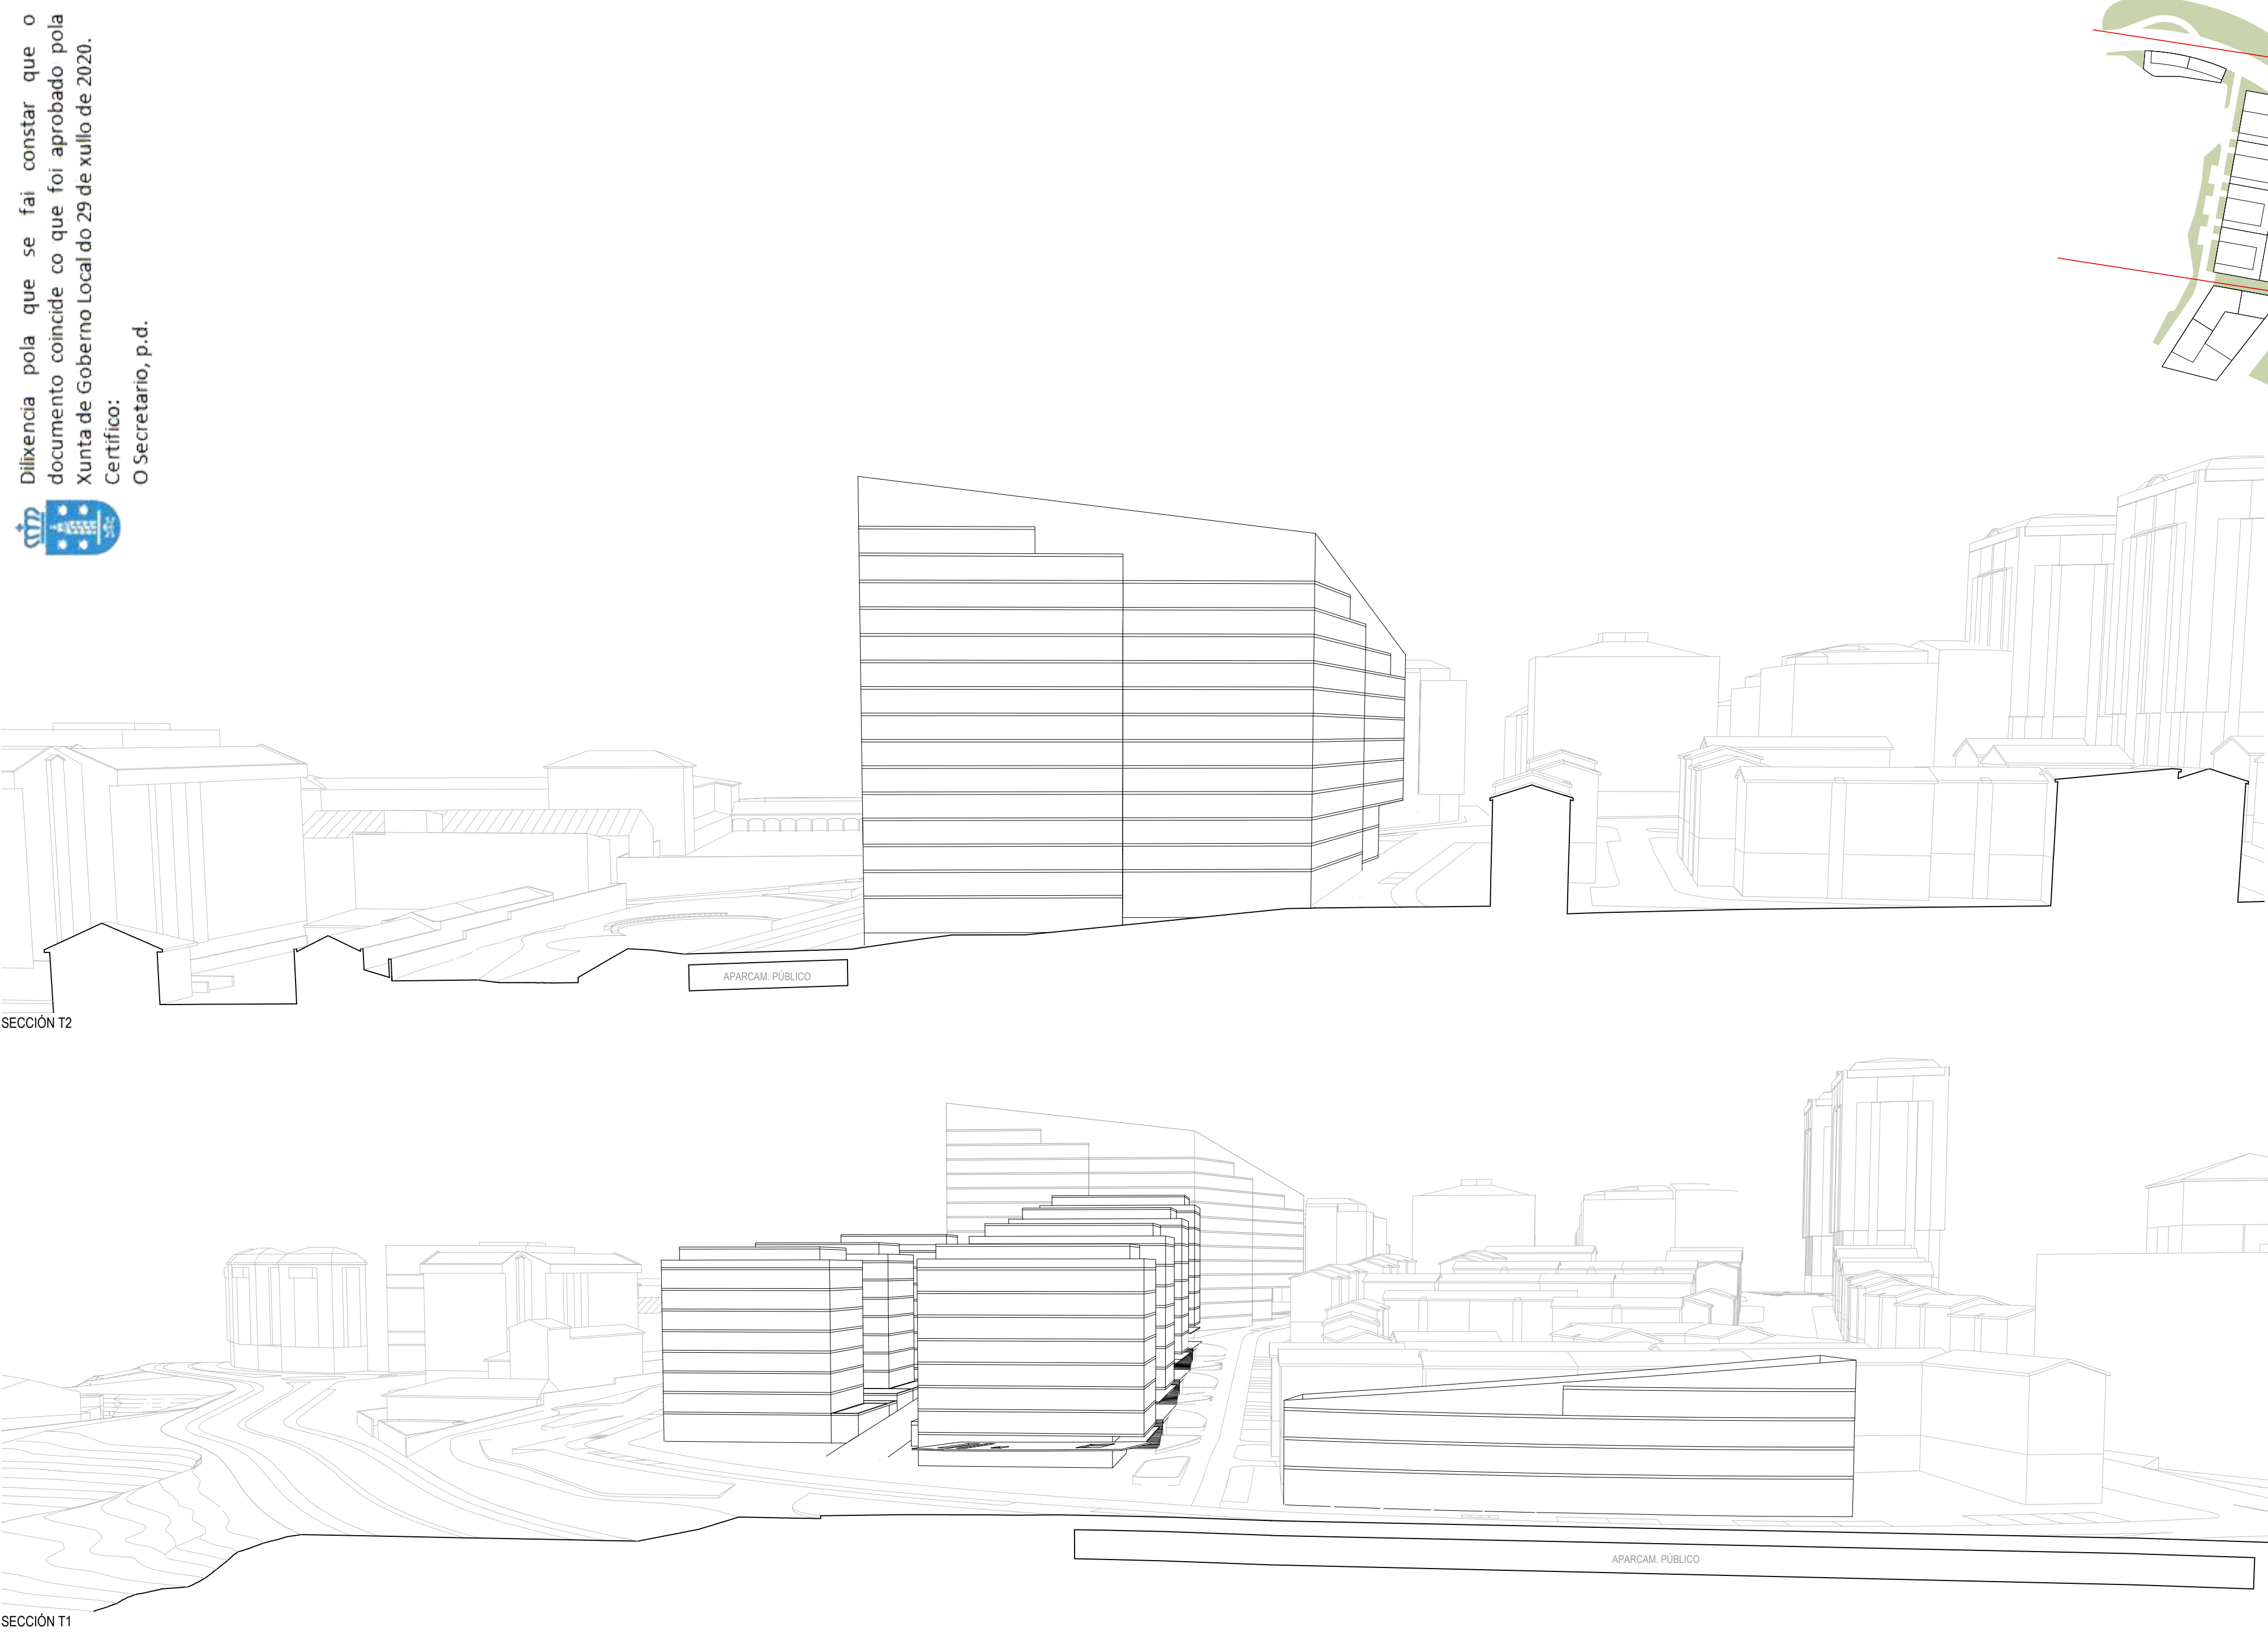

ARNOVA ARQUITECTOS S.L.P.
IGNACIO PEDROSA PÉREZ
C/ANTÓN VILAR PONTE N.º 8 BAJO 15.005 - A CORUÑA


N.º COLEG.: 20.059
N.º COLEG.: 2344

MELANIA PAYÁN PÉREZ
LICENCIADA EN CIENCIAS AMBIENTALES


PROYECTO PLAN ESPECIAL LABAÑOU PE M18 (BORRADOR)
SITUACIÓN A CORUÑA
PROMOTOR ASOCIACIÓN DE PROPIETARIOS 'AS PERCEBEIRAS'
PLANO SECCIONES / ALZADOS (I)

escala: s/s
ordenación

PO-11

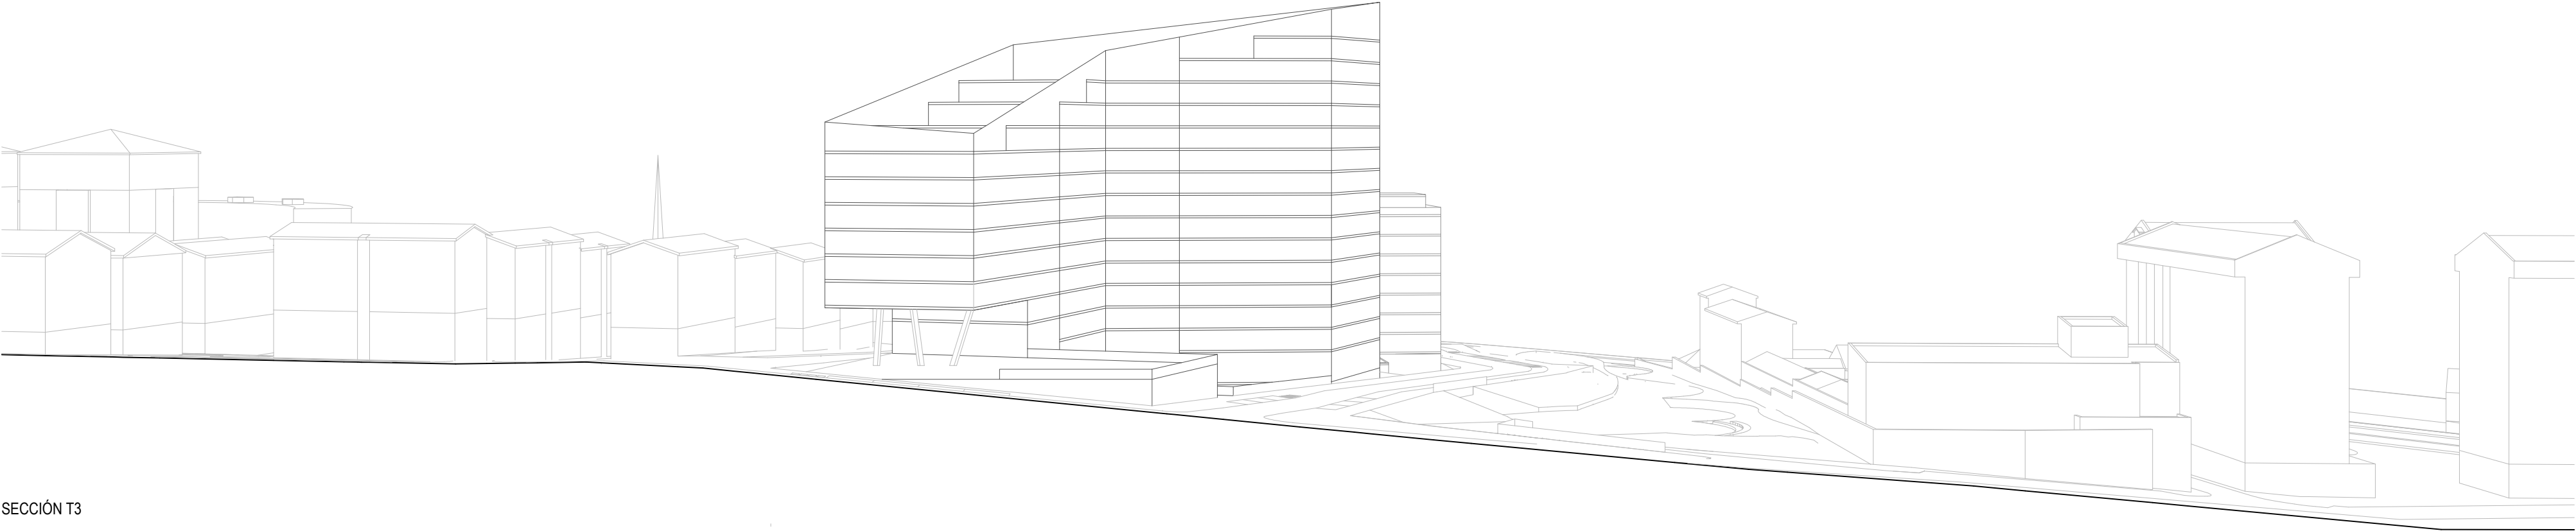


SECCIÓN T3

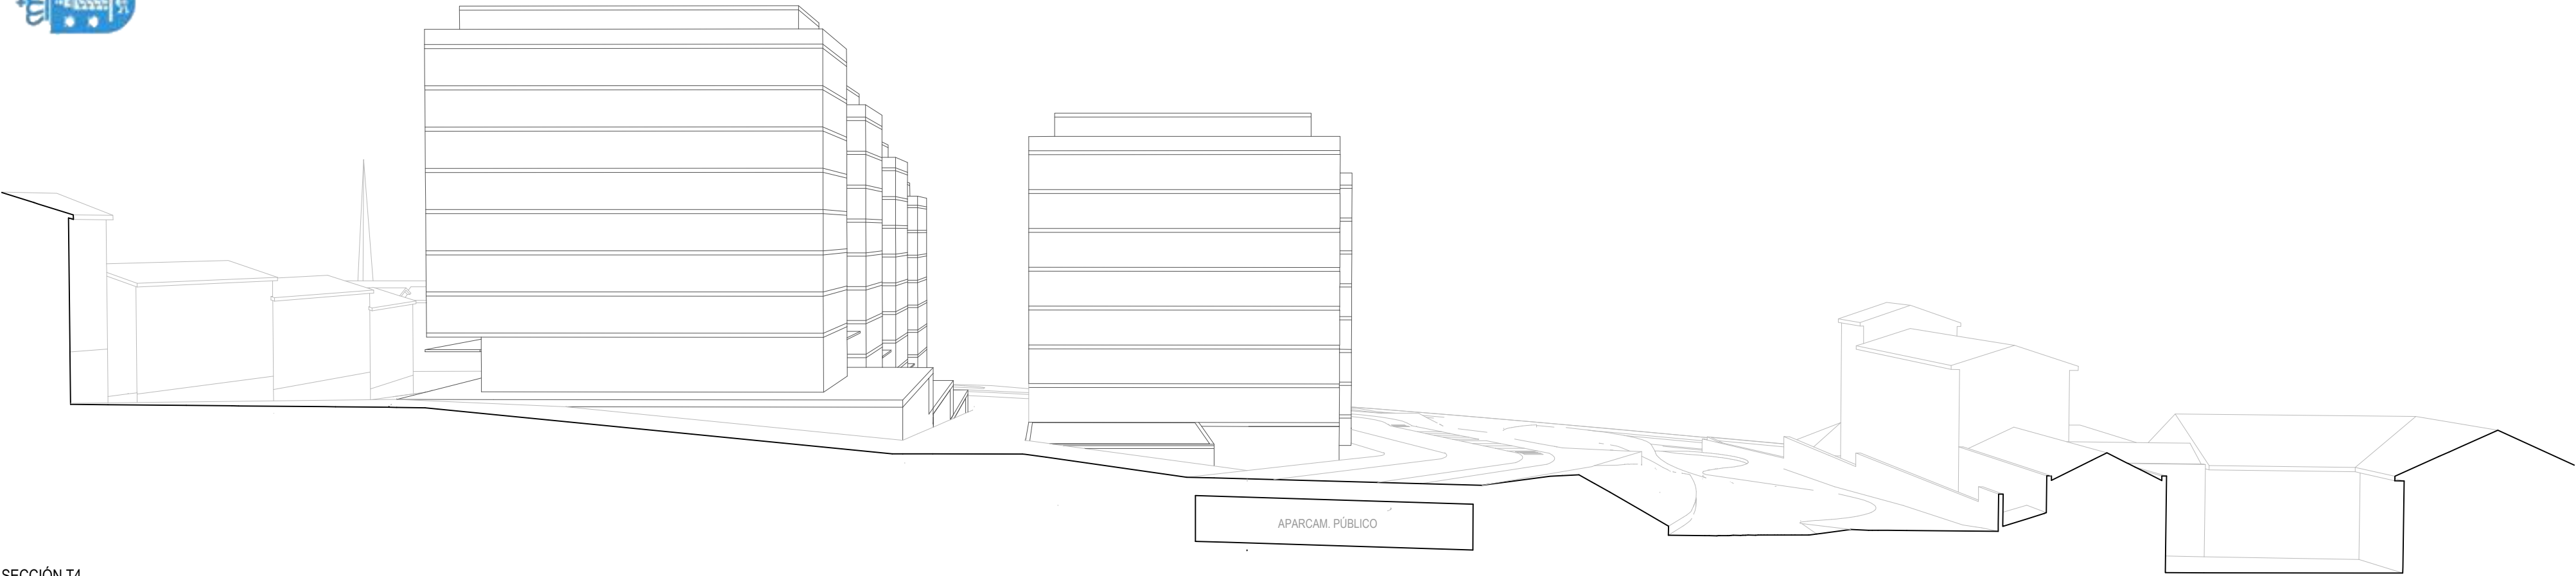


SECCIÓN T4


Dilixencia pola que se fai constar que o documento coincide co que foi aprobado pola Xunta de Goberno Local do 29 de xullo de 2020.
Certifico:
O Secretario, p.d.

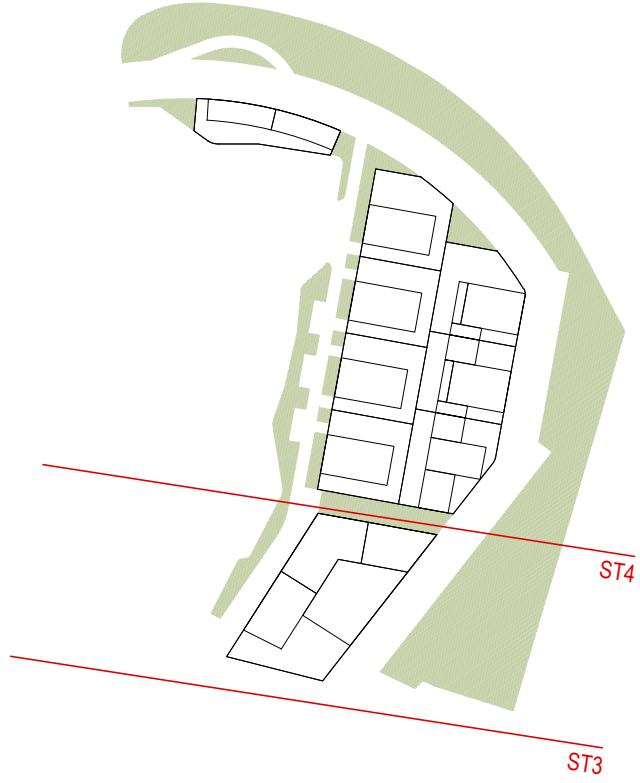

PROYECTO PLAN ESPECIAL LABAÑOU PE M18 (BORRADOR)
SITUACIÓN A CORUÑA
PROMOTOR ASOCIACIÓN DE PROPIETARIOS 'AS PERCEBEIRAS'
PLANO SECCIONES / ALZADOS (II)

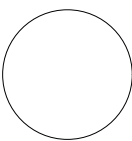escala:  s/5
ordenación

oronova
ARONOVA ARQUITECTOS S.L.P.
IGNACIO PEDROSA PÉREZ
C/ANTÓN VILAR PONTE N.º 8 BAJO 15.005 - A CORUÑA

dbt+
MELANIA PAYÁN PÉREZ
LICENCIADA EN CIENCIAS AMBIENTALES


NO. COLEG.: 20.059
NO. COLEG.: 2344

COPIA AUTÉNTICA. El documento electrónico ha sido aprobado. Este documento ha sido firmado por X. Servizo Planeam. e X. Solo (CARLOS PEREZ GONZALEZ) a las 10:26 del día 07/08/2020. Mediante el código de verificación 01155161C684C290BEZ puede comprobar la validez de la firma electrónica de los documentos firmados en la dirección web https://sede.coruna.gob.es/



Diligencia pola que se fai constar que o documento coincide co que foi aprobado pola Xunta de Goberno Local do 29 de xullo de 2020.
Certifico:
O Secretario, p.d.



SECCIÓN L2

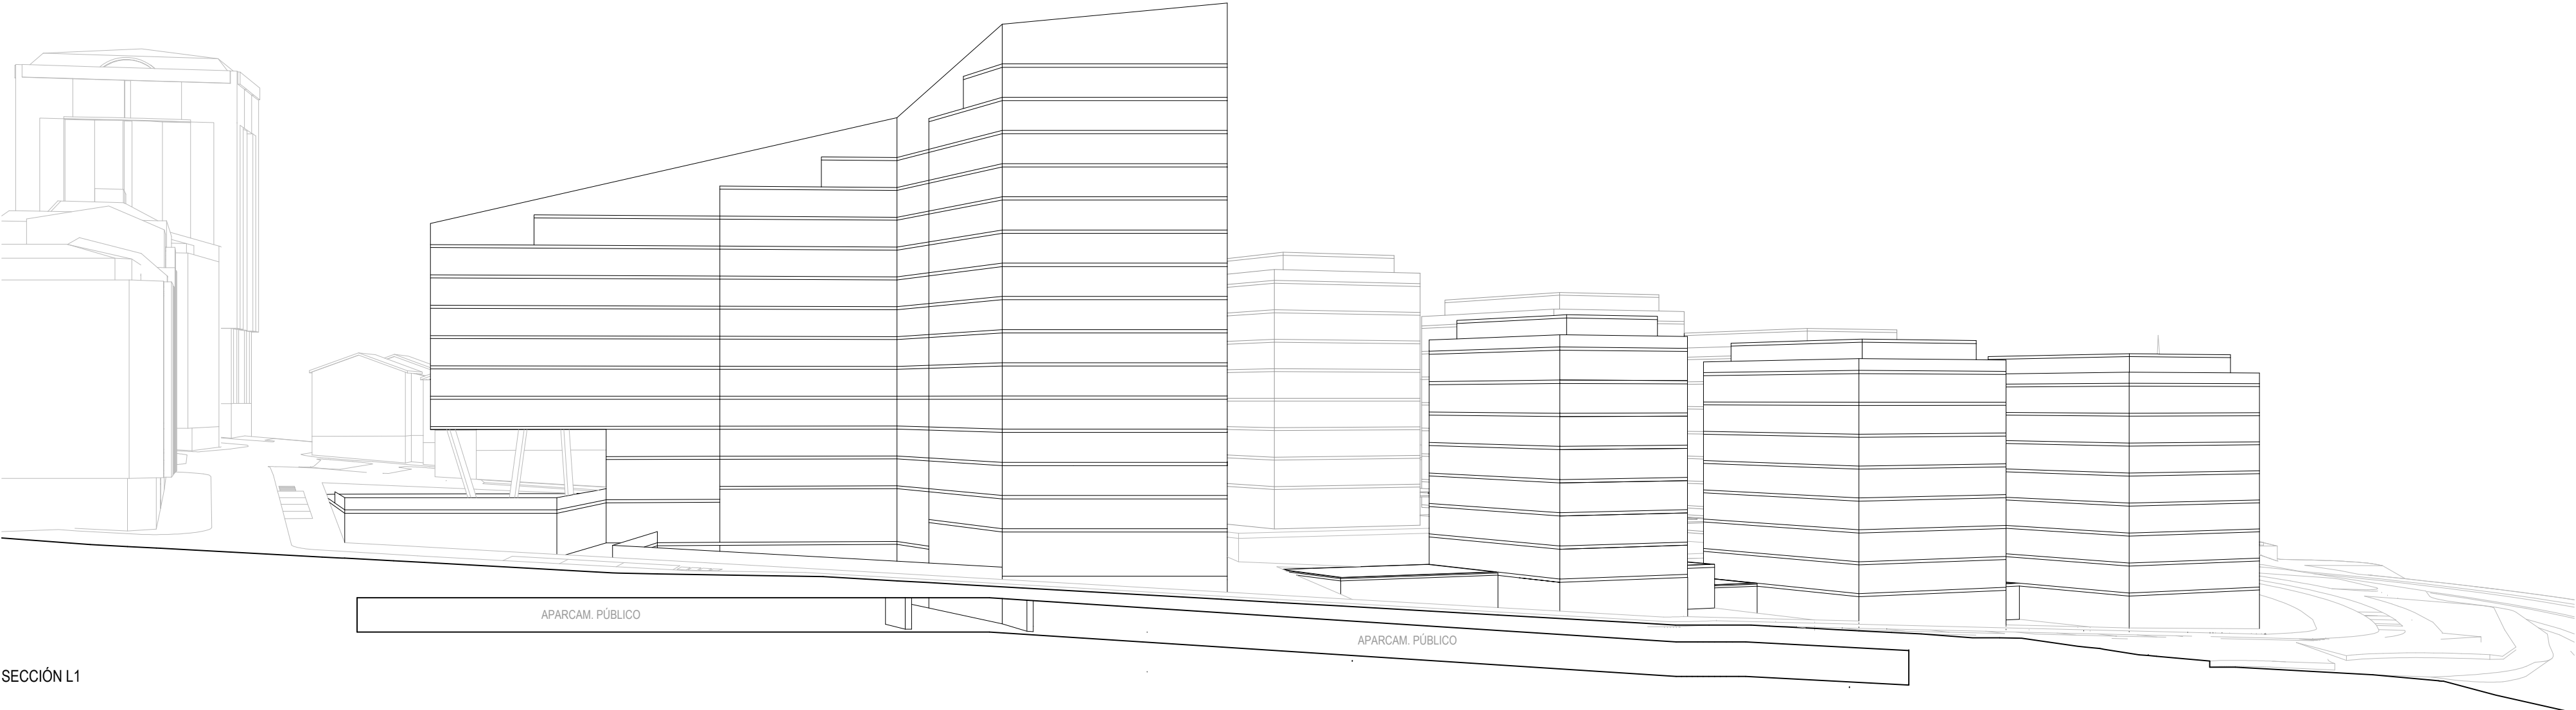


SECCIÓN L1

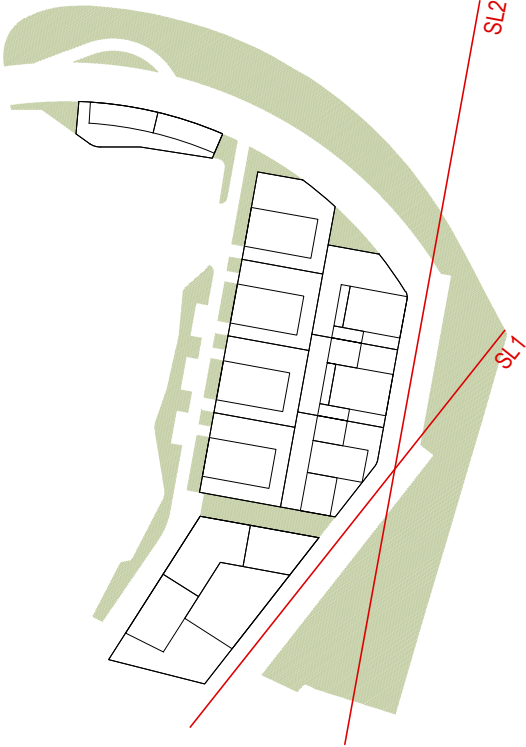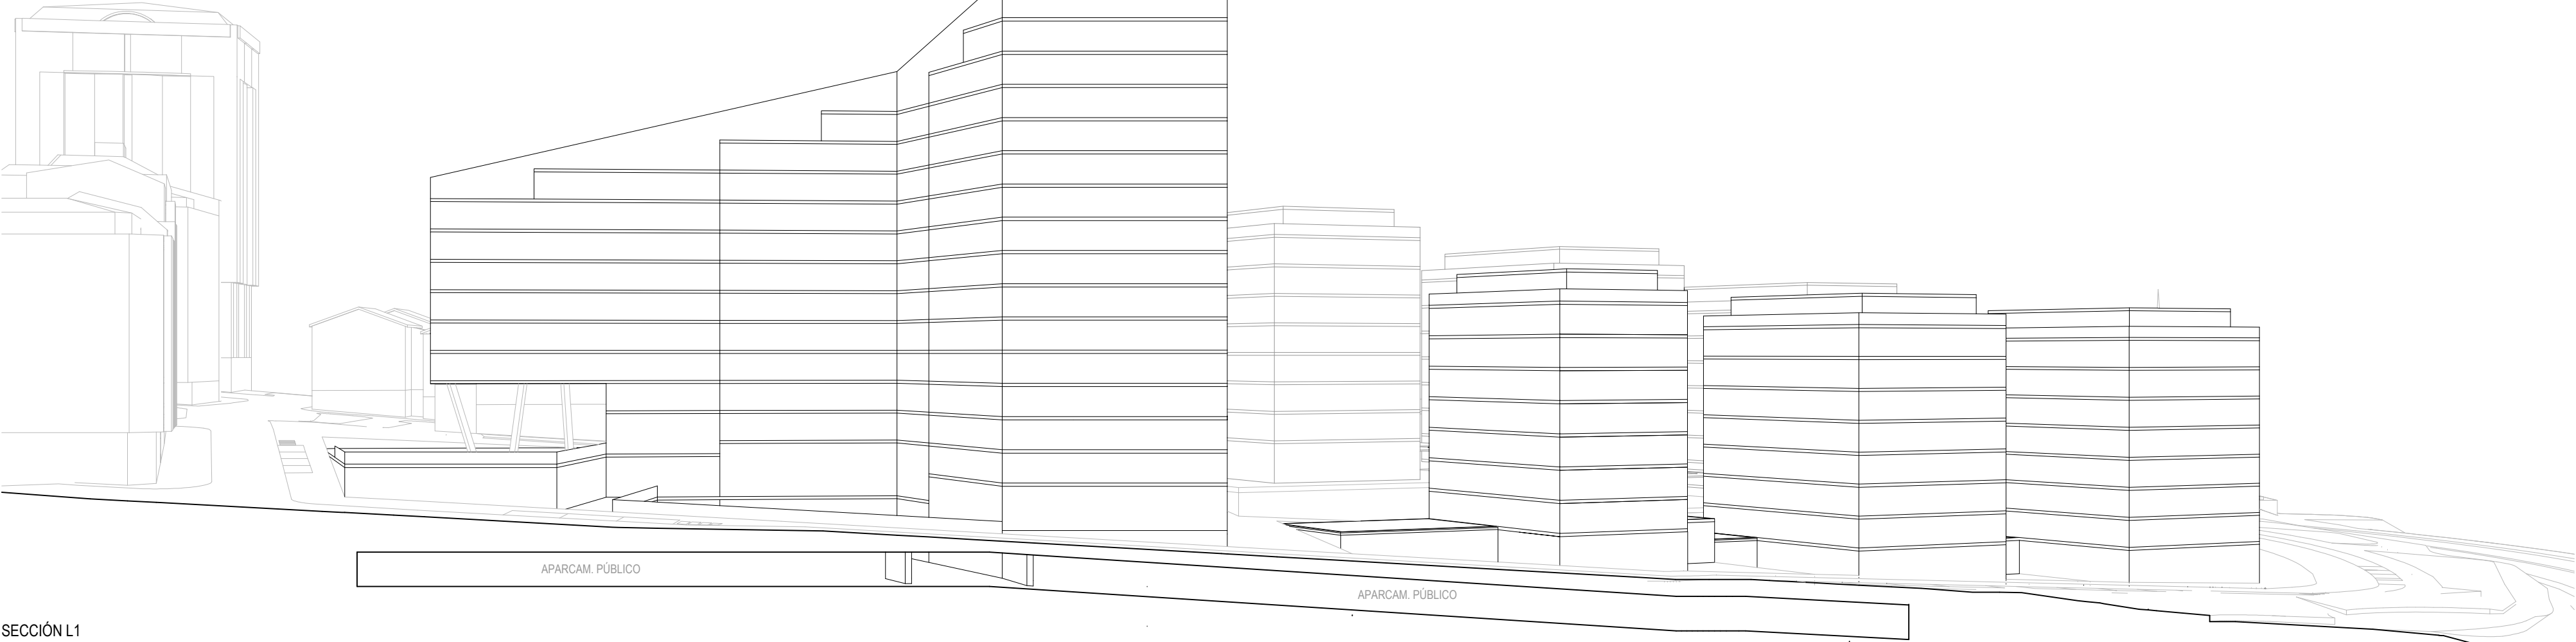

ARQNOVA ARQUITECTOS S.L.P.
IGNACIO PEDROSA PÉREZ
C/ANTÓN VILAR PONTE N.º 8 BAJO 15.005 - A CORUÑA

PROYECTO PLAN ESPECIAL LABAÑOU PE M18 (BORRADOR)
SITUACIÓN A CORUÑA
PROMOTOR ASOCIACIÓN DE PROPIETARIOS 'AS PERCEBEIRAS'
PLANO SECCIONES / ALZADOS (III)

escala: s/5

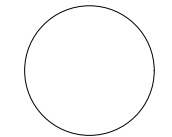

PO-13
ordenación

MELANIA PAYÁN PÉREZ
LICENCIADA EN CIENCIAS AMBIENTALES

N.º COLEG.: 20.059
N.º COLEG.: 2344


A CORUÑA

17/08/2020




Dilixencia pola que se fai constar que o documento coincide co que foi aprobado pola Xunta de Goberno Local do 29 de xullo de 2020.
Certifico:
O Secretario, p.d.



SECCIÓN L3

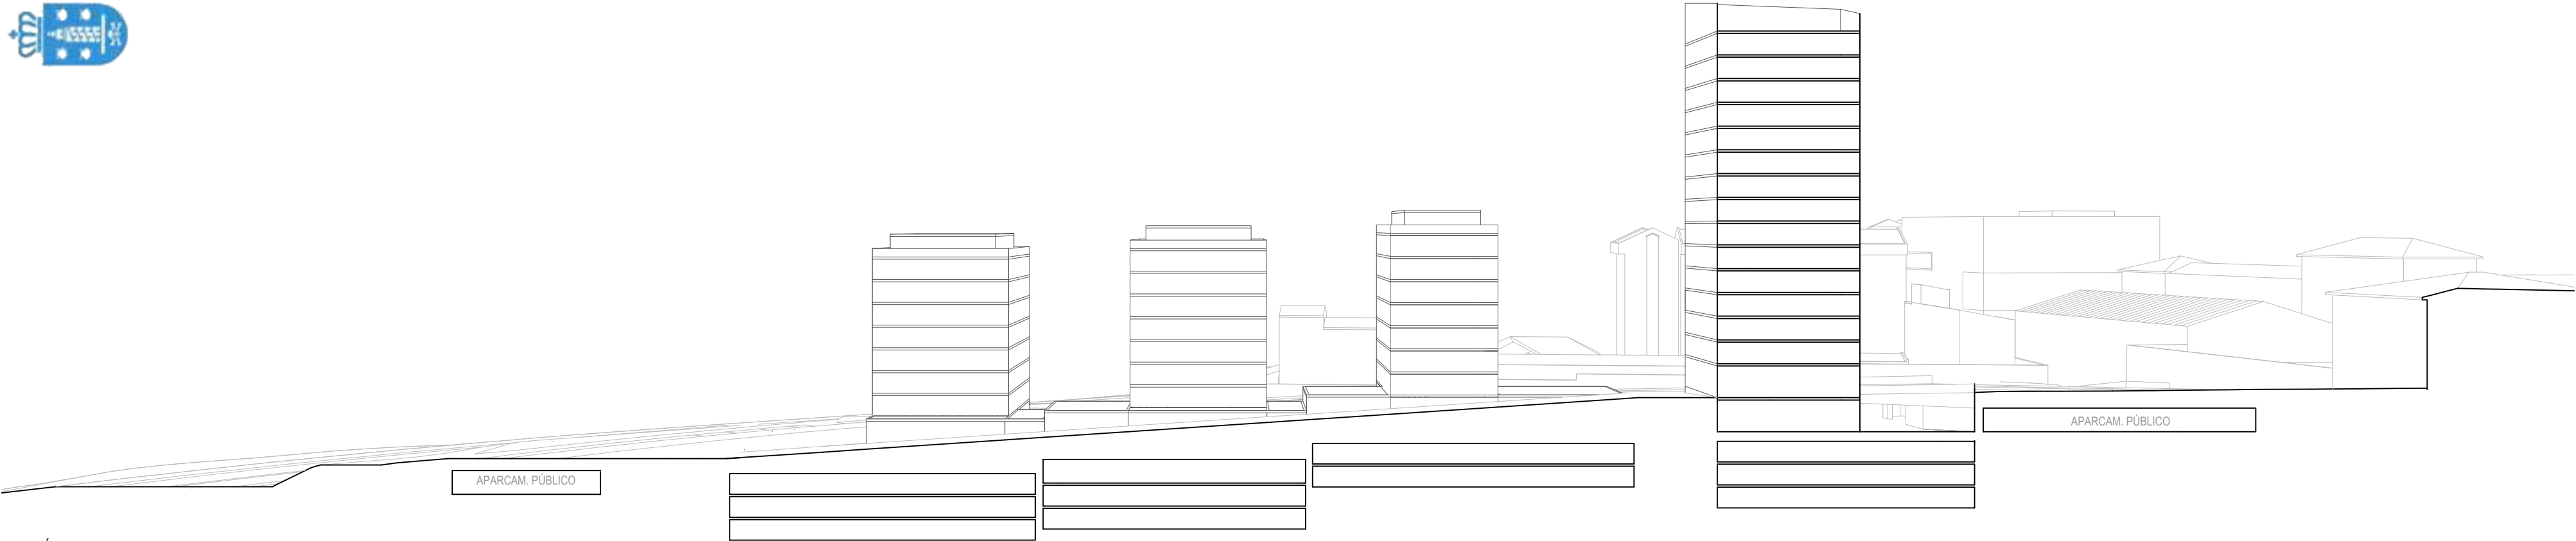

SECCIÓN L4

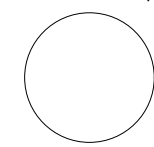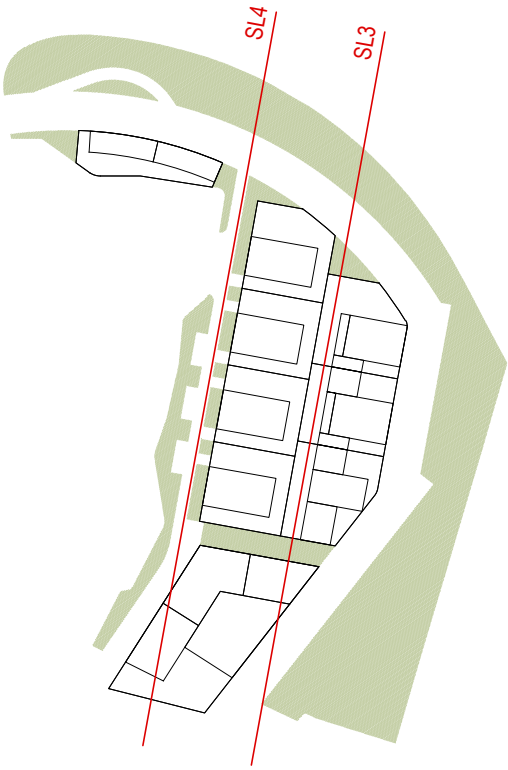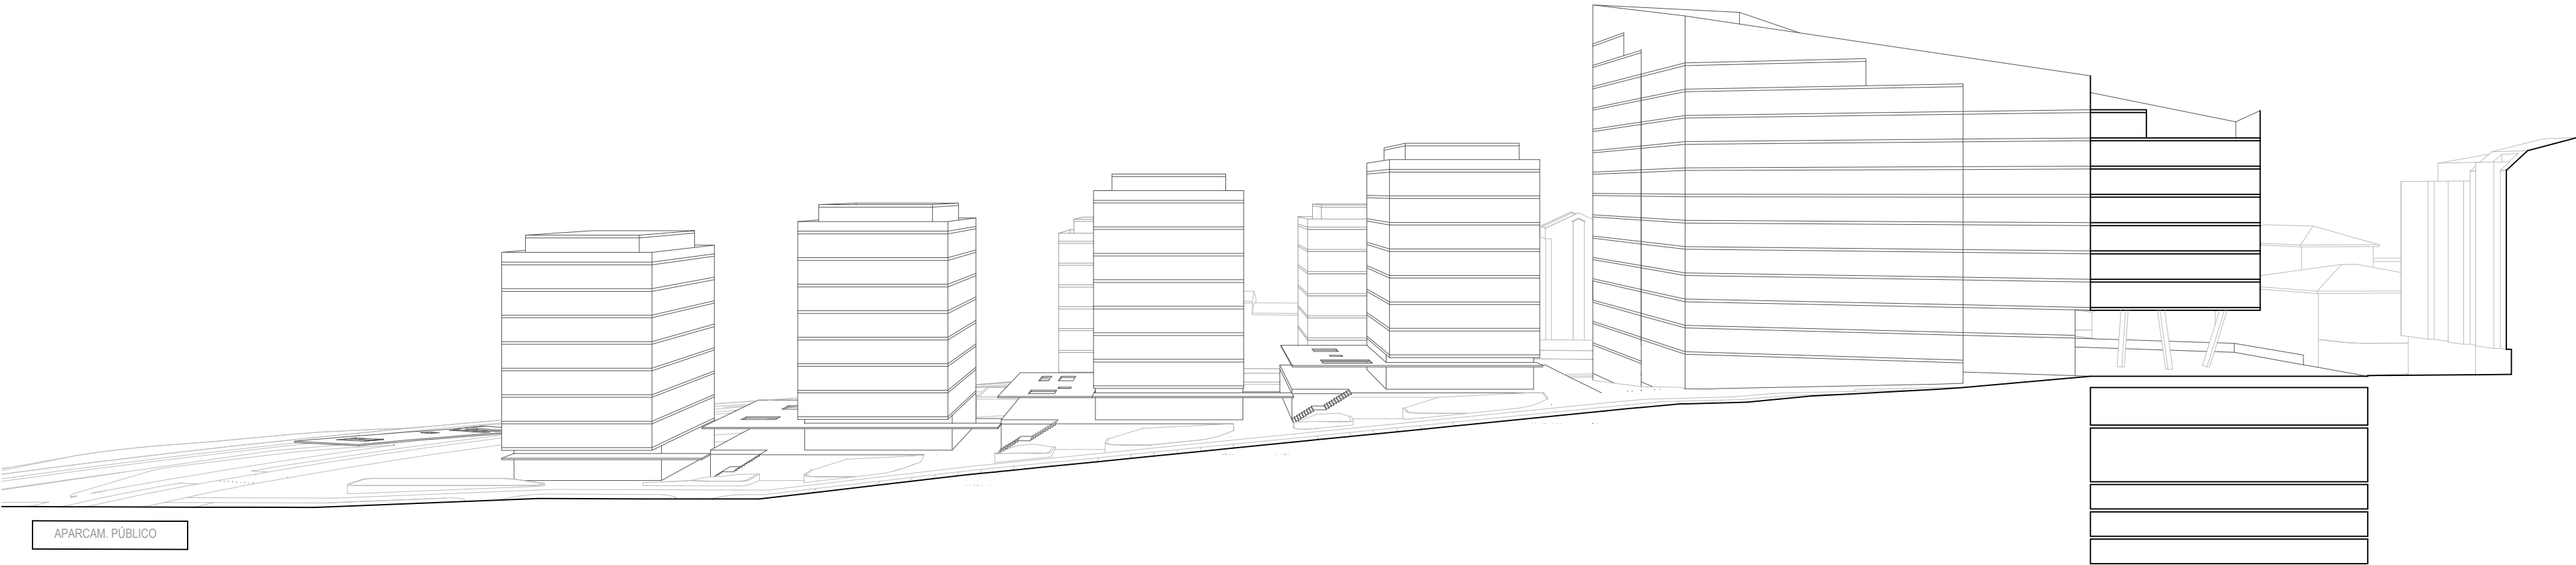

PO-14
ordenación

PROYECTO PLAN ESPECIAL LABAÑOU PE M18 (BORRADOR)
SITUACIÓN A CORUÑA
PROMOTOR ASOCIACIÓN DE PROPIETARIOS 'AS PERCEBEIRAS'
PLANO SECCIONES / ALZADOS (IV)

escala: s/5

FECHA JUNIO 2020

ARQNOVA ARQUITECTOS S.L.P.
IGNACIO PEDROSA PÉREZ
C/ANTÓN VILAR PONTE N°18 BAJO 15.005 - A CORUÑA


NO. COLEG.: 20.059
NO. COLEG.: 23544

arqnova




MELANIA PAYÁN PÉREZ
LICENCIADA EN CIENCIAS AMBIENTALES



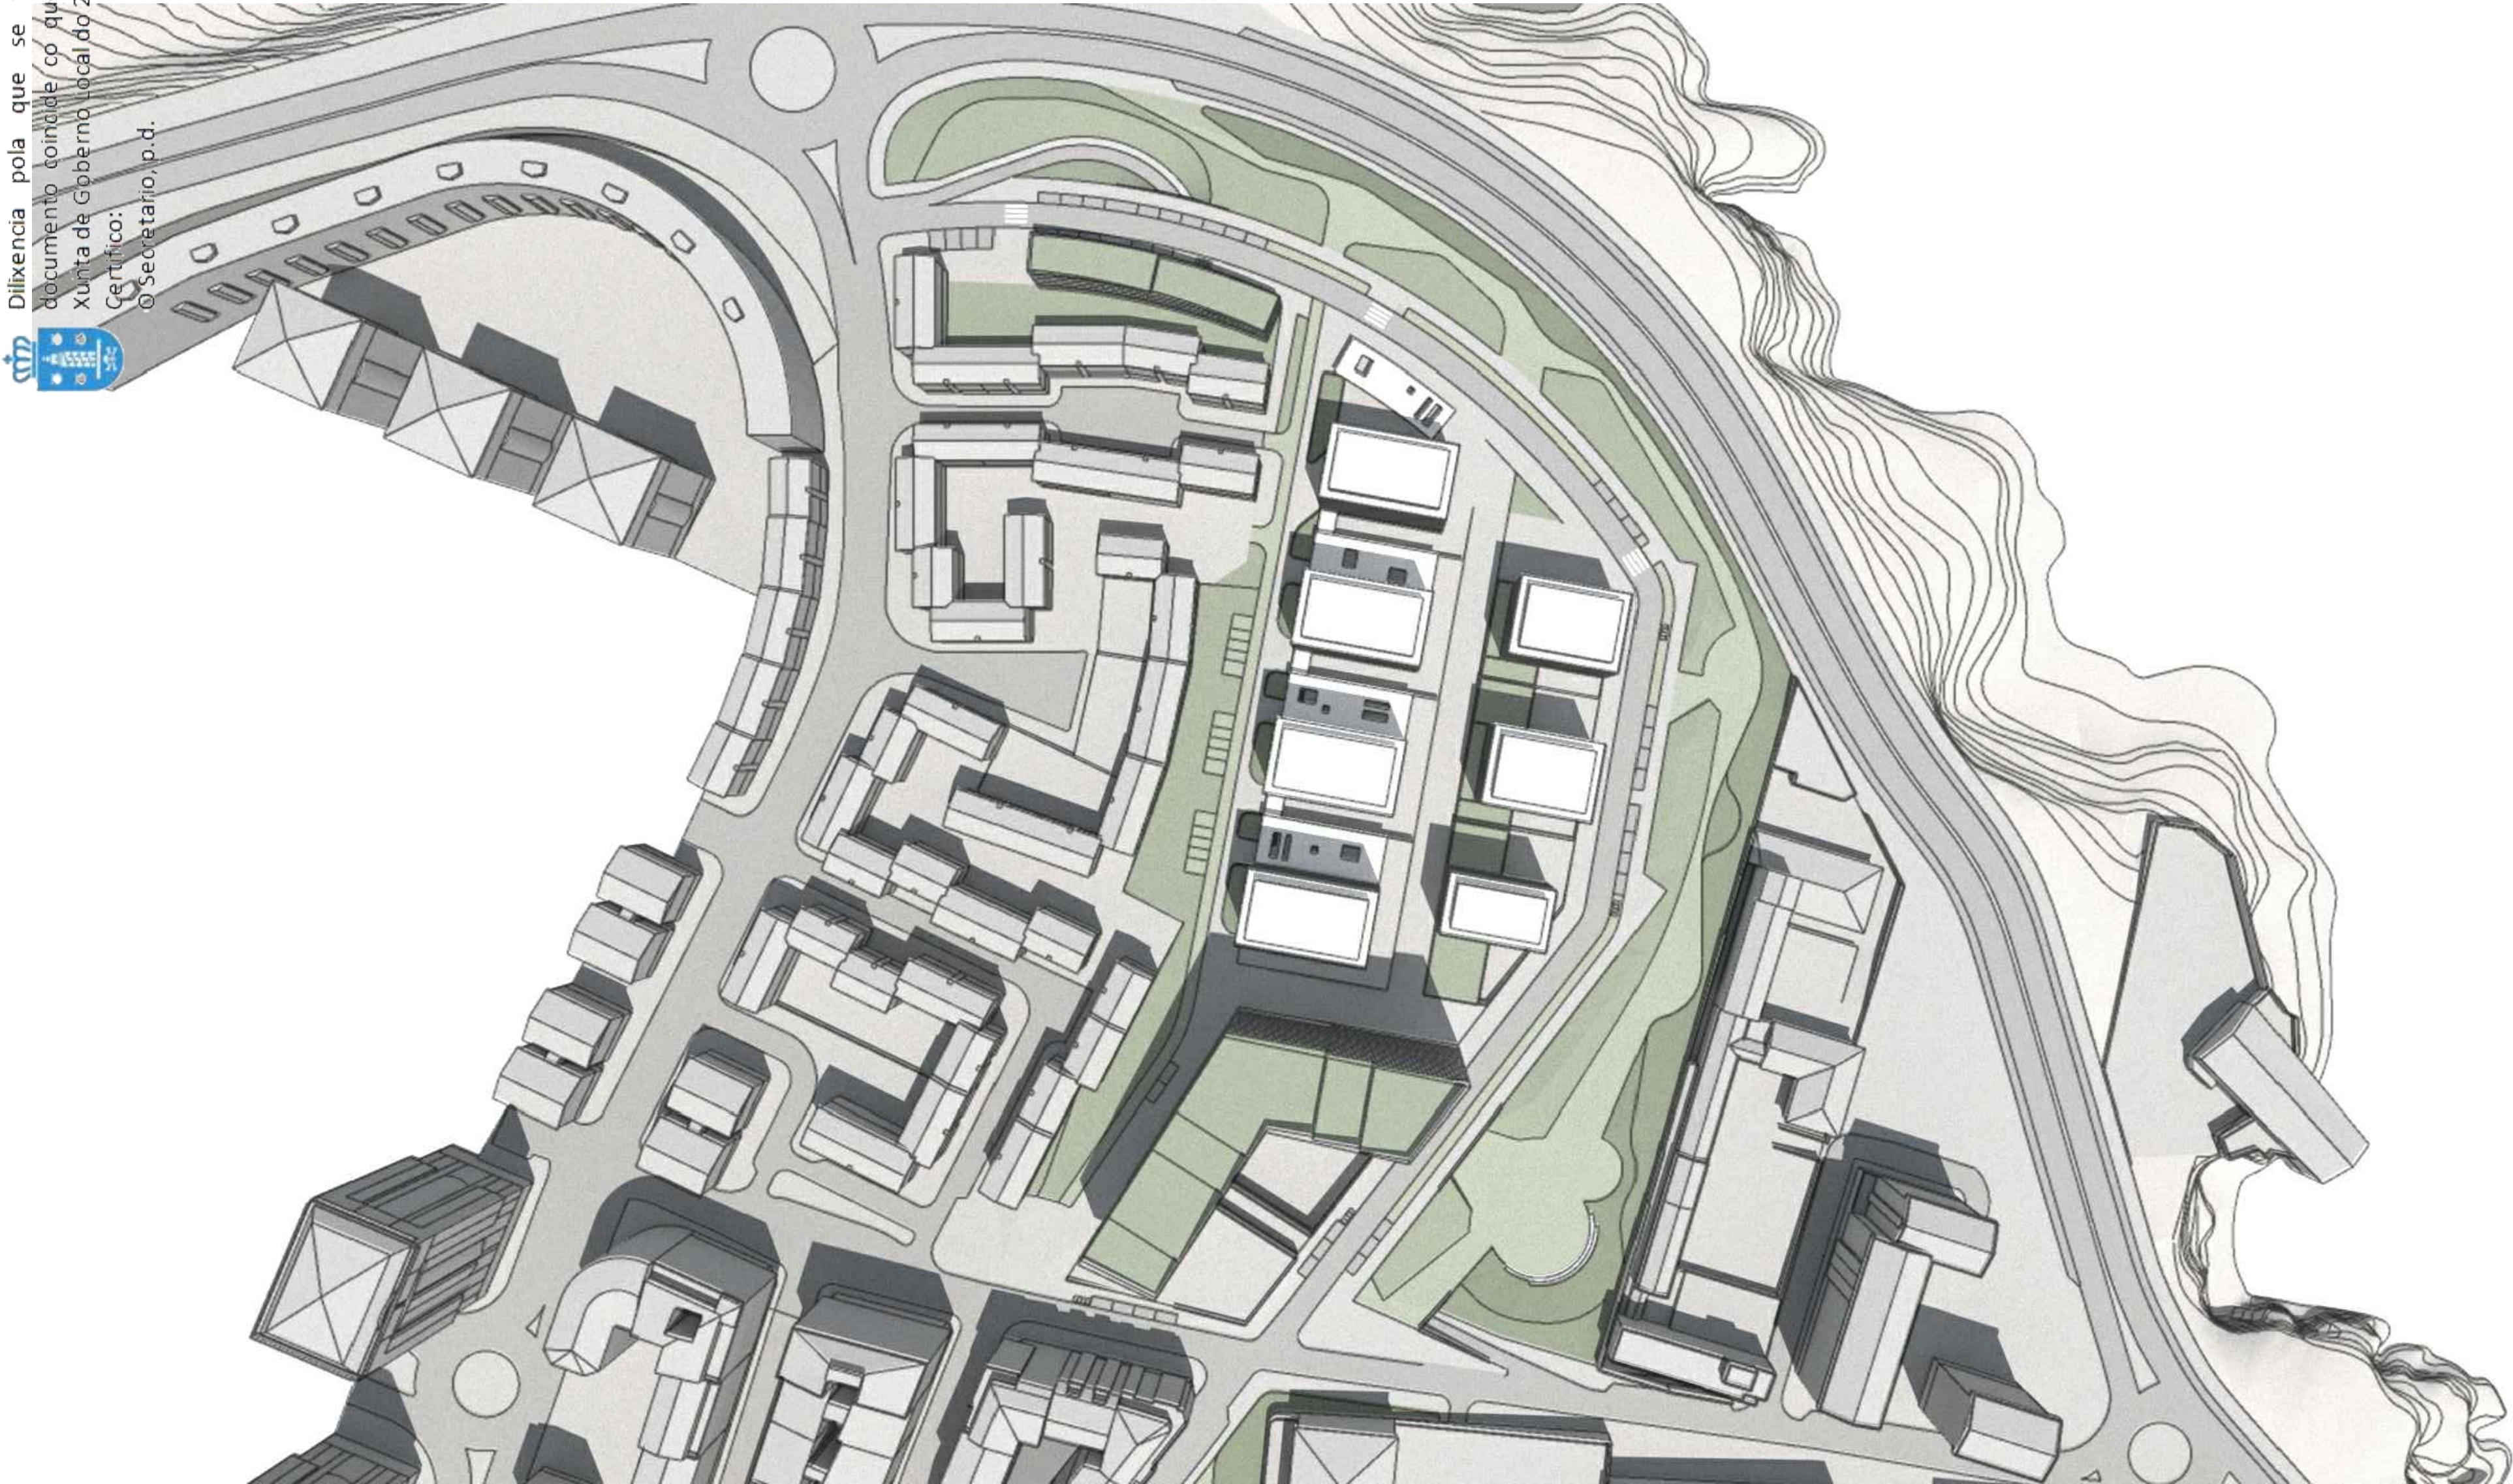


 Dilixencia pola que se fai constar que o documento coincide co que foi aprobado pola Xunta de Goberno Local do 29 de xullo de 2020.
Certifico:
O Secretario, p.d.

Dilixencia pola que se fai constar que o documento coincide co que foi aprobado pola Xunta de Goberno Local do 29 de xullo de 2020.
Certífico:
O Secretario, p.d.

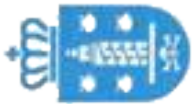

COPIA AUTÉNTICA. El documento electrónico ha sido aprobado. Este documento ha sido firmado por X. Servizo Planeam. e X. Solo (CARLOS PEREZ GONZALEZ) a las 10:26 del día 07/08/2020. Mediante el código de verificación 01155161C684C290BEZ puede comprobar la validez de la firma electrónica de los documentos firmados en la dirección web https://sede.coruna.gob.es/

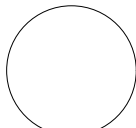

escala:  S/S

PROYECTO PLAN ESPECIAL LABAÑOU PE M18 (BORRADOR)
SITUACIÓN A CORUÑA
PROMOTOR ASOCIACIÓN DE PROPIETARIOS 'AS PERCEBEIRAS'
PLANO VISTAS 3D (II)

ARQNOVA ARQUITECTOS S.L.P.
IGNACIO PEDROSA PÉREZ
C/ANTÓN VILAR PONTE N.º 8 BAJO 15.005 - A CORUÑA

ARQNOVA+
MELANIA PAYÁN PÉREZ
LICENCIADA EN CIENCIAS AMBIENTALES

PO-17
ordenación

 Dilixencia pola que se fai constar que o documento coincide co que foi aprobado pola Xunta de Goberno Local do 29 de xullo de 2020.
Certífico:
O Secretario, p.d.



 Dilixencia pola que se fai constar que o documento coincide co que foi aprobado pola Xunta de Goberno Local do 29 de xullo de 2020.
Certifico:
O Secretario, p.d.





Dilixencia pola que se fai constar que o documento coincide co que foi aprobado pola Xunta de Goberno Local do 29 de xullo de 2020.
Certifico:
O Secretario, p.d.



 Dilixencia pola que se fai constar que o documento coincide co que foi aprobado pola Xunta de Goberno Local do 29 de xullo de 2020.
Certifico:
O Secretario, p.d.



 Dilixencia pola que se fai constar que o documento coincide co que foi aprobado pola Xunta de Goberno Local do 29 de xullo de 2020.
Certífico:
O Secretario, p.d.

