



DELIMITACIONES Y SIMBOLOGIA	
	DELINTE DEL DOMINIO PUBLICO MARITIMO-TERRESTRE SERVIDUMBRE DE PROTECCION DEL DOMINIO PUBLICO MARITIMO-TERRESTRE
	LMITE ZONA DE AFECTON MARITIMO-TERRESTRE
	LMITE DE NORMA ZONAL Y GRADOS LMITE DE AREA DE PLANEAMIENTO ZONIFICADO (APZ)
	ALINEACION
	CAMBIO DE ALTURA, FONDO EDIFICABLE Y USO
	SOPORTAL Y PASAJES

ZONAS DE ORDENANZA			
CV.1	MANZANA LINEAL COMPACTA O CON PATIO EN LA CIUDAD VIEJA	M.P.	ORDENACION UNIFORME DE LA PLAZA DE MARIA PITA
CV.2	MANZANA FRAGMENTADA EN LA CIUDAD VIEJA	D.	ORDENACION UNIFORME DE EL DERRIBO
P.1	MANZANA LINEAL COMPACTA EN LA PESCADERIA	S.A.	ORDENACION UNIFORME DE SAN AGUSTIN
P.2	MANZANA FRAGMENTADA EN LA PESCADERIA	P.P.	ORDENACION UNIFORME DE LA PLAZA DE PONTEVEDRA


DOTACIONES		
	SISTEMAS GENERALES	SISTEMAS LOCALES
ESPACIOS LIBRES		
EQUIPAMIENTOS		
RED VIARIA		
RED FERROVIARIA		
ESPACIOS PORTUARIOS		

EQUIPAMIENTOS			
ADMINISTRATIVO	AD	ESPACIOS LIBRES	
COMERCIAL	CO	ZONAS VERDES	EL
CULTURAL	CU	PARKES DEPORTIVOS	PD
DOCENTE	ED	INFRAESTRUCTURAS	
SANTARIO	SN	UREANIZACION	IU
CEMENTERIO	CM	COMUNICACION	IC
ASISTENCIAL	AS	OLEODUCTO	IO
RELIGIOSO	RE		

Ayuntamiento de A Coruña
Concello de A Coruña

**PLAN ESPECIAL DE PROTECCION Y REFORMA INTERIOR
DE LA CIUDAD VIEJA Y PESCADERIA**


PLANO DE ORDENACION

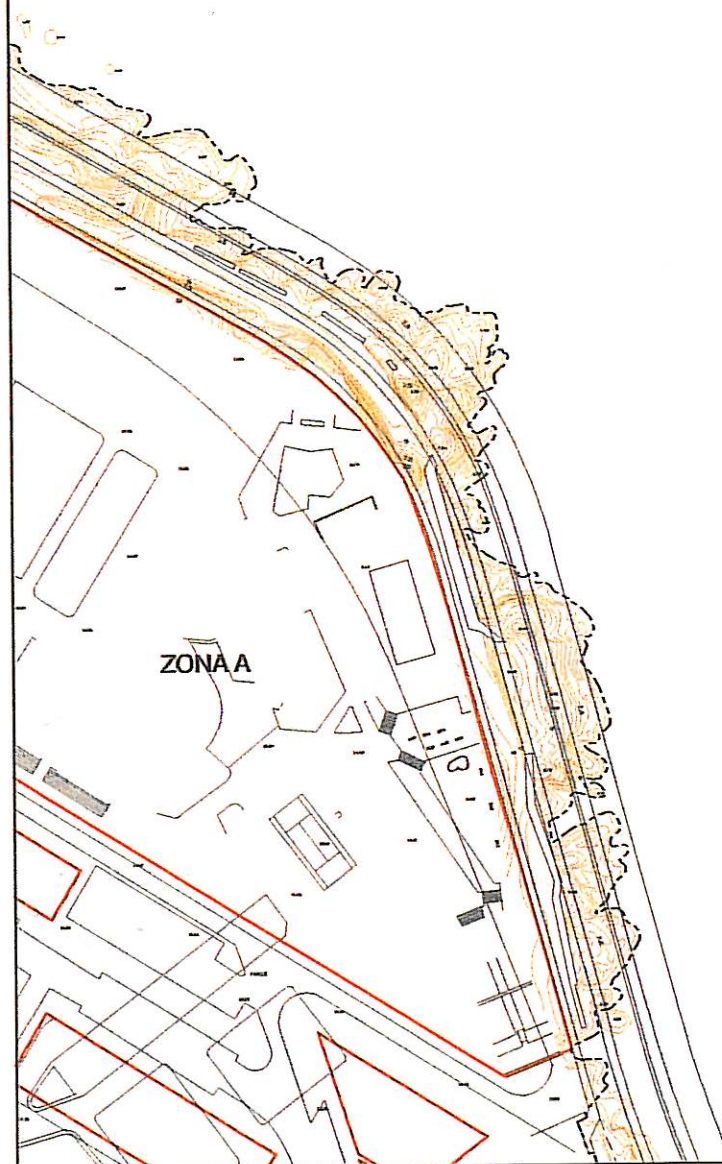

DELIMITACIONES Y SIMBOLOGIA	
	LIMITE ELEMENTO CATALOGADO
	LIMITE EDIFICACION
	LIMITE FONDO EDIFICABLE
	LIMITE DE ZONA ARQUEOLOGICA

NIVELES DE PROTECCION	
	PROTECCION MONUMENTAL
	PROTECCION ESTRUCTURAL MURALLA
	PROTECCION INTEGRAL
	PROTECCION ESTRUCTURAL

	Ayuntamiento de A Coruña	
	Concello de A Coruña	
	PLAN ESPECIAL DE PROTECCION Y REFORMA INTERIOR DE LA CIUDAD VIEJA Y PESCADERIA	
	PLANO DE CATALOGO	
ESCALA: 1/2.000		HOJA 14 DE 8

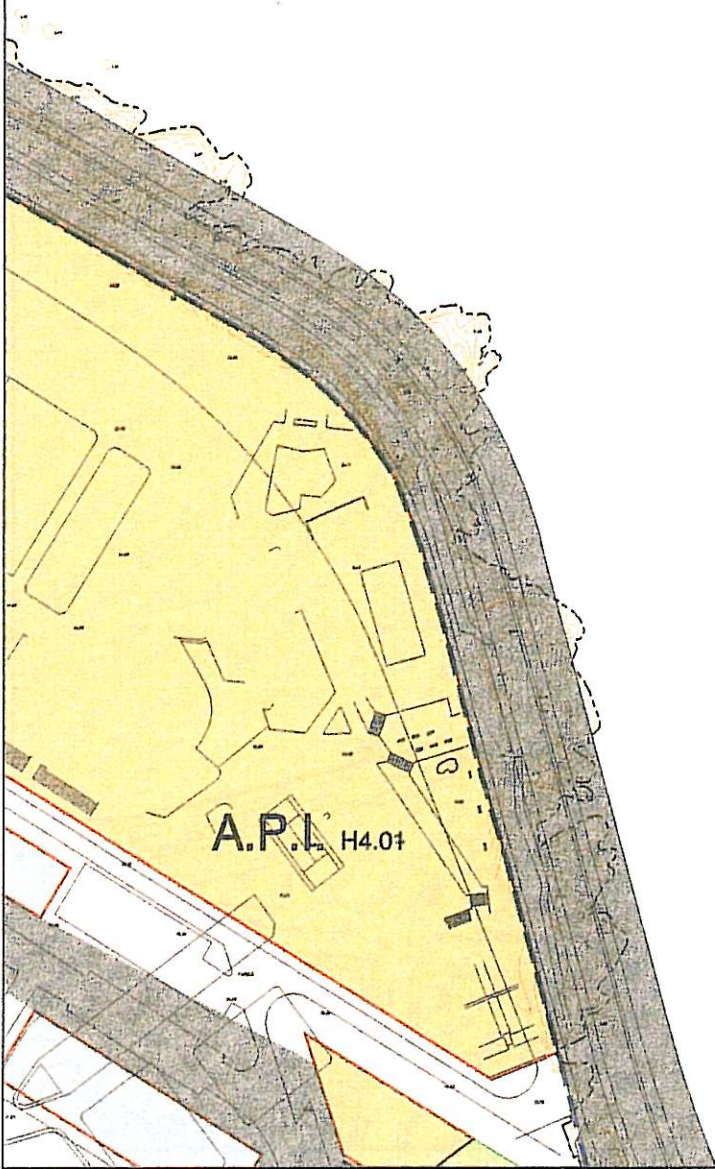

DELIMITACIONES Y SIMBOLOGIA

	DELINTE DEL DOMINIO PUBLICO MARITIMO-TERRESTRE
	SERVIDUMBRE DE PROTECCION DEL DOMINIO PUBLICO MARITIMO-TERRESTRE
	LIMITE ZONA DE AFECTACION MARITIMO-TERRESTRE
	LIMITE DE NORMA ZONAL Y GRADOS
	LIMITE DE AREA DE PLANEAMIENTO INCORPORADO (API)
	ALINEACION
	CAMBIO DE ALTURA, FONDO EDIFICABLE Y USO
	ESPONDA Y DAPARER

ZONAS DE ORDENANZA

CV.1	MANZANA LINEAL COMPACTA O CON PATIO EN LA CIUDAD VIEJA	M.P.	ORDENACION UNIFORME DE LA PLAZA DE MARIA PITA
CV.2	MANZANA FRAGMENTADA EN LA CIUDAD VIEJA	D.	ORDENACION UNIFORME DE EL DERRIBO
P.1	MANZANA LINEAL COMPACTA EN LA PESCADERIA	S.A.	ORDENACION UNIFORME DE SAN AGUSTIN
P.2	MANZANA FRAGMENTADA EN LA PESCADERIA	P.P.	ORDENACION UNIFORME DE LA PLAZA DE PONTEVEDRA

DOTACIONES

	SISTEMAS GENERALES	SISTEMAS LOCALES
ESPACIOS LIBRES		
EQUIPAMIENTOS		
RED VIARIA		
RED FERROVIARIA		
EDIFICIO PORTUARIOS		

EQUIPAMIENTOS			
ADMINISTRATIVO	AD	ESPACIOS LIBRES	
COMERCIAL	CO	ZONAS VERDES	EL
CULTURAL	CU	PARQUES DEPORTIVOS	PD
DOCENTE	ED	INFRAESTRUCTURAS	
SANITARIO	SN	URBANIZACION	IU
CEMENTERIO	CM	COMUNICACION	IC
ASISTENCIAL	AS	OLEODUCTO	IO
RELIGIOSO	RE		




Ayuntamiento de A Coruña

Concello de A Coruña

PLAN ESPECIAL DE PROTECCION Y REFORMA INTERIOR DE LA CIUDAD VIEJA Y PESCADERIA

PLANO DE ORDENACION

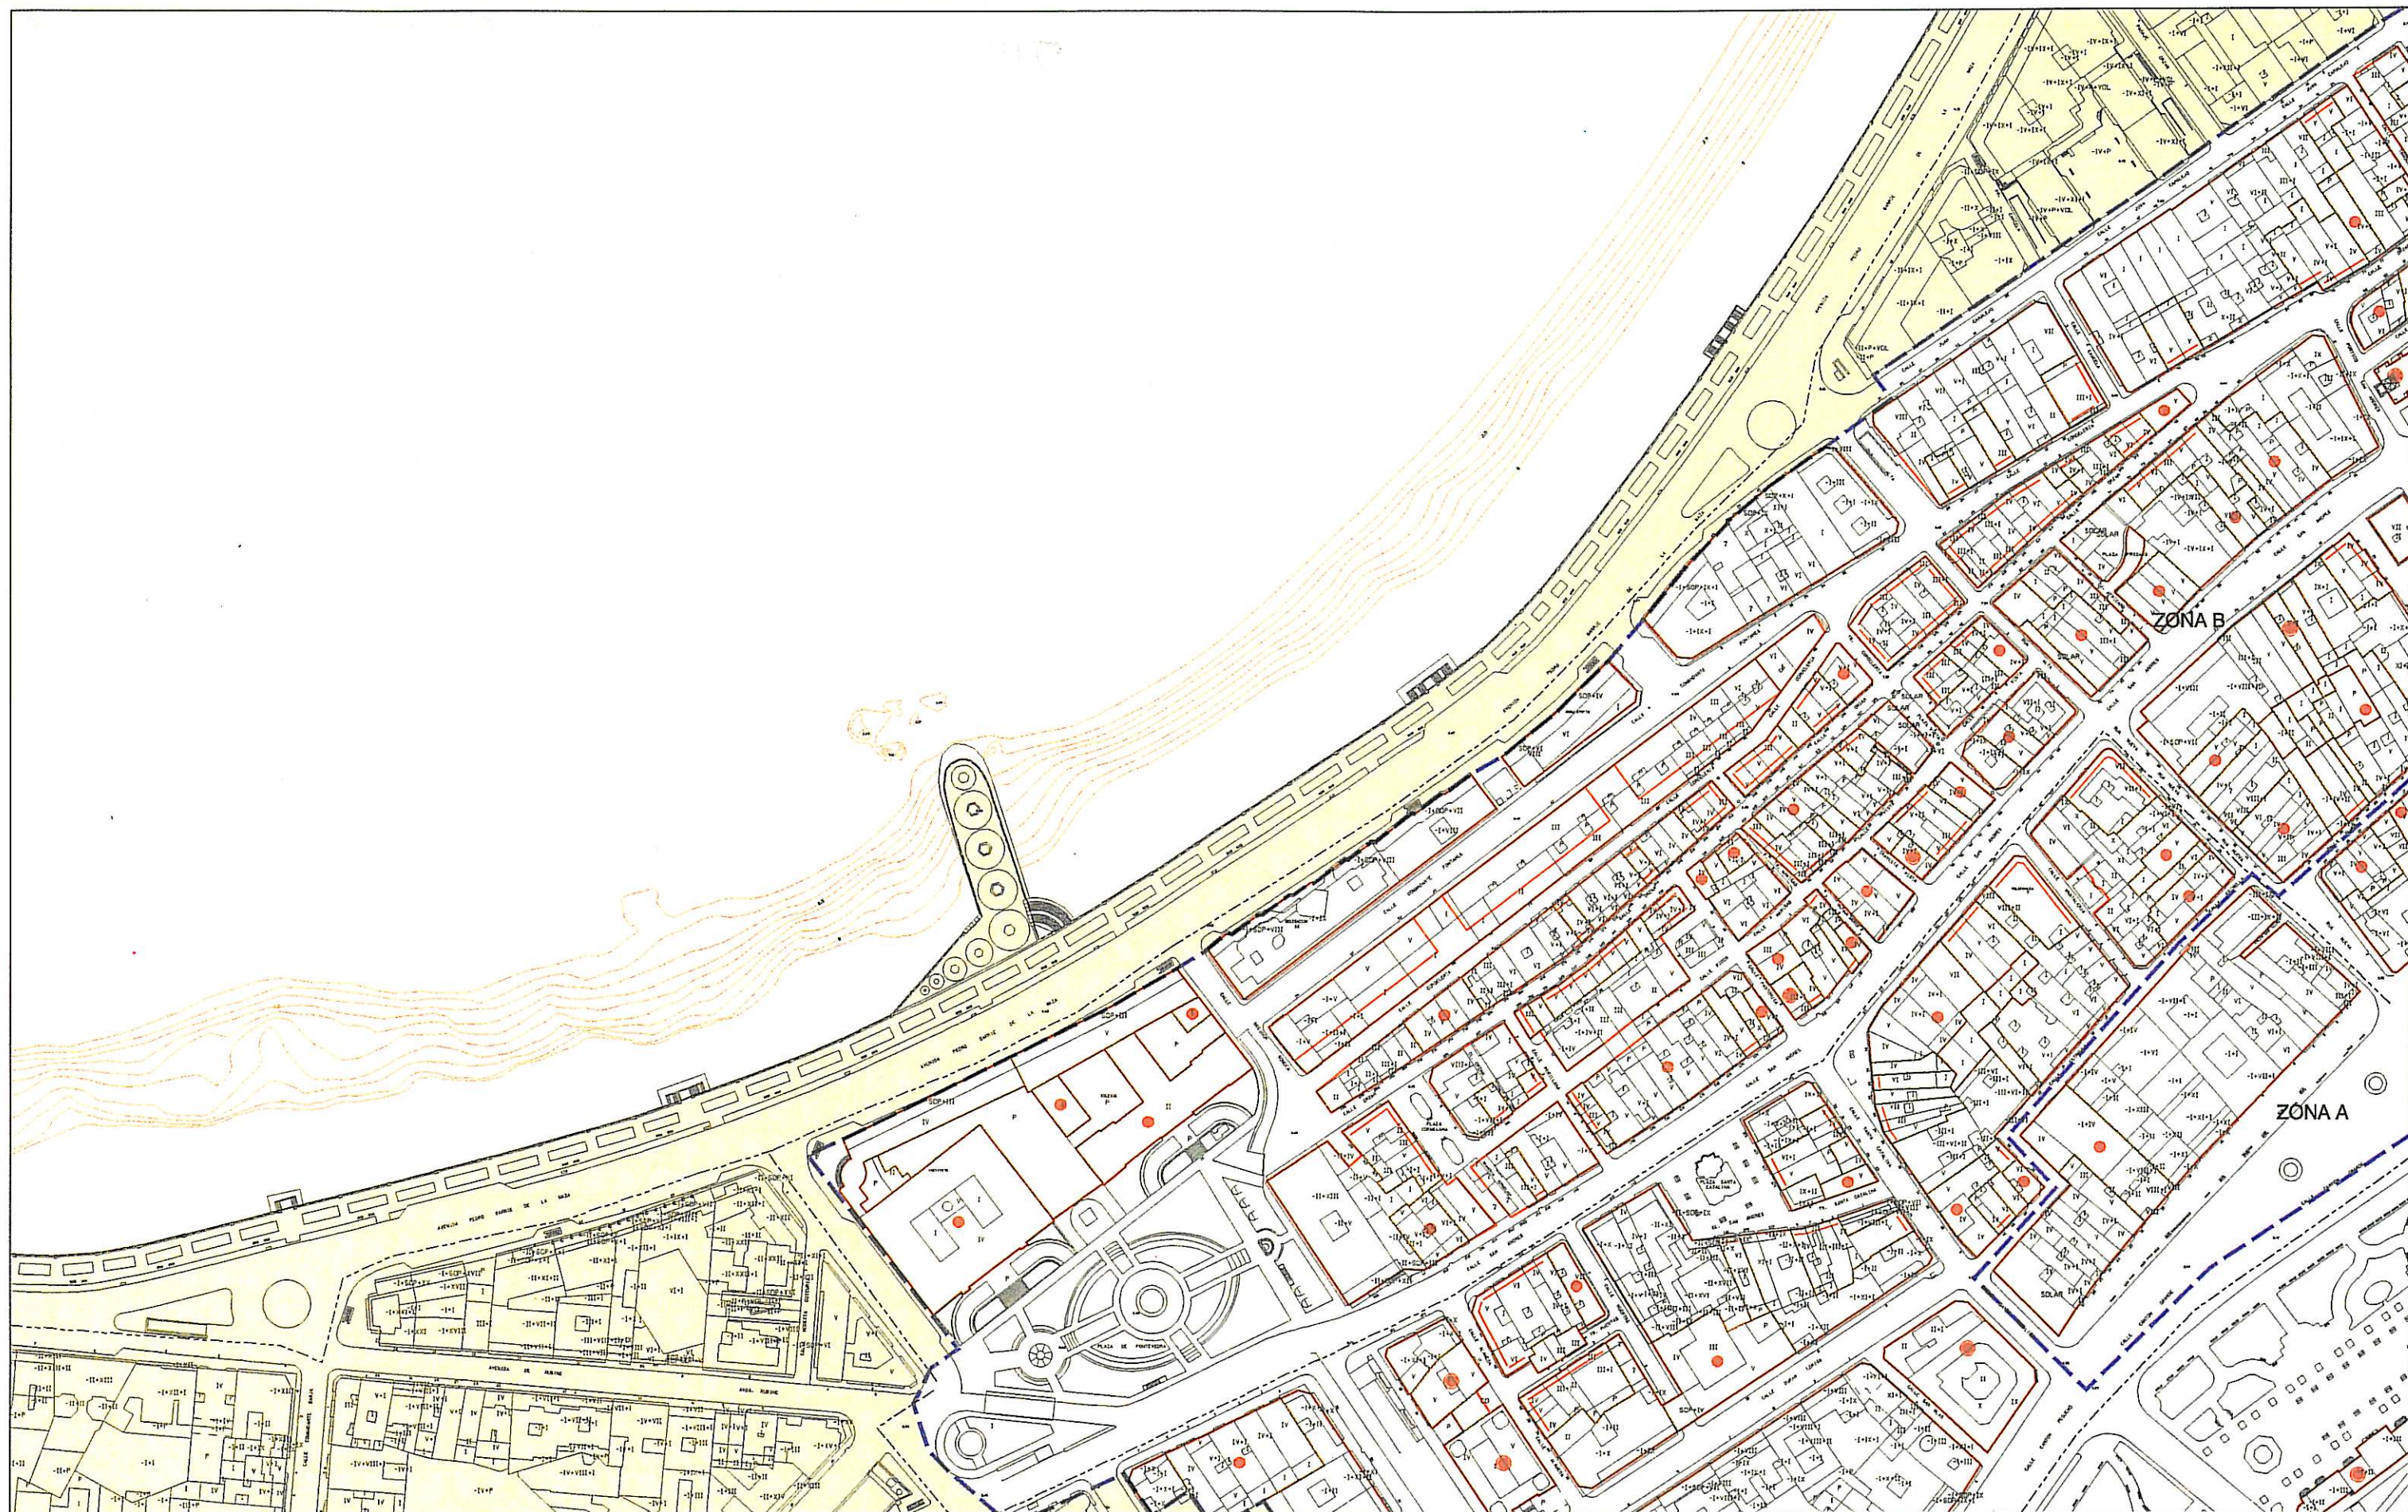

DELIMITACIONES Y SIMBOLOGIA	
	LIMITE ELEMENTO CATALOGADO
	LIMITE EDIFICACION
	LIMITE FONDO EDIFICABLE
	LIMITE DE ZONA ARQUEOLOGICA

NIVELES DE PROTECCION	
	PROTECCION MONUMENTAL
	PROTECCION ESTRUCTURAL, MURALLA
	PROTECCION INTEGRAL
	PROTECCION ESTRUCTURAL



Ayuntamiento de A Coruña
Concello de A Coruña

**PLAN ESPECIAL DE PROTECCION Y REFORMA INTERIOR
DE LA CIUDAD VIEJA Y PESCADERIA**

PLANO DE CATALOGO



DELIMITACIONES Y SIMBOLOGIA

---	DESLINDE DEL DOMINIO PUBLICO MARITIMO-TERRESTRE
---	SERVIDUMBRE DE PROTECCION DEL DOMINIO PUBLICO MARITIMO-TERRESTRE
---	LIMITE ZONA DE AFECTACION MARITIMO-TERRESTRE
---	LIMITE DE NORMA ZONAL Y GRADOS
---	LIMITE DE AREA DE PLANEAMIENTO INCORPORADO (API)
---	ALINEACION
---	CAMBO DE ALTURA, FONDO EDIFICABLE Y USO
---	SORTIDAS Y PASADIZOS

ZONAS DE ORDENANZA

CV.1	MANZANA LINEAL COMPACTA O CON PATIO EN LA CIUDAD VIEJA	M.P.	ORDENACION UNIFORME DE LA PLAZA DE MARIA PITA
CV.2	MANZANA FRAGMENTADA EN LA CIUDAD VIEJA	D.	ORDENACION UNIFORME DE EL DERRIDO
P.1	MANZANA LINEAL COMPACTA EN LA PESCADERIA	S.A.	ORDENACION UNIFORME DE SAN AGUSTIN
P.2	MANZANA FRAGMENTADA EN LA PESCADERIA	P.P.	ORDENACION UNIFORME DE LA PLAZA DE PONTEVEDRA

DOTACIONES

	SISTEMAS GENERALES	SISTEMAS LOCALES
ESPACIOS LIBRES		
EQUIPAMIENTOS		
RED VIARIA		
RED FERROVIARIA		
ESPACIOS PORTUARIOS		
EQUIPAMIENTOS		
ADMINISTRATIVO	AD	ESPACIOS LIBRES
COMERCIAL	CO	ZONAS VERDES
CULTURAL	CU	PARQUES DEPORTIVOS
DOCENTE	ED	INFRAESTRUCTURAS
SANITARIO	SN	URBANIZACION
CEMENTERIO	CM	COMUNICACION
ASISTENCIAL	AS	OLEODUCTO
DEPORTIVO	DE	




Ayuntamiento de A Coruña

Concello de A Coruña

PLAN ESPECIAL DE PROTECCION Y REFORMA INTERIOR DE LA CIUDAD VIEJA Y PESCADERIA

PLANO DE ORDENACION

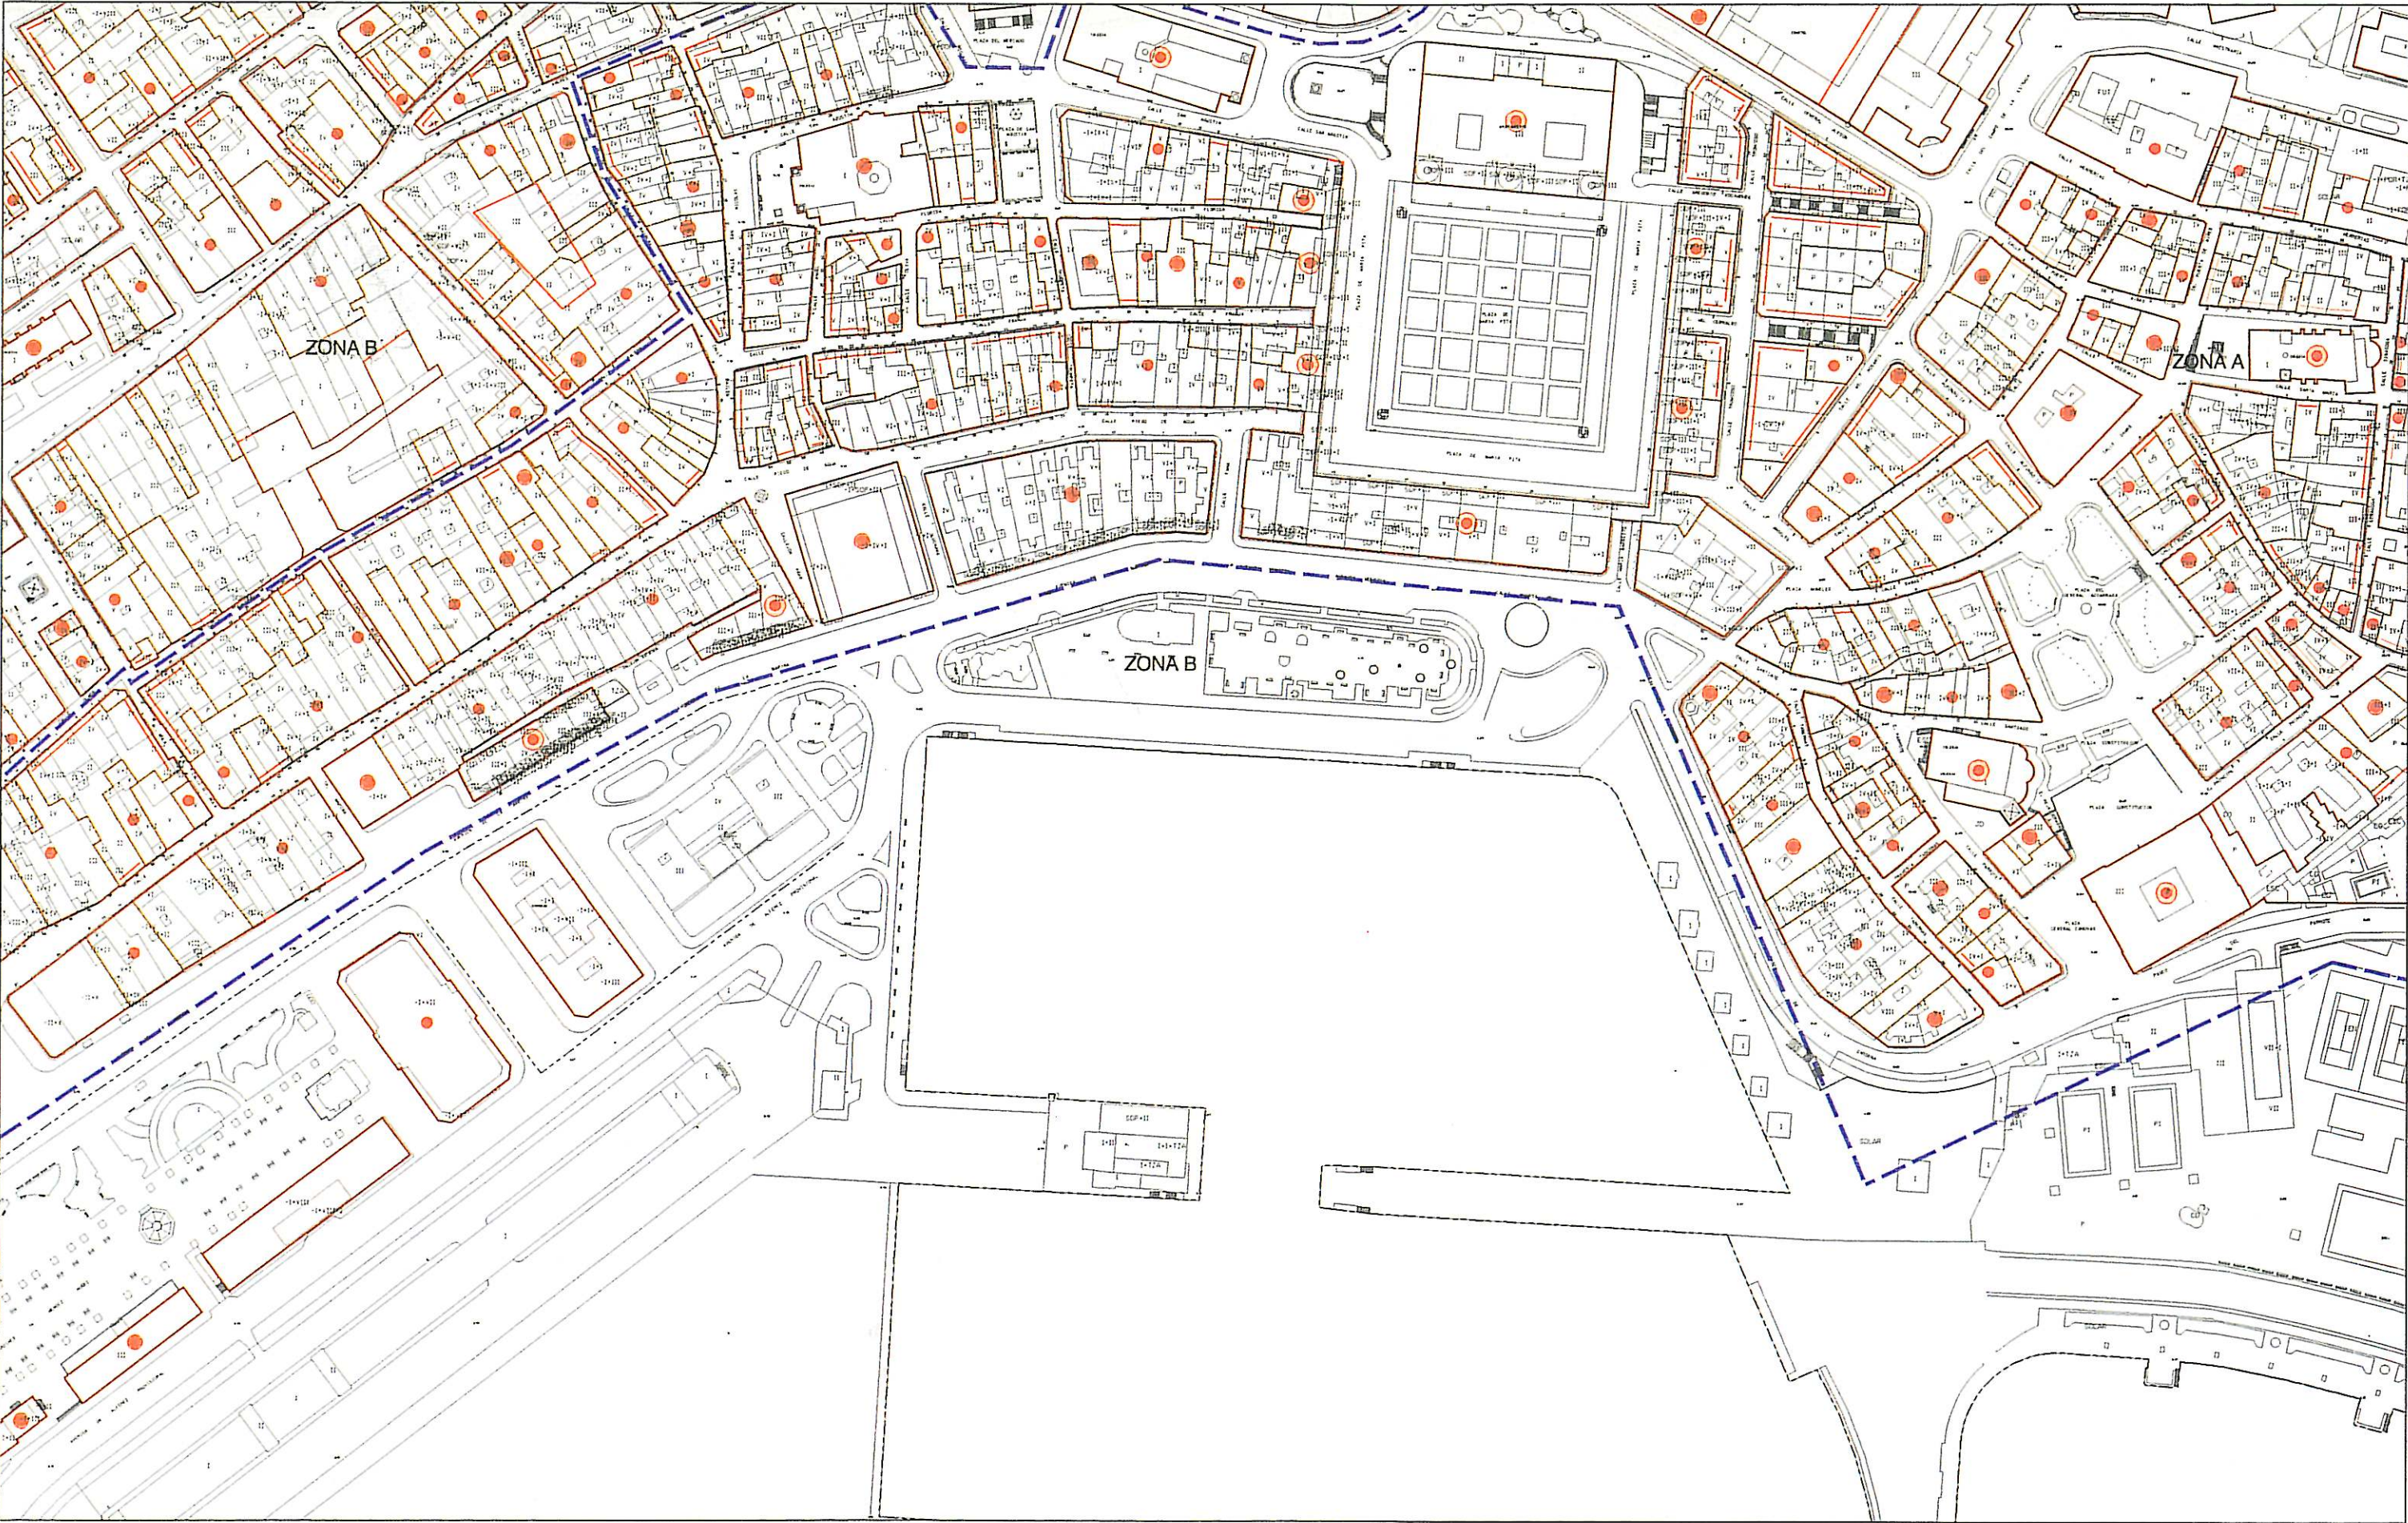

DELIMITACIONES Y SIMBOLOGIA	
	LIMITE ELEMENTO CATALOGADO
	LIMITE EDIFICACION
	LIMITE FONDO EDIFICABLE
	LIMITE DE ZONA ARQUEOLOGICA

NIVELES DE PROTECCION	
	PROTECCION MONUMENTAL
	PROTECCION ESTRUCTURAL - MURALLA
	PROTECCION INTEGRAL
	PROTECCION ESTRUCTURAL




Ayuntamiento de A Coruña

Concello de A Coruña

PLAN ESPECIAL DE PROTECCION Y REFORMA INTERIOR
DE LA CIUDAD VIEJA Y PESCADERIA

PLANO DE CATALOGO

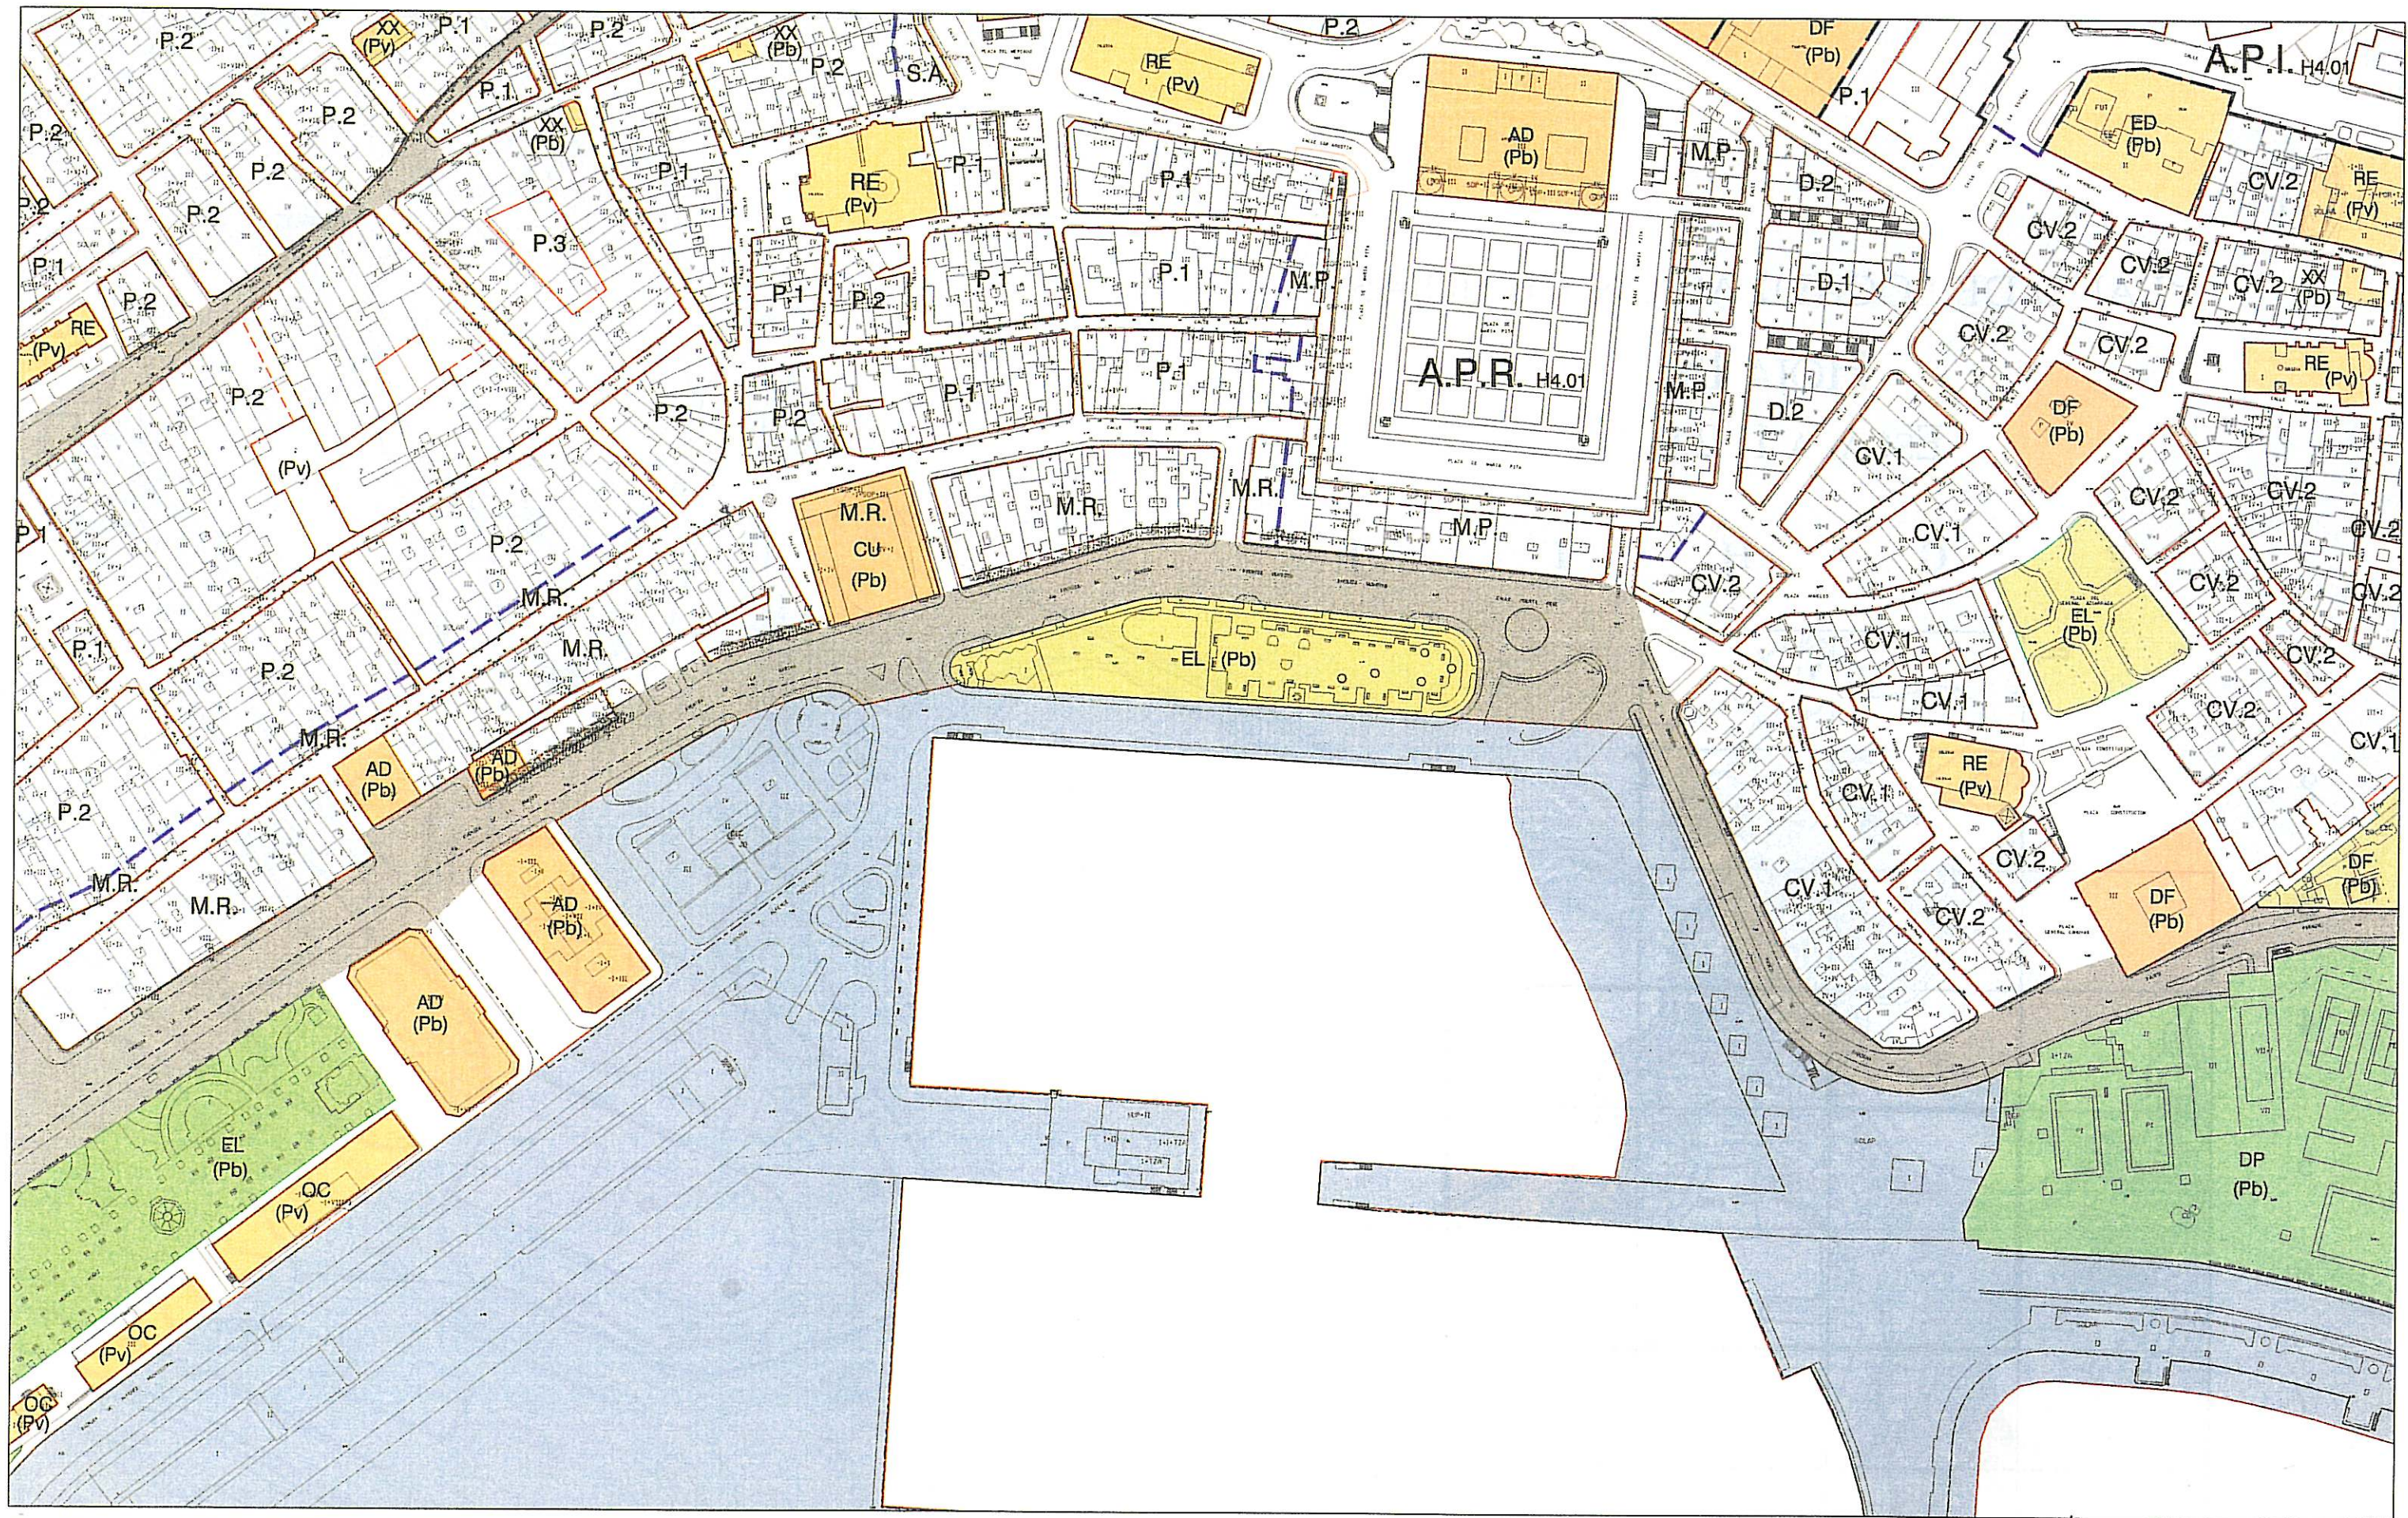

DELIMITACIONES Y SIMBOLOGIA	
	DESLINDE DEL DOMINIO PUBLICO MARITIMO-TERRESTRE
	SERVIDUMBRE DE PROTECCION DEL DOMINIO PUBLICO MARITIMO-TERRESTRE
	LIMITE ZONA DE AFECION MARITIMO-TERRESTRE
	LIMITE DE NORMA ZONAL Y GRADOS
	LIMITE DE AREA DE PLANEAMIENTO INCORPORADO (AMN)
	ALINEACION
	CAMBIO DE ALTURA, FONDO EDIFICABLE Y USO
	SOPORTAL Y PASAJES

ZONAS DE ORDENANZA			
CV.1	MANZANA LINEAL COMPACTA O CON PATIO EN LA CIUDAD VIEJA	M.P.	ORDENACION UNIFORME DE LA PLAZA DE MARIA PITA
CV.2	MANZANA FRAGMENTADA EN LA CIUDAD VIEJA	D.	ORDENACION UNIFORME DE EL DERRIBO
P.1	MANZANA LINEAL COMPACTA EN LA PESCADERIA	S.A.	ORDENACION UNIFORME DE SAN AGUSTIN
P.2	MANZANA FRAGMENTADA EN LA PESCADERIA	P.P.	ORDENACION UNIFORME DE LA PLAZA DE PONTEVEDRA


DOTACIONES					
	SISTEMAS GENERALES	SISTEMAS LOCALES	EQUIPAMIENTOS		
ESPACIOS LIBRES			ADMINISTRATIVO	AD	ESPACIOS LIBRES
EQUIPAMIENTOS			COMERCIAL	CO	ZONAS VERDES
RED VIARIA			CULTURAL	CU	PARQUES DEPORTIVOS
RED FERROVIARIA			DOCENTE	ED	INFRAESTRUCTURAS
ESPACIOS PORTUARIOS			SANITARIO	SN	URBANIZACION
			CEMENTERIO	CM	COMUNICACION
			ASISTENCIAL	AS	OLEODUCTO
			REFUGIOSA	RE	

Ayuntamiento de A Coruña

Concello de A Coruña

PLAN ESPECIAL DE PROTECCION Y REFORMA INTERIOR DE LA CIUDAD VIEJA Y PESCADERIA

PLANO DE ORDENACION

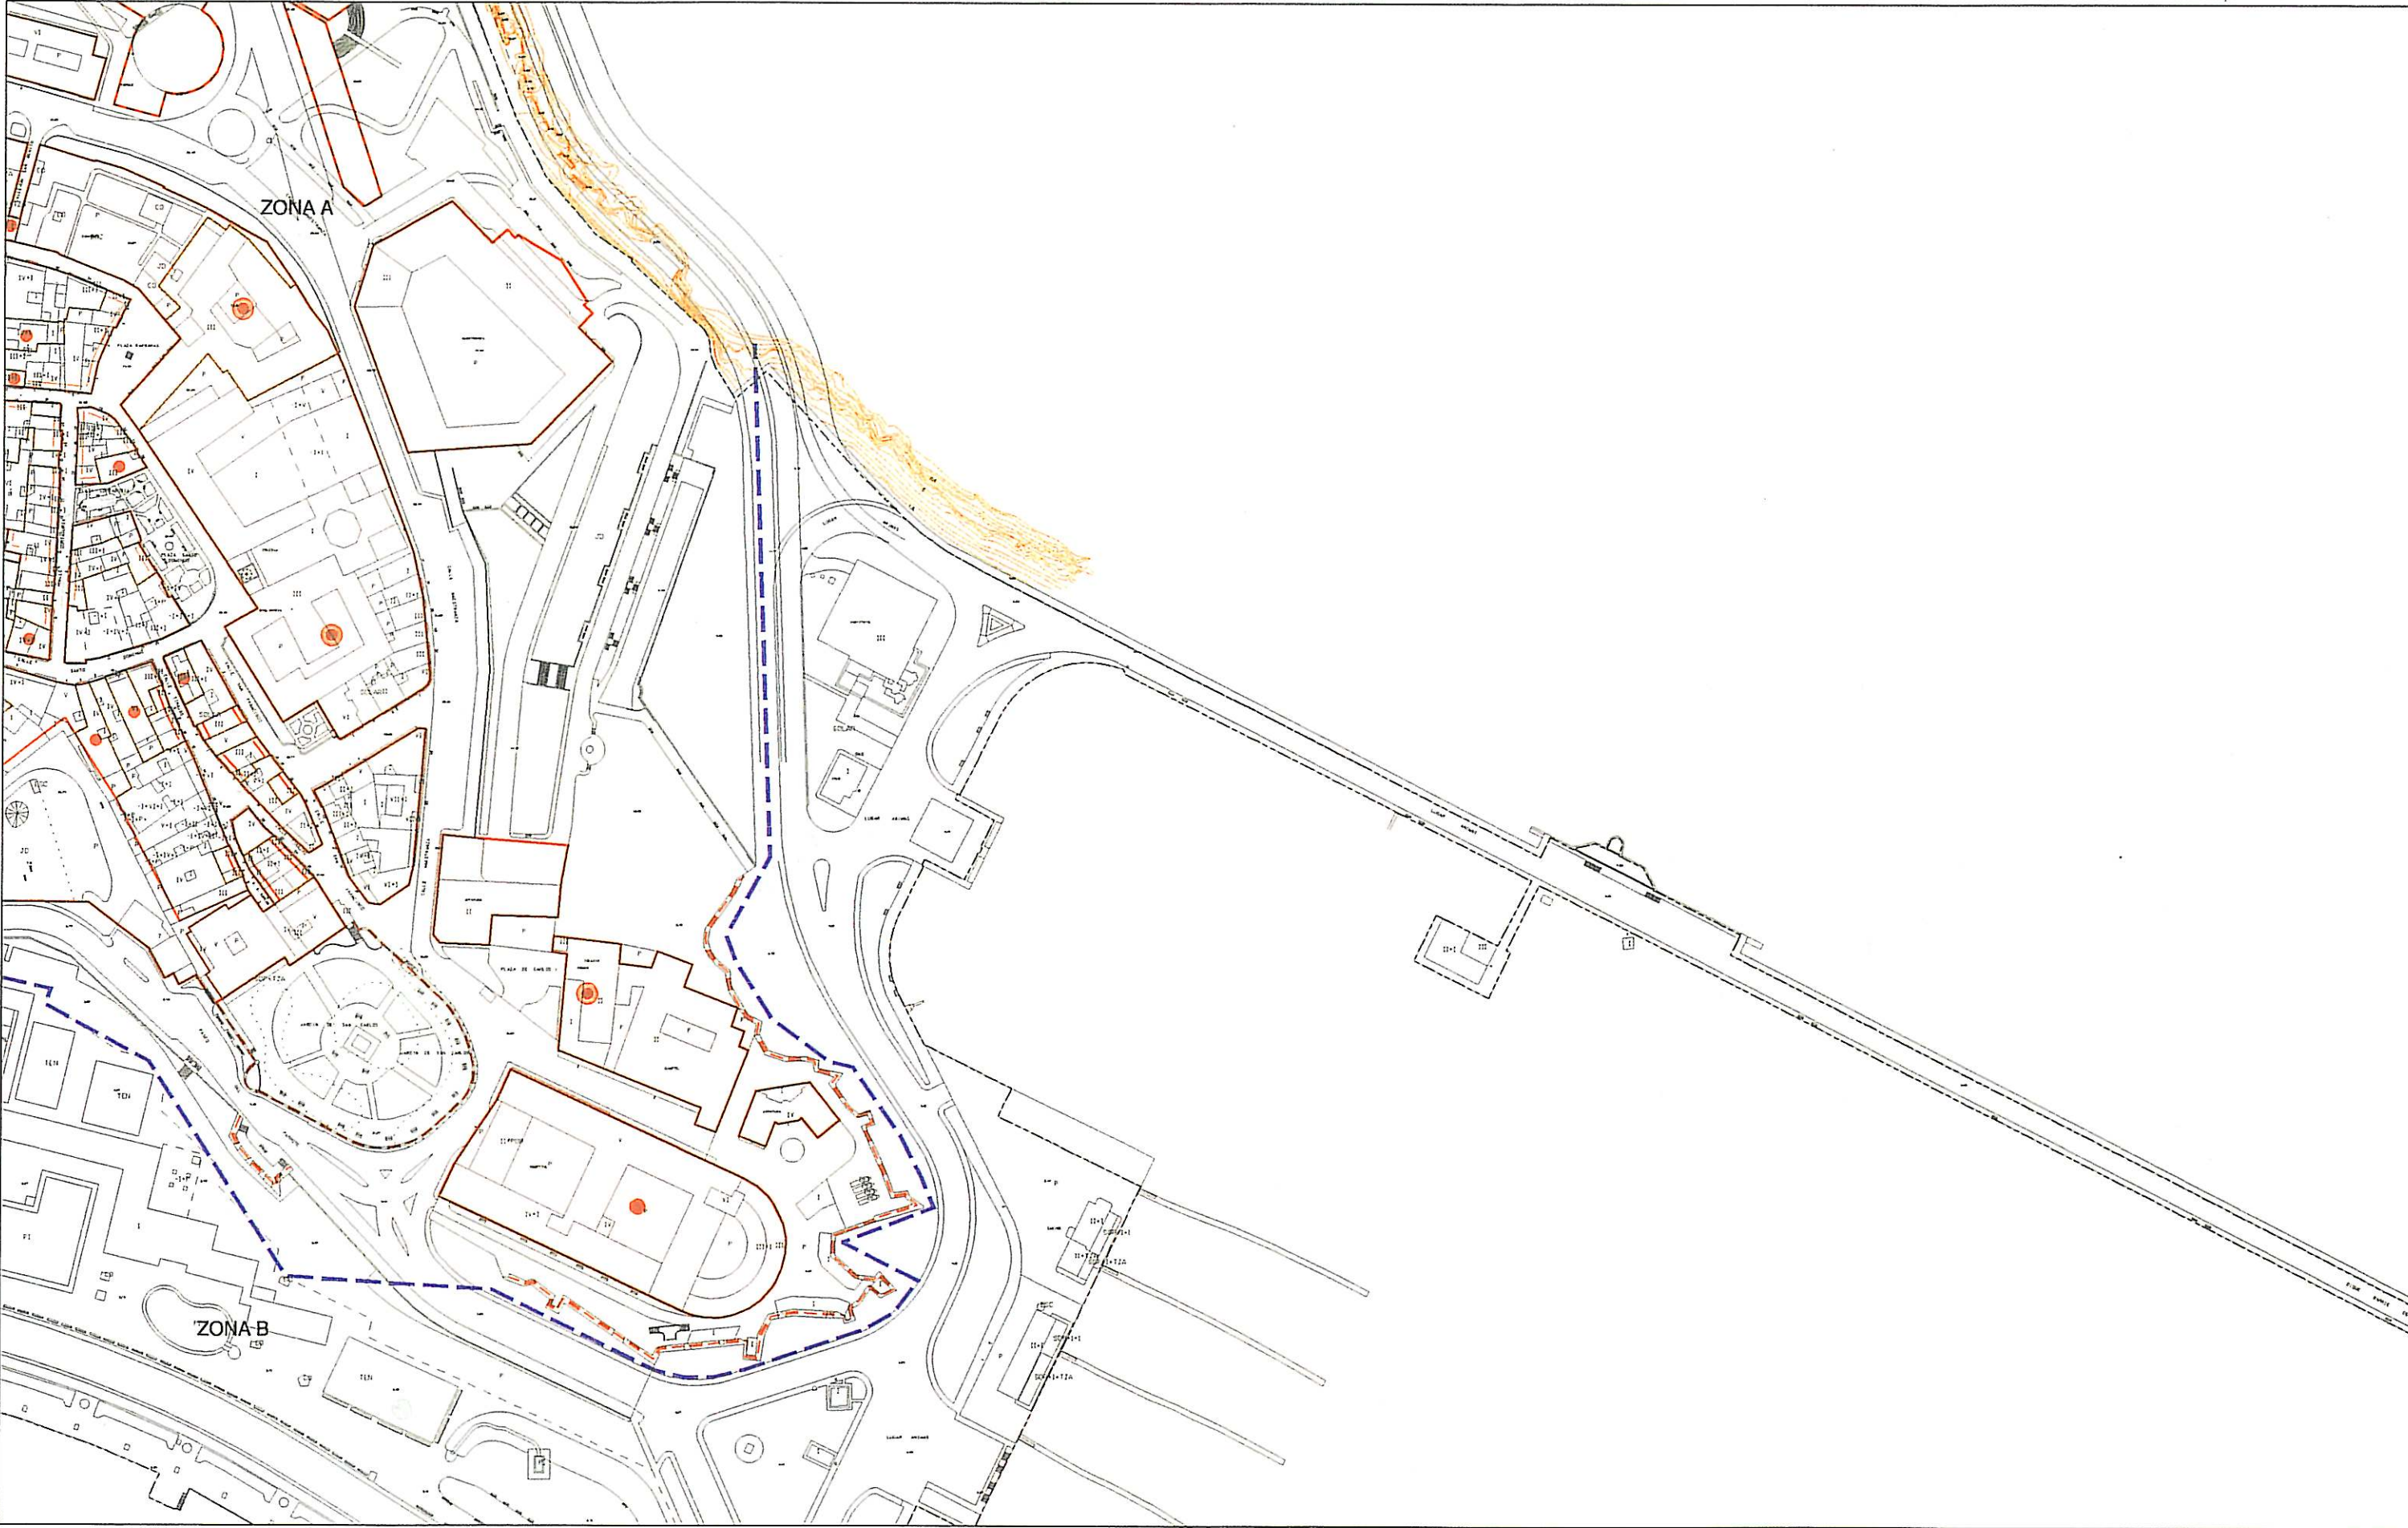

DELIMITACIONES Y SIMBOLOGIA	
	LIMITE ELEMENTO CATALOGADO
	LIMITE EDIFICACION
	LIMITE FONDO EDIFICABLE
	LIMITE DE ZONA ARQUEOLOGICA


NIVELES DE PROTECCION	
	PROTECCION MONUMENTAL
	PROTECCION ESTRUCTURAL MURALLA
	PROTECCION INTEGRAL
	PROTECCION ESTRUCTURAL



Ayuntamiento de A Coruña
Concello de A Coruña

**PLAN ESPECIAL DE PROTECCION Y REFORMA INTERIOR
DE LA CIUDAD VIEJA Y PESCADERIA**

PLANO DE CATALOGO

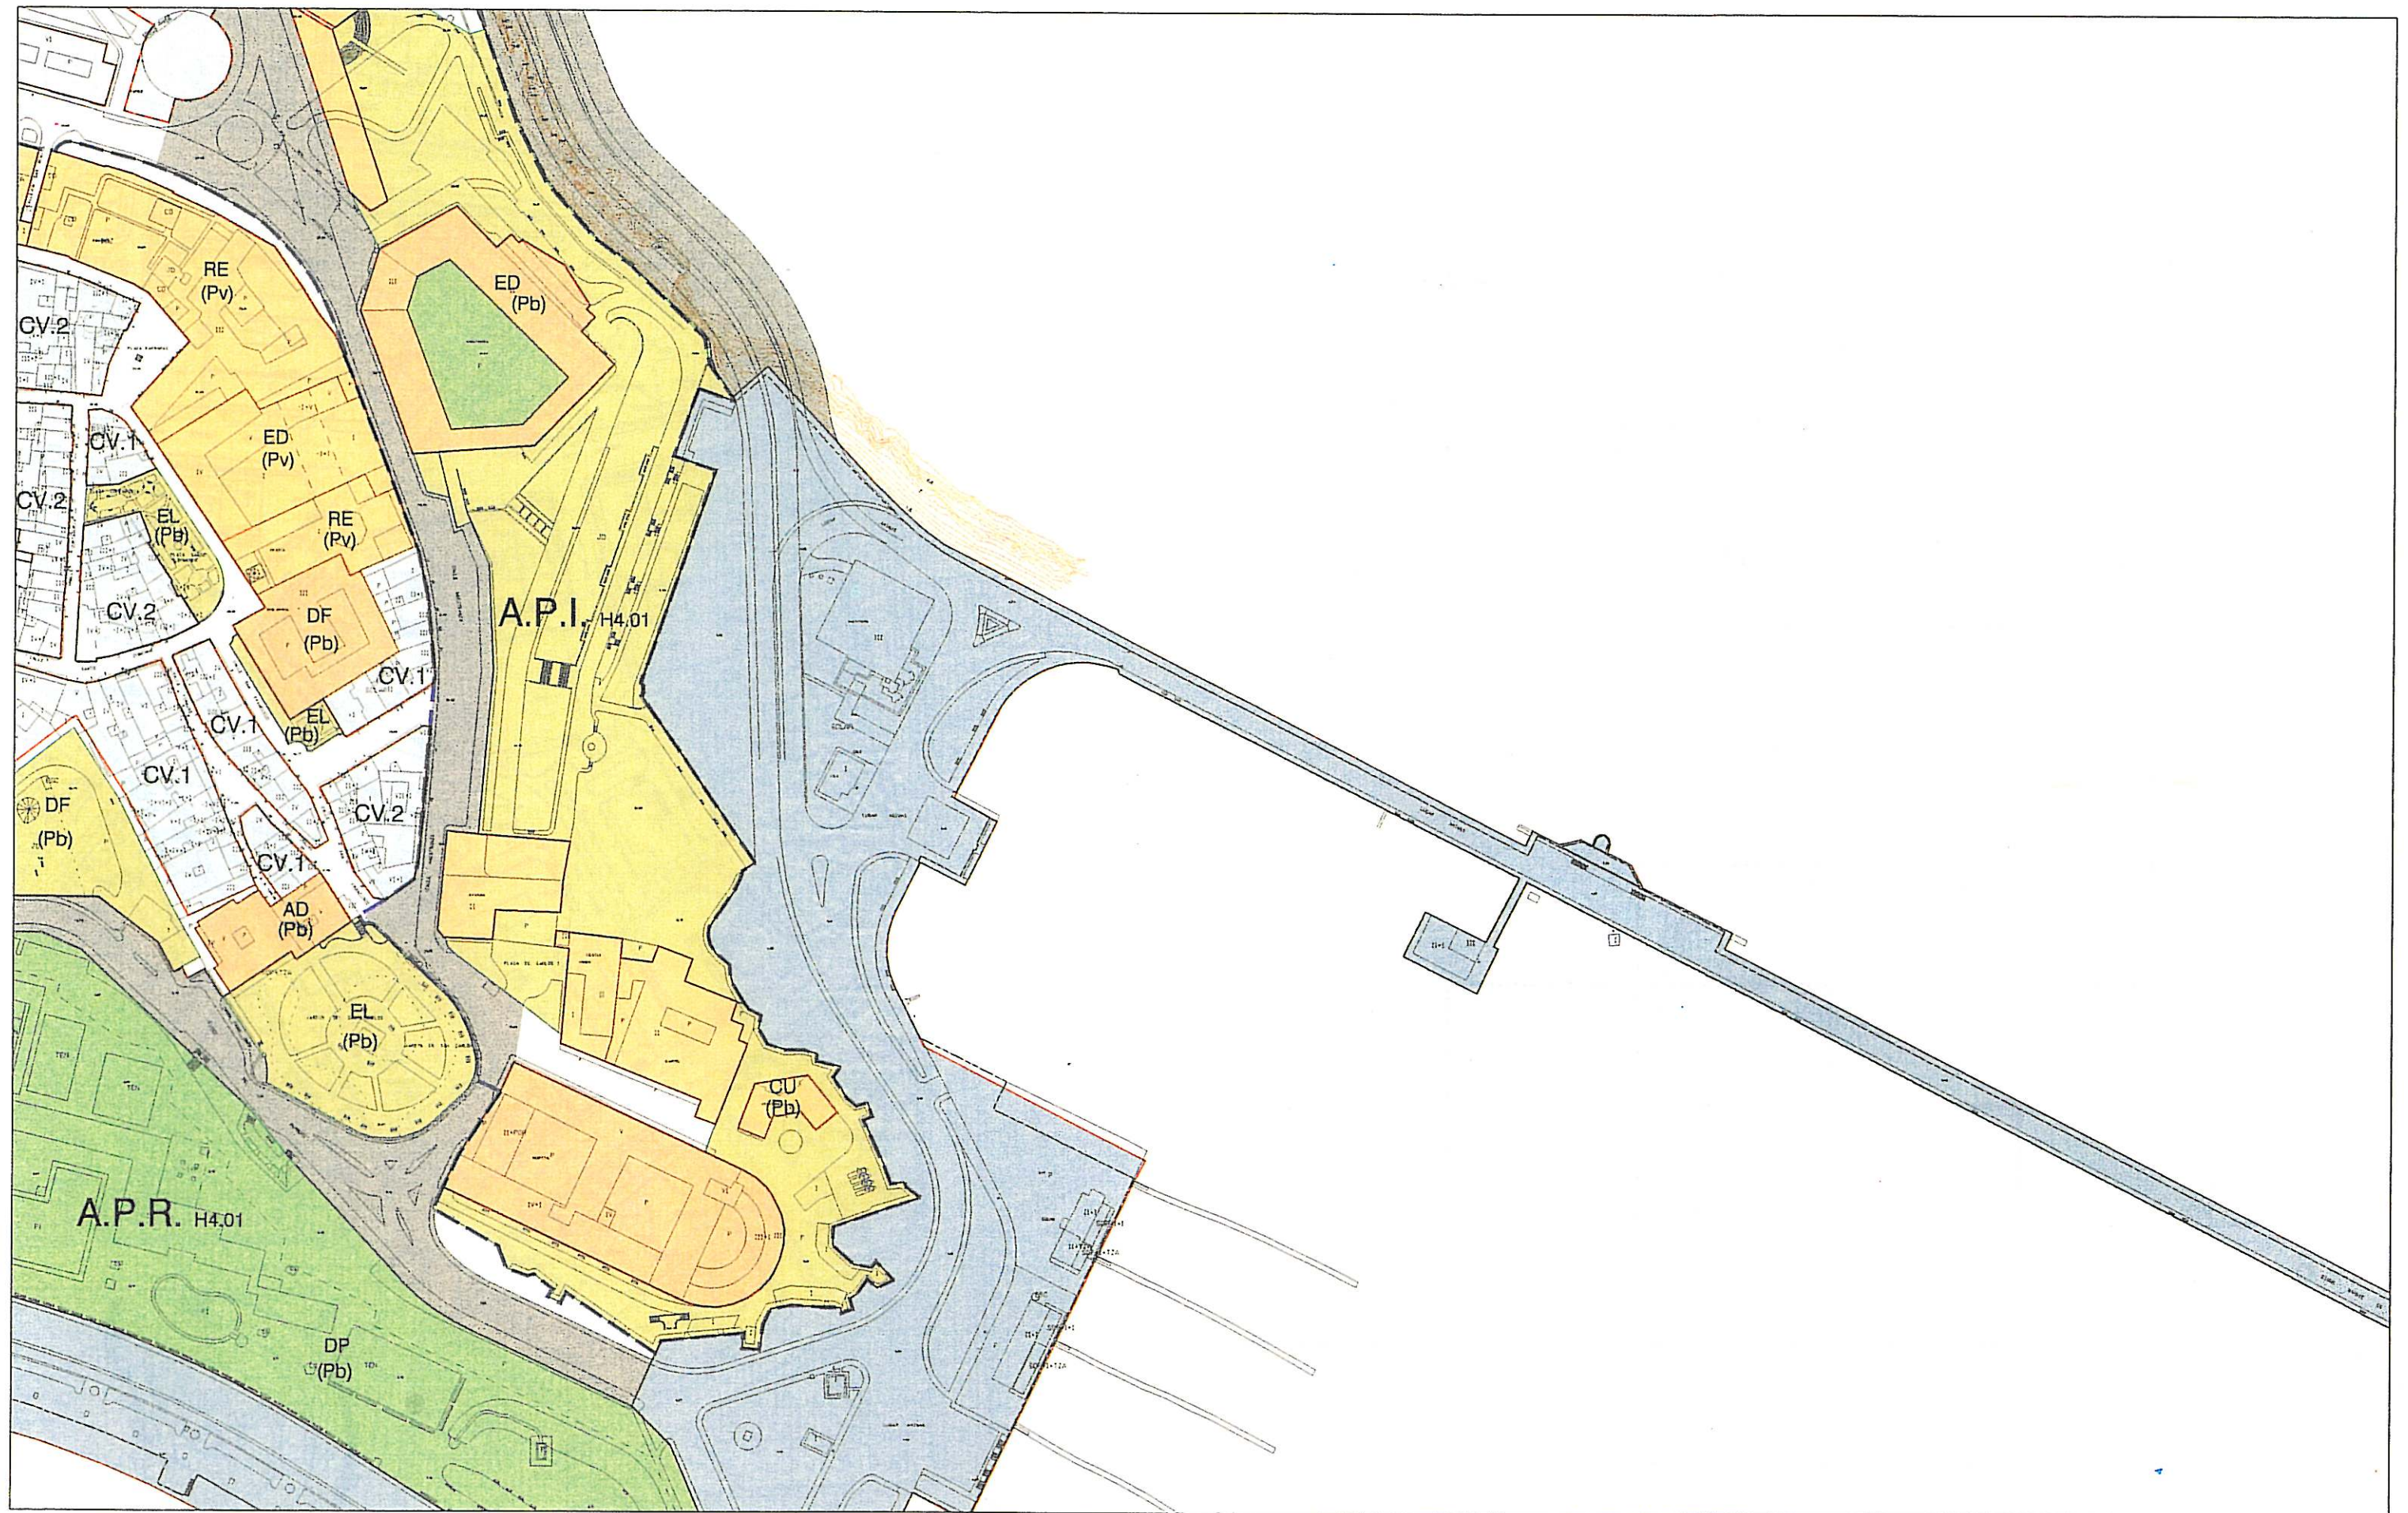

DELIMITACIONES Y SIMBOLOGIA

	DESLINDE DEL DOMINIO PUBLICO MARITIMO-TERRESTRE
	SERVIDUMBRE DE PROTECCION DEL DOMINIO PUBLICO MARITIMO-TERRESTRE
	LMITE ZONA DE AFECTACION MARITIMO-TERRESTRE
	LMITE DE NORMA ZONAL Y GRADOS
	LMITE DE AREA DE PLANEAMIENTO INCORPORADO (API)
	ALINEACION
	CAMBIO DE ALTURA, FONDO EDIFICABLE Y USO
	SORTIDALES Y PASAJES


ZONAS DE ORDENANZA

CV.1	MANZANA LINEAL COMPACTA O CON PATIO EN LA CIUDAD VIEJA	M.P.	ORDENACION UNIFORME DE LA PLAZA DE MARIA PITA
CV.2	MANZANA FRAGMENTADA EN LA CIUDAD VIEJA	D.	ORDENACION UNIFORME DE EL DERRIDO
P.1	MANZANA LINEAL COMPACTA EN LA PESCADERIA	S.A.	ORDENACION UNIFORME DE SAN AGUSTIN
P.2	MANZANA FRAGMENTADA EN LA PESCADERIA	P.P.	ORDENACION UNIFORME DE LA PLAZA DE PONTEVEDRA

DOTACIONES

	SISTEMAS GENERALES	SISTEMAS LOCALES
ESPACIOS LIBRES		
EQUIPAMIENTOS		
RED VIARIA		
RED FERROVIARIA		
ESPACIOS PORTUARIOS		


Ayuntamiento de A Coruña Concello de A Coruña			
PLAN ESPECIAL DE PROTECCION Y REFORMA INTERIOR DE LA CIUDAD VIEJA Y PESCADERIA			
PLANO DE ORDENACION			

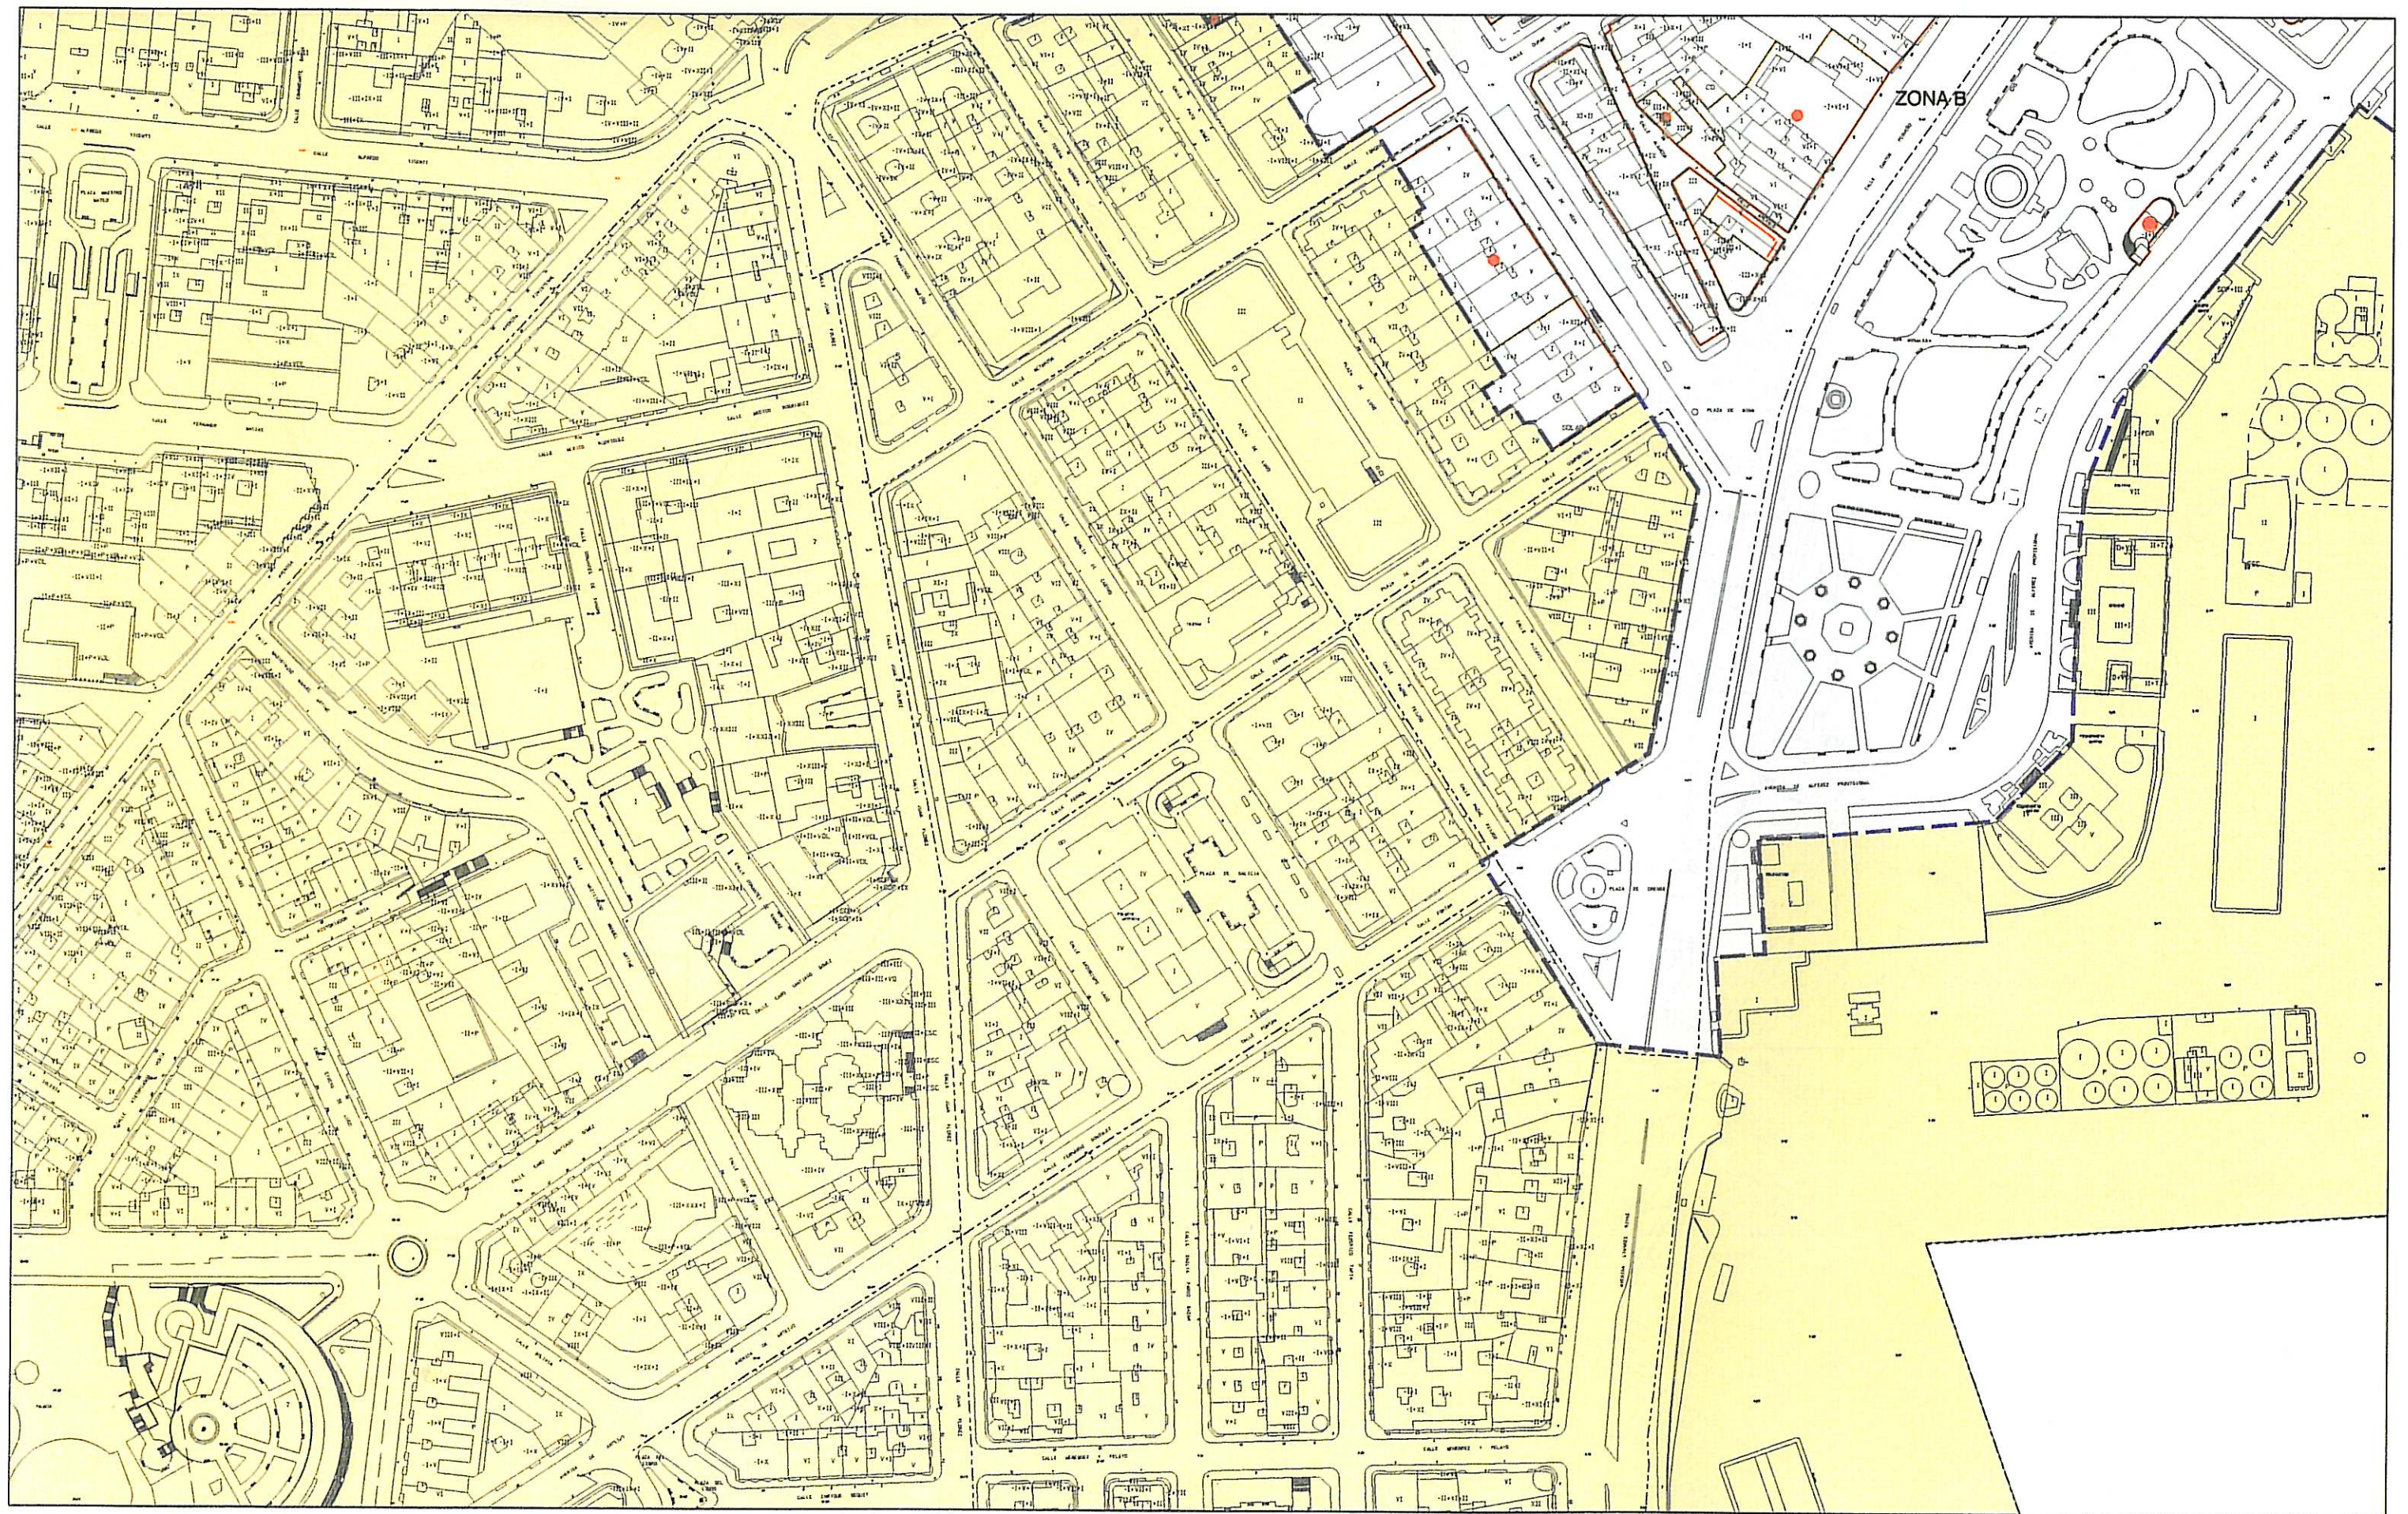

DELIMITACIONES Y SIMBOLOGIA	
	LIMITE ELEMENTO CATALOGADO
	LIMITE EDIFICACION
	LIMITE FONDO EDIFICABLE
	LIMITE DE ZONA ARQUEOLOGICA

NIVELES DE PROTECCION	
	PROTECCION MONUMENTAL
	PROTECCION ESTRUCTURAL - MURALLA
	PROTECCION INTEGRAL
	PROTECCION ESTRUCTURAL


 Ayuntamiento de A Coruña Concello de A Coruña
PLANO DE CATALOGO

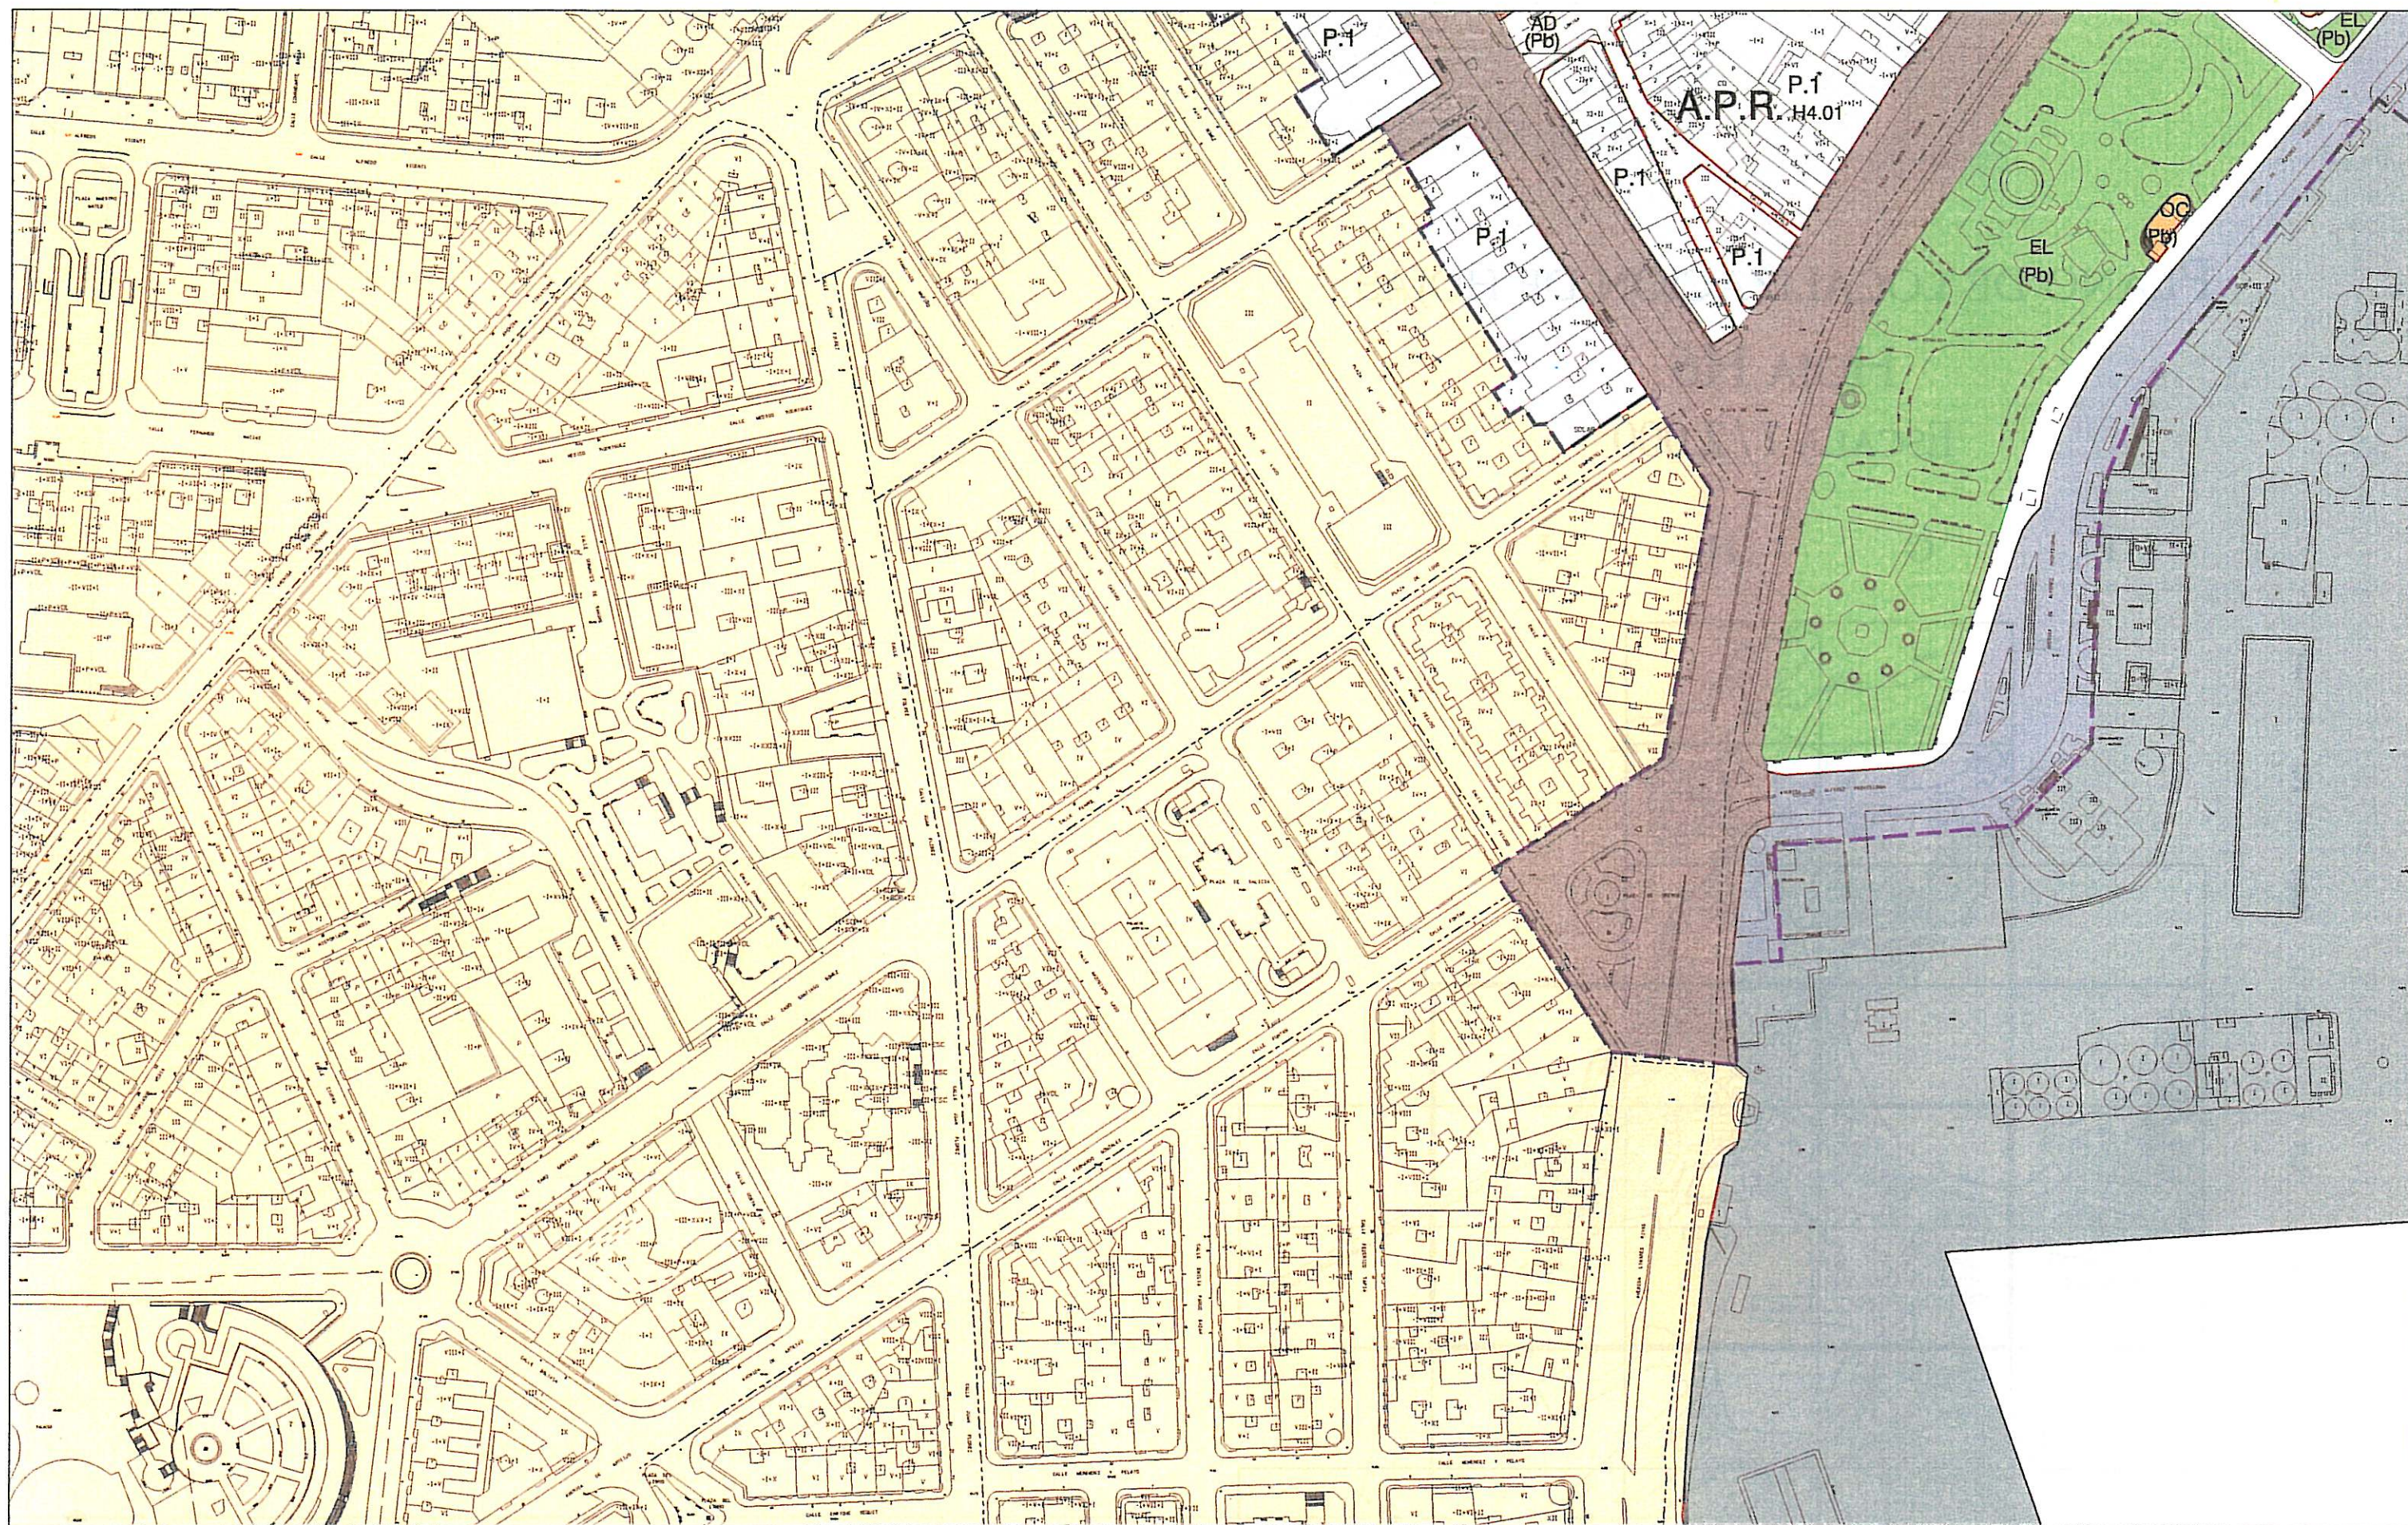

DELIMITACIONES Y SIMBOLOGIA	
	DESLINDE DEL DOMINIO PUBLICO MARITIMO-TERRESTRE
	SERVIDUMBRE DE PROTECCION DEL DOMINIO PUBLICO MARITIMO-TERRESTRE
	LIMITE ZONA DE AFECTACION MARITIMO-TERRESTRE
	LIMITE DE NORMA ZONAL Y GRADOS
	LIMITE DE AREA DE PLANEAMIENTO INCORPORADO (API)
	ALINEACION
	CAMBIO DE ALTURA, FONDO EDIFICABLE Y USO

ZONAS DE ORDENANZA			
CV.1	MANZANA LINEAL COMPACTA O CON PATIO EN LA CIUDAD VIEJA	M.P.	ORDENACION UNIFORME DE LA PLAZA DE MARIA PITA
CV.2	MANZANA FRAGMENTADA EN LA CIUDAD VIEJA	D.	ORDENACION UNIFORME DE EL DERRIBO
P.1	MANZANA LINEAL COMPACTA EN LA PESCADERIA	S.A.	ORDENACION UNIFORME DE SAN AGUSTIN
P.2	MANZANA FRAGMENTADA EN LA PESCADERIA	P.P.	ORDENACION UNIFORME DE LA PLAZA DE PONTEVEDRA


DOTACIONES			
	SISTEMAS GENERALES	SISTEMAS LOCALES	
ESPACIOS LIBRES			
EQUIPAMENTOS			
RED VIARIA			
RED FERROVIARIA			

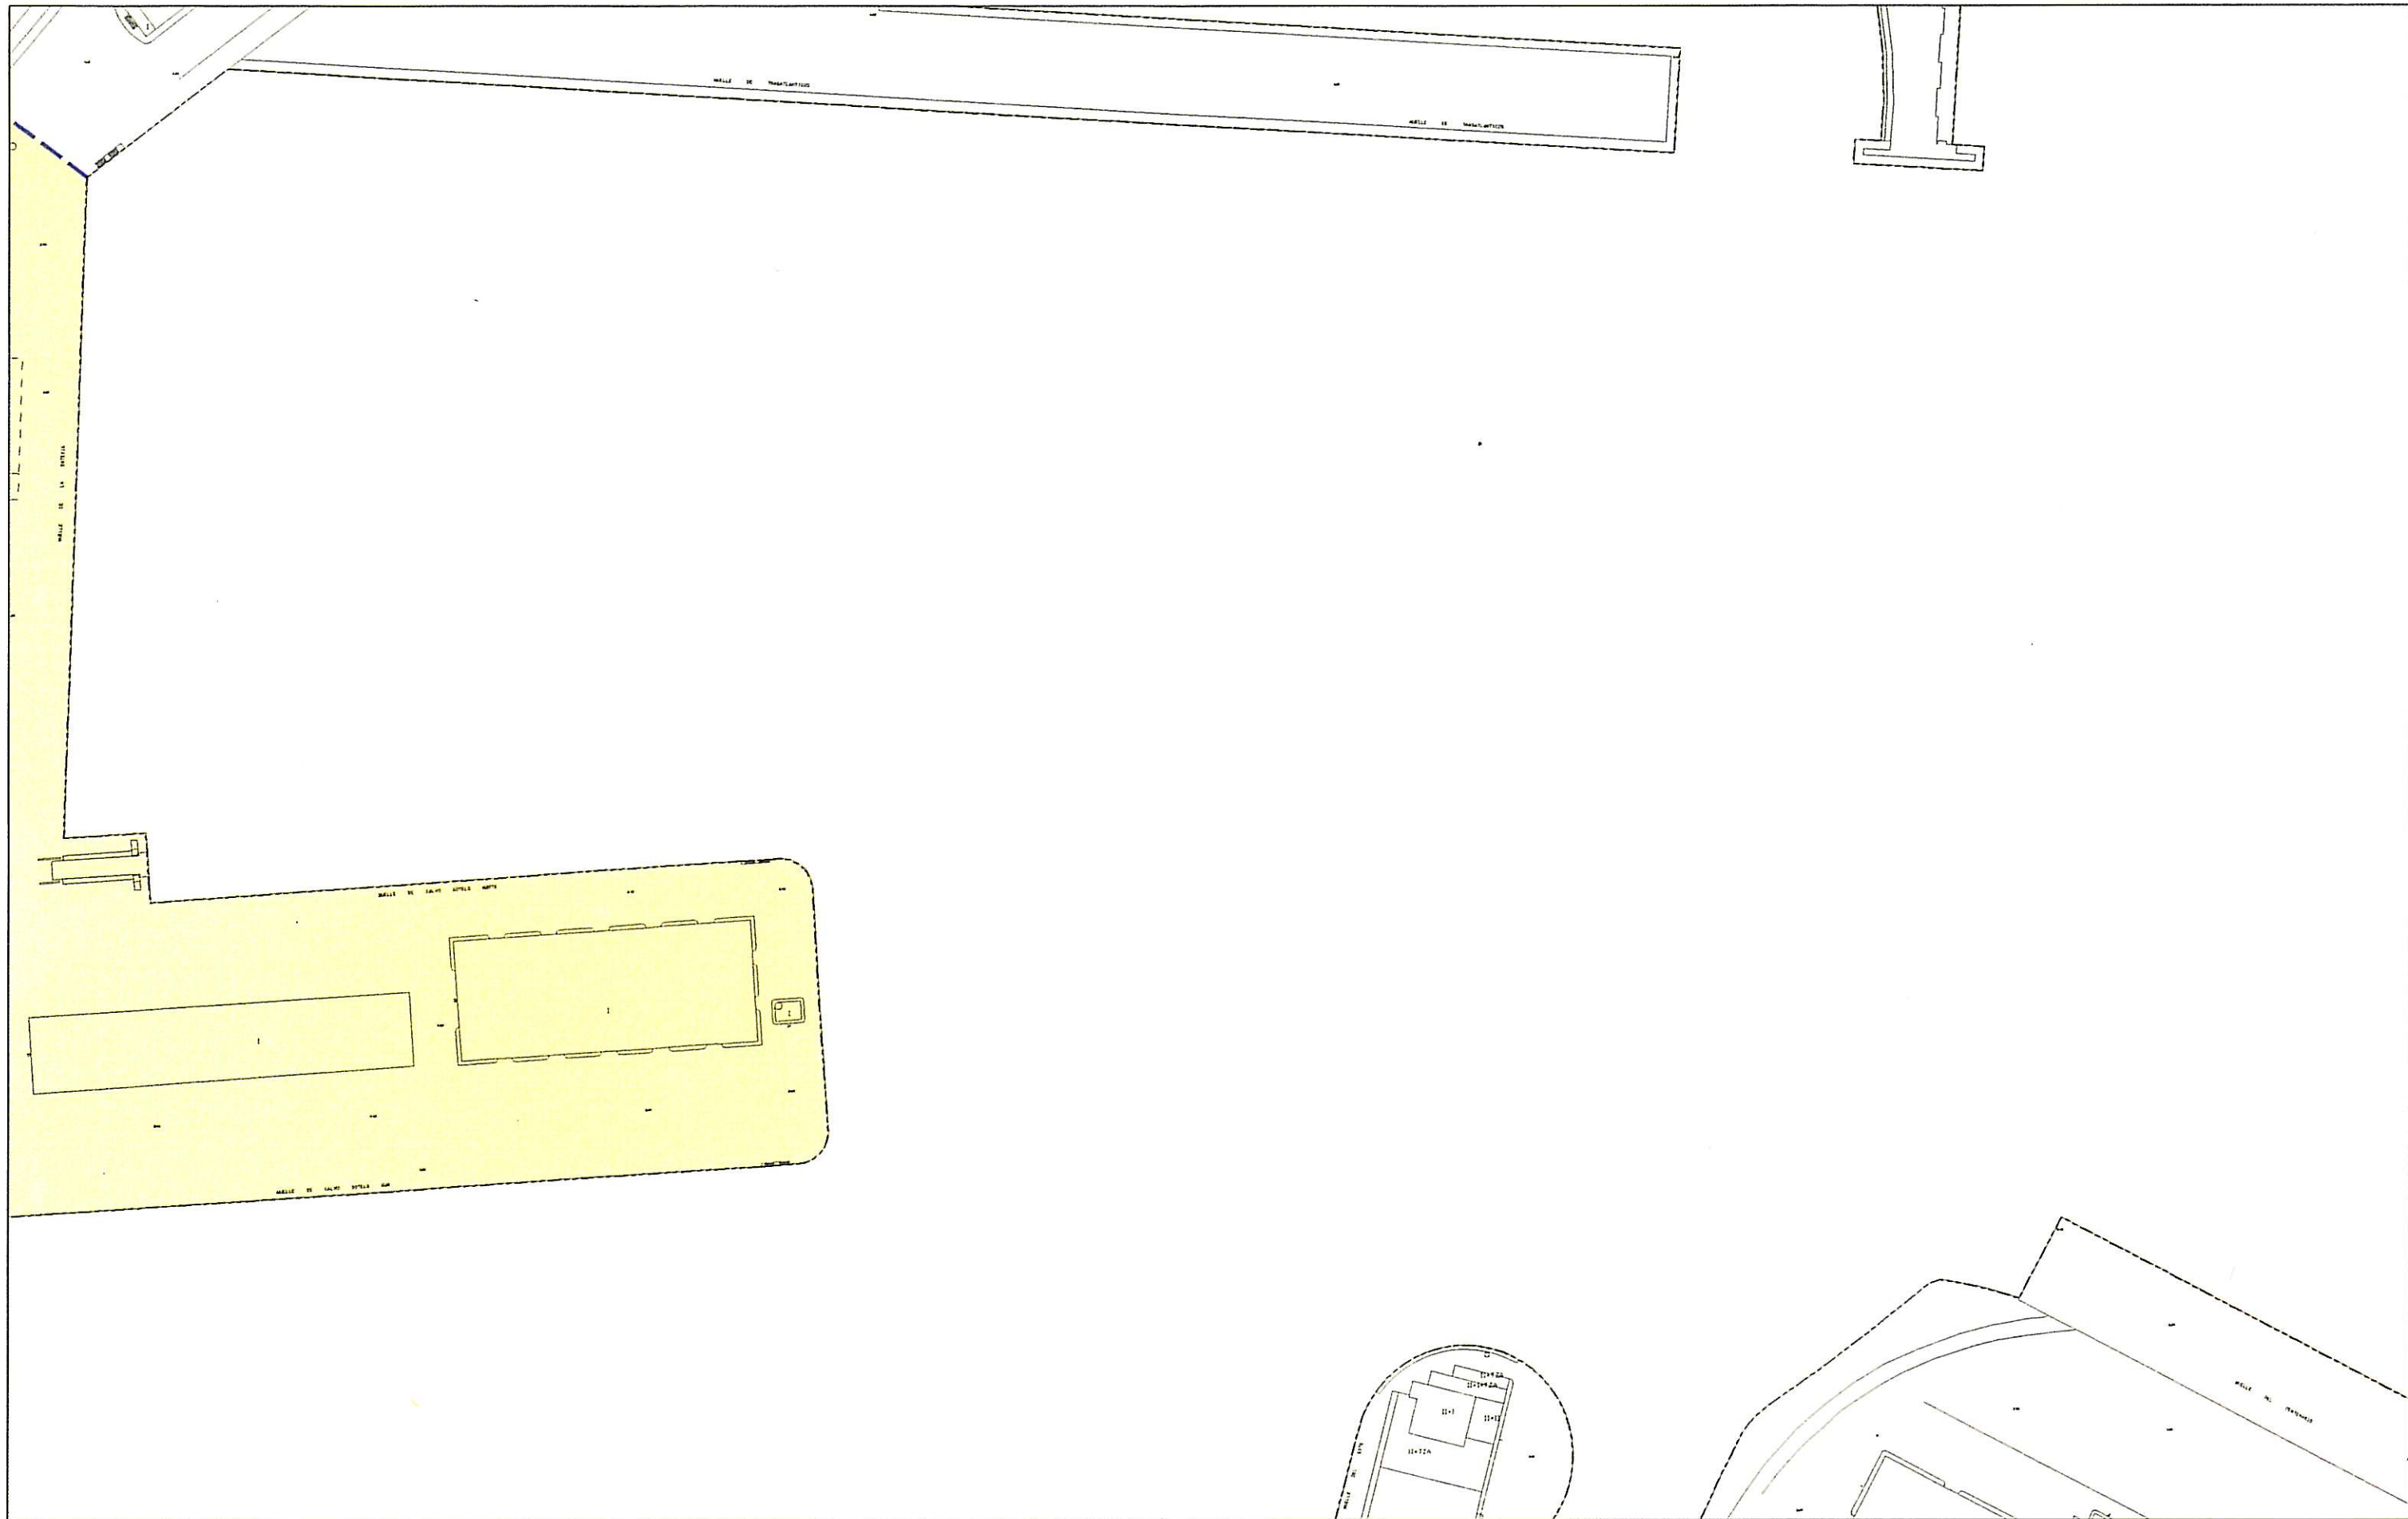

DELIMITACIONES Y SIMBOLOGIA	
	LIMITE ELEMENTO CATALOGADO
	LIMITE EDIFICACION
	LIMITE FONDO EDIFICABLE
	LIMITE DE ZONA ARQUEOLOGICA

NIVELES DE PROTECCION	
	PROTECCION MONUMENTAL
	PROTECCION ESTRUCTURAL, MURALLA
	PROTECCION INTEGRAL
	PROTECCION ESTRUCTURAL

	Ayuntamiento de A Coruña Concello de A Coruña
PLAN ESPECIAL DE PROTECCION Y REFORMA INTERIOR DE LA CIUDAD VIEJA Y PESCADERIA	
PLANO DE CATALOGO	

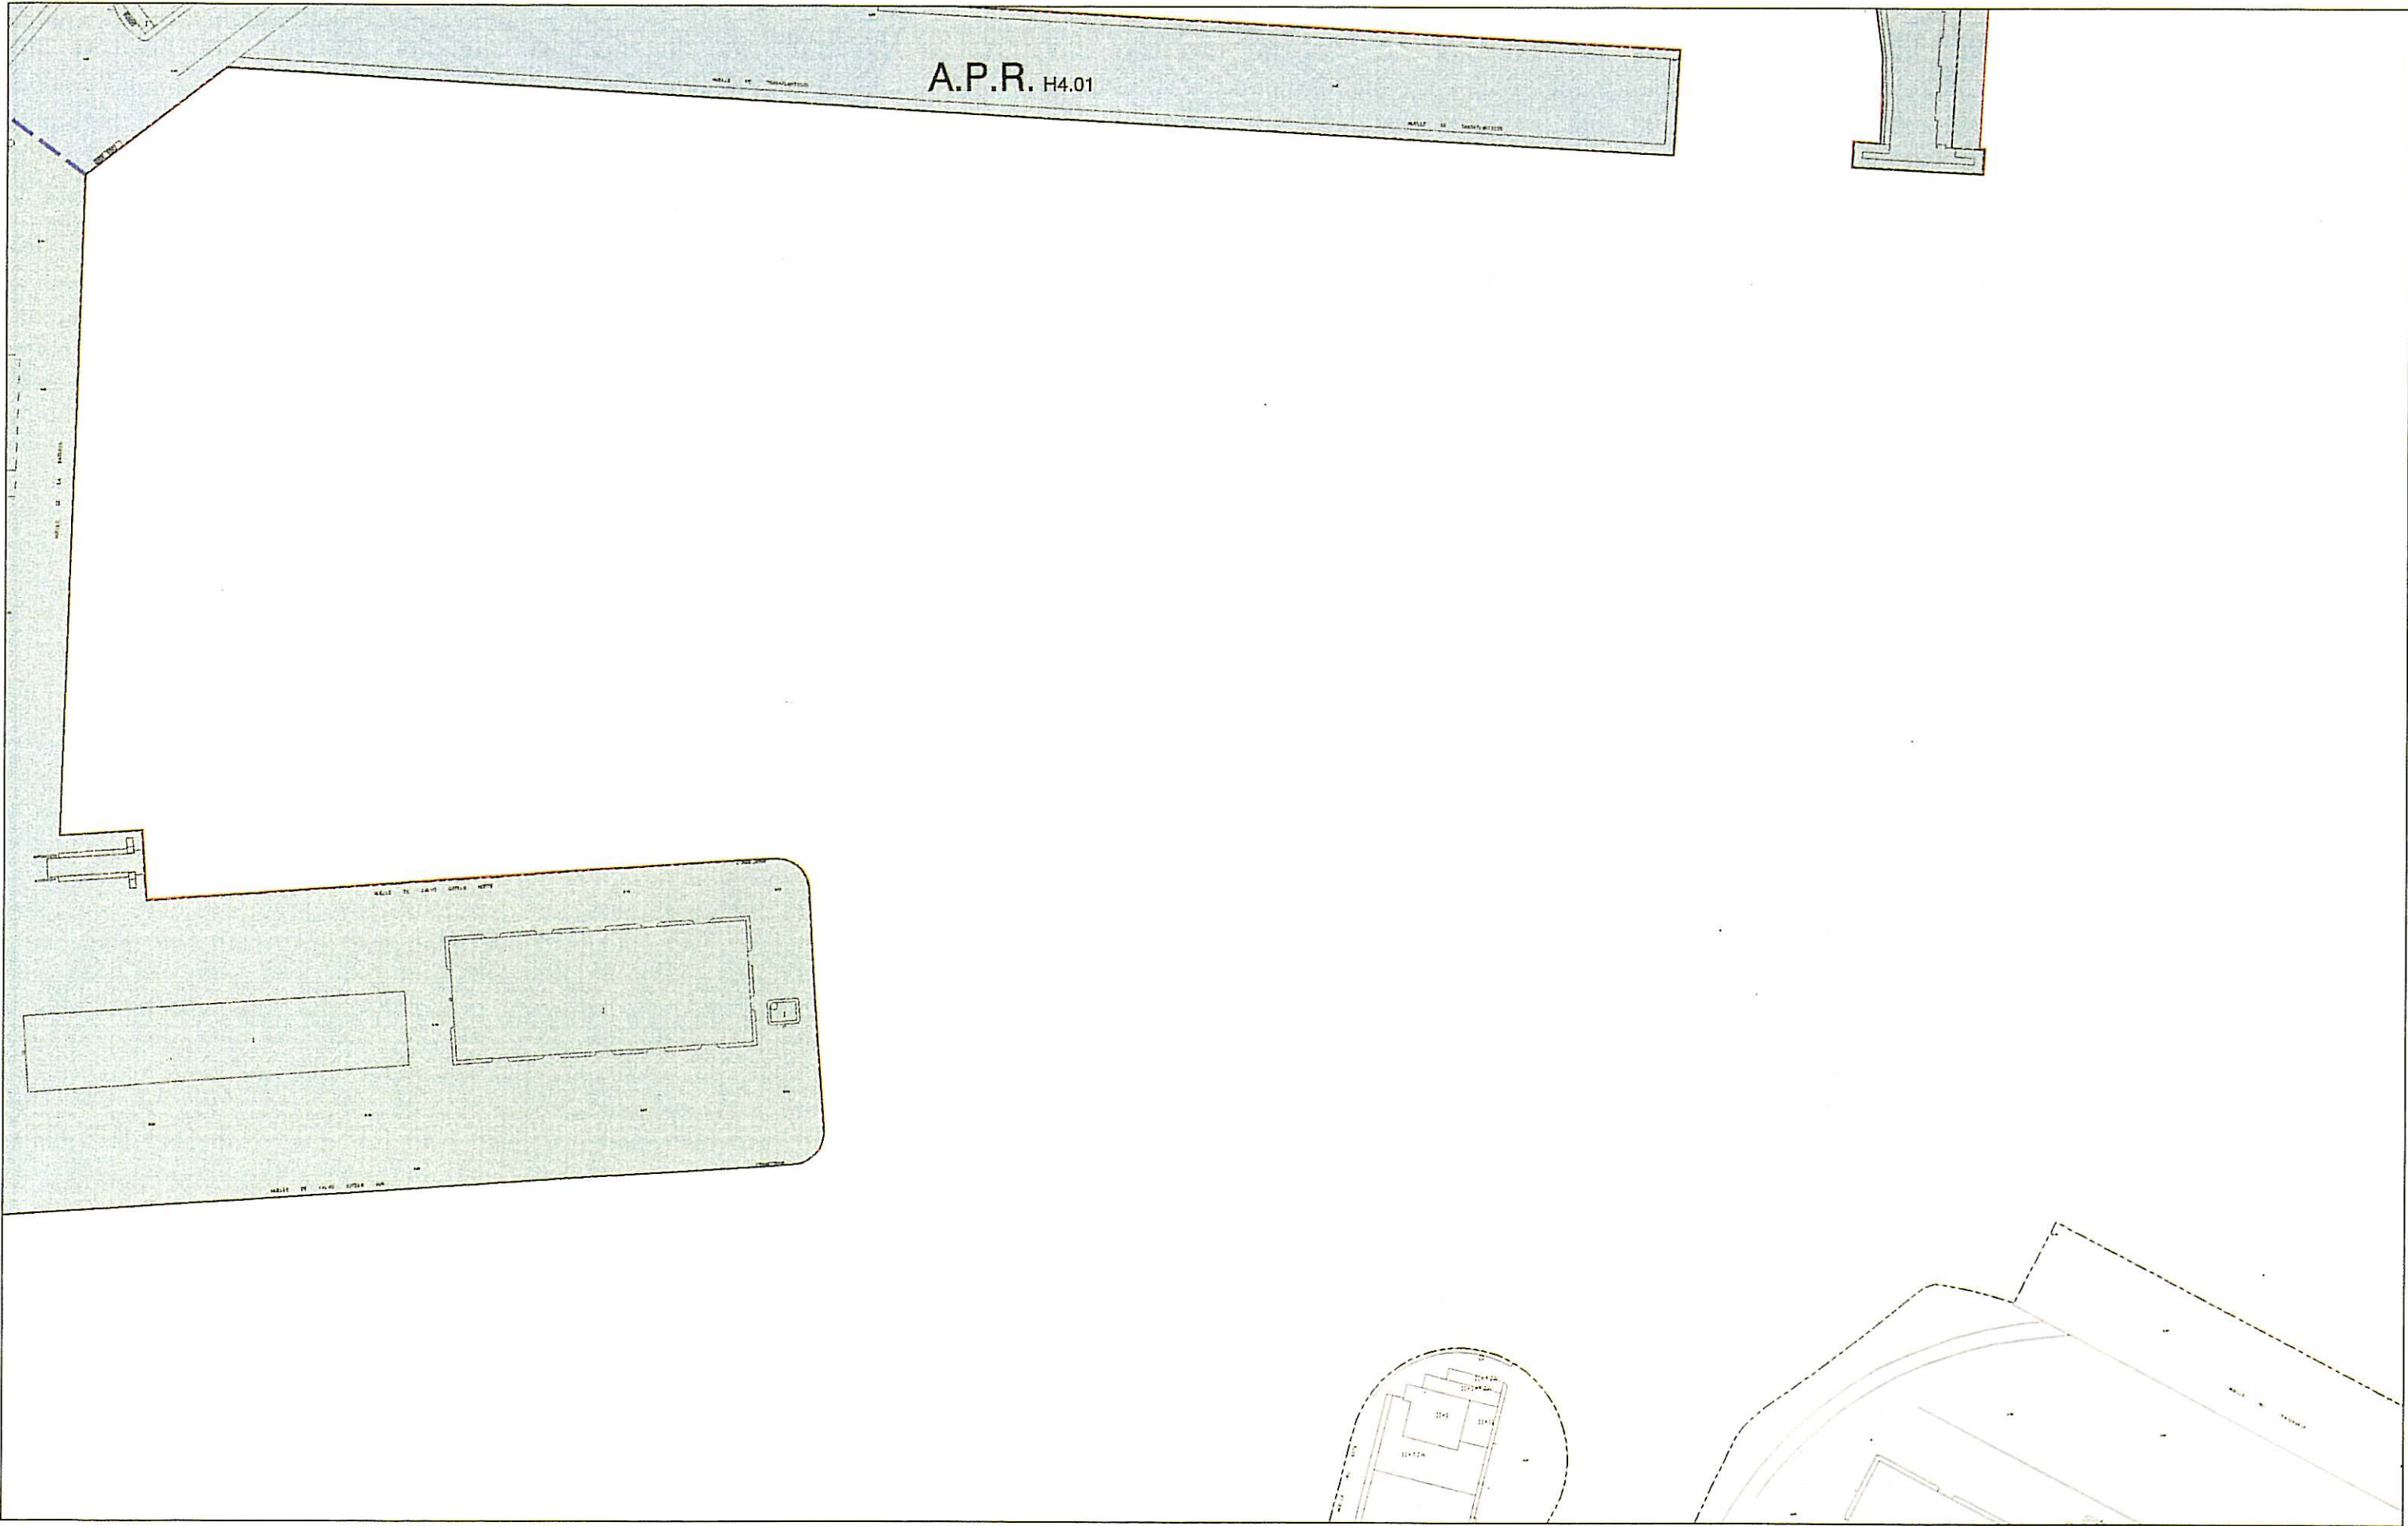

DELIMITACIONES Y SIMBOLOGIA	
	DELINTEO DEL DOMINIO PUBLICO MARITIMO-TERRESTRE
	SERVIDUMBRE DE PROTECCION DEL DOMINIO PUBLICO MARITIMO-TERRESTRE
	LIMITE ZONA DE AFECCION MARITIMO-TERRESTRE
	LIMITE DE NORMA ZONAL Y GRADOS
	LIMITE DE AREA DE PLANEAMIENTO INCORPORADO (API)
	ALINEACION
	CAMBIO DE ALTURA
	FONDO EDIFICABLE Y USO
	ESPACIOS Y PARQUES

ZONAS DE ORDENANZA			
CV.1	MANZANA LINEAL COMPACTA O CON PATIO EN LA CIUDAD VIEJA	M.P.	ORDENACION UNIFORME DE LA PLAZA DE MARIA PITA
CV.2	MANZANA FRAGMENTADA EN LA CIUDAD VIEJA	D.	ORDENACION UNIFORME DE EL DERRIBO
P.1	MANZANA LINEAL COMPACTA EN LA PESCADERIA	S.A.	ORDENACION UNIFORME DE SAN AGUSTIN
P.2	MANZANA FRAGMENTADA EN LA PESCADERIA	P.P.	ORDENACION UNIFORME DE LA PLAZA DE PONTEVEDRA

DOTACIONES			
	SISTEMAS GENERALES	SISTEMAS LOCALES	EQUIPAMIENTOS
ESPACIOS LIBRES			ADMINISTRATIVO AD ESPACIOS LIBRES
EQUIPAMIENTOS			COMERCIAL CO ZONAS VERDES EL
RED VIARIA			CULTURAL CU PARQUES DEPORTIVOS PD
RED FERROVIARIA			DOCENTE ED INFRAESTRUCTURAS
			SANITARIO SN URBANIZACION IU
			CEMENTERIO CM COMUNICACION IC
			ASISTENCIAL AS OLEODUCTO IO




Ayuntamiento de A Coruña

Concello de A Coruña

PLAN ESPECIAL DE PROTECCION Y REFORMA INTERIOR DE LA CIUDAD VIEJA Y PESCADERIA


PLANO DE ORDENACION

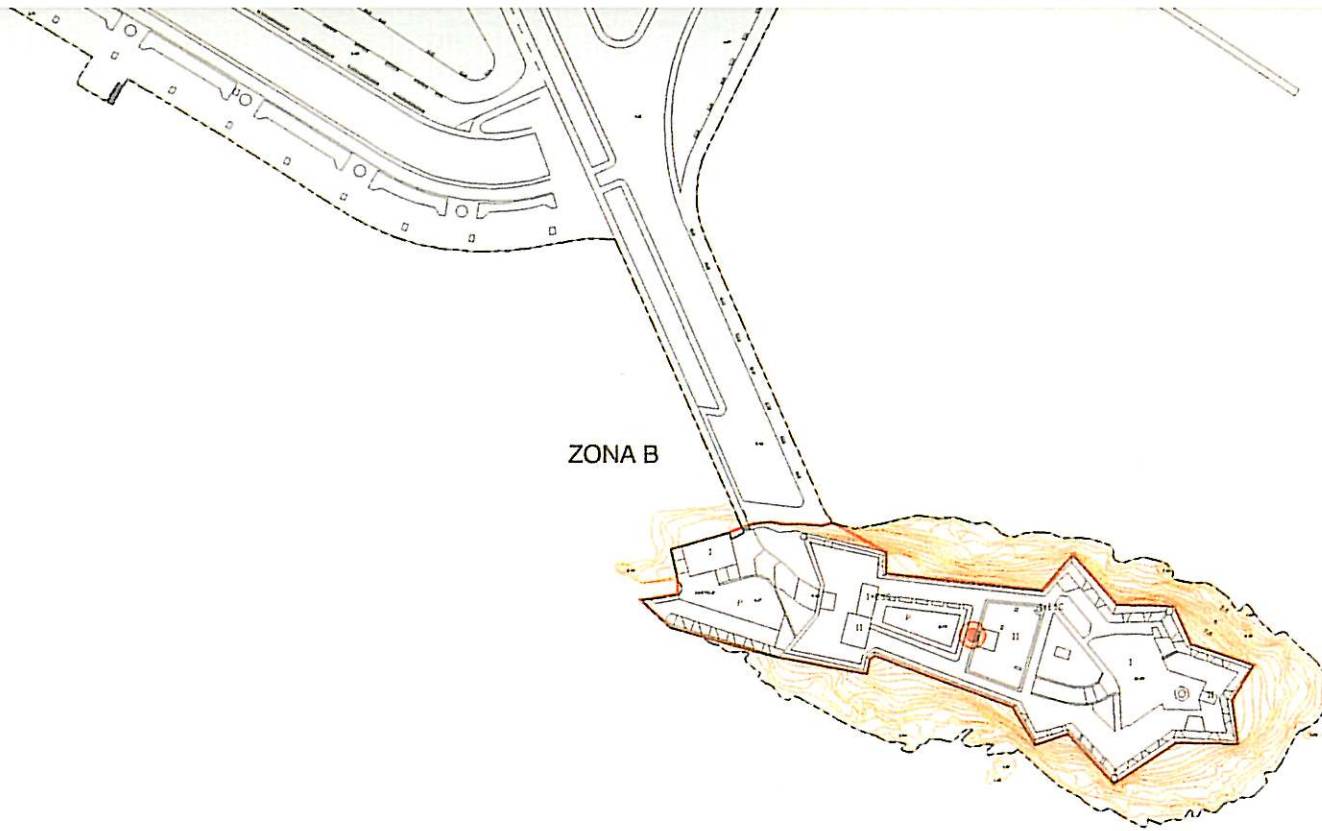

DELIMITACIONES Y SIMBOLOGIA	
	LIMITE ELEMENTO CATALOGADO
	LIMITE EDIFICACION
	LIMITE FONDO EDIFICABLE
	LIMITE DE ZONA ARQUEOLOGICA
ZONA A	ZONA ARQUEOLOGICA

NIVELES DE PROTECCION	
	PROTECCION MONUMENTAL
	PROTECCION ESTRUCTURAL MURALLA
	PROTECCION INTEGRAL
	PROTECCION ESTRUCTURAL
	PROTECCION AMBIENTAL

 Ayuntamiento de A Coruña Concello de A Coruña	
PLAN ESPECIAL DE PROTECCION Y REFORMA INTERIOR DE LA CIUDAD VIEJA Y PESCADERIA	
PLANO DE CATALOGO	
ESCALA: 1/2.000	HOJA 16 DE 8

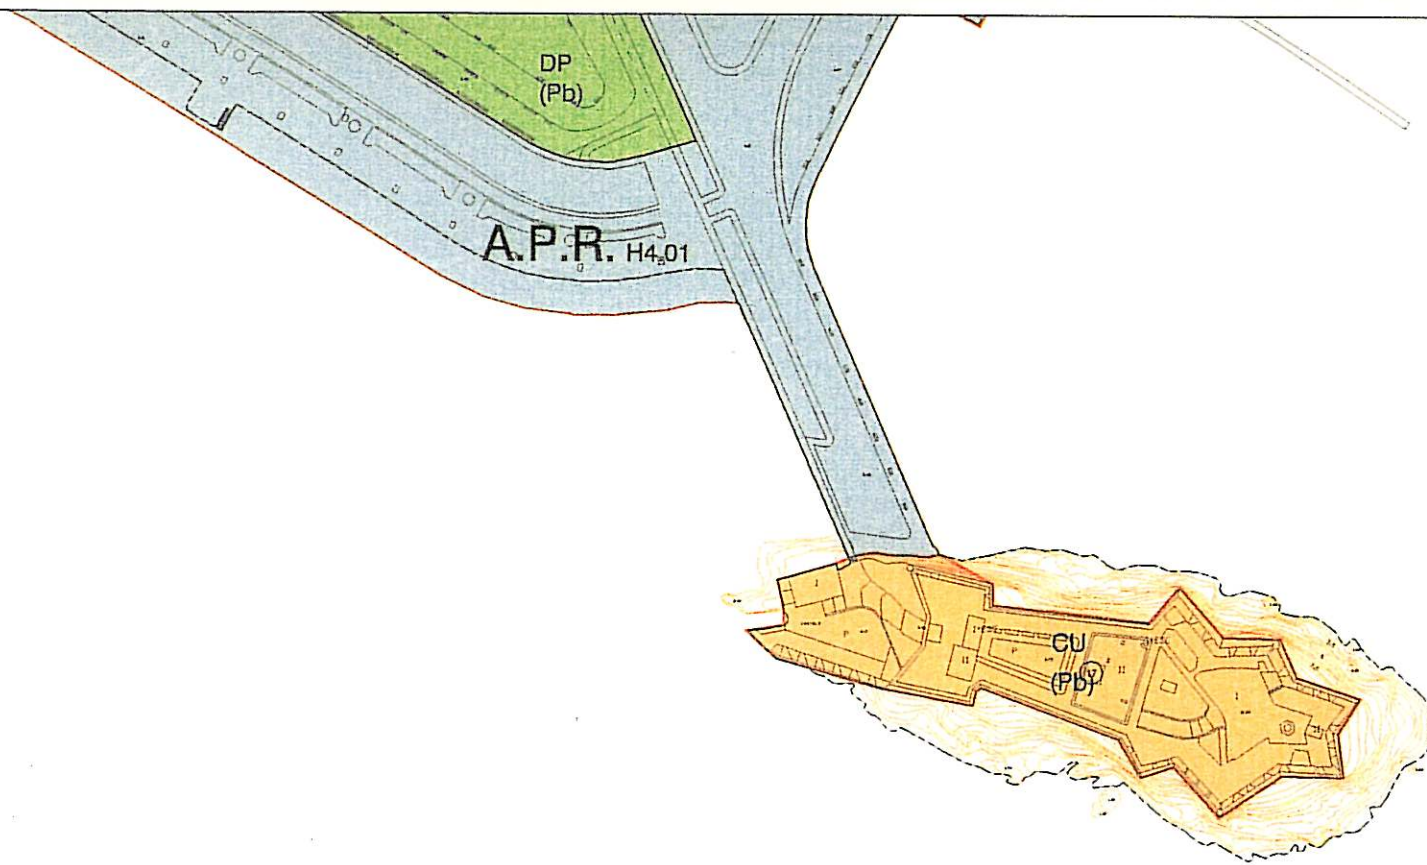

DELIMITACIONES Y SIMBOLOGIA	
	DESPLAZE DEL DOMINIO PUBLICO MARITIMO-TERRESTRE
	SERVIDUMBRE DE PROTECCION DEL DOMINIO PUBLICO MARITIMO-TERRESTRE
	LIMITE ZONA DE AFECTACION MARITIMO-TERRESTRE
	LIMITE DE NORMA ZONAL Y GRADOS
	LIMITE DE AREA DE PLANEAMIENTO INCORPORADO (AEN)
	ALINEACION
	CAMBIO DE ALTURA
	FONDO EDIFICABLE Y USO
	SOPORTAL Y PASAJES

ZONAS DE ORDENANZA			
CV.1	MANZANA LINEAL COMPACTA O CON PATIO EN LA CIUDAD VIEJA	M.P.	ORDENACION UNIFORME DE LA PLAZA DE MARIA PITA
CV.2	MANZANA FRAGMENTADA EN LA CIUDAD VIEJA	D.	ORDENACION UNIFORME DE EL DERRIBO
P.1	MANZANA LINEAL COMPACTA EN LA PESCADERIA	S.A.	ORDENACION UNIFORME DE SAN AGUSTIN
P.2	MANZANA FRAGMENTADA EN LA PESCADERIA	P.P.	ORDENACION UNIFORME DE LA PLAZA DE PONTEVEDRA

DOTACIONES		
	SISTEMAS GENERALES	SISTEMAS LOCALES
ESPACIOS LIBRES		
EQUIPAMIENTOS		
RED VIARIA		
RED FERROVIARIA		
ESPACIOS PORTUARIOS		
EQUIPAMIENTOS		
ADMINISTRATIVO	AD	ESPACIOS LIBRES
COMERCIAL	CO	ZONAS VERDES
CULTURAL	CU	PARQUES DEPORTIVOS
DOCENTE	ED	INFRAESTRUCTURAS
SANITARIO	SN	URBANIZACION
CEMENTERIO	CM	COMUNICACION
ASISTENCIAL	AS	OLEODUCTO
RELIGIOSO	RE	TITULARIDAD

	Ayuntamiento de A Coruña Concello de A Coruña
PLAN ESPECIAL DE PROTECCION Y REFORMA INTERIOR DE LA CIUDAD VIEJA Y PESCADERIA	
PLANO DE ORDENACION	