


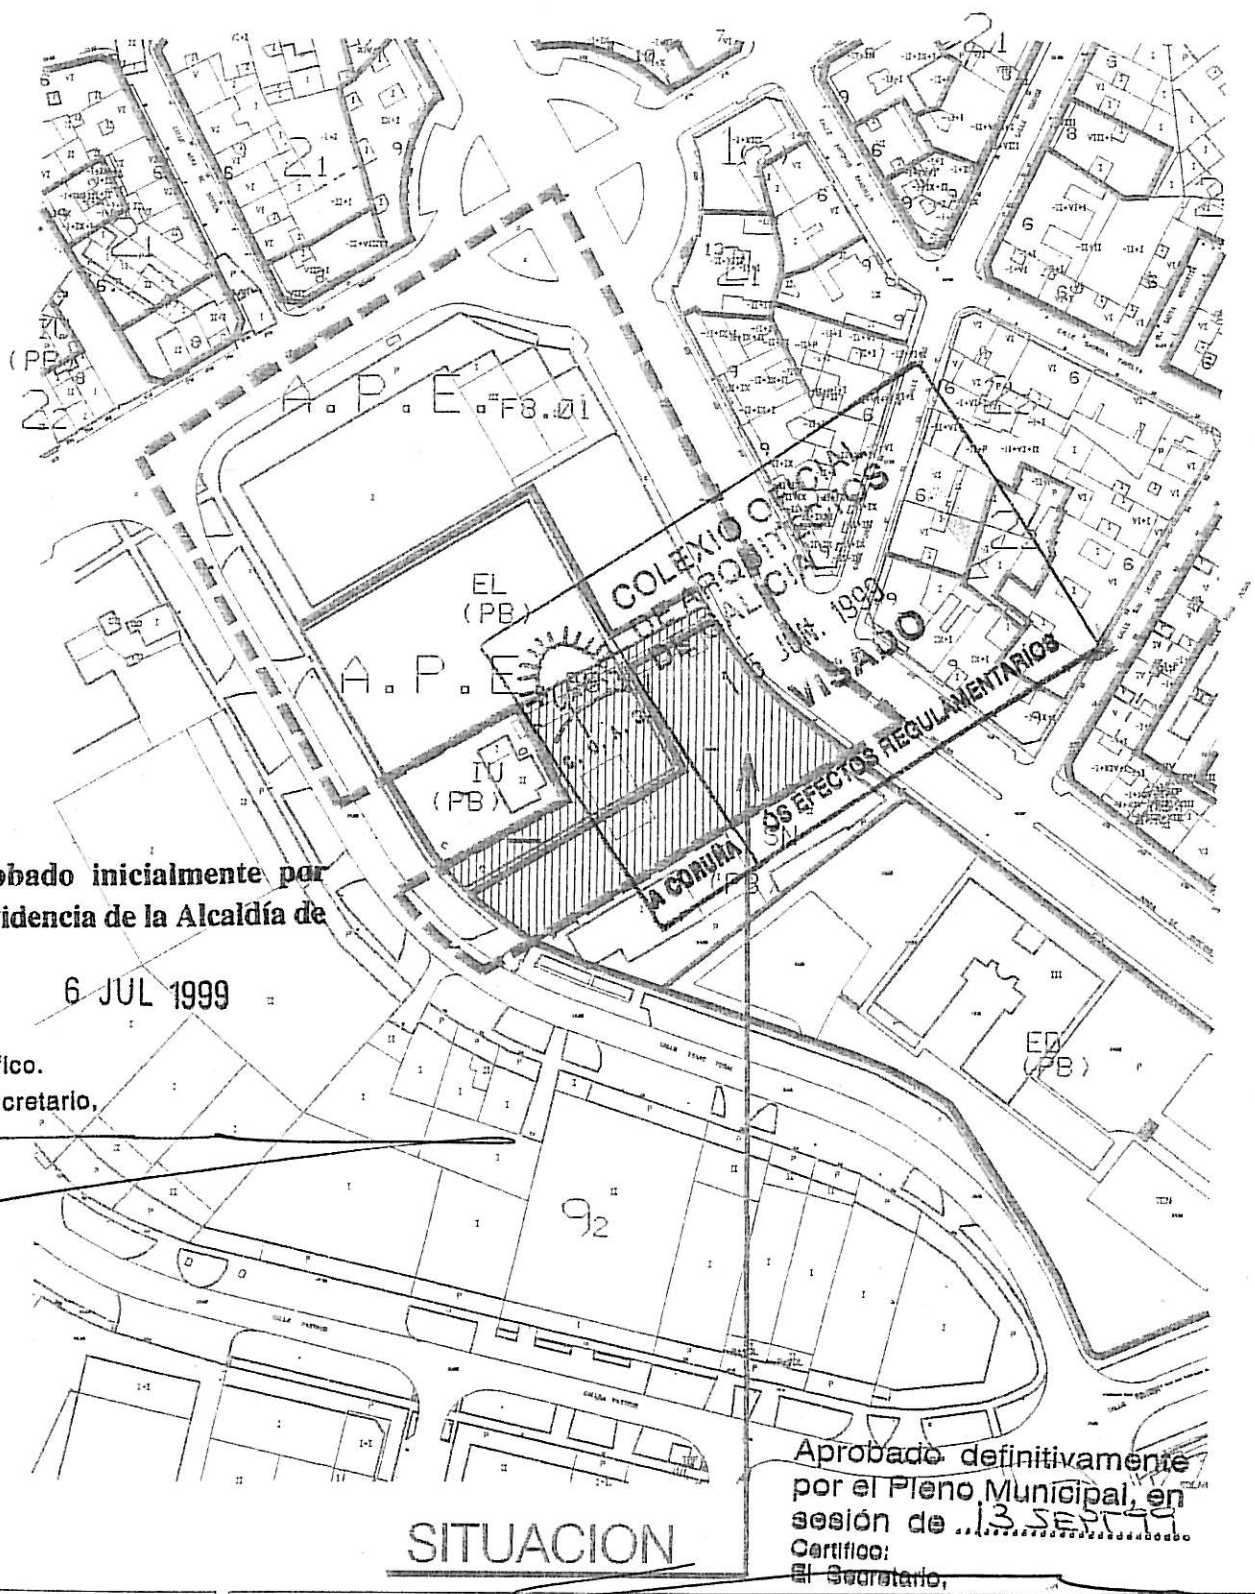


Aprobado inicialmente por
Providencia de la Alcaldía de

6 JUL 1999

Certifico.
El Secretario,

Aprobado definitivamente
por el Pleno Municipal, en
sesión de 13 SEPT 99
Certifico:
El Secretario,

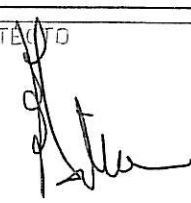PROYECTO	ESTUDIO DE DETALLE EN POLIGONO N.2 DEL A.P.E. F8.01 DEL P.G.O.M.		
PROPIEDAD	VENTORRILLO CORUÑA,S.A.		
SITUACION	RONDA DE OUTEIRO Y CALLE ISAAC PERAL		LA CORUÑA
PLANO	EMPLAZAMIENTO Y ORDENACION SEGUN P.G.O.M.		1
PROPIEDAD	ARQUITECTO		ESCALA
 ENRIQUE SILVA JORGE		REFERENCIA	1:2.000
		FECHA	605
			JUNIO DE 1999