




PERFIL 1

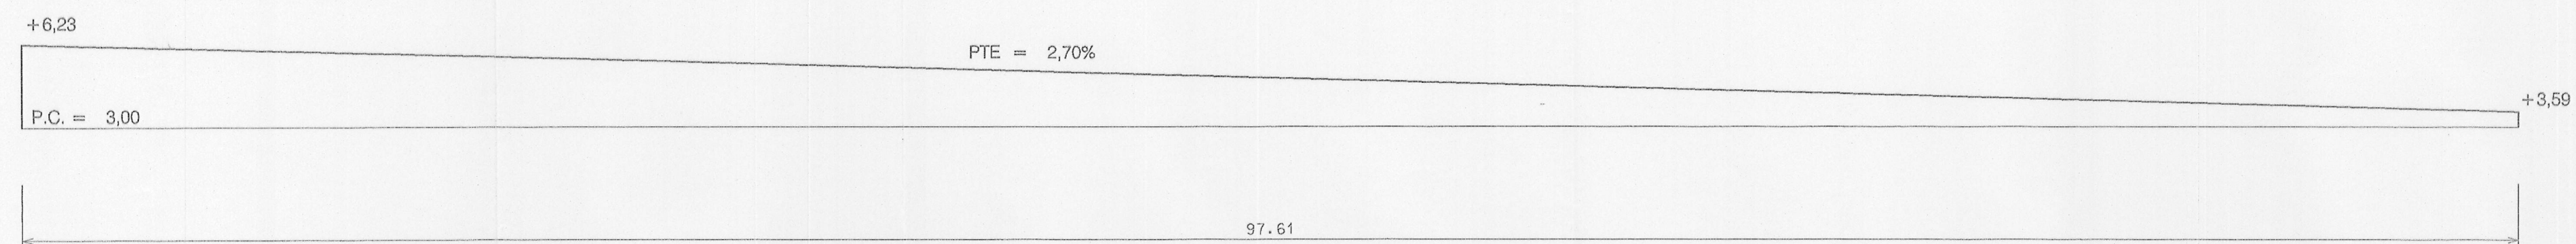


PERFIL 2

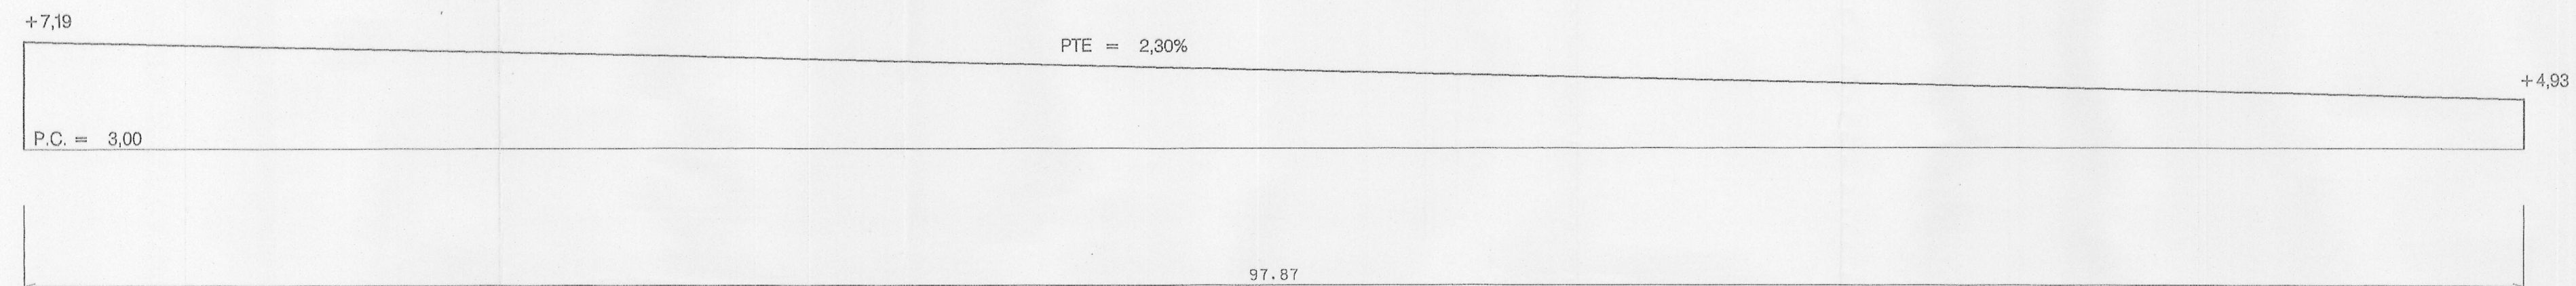

PERFIL 3

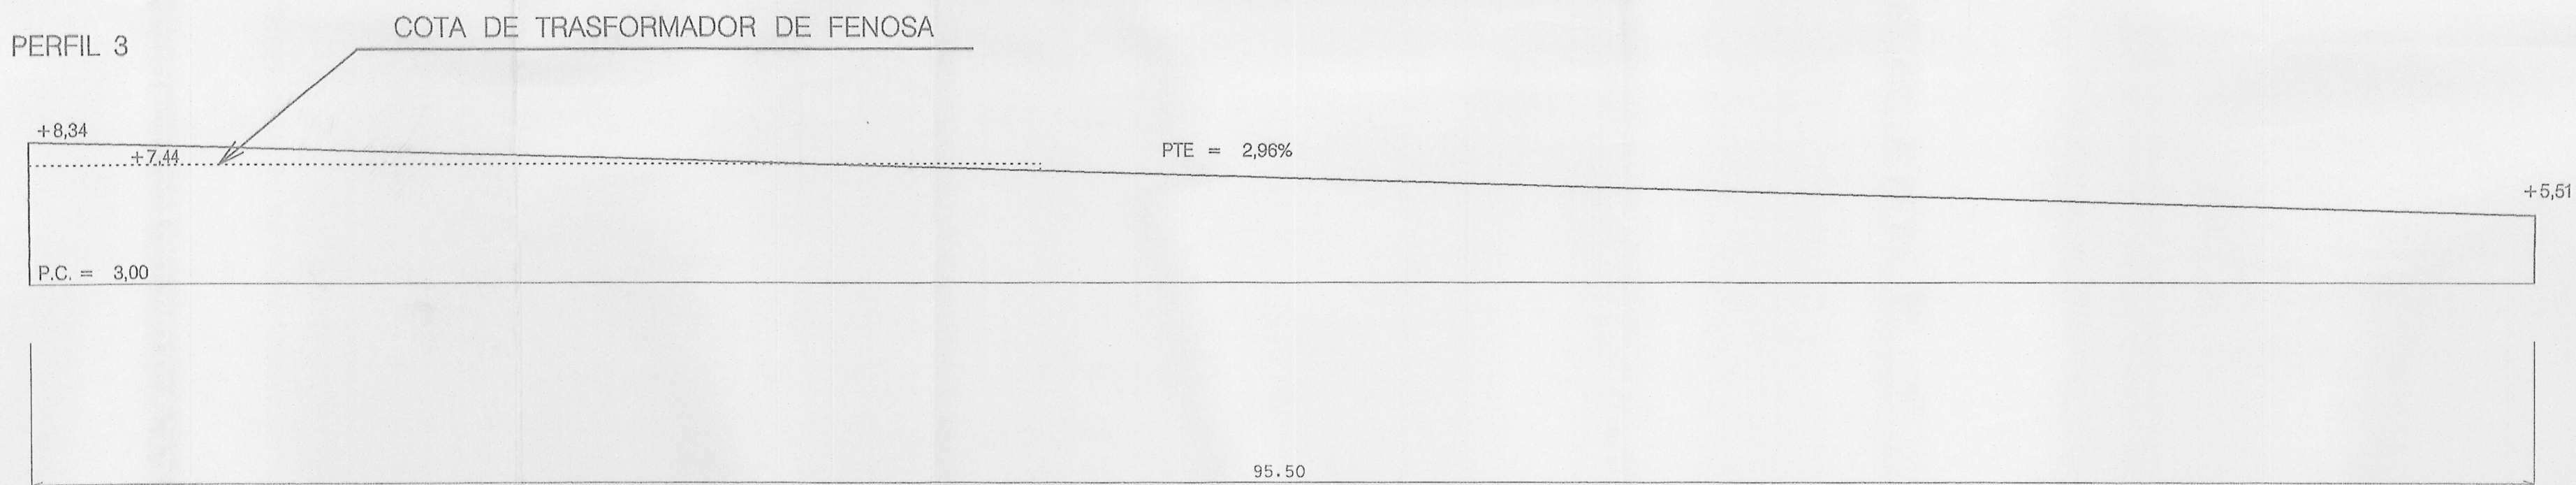

PERFIL 4

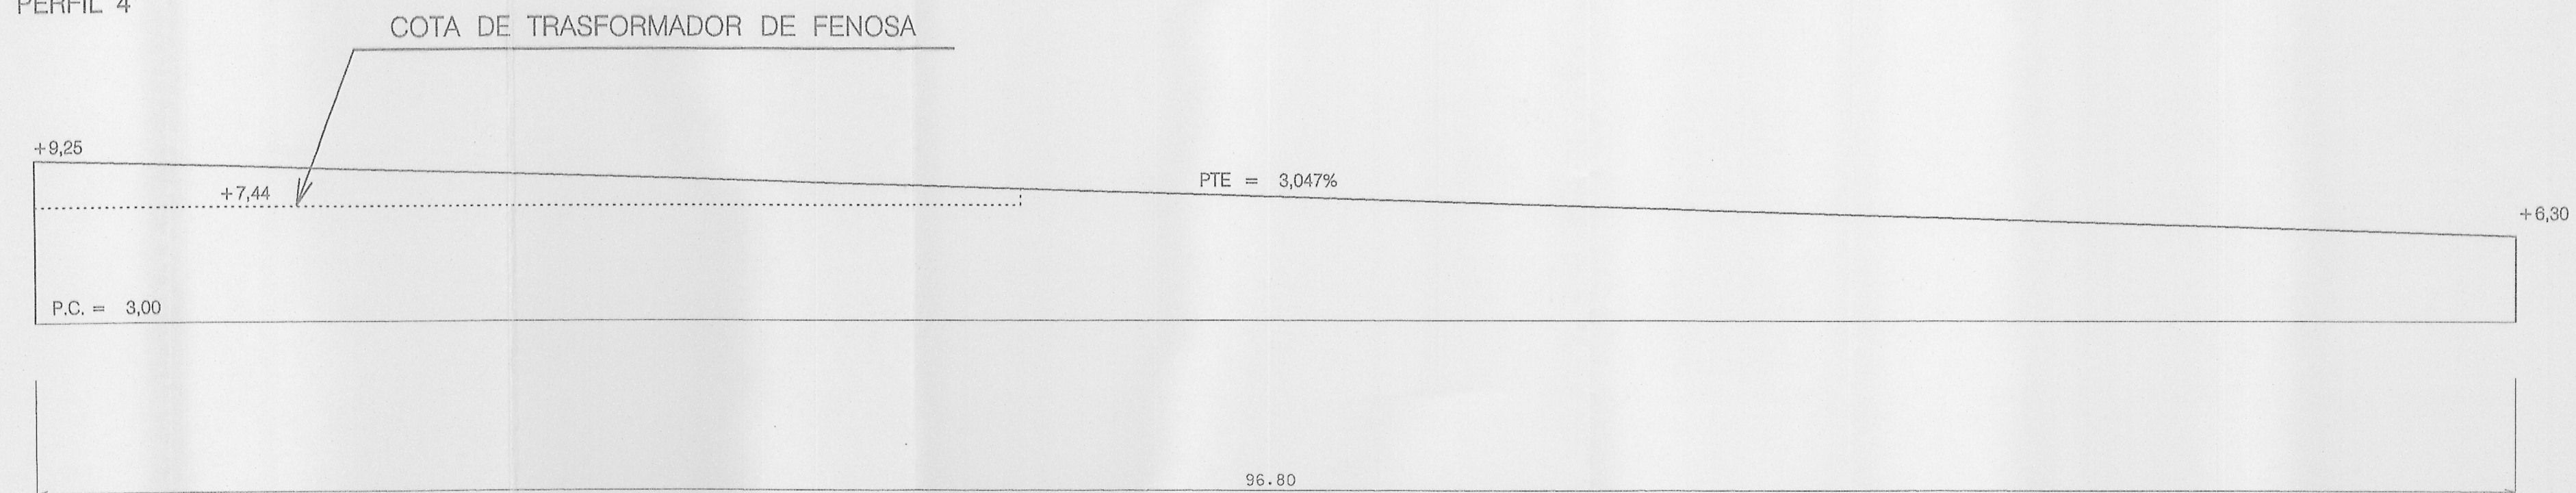


Aprobado inicialmente por
Provincia de la Alcaldía de

6 JUL 1999

Certifico.
El Secretario,

Aprobado definitivamente
por el Pleno Municipal en
sesión de ...
Certifico:
El Secretario,

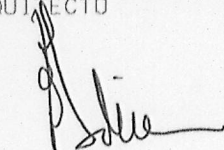PROYECTO	ESTUDIO DE DETALLE EN POLIGONO N.2 DEL A.P.E.F8.01 DEL P.G.O.M.		
PROPIEDAD	VENTORRILLO CORUÑA,S.A.		
SITUACION	RONDA DE OUTEIRO Y CALLE ISAAC PERAL	LA CORUÑA	
PLANO	PERFILES		7
PROPIEDAD	ARQUITECTO	ESCALA	1 : 200
		REFERENCIA	605
		FECHA	JUNIO DE 1999
		Fdo.ENRIQUE SILVA JORGE	