# ANEXO I.

## Ficha Sistema General de Espacios Libres EG-01

## DATOS DE IDENTIFICACIÓN

| | | | |
|---|---|---|---|
| DENOMINACION DE LA ACCIÓN: | | **Castro de Elviña** | |
| SUPERFICIE TOTAL (m2): | | **248.096** | |
| CÓDIGO PLANO: | **EG-01** | Nº PLANO Y HOJA: | **3/3 y 4** |

## PREVISIONES DE PLANEAMIENTO

| | |
|---|---|
| CLASE DE SUELO: **rústico** | SUPERFICIE A OBTENER (m2): **248.096** |
| INSTRUMENTO DE PLANEAMIENTO: **Plan Especial** | INICIATIVA DEL PLANEAMIENTO: **pública** |
| SISTEMA DE OBTENCIÓN: **expropiación** | PROGRAMACIÓN: **---** |
| INSTRUMENTO DE EJECUCIÓN: **Proyecto de Urbanización** | INICIATIVA PROYECTO: **pública** |

## ORGANISMO RESPONSABLE

| | | | |
|---|---|---|---|
| GESTIÓN DEL SUELO: | **Ayuntamiento** | EJECUCIÓN: | **Ayuntamiento** |

## COSTES (miles de pesetas)

| | | | |
|---|---|---|---|
| COSTE DEL SUELO: | --- | COSTE PROYECTO Y EJECUCIÓN: | --- |
| COSTE TOTAL: | | | --- |

| | |
|---|---|
| Denominación: Yacimiento arqueológico | Plano nº: F-13, F-14 |
| Localización: Castro de Elviña | Ficha nº: 18 |
| Tipología: Asentamiento castrexo. | Nº de plantas |
| Fecha de construcción: | Estilo |
| Autor: | |
| Materiales fachada: | |
| Caracteres singulares: Castro con murallas pétreas, cabañas de distinta tipología: circulares, rectangulares ... fuente-aljibe. Asentamiento muy romanizado. | |
| Valor Catastral | Propiedad: Privada. |
| Protección existente: B.I.C. Incluido en el Catálogo del Plan de 1985. | |

OBSERVACION DEL INTERES (Valoraciones de 0 a 3)

| | |
|---|---|
| . Interés de carácter histórico | asentamiento de grandísimo interés para conocer el origen de la ciudad. .. 3.. |
| - Interés de carácter arquitectónico | Grandes murallas con torreones flanqueando la entrada. Fuente aljibe y restos de cabañas. . 2.. |
| - Interés de carácter urbano | Situado en las afuedras de la ciudad, su ubicación es ideal para la instalación de un centro de interpretación arqueológica. . 3.. |
| . Interés de carácter físico | Muy mal conservado. . 0.. |
| Uso original | Asentamiento poblacional. |
| Uso actual Planta Tipo | |
| Planta 1ª | Completo abandono. |
| Planta baja | |
| . Interés de carácter funcional | Sin uso. .. 0.. |
| Observaciones: | Despues de haberse declarado B.I.C. se ha colocado una torre de sustentación de linea eléctrica (Fenosa) que habria que eliminar. |
| Nivel de Protección: | I. |

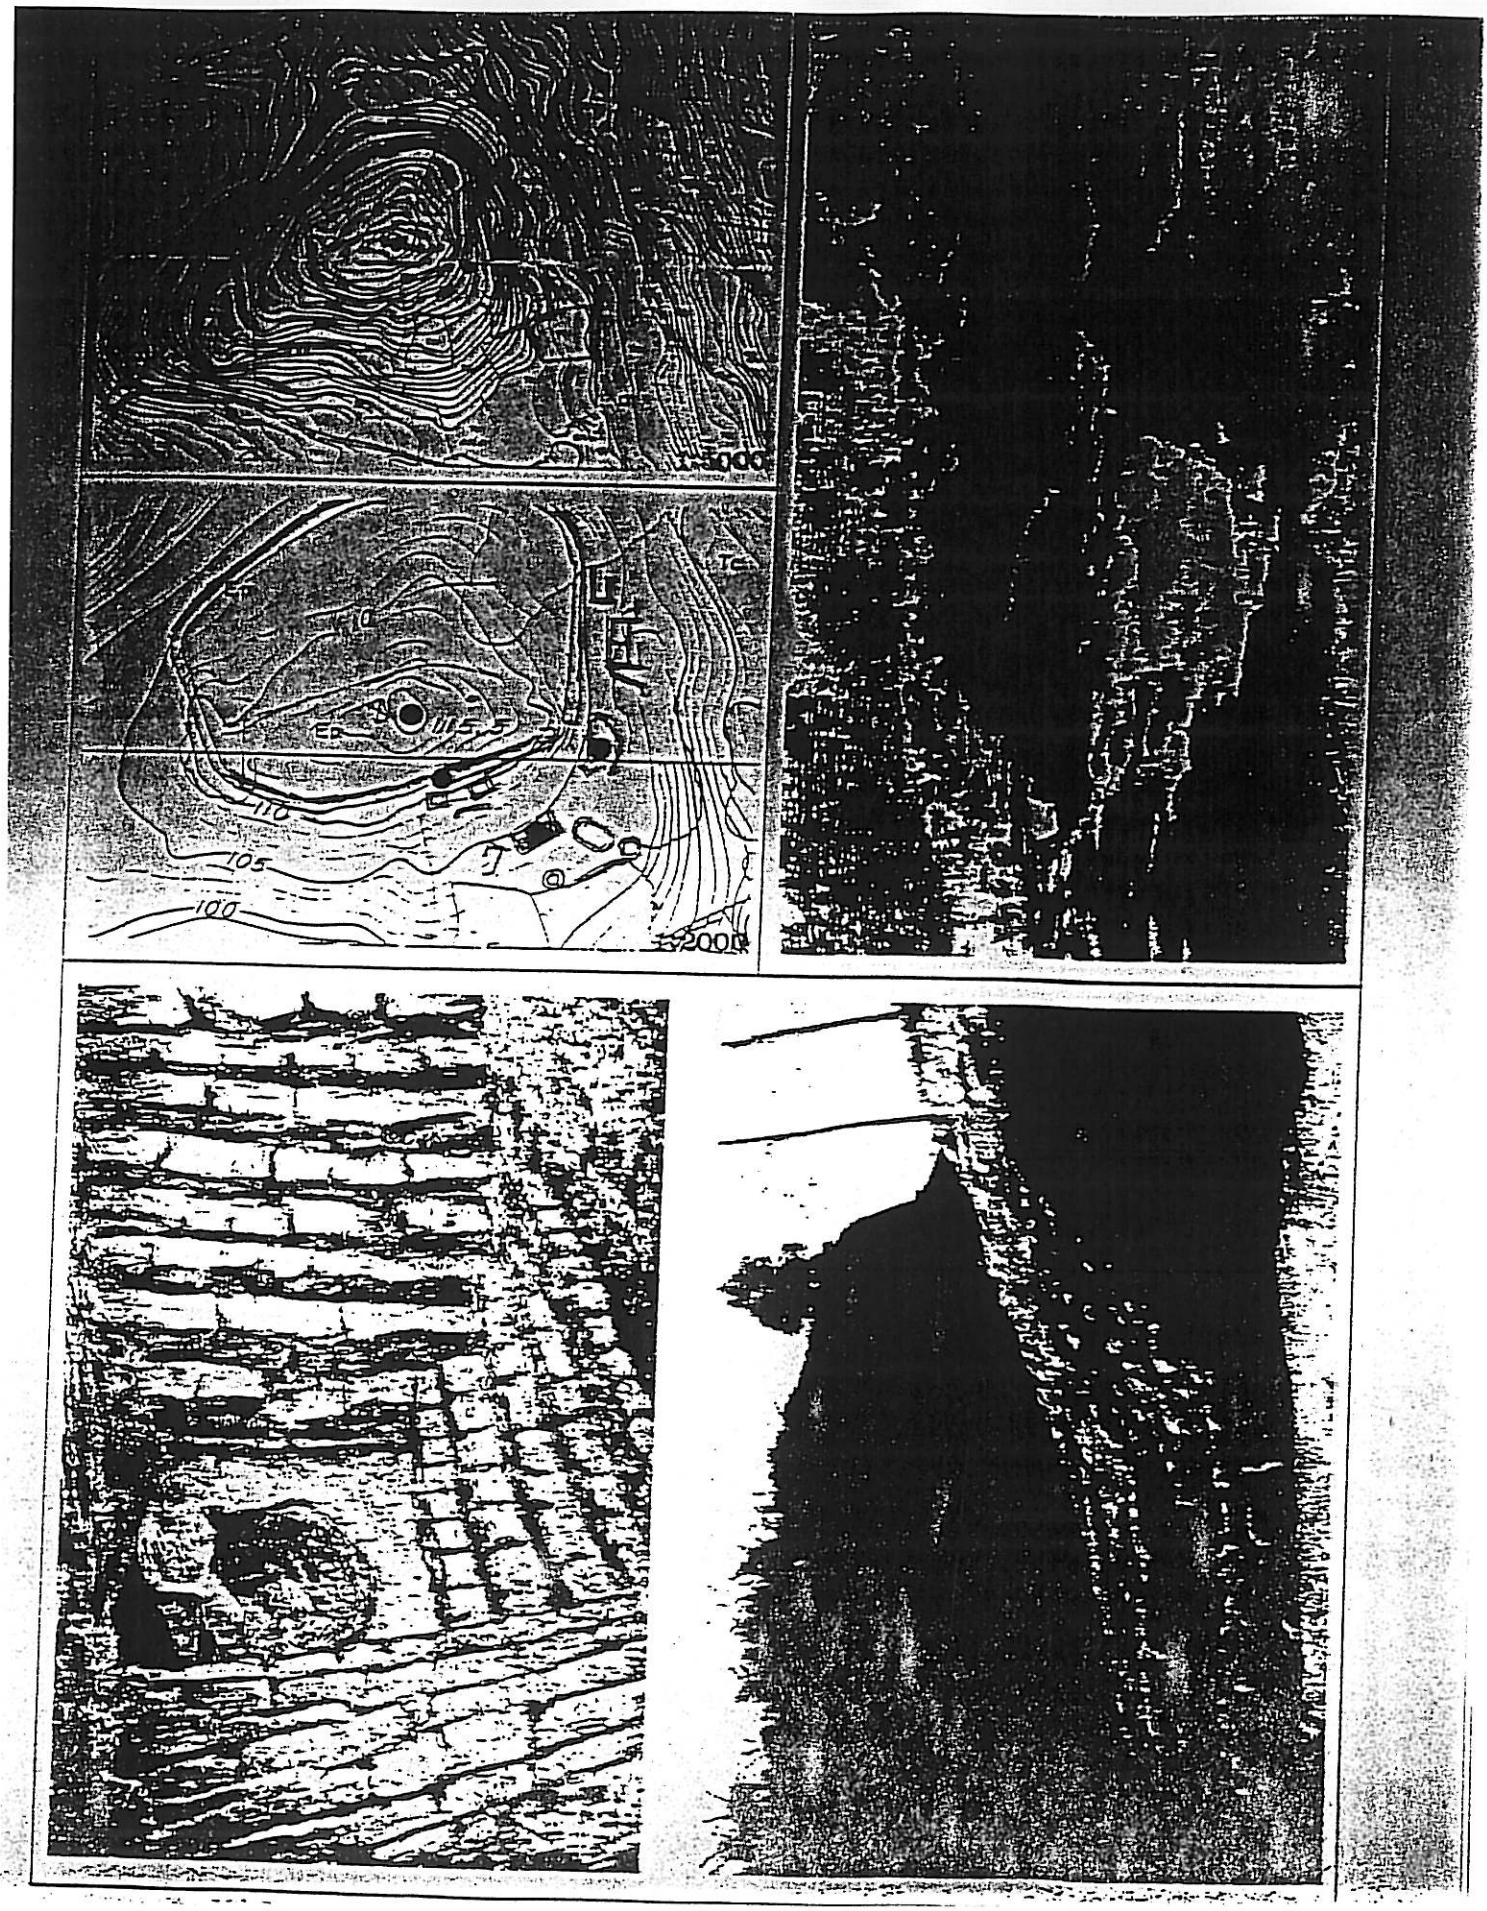
115
110
105
100

N

A Grela

MURO

MURO

VIADUCTO

VIADUCTO

VIADUCTO

ALTERNATIVA 2

LA CORUÑA - A6

ENLACE CULLEREDO

PASO INFERIOR

ENLACE

ALTERNATIVA 1

LA CORUÑA - A6

ENLACE LIMES

PASO INFERIOR

CASTRO DE ELVIÑA

AREA DE PROTECCION

Castro

Elviña

Monte Vero

H-1

H-2

H-3

H-4

H-5

H-6

| | | | | | | | | | | | |
|---|---|---|---|---|---|---|---|---|---|---|---|
| Ministerio de Fomento | DIRECCION GENERAL DE CARRETERAS | DEMARCACION DE CARRETERAS DEL ESTADO EN GALICIA | CONSULTOR: gessing | EL INGENIERO AUTOR DEL ESTUDIO: J. GARCIA PAREDES | EL INGENIERO DIRECTOR DEL ESTUDIO: MOIRES CORRAL | EVALUADO EL JEFE DEL AREA: PEDRO SANCHEZ TAMAYO | ESCALAS: E=1:10.000 0 100 200m | TITULO DEL ESTUDIO: ESTUDIO INFORMATIVO ESTUDIO DE ALTERNATIVAS PARA LA MEJORA DE LA COMUNICACION ENTRE LA COSTURA Y EL AEROPUERTO DE ALVEDRO Y CONEXION CON LA AUTOVIA DEL NOROESTE | CLAVE: EI 4-LC-07 | Nº DE PLANO: B.2.1.0 HOJA 1 DE 5 | DESIGNACION DEL PLANO: PLANO DE CONJUNTO | FECHA: JULIO-2000 Nº PAGINA: |

## PLAN DE ETAPAS

ANUALIDADES

| Etapa | Fase | 2001 1T | 2001 2T | 2001 3T | 2001 4T | 2002 1T | 2002 2T | 2002 3T | 2002 4T | 2003 1T | 2003 2T | 2003 3T | 2003 4T | 2004 1T | 2004 2T | 2004 3T | 2004 4T |
|---|---|---|---|---|---|---|---|---|---|---|---|---|---|---|---|---|---|
| Etapa 1ª | **Fase única** | | | | | | | | | | | | | | | | |
| | Pry.Urbanización | | | | | | | | | | | | | | | | |
| Etapa 2ª | **Fase 1ª** | | | | | | | | | | | | | | | | |
| | Pry.Expropiacion | | | | | | | | | | | | | | | | |
| | Expropiacion | | | | | | | | | | | | | | | | |
| | Pry. Excavacion | | | | | | | | | | | | | | | | |
| | Excavacion Arq | | | | | | | | | | | | | | | | |
| | Urbanizacion | | | | | | | | | | | | | | | | |
| | **Fase 2ª** | | | | | | | | | | | | | | | | |
| | Pry.Expropiacion | | | | | | | | | | | | | | | | |
| | Expropiacion | | | | | | | | | | | | | | | | |
| | Pry. Excavacion | | | | | | | | | | | | | | | | |
| | Excavacion Arq | | | | | | | | | | | | | | | | |
| | Urbanizacion | | | | | | | | | | | | | | | | |
| | **Fase 3ª** | | | | | | | | | | | | | | | | |
| | Pry.Expropiacion | | | | | | | | | | | | | | | | |
| | Expropiacion | | | | | | | | | | | | | | | | |
| | Pry. Excavacion | | | | | | | | | | | | | | | | |
| | Excavacion Arq | | | | | | | | | | | | | | | | |
| | Urbanizacion | | | | | | | | | | | | | | | | |
| | **Fase 4ª** | | | | | | | | | | | | | | | | |
| | Pry.Expropiacion | | | | | | | | | | | | | | | | |
| | Expropiacion | | | | | | | | | | | | | | | | |
| | Pry. Excavacion | | | | | | | | | | | | | | | | |
| | Excavacion Arq | | | | | | | | | | | | | | | | |
| | Urbanizacion | | | | | | | | | | | | | | | | |
| | **Fase 5ª** | | | | | | | | | | | | | | | | |
| | Pry.Expropiacion | | | | | | | | | | | | | | | | |
| | Expropiacion | | | | | | | | | | | | | | | | |
| | Pry. Excavacion | | | | | | | | | | | | | | | | |
| | Excavacion Arq | | | | | | | | | | | | | | | | |
| | Urbanizacion | | | | | | | | | | | | | | | | |