




PERFIL 1

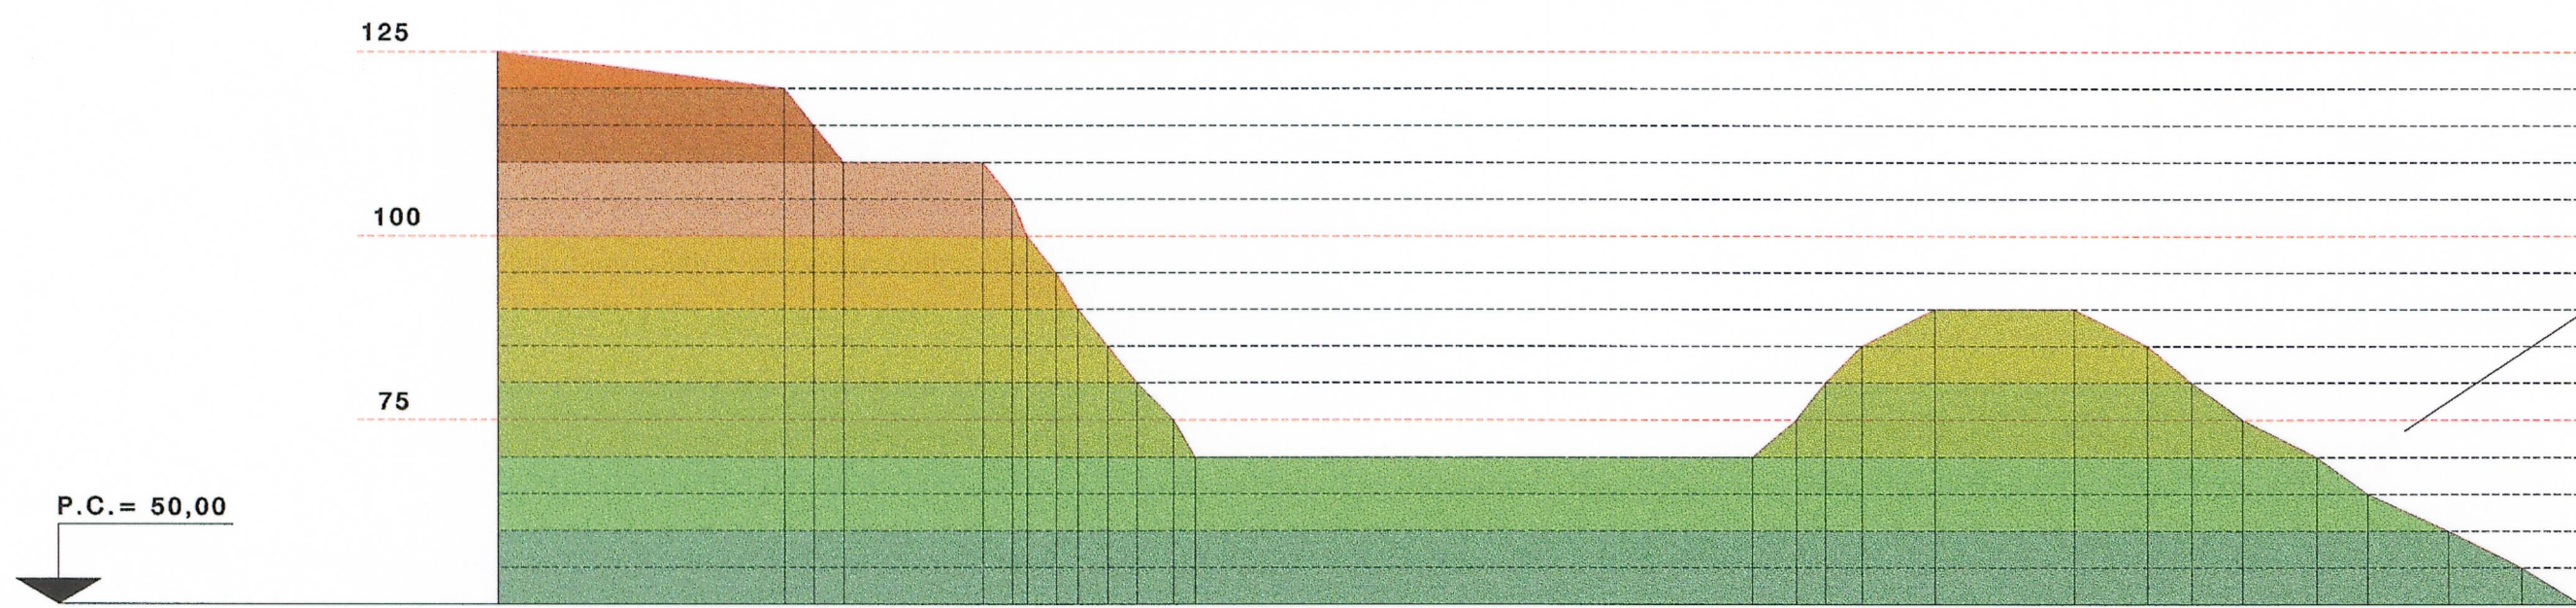


PERFIL 2

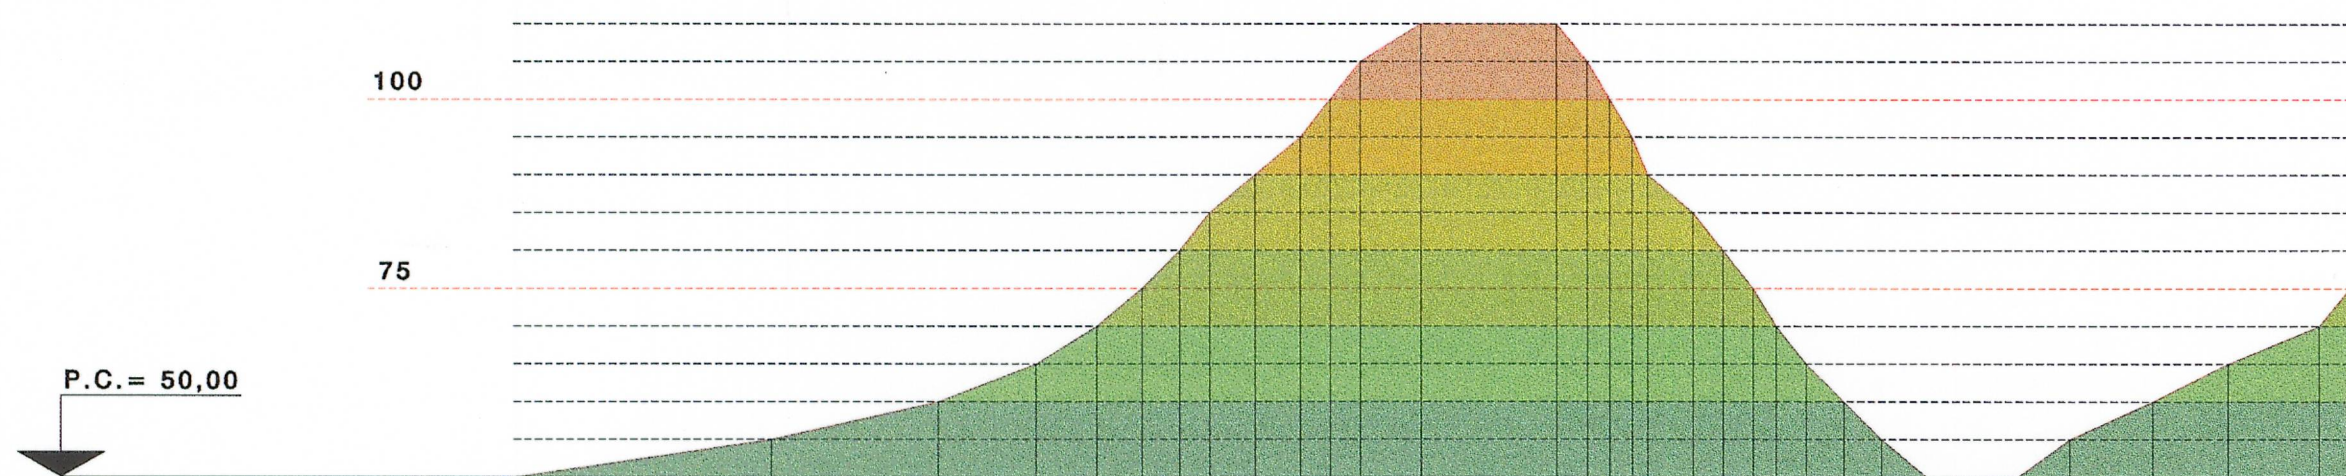


PERFIL 3

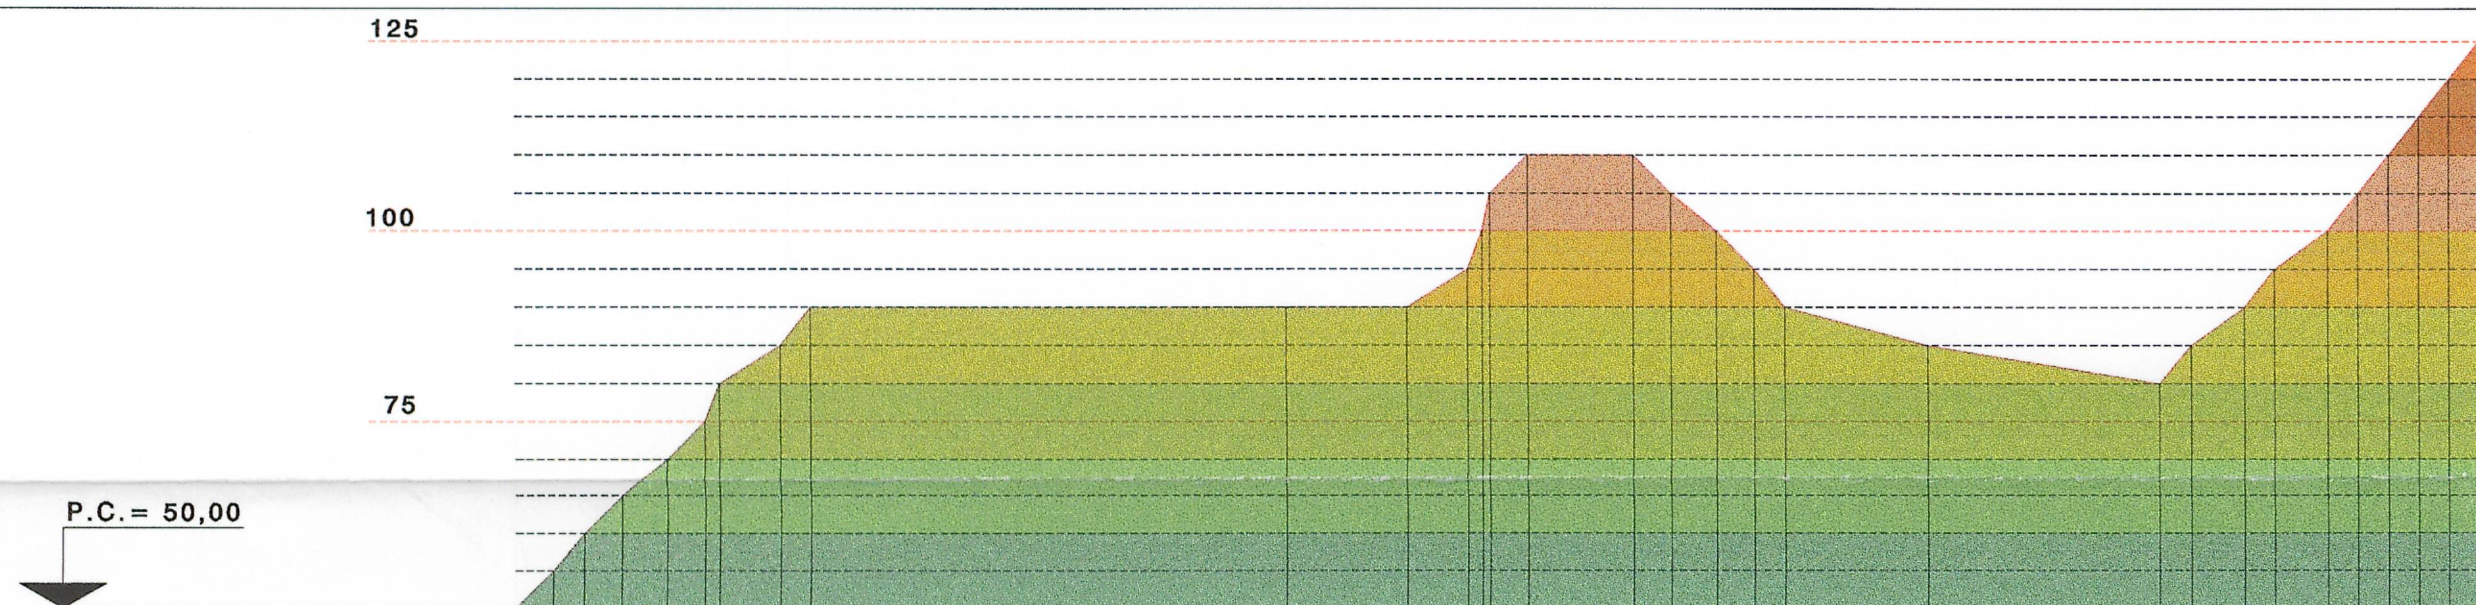


PERFIL 4

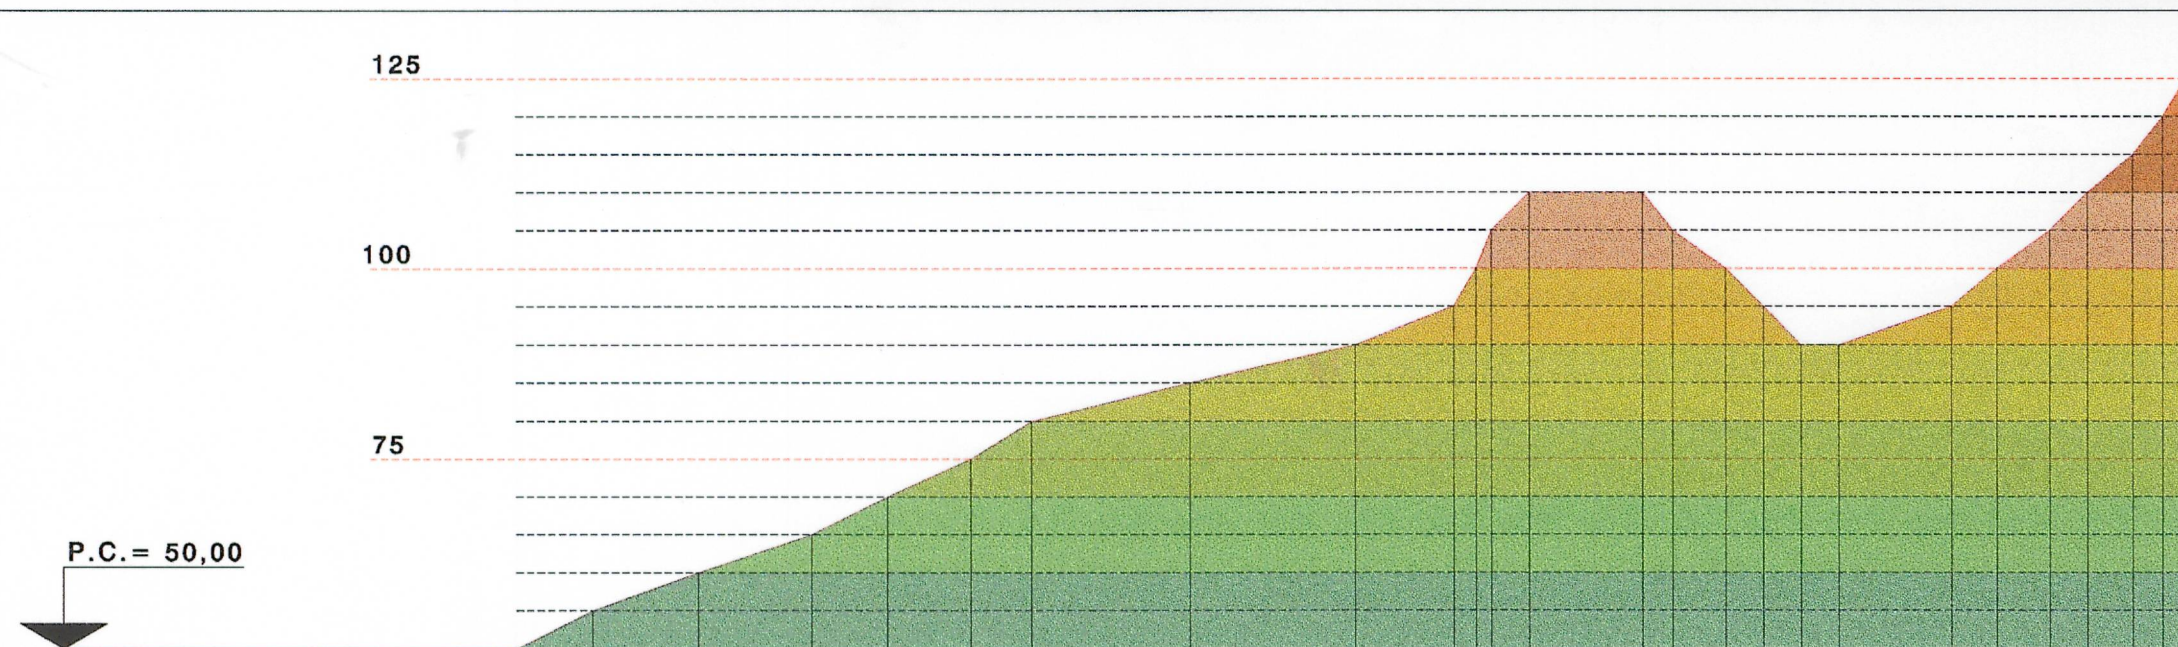

PERFIL 5

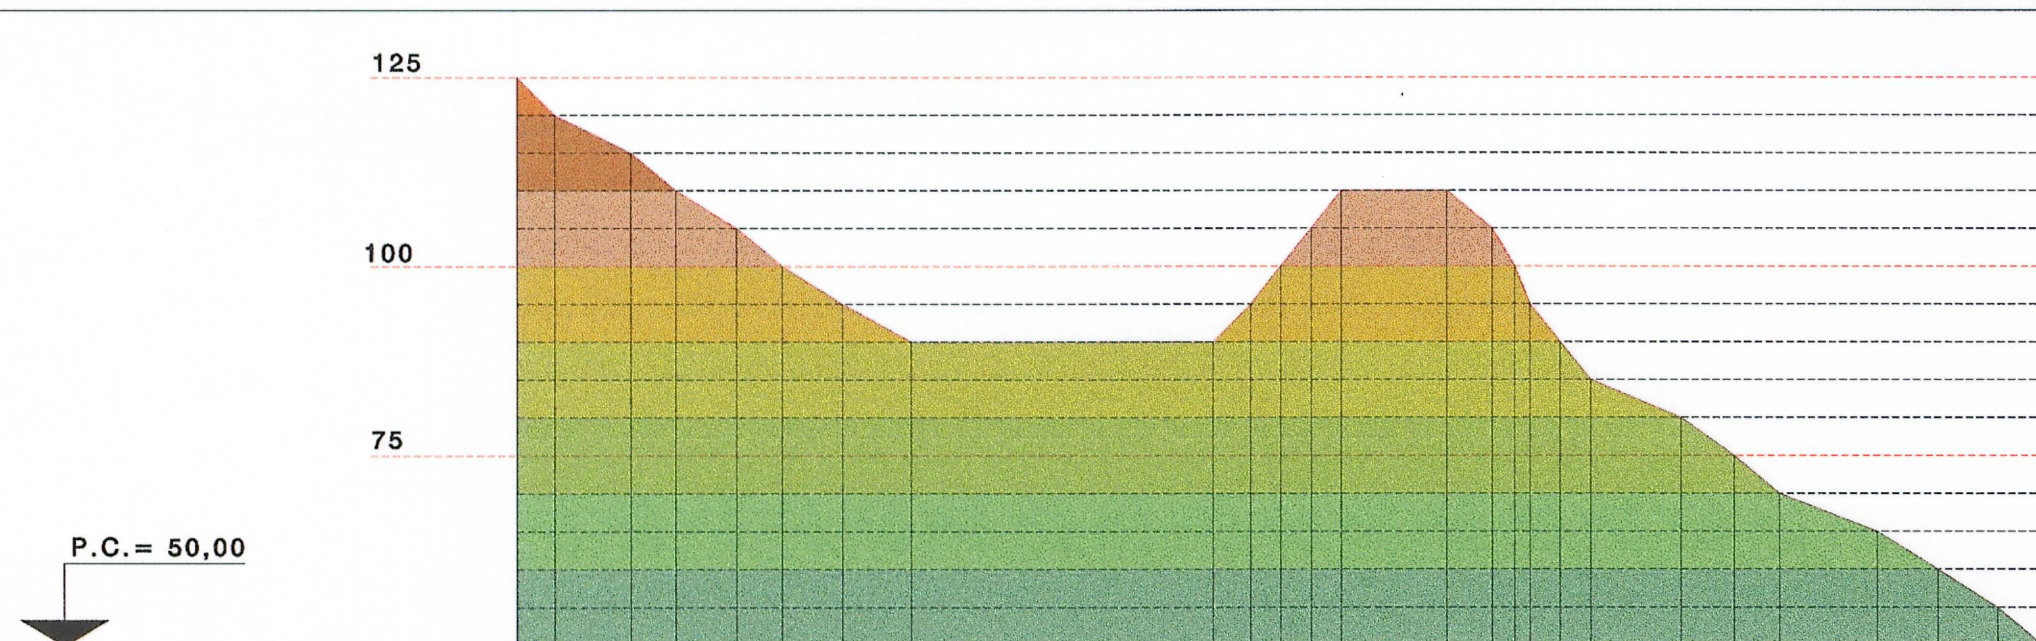

PERFIL 6

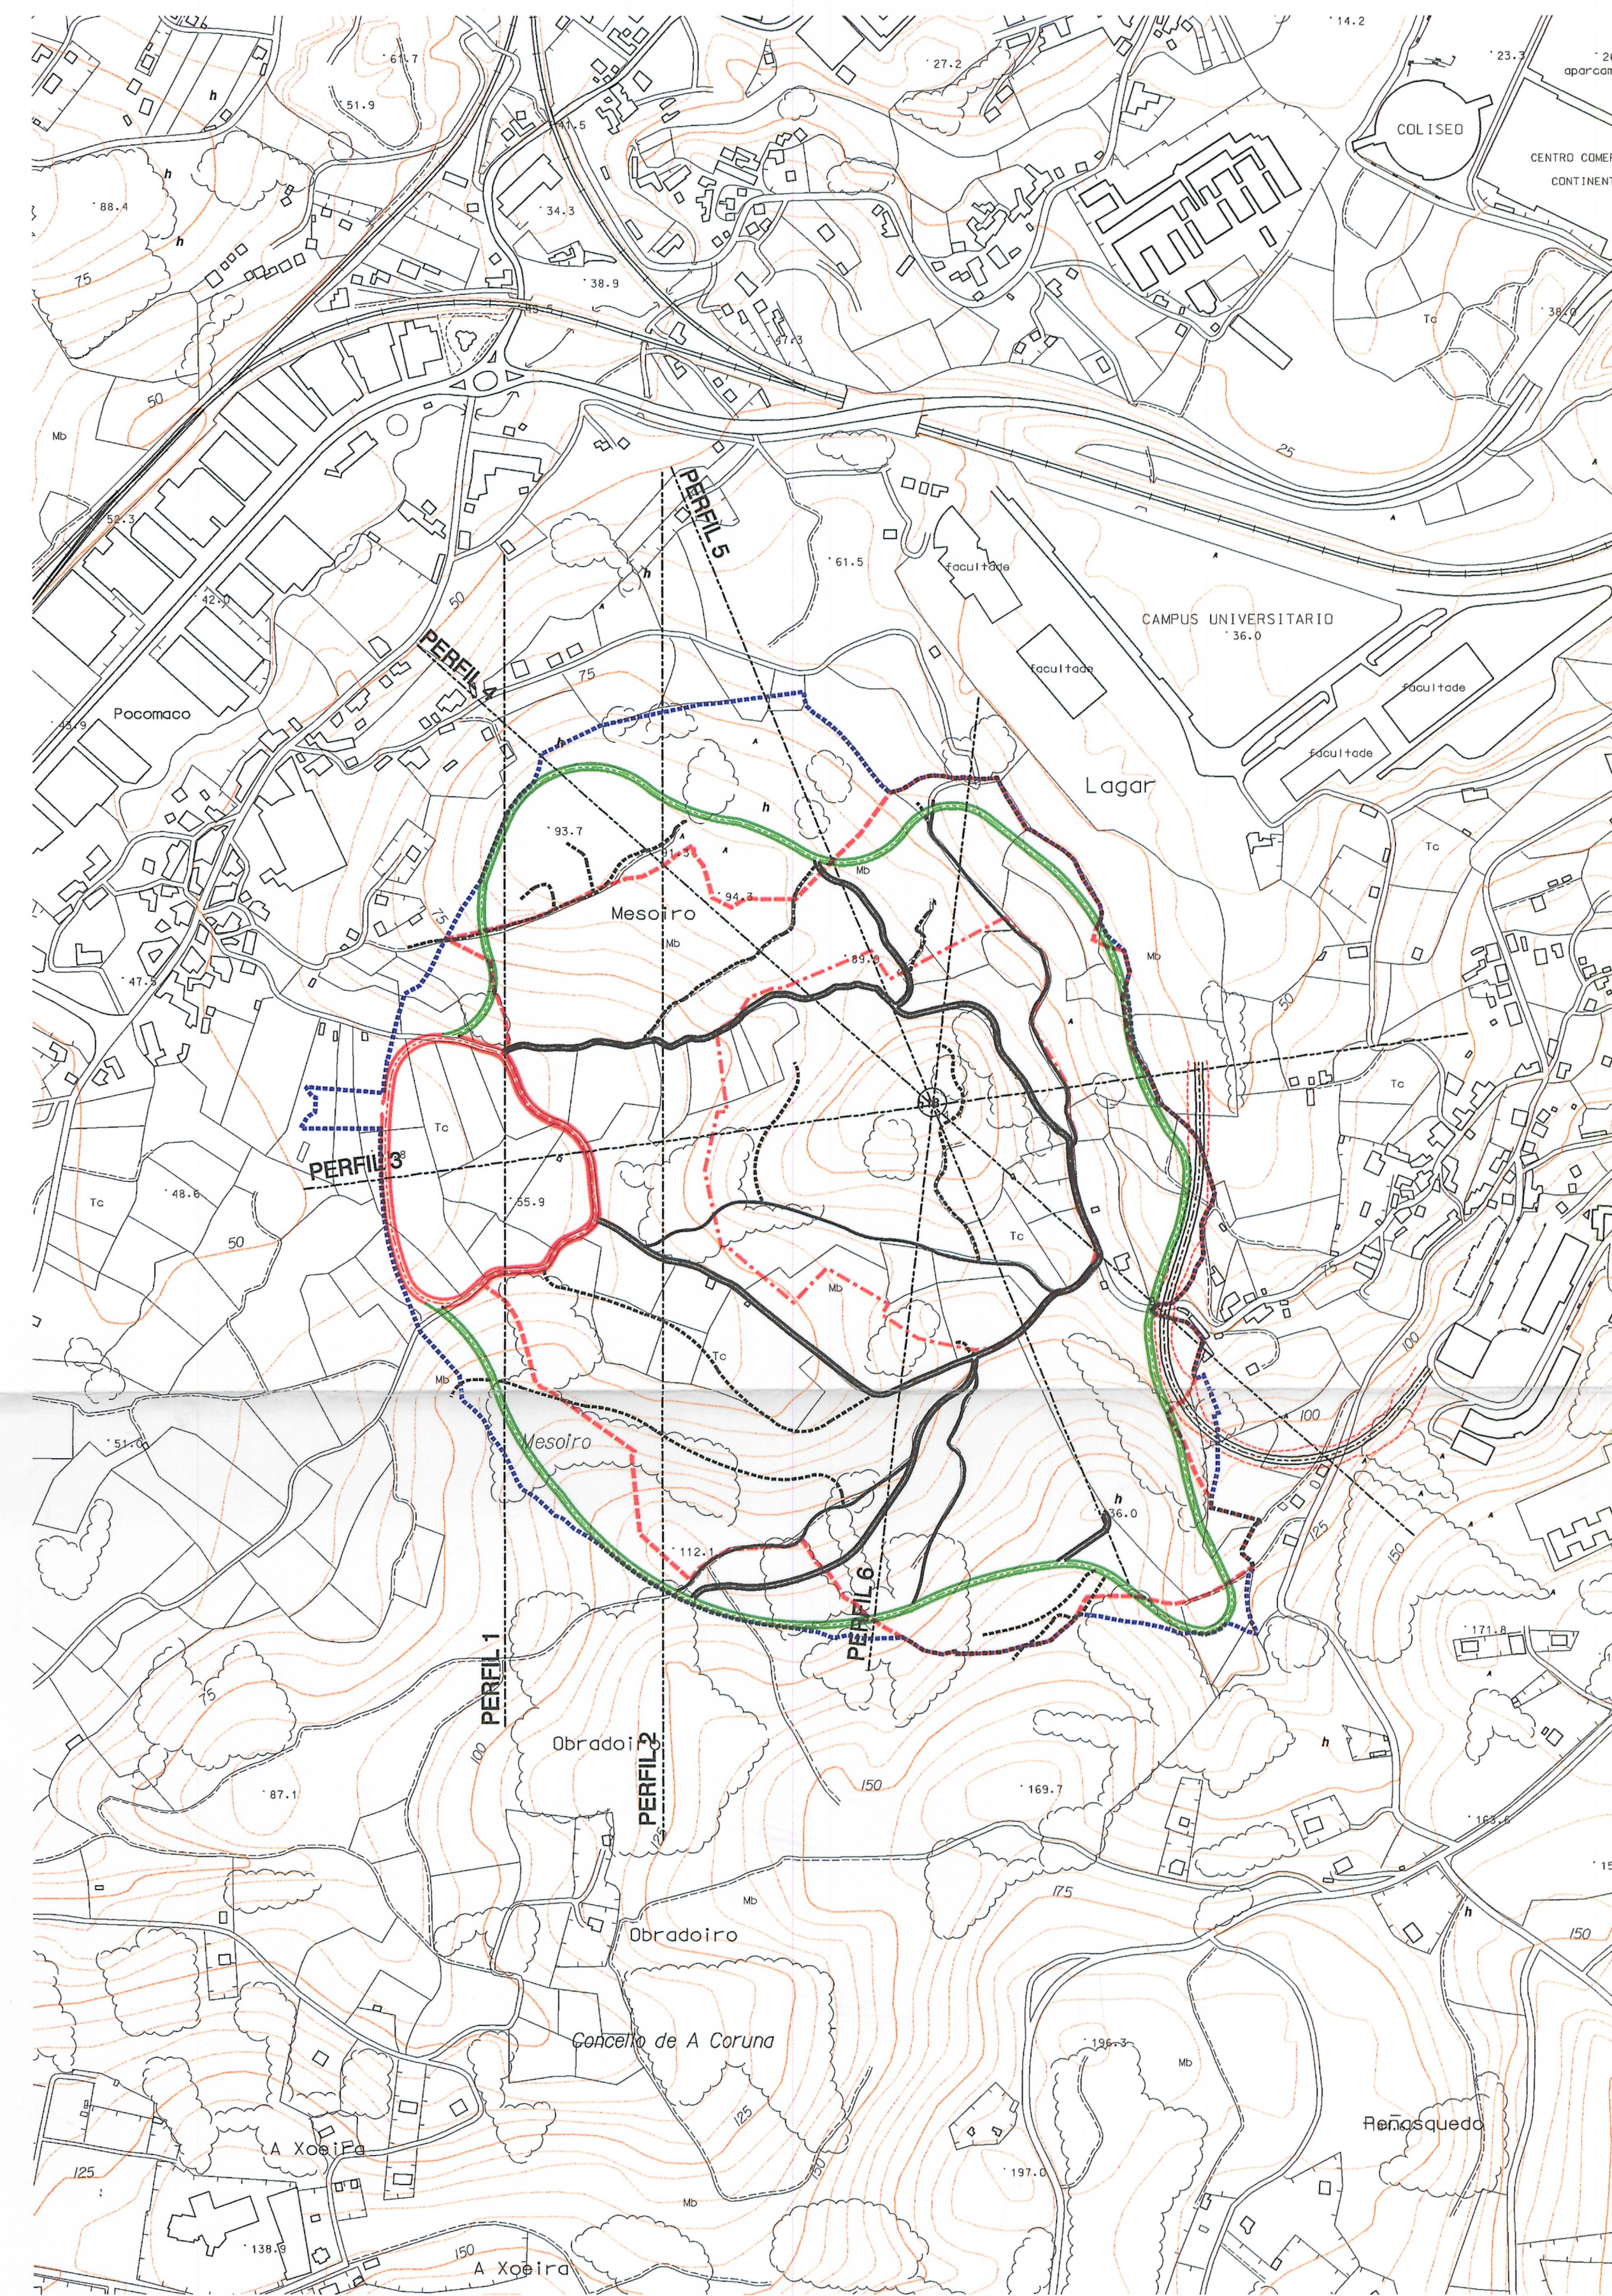


SIMBOLOGIA

	MENOS DE 60		DE 110 A 120
	DE 60 A 70		DE 120 A 130
	DE 70 A 80		DE 130 A 140
	DE 80 A 90		MAS DE 140
	DE 90 A 100		
	DE 100 A 110		

Aprobado definitivamente
por el Pleno Municipal, en
sesión de
Certifico:
El Secretario.

ESQUEMA DISTRIBUCION DE HOJAS Y ESCALA

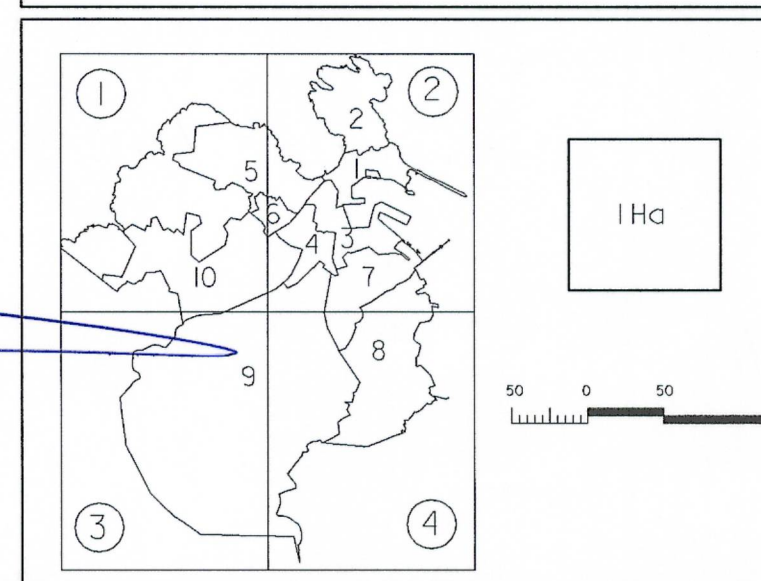

Ayuntamiento de A Coruña

Concello de A Coruña

PLAN ESPECIAL DE ORDENACION Y PROTECCION DEL CASTRO DE ELVIÑA Y SU ENTORNO

DOCUMENTO PARA APROBACION DEFINITIVA

PLANO N° 1.3

MEDIO FISICO PERFILES ALTIMETRICOS

ESCALAS
V-1:1000, H-1:5000
FECHA
OCTUBRE 2001

DELINEACION EL ASESOR DE URBANISMO EL DIRECTOR DEL SERVICIO DE URBANISMO
E.M.P.-R.G.F.-A.I.S. Fdo. OSCAR L. BENA SANCHEZ Fdo. JESUS ARSENIO DIAZ GARCIA