




Aprobado definitivamente  
por el Pleno Municipal en  
sesión de ...12 NOV. 2001  
Certifico:  
El Secretario P.D.

#### ESQUEMA DISTRIBUCION DE HOJAS Y ESCALA

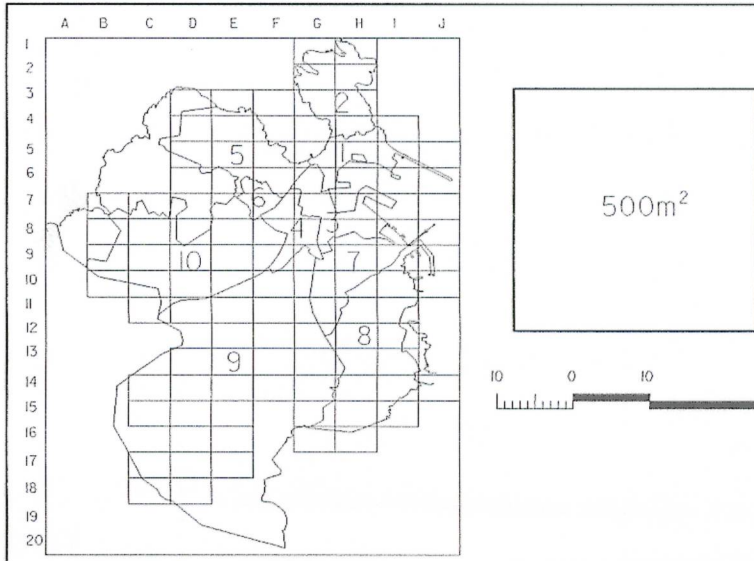

|   |                                                          |
|---|----------------------------------------------------------|
|  <b>Ayuntamiento de A Coruña</b><br>Concello de A Coruña |                                                          |
| <b>DEL CASTRO DE ELVIÑA Y SU ENTORNO</b>   |                                                          |
| <b>DOCUMENTO PARA APROBACION DEFINITIVA</b>                                                                                                   |                                                          |
| <b>INFRAESTRUCTURAS EXISTENTES<br/>RED ELECTRICA</b>                                                                                          |                                                          |
| DELINIEACION<br>EMP.-R.G.F.-A.L.S.   | EL ASESOR DE URBANISMO<br>Fdo. JESUS ARISTO SANC. GARCIA |
| EL DIRECTOR DEL SERVICIO DE URBANISMO   | PLANO Nº 1.14<br>ESCALA 1/2000<br>FECHA OCTUBRE 2001     |