




SECCIÓN 1. (EJE 1)
(ENTRE ROTONDA-1 Y ROTONDA-2)
ESCALA 1:50
COTAS EN m.

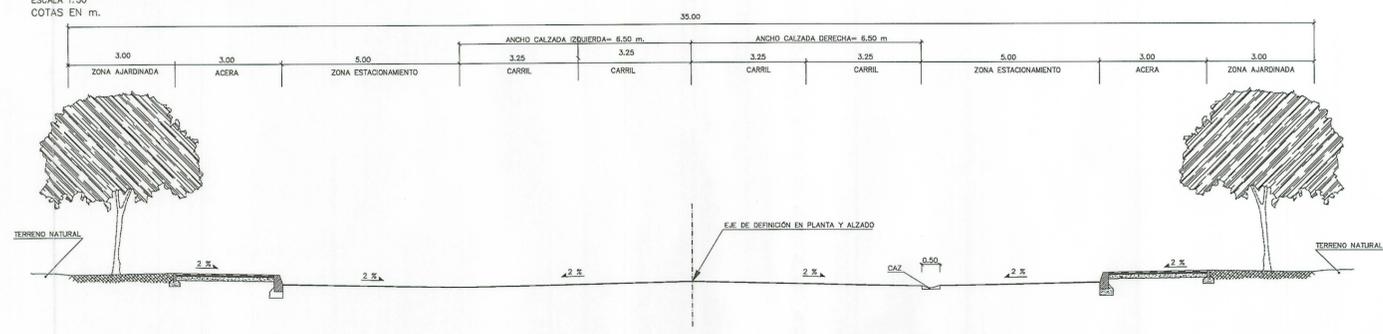


SECCION 2. (EJE 1)
(ENTRE ROTONDA-2 Y ROTONDA-3)
ESCALA 1:50
COTAS EN m.

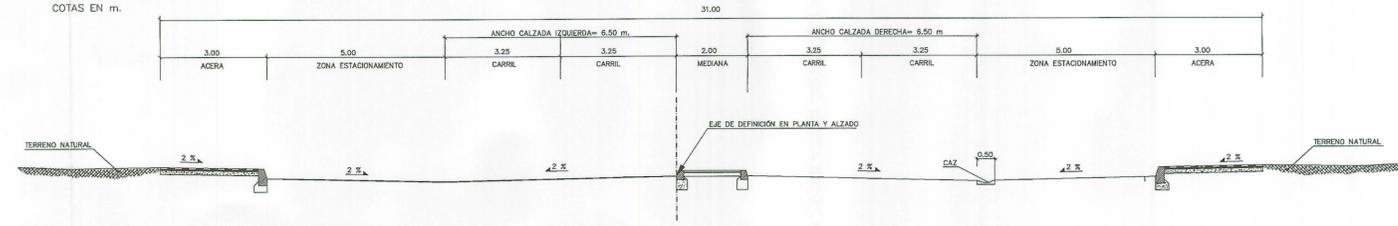


SECCION 3. (EJE 1)
(ENTRE ROTONDA-3 Y ROTONDA-4)
ESCALA 1:50
COTAS EN m.

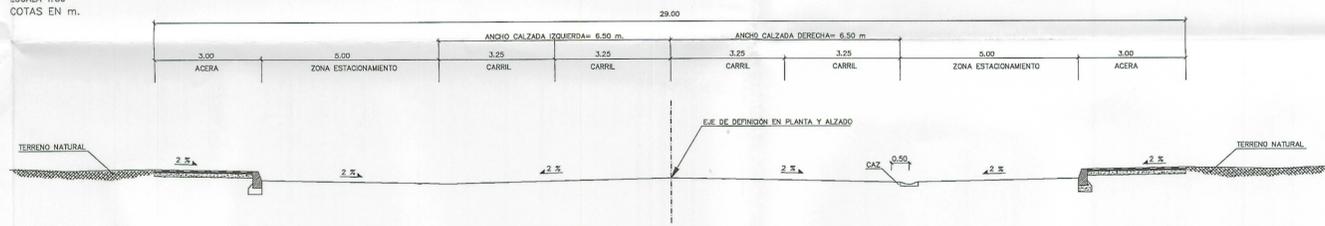

SECCIÓN 4. (ROTONDA 3) (CONEXION CON EJE 1)
SECCIÓN 5. (ROTONDA 6) (CONEXION CON EJE 6)
ESCALA 1:40
COTAS EN m.

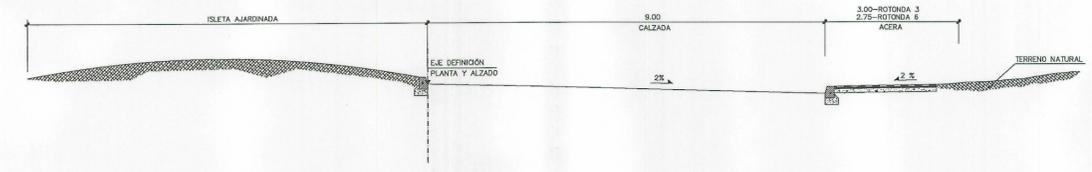

SECCIÓN 6. (EJES 2, 5 Y 6) (ANCHO ESTACIONAMIENTO 5+5 METROS)
SECCIÓN 7. (EJE 3) (ANCHO ESTACIONAMIENTO 5+2.5 METROS)
SECCIÓN 8. (EJE 8) (ANCHO ESTACIONAMIENTO 2.5+2.5 METROS)
SECCIÓN 9. (EJE 9) (ANCHO ESTACIONAMIENTO 5 METROS)
ESCALA 1:50
COTAS EN m.

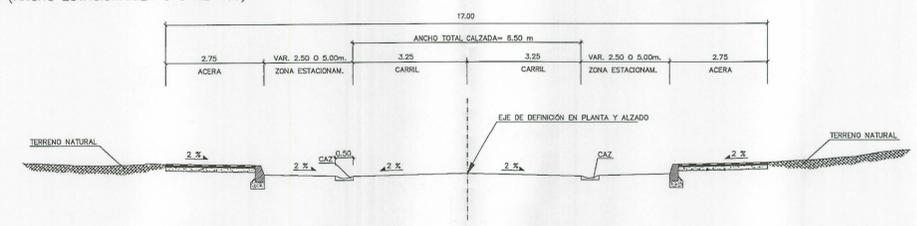

Aprobado definitivamente por el Pleno Municipal, en sesión de 14 FEB. 2000
Certifica:
El Secretario,

AYUNTAMIENTO DE A CORUÑA		PLANO DE ORDENACION	
PLAN PARCIAL DE ORDENACION		RED VIARIA. SECCIONES TIPO DE VIARIOS	
SECTOR S.Uble-S-5. VALLE DE MESOIRO.			
PROPIETARIO	COMISION GESTORA DE LA JUNTA DE COMPENSACION		
REFERENCIA	98/67		
ESCALA	1/50		
FECHA	SEPTIEMBRE-99		
PLANO	PO-16		