
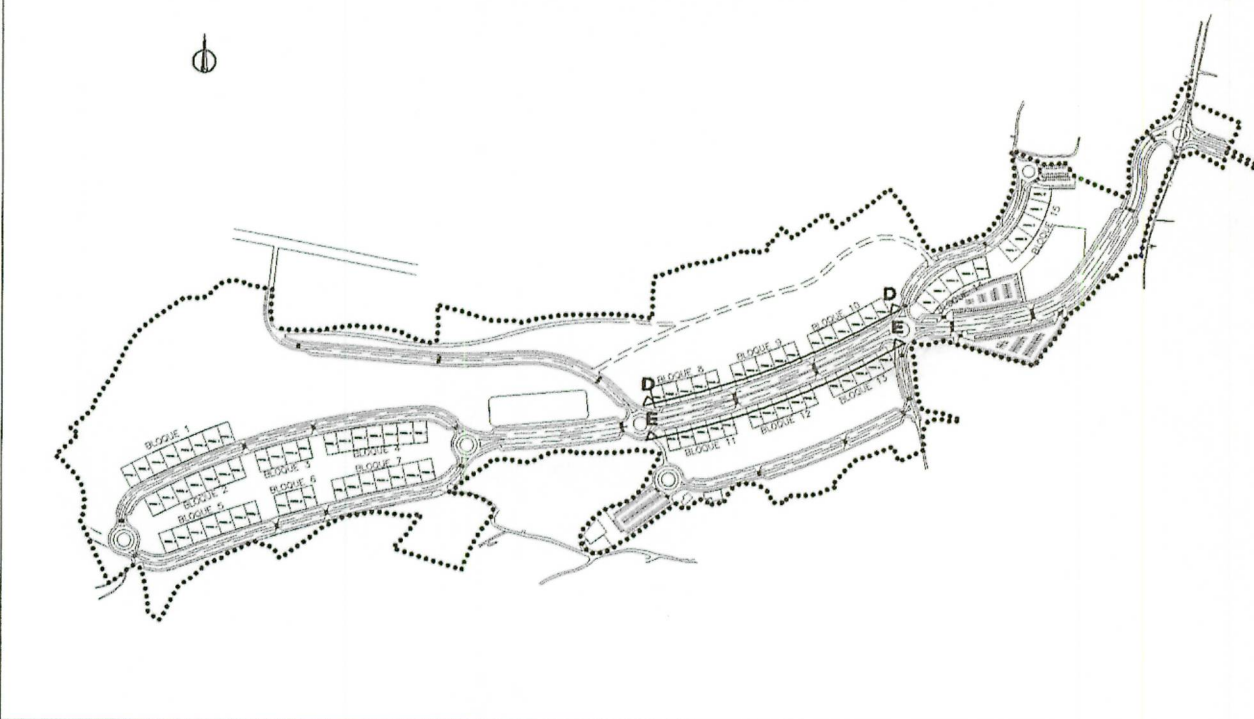


Aprobado definitivamente  
por el Pleno Municipal, en  
sesión de 14 FEB. 2000  
Científico:  
El Secretario,

| SIMBOLOGIA          |            |
|---------------------|------------|
| RASANTE DEL TERRENO | -----      |
| COTA DE RASANTE     | +0,00<br>⊕ |

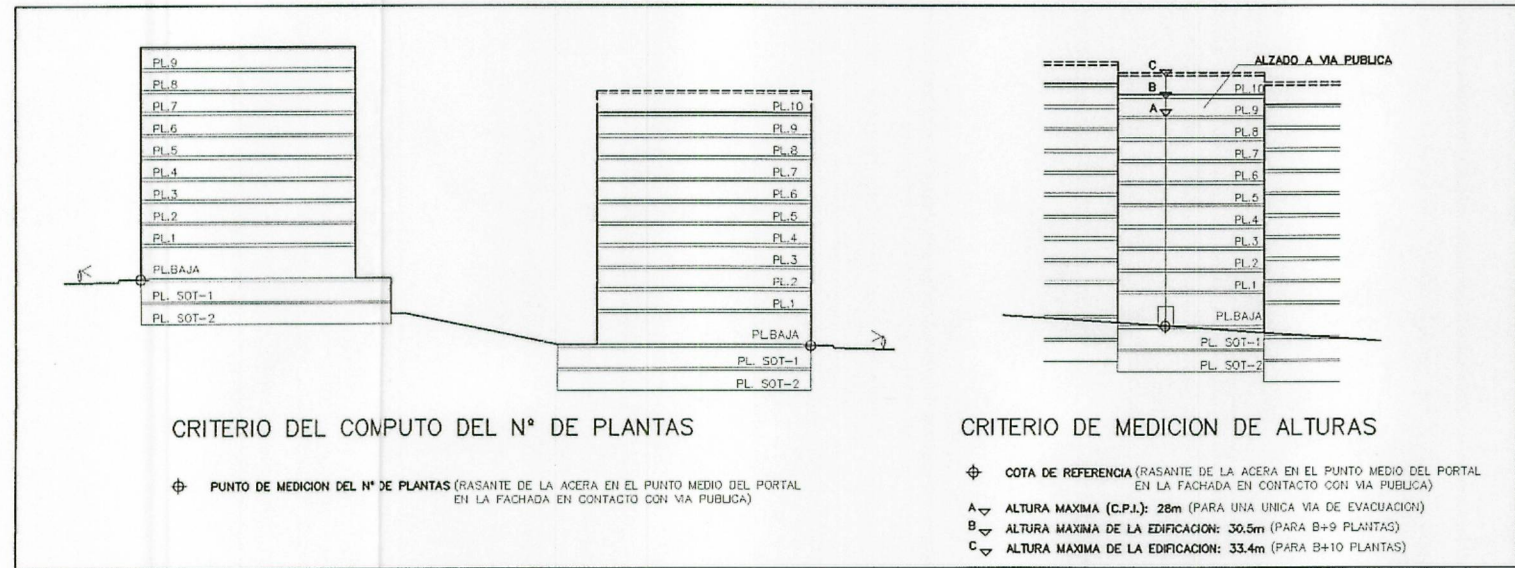

|                                              |               |                              |                     |
|----------------------------------------------|---------------|------------------------------|---------------------|
| AYUNTAMIENTO DE A CORUÑA                     |               | PLANO DE ORDENACION          |                     |
| PLAN PARCIAL DE ORDENACION                   |               | ORDENACION DE LA EDIFICACION |                     |
| SECTOR S.Uble-S-5. VALLE DE MESOIRO.         |               | (SECCIONES D,E)              |                     |
| PROPIETARIO                                  |               |                              | J.M. VAZQUEZ GARCIA |
| COMISION GESTORA DE LA JUNTA DE COMPENSACION |               |                              |                     |
| REFERENCIA                                   | 98/67         |                              |                     |
| ESCALA                                       | 1/500         |                              |                     |
| FECHA                                        | SEPTIEMBRE-99 | ARQUITECTO COLEGIADO         | No.580              |
| PLANO                                        | PO-22         |                              |                     |