


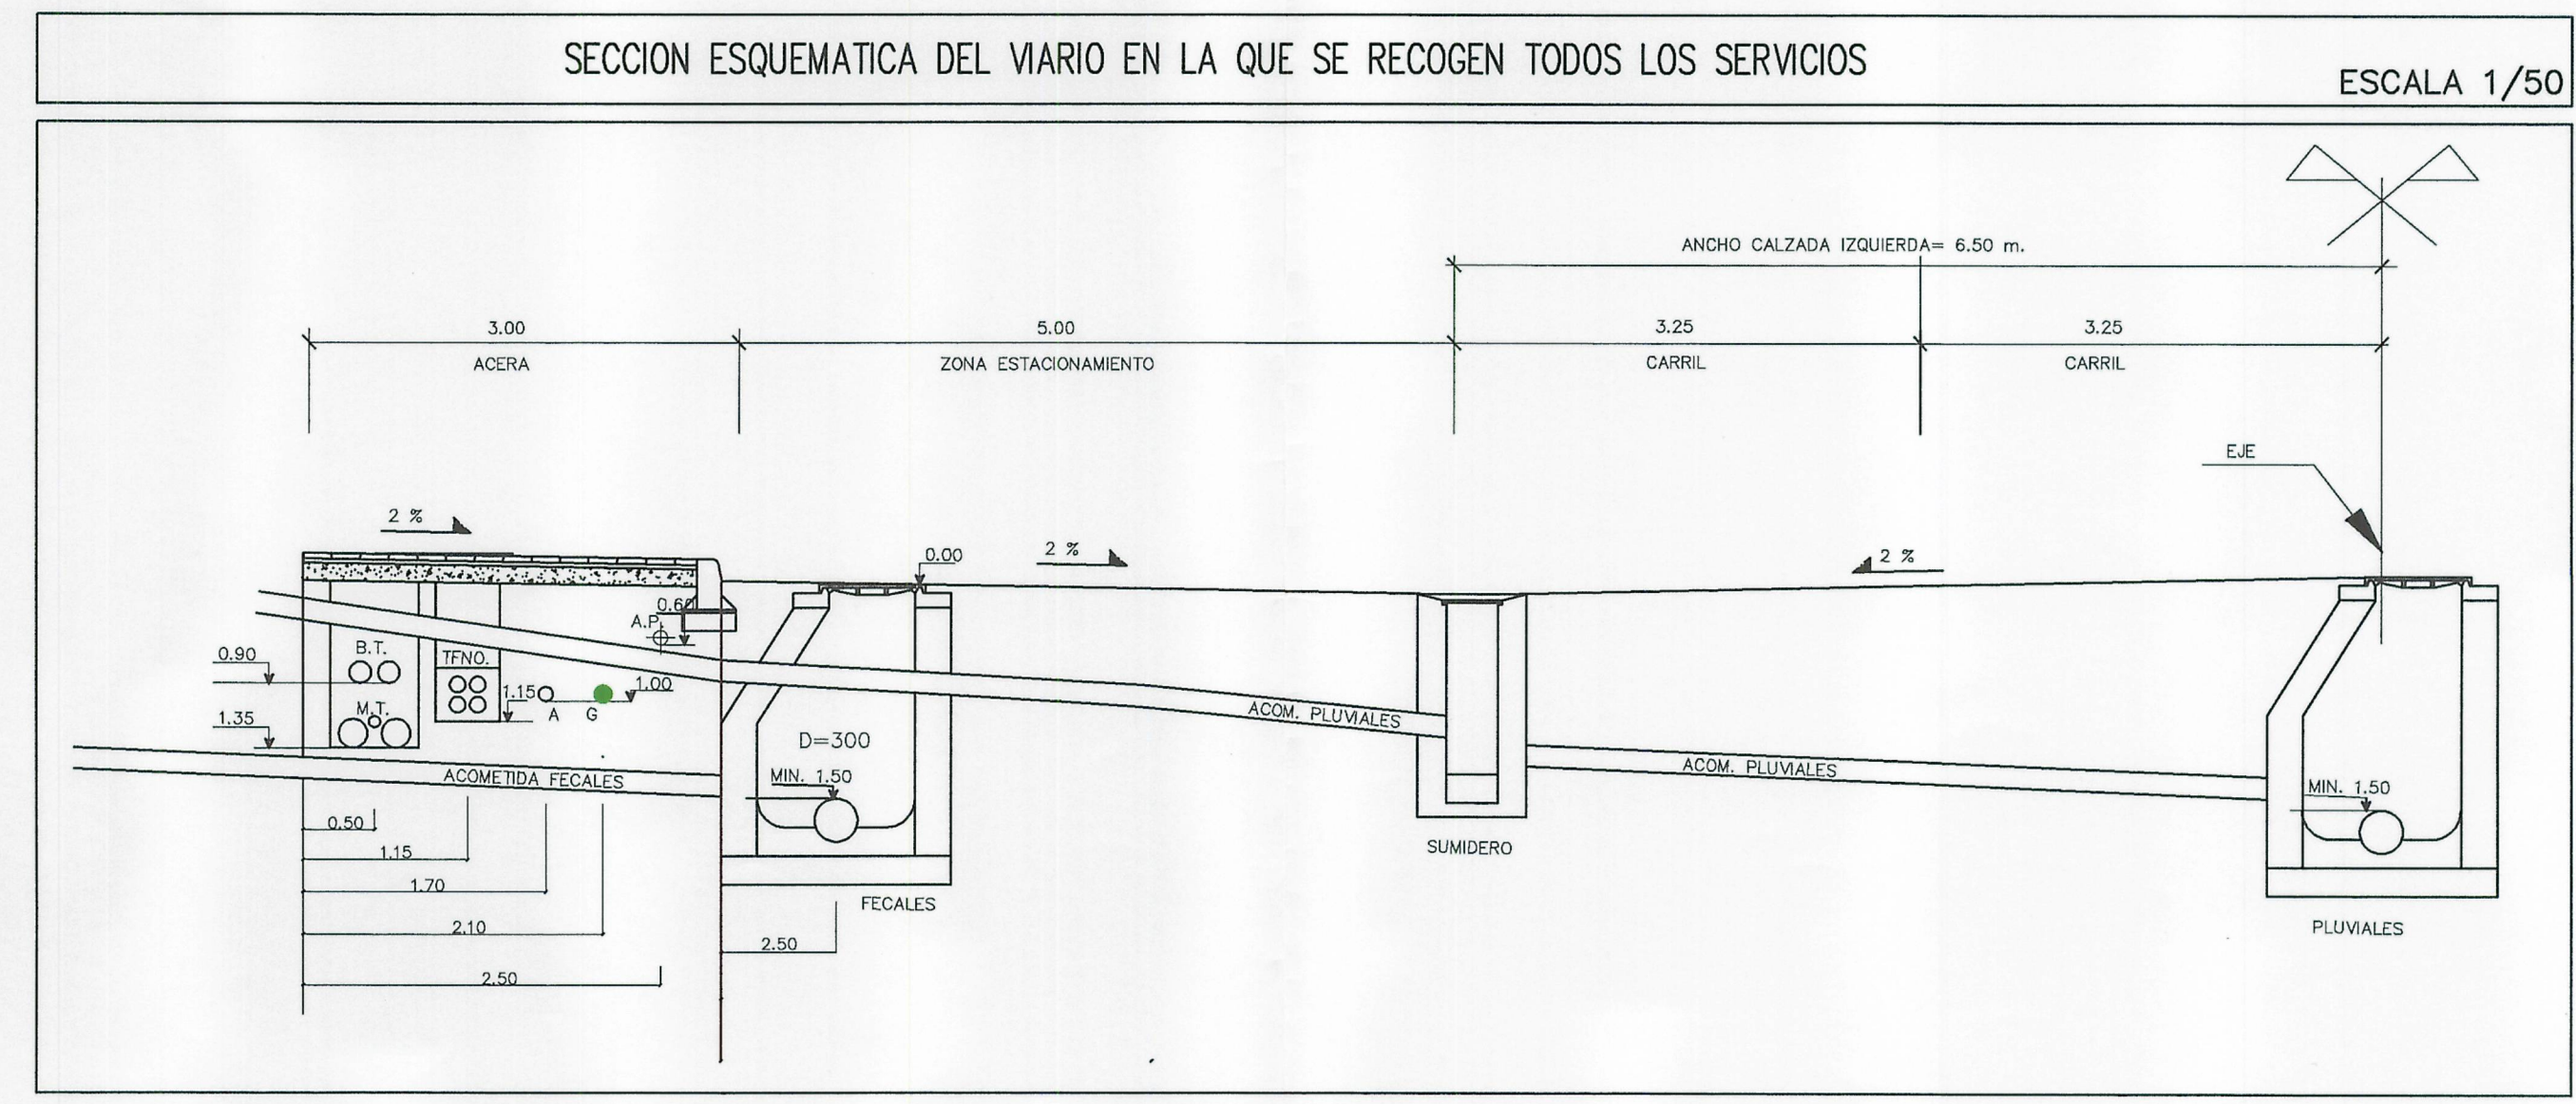

SIMBOLOGIA	
AMBITO DEL SECTOR OBJETO DEL PLAN PARCIAL	-----
TUBERIA POLIETILENO Ø 160	—
TUBERIA POLIETILENO Ø 110	—
TUBERIA POLIETILENO Ø 90	—
TUBERIA POLIETILENO Ø 63	—
VALVULA DE LINEA	⋈
PUNTO DE ENTREGA DE SUMINISTRO	■



Aprobado definitivamente
por el Pleno Municipal, en
sesión de 14 FEB. 2000
Certifico:
El Secretario,

AYUNTAMIENTO DE A CORUNA	PLANO DE ORDENACION
PLAN PARCIAL DE ORDENACION	RED DISTRIBUCION DE GAS
SECTOR S.Uble-S-5. VALLE DE MESOIRO.	

PROPIETARIO	
COMISION GESTORA DE LA JUNTA DE COMPENSACION	
REFERENCIA	98/67
ESCALA	1/2.000
FECHA	SEPTIEMBRE-99
PLANO	PO-29

J.M. VAZQUEZ GARCIA
ARQUITECTO COLEGIADO No.580