

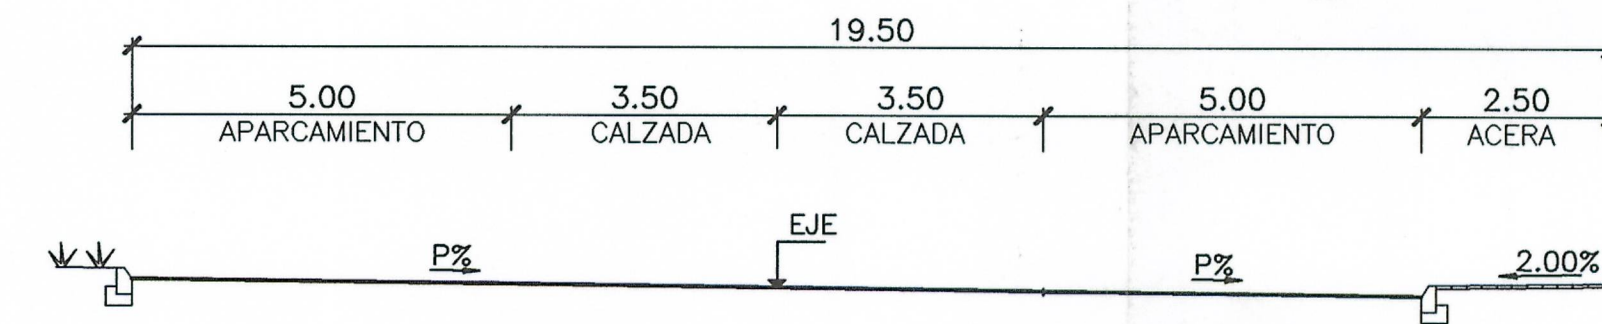
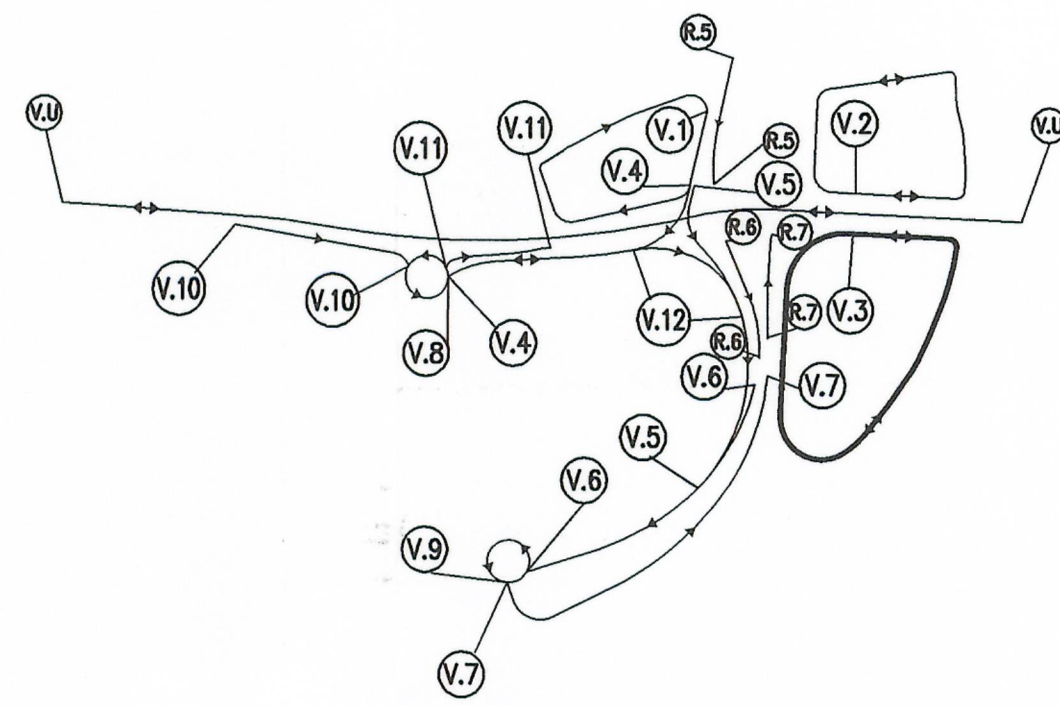


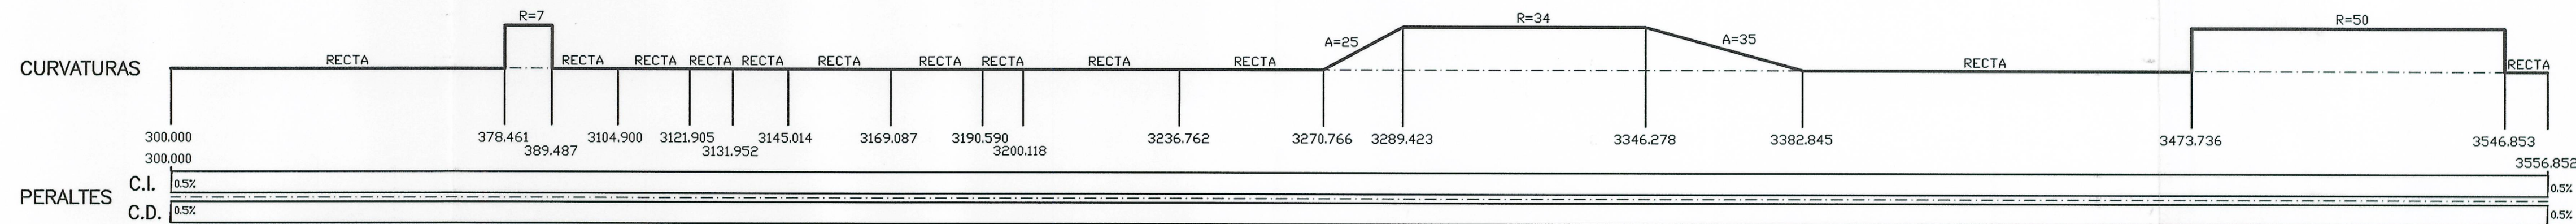

SECCION TIPO EJE BIDIRECCIONAL CON APARCAMIENTOS(VIA-3)
ESCALA 1:100

"VIA-3"

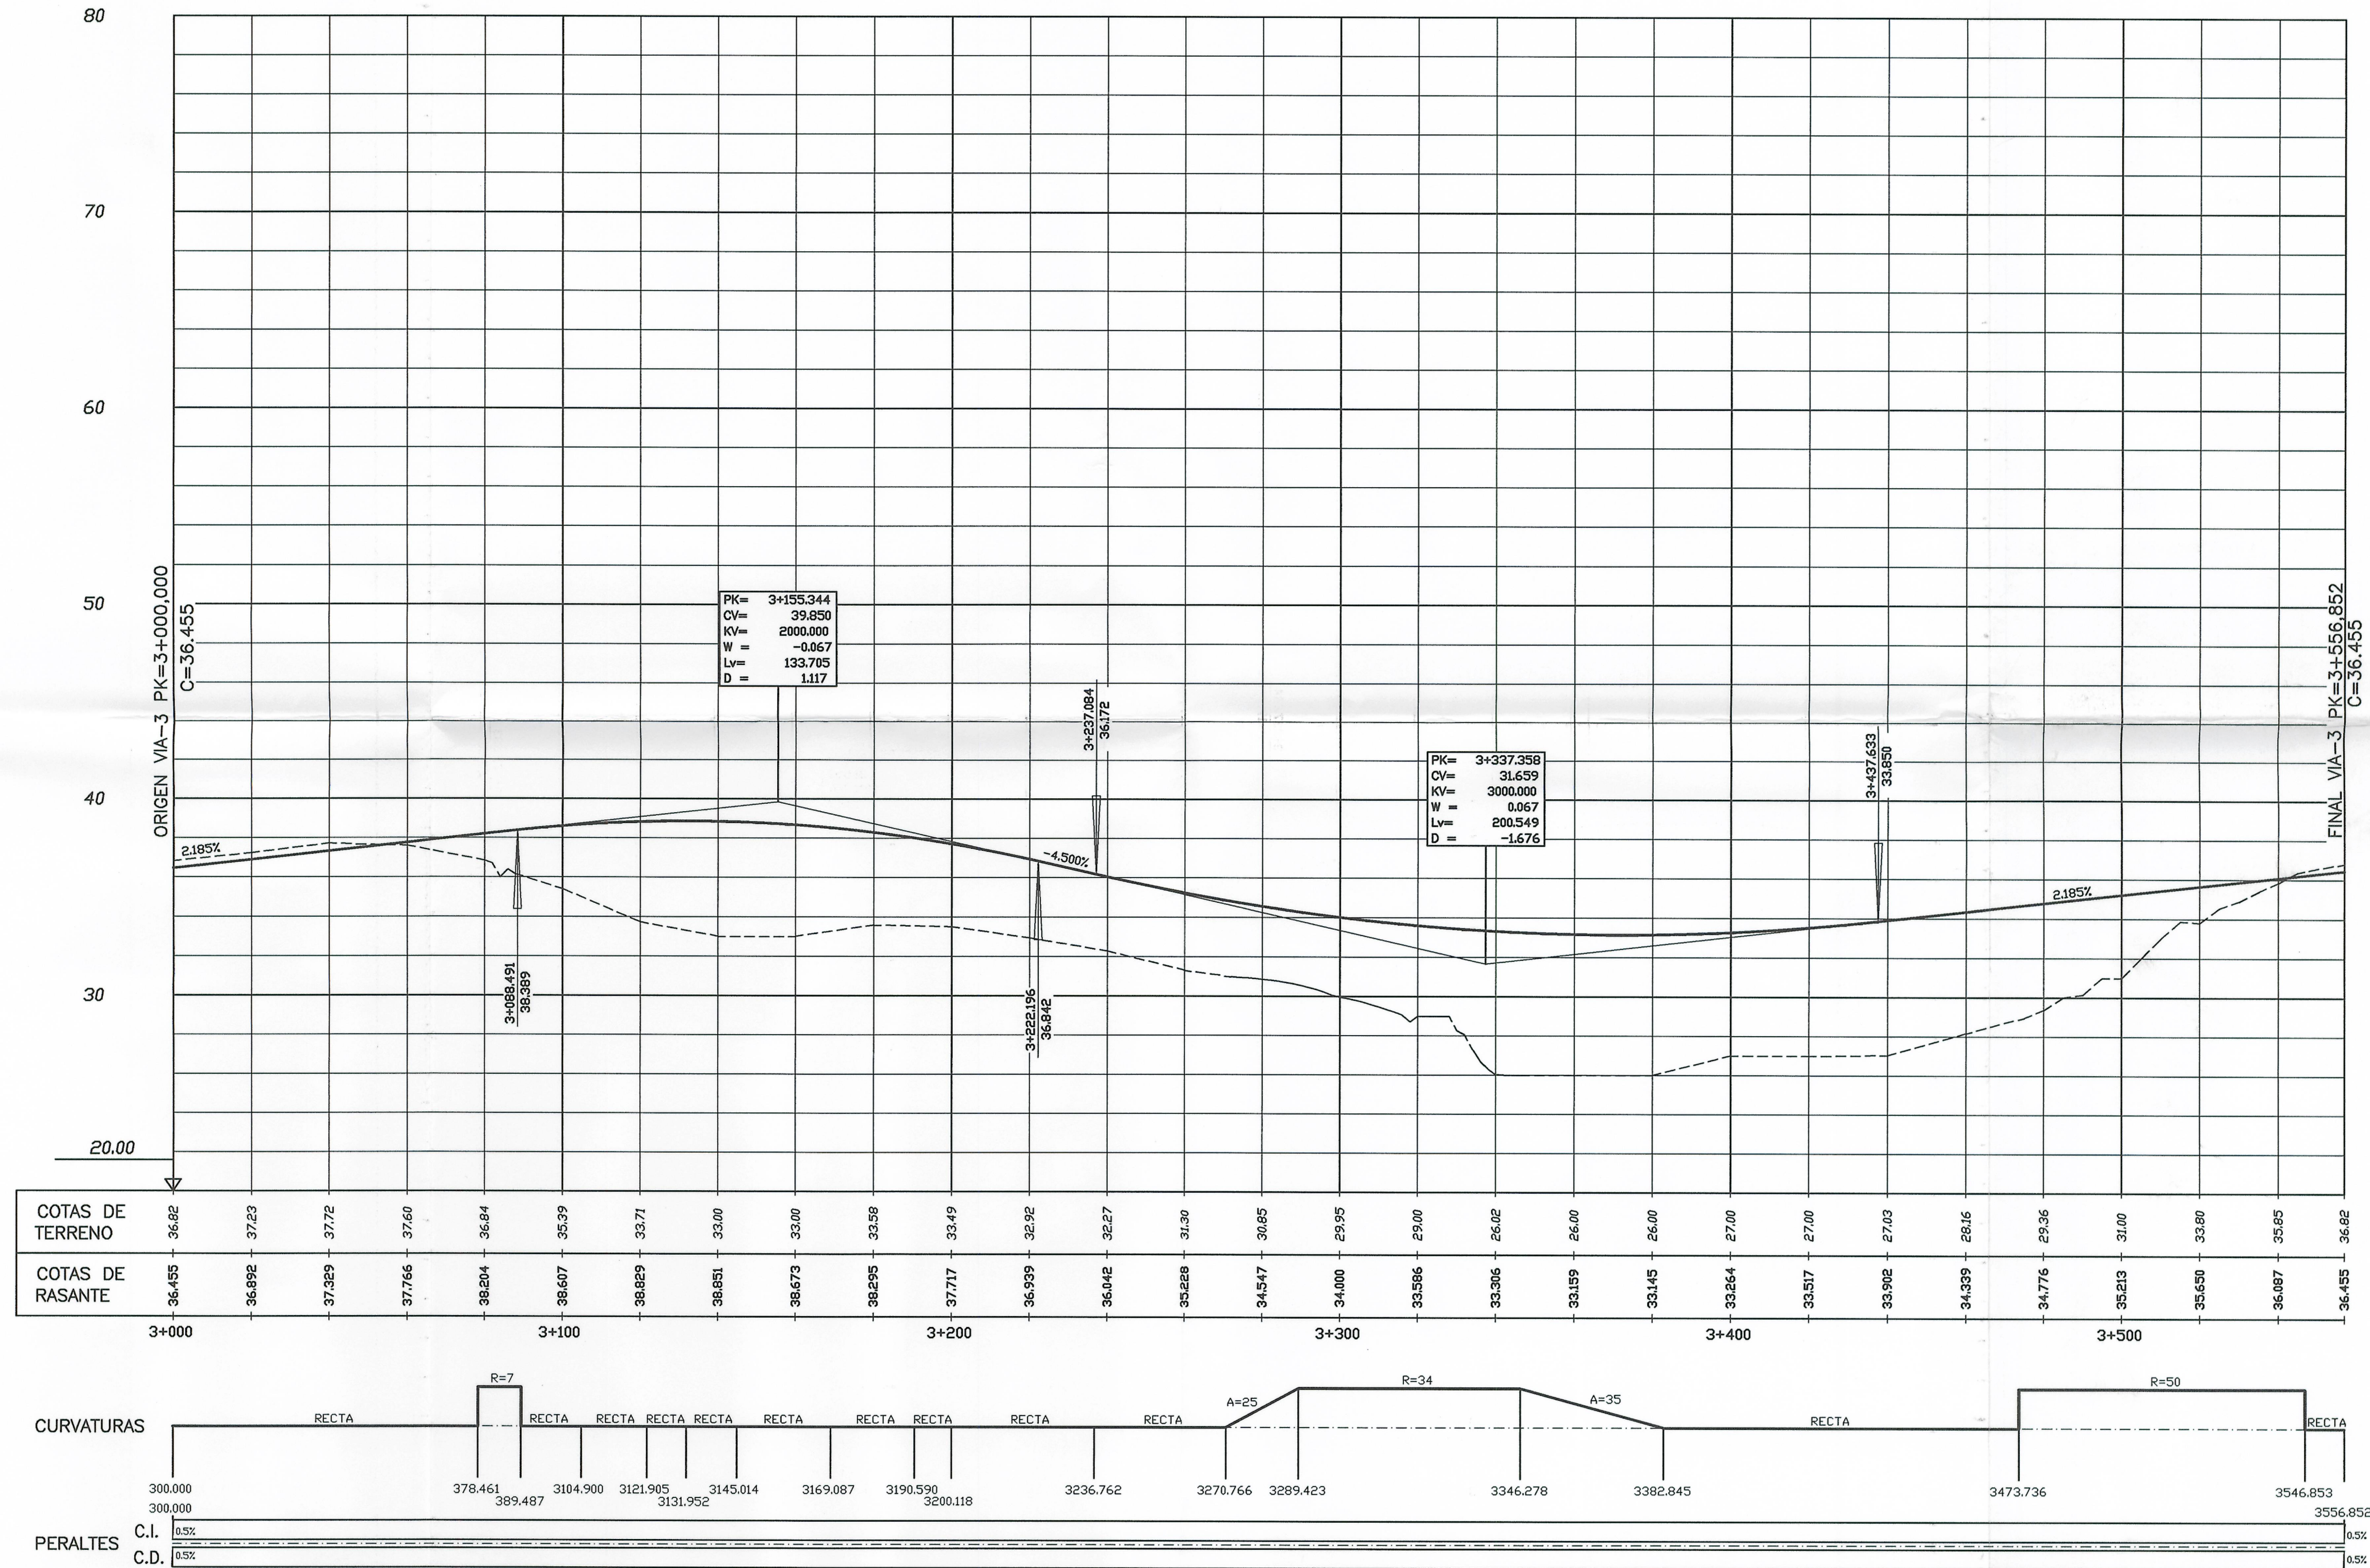

Aprobado definitivamente
por el Pleno Municipal, en
sesión de 2-7-2001.
Certifico:
El Secretario

H= 0 20 50 100
V= 0 4 10 20

arquitectos
MUNOZ FONTENLA
Carlos M.

SEARA MORALES
G. SEDANE
J. Carlos

COMISIÓN GESTORA
DEL SECTOR S-7
P.O.M. de A CORUÑA

PLAN PARCIAL . SECTOR S-7 . SOMESO
LA CORUÑA . JUNIO 2001

PLANO DE ORDENACIÓN
PERFILES LONGITUDINALES
VIA-3

L3.DWG
H= 1:1.000
V= 1:200
PLANO
P0.13.3