

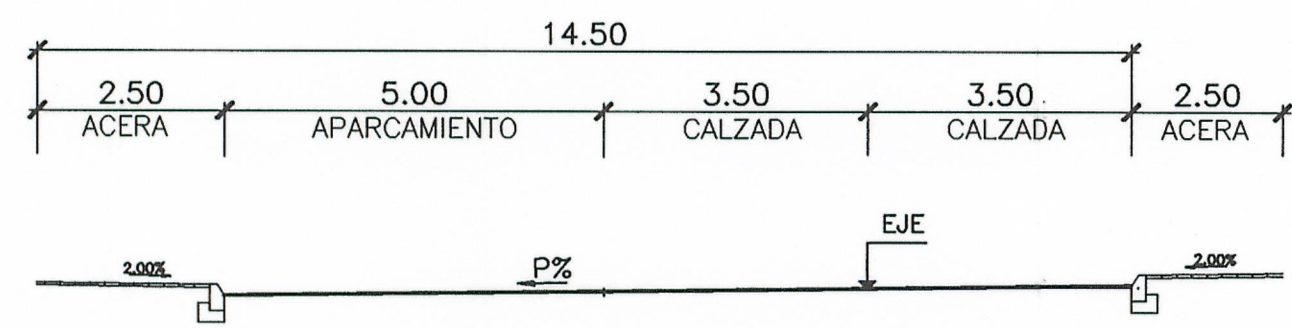



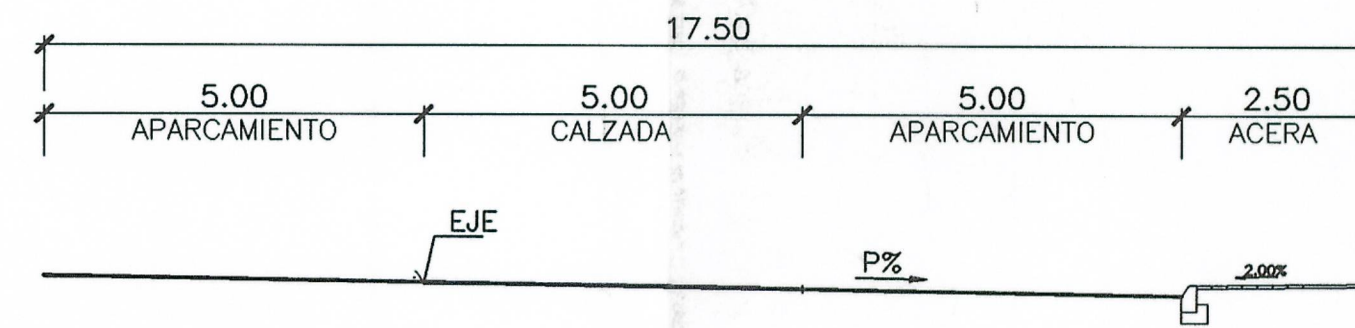


SECCION TIPO EJE BIDIRECCIONAL CON APARCAMIENTOS(VIA-4)
ESCALA 1:100


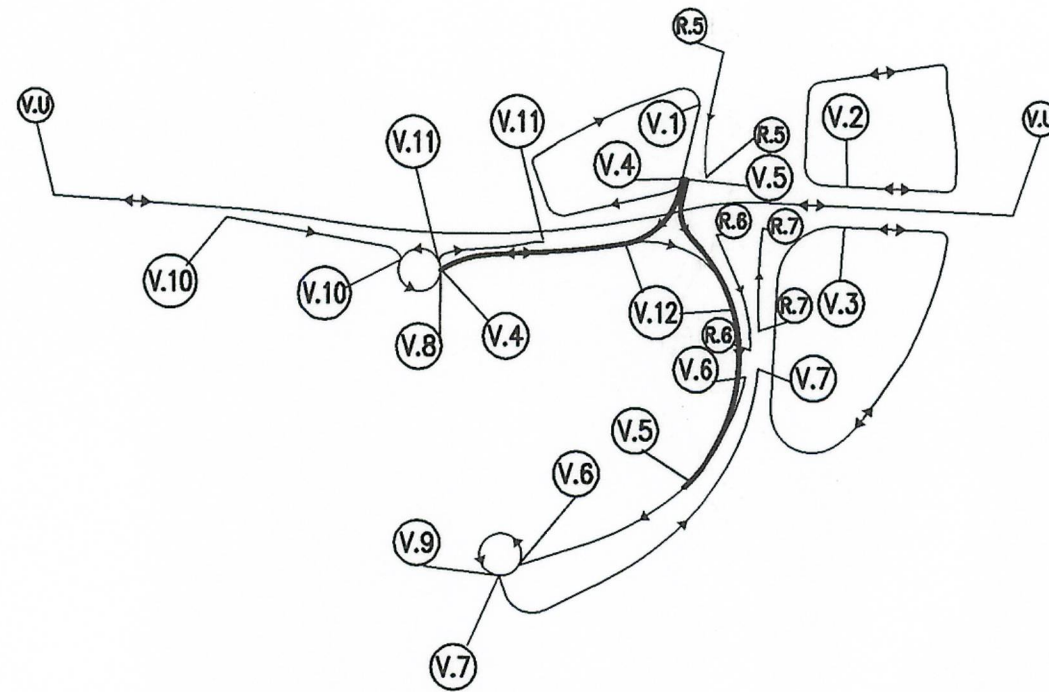


SECCION TIPO EJE UNIDIRECCIONAL CON APARCAMIENTOS (VIA-5)
ESCALA 1:100

"VIA-4"

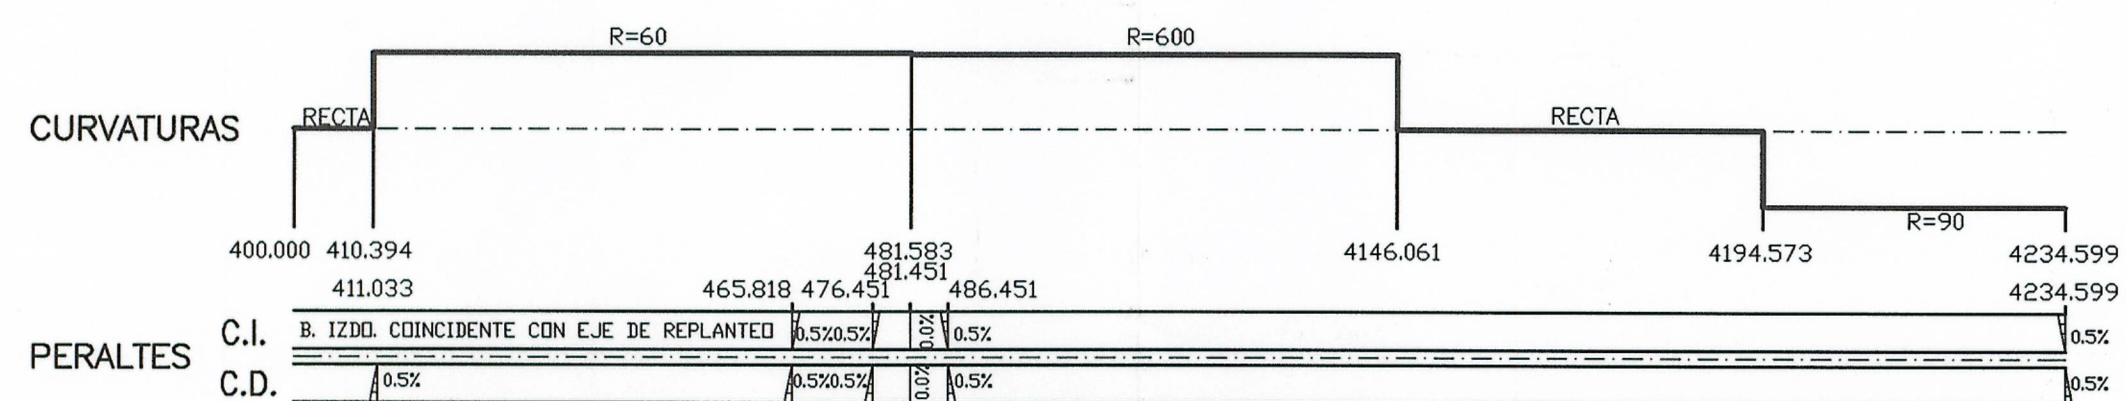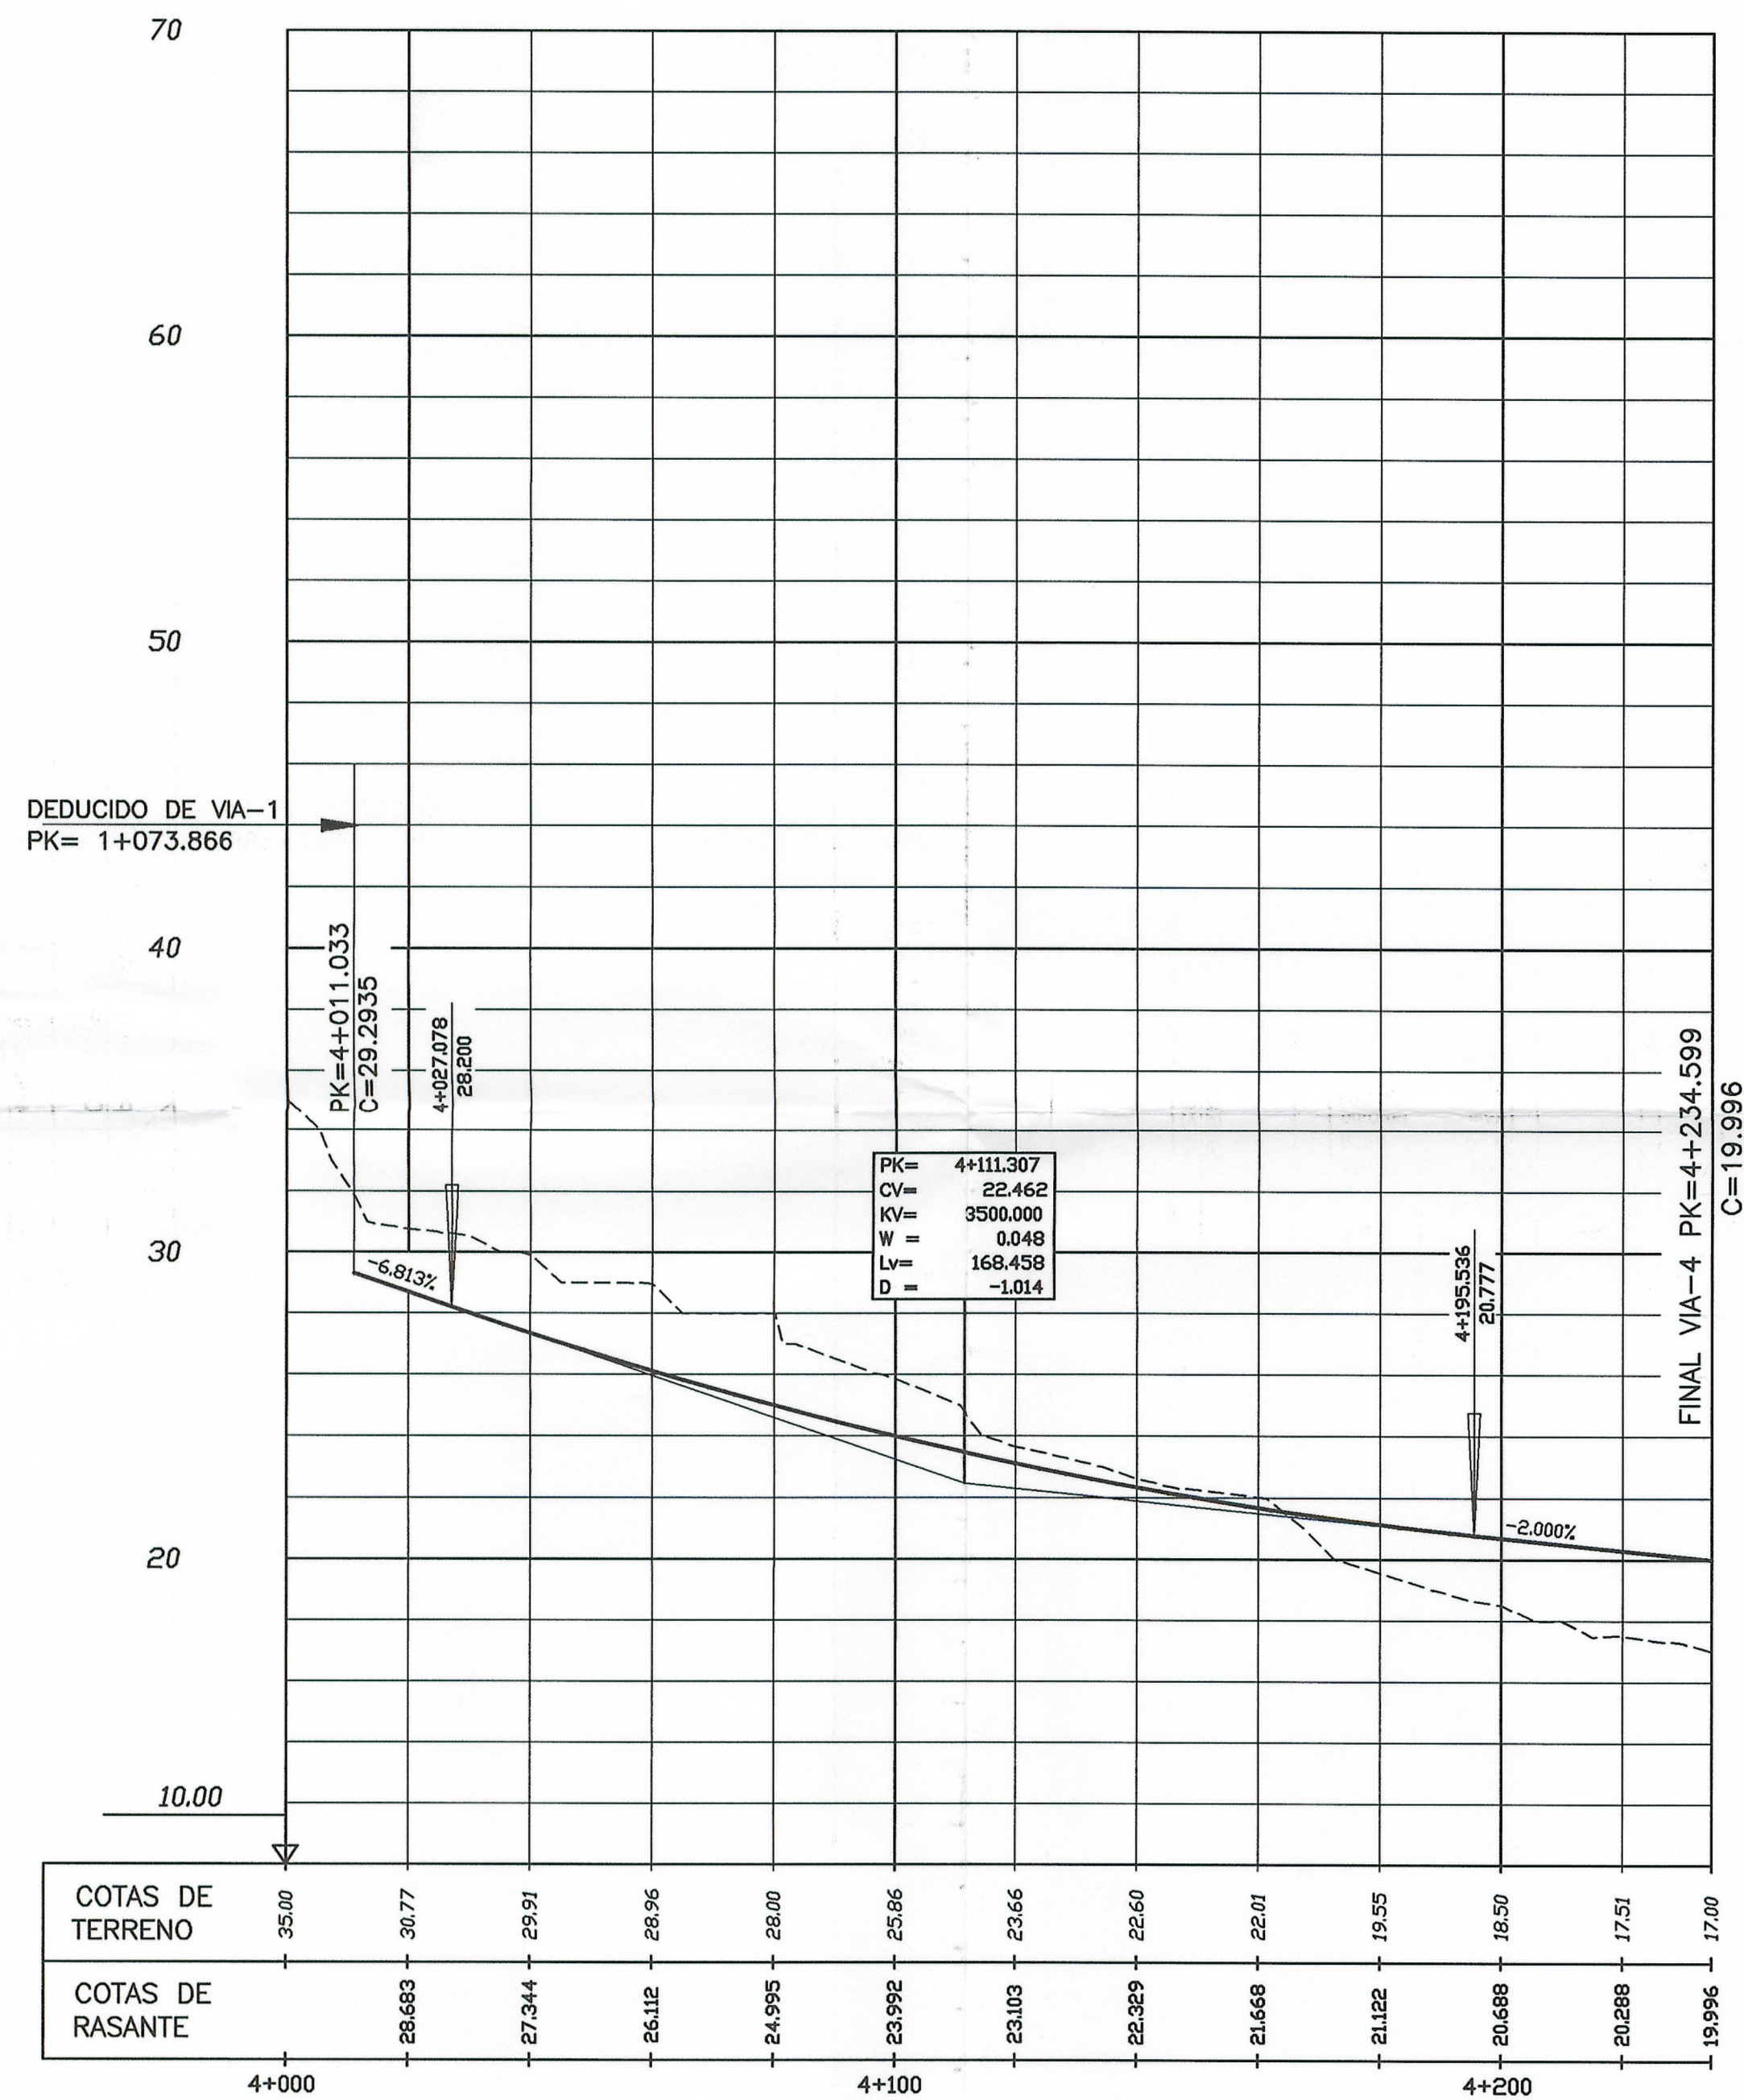

"VIA-5"

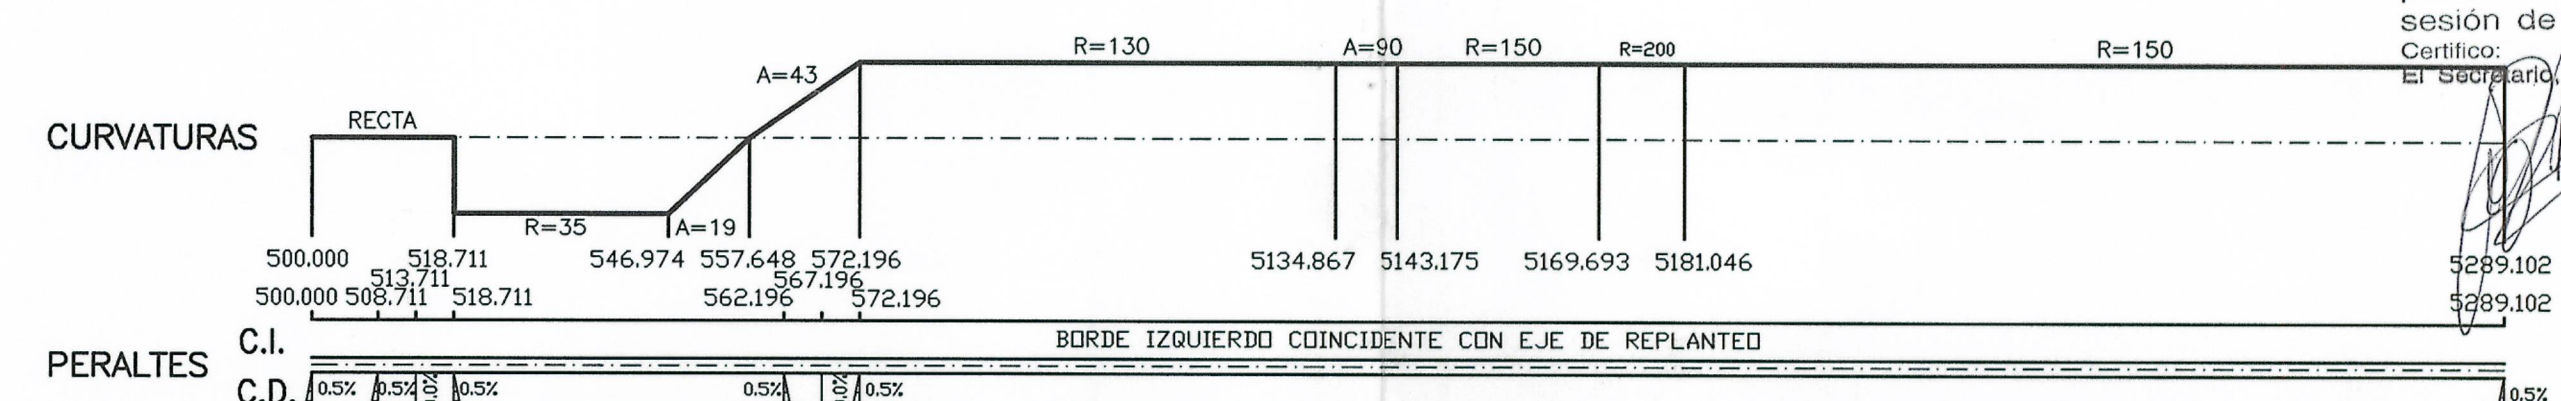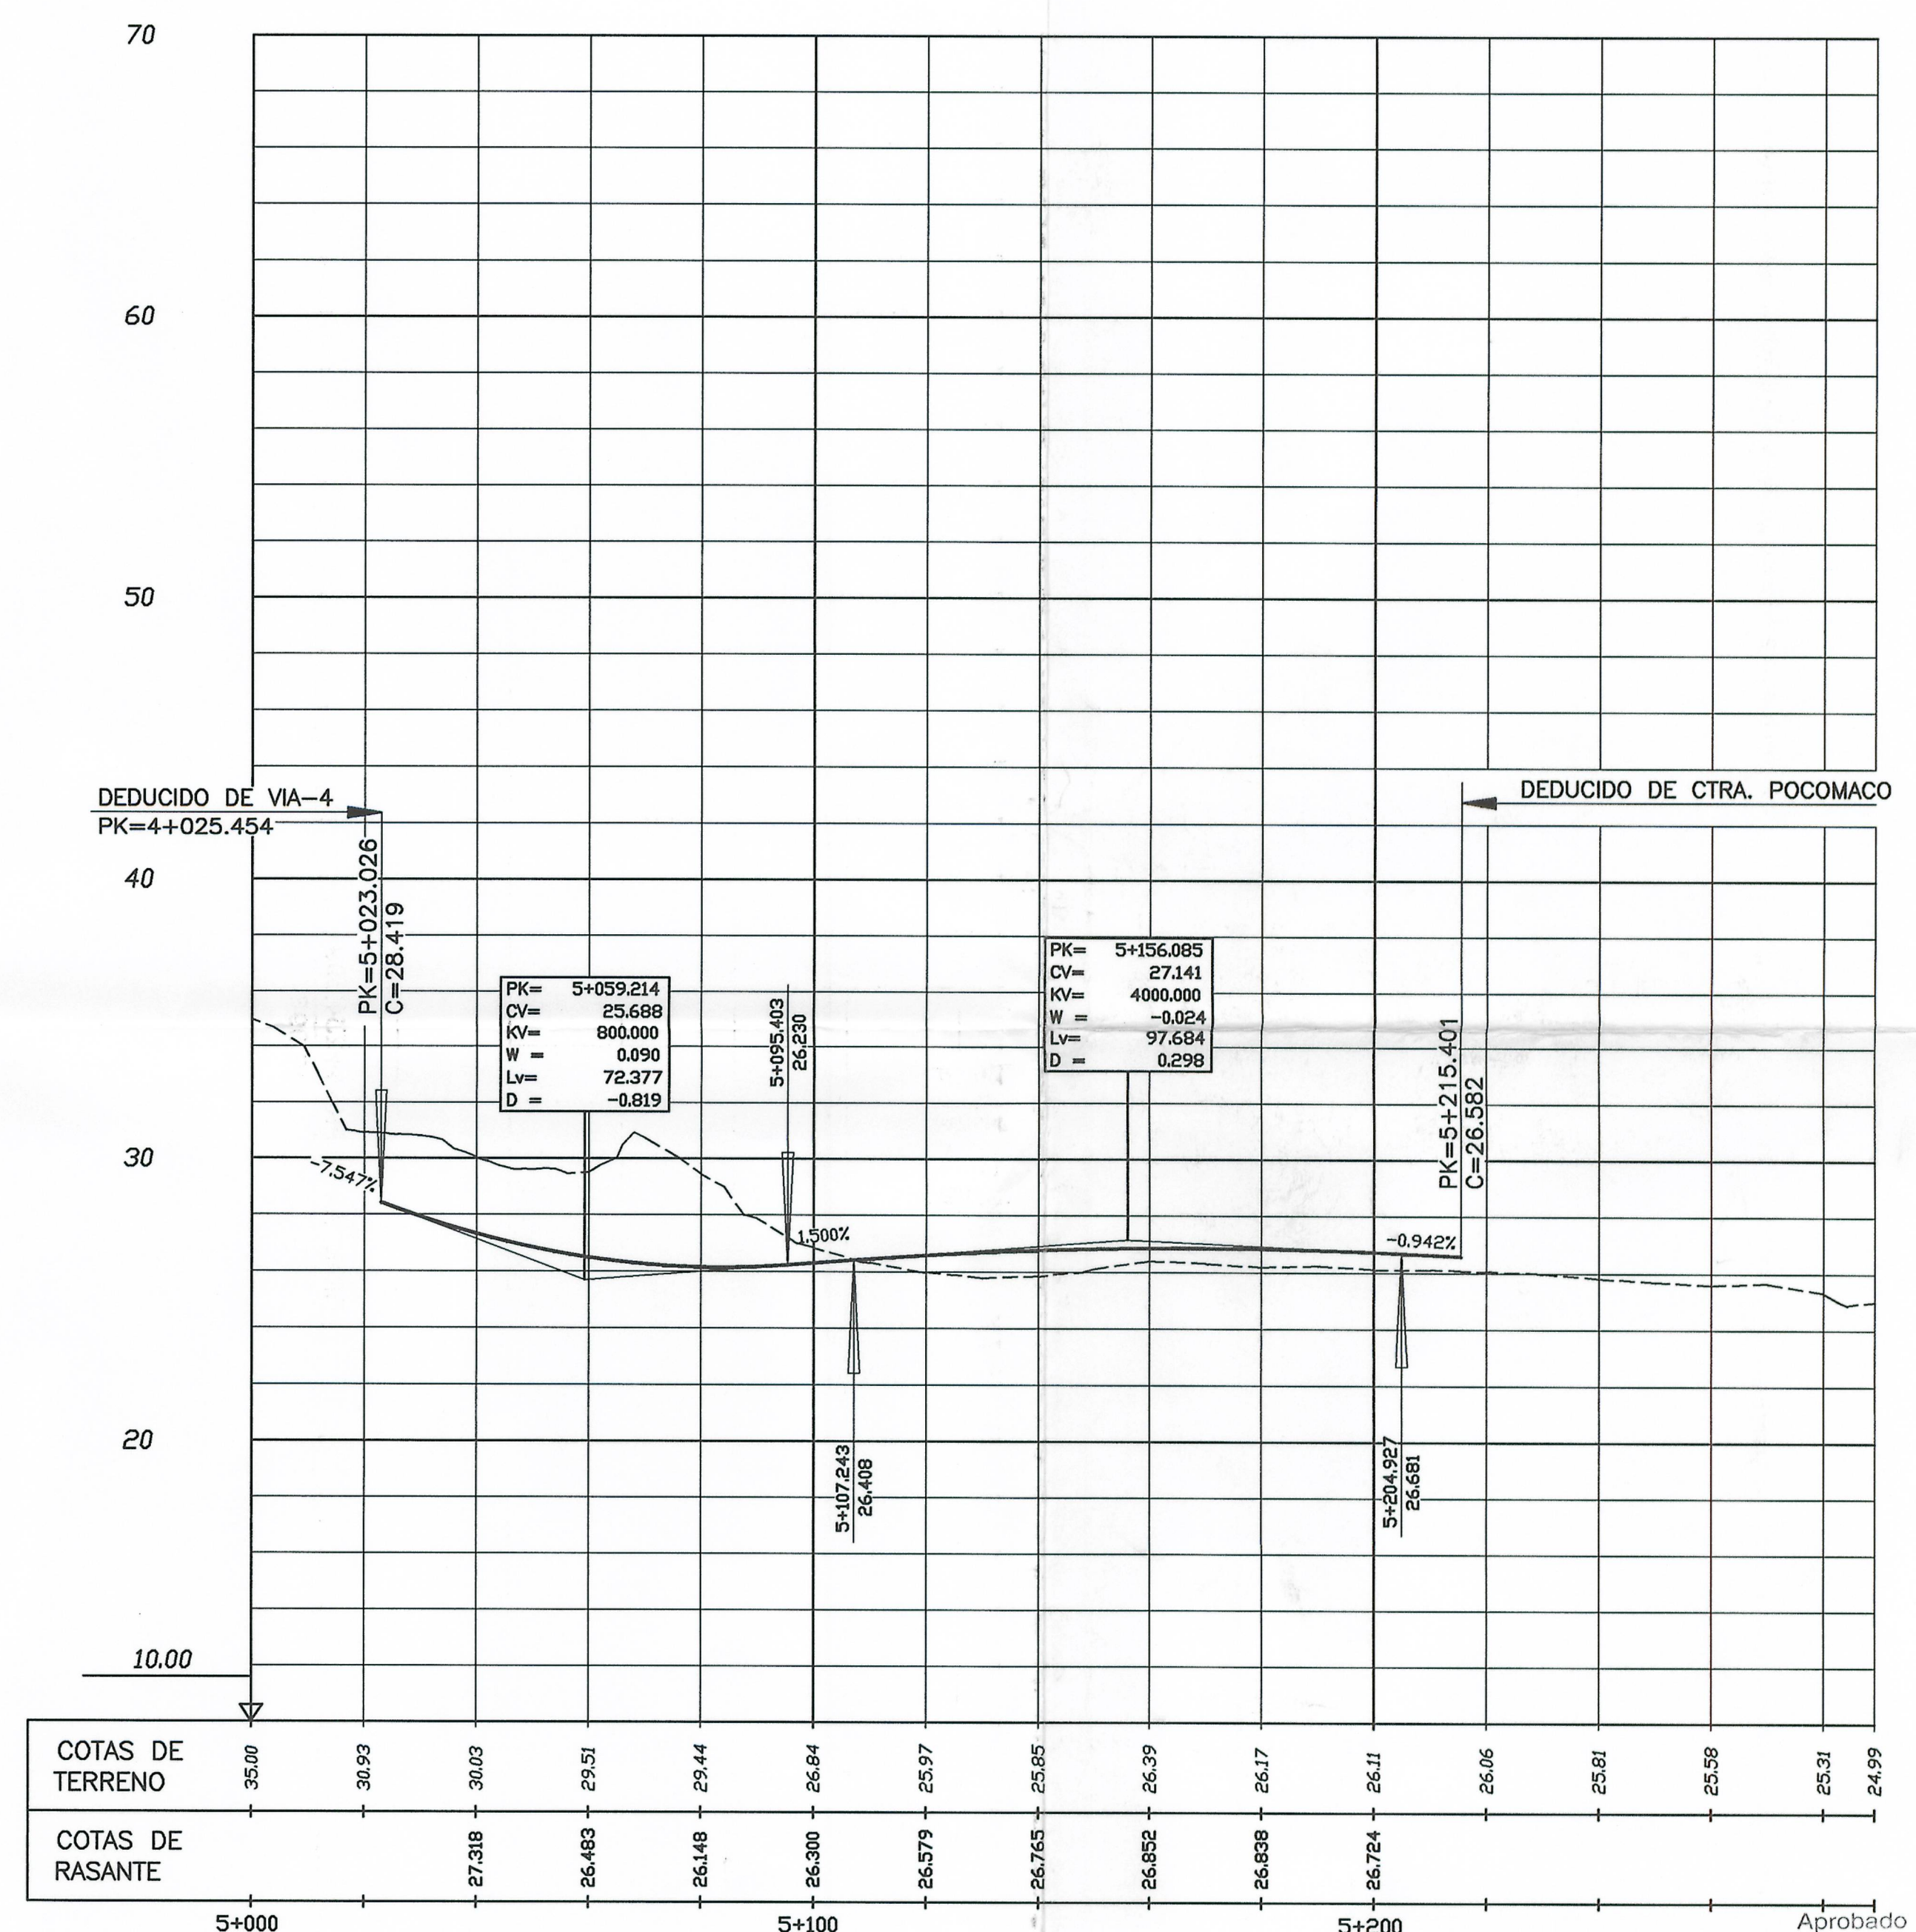

H= 0 20 50 100
V= 0 4 10 20

arquitectos
MUNOZ FONTENLA
Yago
SEARA MORALES
J. Carlos
G. SEDANE
J. Carlos

PLAN PARCIAL . SECTOR S-7 . SOMESO
LA CORUÑA . JUNIO 2001

COMISION GESTORA
DEL SECTOR S-7
P.G.O.M. de A CORUÑA

PLANO DE ORDENACION
PERFILES LONGITUDINALES
VIA-4 Y 5

L4.DWG
H= 1 : 1.000
V= 1 : 200
PLANO
P0.13.4