

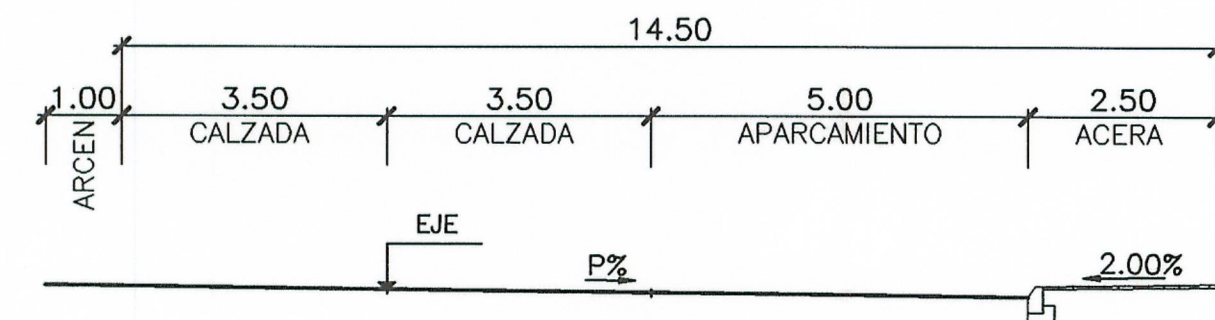



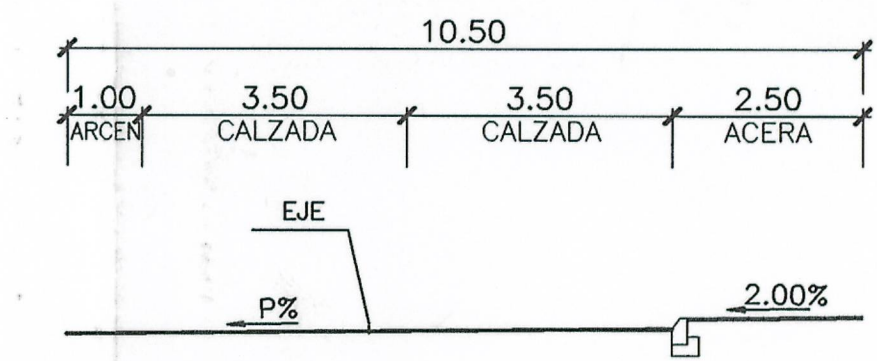


SECCION TIPO EJE UNIDIRECCIONAL CON APARCAMENTOS (VIA-6)
ESCALA 1:100


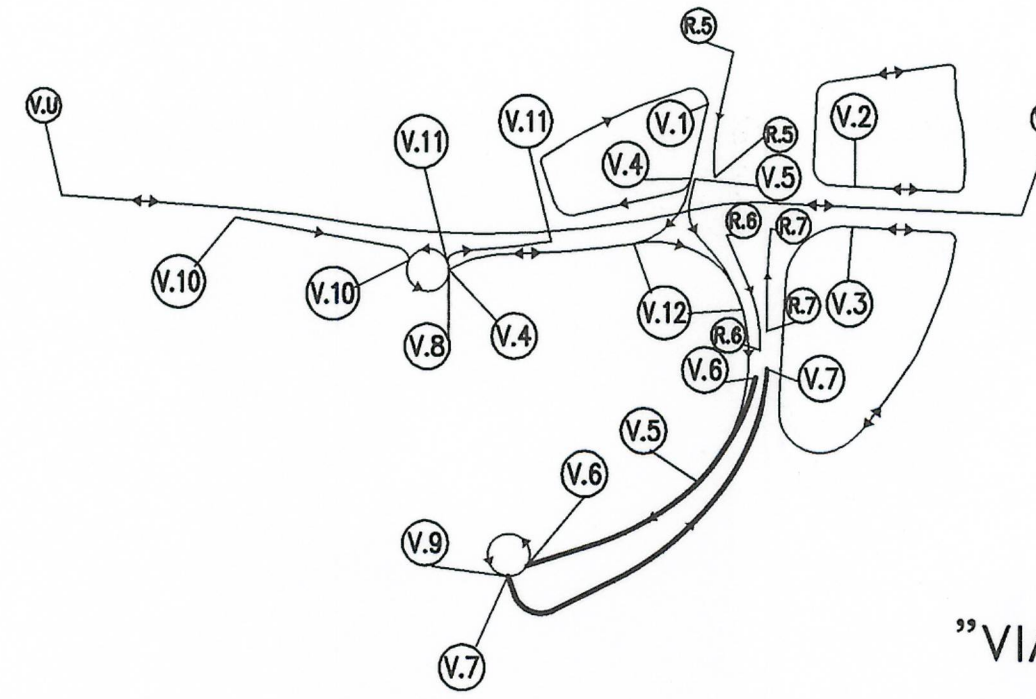


SECCION TIPO EJE UNIDIRECCIONAL(VIA-7)
ESCALA 1:100

"VIA-6"

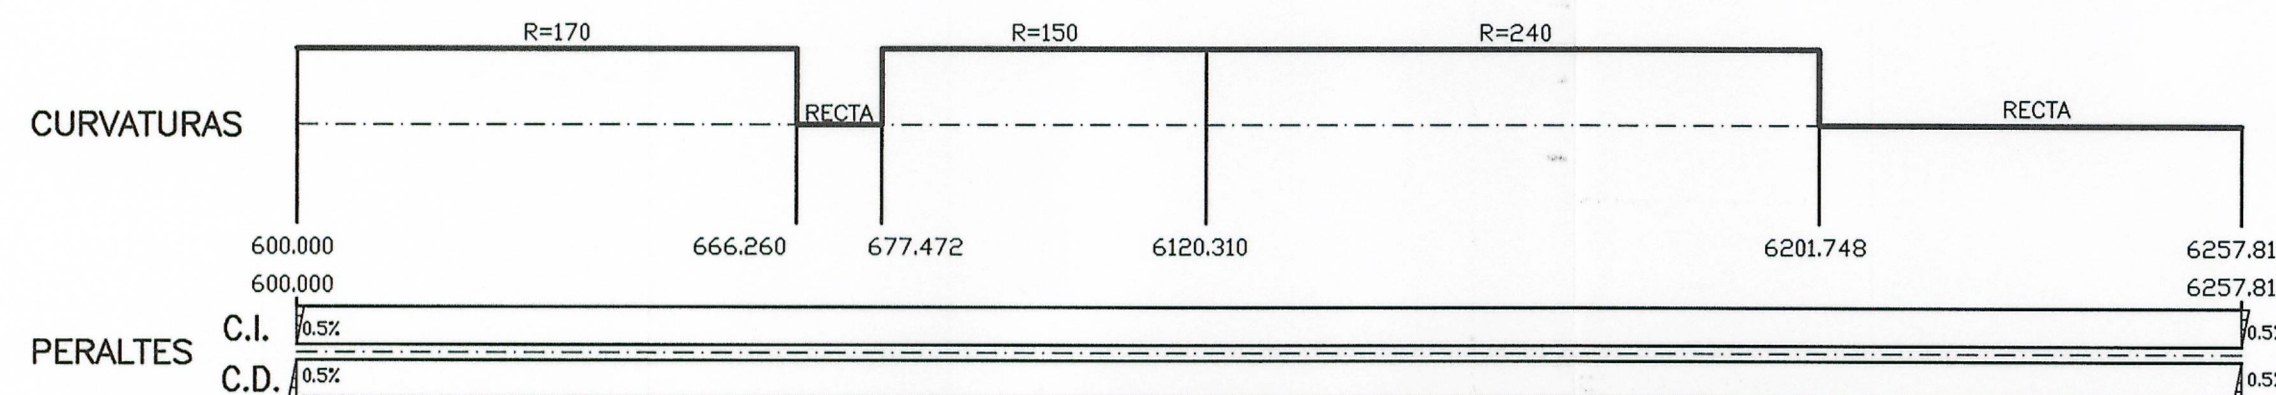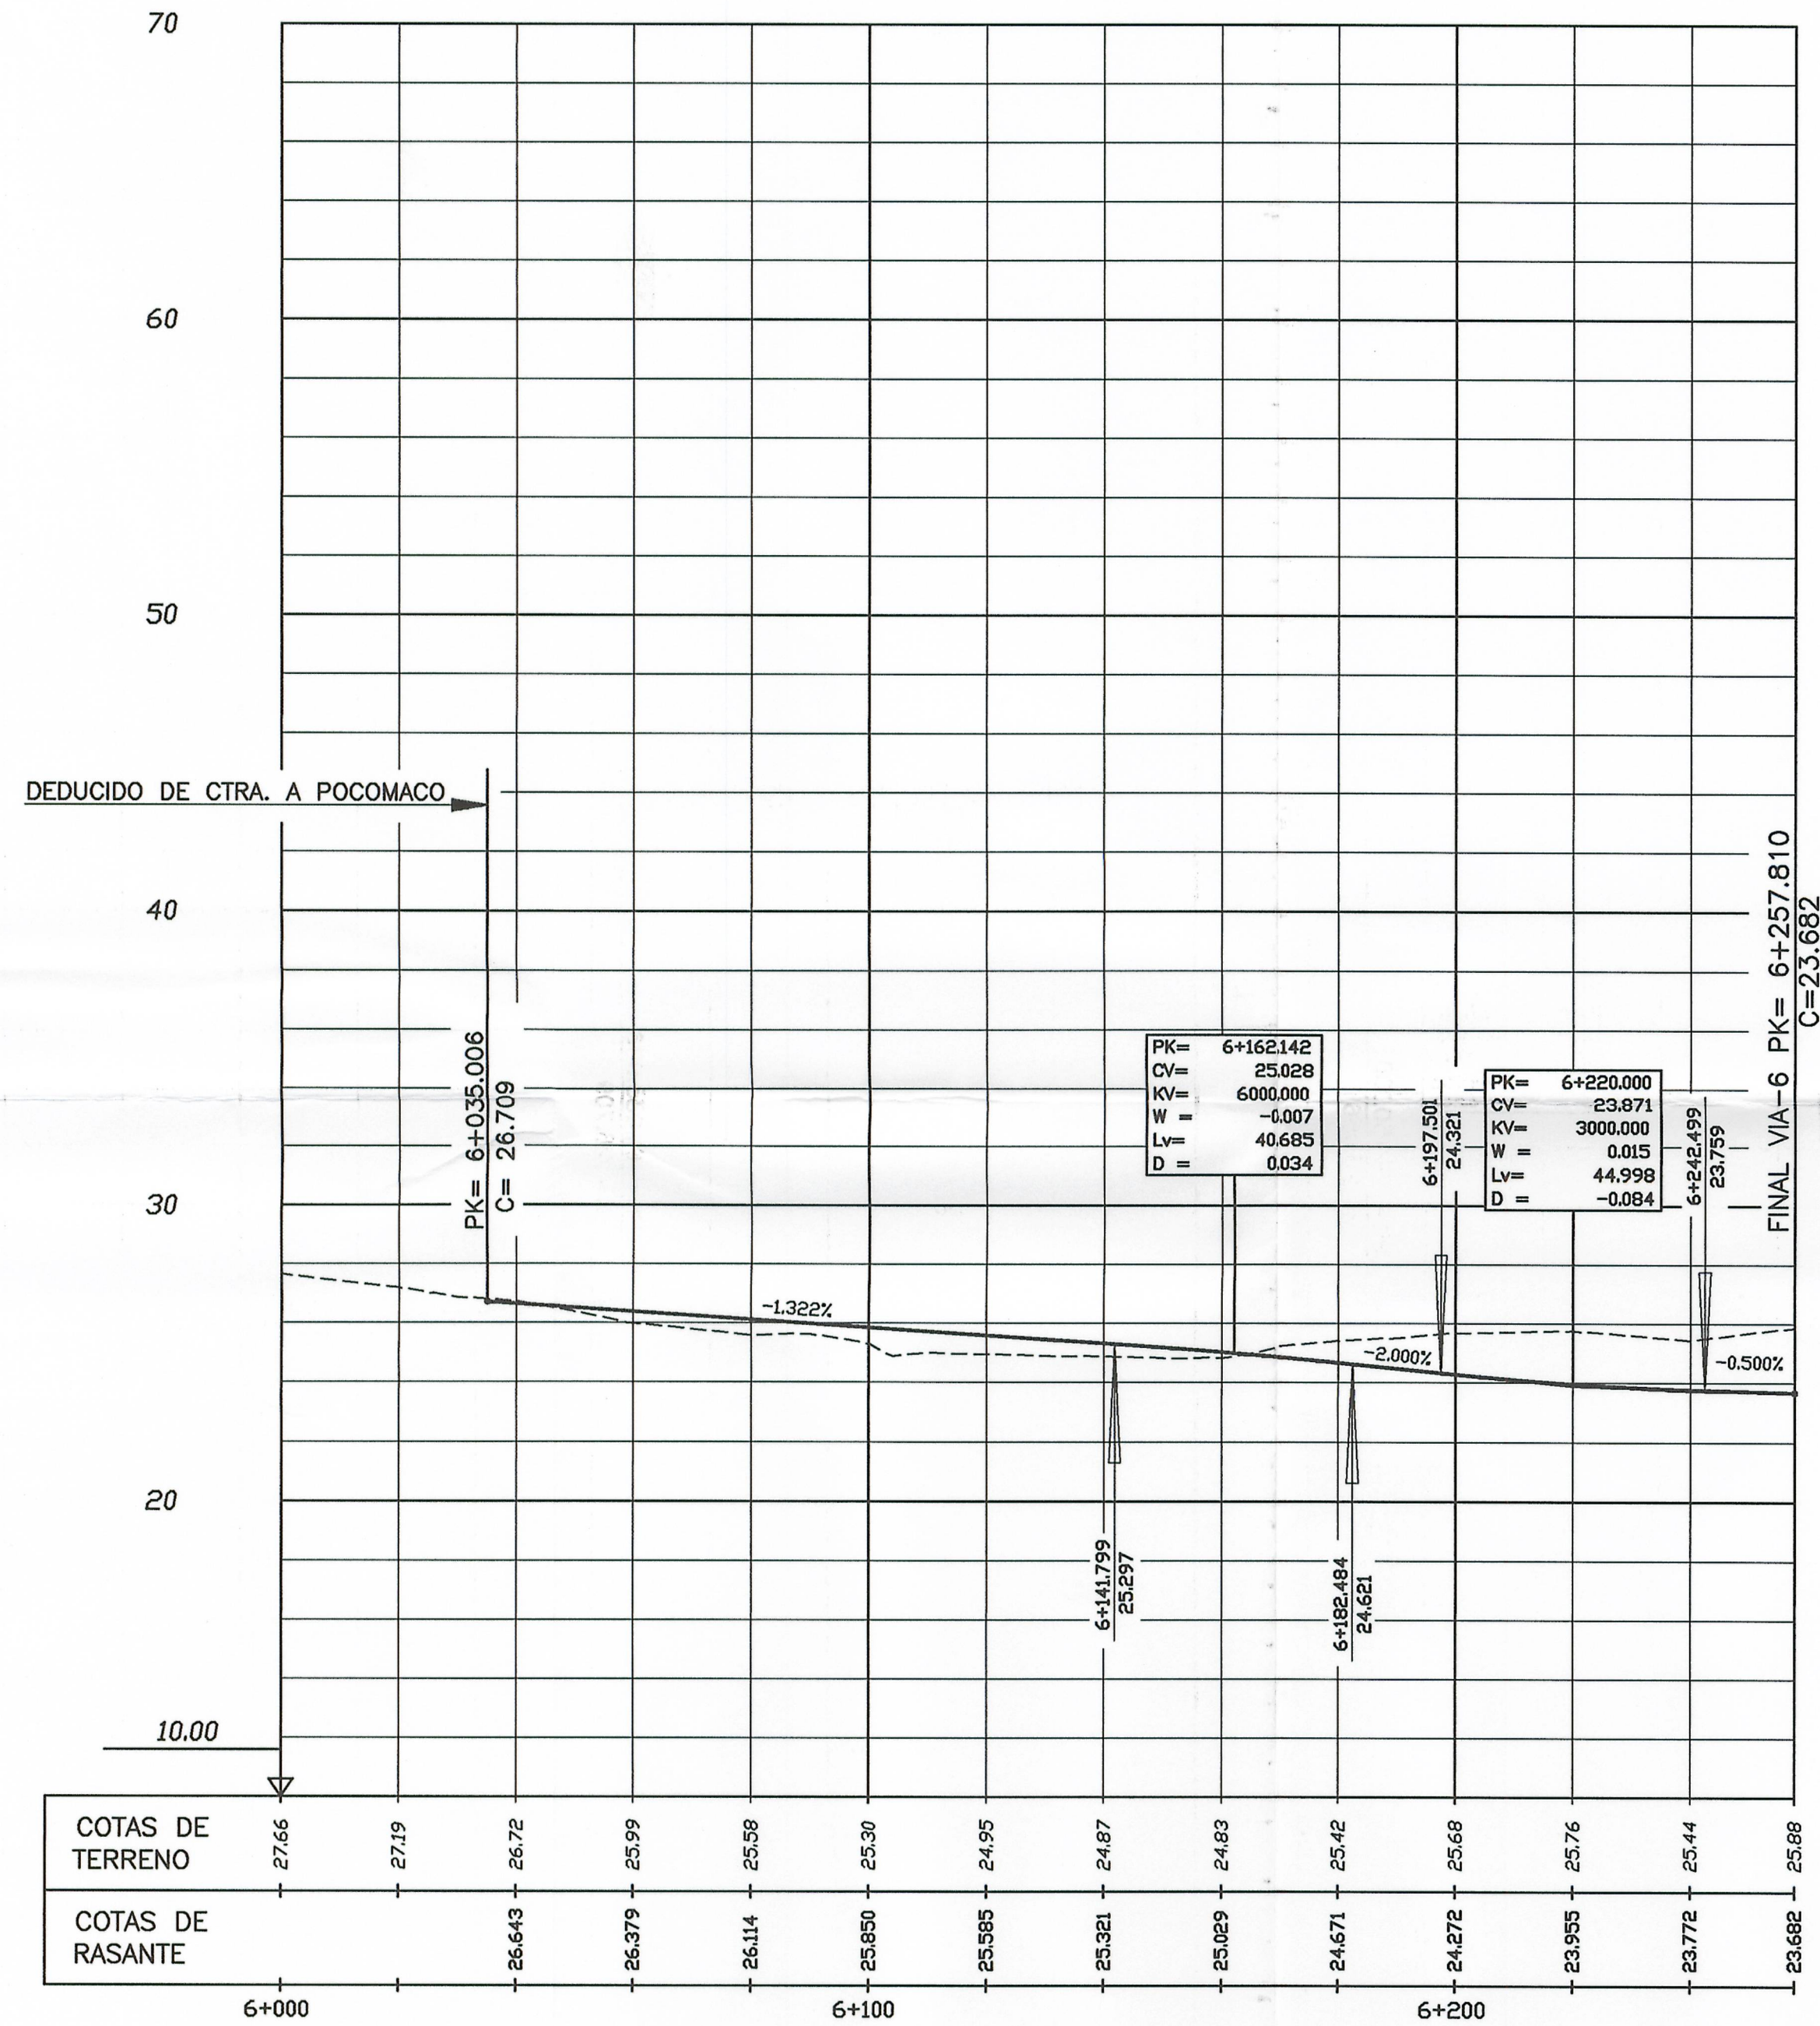

"VIA-7"

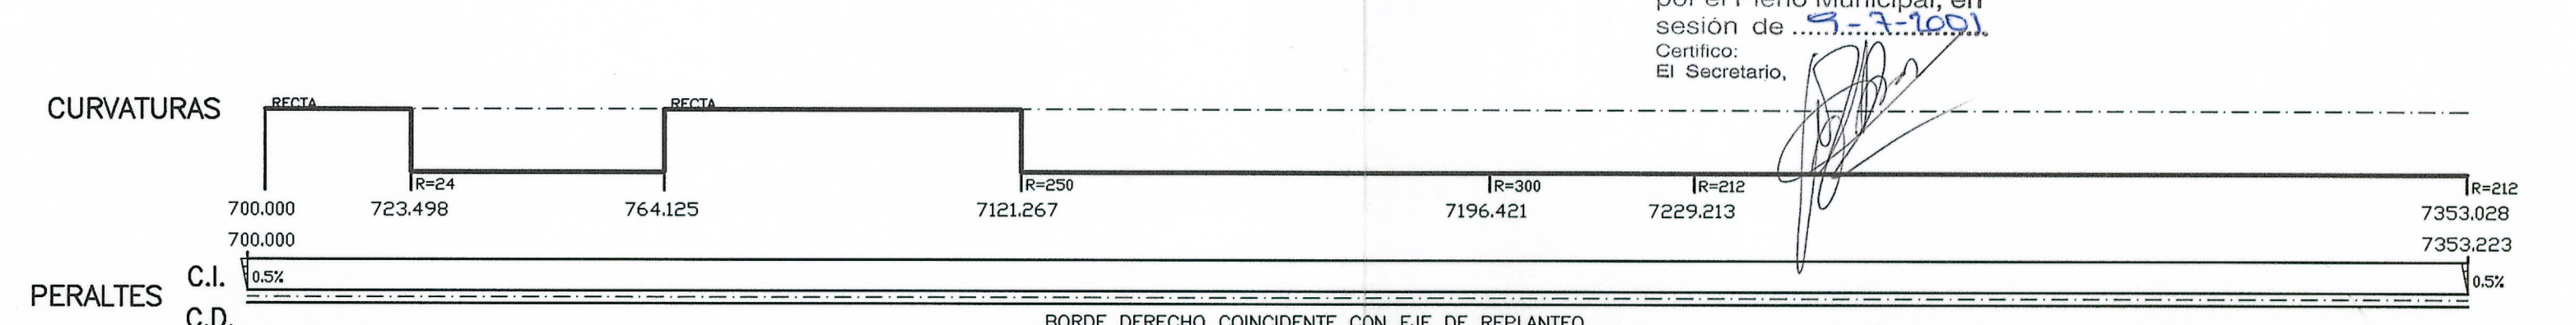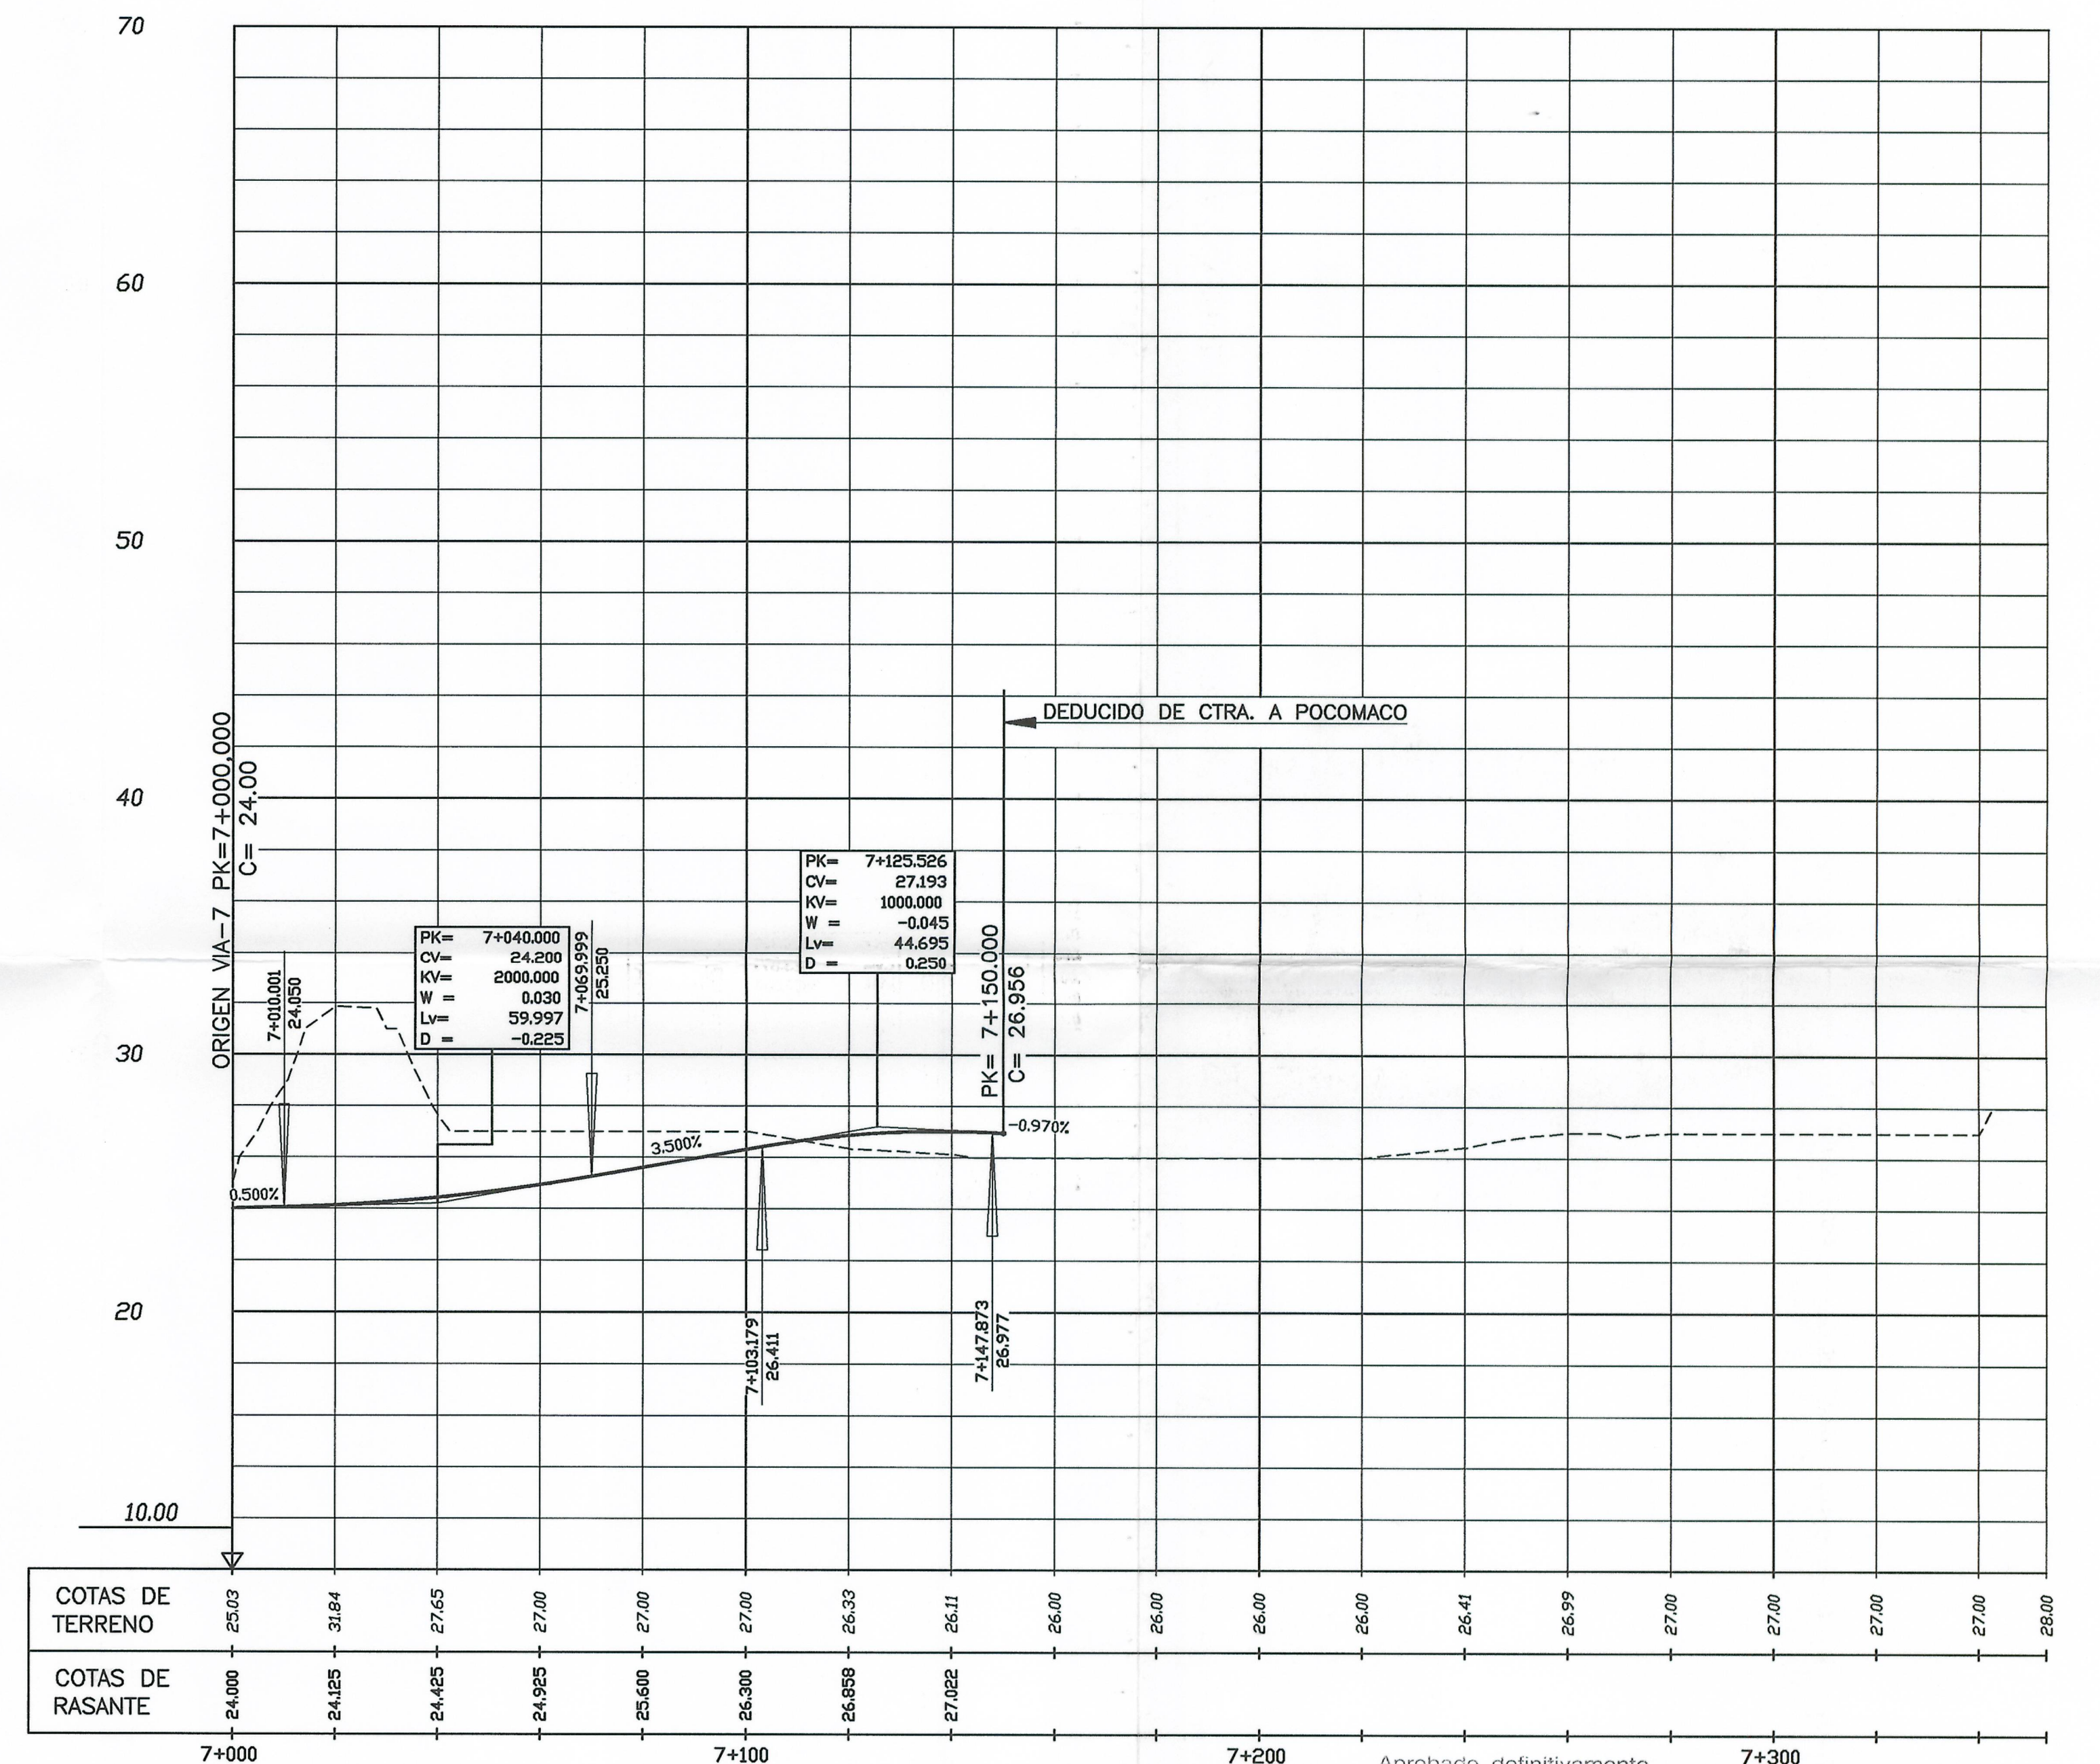

Aprobado definitivamente
por el Pleno Municipal, en
sesión de 2001.06.01.
Carilico,
El Secretario,

H= 0 20 50 100

V= 0 4 10 20

arquitectos

MUÑOZ FONTENLA SEARA MORALES G. SEGOÑE

Carlos M. Yago J. Carlos

PLAN PARCIAL . SECTOR S-7 . SOMESO

LA CORUÑA . JUNIO 2001

L5.DWG

H= 1 : 1.000

V= 1 : 200

COMISIÓN GESTORA

DEL SECTOR S-7

P.G.O.M. de A CORUÑA

PLANO DE ORDENACIÓN

PERFILES LONGITUDINALES

VIA-6 Y 7

PLANO

P0.13.5