



SECCION TIPO GLORIETAS (VIA-8 Y 9)
ESCALA 1:100






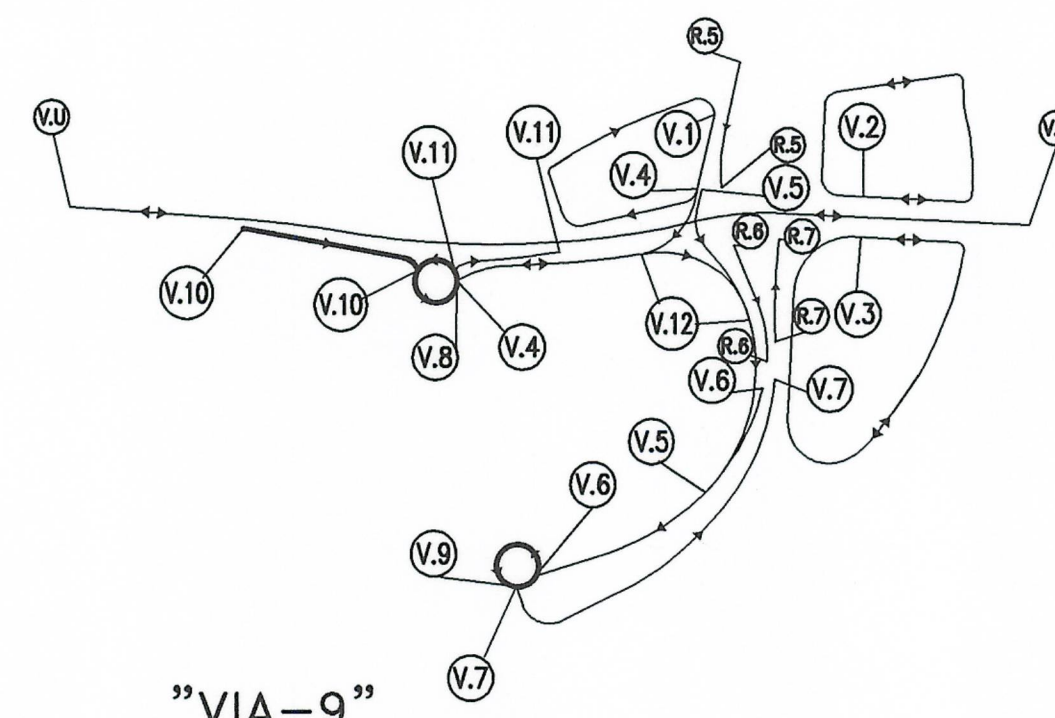


"VIA-9"

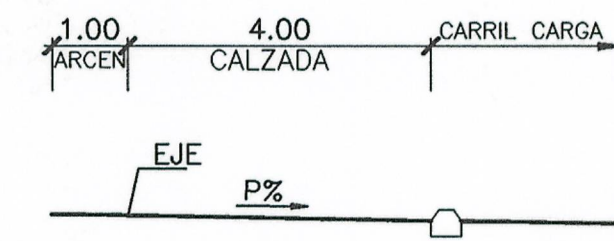

SECCION TIPO EJE UNIDIRECCIONAL(VIA-10)
ESCALA 1:100

"VIA-10"

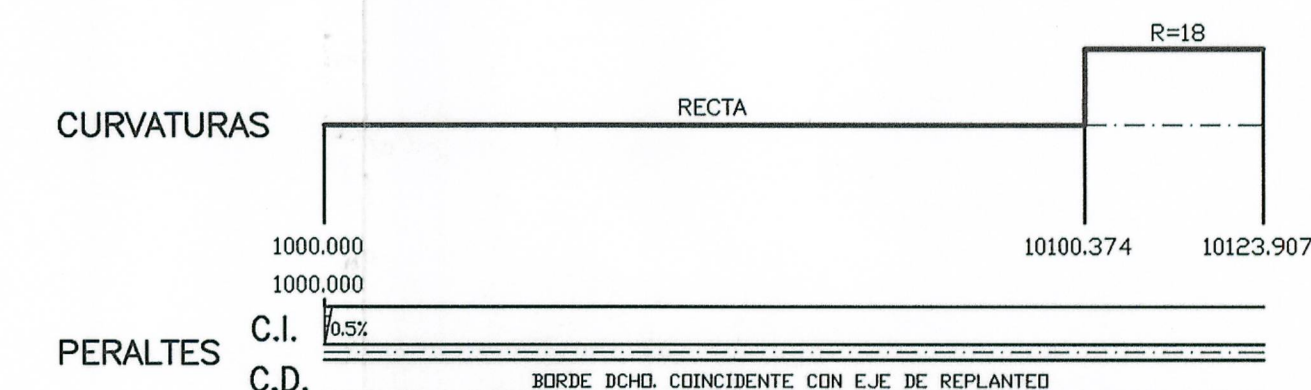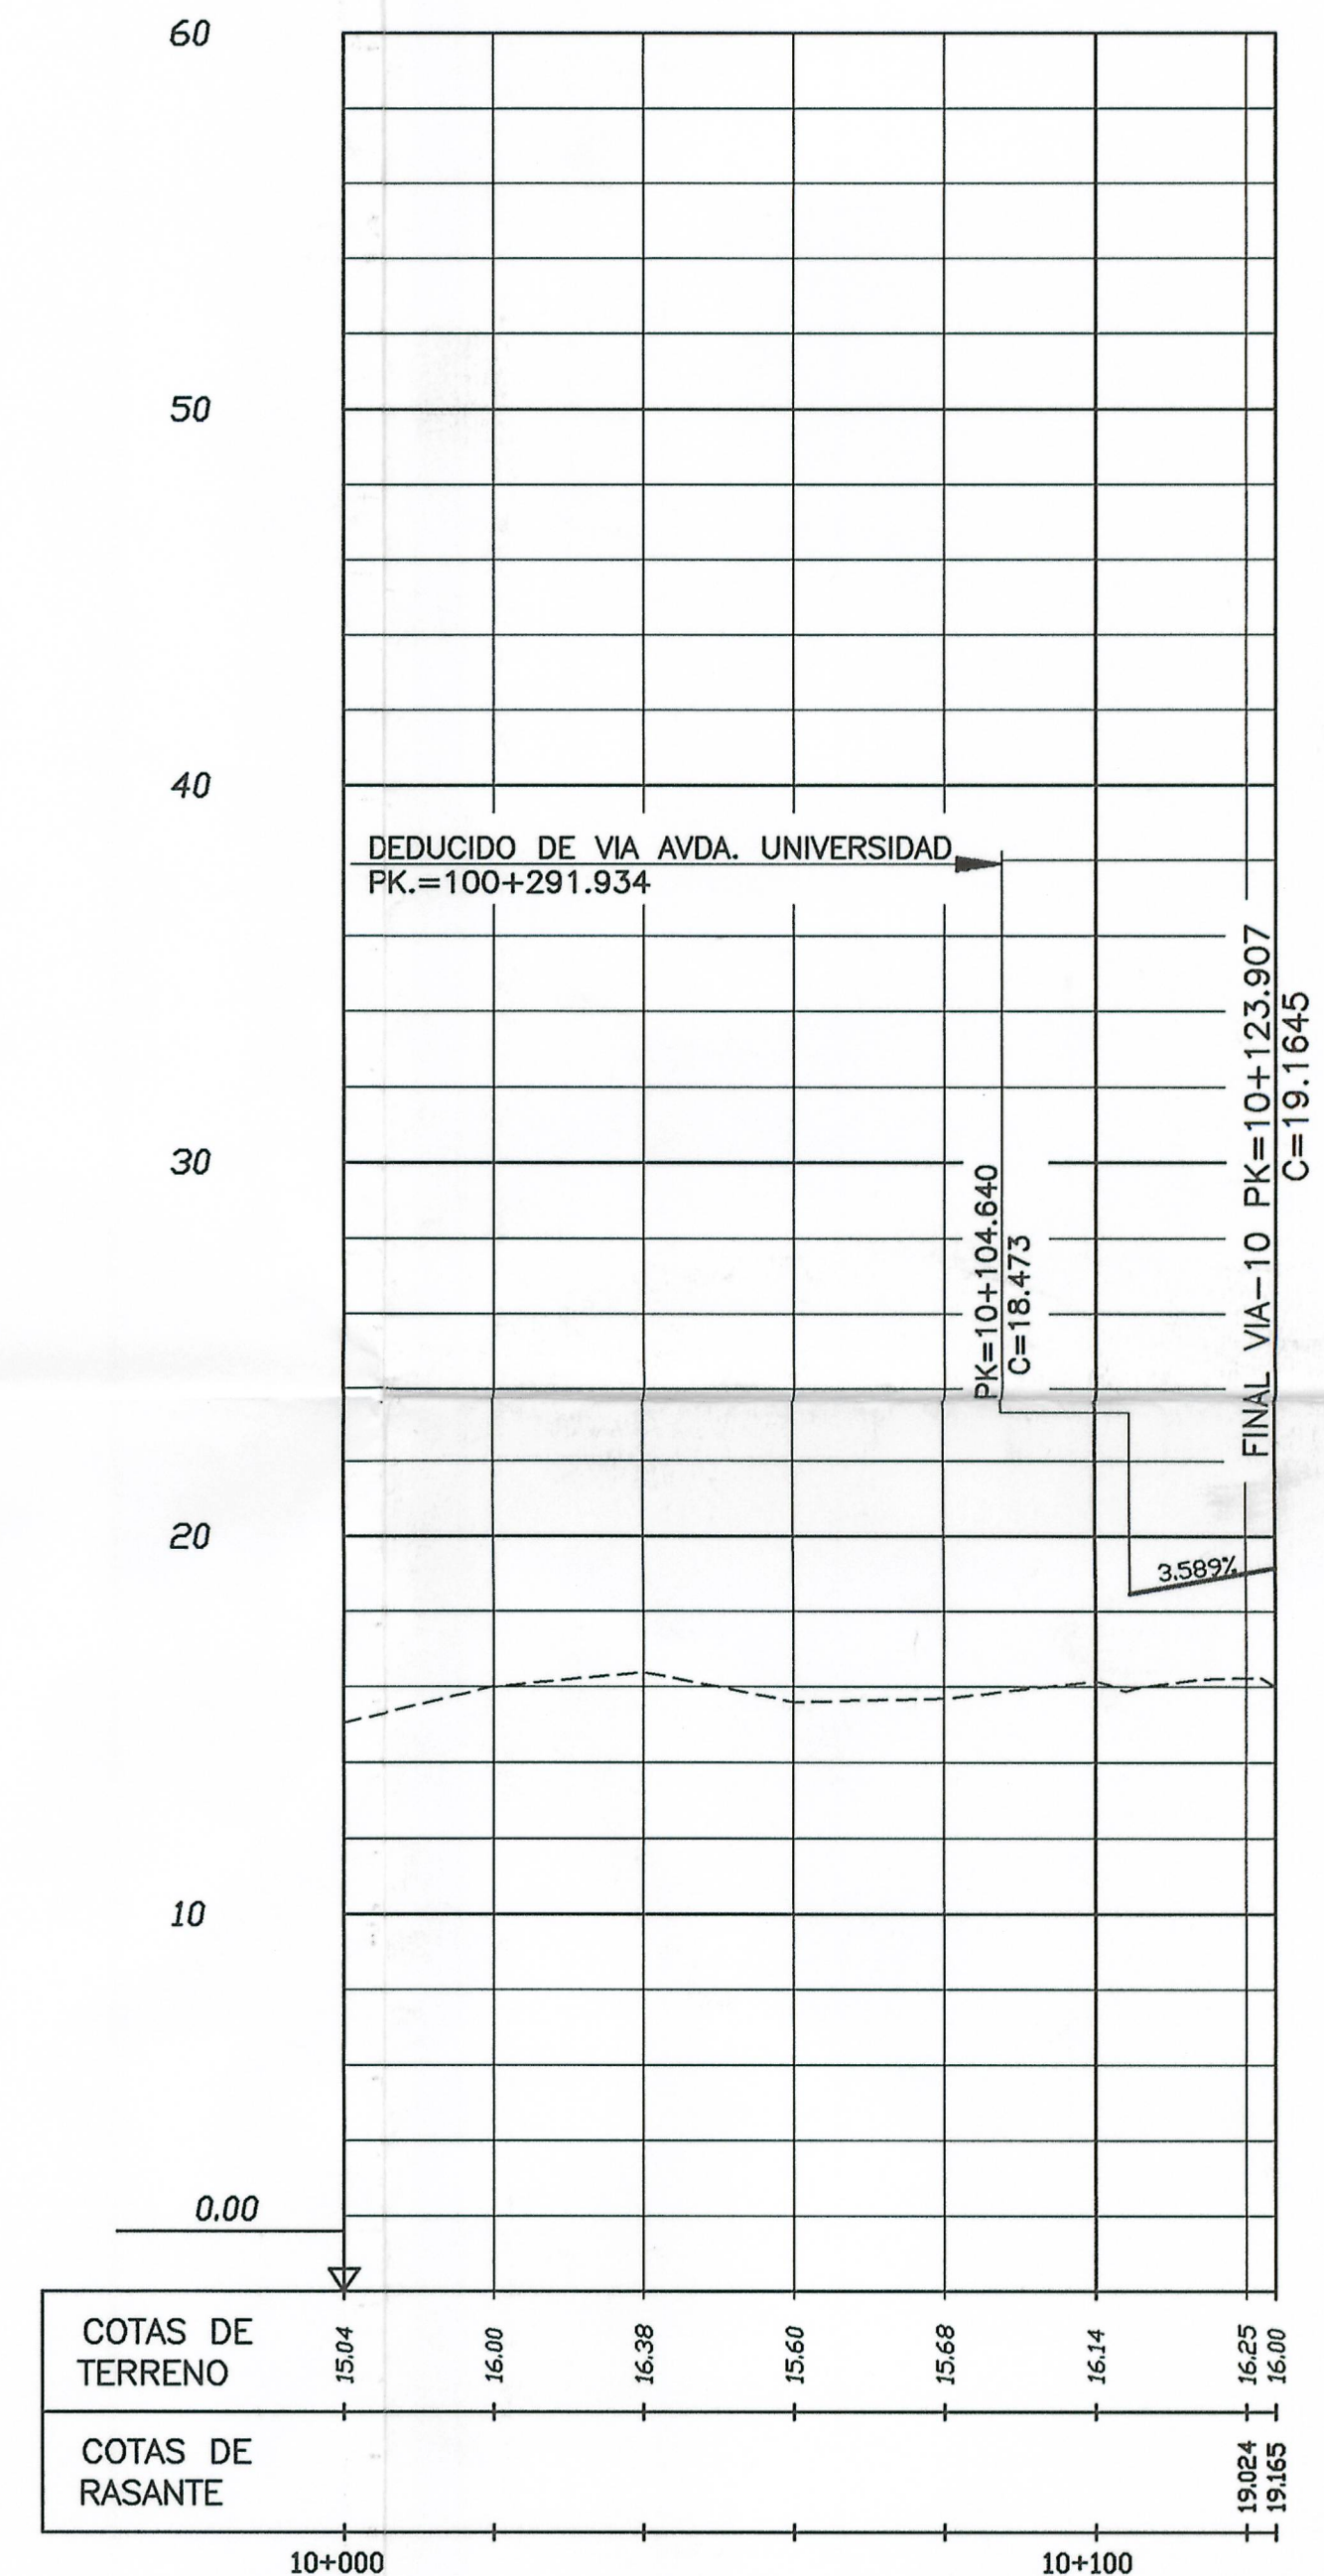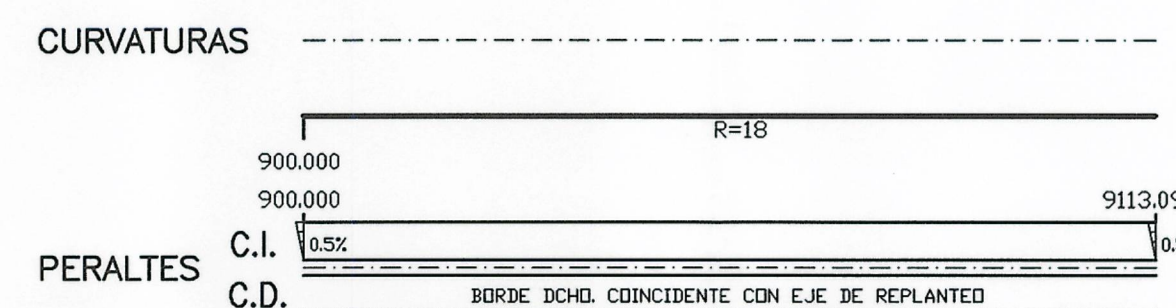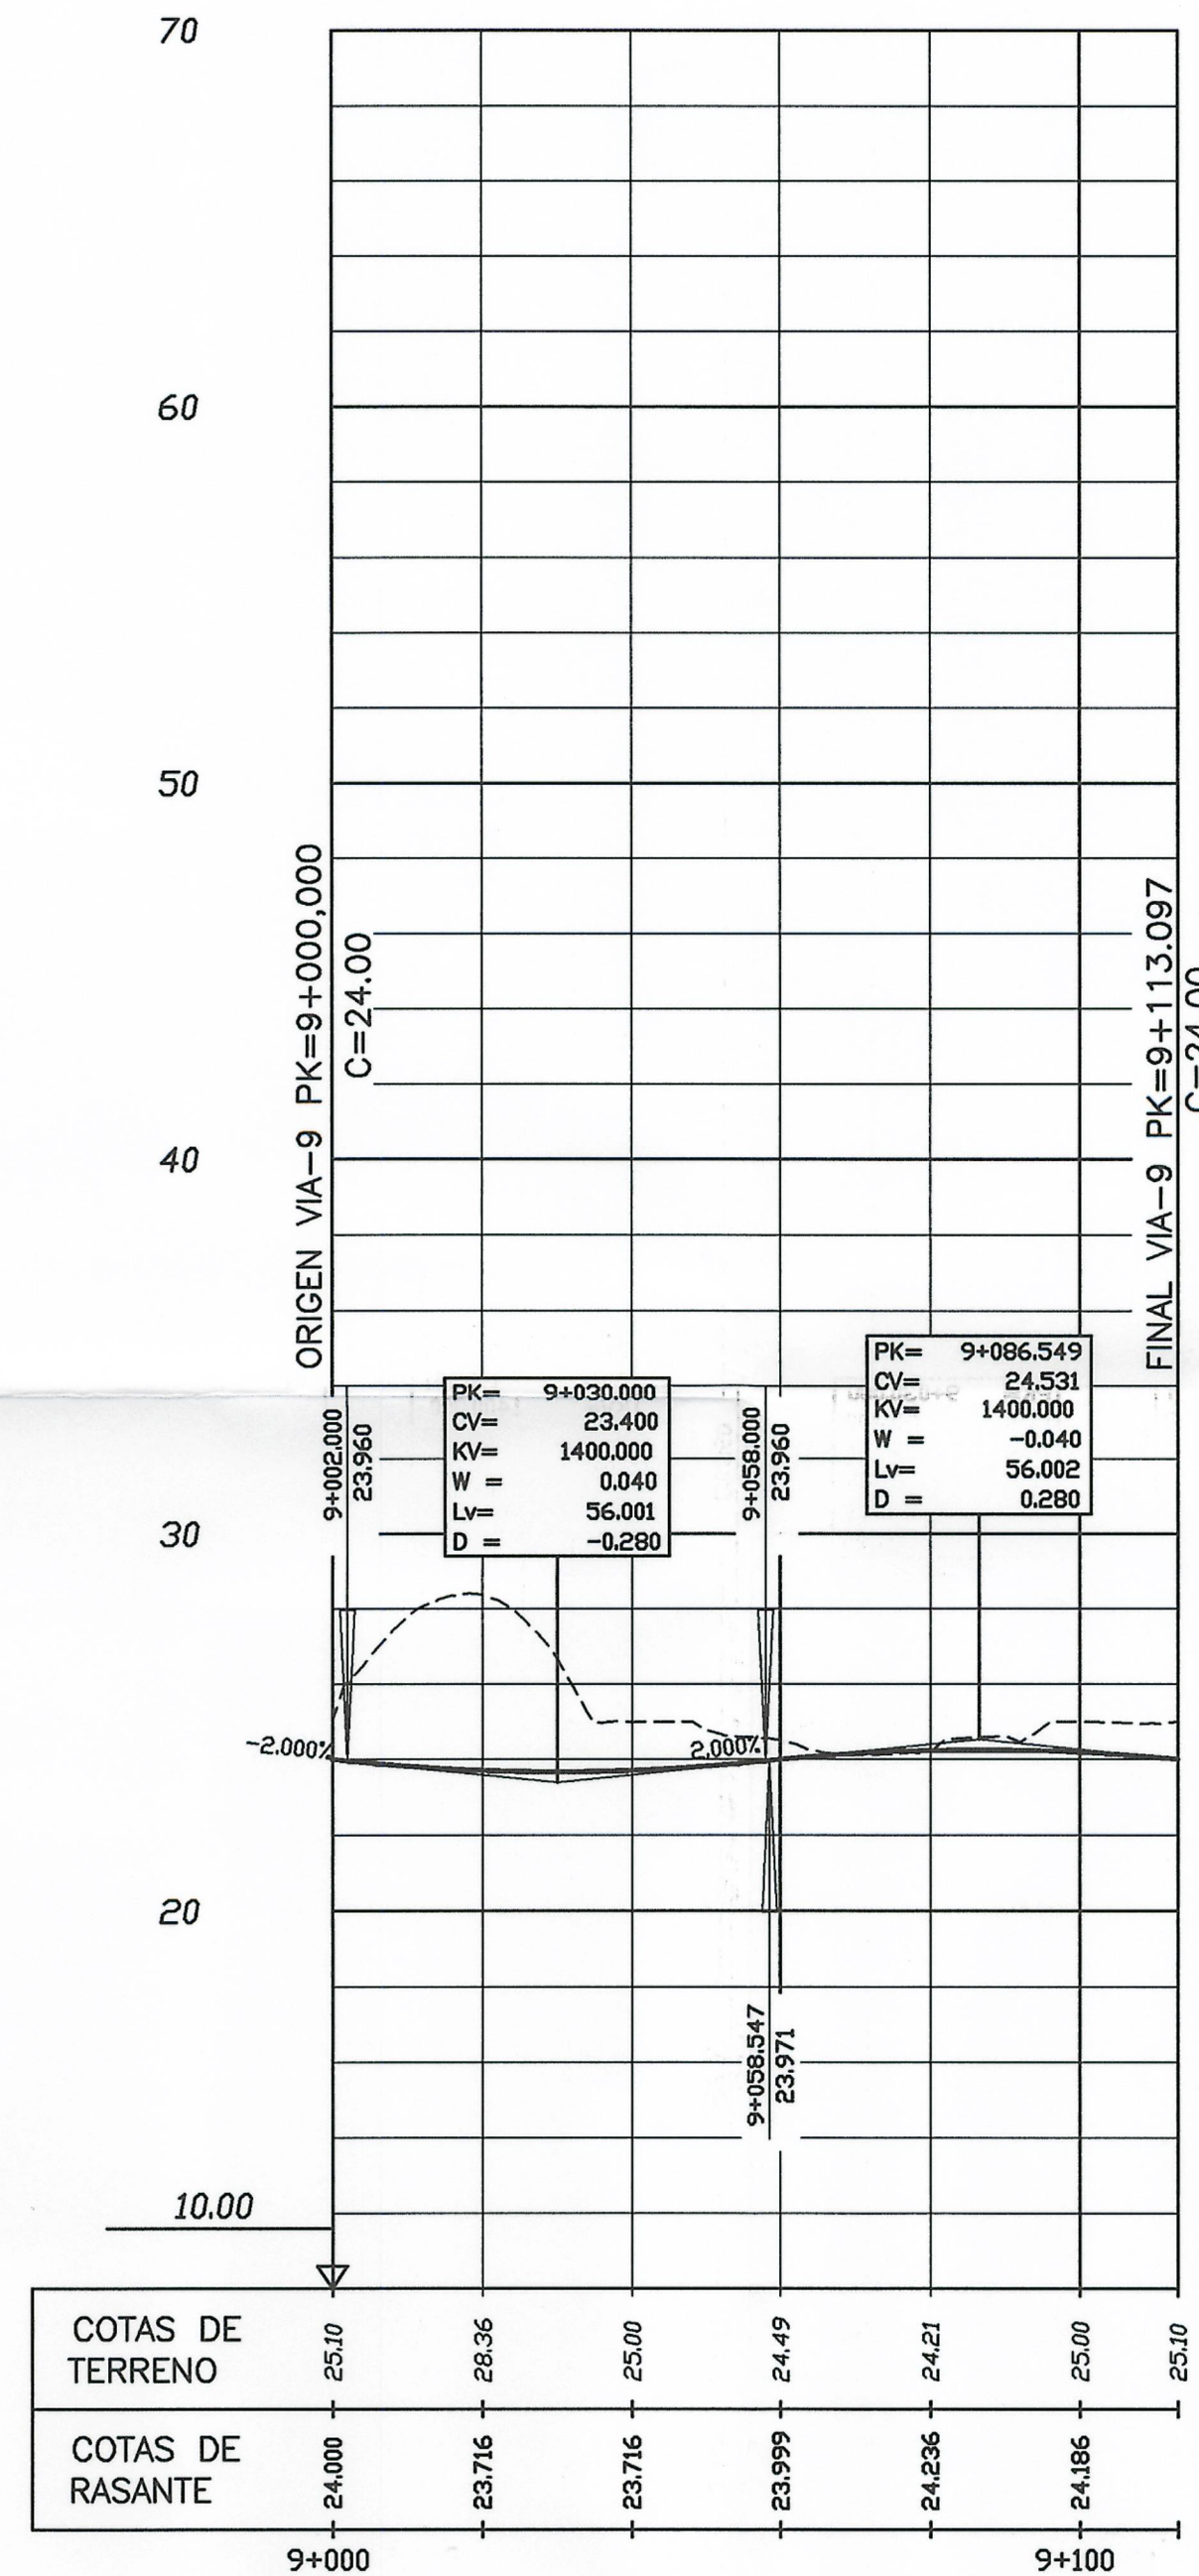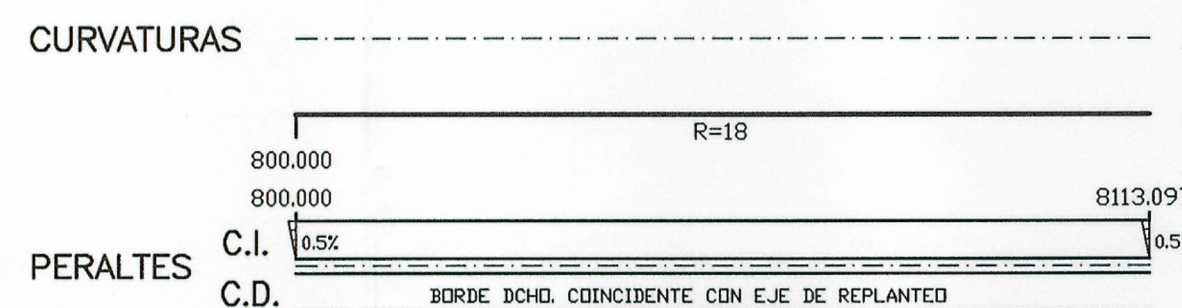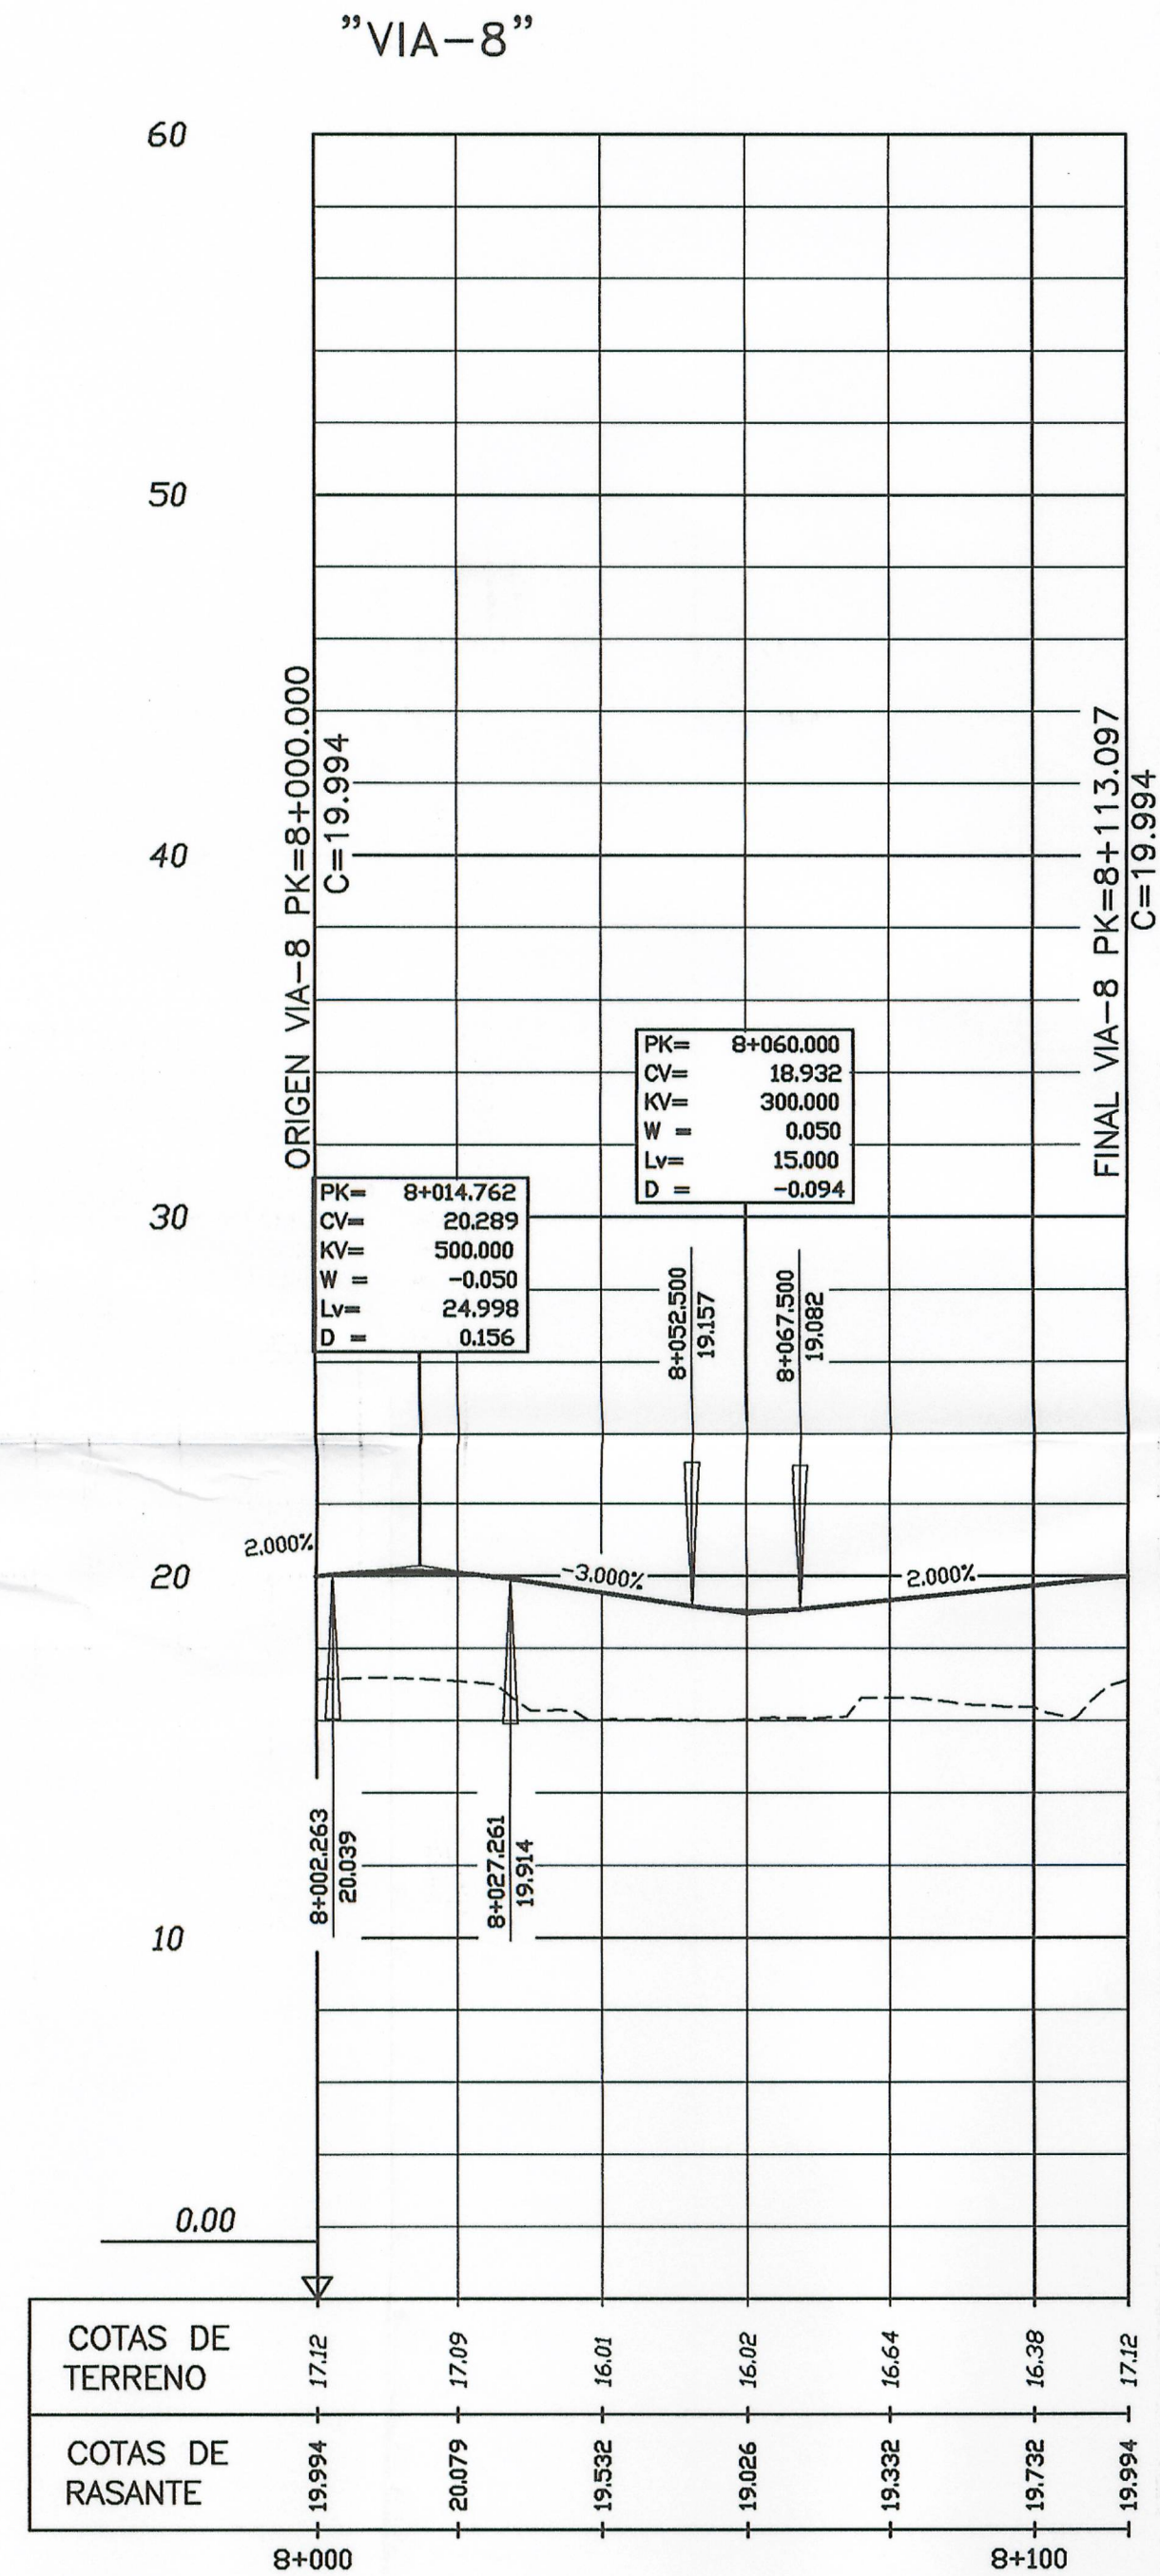

Aprobado definitivamente
por el Pleno Municipal, en
sesión de 2001.
Certifico:
El Secretario