

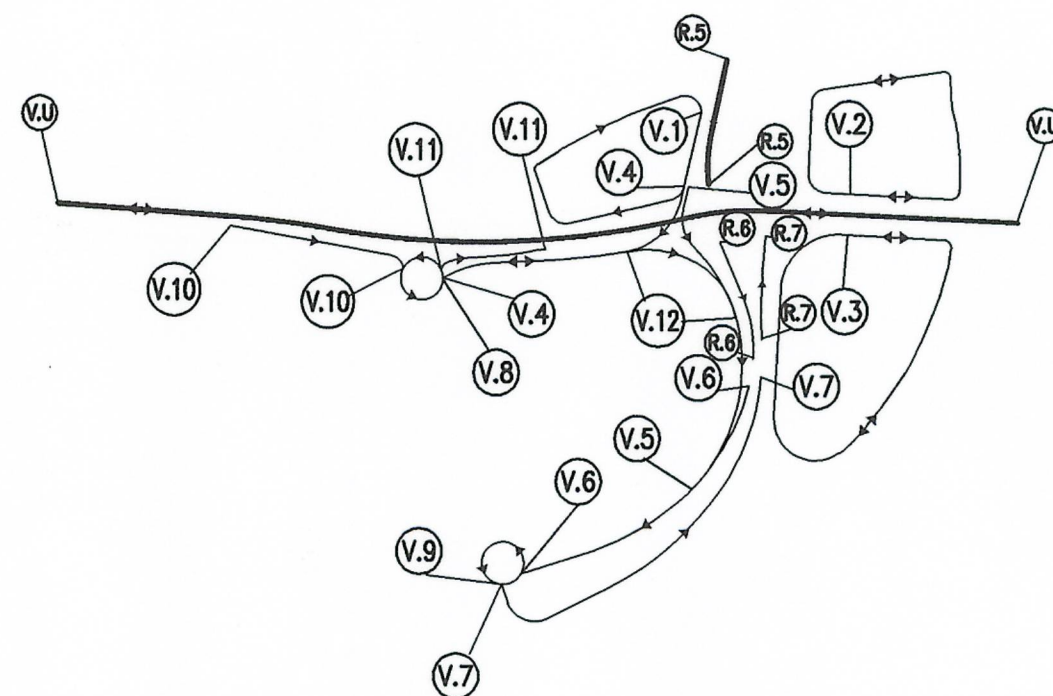
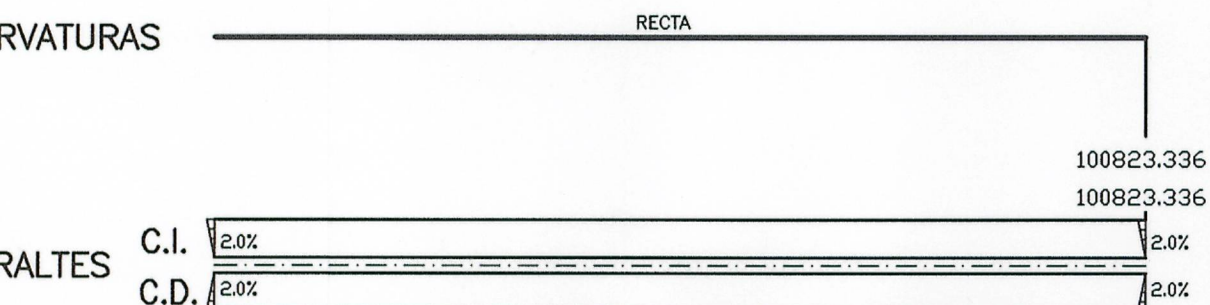
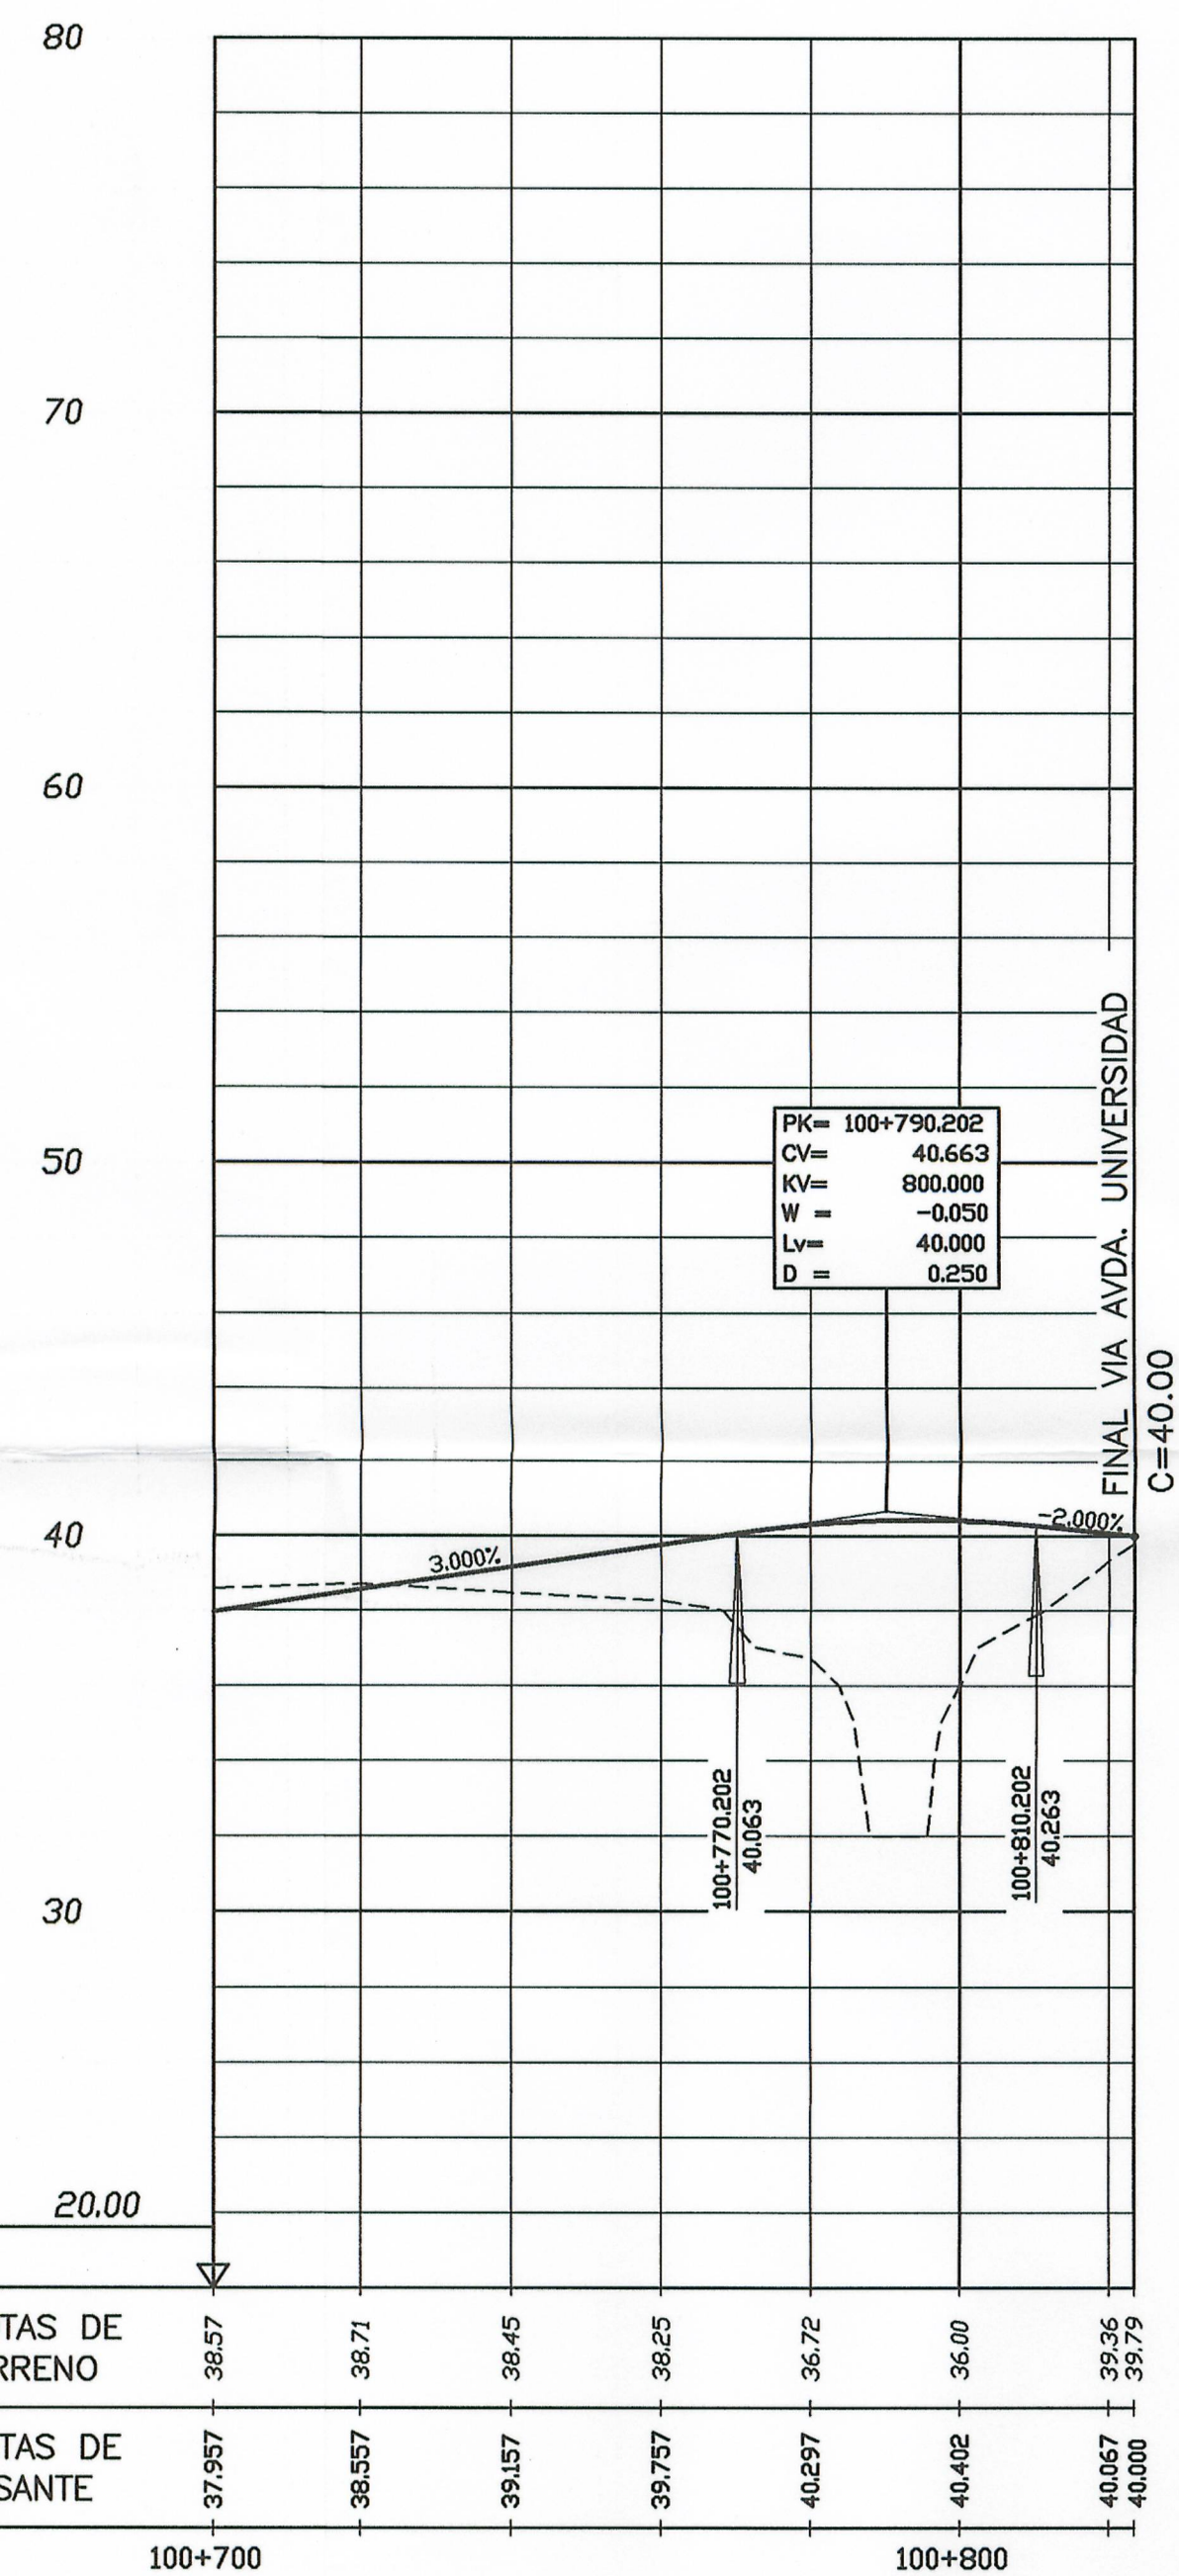


SECCION TIPO VIA AVDA. DE LA UNIVERSIDAD(DE GLORIETA A FERROCARRIL)
ESCALA 1:100

"VIA AVDA. DE LA UNIVERSIDAD"

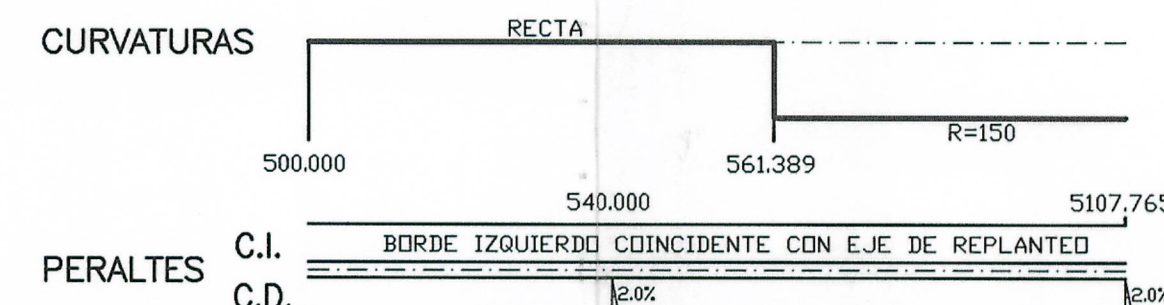

"RAMAL-5"

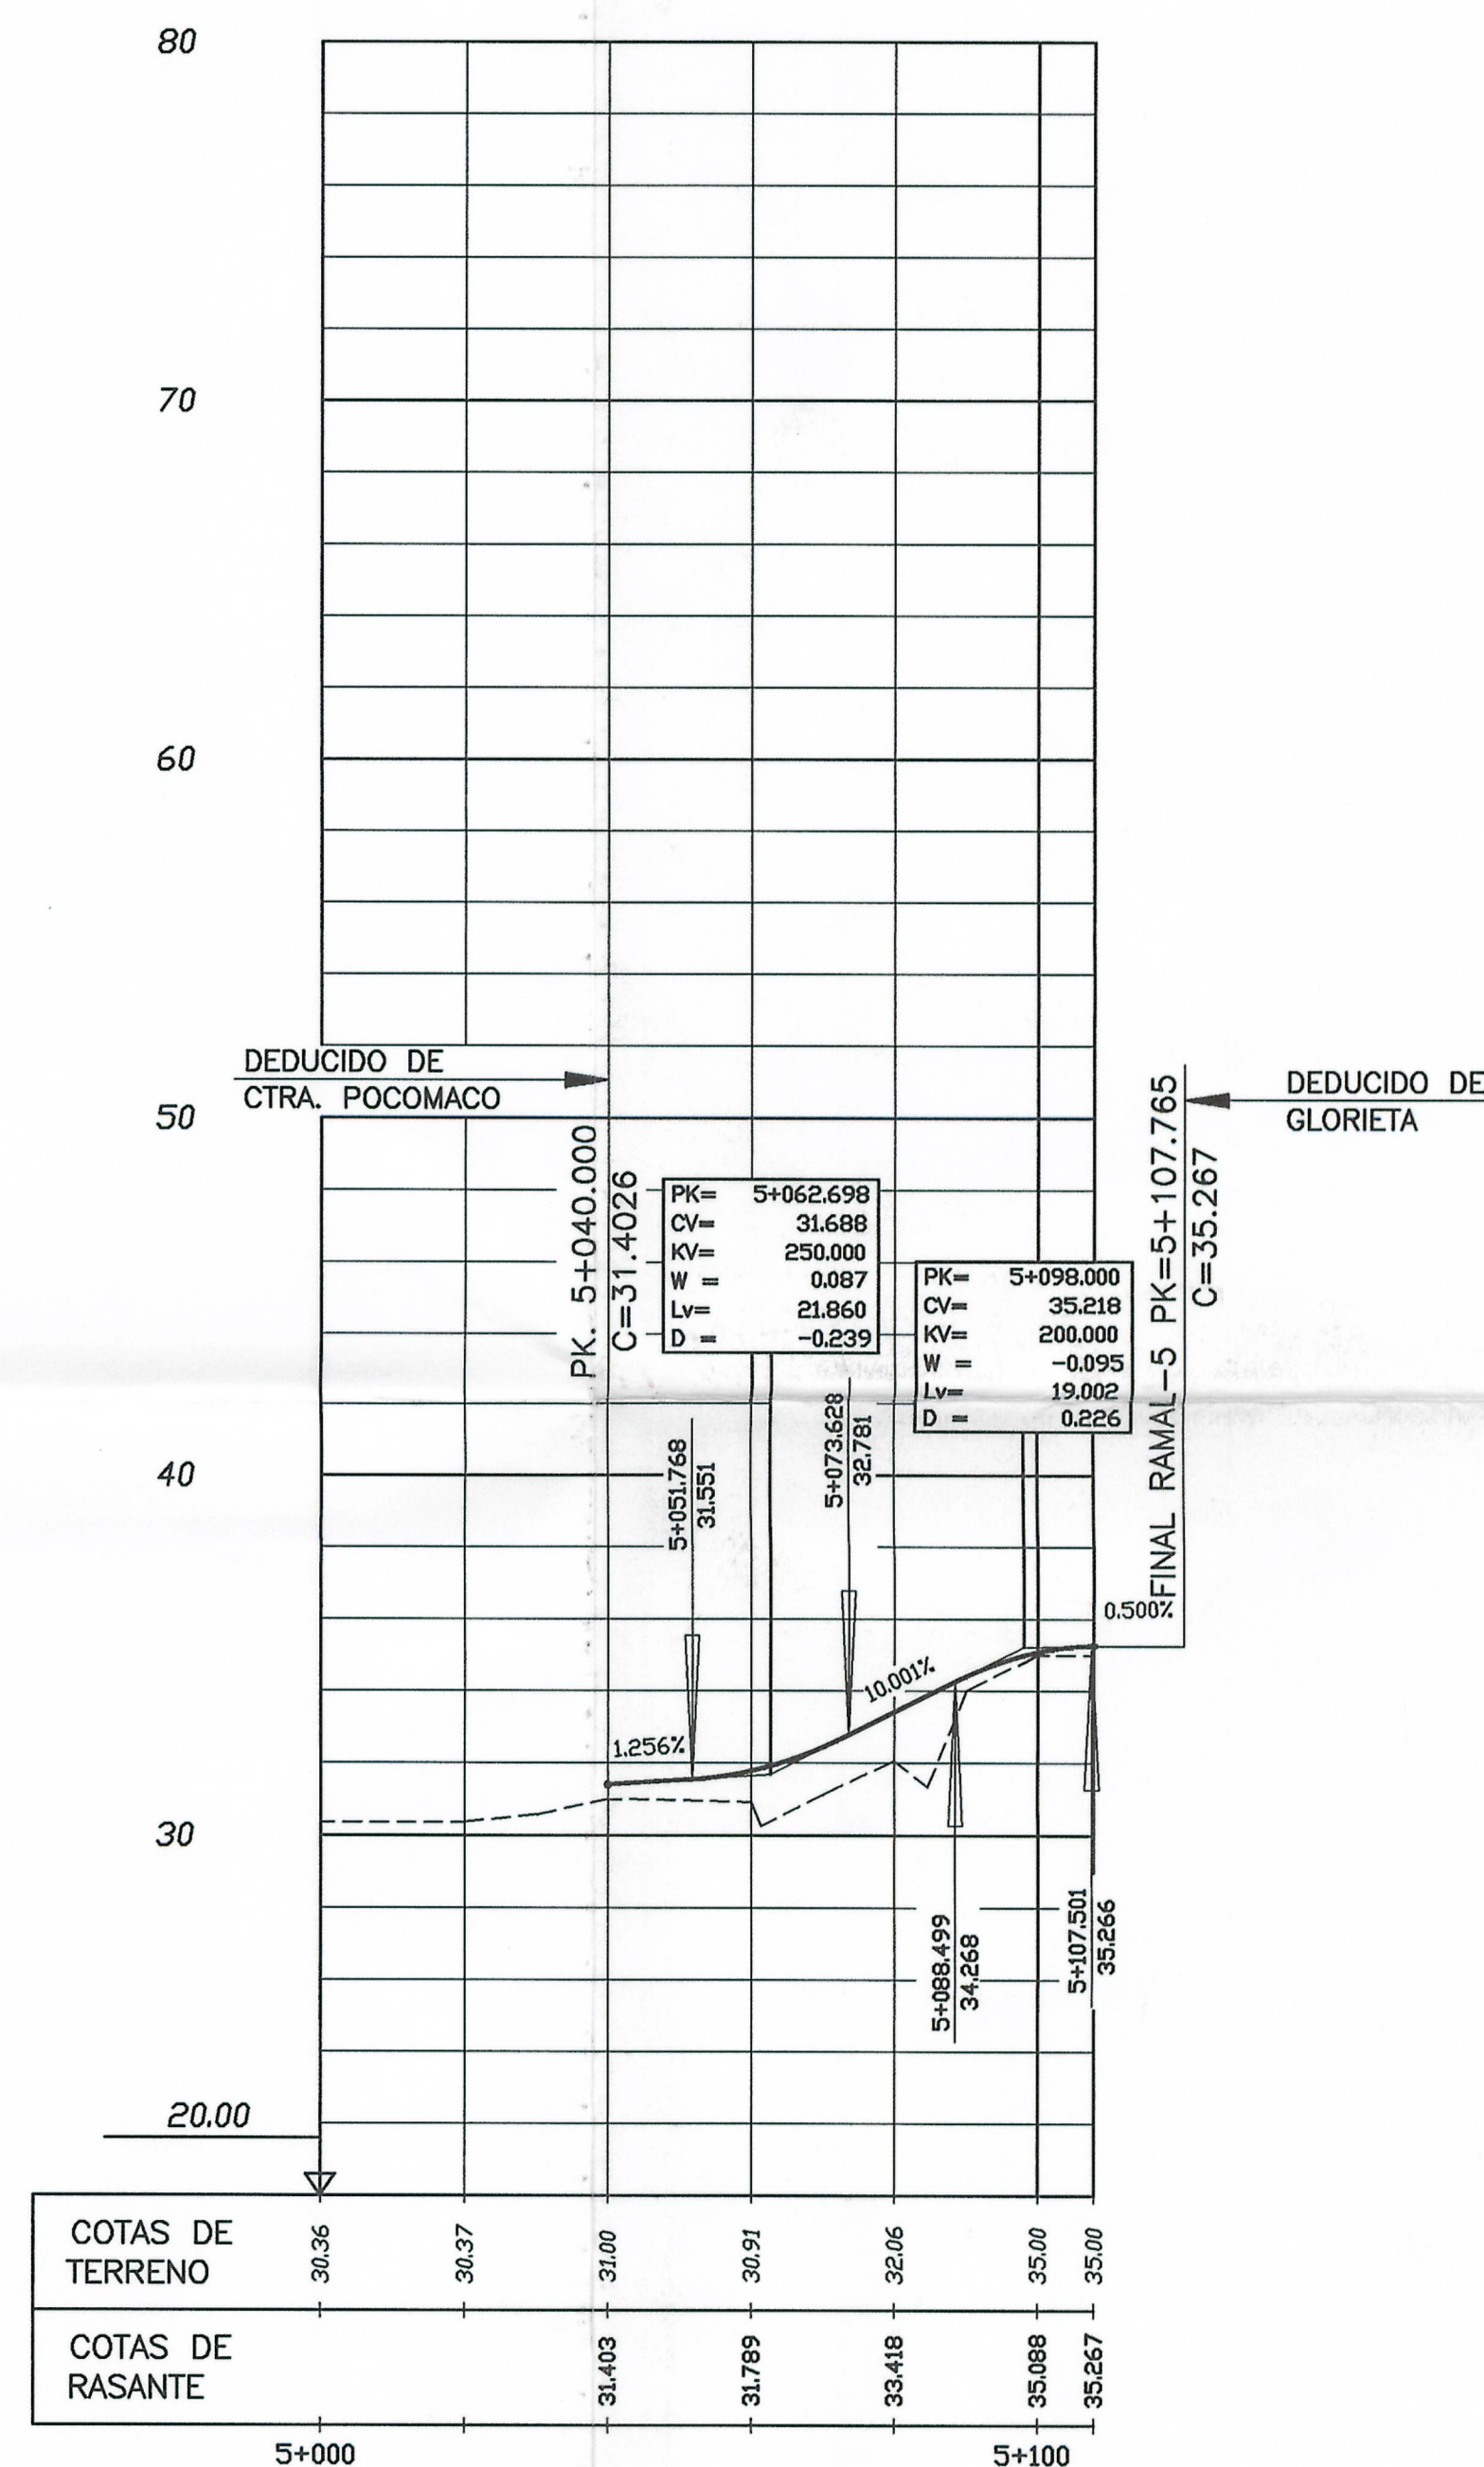

Aprobado definitivamente
por el Pleno Municipal en
sesion de 3-3-2001
Certifico:
El Secretario

H= 0 20 50 100

V= 0 4 10 20

arquitectos

MUÑOZ FONTENLA
Carlos M.

SEARA MORALES
Yago

G. SEDANE
J. Carlos

PLAN PARCIAL . SECTOR S-7 . SOMESO
LA CORUÑA . JUNIO 2001

L8.DWG

H= 1:1.000
V= 1:200

COMISION GESTORA
DEL SECTOR "S-7"
P.G.O.M. de A CORUÑA

PLANO DE ORDENACION
PERFILES LONGITUDINALES
VIA AVDA. DE LA UNIVERSIDAD Y RAMAL-5

PLANO
P0.13.9