

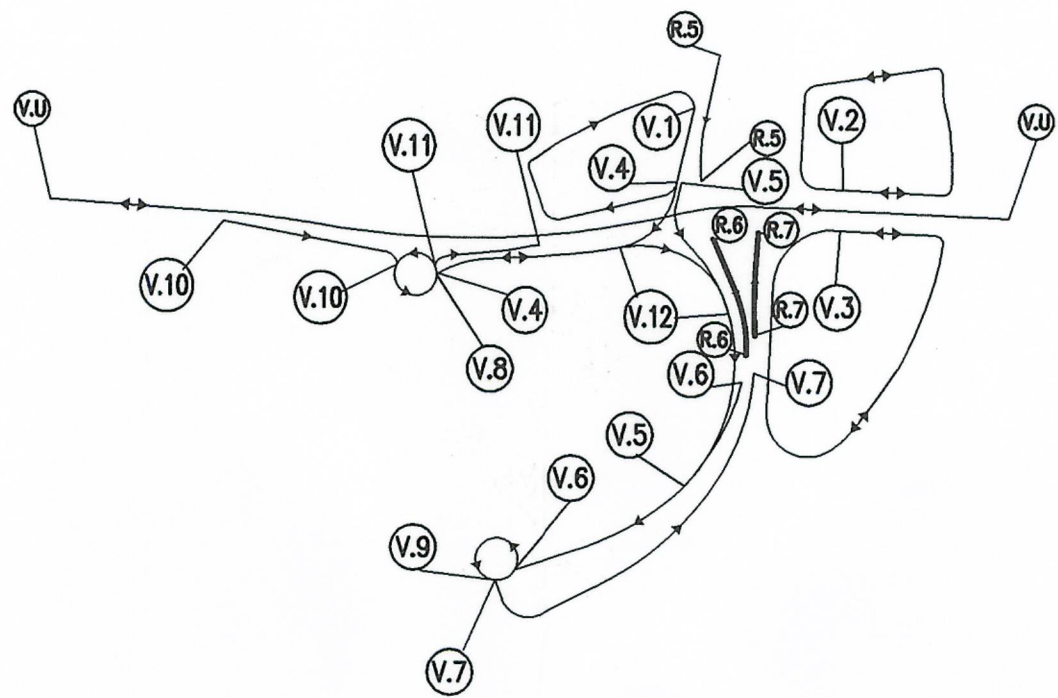




SECCION TIPO RAMAL 6-7
ESCALA 1:50

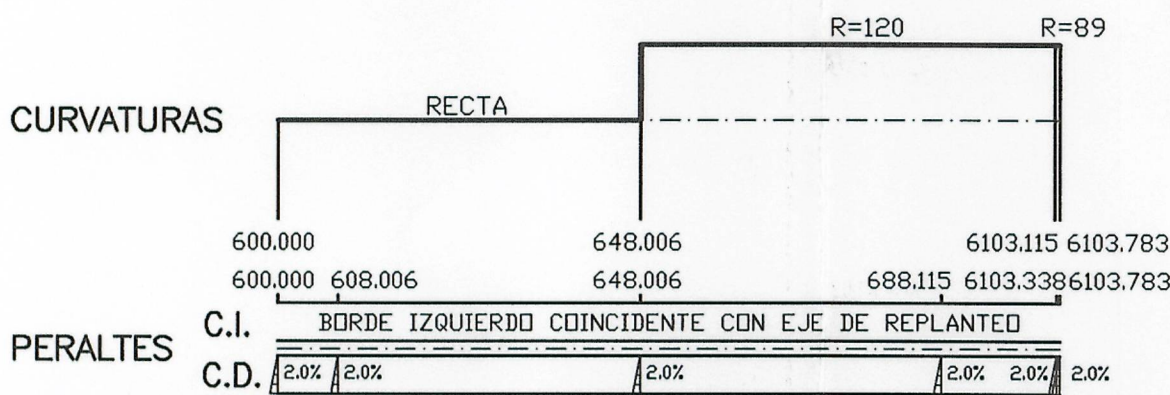

"RAMAL-6"

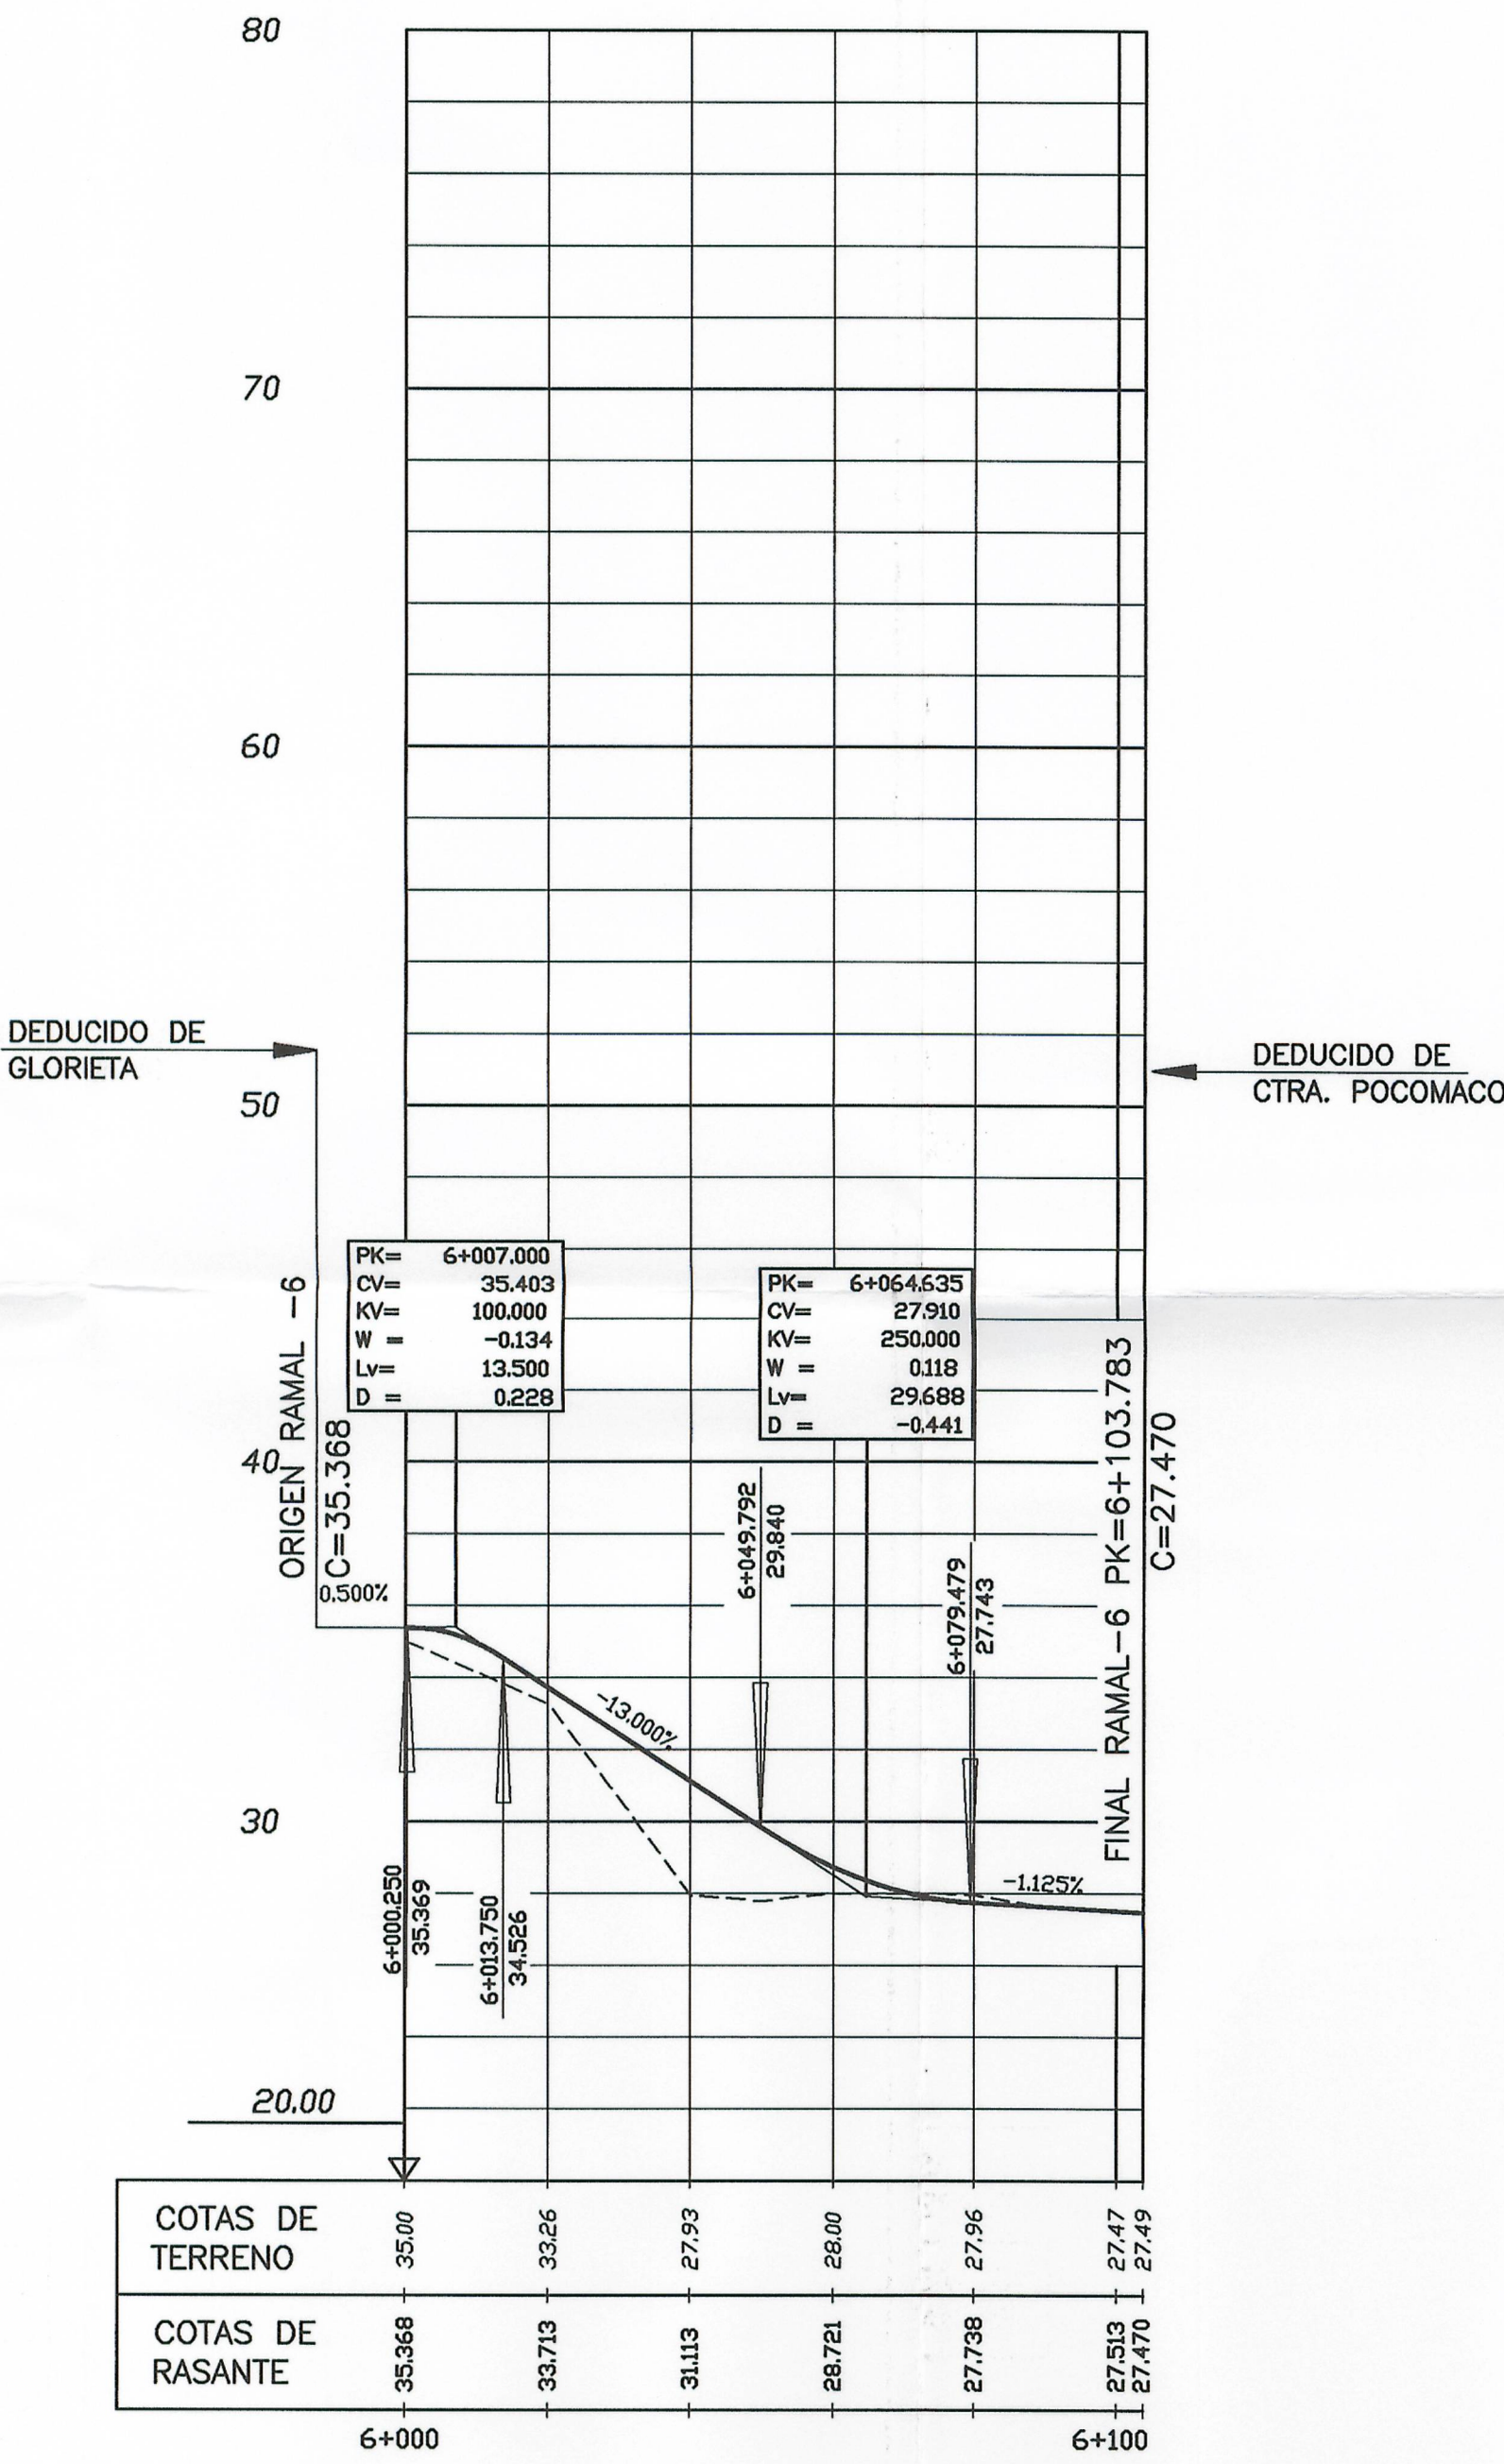

"RAMAL-7"

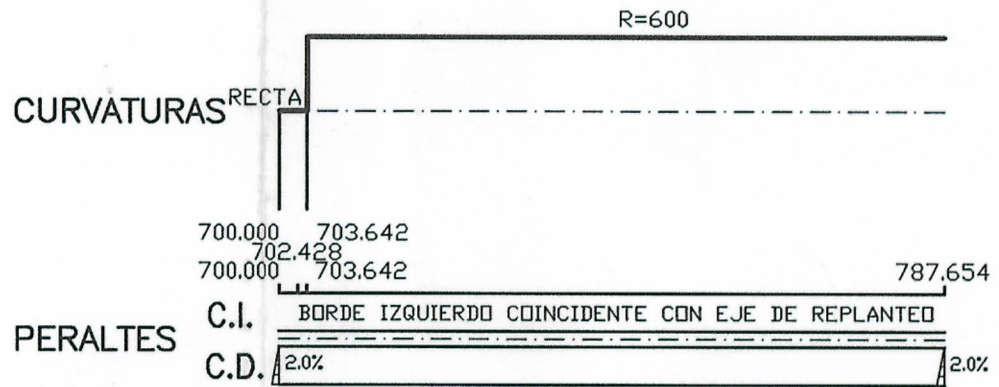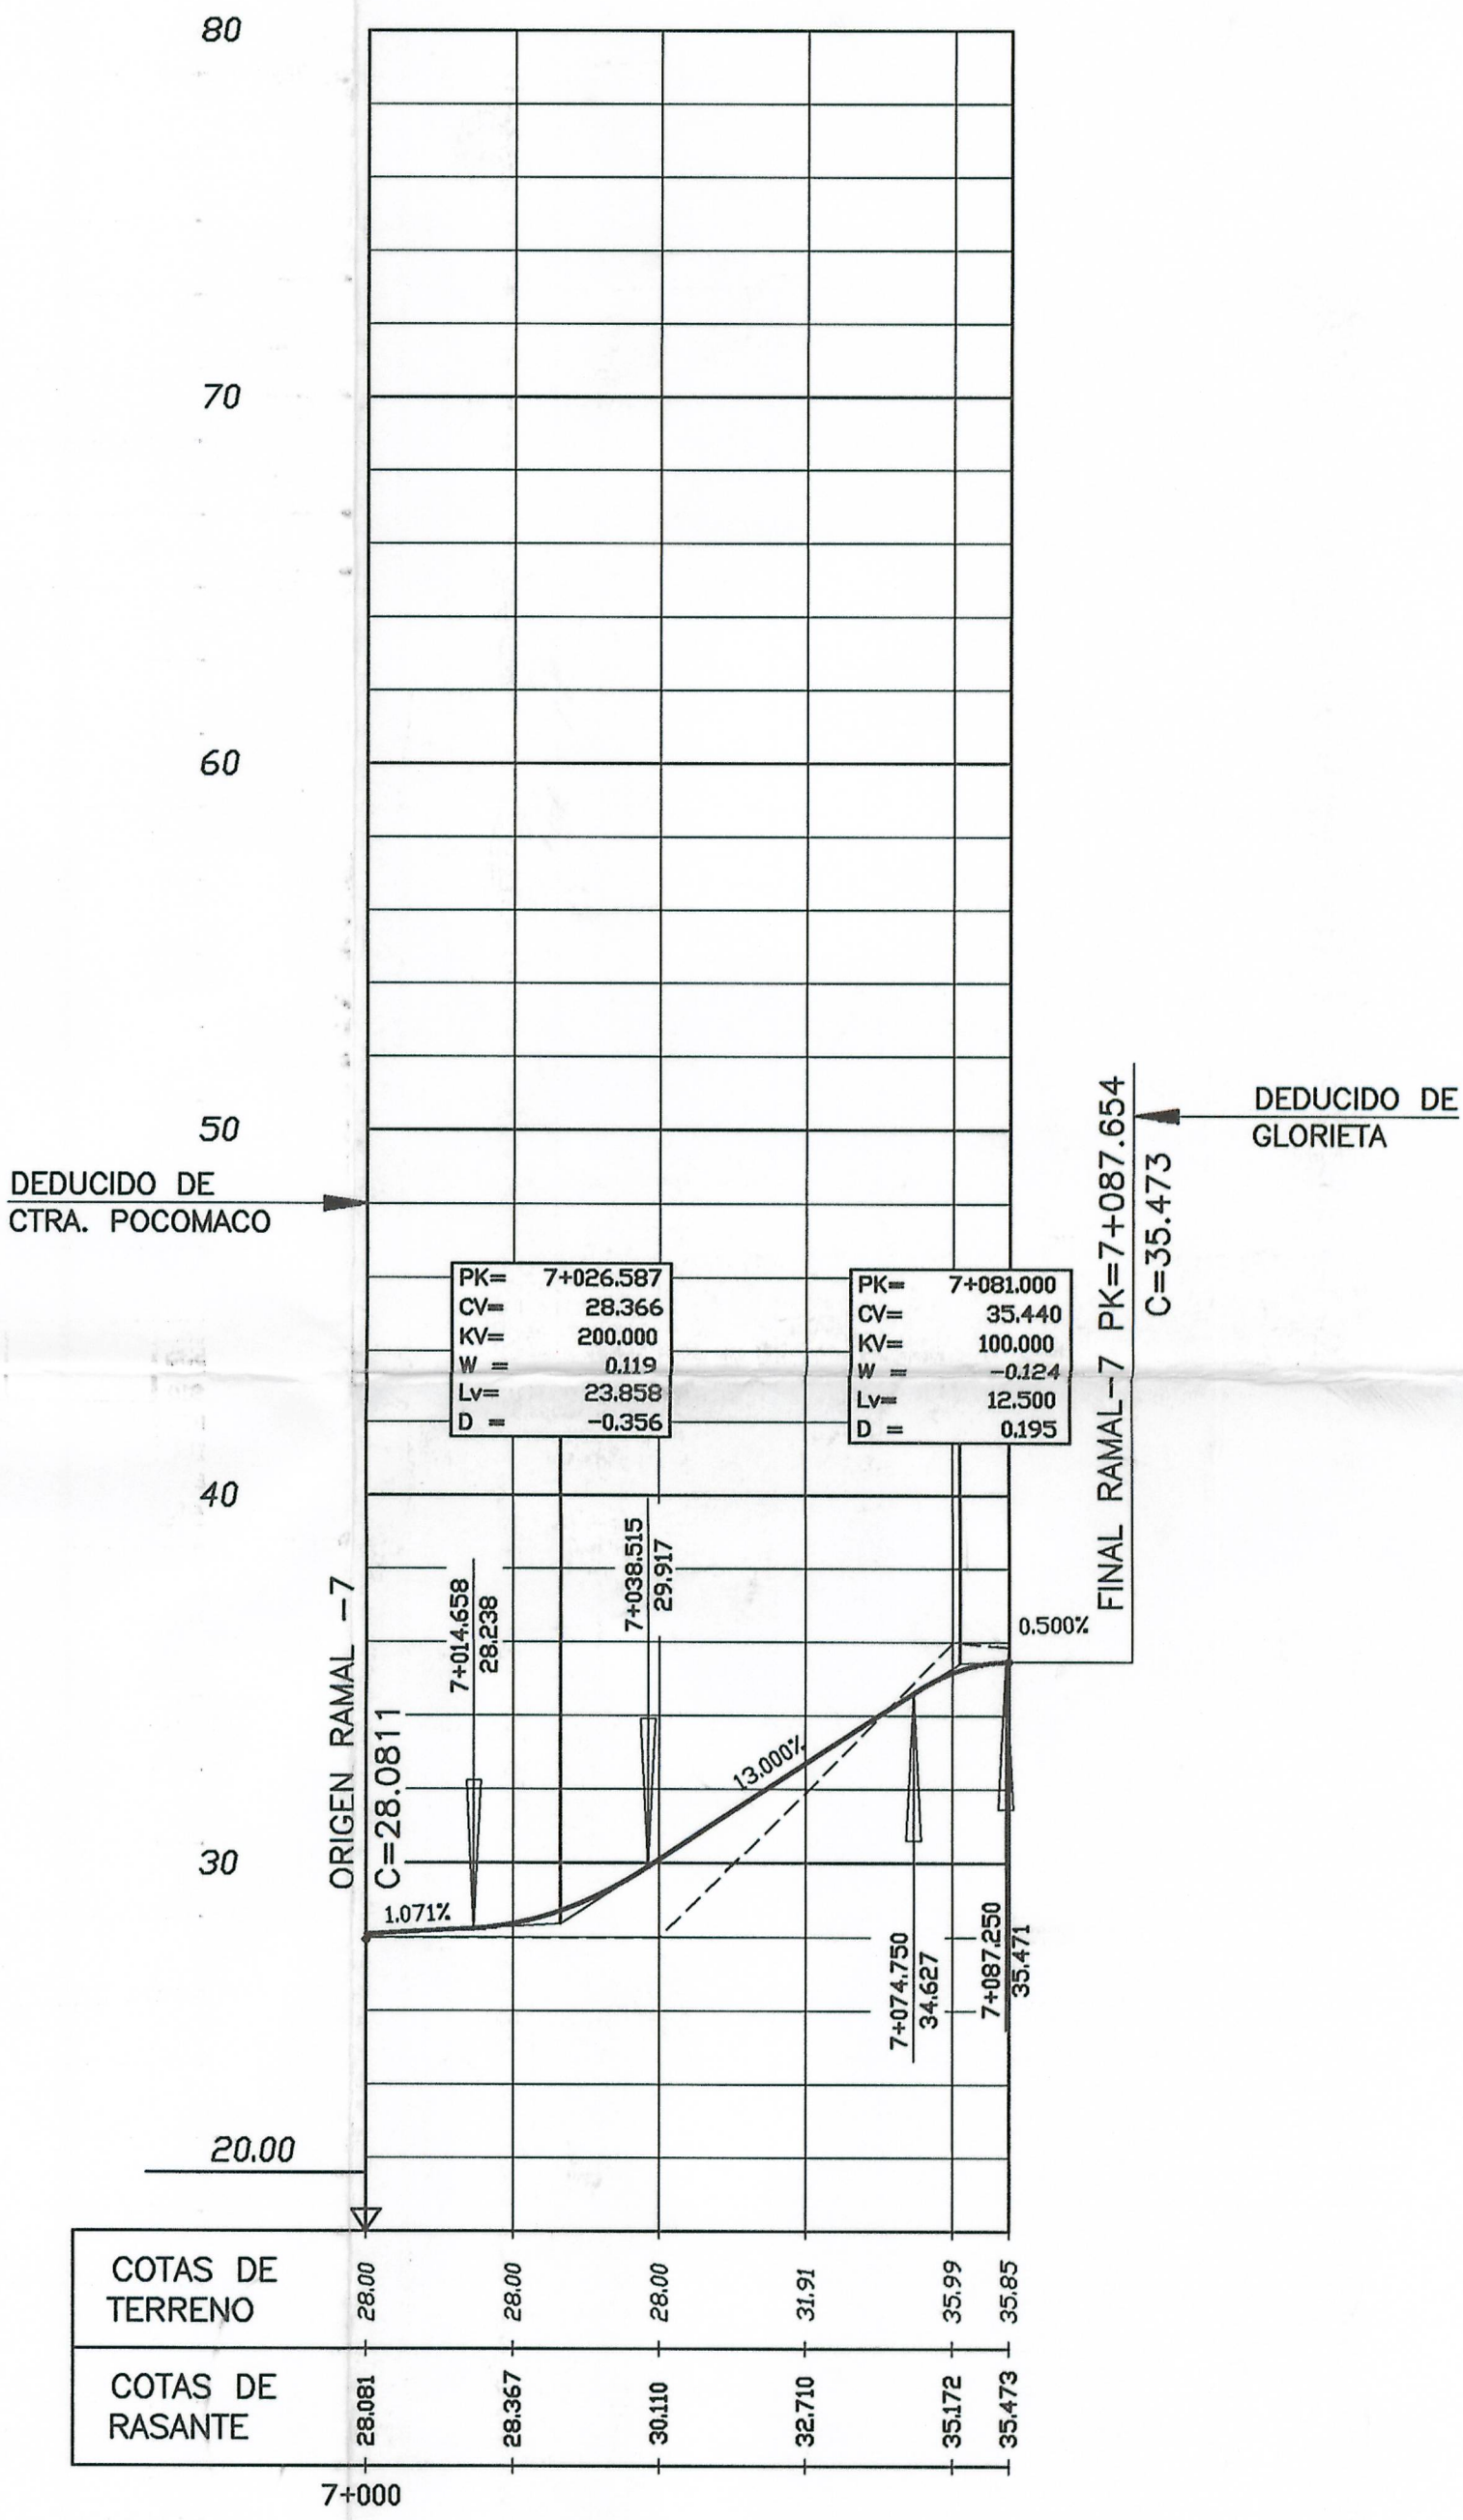

Aprobado definitivamente
por el Pleno Municipal en
sesión de 2-7-2001
Certifico:
El Secretario,

arquitectos
MUNOZ FONTENLA
Carlos M.

SEARA MORALES
Yago

G. SEDANE
J. Carlos

PLAN PARCIAL . SECTOR S-7 . SOMESO
LA CORUÑA . JUNIO 2001

COMISIÓN GESTORA
DEL SECTOR "S-7"
P.G.O.M. de A CORUÑA

PLANO DE ORDENACIÓN
PERFILES LONGITUDINALES
RAMAL 6 Y 7

L10.DWG
H= 1:1.000
V= 1:200
PLANO
PO.13.10

H= 0 20 50 100
V= 0 4 10 20

700.000 703.642 702.428 703.642 787.654