


El presente documento
se aprueba y autoriza en
nombre del Ayuntamiento, en
la fecha de 14 de Julio de 2001
por el Sr. Secretario

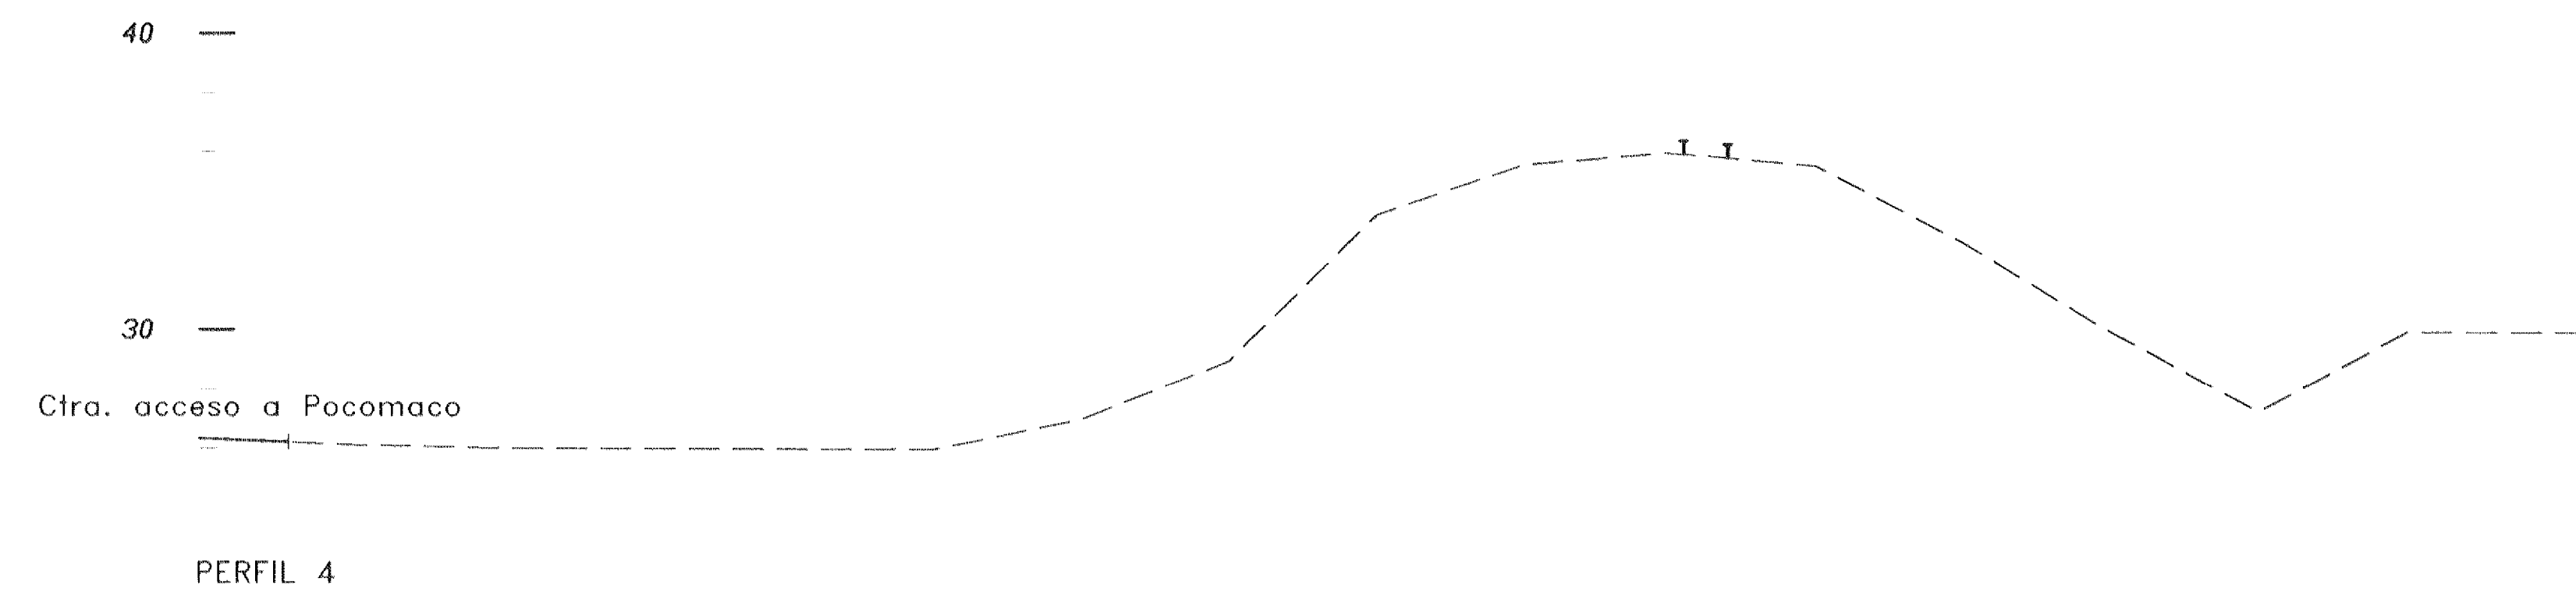

arquitectos MUÑOZ FORTENLA Carlos M. SERRA MOJALES Yago G. SEGARRA J. Carlos	PLAN PARCIAL . SECTOR S-7 . SOMESO LA CORUÑA . JUNIO 2001	I.9.DWG 1 : 200
COMISIÓN GESTORA DEL SECTOR "S-7" P.G.O.M. de A CORUÑA	PLANO DE ORDENACIÓN PERFILES TRANSVERSALES EN ZONA F.F.C.C.	PLANO P0.13.12.3