




SECCION TIPO EJE UNIDIRECCIONAL(VIA-1)  
ESCALA 1:50

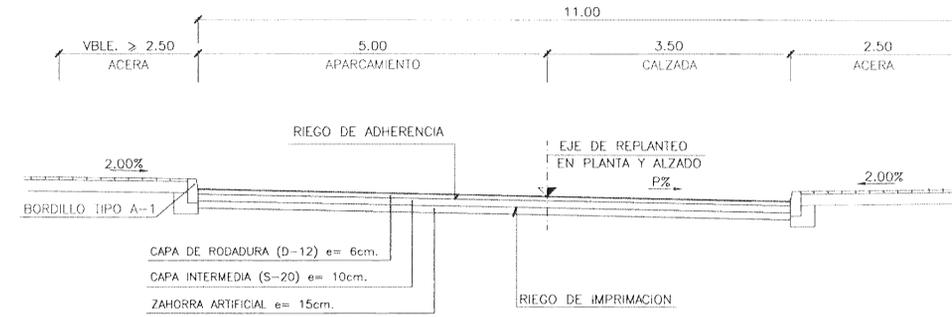


SECCION TIPO EJE UNIDIRECCIONAL CON APARCAMIENTOS (VIA-1)  
ESCALA 1:50

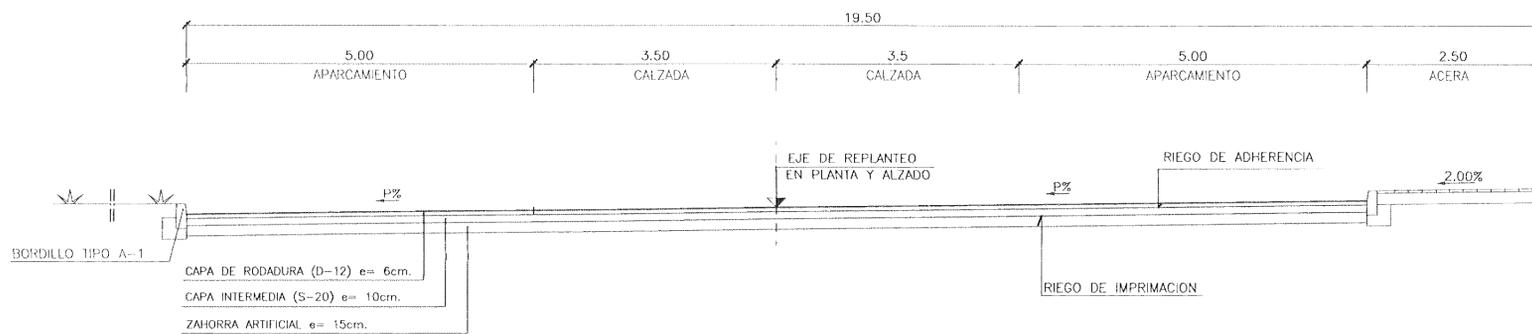

SECCION TIPO EJE BIDIRECCIONAL CON APARCAMIENTOS(VIA-2 Y VIA-3)  
ESCALA 1:50

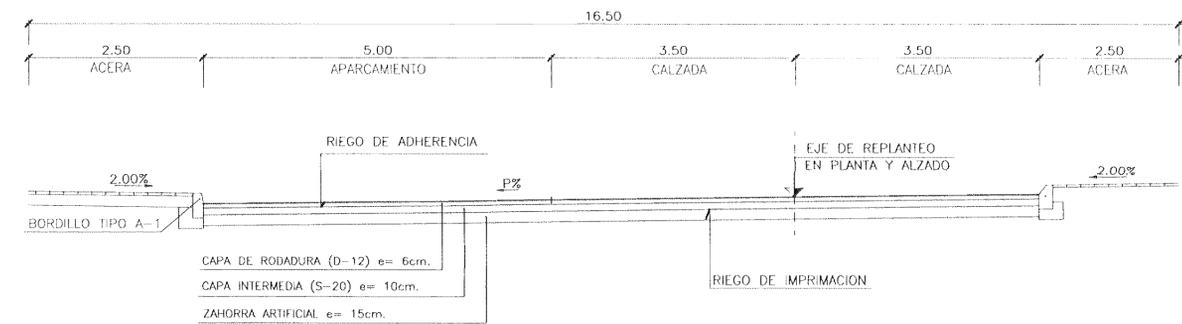

SECCION TIPO EJE BIDIRECCIONAL CON APARCAMIENTOS(VIA-4)  
ESCALA 1:50

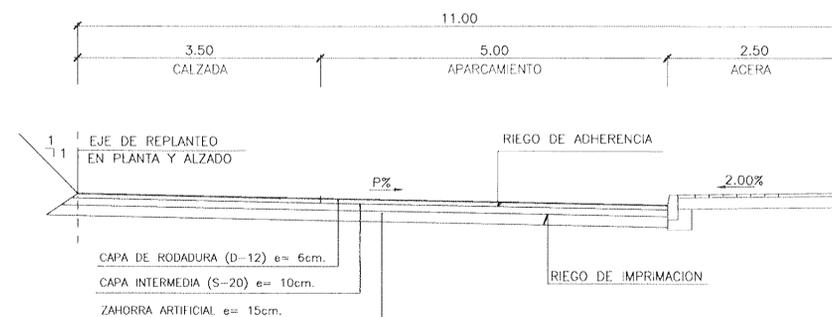

SECCION TIPO EJE UNIDIRECCIONAL CON APARCAMIENTOS (VIA-5)  
ESCALA 1:50

El presente proyecto de urbanización  
ha sido aprobado por el Ayuntamiento de  
La Coruña, en sesión de 14 de Mayo de 2001.  
El Secretario



arquitectos MUÑOZ FORTUELA SEARA MORALES Carlos Id. Yago J. Carlos		PLAN PARCIAL SECTOR S-7 SOMESO LA CORUÑA JUNIO 2001	SECTO DWG e 1:50
COMISIÓN GESTORA DEL SECTOR 'S-7' P.G.O.M. de A CORUÑA		PLANO DE ORDENACIÓN SECCIONES TIPO	PLANO PO.14.1