




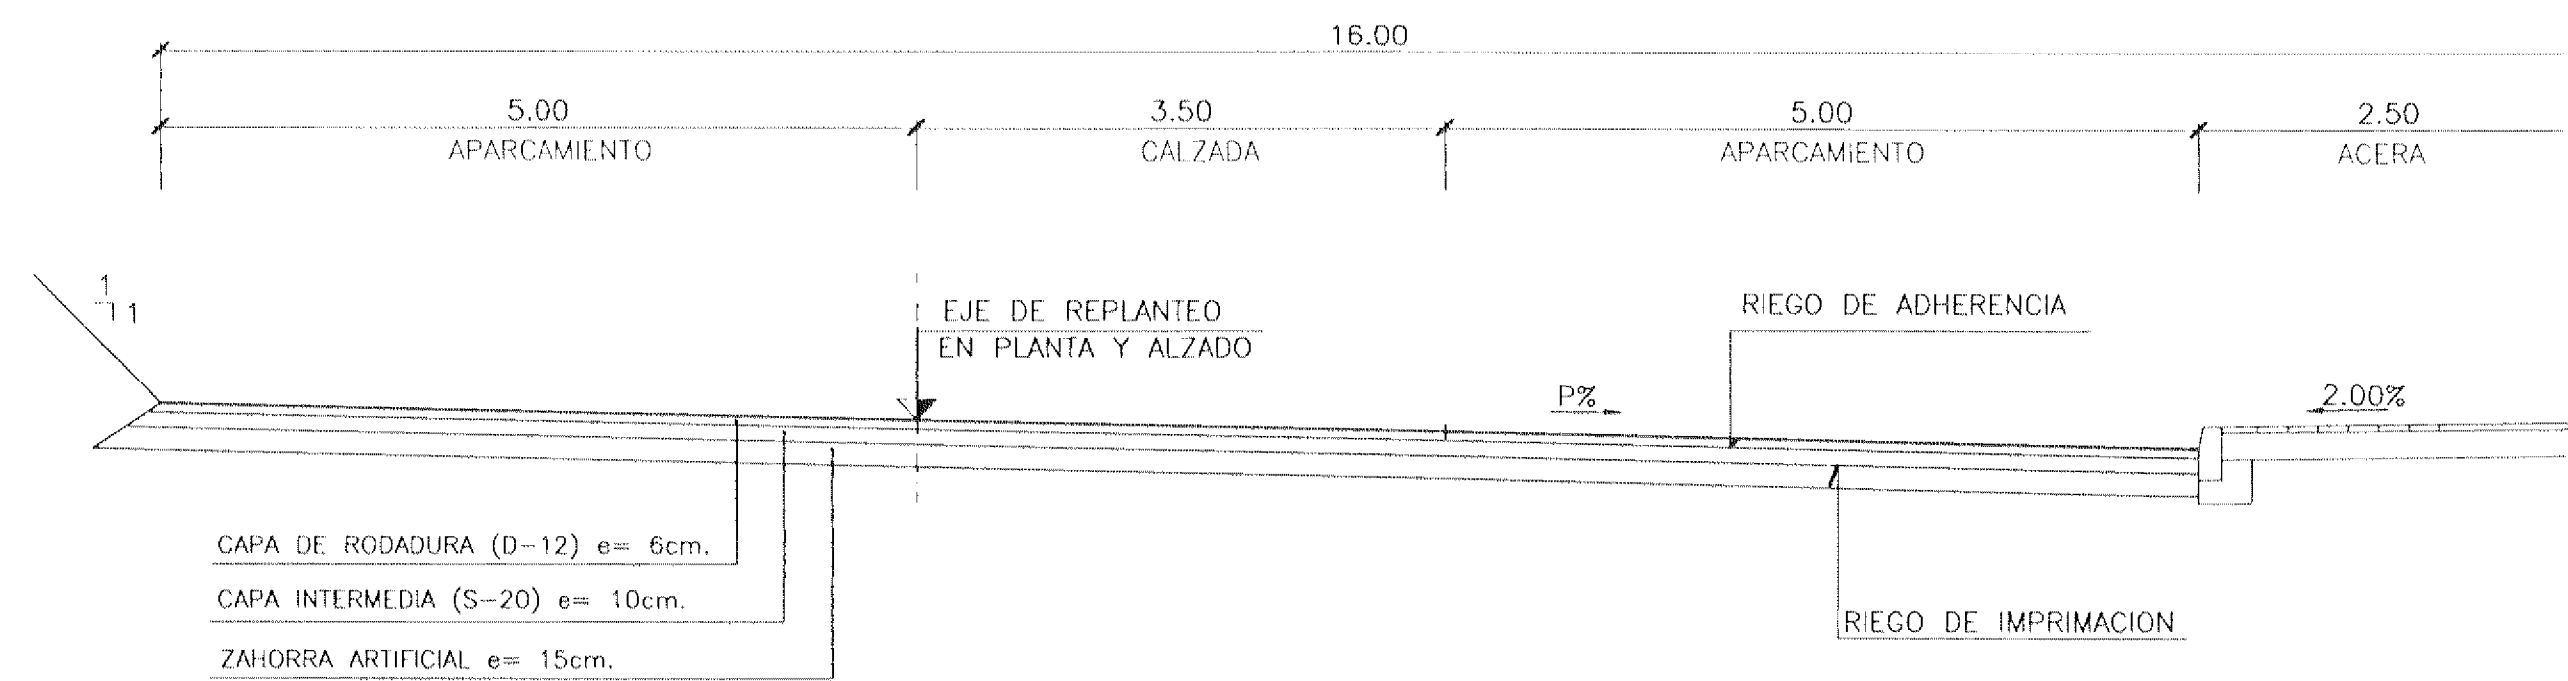


SECCION TIPO EJE UNIDIRECCIONAL CON APARCAMIENTOS A AMBOS LADOS (VIA-5)
ESCALA 1:50

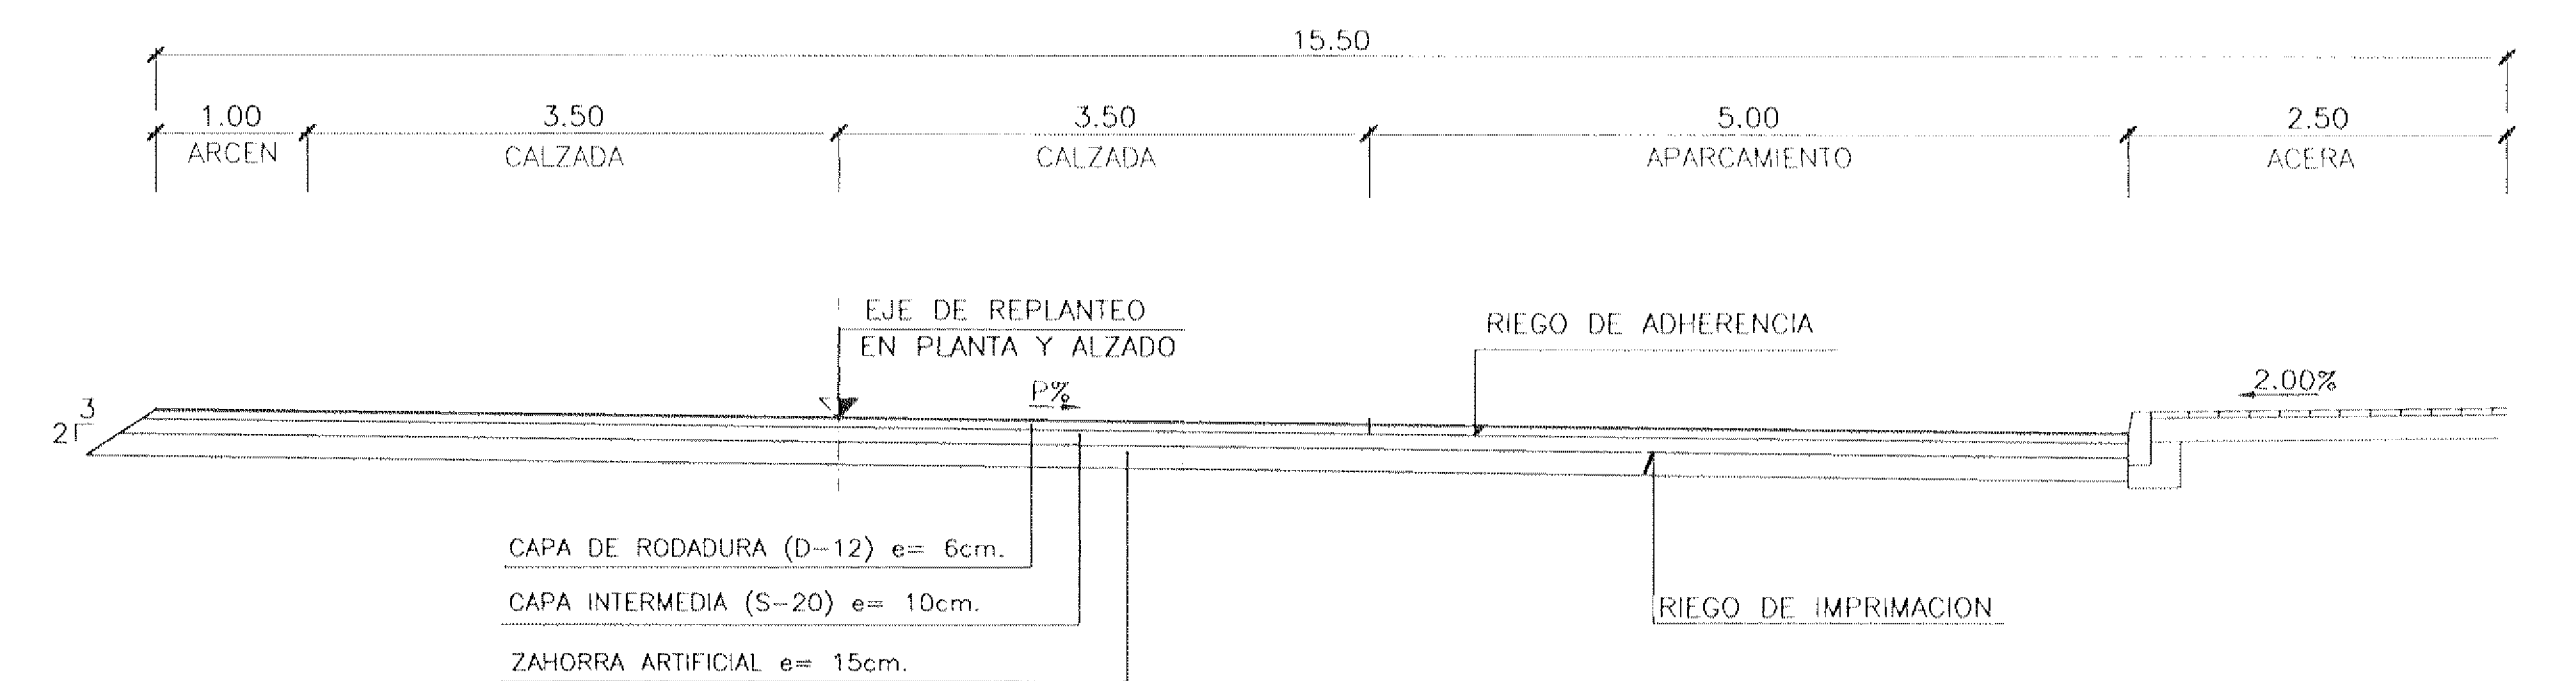


SECCION TIPO EJE UNIDIRECCIONAL CON APARCAMIENTOS (VIA-6)
ESCALA 1:50

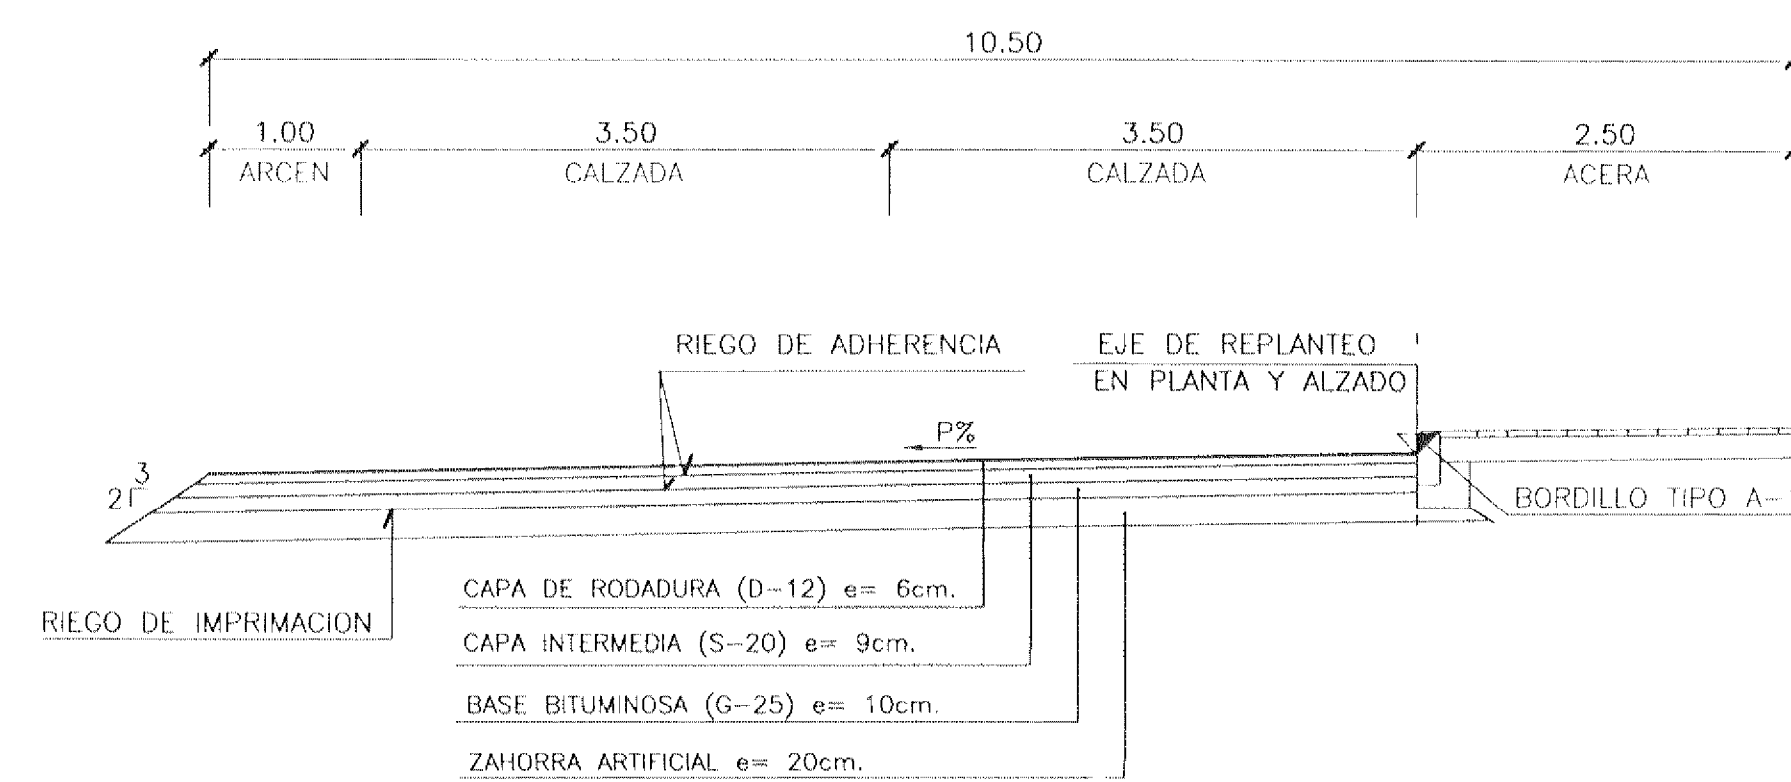


SECCION TIPO EJE UNIDIRECCIONAL(VIA-7)
ESCALA 1:50

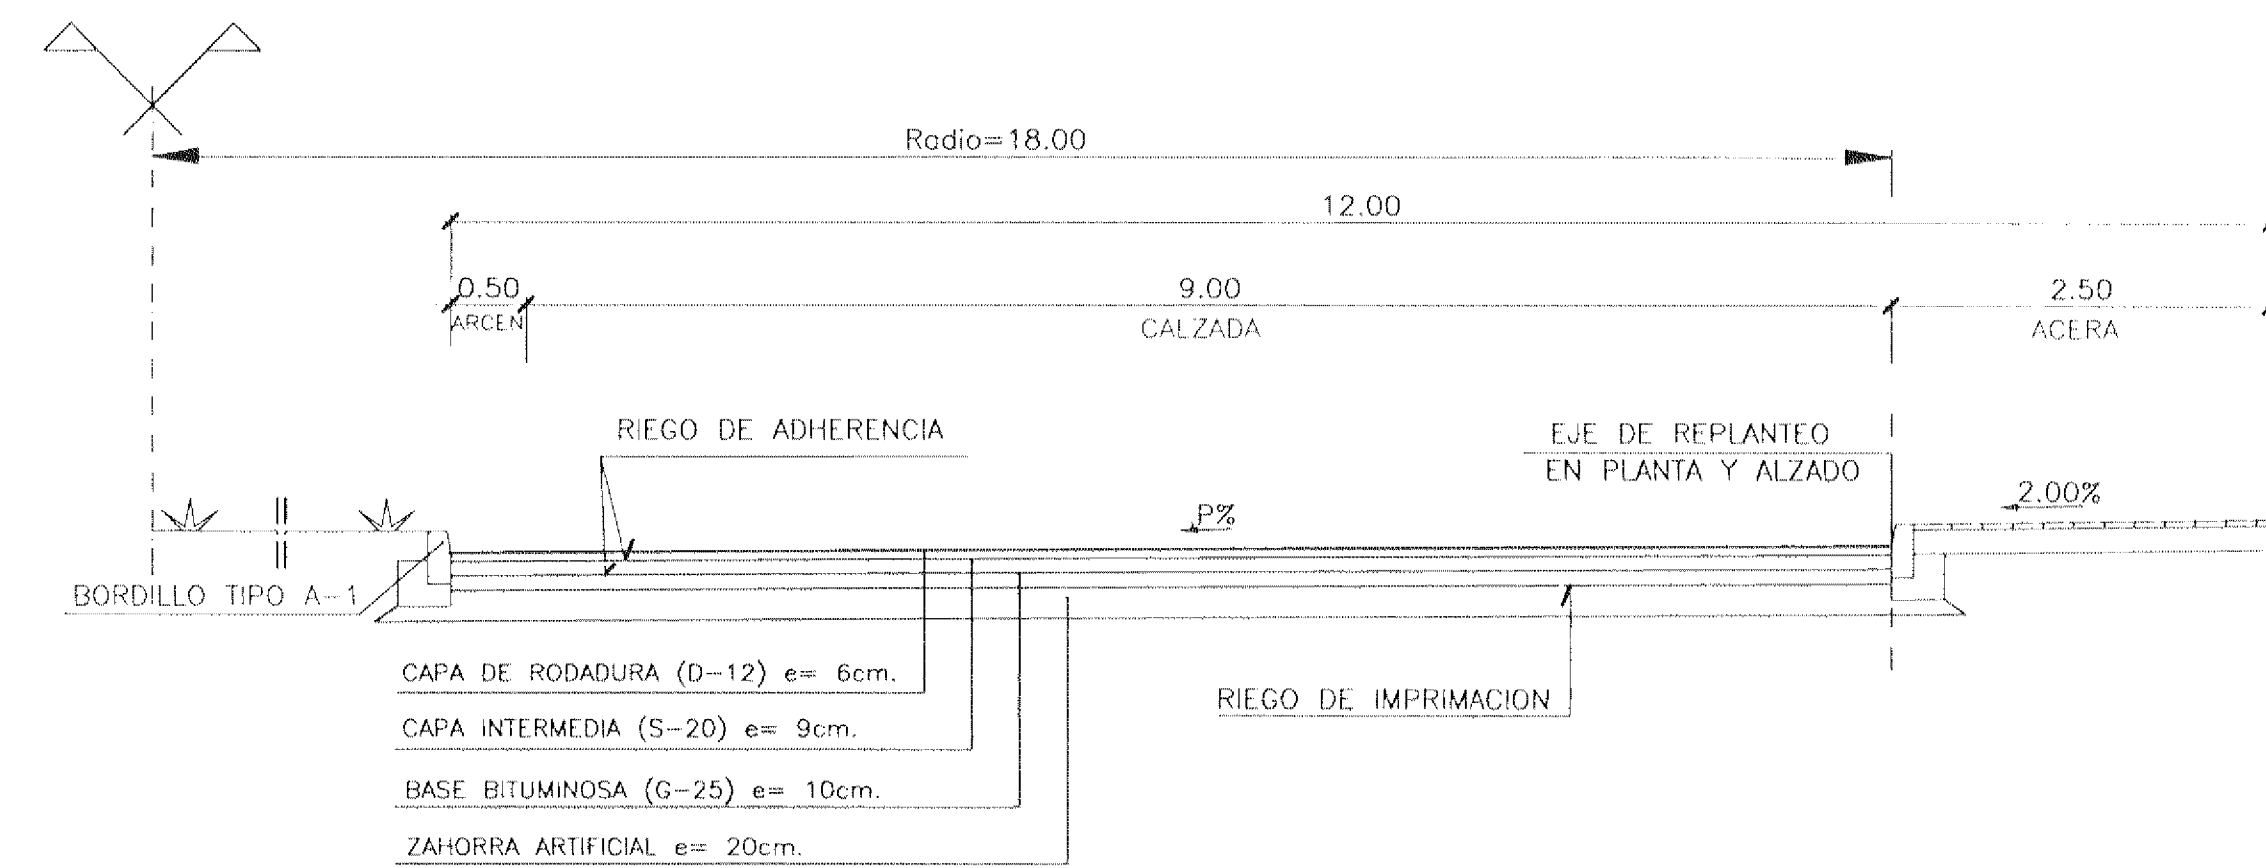


SECCION TIPO GLORIETAS (VIA-8 Y 9)
ESCALA 1:50

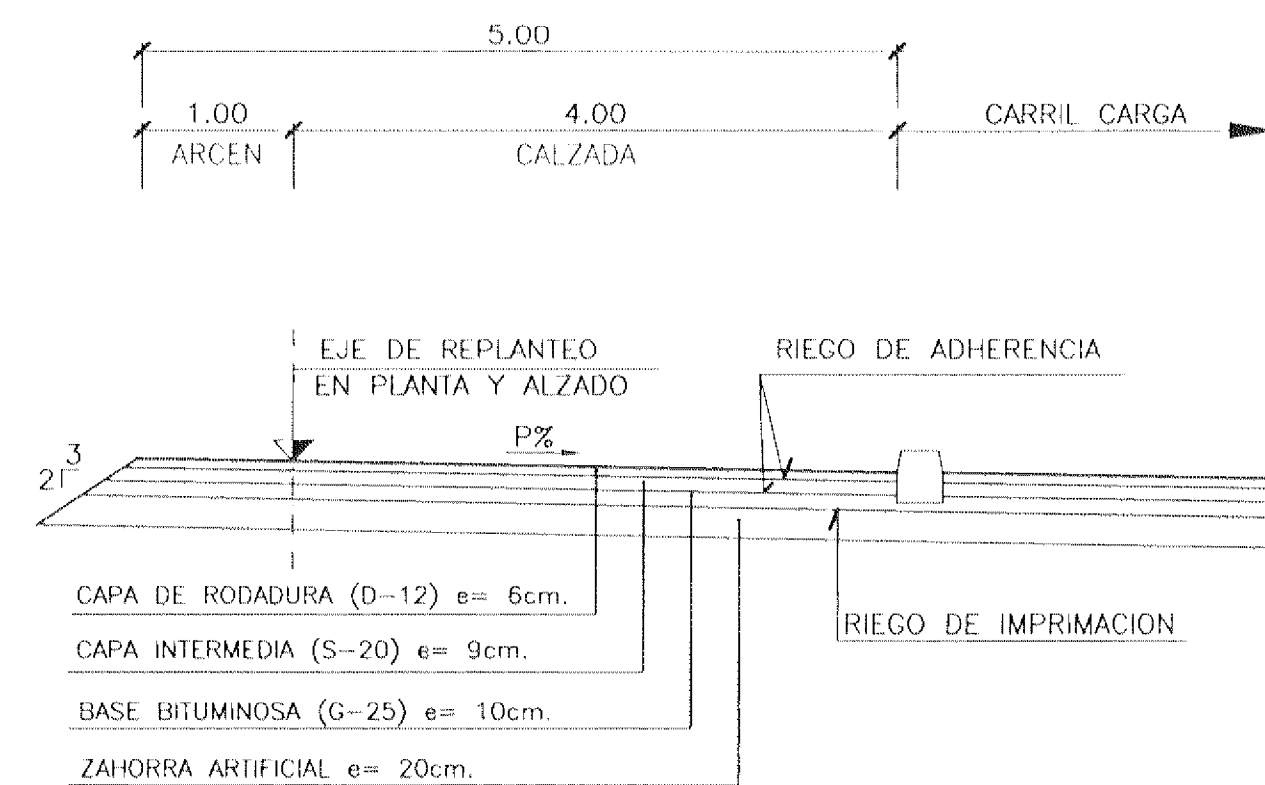

SECCION TIPO EJE UNIDIRECCIONAL(VIA-10)
ESCALA 1:50

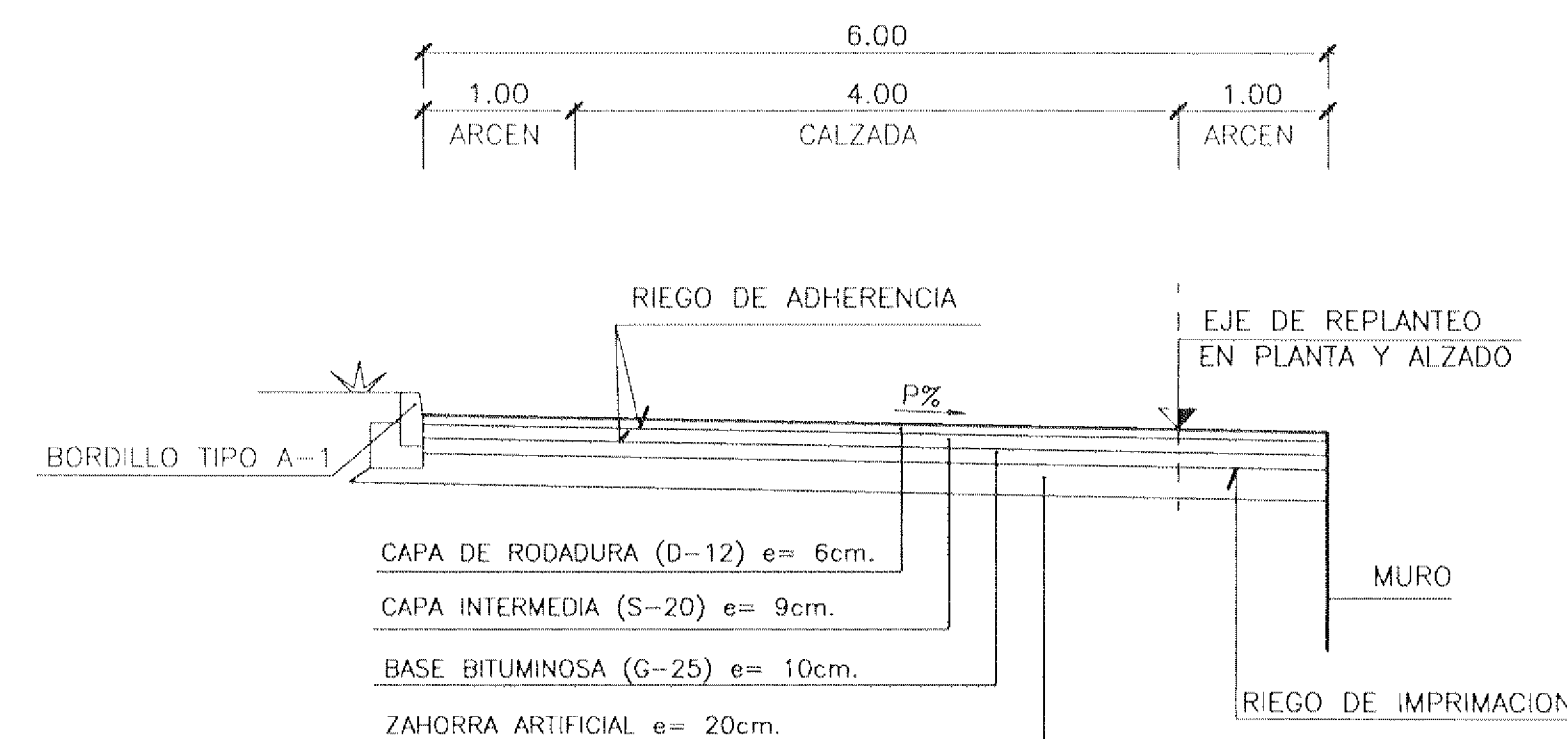

SECCION TIPO EJE UNIDIRECCIONAL(VIA-11)
ESCALA 1:50

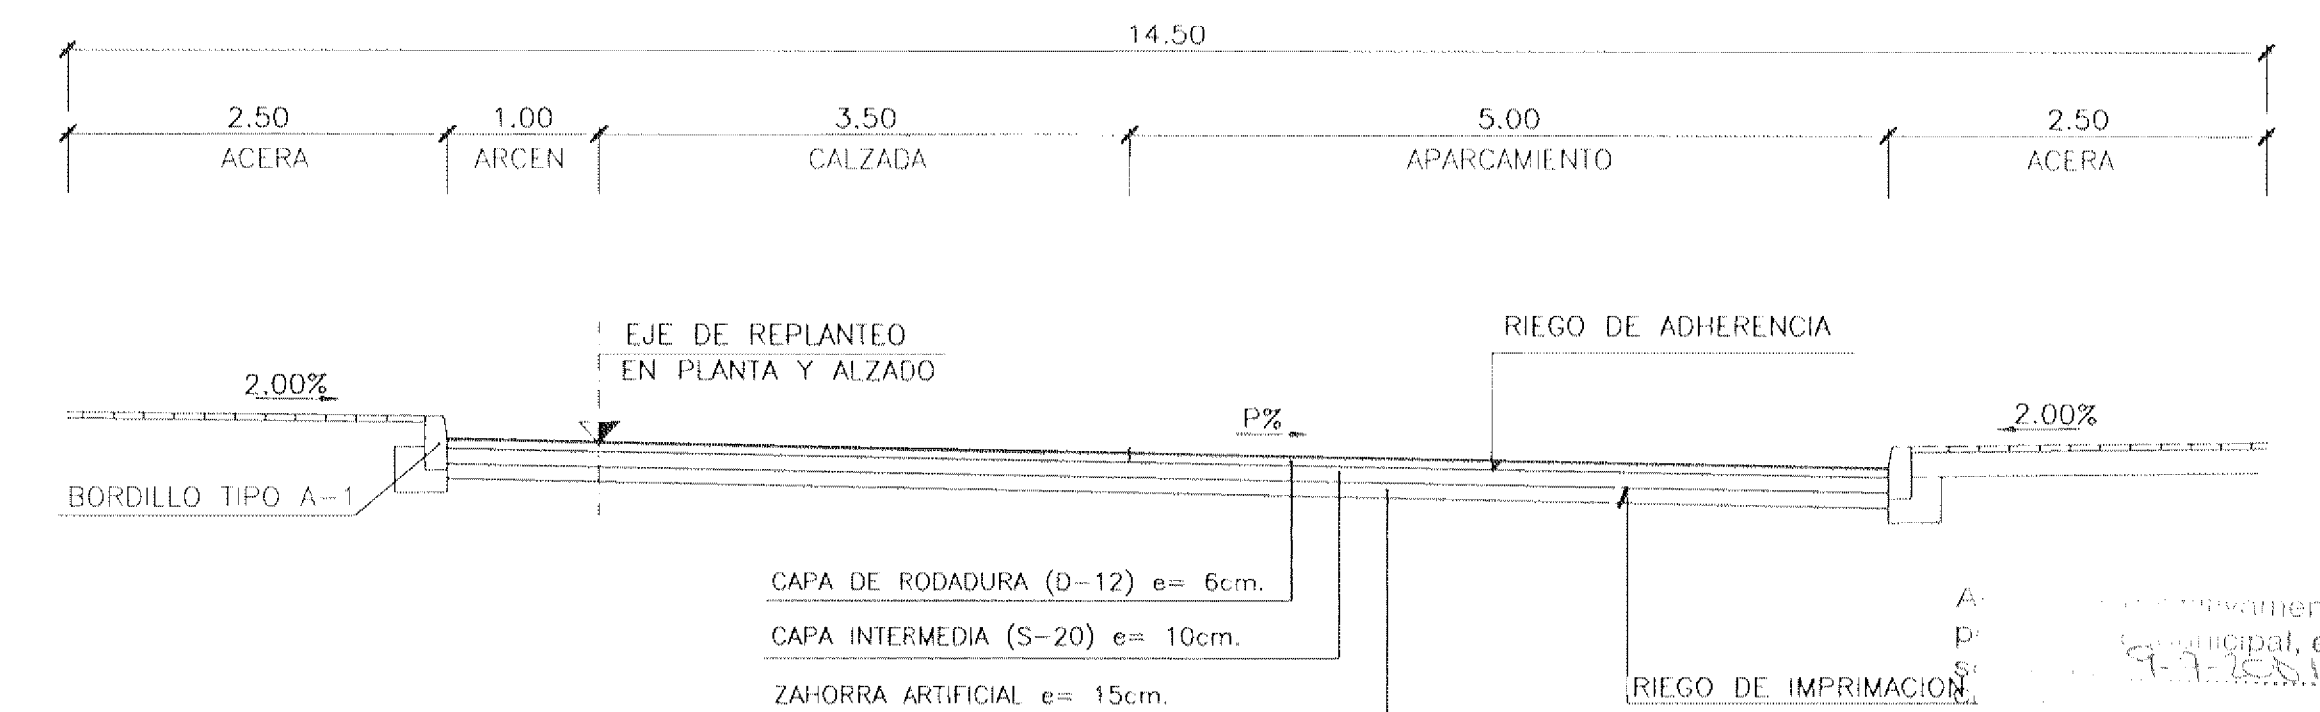

SECCION TIPO EJE UNIDIRECCIONAL CON APARCAMIENTOS (VIA-12)
ESCALA 1:50