


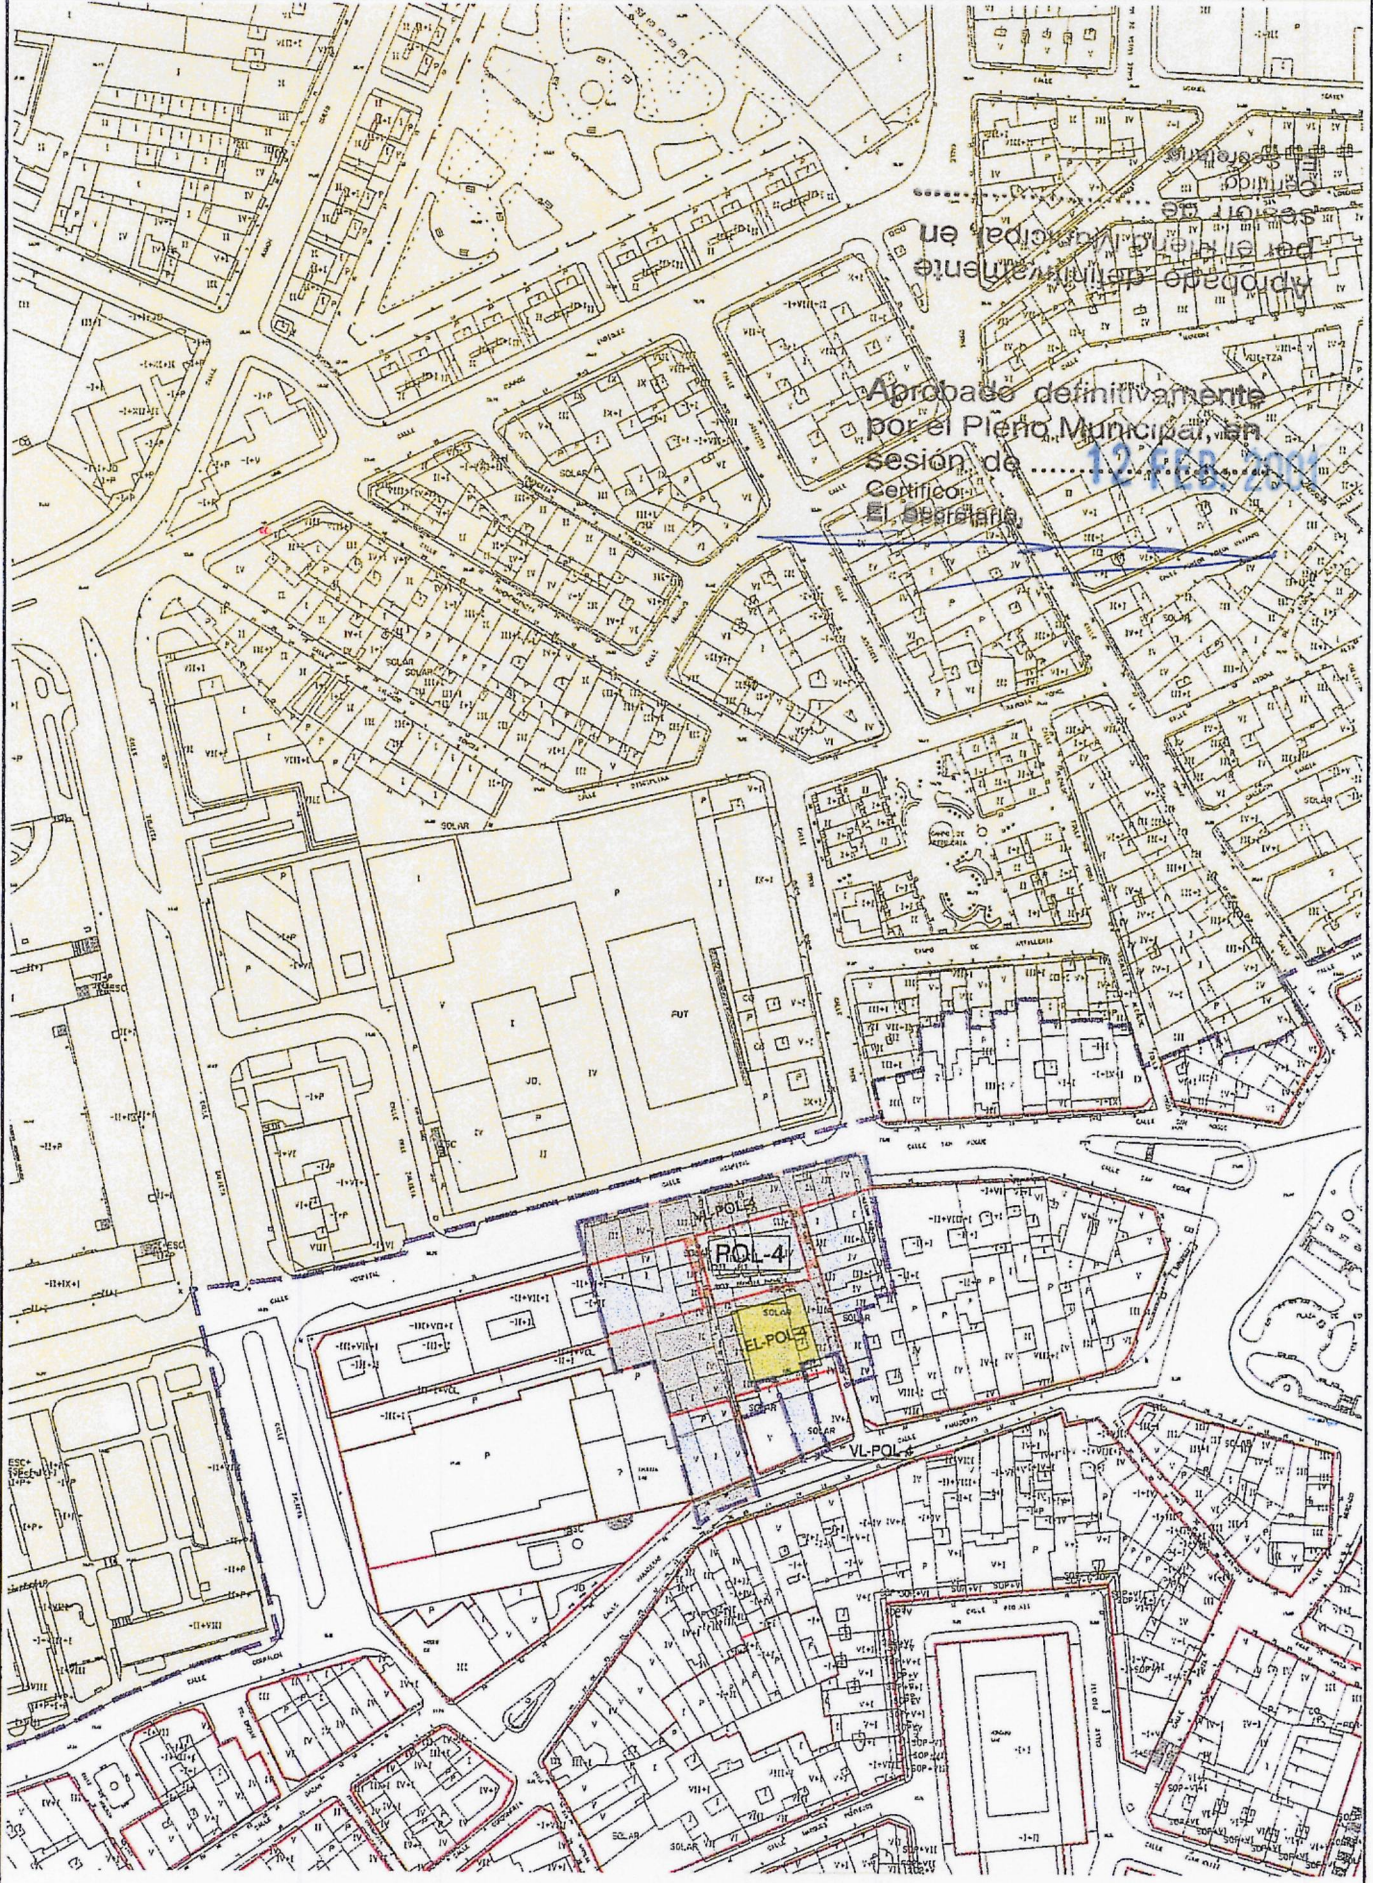

aprobado definitivamente
por el Pleno Municipal, en
sesión de 12 FEB 2001
Certifico
El Secretario

TEXTO REFUNDIDO DEL ESTUDIO DE DETALLE DEL
POL-4 "CAPUCHINAS-PAPAGAYO-TABARES"

3 - PLANO DE GESTION DEL PEPR	
ESCALA 1/2000	ENERO-2001