


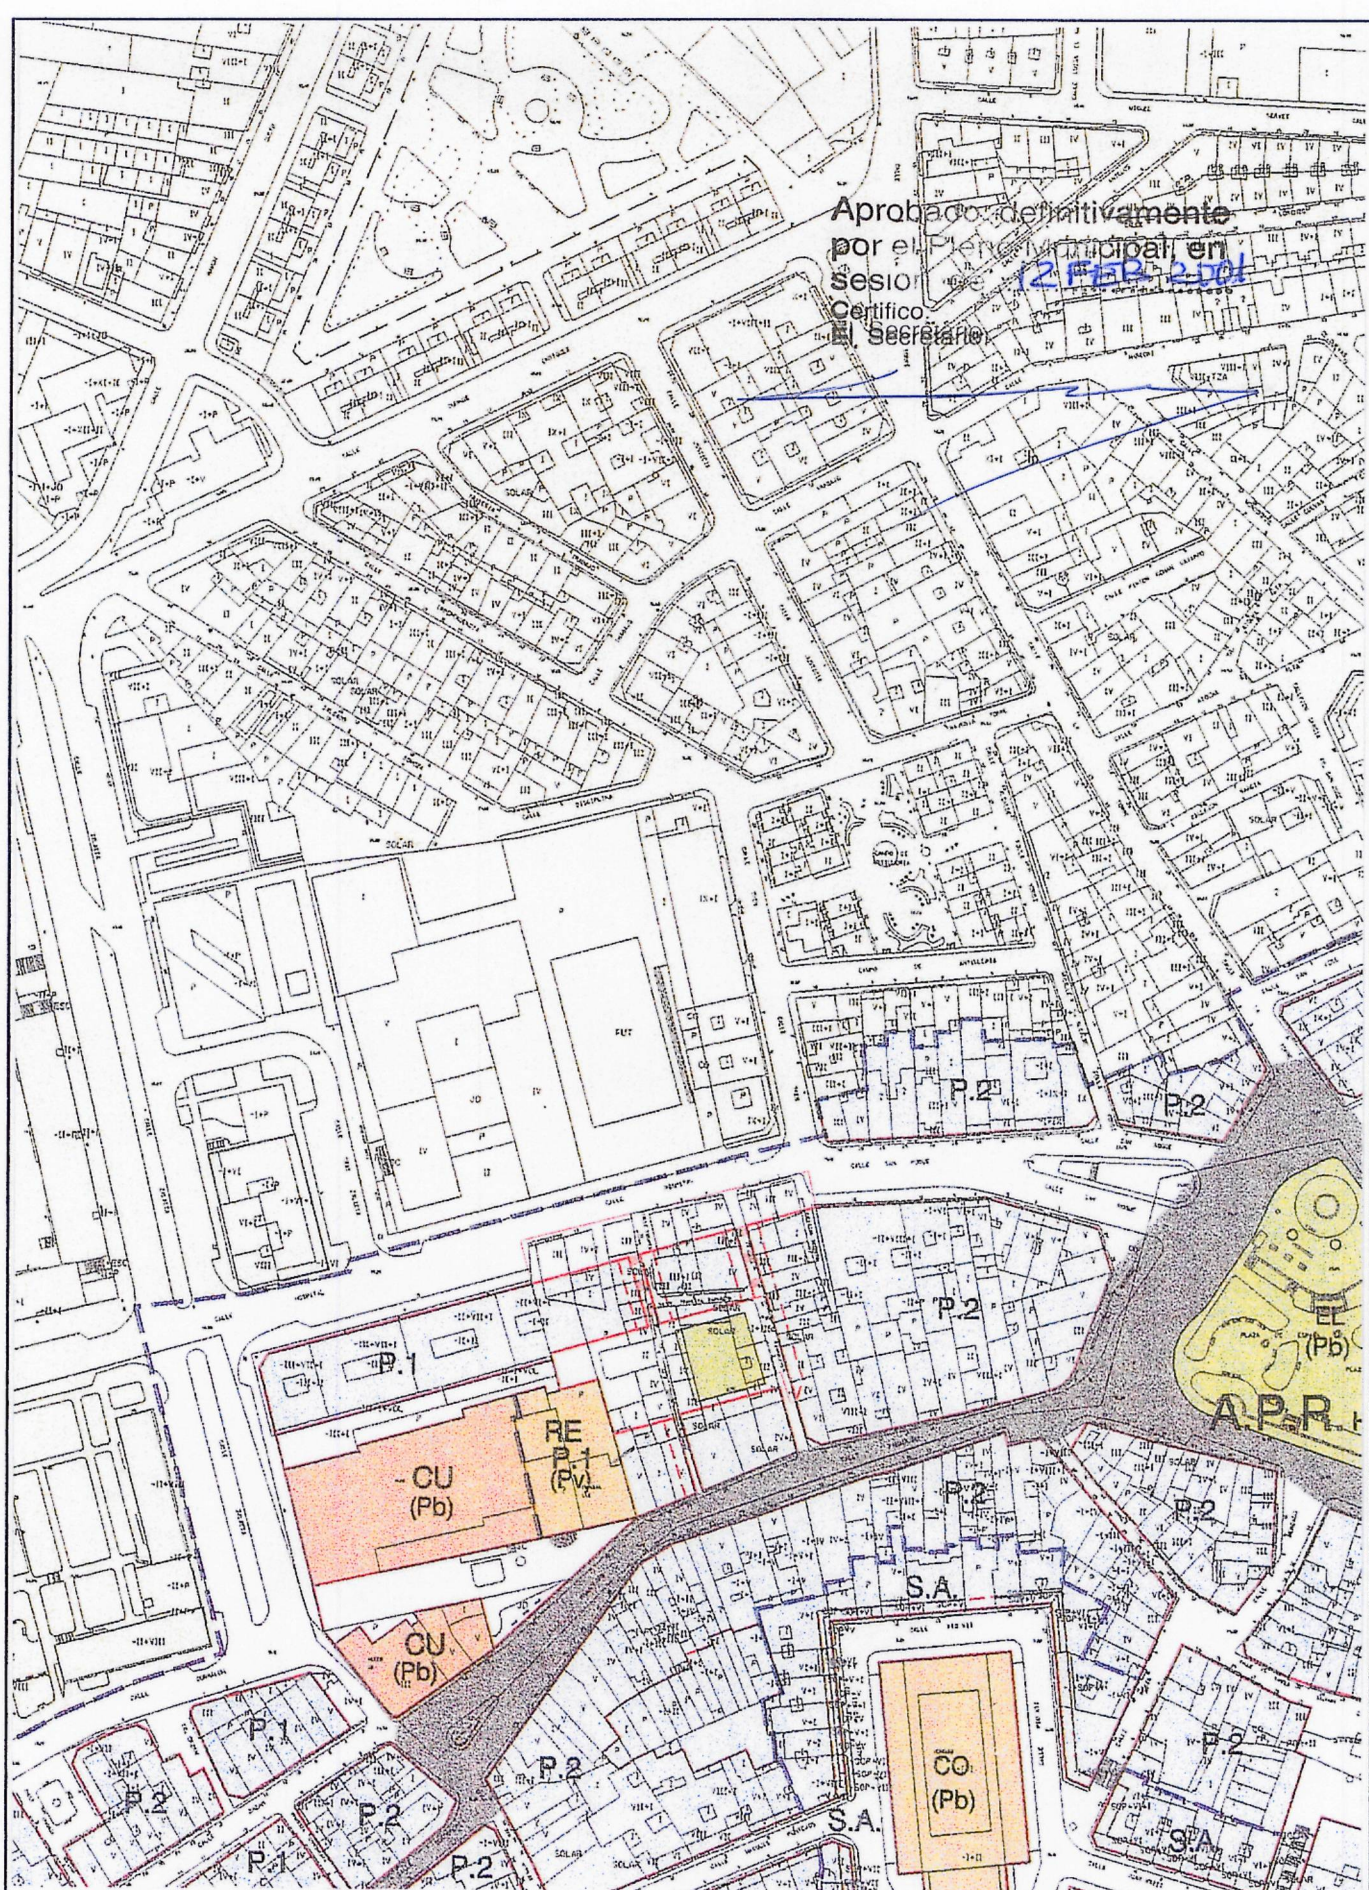

TEXTO REFUNDIDO DEL ESTUDIO DE DETALLE DEL POL-4 "CAPUCHINAS-PAPAGAYO-TABARES"

4 - PLANO DE ORDENACION DEL PEPRI

ESCALA 1/2000

ENERO-2001