


Aprobado definitivamente
por el Pleno Municipal, en
sesión de
Certifico:
El Secretario,

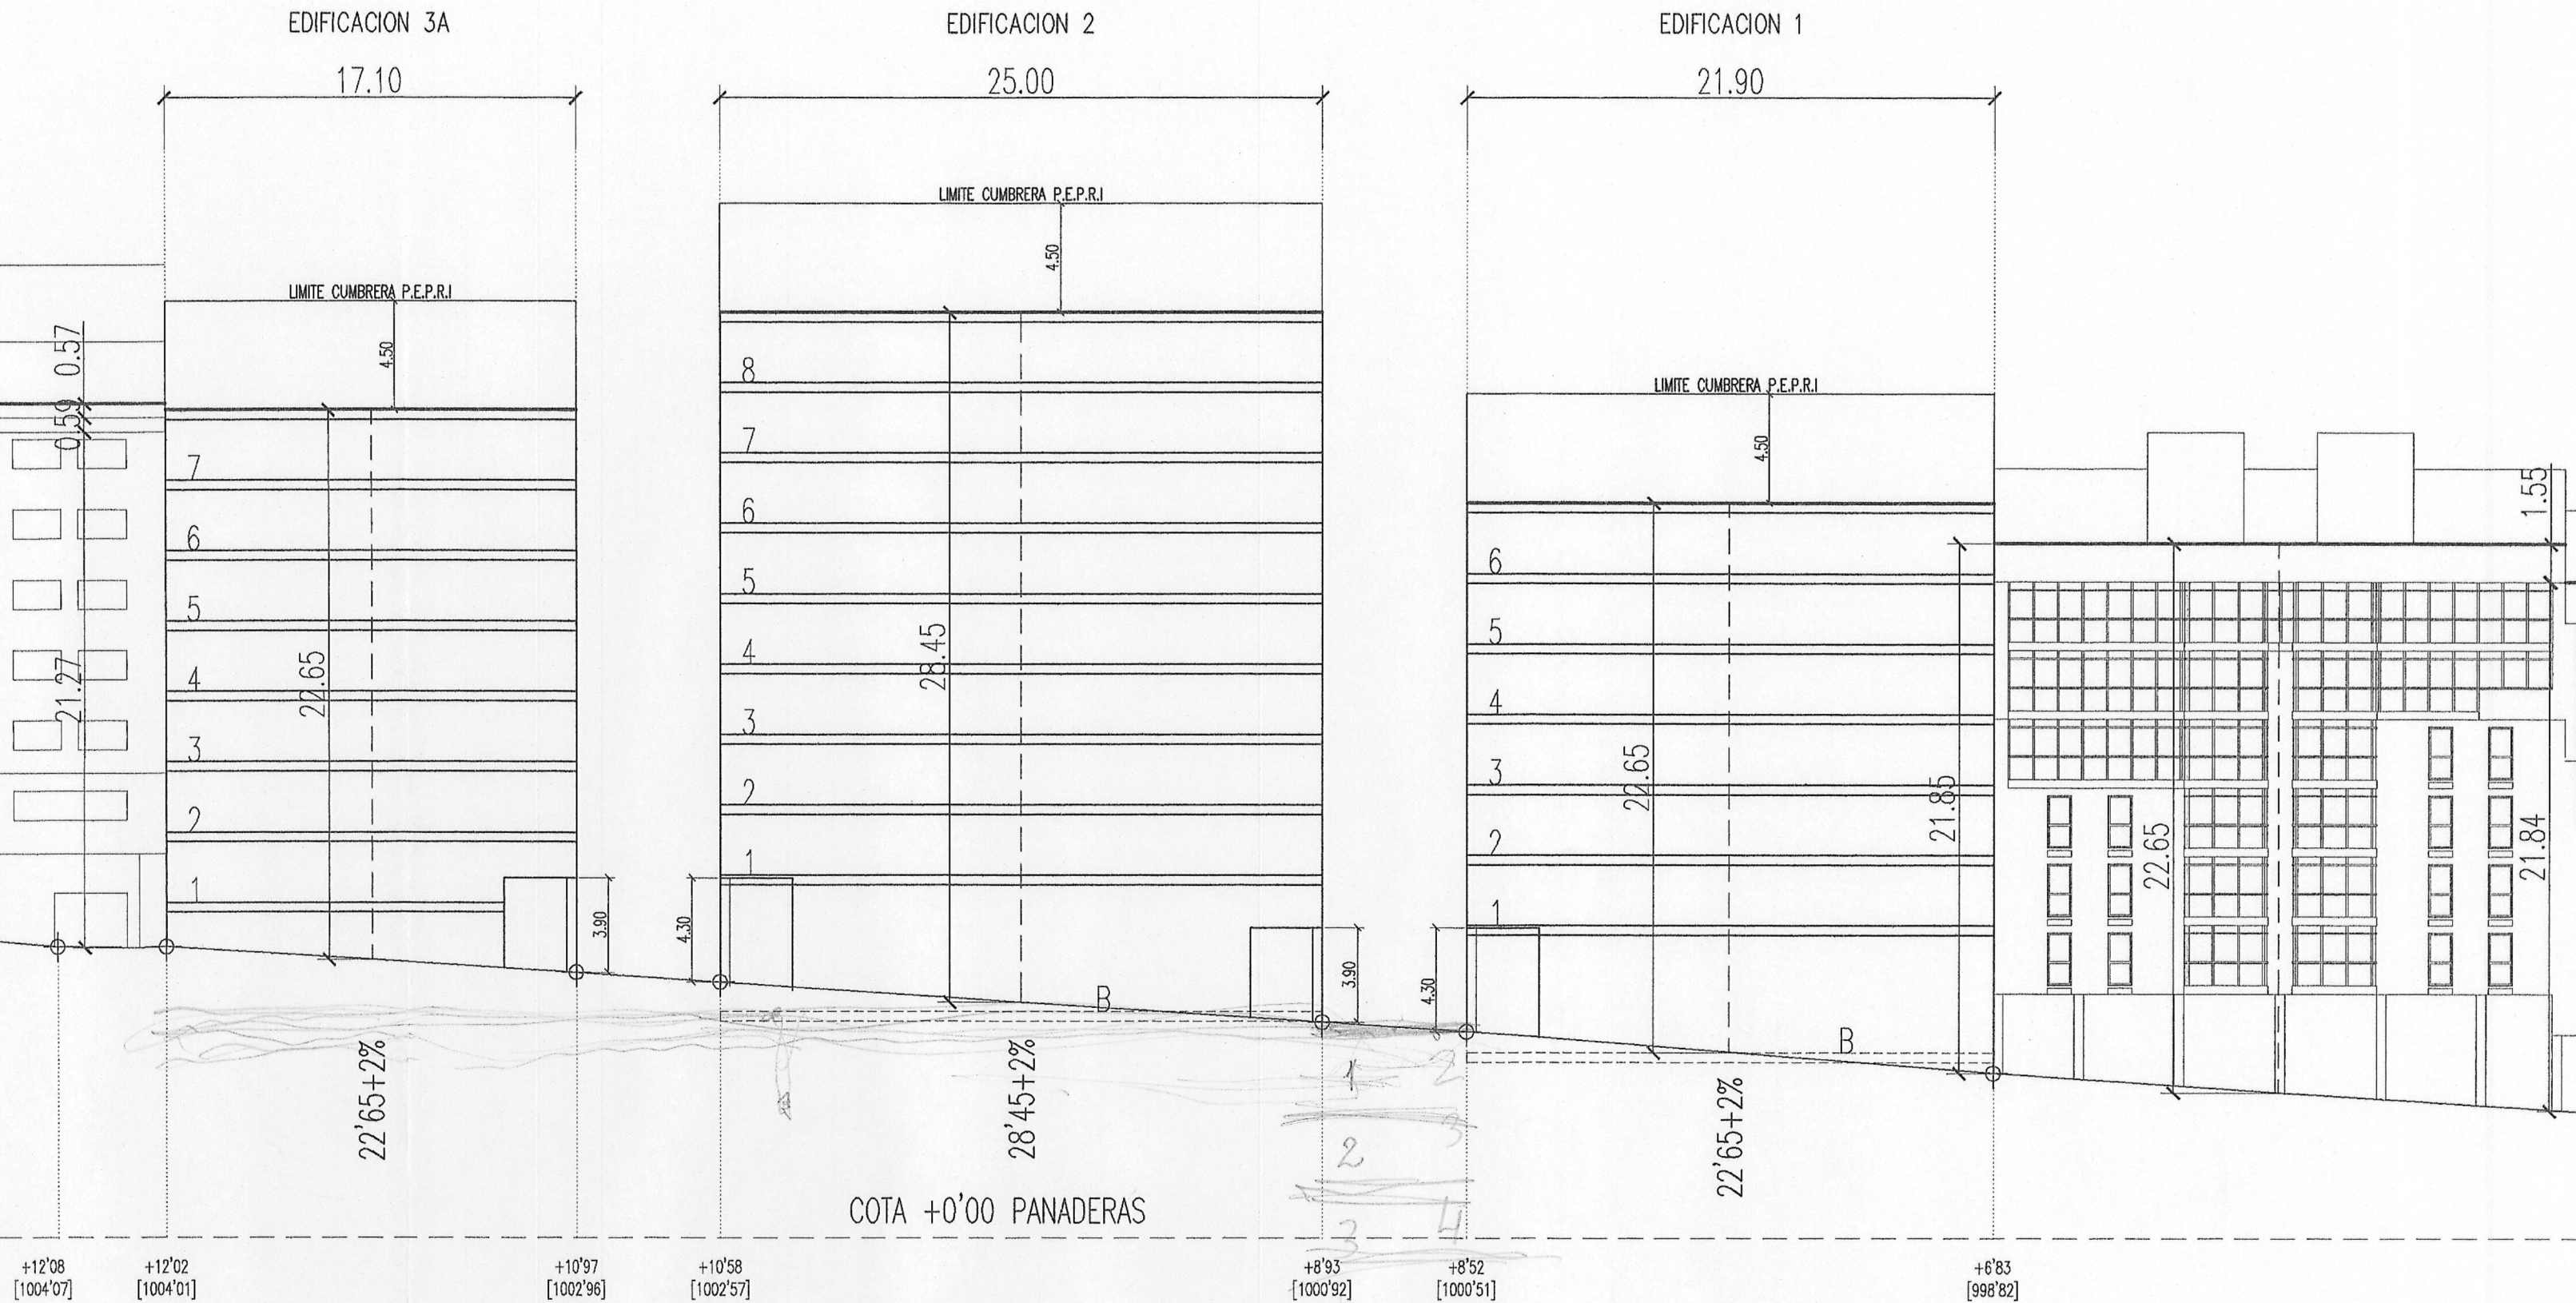

SECCION POR CALLE HOSPITAL
ESCALA 1/250

NOTA : LAS ALTURAS DE REFERENCIA CORRESPONDEN AL PLANO A.1

TEXTO REFUNDIDO DEL ESTUDIO DE DETALLE DEL
POL-4 "CAPUCHINAS-PAPAGAYO-TABARES"

A.3 - SECCION POR CALLE HOSPITAL

ESCALA 1/250

ENERO-2001