


Aprobado definitivamente
por el Pleno Municipal, en
sesión de 12 FEB. 2001
Certifico:
El Secretario,

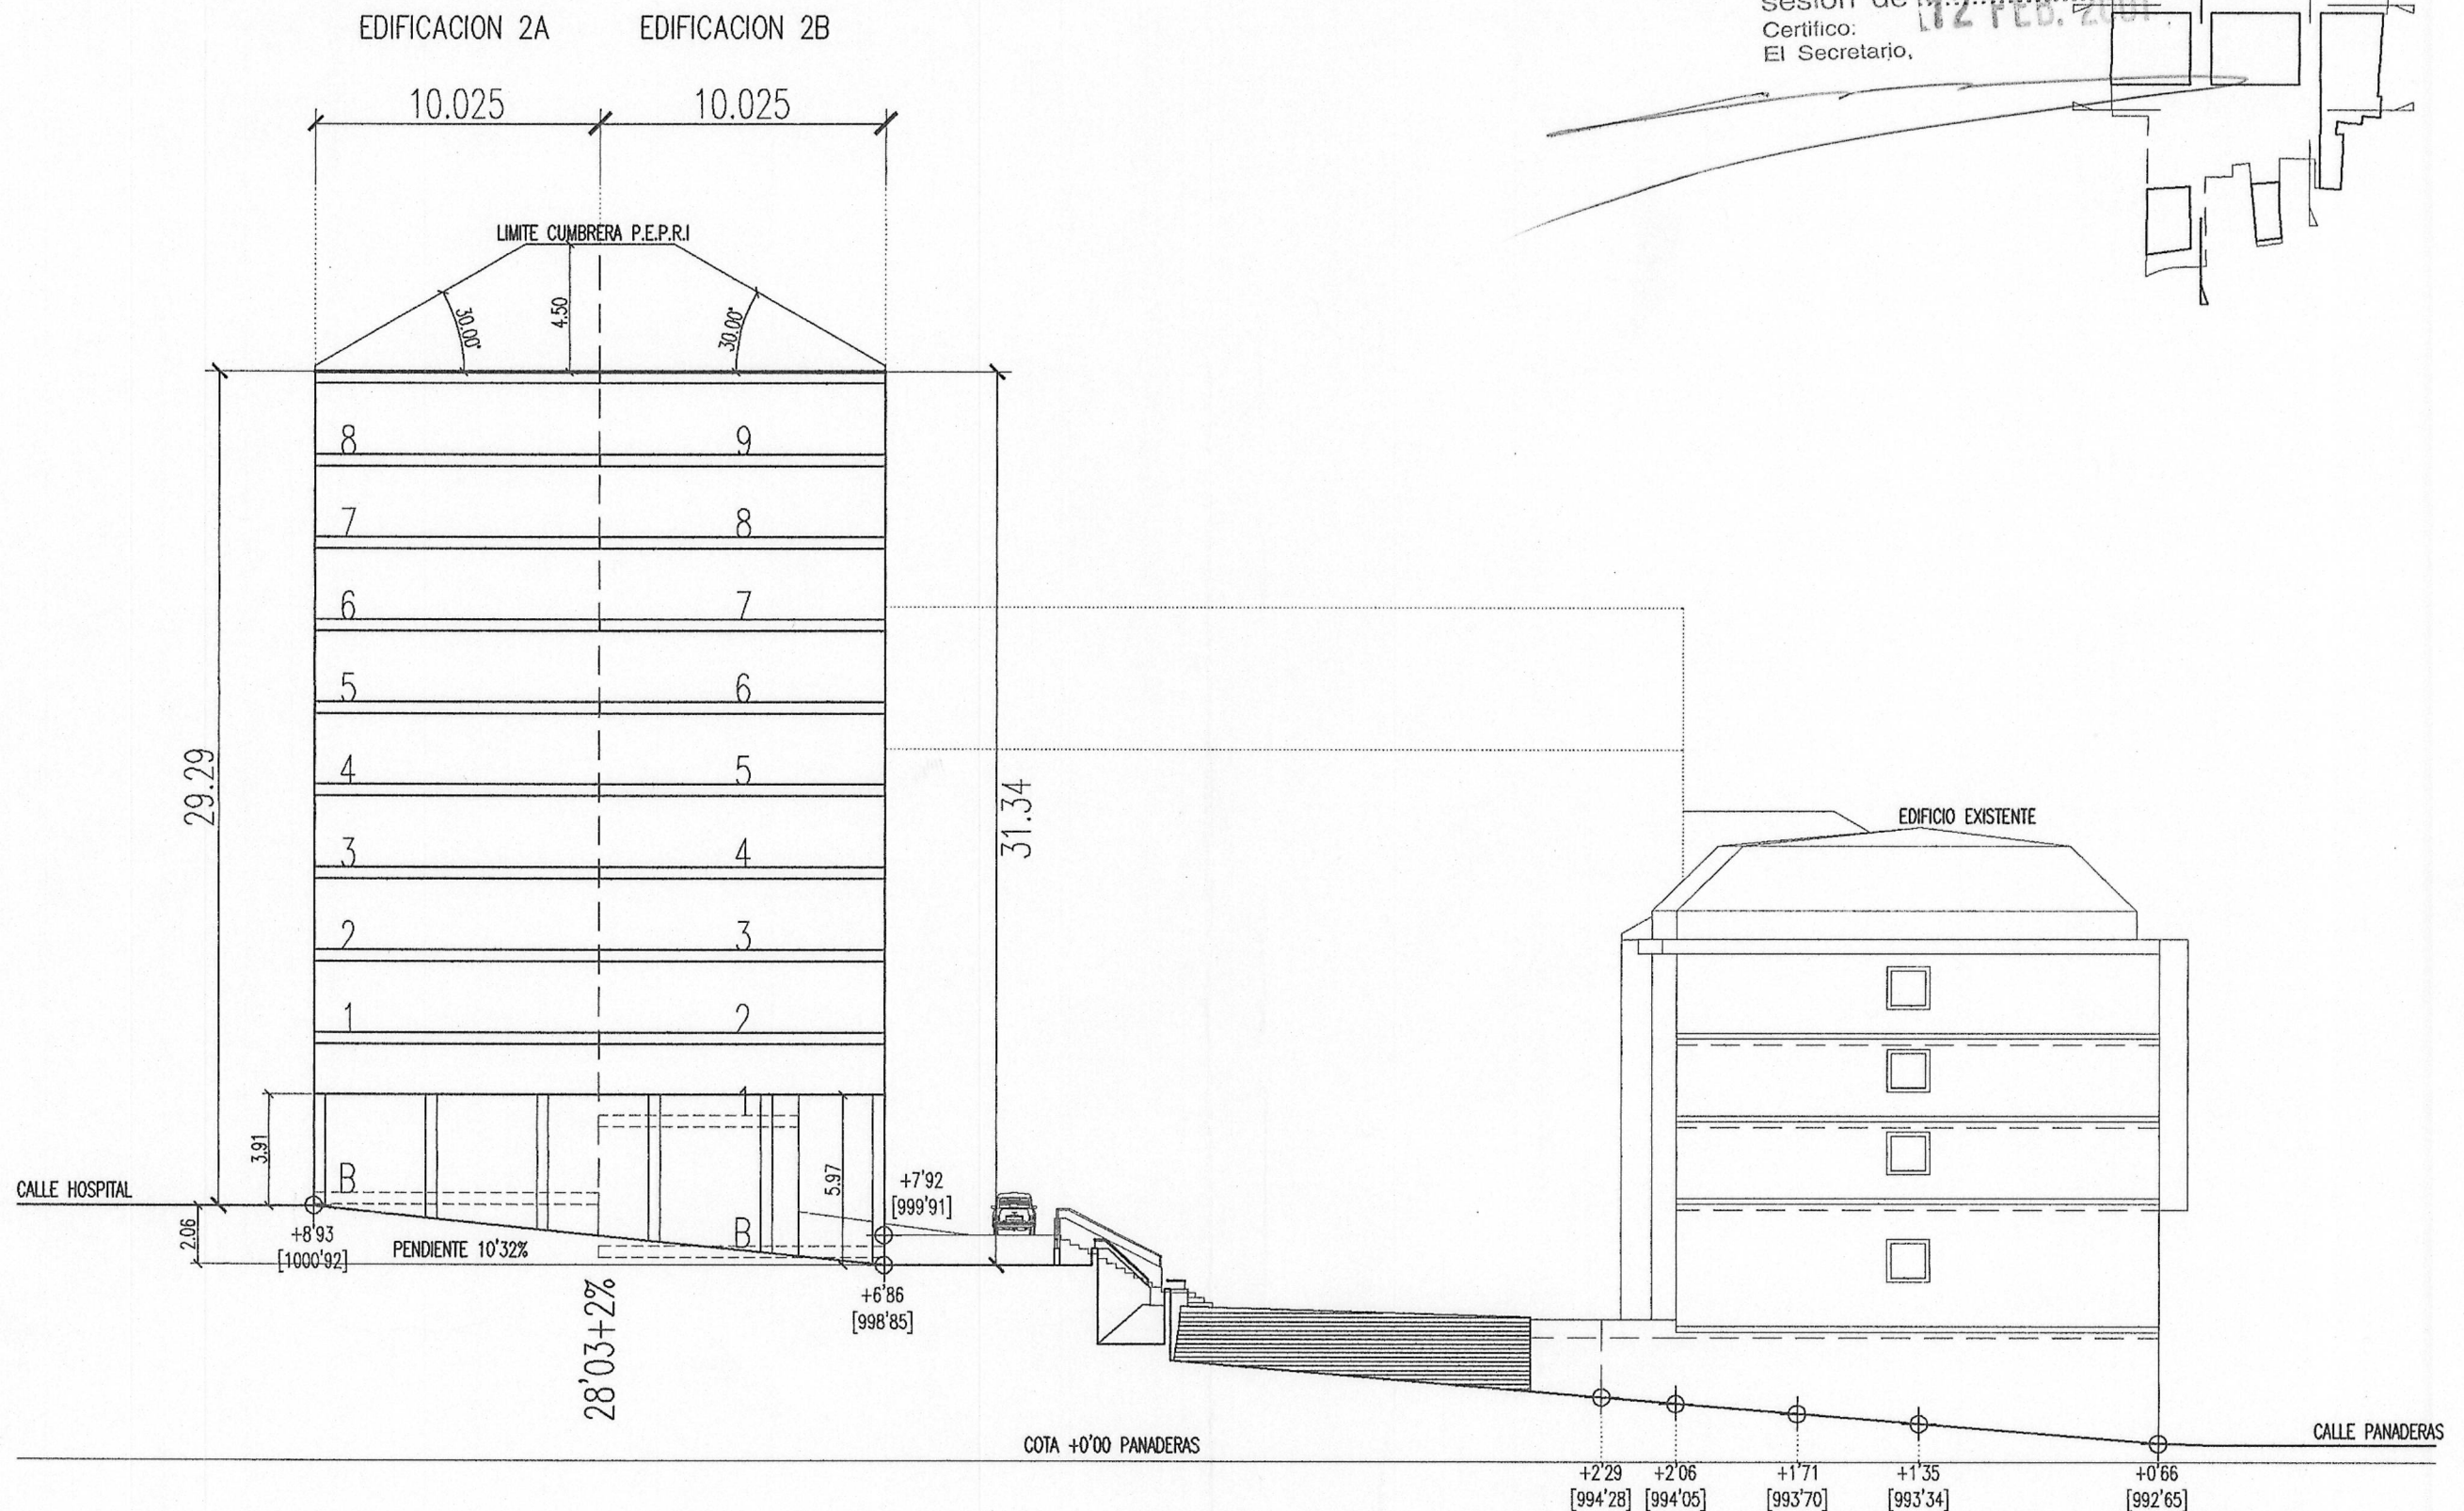

SECCION POR CALLE TABARES 1
ESCALA 1/250

TEXTO REFUNDIDO DEL ESTUDIO DE DETALLE DEL
POL-4 "CAPUCHINAS-PAPAGAYO-TABARES"

A.4 - SECCION POR CALLE TABARES 1

ESCALA 1/250

ENERO-2001