



Aprobado definitivamente
por el Pleno Municipal, en
sesión de 12 FEB. 2001
Certifico:
El Secretario,

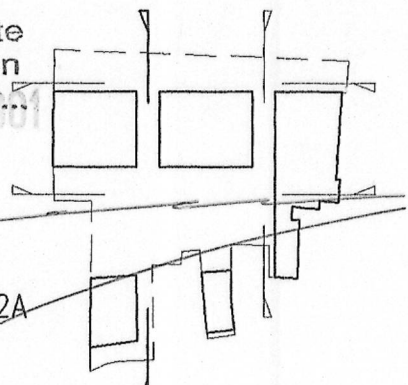


EDIFICACION 2B

EDIFICACION 2A

EDIFICACION 6

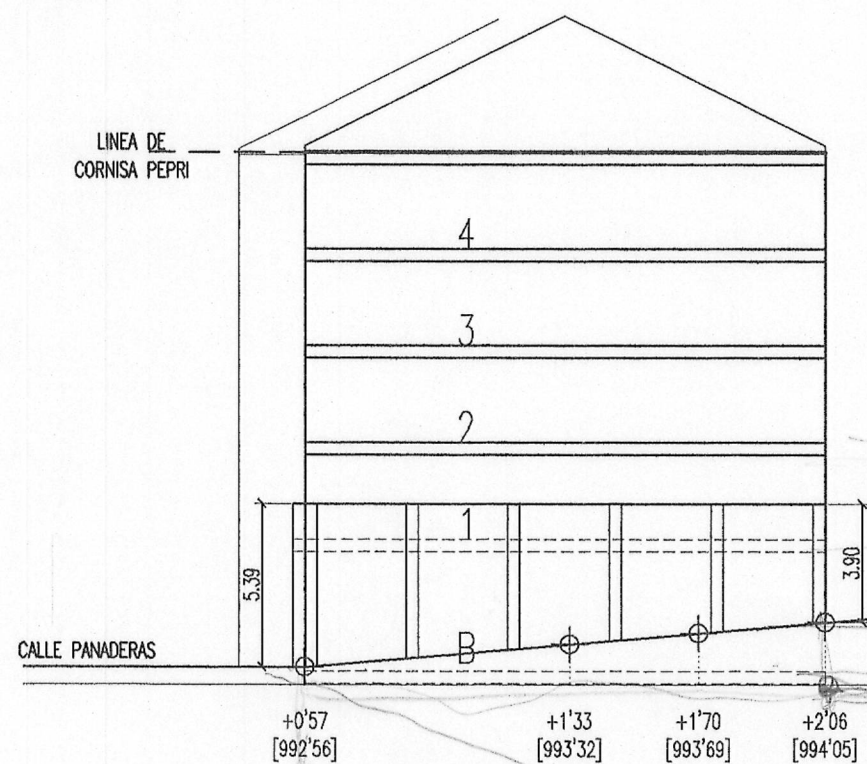

SECCION POR CALLE TABARES 2
ESCALA 1/250

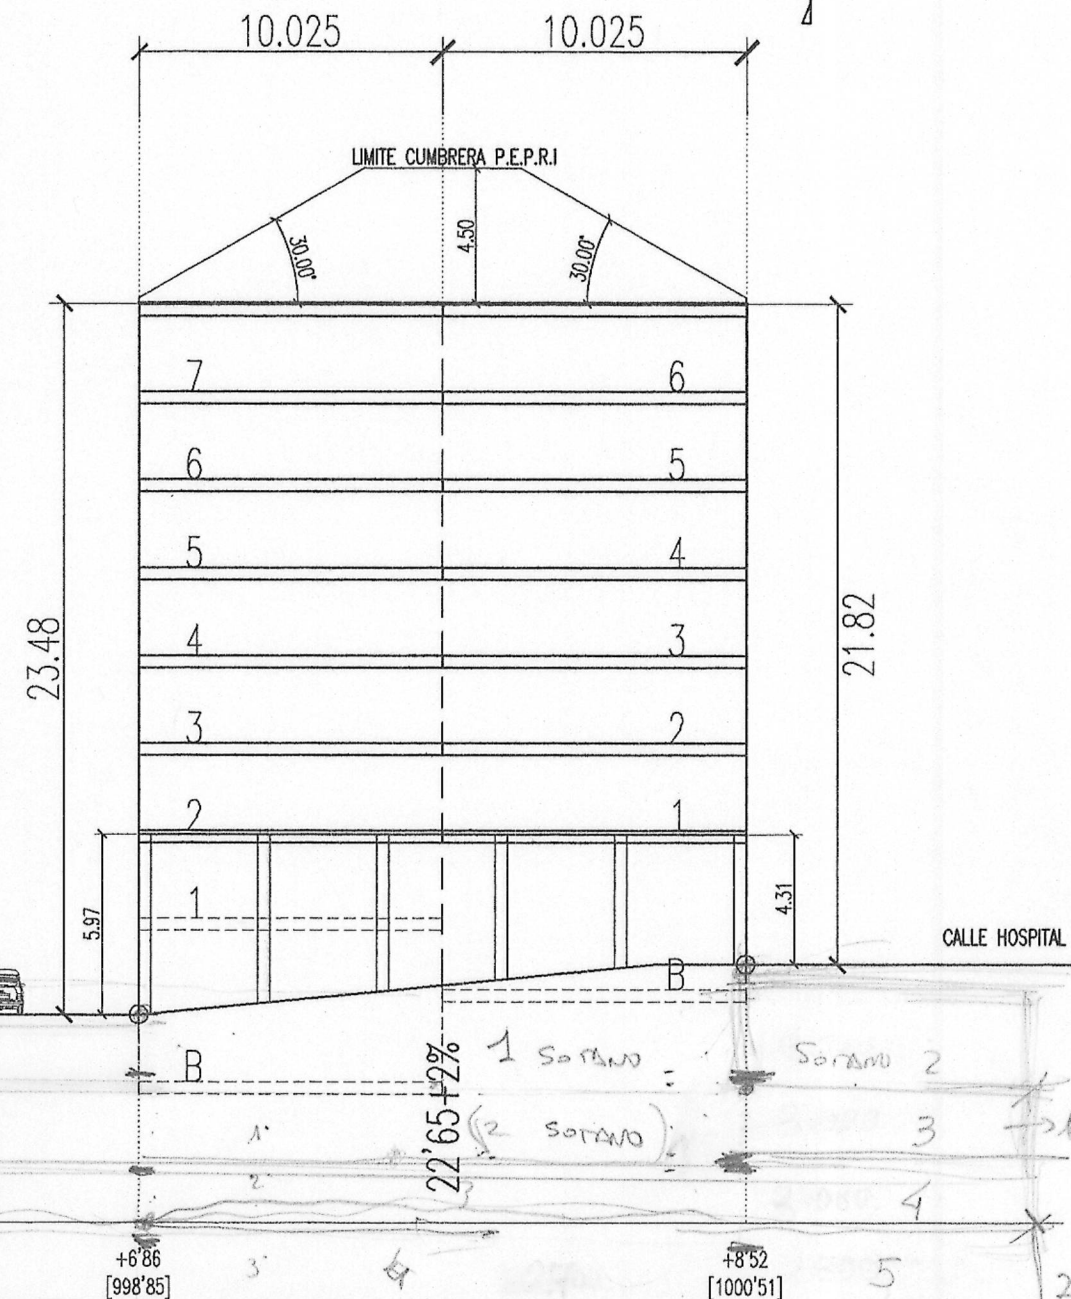

TEXTO REFUNDIDO DEL ESTUDIO DE DETALLE DEL
POL-4 "CAPUCHINAS-PAPAGAYO-TABARES"

A.5 - SECCION POR CALLE TABARES 2

ESCALA 1/250

ENERO-2001