

Aprobado definitivamente
 por el Pleno Municipal, en
 sesión de
 Certifico:
 El Secretario, 12 FEB. 2001

LINEA DE CORNISA P.E.P.R.I

EDIFICACION 5a EDIFICACION 5a

4.50


+1'08
 [993'07]

PANADERAS 28

+5'01
 [997'00]

COTA +0'00 PANADERAS

+7'58 +5'58
 [999'57] [997'57]

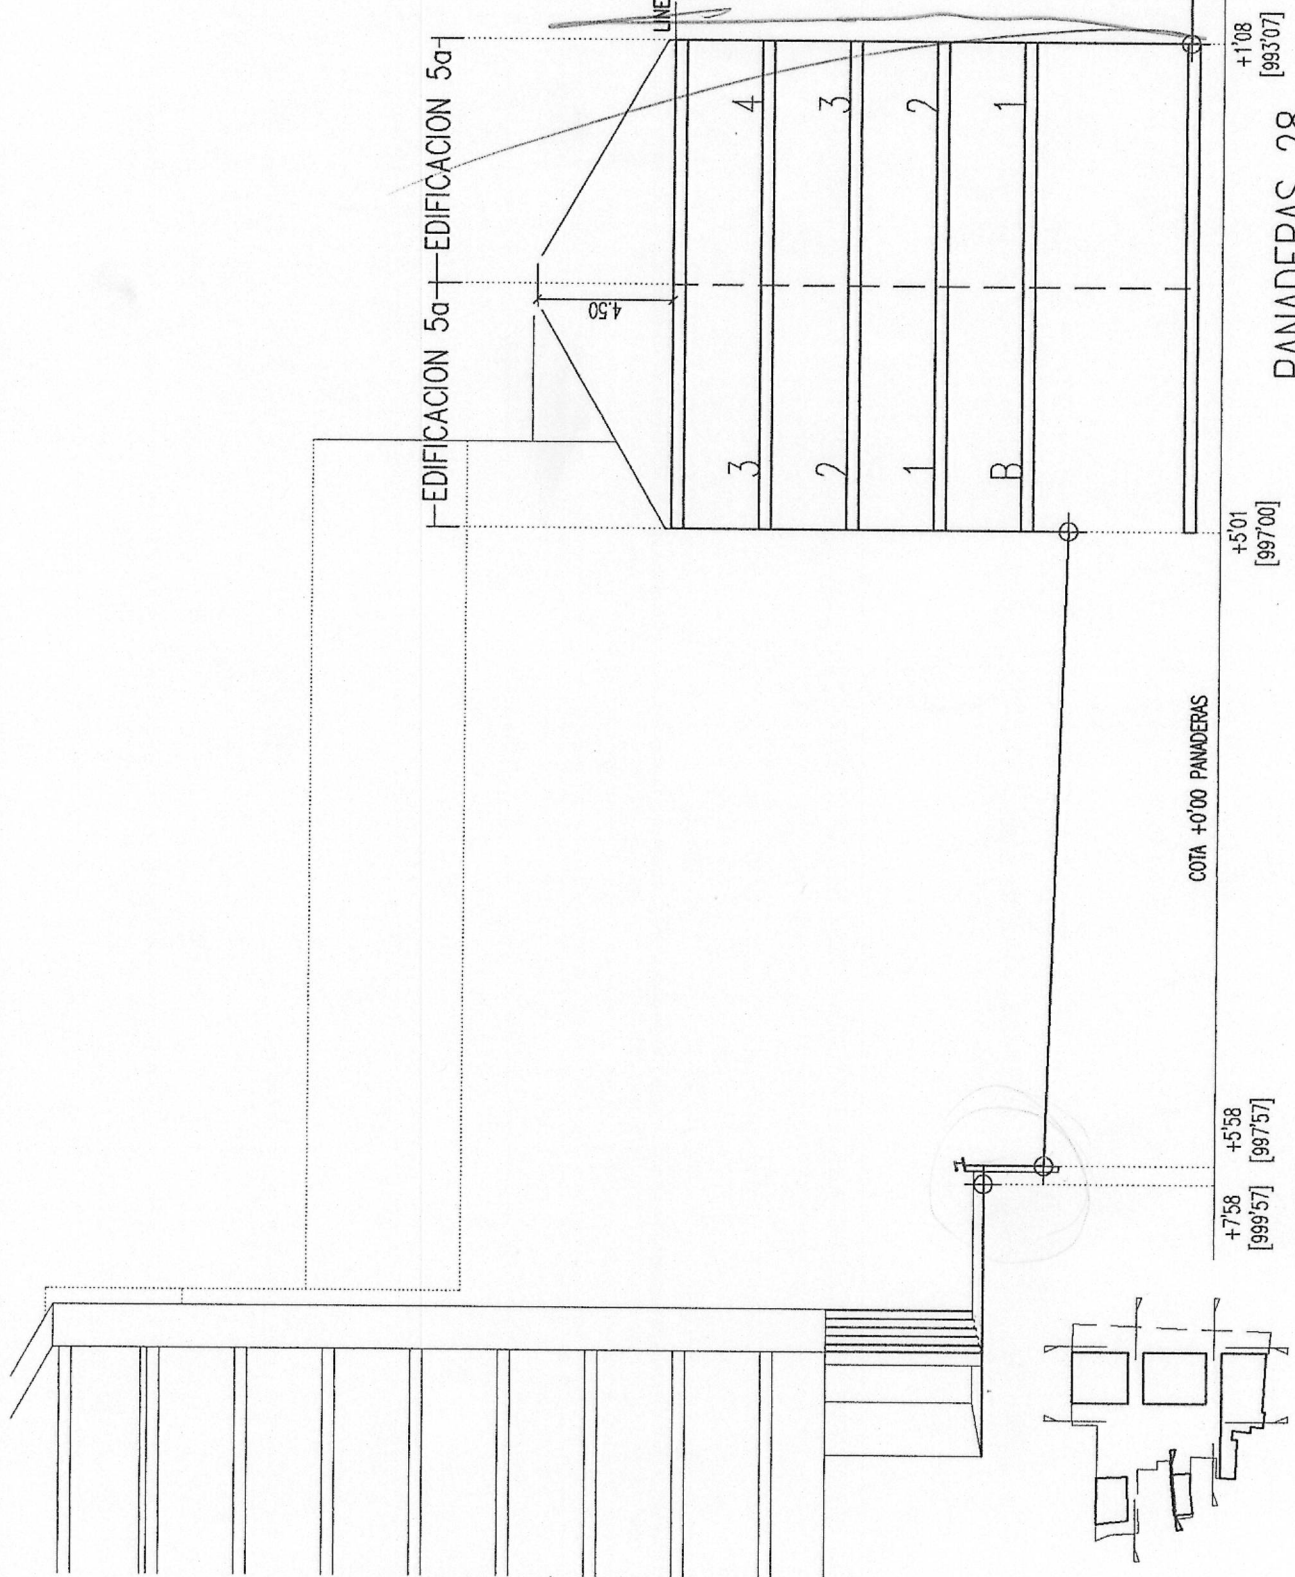

TEXTO REFUNDIDO DEL ESTUDIO DE DETALLE DEL
 POL-4 "CAPUCHINAS-PAPAGAYO-TABARES"

A.8 - SECCION TRANSVERSAL POR EDIFICIO PANADERAS 28

ESCALA 1/250

ENERO-2001