


Aprobado definitivamente
por el Pleno Municipal, en
sesion de
Certifico:
El Secretario,

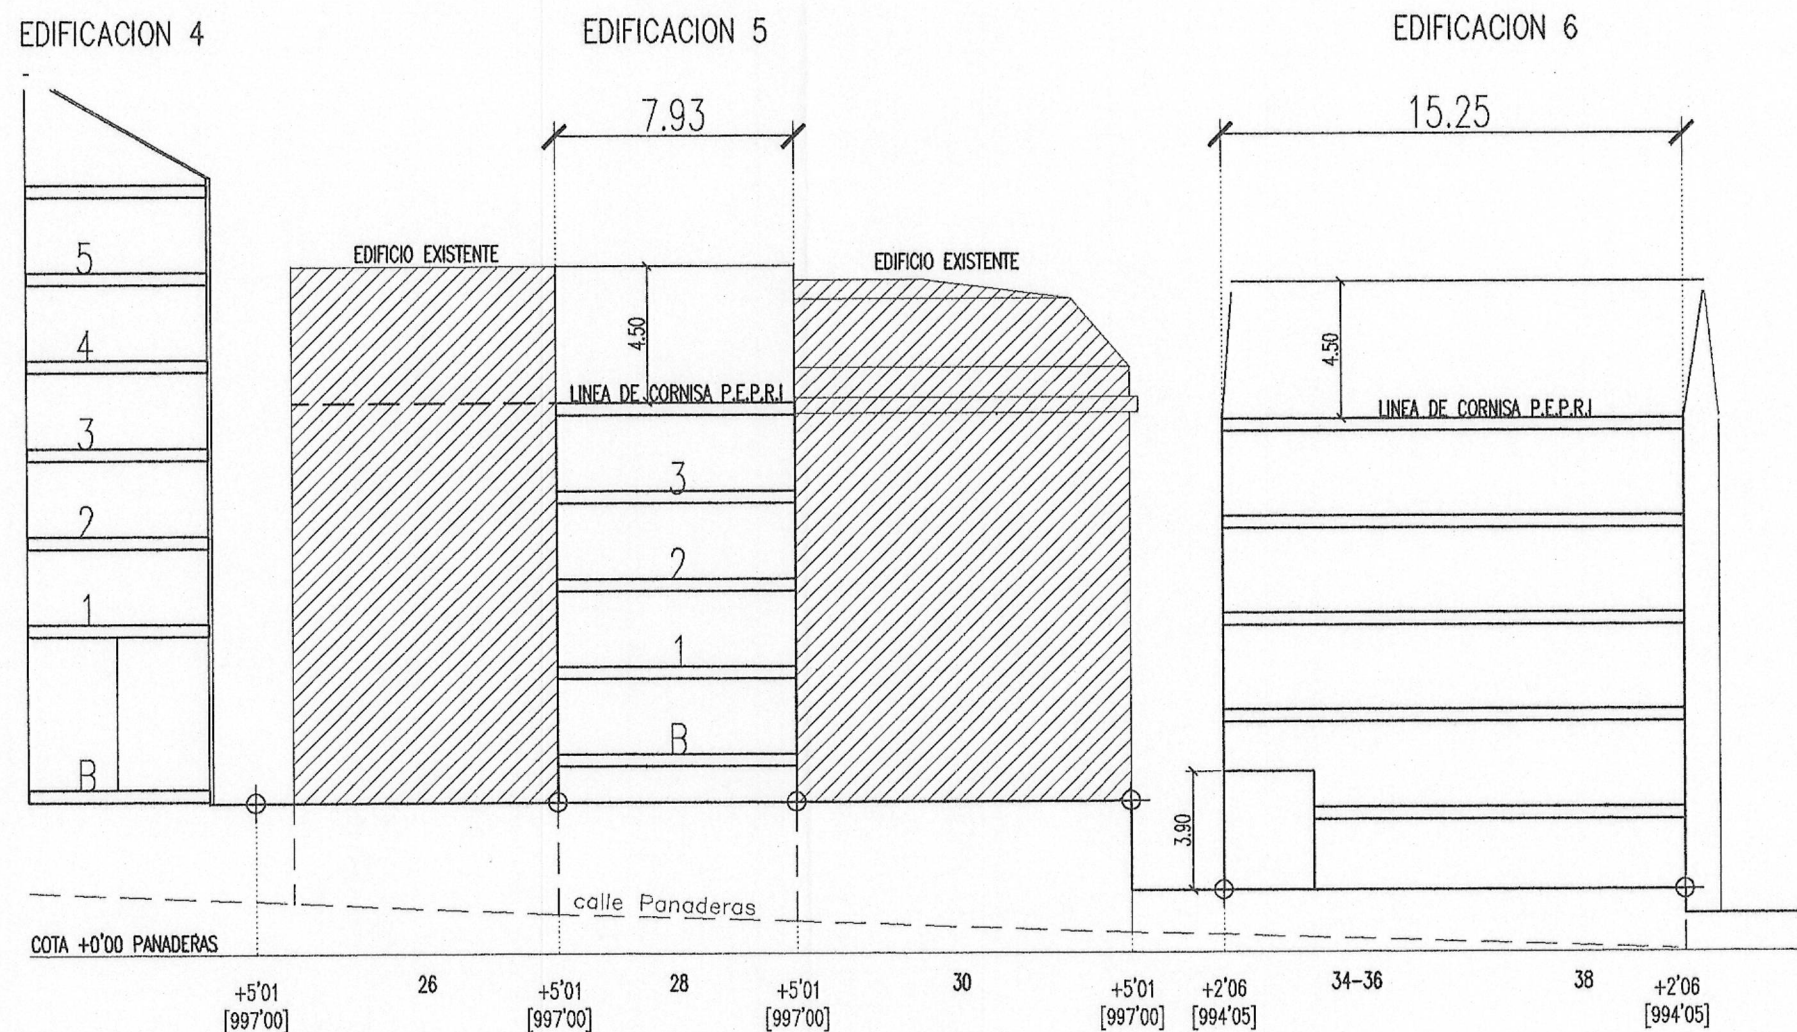

SECCION POR PLAZA INTERIOR
(fachada posterior edificios de Panaderas)
ESCALA 1/250

TEXTO REFUNDIDO DEL ESTUDIO DE DETALLE DEL
POL-4 "CAPUCHINAS-PAPAGAYO-TABARES"

A.9 - SECCION POR PLAZA INTERIOR

ESCALA 1/250

ENERO-2001