




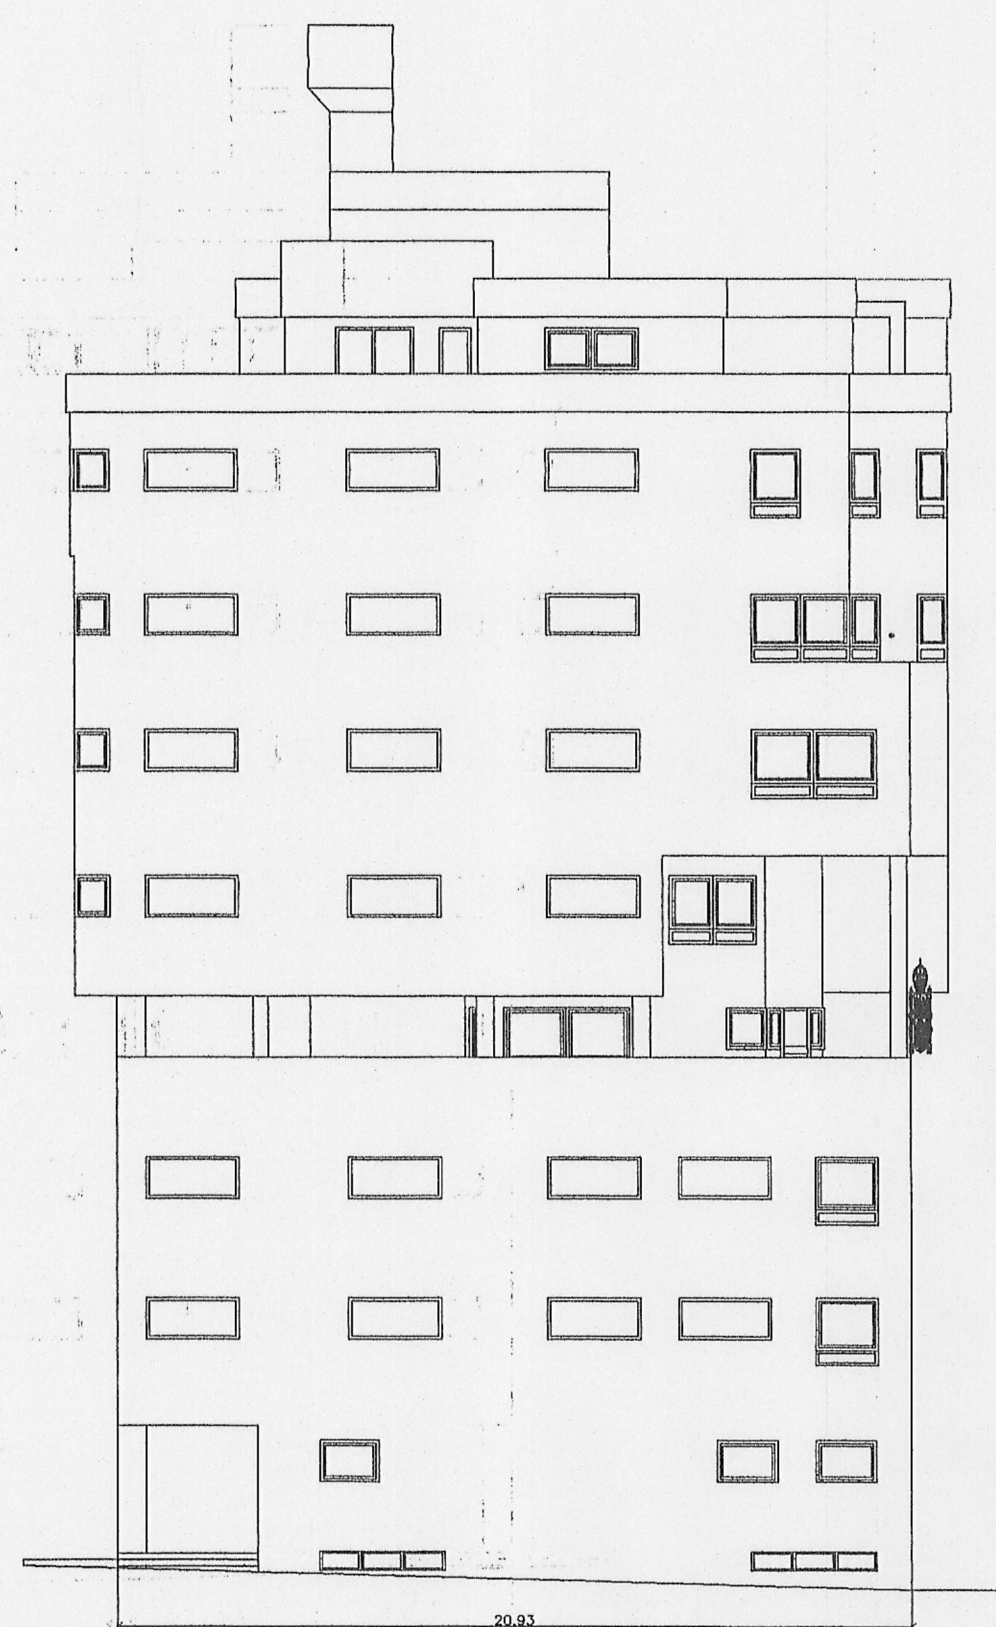

C/ REGIDOR SOMOZA

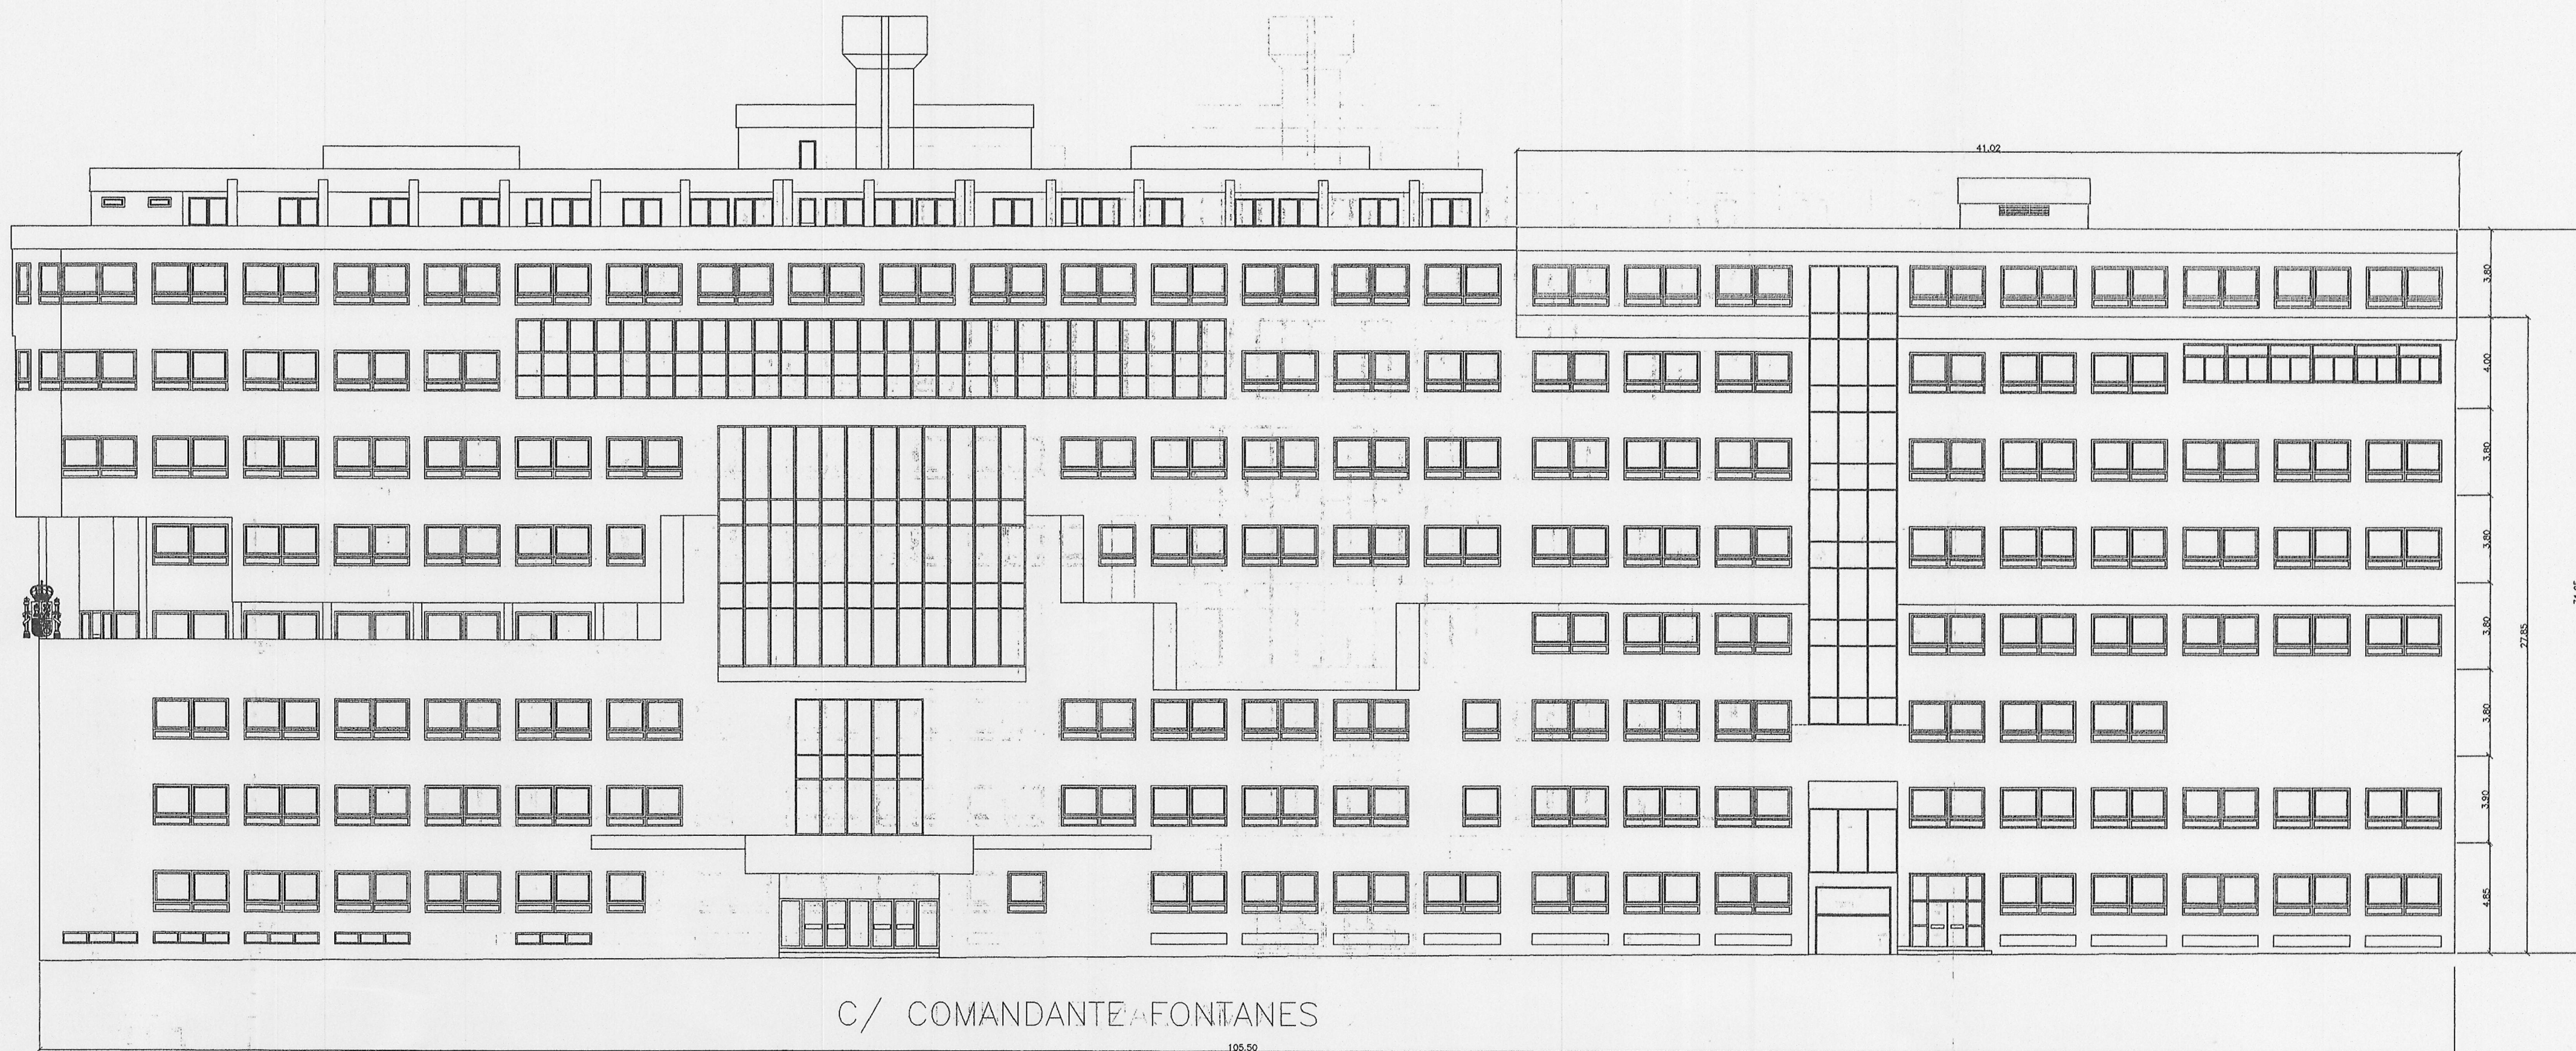

C/ COMANDANTE FONTANES

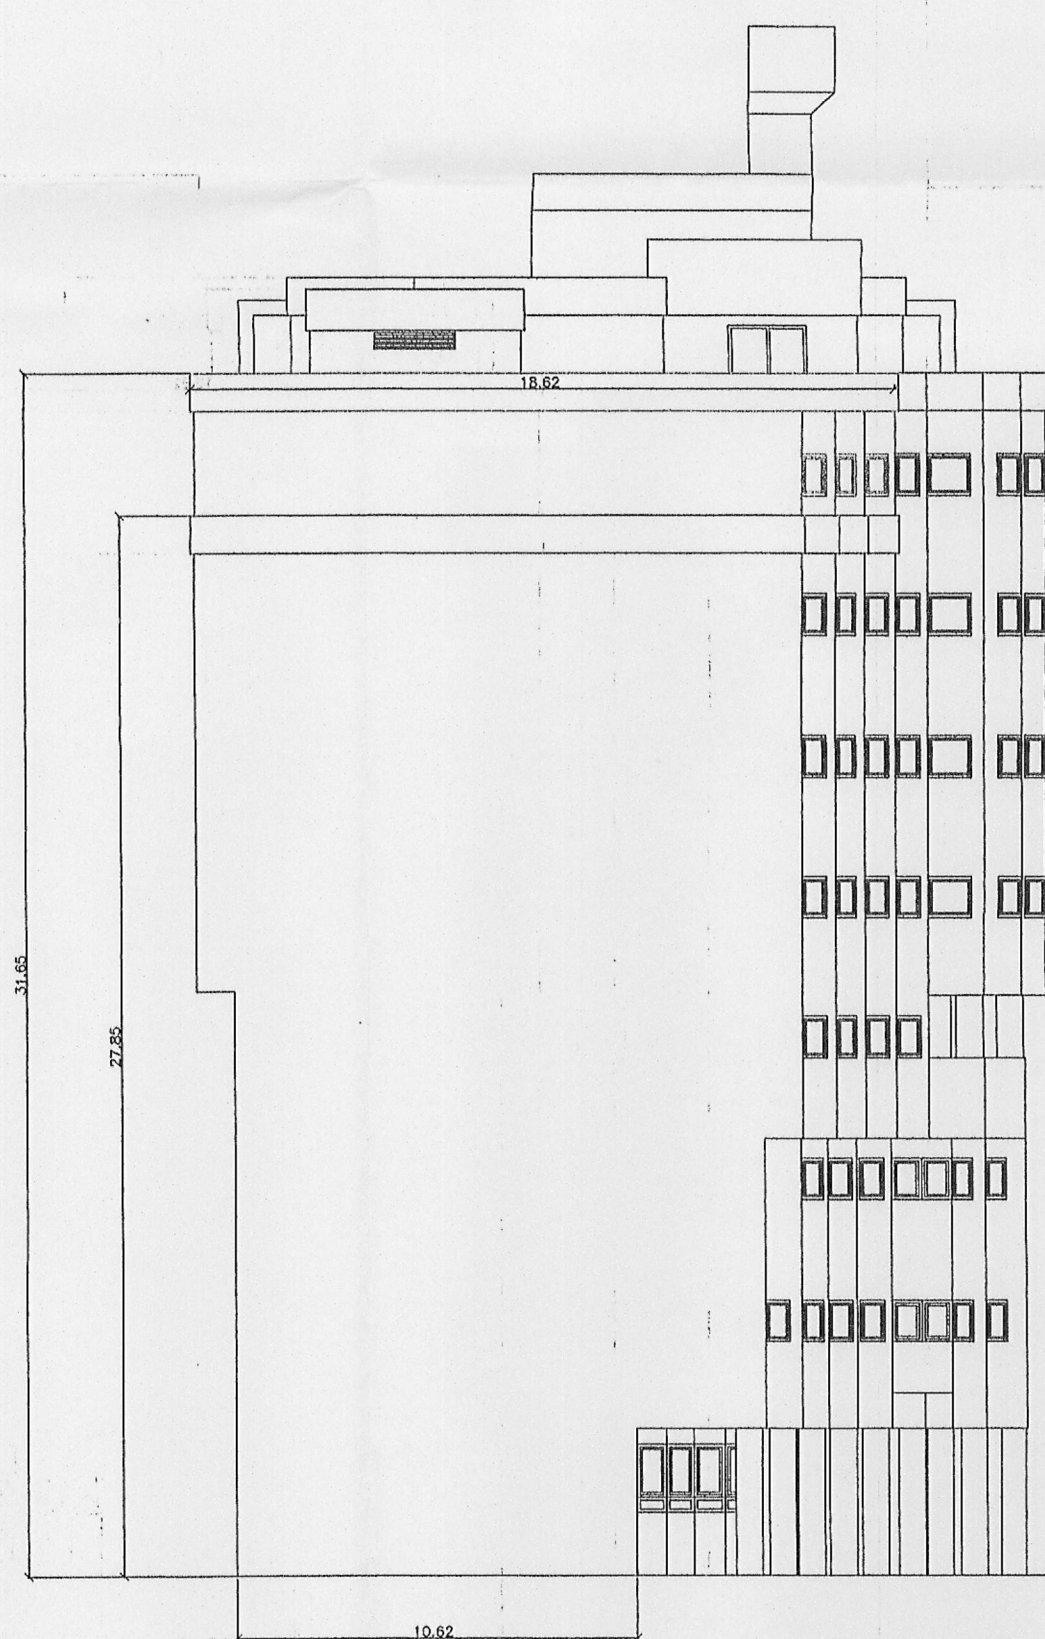

AVD. PEDRO BARRIE DE LA MAZA

Aprobado definitivamente
por el Pleno Municipal, en
sesión del 13 SEP 2000.
Certifico:
El Secretario,

13 SEP 2000

Aprobado inicialmente
por la Comisión de Gobierno
en sesión de 28 MAR 2000.
Certifico:
El Secretario,

Agencia Tributaria

CODIGO INMUEBLE:
711503001X
CODIGO CONSTRUCC

PROYECTO:
ESTUDIO DE DETALLE PARA AMPLIACION
DE LA DELEGACION DE LA A.E.A.T EN LA CORUÑA

CODIGO LOCAL:

SUSTITUYE AL:

SITUACION: C/ COMANDANTE FONTANES N°10

EL ARQUITECTO:

PLANO DE:
ALZADOS

SUSTITUIDO POR:

CONTENIDO:
ESTADO REFORMADO

PLANO N°:

FECHA:
MARZO 2000

ESCALA:
1/200

RAFAEL CABALLERO GONZALEZ IZQUIERDO

02