
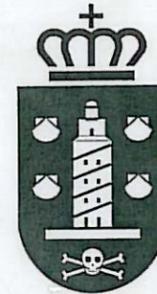


DOC. ORIGINAL. DILIGENCIADO.
PLAN PARCIAL PARQUE DE EIRÍS
(TOMO II) IDED 102
APROBADO DEFINITIVAMENTE EL
08/NOV/1999

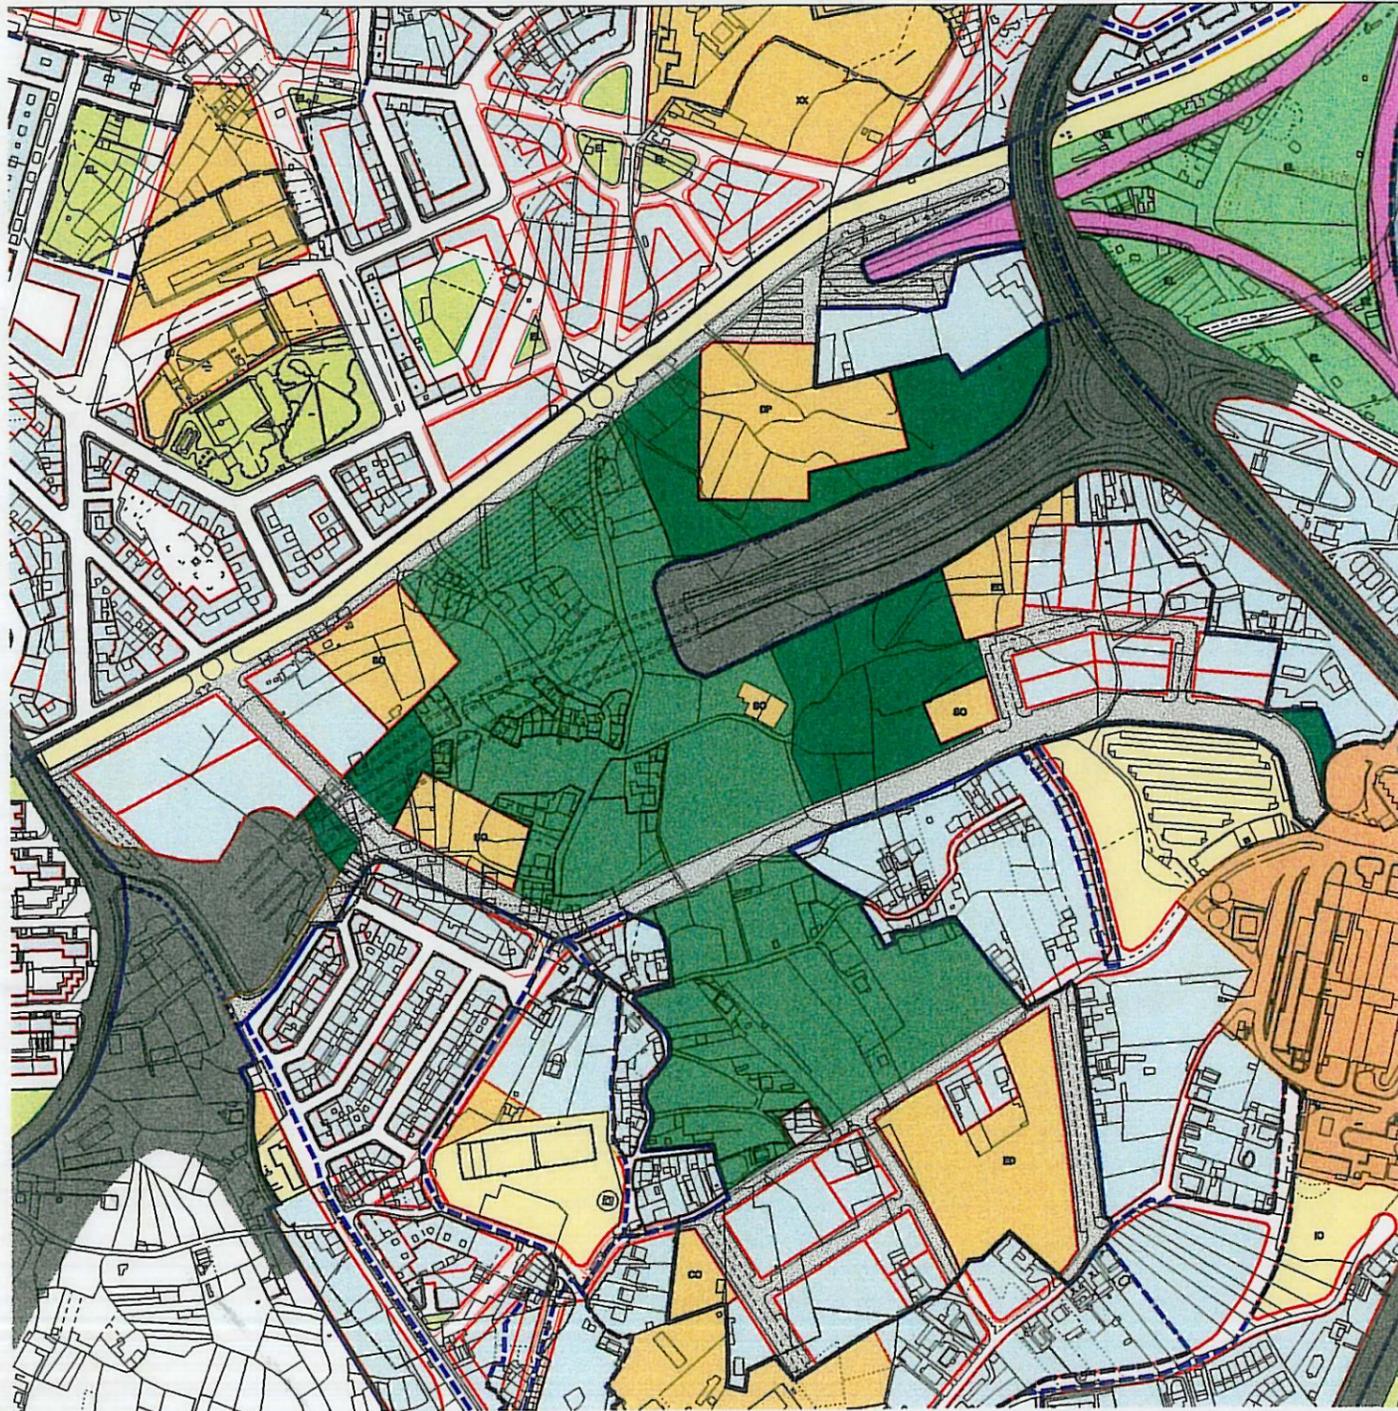

AYUNTAMIENTO DE A CORUÑA


Concello de A Coruña

DOCUMENTO PARA APROBACIÓN DEFINITIVA
PLAN PARCIAL PARQUE DE EIRÍS

TOMO II



MAYO 1999

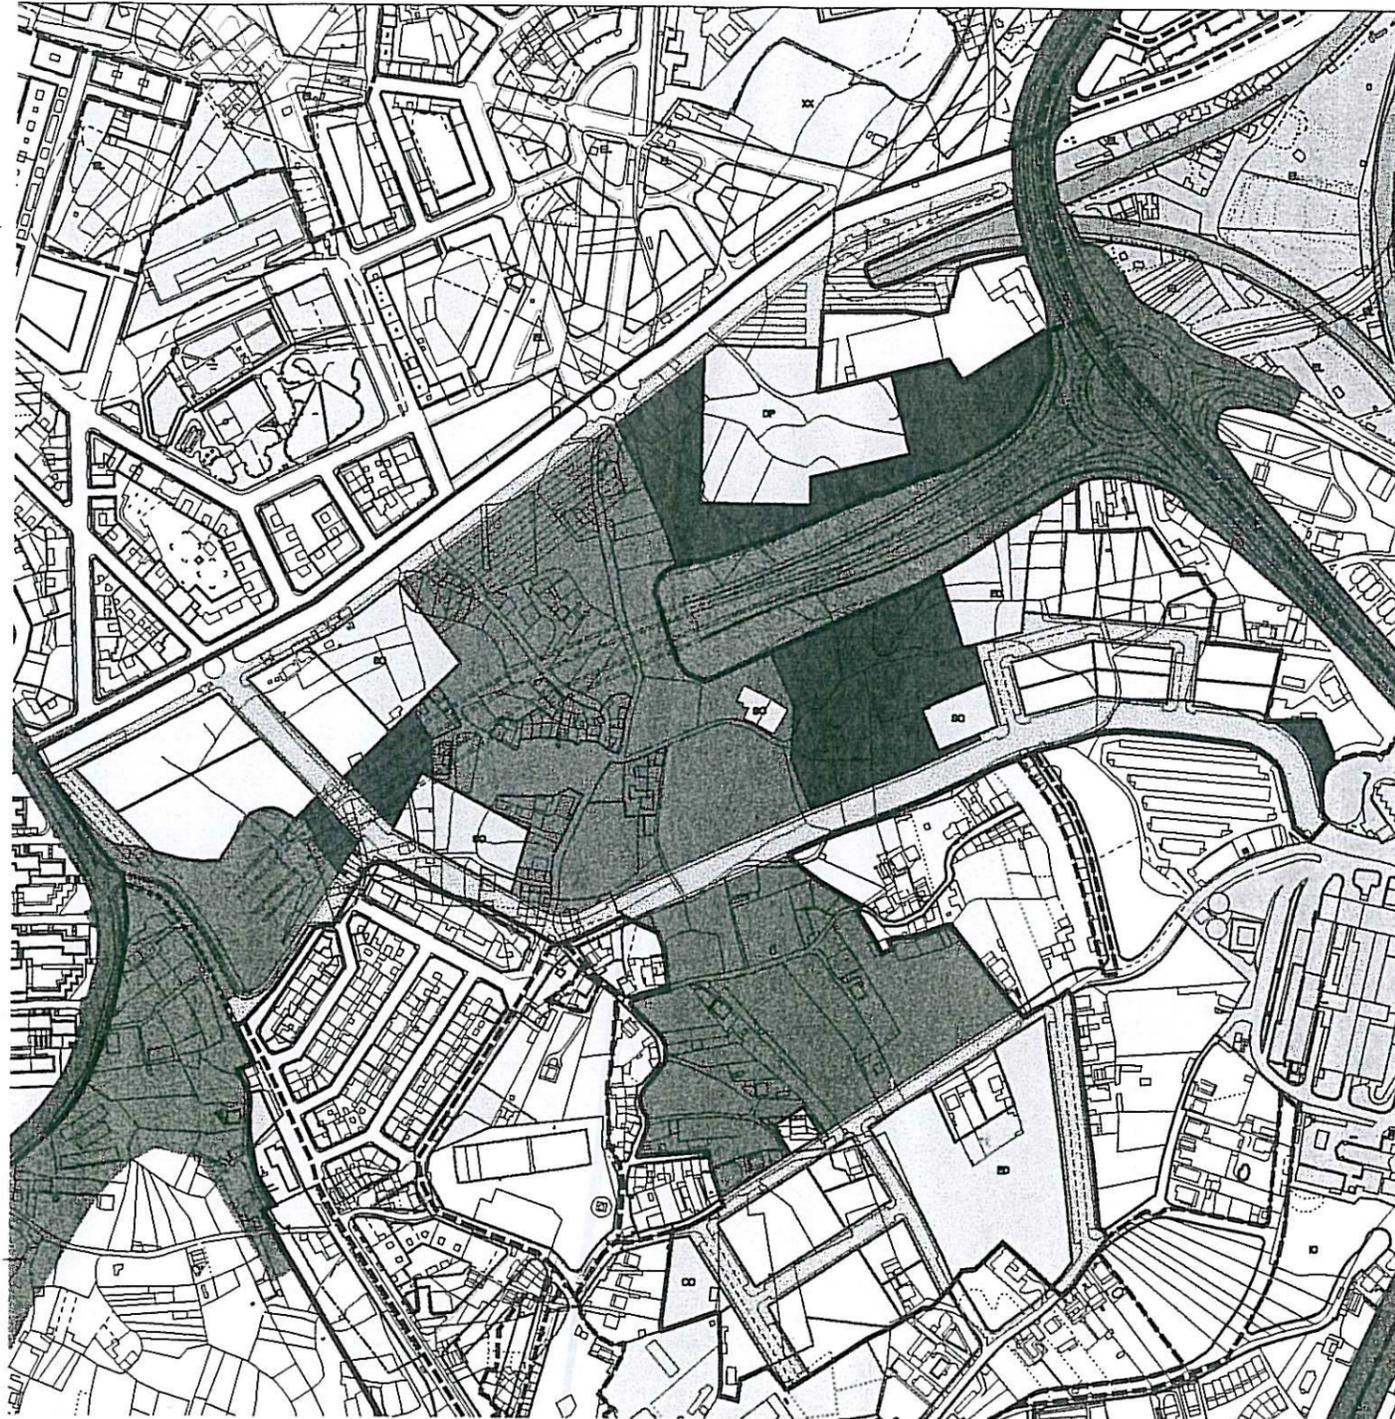

AYUNTAMIENTO DE A CORUÑA

Concello de A Coruña

DOCUMENTO PARA APROBACIÓN DEFINITIVA
PLAN PARCIAL PARQUE DE EIRÍS

TOMO II

Aprobado definitivamente
por el Pleno Municipal, en
sesión de 8-11-99
Certifico:
El Secretario,
P.D.



MAYO 1999

**DOCUMENTO PARA APROBACIÓN INICIAL
PLAN PARCIAL PARQUE DE EIRÍS**

Este tomo contiene:

IV. PLANOS DE ORDENACIÓN

Madrid, julio 1998

V. PLANOS DE ORDENACIÓN

ÍNDICE DE PLANOS

- 2.1 Zonificación. Escala 1/1.000
- 2.2 Sistemas generales y dotaciones locales. Escala 1/1.000
- 2.3 Red viaria. Escala 1/1.000
- 2.4 Secciones tipo. Escala 1/100
- 2.5 Perfiles longitudinales. Escala 1/2.000, 1/200
- 2.6 Alineaciones y Rasantes. Escala 1/1.000
- 2.7 Parcelación indicativa. Escala 1/2.000
- 2.8 Red de saneamiento. Escala 1/1.000
- 2.9 Red de abastecimiento de agua. Escala 1/1.000
- 2.10 Red energía eléctrica y alumbrado público. Escala 1/1.000
- 2.11 Red de telefonía y fibra óptica. Escala 1/1.000
- 2.12 Red de gas. Escala 1/1.000
- 2.13 Plan de etapas y delimitación de polígono. Escala 1/2.000
- 3. Síntesis ordenación (no vinculante). Escala 1/2.000