


DELIMITACIONES Y SIMBOLOGIA	
	LIMITE DEL PLAN PARCIAL
	RED SECUNDARIA DE ABASTECIMIENTO
	RED DISTRIBUIDORA
	ARQUETA DE REGISTRO
	ACOMETIDA PARCELA DISTANTE
	ACOMETIDA PARCELA COLINDANTE
	HIDRANTE

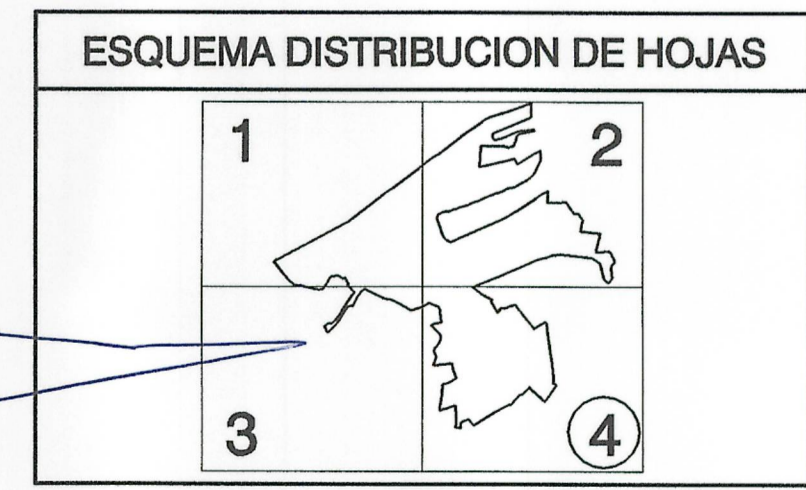

Aprobado definitivamente
por el Pleno Municipal, en
sesión de ...
Certifico:
El Secretario,



Ayuntamiento de A Coruña
Concello de A Coruña

PLAN PARCIAL PARQUE DE EIRIS DOCUMENTO PARA APROBACION DEFINITIVA	Nº PLANO 2.9 HOJA 4 DE 4 ESCALA 1/1000
ORDENACION	FECHA
RED DE ABASTECIMIENTO	MAYO 1999

LOS DIRECTORES DEL EQUIPO
PRONTEC, S.A.
RAMON DEL CUVILLO MARTINEZ-RIDRUEJO IGNACIO MARTINEZ-RIDRUEJO GONZALEZ-FIERRO