


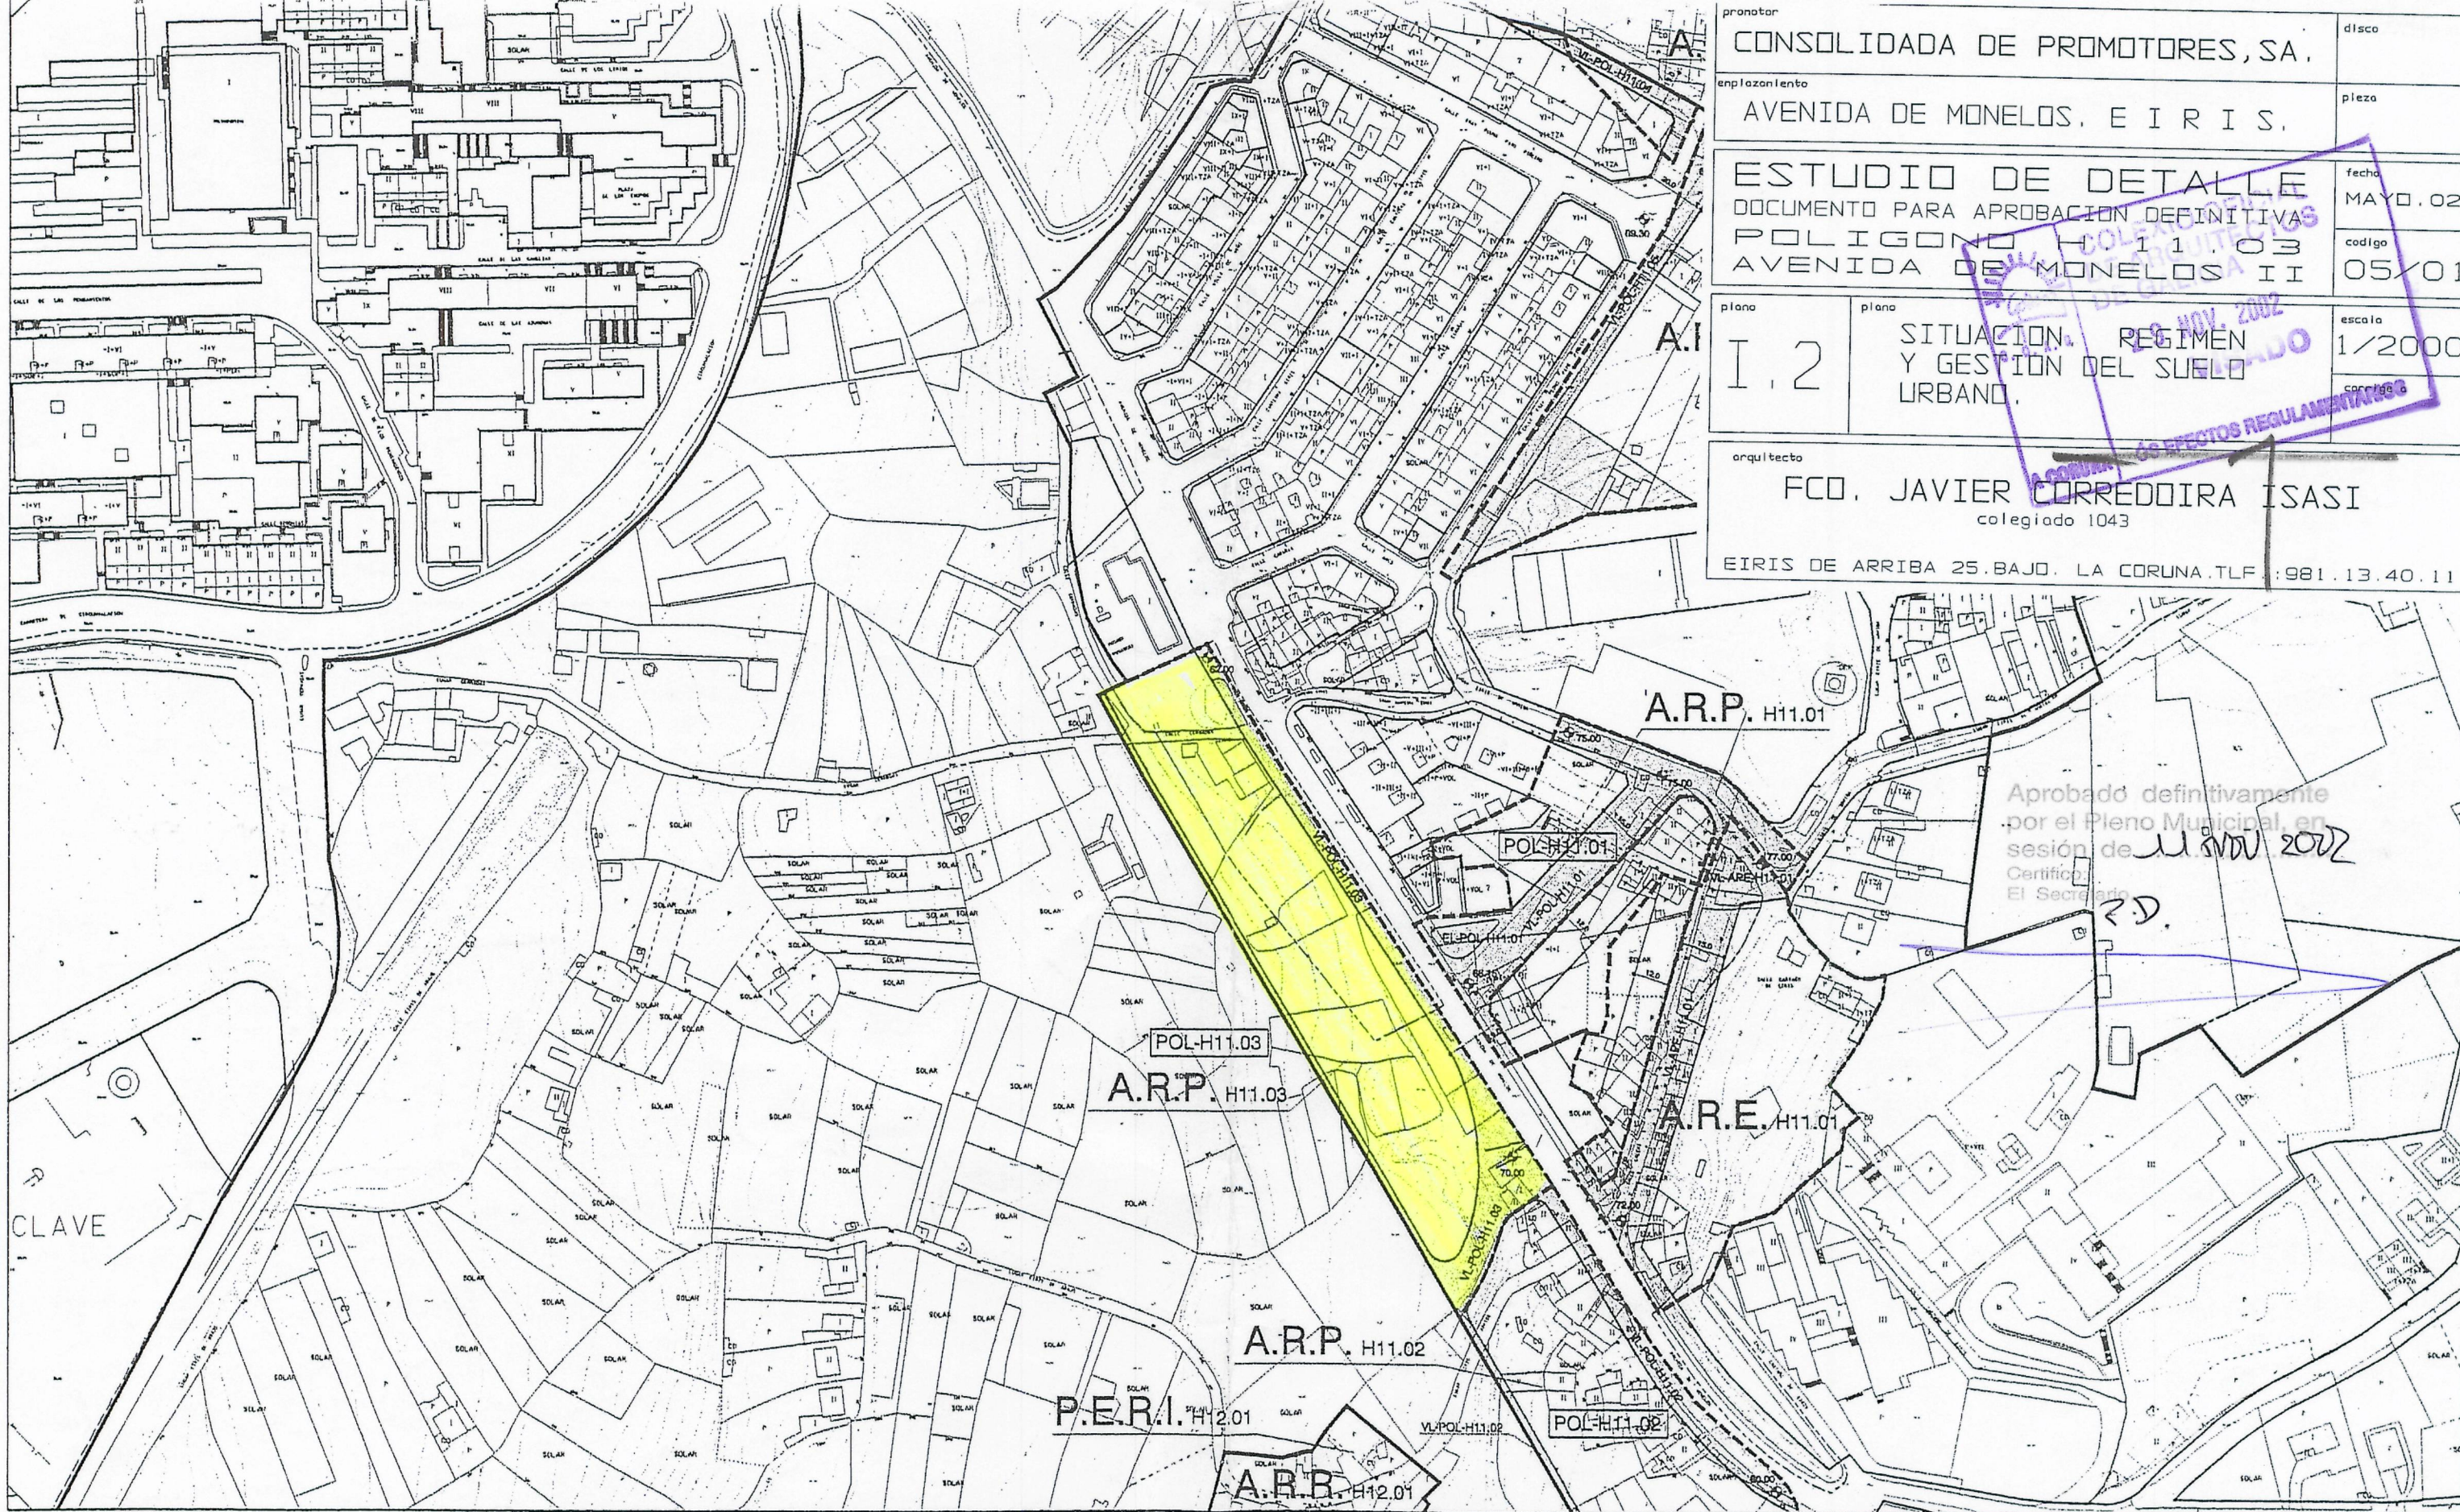

promotor		CONSOLIDADA DE PROMOTORES, SA.		disco
emplazamiento		AVENIDA DE MONELOS, E I R I S.		pieza
ESTUDIO DE DETALLE		DOCUMENTO PARA APROBACION DEFINITIVA		fecha
POLIGONO H 11.03		AVENIDA DE MONELOS II		MAYO.02
plano		I.2		codigo
SITUACION, REGIMEN Y GESTION DEL SUELO URBANO.				05/01
arquitecto		FCO. JAVIER CORREDOIRA ISASI		escala
colegiado 1043				1/2000
EIRIS DE ARRIBA 25.BAJO. LA CORUNA.TLF. 981.13.40.11				corrección

Aprobado definitivamente
por el Pleno Municipal, en
sesión de 11 de mayo 2002
Certificado
El Secretario

DELIMITACIONES Y SIMBOLOGIA		AMBITOS DE GESTION		ACCIONES	
	LIMITE DE TERMINO MUNICIPAL	POL-nº	POLIGONO	VG	ACCION SISTEMA GENERAL DE COMUNICACIONES RED VIARIA.
	DESLINDE DEL DOMINIO PUBLICO MARITIMO-TERRESTRE	P.E.R.I.-nº	PLAN ESPECIAL DE REFORMA INTERIOR	EG	ACCION SISTEMA GENERAL DE ESPACIOS LIBRES
	LIMITE DEL SUELO URBANO Y DE NUCLEO RURAL	P.E.I.-nº	PLAN ESPECIAL DE INFRAESTRUCTURAS	QG	ACCION SISTEMA GENERAL DE EQUIPAMIENTOS
	LIMITE DE POLIGONO O PLAN ESPECIAL	A.R.P.-nº	AREA DE REPARTO DE POLIGONOS	VL	ACCION SISTEMA LOCAL DE COMUNICACIONES RED VIARIA.
	RASANTE	A.R.R.-nº	AREA DE REPARTO DE PLANEAMIENTO REMITIDO	EL	ACCION SISTEMA LOCAL DE ESPACIOS LIBRES
				QL	ACCION SISTEMA LOCAL DE EQUIPAMIENTOS
				IG	ACCION SISTEMA INFRAESTRUCTURAL

ACCIONES	
ACCION EN ACTUACIONES AISLADAS	
TIPO DE ACCION	LOCALIZACION PLANO
VL-H11.01	NUMERO DE ACCION
ACCION EN ACTUACIONES POR POLIGONO	
TIPO DE ACCION	LOCALIZACION POLIGONO
VL-POL-H11.01	

		Ayuntamiento de A Coruña	
		Concello de A Coruña	
PLANO DE REGIMEN Y GESTION DEL SUELO URBANO			
ESCALA: 1/2.000		HOJA H11 DE 104	