


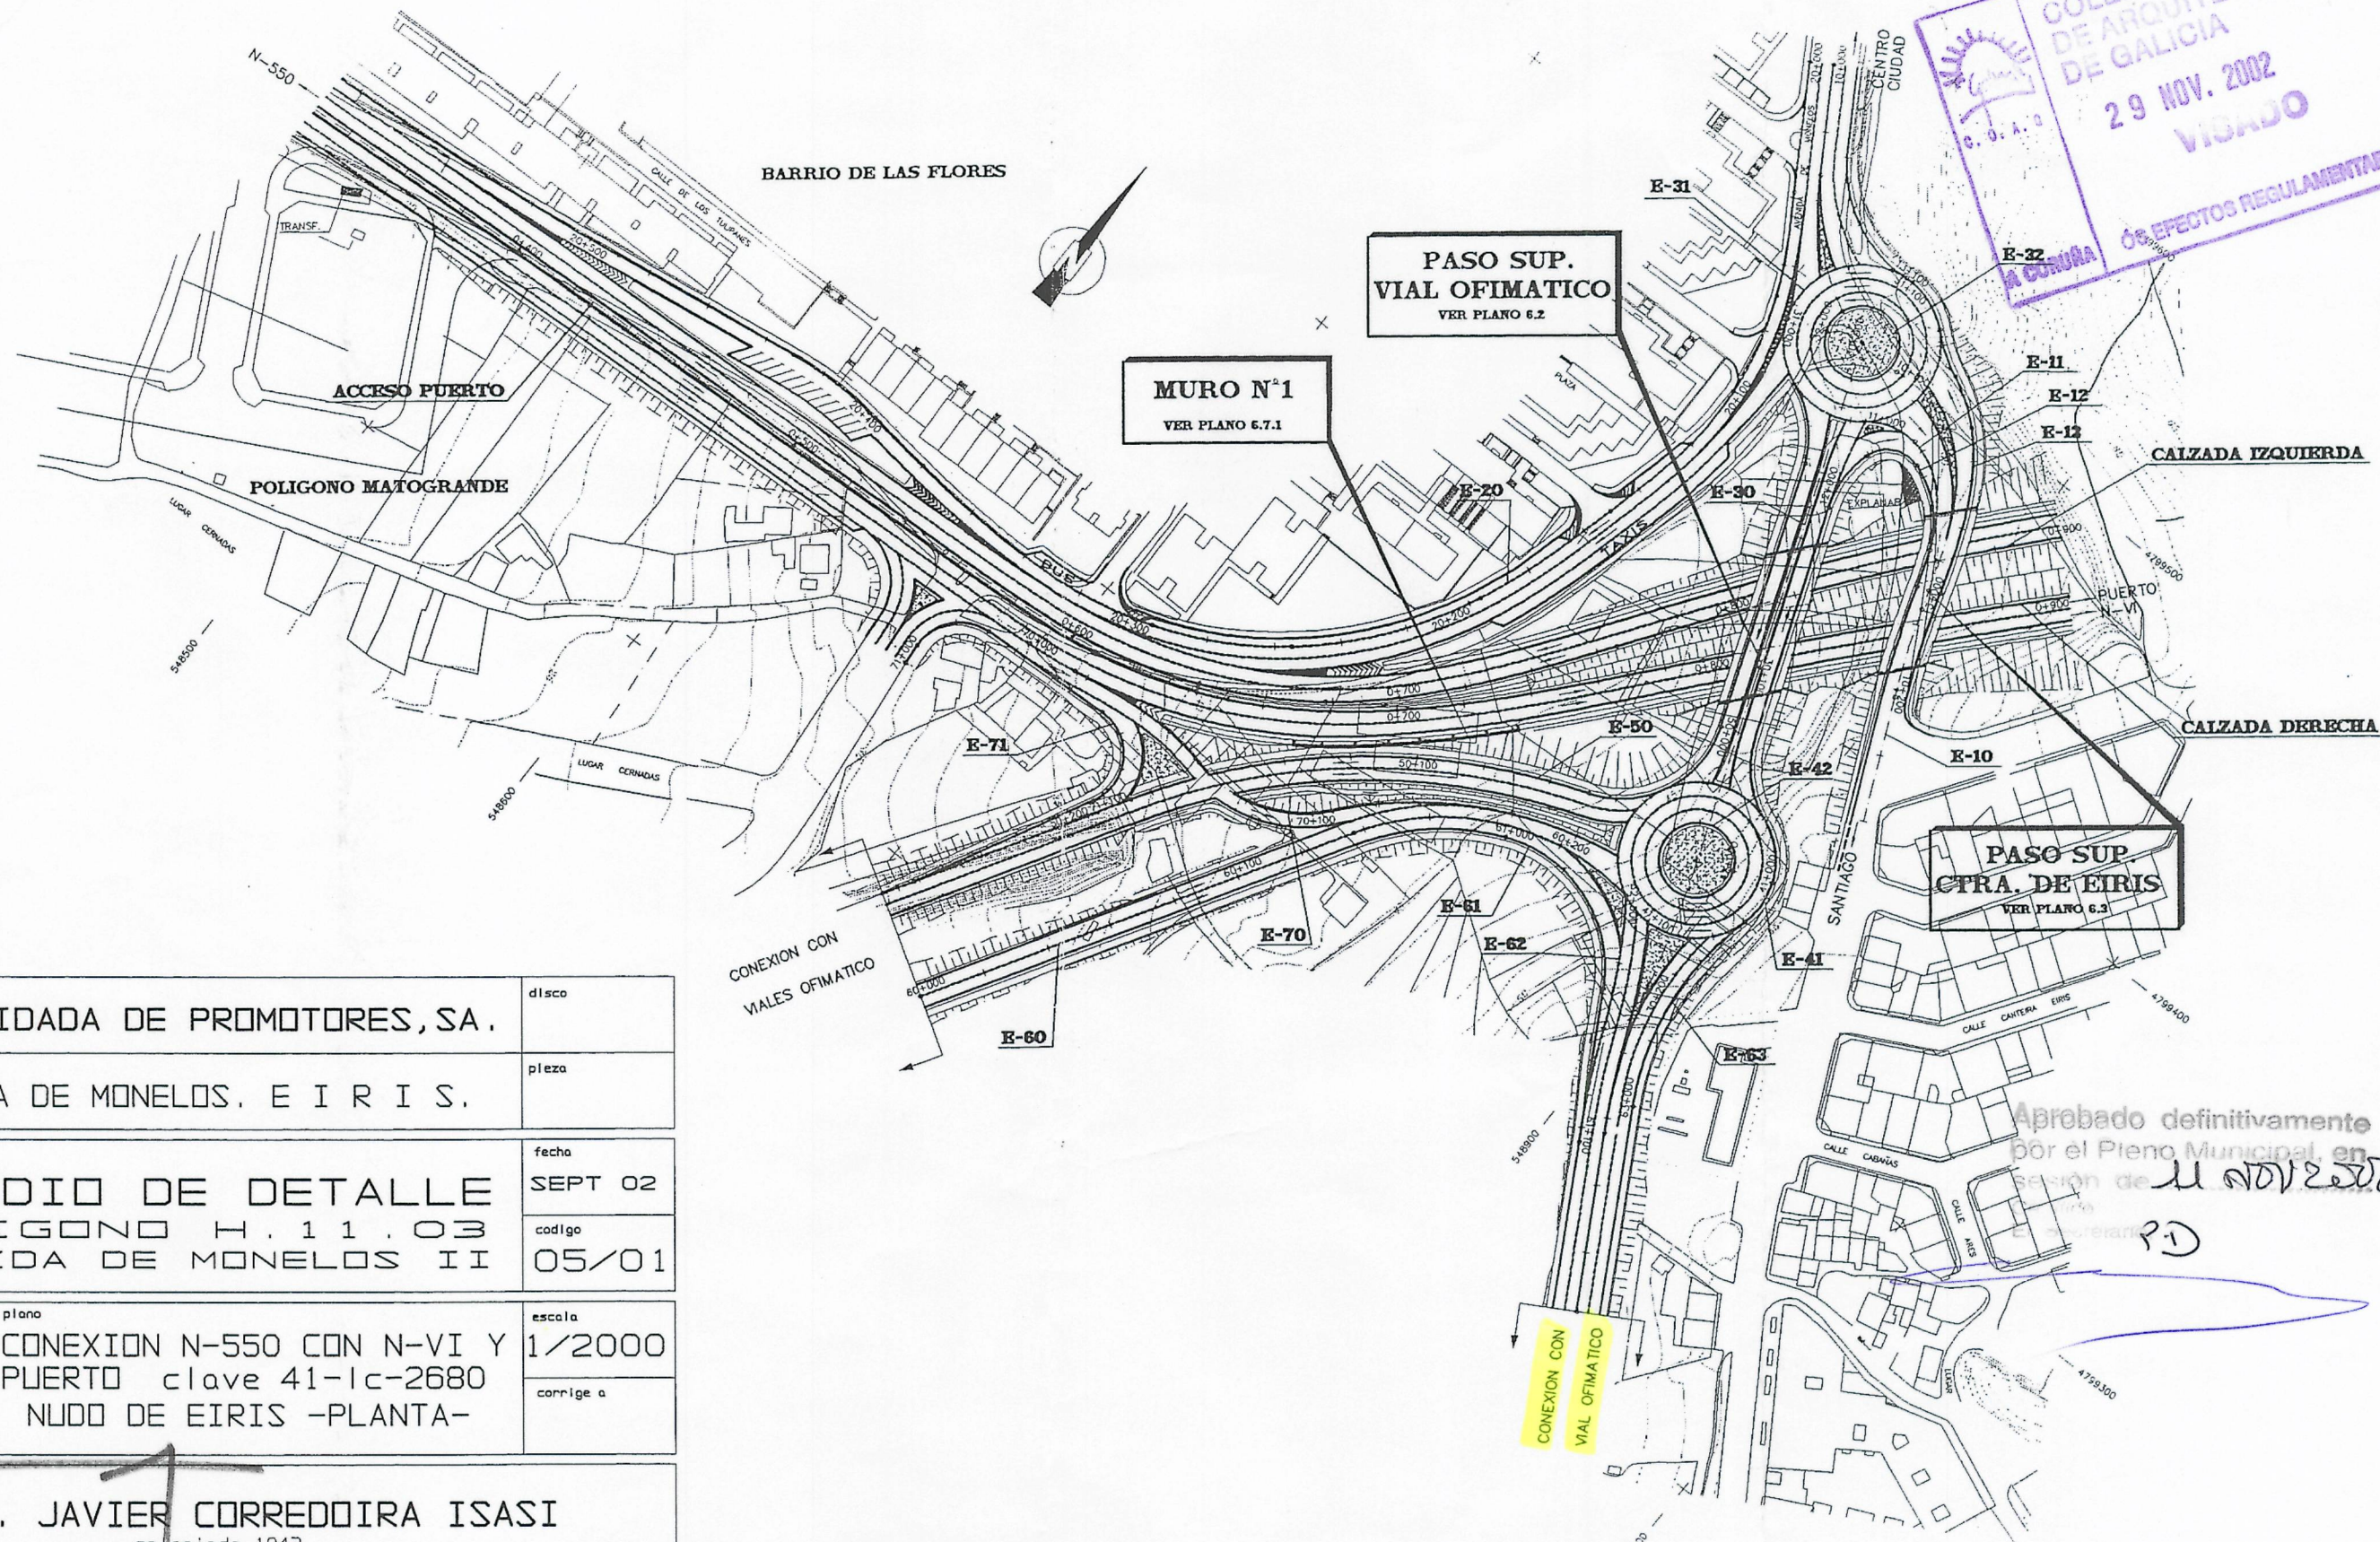

promotor		disco
CONSOLIDADA DE PROMOTORES, S.A.		
emplazamiento		pieza
AVENIDA DE MONELOS. E I R I S.		
proyecto		fecha
ESTUDIO DE DETALLE		SEPT 02
POLIGONO H. 11.03		codigo
AVENIDA DE MONELOS II		05/01
plano	plano	escala
I.5	CONEXION N-550 CON N-VI Y PUERTO clave 41-lc-2680	1/2000
	NUDO DE EIRIS -PLANTA-	correge a
arquitecto		
FCO. JAVIER CORREDOIRA ISASI		
colegiado 1043		
EIRIS DE ARRIBA 25.BAJO. LA CORUNA.TLF.:981.13.40.11		

MINISTERIO DE OBRAS PUBLICAS, TRANSPORTES Y MEDIO AMBIENTE	SECRETARIA GENERAL PARA LAS INFRAESTRUCTURAS DEL TRANSPORTE TERRESTRE DIRECCION GENERAL DE CARRETERAS	DEMARCACION DE CARRETERAS DEL ESTADO EN GALICIA	CONSULTOR: UNION TEMPORAL DE EMPRESAS	ING. AUTOR DEL PROYECTO: JOSE R. Fdez. DE MESA DIAZ DEL RIO	ING. DTOR. DEL PROYECTO: RAMON MOLEZUN REBELLON	EXAMINADO EL ING. JEFE: PEDRO SANCHEZ TAMAYO	ESCALAS: 1:1000 ORIGINAL	TITULO DEL ESTUDIO: RED ARTERIAL DE LA CORUNA TRAMO: CONEXION N-550 CON N-VI Y PUERTO	CLAVE: 41-LC-2680	Nº PLANO: 3.2.1	DESIGNACION DEL PLANO: NUDO DE EIRIS PLANTA	FECHA: MARZO 1995 1ª PAGINA
				0 10 20 30 40m GRUÑAS	1/2000	11 NOV 2002	1/2000					