


SECCION TIPO EJE-10
ESCALA 1:100



CROQUIS

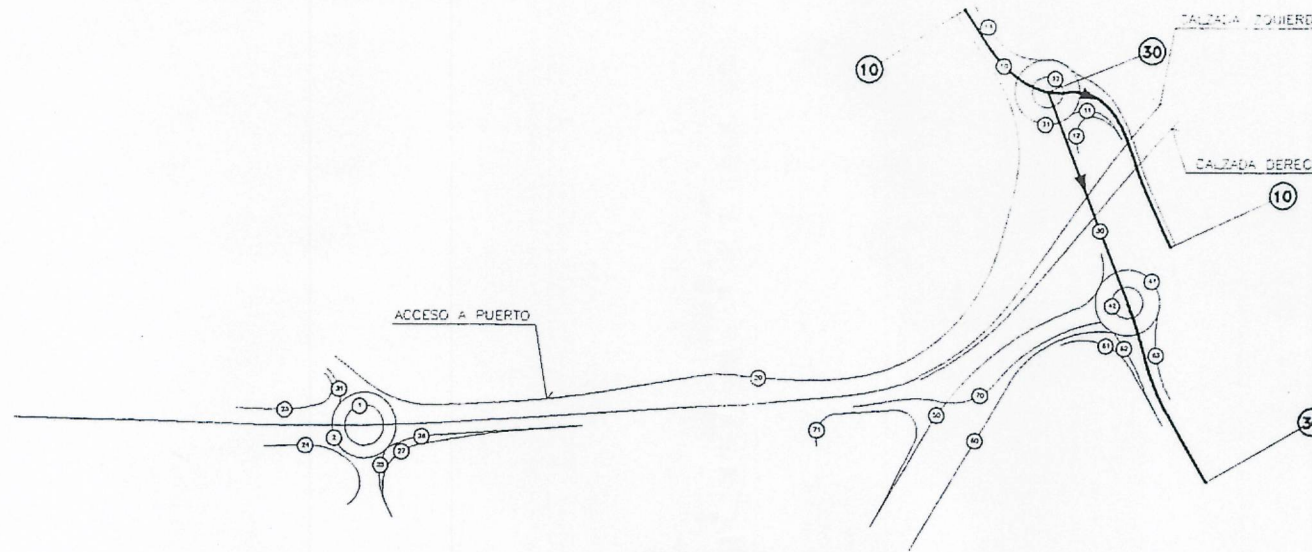


SECCION TIPO EJE-30
ESCALA 1:100




Aprobado definitivamente por el Pleno Municipal en sesión de 29 NOV. 2002
El Secretario, *P.D.*

EJE-10

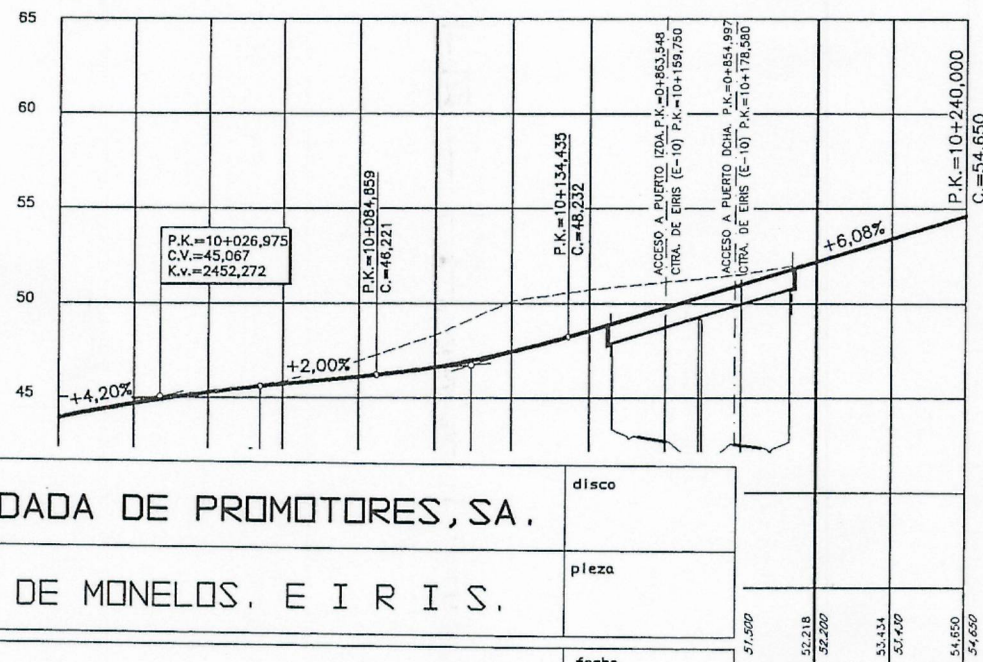

promotor CONSOLIDADA DE PROMOTORES, SA.		disco
emplazamiento AVENIDA DE MONELOS, E I R I S.		pieza
proyecto ESTUDIO DE DETALLE POLIGONO H. 11.03 AVENIDA DE MONELOS II		fecha SEPT 02
		codigo 05/01
plano I. 6	plano CONEXION N-550 CON N-VI Y PUERTO clave 41-LC-2680 NUDO DE EIRIS -PERFILES LONGITUDINALES EJES 10 Y 30-	escala 1/200
arquitecto FCO. JAVIER CORREDOIRA ISASI colegiado 1043		corrige a
EIRIS DE ARRIBA 25.BAJO. LA CORUNA.TLF.:981.13.40.11		

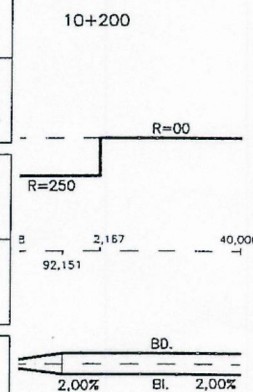

EJE-30

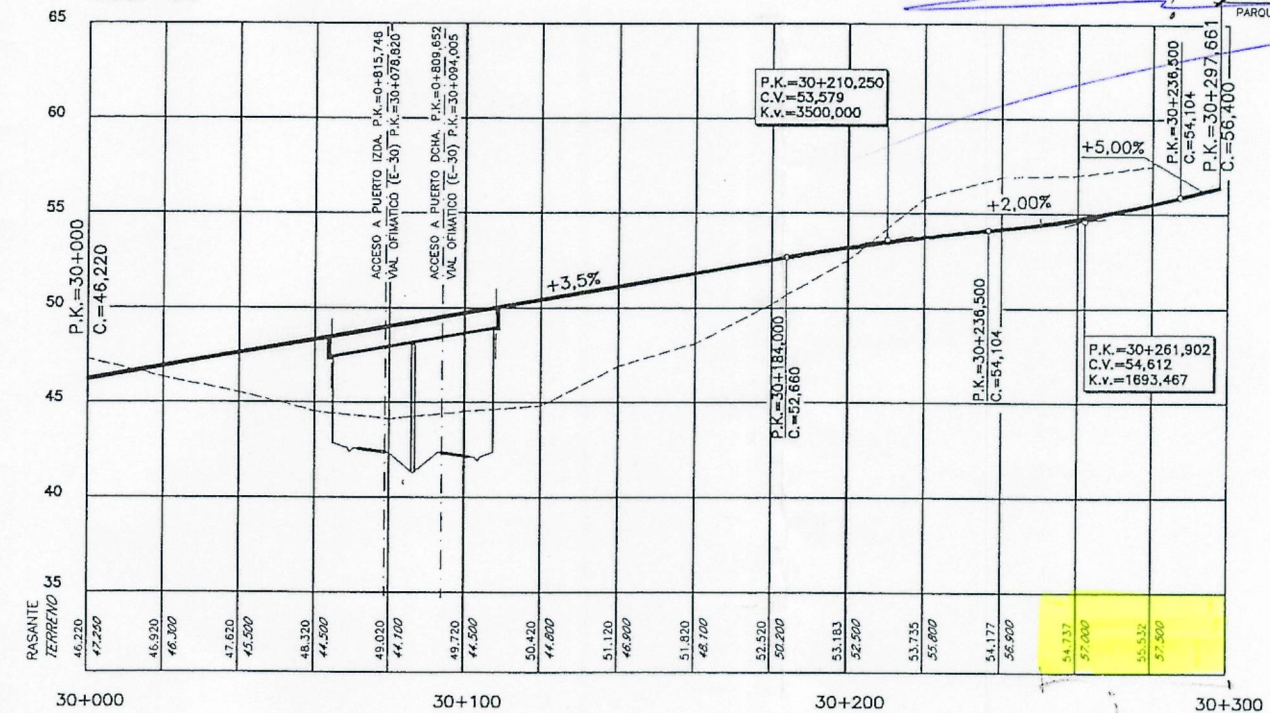


DIAGRAMA DE CURVATURAS

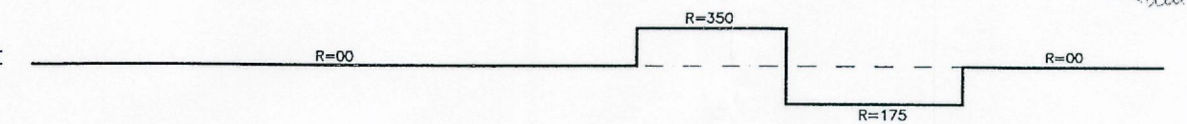


DIAGRAMA DE PERALTES

