



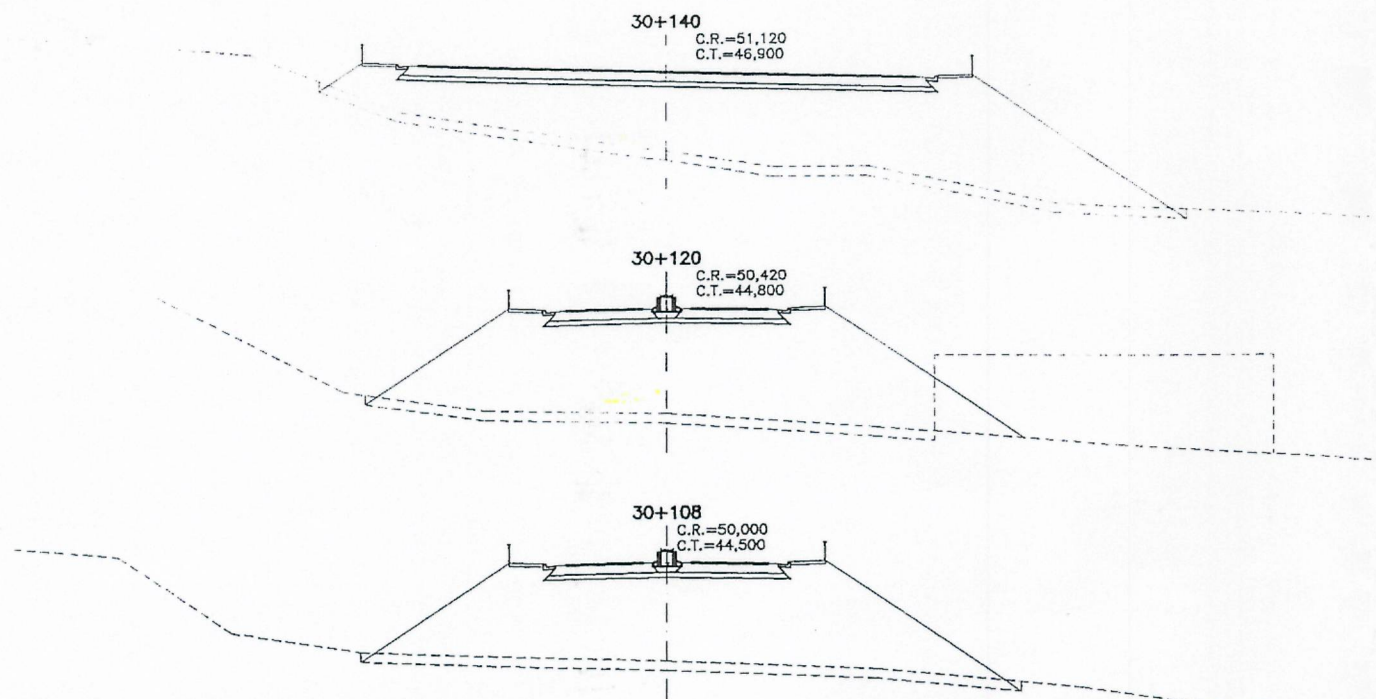

PASO SUPERIOR OFIMATICO



promotor	CONOLIDADA DE PROMOTORES, S.A.		disco
emplazamiento	AVENIDA DE MONELOS. E I R I S.		pieza
proyecto	ESTUDIO DE DETALLE POLIGONO H. 11.03 AVENIDA DE MONELOS II		fecha SEPT 02 codigo 05/01
plano	I. 7	plano CONEXION N-550 CON N-VI Y PUERTO clave 41-LC-2680 NUDO DE EIRIS -PERFILES TRANSVERSALES EJE 30-	escala 1/400 corrige a
arquitecto	FCO. JAVIER CORREDOIRA ISASI colegiado 1043		
EIRIS DE ARRIBA 25.BAJO. LA CORUNA.TLF.:981.13.40.11			

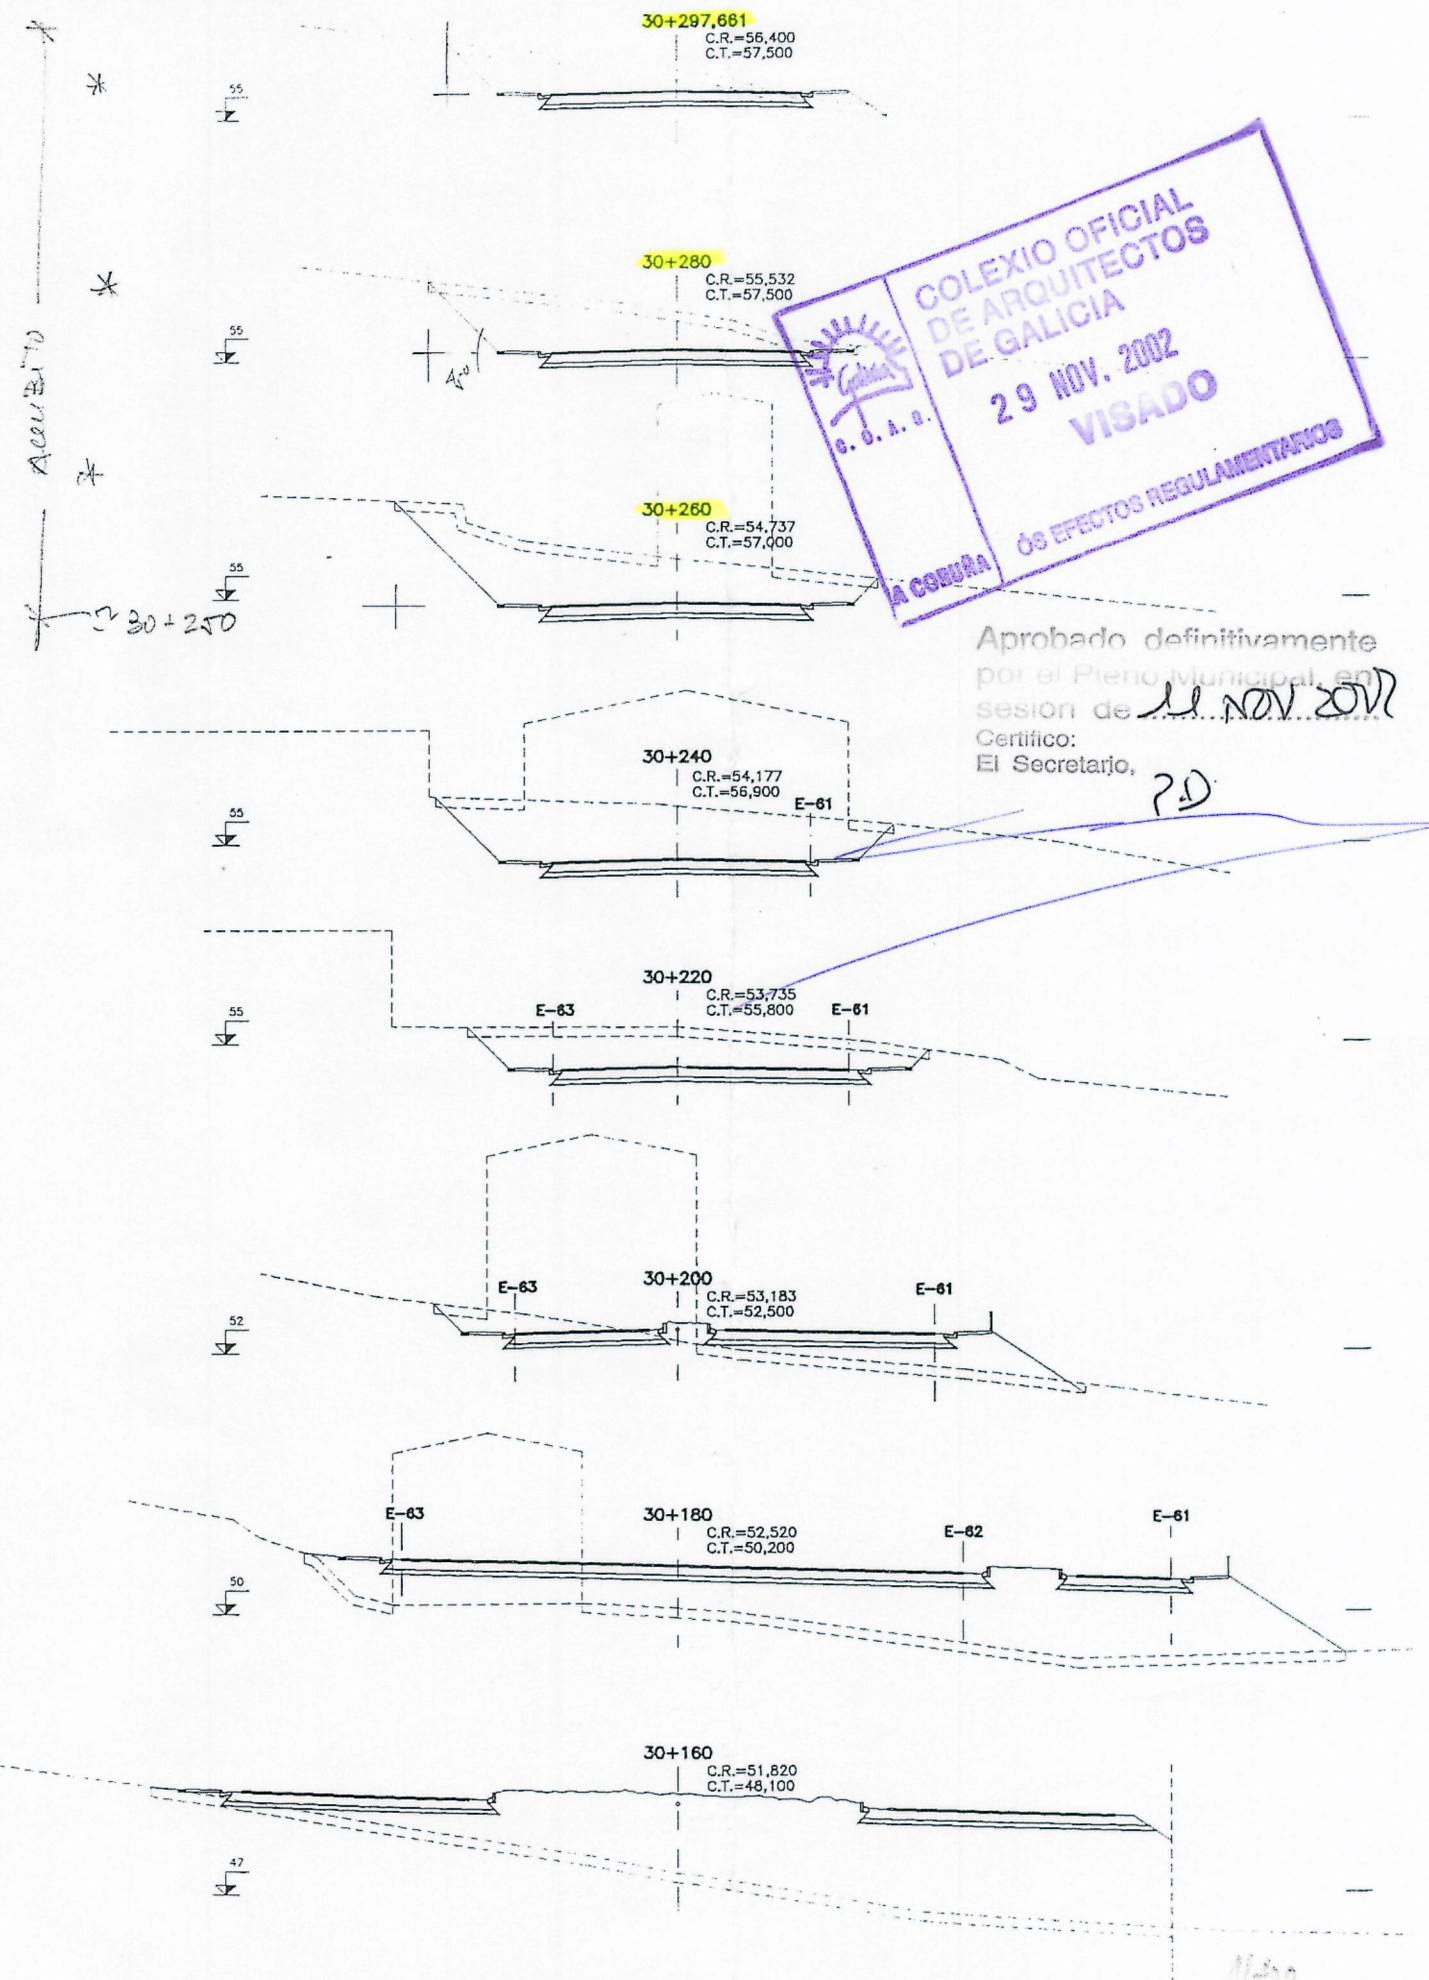

COLEXIO OFICIAL
DE ARQUITECTOS
DE GALICIA
29 NOV. 2002
VISADO
G. O. A. O.
A CORUÑA
OS EFECTOS REGULAMENTARIOS

Aprobado definitivamente
por el Pleno Municipal en
sesion de 11 NOV 2002
Certifico:
El Secretario,