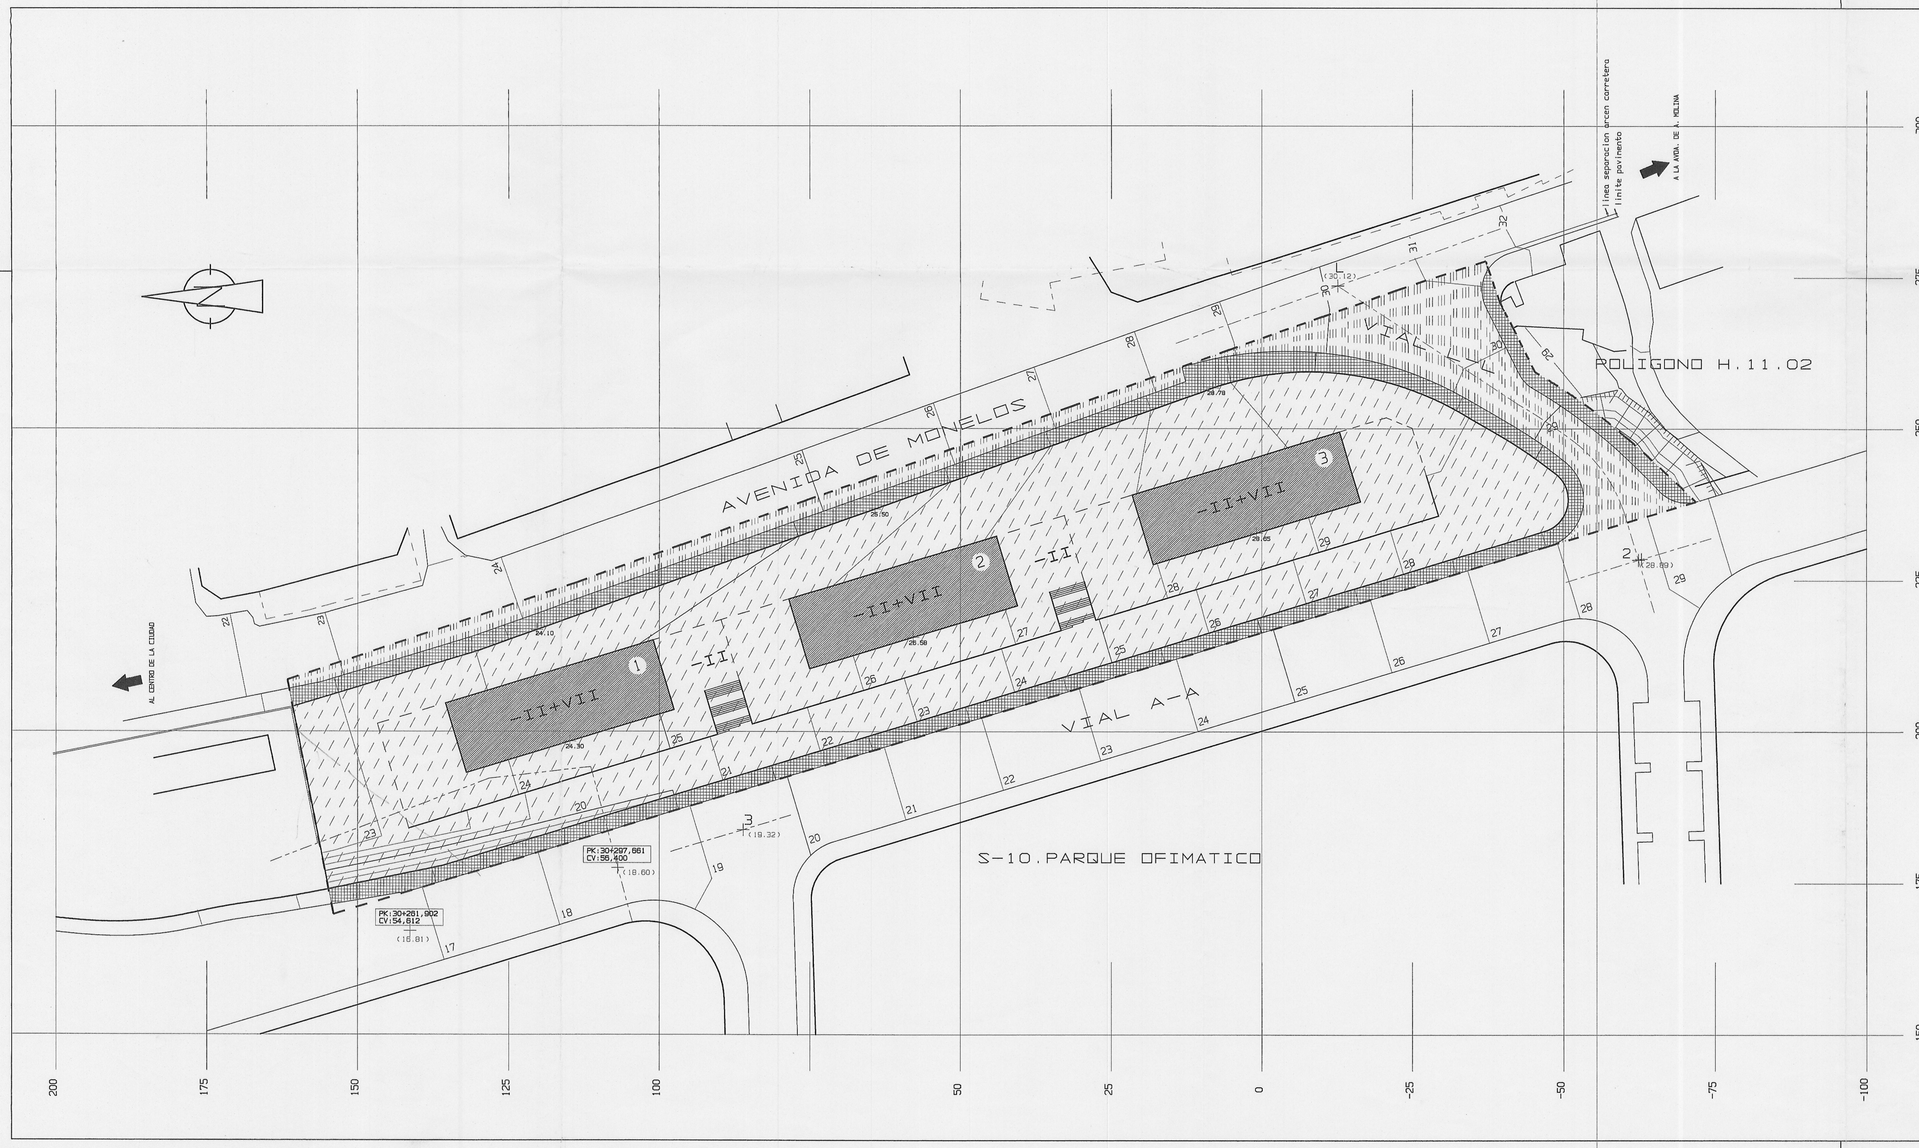

SUPERFICIE DE PARCELA.....7260.00m2
SUPERFICIE DE VIALES.....2338.00m2
AMBITO POLIGONO H.11.03....9598.00m2

APROVECHAMIENTO LUCRATIVO:

BLOQUE 1.....2435.00m2
BLOQUE 2.....2435.00m2
BLOQUE 3.....2435.00m2
TOTAL.....7305.00m2

COLEXIO OFICIAL DE ARQUITECTOS DE GALICIA
29 NOV. 2002
VISADO
DE EFECTOS REGLAMENTARIOS
A CORUÑA

Aprobado definitivamente por el Pleno Municipal en sesión de 11 nov. 2002
Cumplido
El Secretario,
P.D

PK:304261,902 CV:54,612 DATOS DEL PROYECTO DE CONEXION N-550 CON N-VI Y PUERTO CLAVE 41-LC-2680.

RELACION DE COTAS CON LAS DEL PLAN PARCIAL DEL PARQUE OFIMATICO Y CON PROYECTO 41-LC-2680 DE CONEXION N-VI CON PUERTO : SUMAR 37.80.

promotor: CONSOLIDADA DE PROMOTORES,SA.	disco
emplazamiento: AVENIDA DE MONELOS. E I R I S.	pieza
ESTUDIO DE DETALLE DOCUMENTO PARA APROBACION DEFINITIVA POLIGONO H.11.03 AVENIDA DE MONELOS II	fecha: SEPT.02 codigo: 05/01
plano: 0.1 — plano: ORDENACION	escala: 1/500 corrige a
arquitecto: FCO. JAVIER CORREDOIRA ISASI colegiado 1043 EIRIS DE ARRIBA 25.BAJO. LA CORUNA.TLF.:981.13.40.11	