




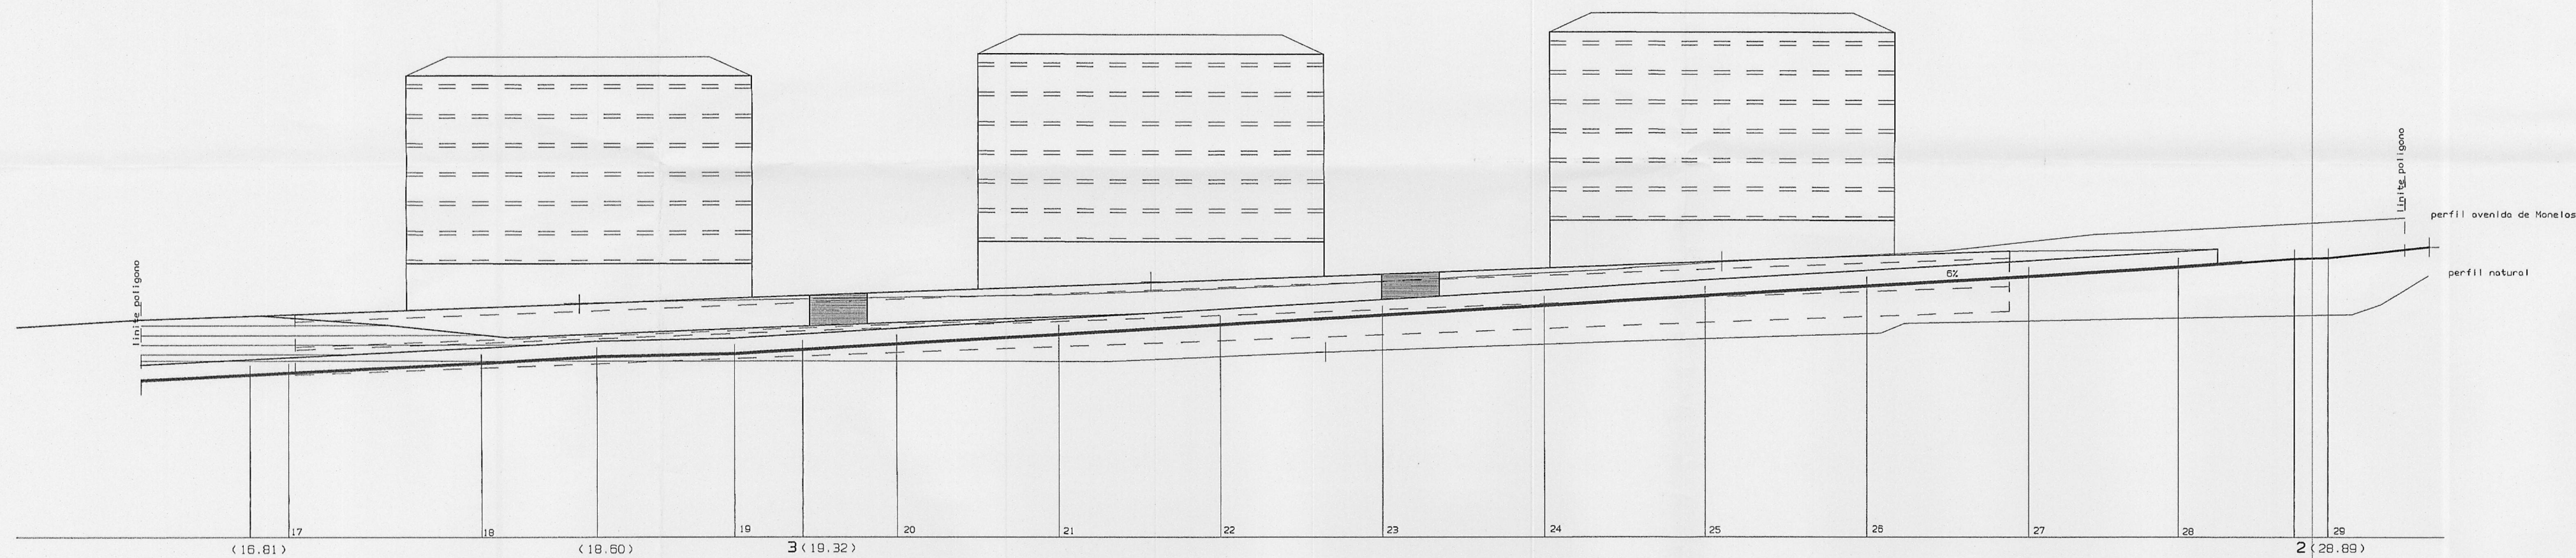


VIAL A-A DEL PARQUE OFIMATICO

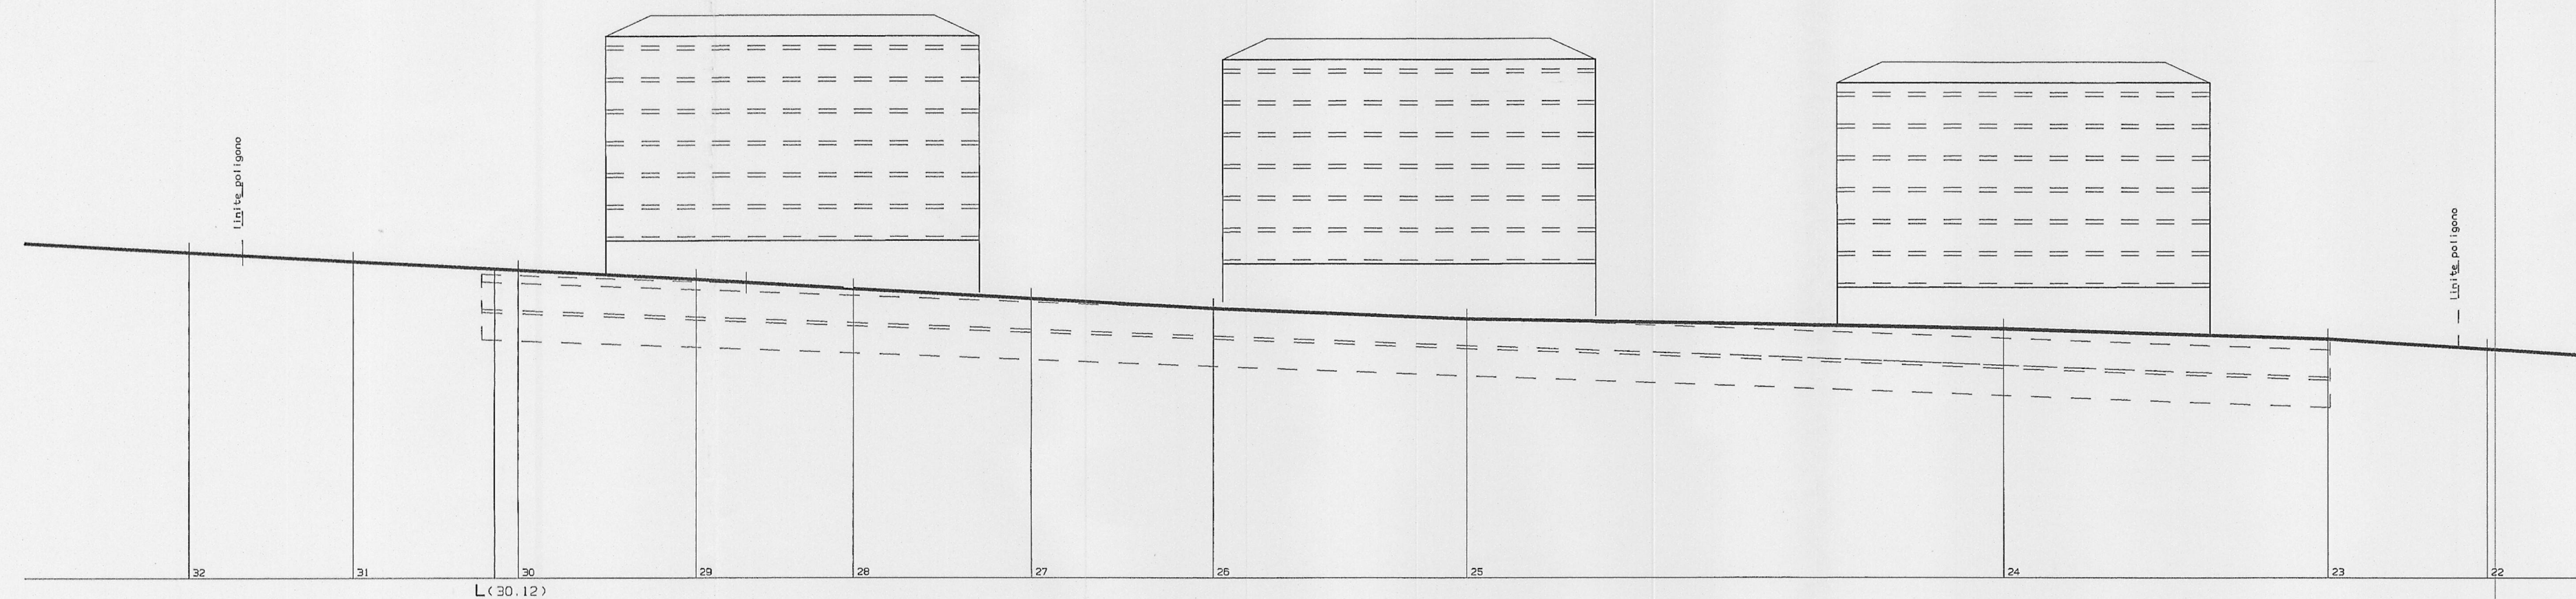

AVDA. DE MONELOS

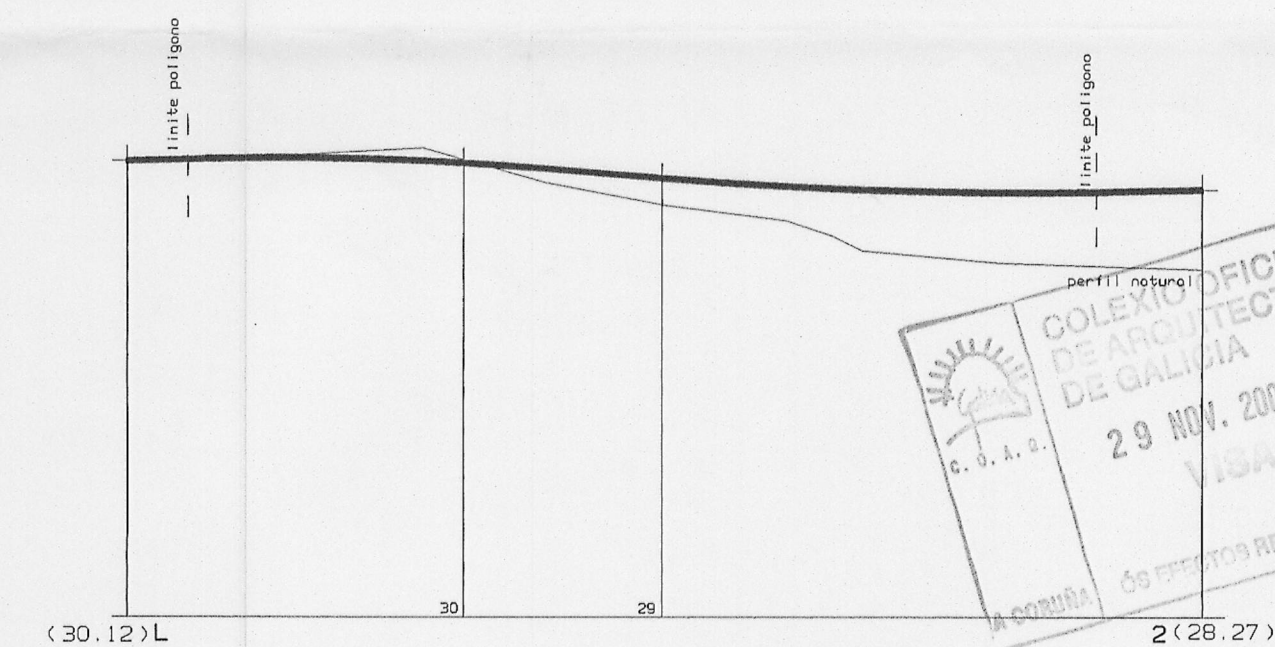

VIAL L-L

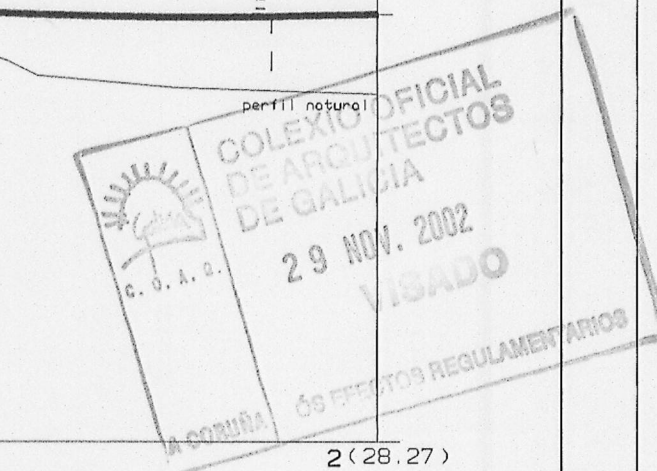

Aprobado definitivamente
por el Pleno Municipal en
sesión de 29 NOV. 2002
Certifico:
El Secretario, P.D.

promotor	CONSOLIDADA DE PROMOTORES, SA.	disco
emplazamiento	AVENIDA DE MONELOS. E I R I S.	pieza
ESTUDIO DE DETALLE		fecha
DOCUMENTO PARA APROBACION DEFINITIVA		MAYO.02
POLIGONO H. 11.03		codigo
AVENIDA DE MONELOS II		05/01
plano	plano	escala
0.3	PERFILES VIARIO Y ALZADOS	1/500
arquitecto		corrige a
FCO. JAVIER CORREDOIRA ISASI		
colegiado 1043		
EIRIS DE ARRIBA 25.BAJO. LA CORUNA.TLF.:981.13.40.11		