





SECCION 1

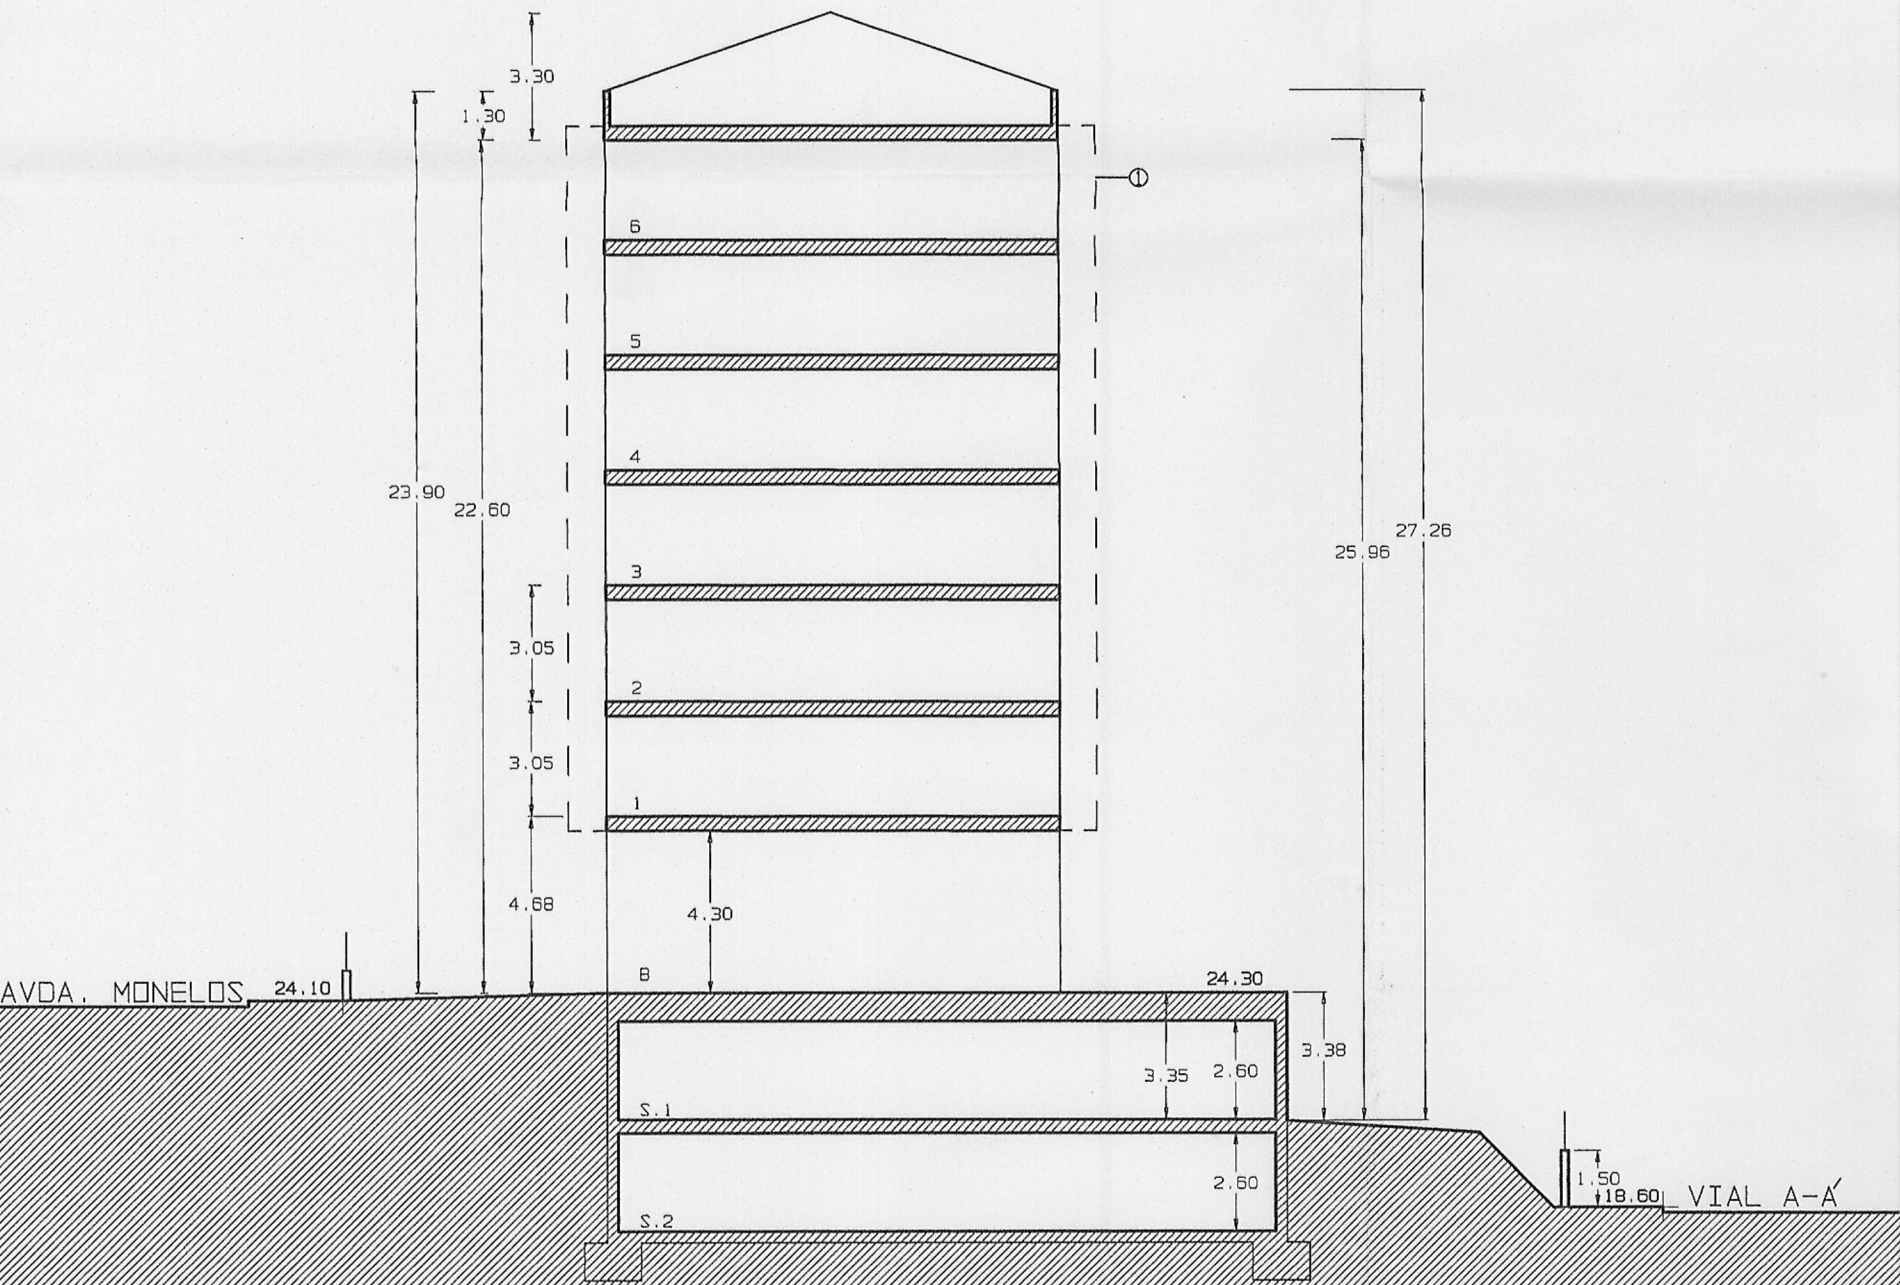


SECCION 2

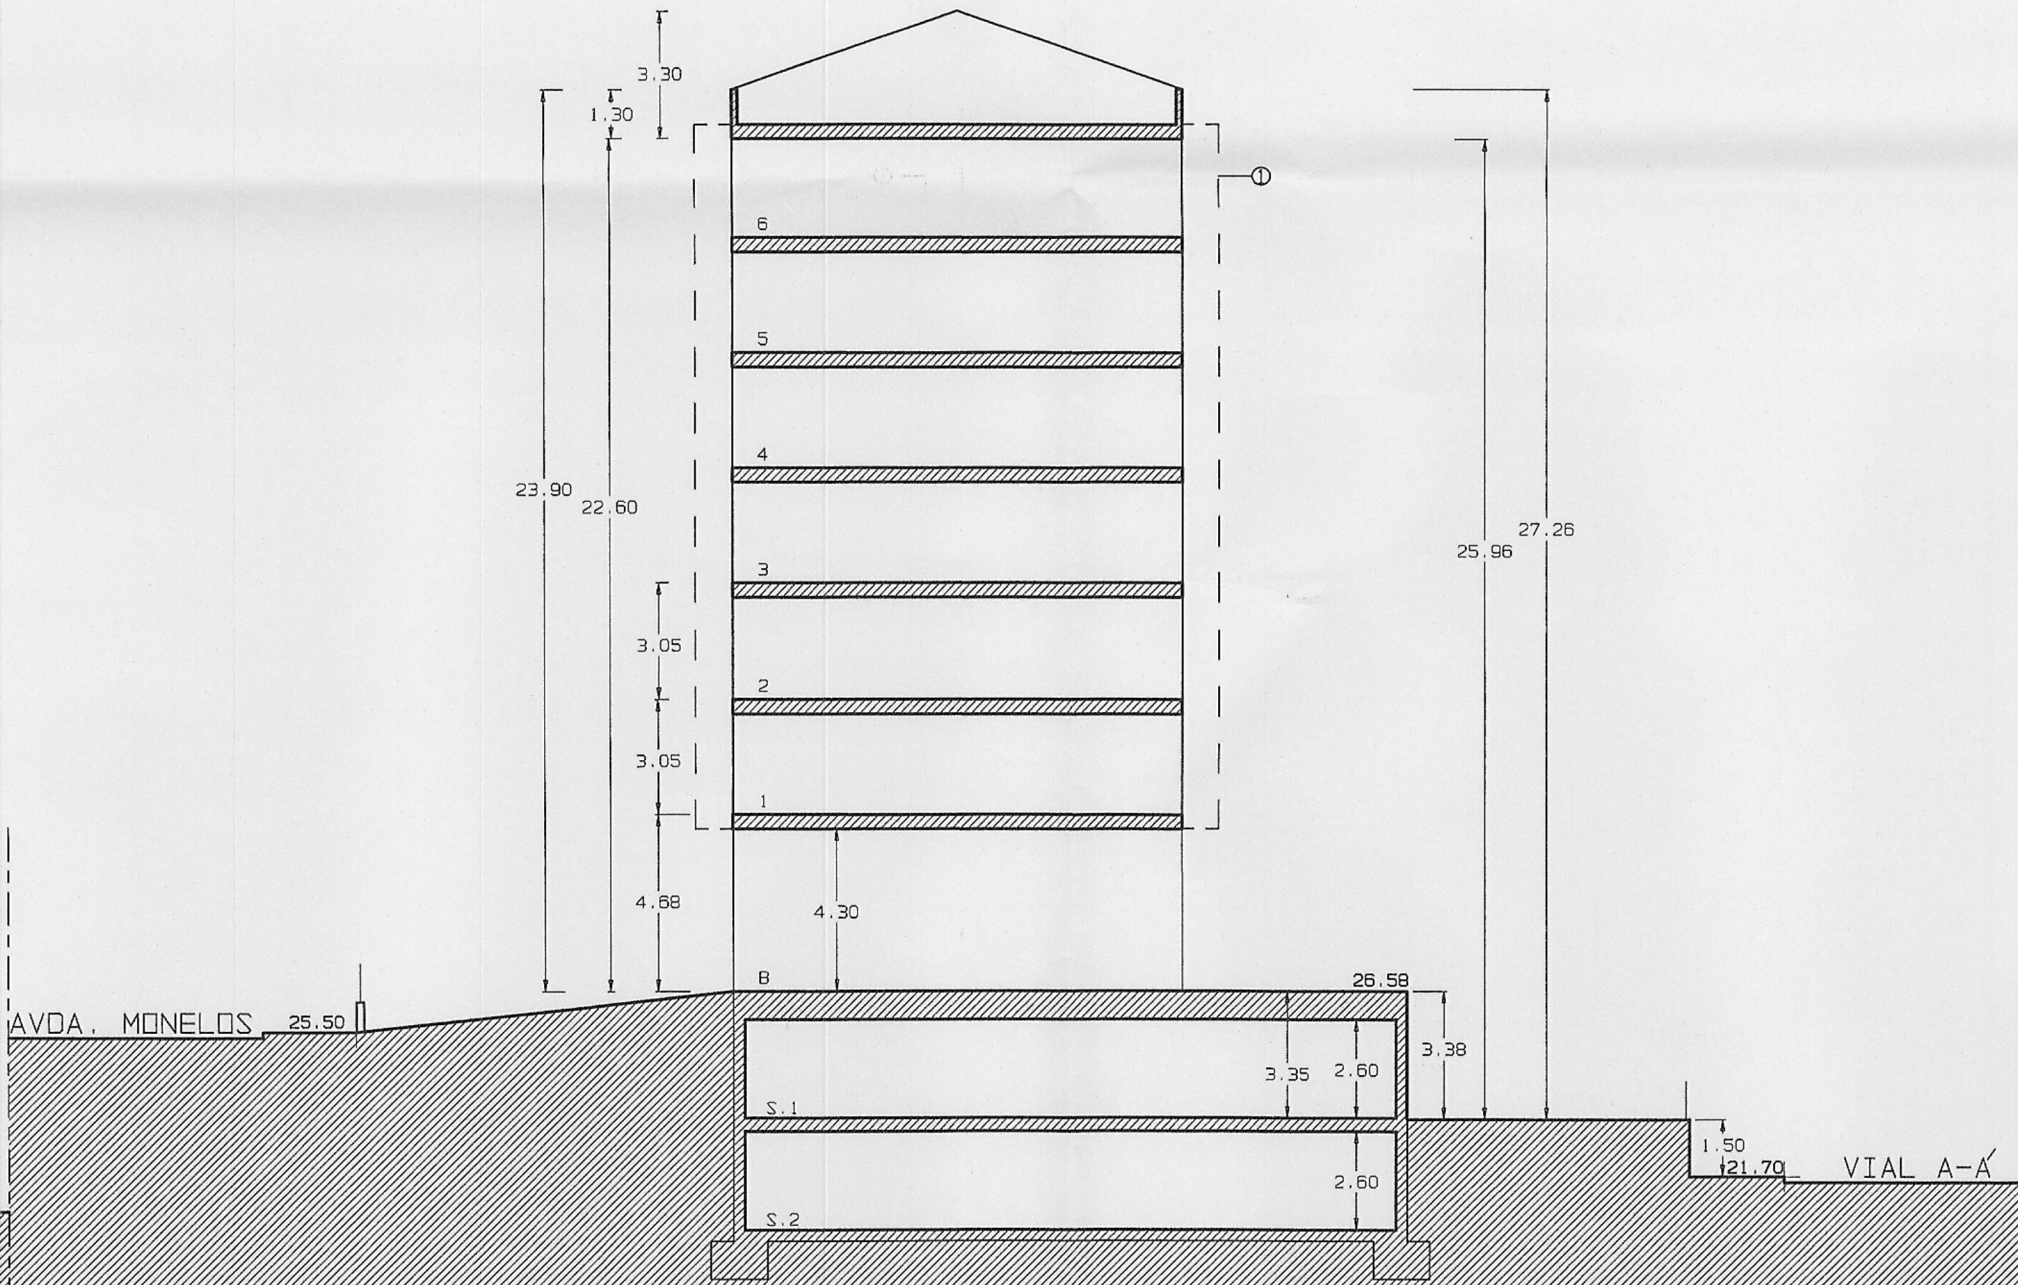

SECCION 3

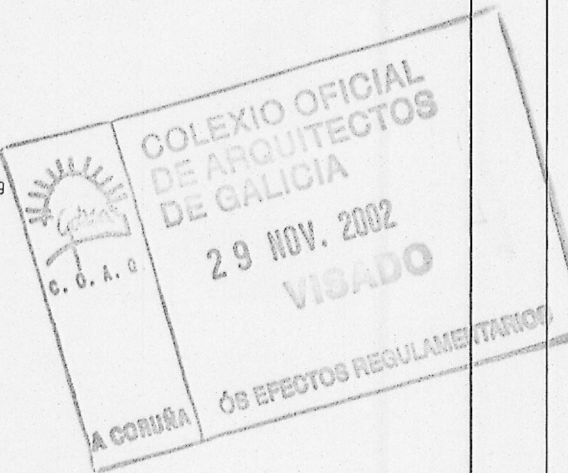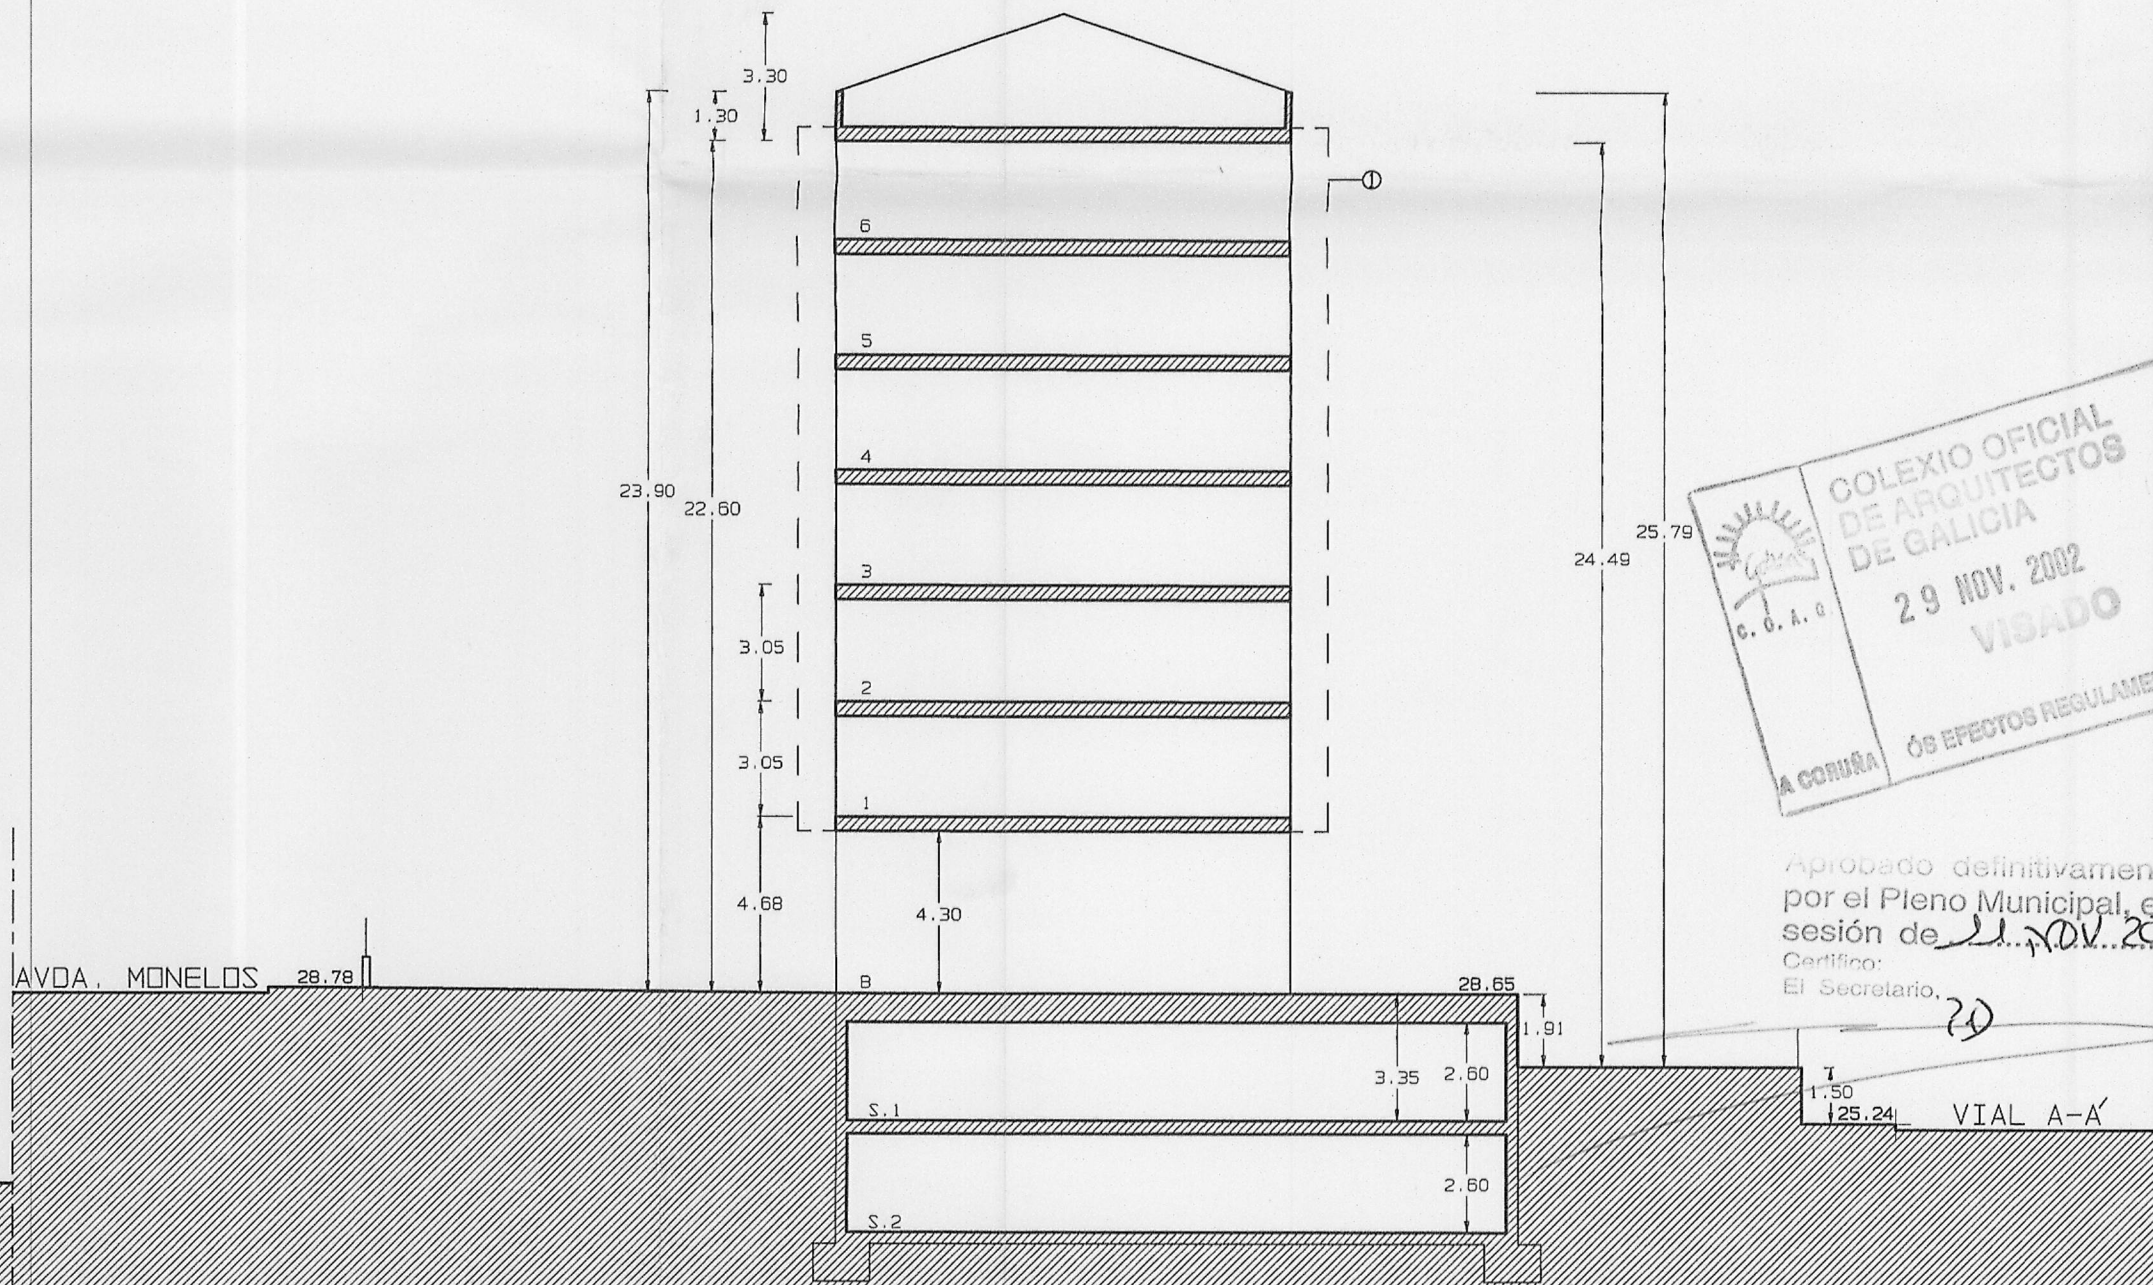

Aprobado definitivamente
por el Pleno Municipal, en
sesión de 21.10.2002
Certifico:
El Secretario,
70

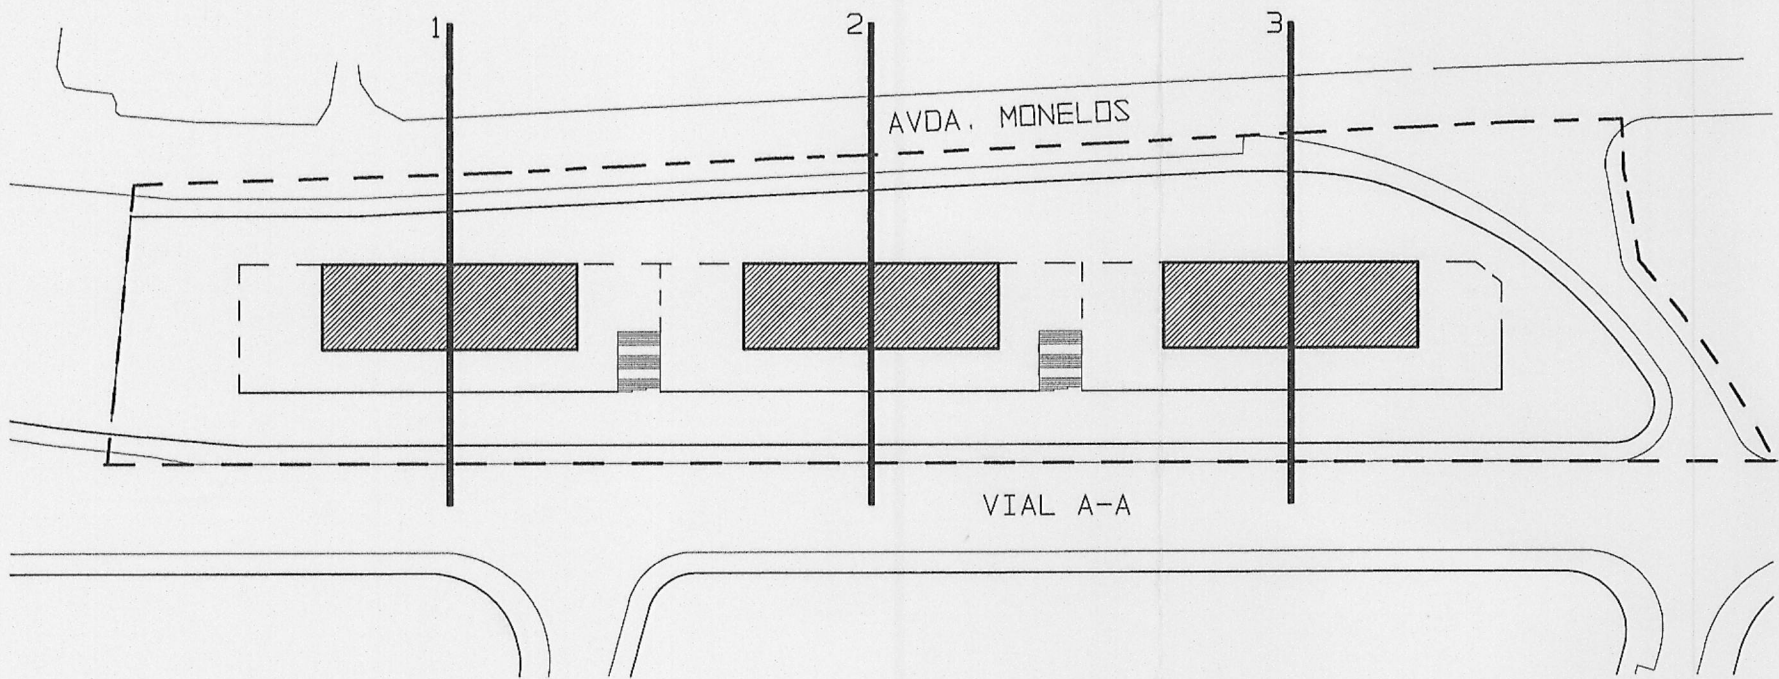

⊙ CONDICIONES DE BALCONES, BALCONADAS, MIRADORES,
Y GALERIAS SEGUN ART.6.4.1 Y ART.6.4.5 DEL PGOU.

promotor		disco
CONSOLIDADA DE PROMOTORES, S.A.		
emplazamiento		pieza
AVENIDA DE MONELOS. E I R I S.		
ESTUDIO DE DETALLE DOCUMENTO PARA APROBACION DEFINITIVA POLIGONO H. 11.03 AVENIDA DE MONELOS II		fecha
		SEPT. 02
		codigo
		05/01
plano	escala	
0,4	1/200	
SECCIONES		corrige a
arquitecto		
FCO. JAVIER CORREDOIRA ISASI		
colegiado 1043		
EIRIS DE ARRIBA 25.BAJD. LA CORUNA.TLF.:981.13.40.11		