


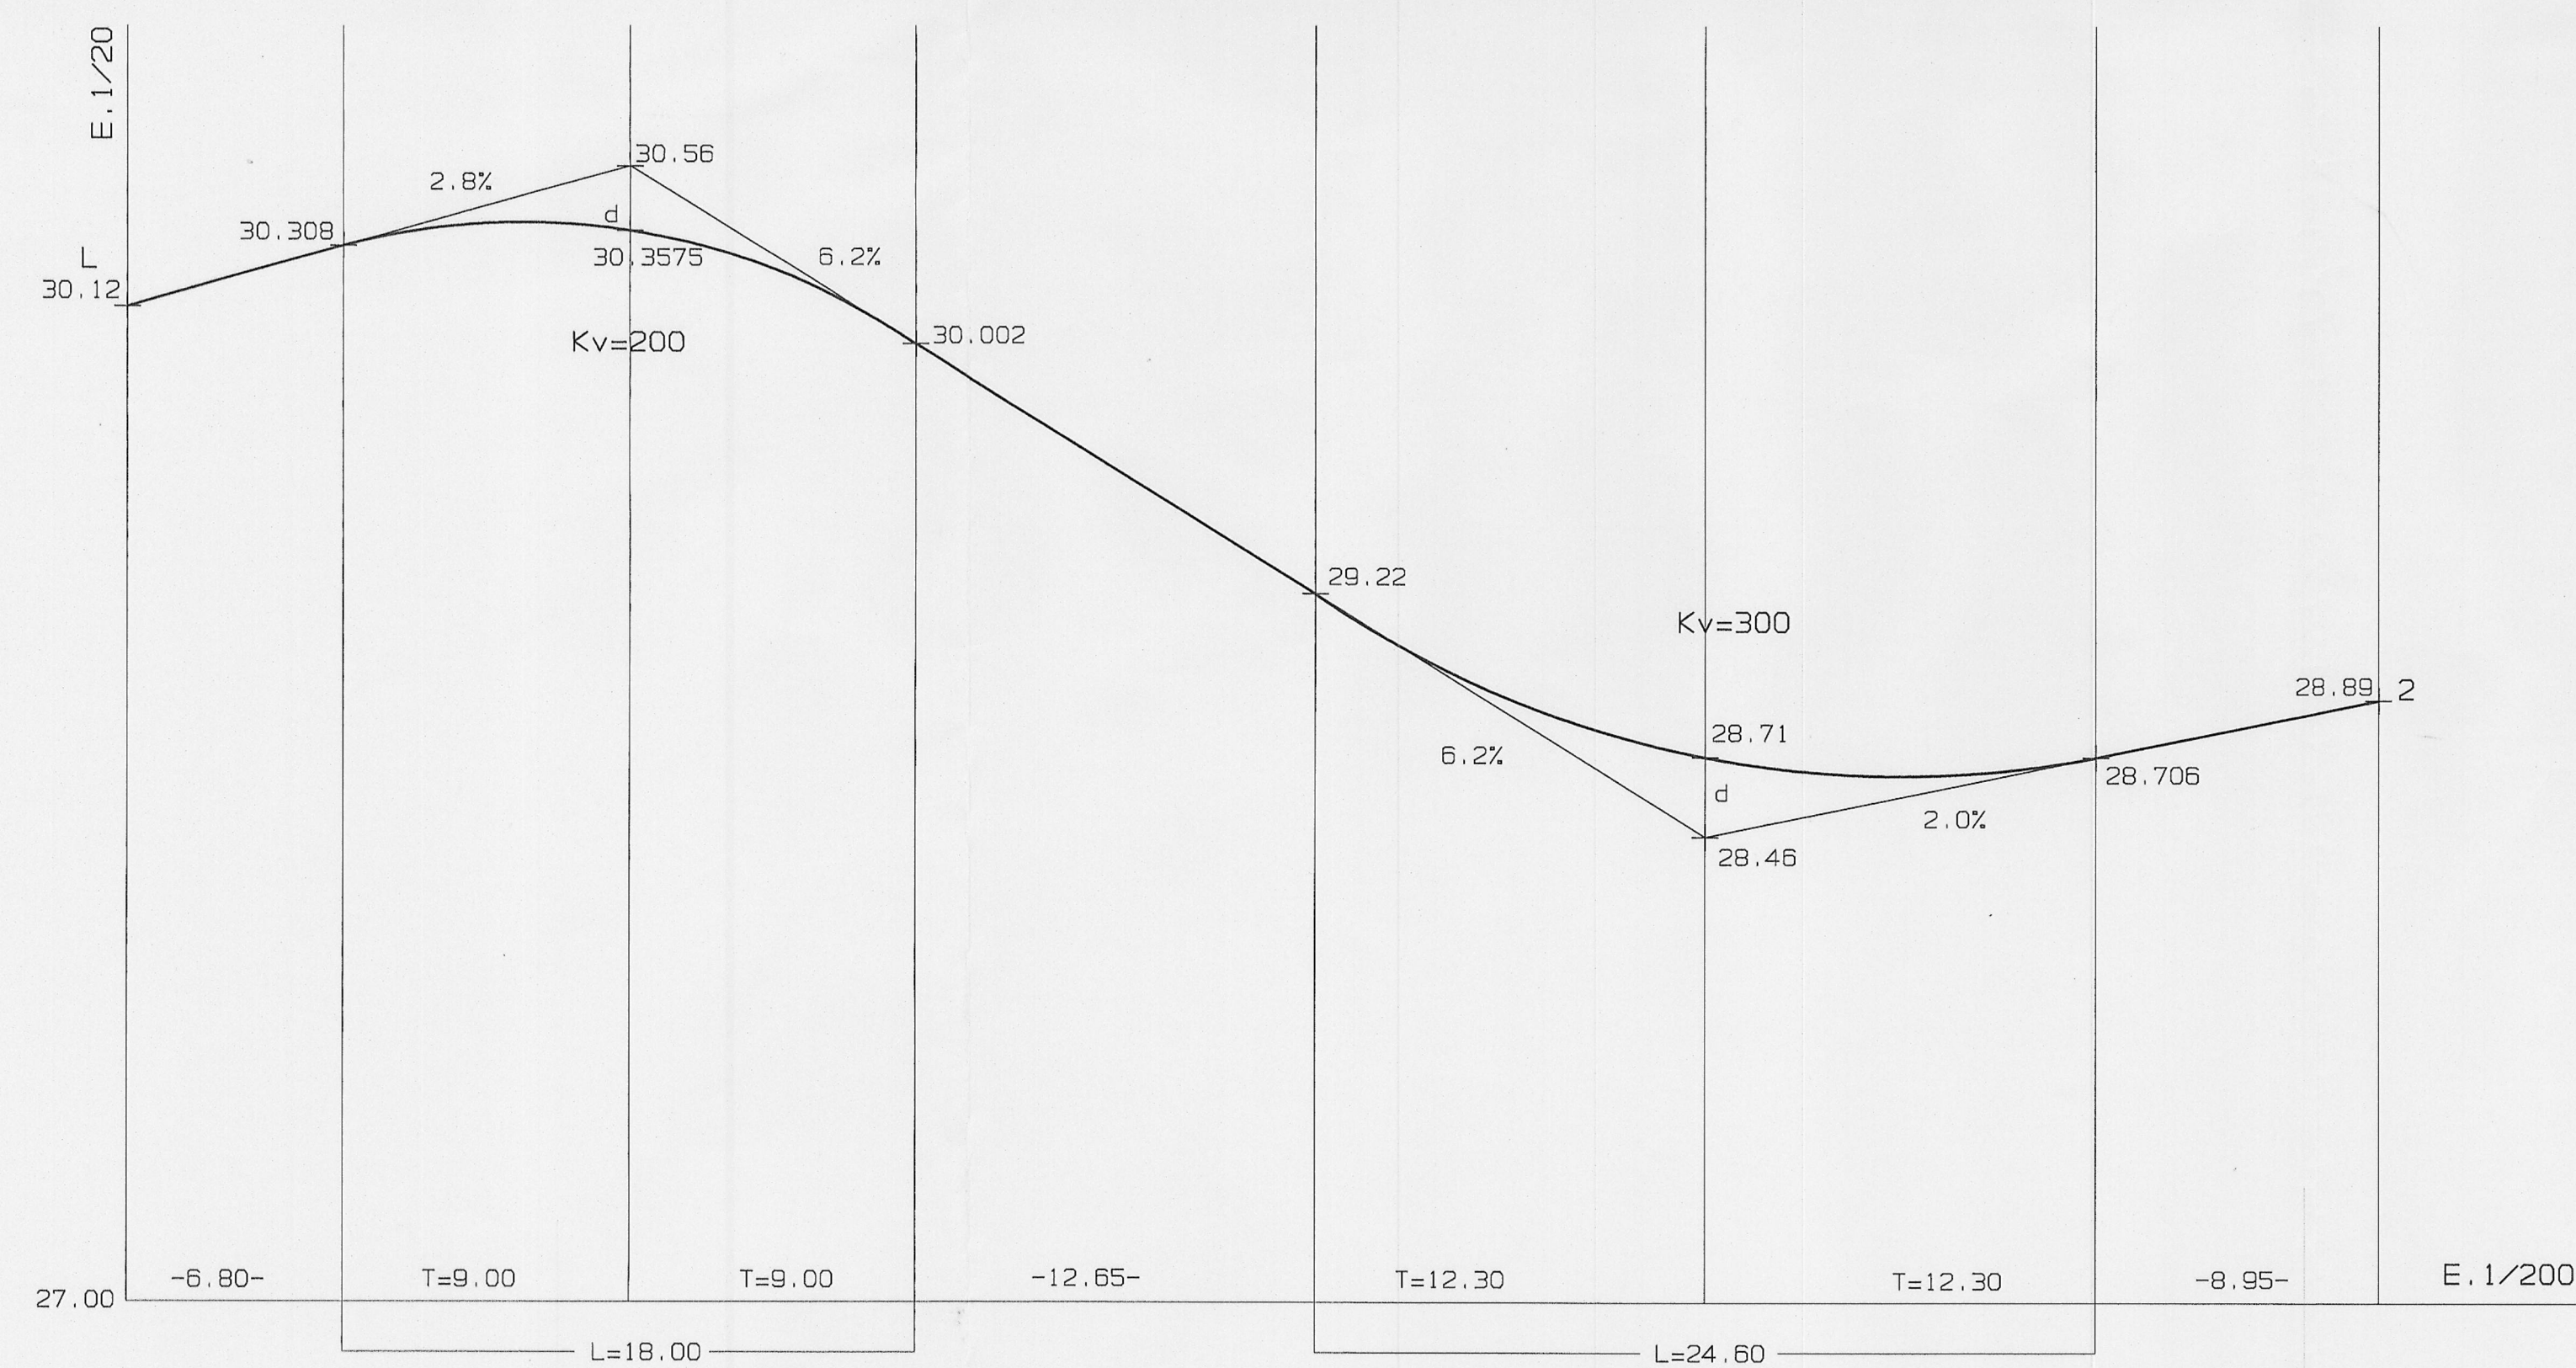

PERFIL LONGITUDINAL L-L




ACUERDO VERTICAL CONVEXO:

$$\begin{aligned}
 i_e &= +0.028 & i_s &= -0.062 & O &= -0.090 \\
 K_v &= 200 \\
 T &= \frac{200 \times 0.090}{2} = 9.00 \\
 d &= \frac{200 \times (0.090)^2}{8} = 0.2025
 \end{aligned}$$

ACUERDO VERTICAL CONCAVO:

$$\begin{aligned}
 i_e &= -0.062 & i_s &= +0.02 & O &= +0.082 \\
 K_v &= 300 \\
 T &= \frac{300 \times 0.082}{2} = 12.30 \\
 d &= \frac{300 \times (0.082)^2}{8} = 0.2521
 \end{aligned}$$

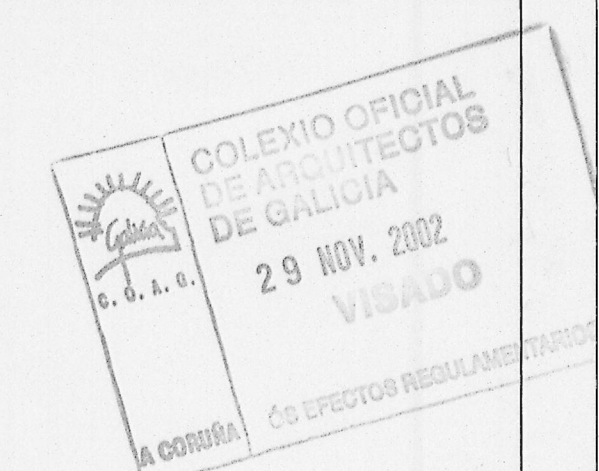

Aprobado definitivamente por el Pleno Municipal en sesión de 29 NOV. 2002

Certifico:

El Secretario,

?

ACUERDOS VERTICALES L-L

promotor	CONSOLIDADA DE PROMOTORES, SA.		disco
emplazamiento	AVENIDA DE MONELOS. E I R I S.		piezo
ESTUDIO DE DETALLE			fecha
DOCUMENTO PARA APROBACION DEFINITIVA			MAYO. 02
POLIGONO H. 11.03			codigo
AVENIDA DE MONELOS II			05/0
plano	plano	escala	
0.6	PERFIL LONGITUDINAL Y ACUERDOS VERTICALES VIAL L-L	1/100	corrige a
arquitecto	FCO. JAVIER CORREDOIRA ISASI colegiado 1043		
EIRIS DE ARRIBA 25.BAJO. LA CORUNA.TLF.:981.13.40.1			