




SITUACION

|                                                                                   |      |    |      |
|-----------------------------------------------------------------------------------|------|----|------|
| PLAN ESPECIAL DE PROTECCION Y REFORMA INTERIOR<br>DE LA CIUDAD VIEJA Y PESCADERIA |      |    |      |
| PLANO DE ORDENACION                                                               |      |    |      |
| ESCALA 1/2000                                                                     | HOJA | H5 | DE 8 |

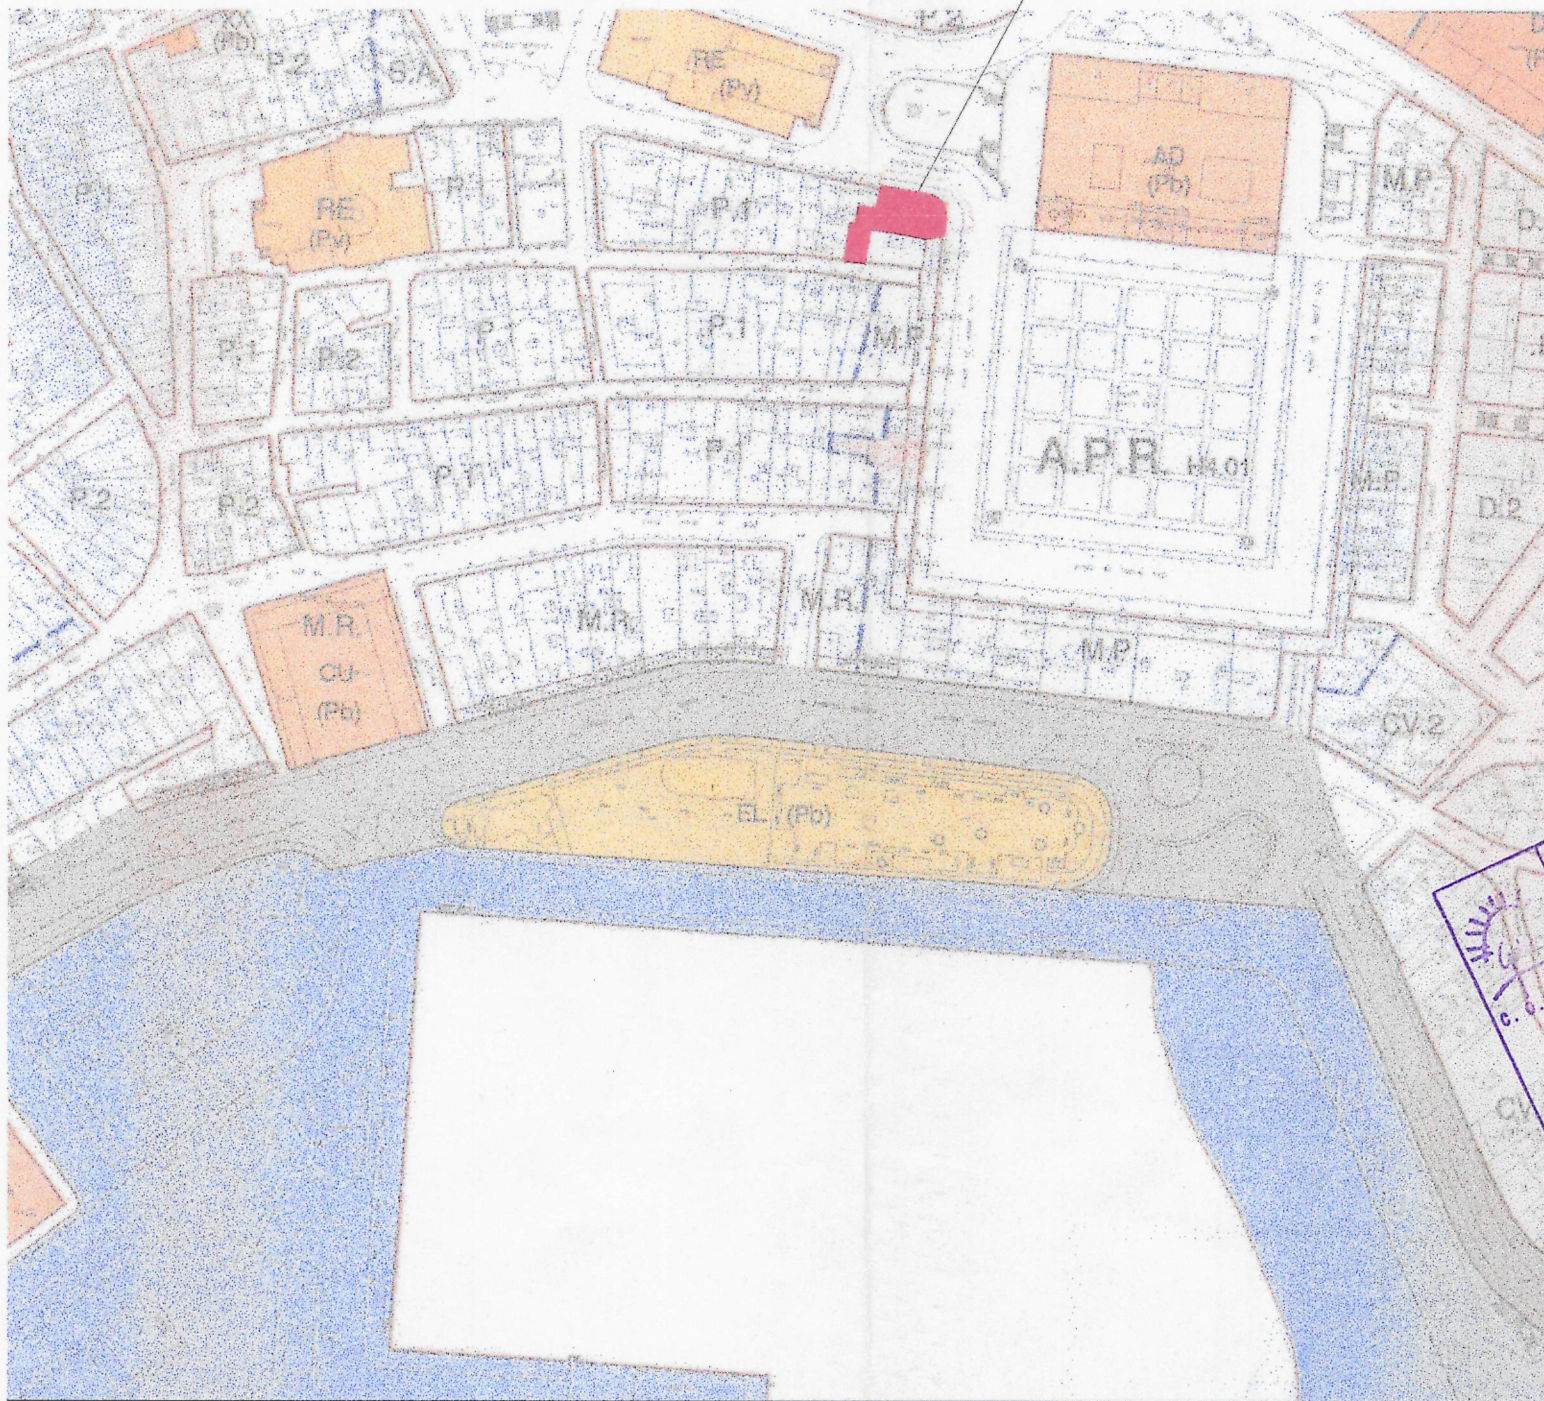

Aprobado definitivamente  
por el Pleno Municipal, en  
sesión de .....1-0-MAR-2003  
Certifico:  
El Secretario, *PD.*

ESTUDIO de DETALLE

ORDENACION de VOLUMENES y ESTABLECIMIENTO de ALINEACIONES



SITUACION Plaza de María Pita y C/ San Agustín. Ayto. de La Coruña.  
PROPIEDAD NOSTRUS INICIATIVAS FAMILIARES S.L.  
JOSE RAMON DIAZ BARBEITO  
ARQUITECTO

\*EL PRESENTE DOCUMENTO ES COPIA DE SU ORIGINAL. JOSÉ RAMÓN DÍAZ BARBEITO. SU UTILIZACIÓN TOTAL O PARCIAL, ASÍ COMO CUALQUIER REPRODUCCIÓN O CESIÓN A TERCEROS, REQUERIRÁ LA PREVIJA AUTORIZACIÓN EXPRESA DE SU AUTOR QUEDANDO EN TODO CASO PROHIBIDA CUALQUIER MODIFICACIÓN UNILATERAL DEL MISMO.\*

|       |                 |        |          |        |       |
|-------|-----------------|--------|----------|--------|-------|
| FECHA | NOVIEMBRE 2.002 | ESCALA | E 1/2000 | NUMERO | ED-01 |
| EXPT  | 455 / 01        |        |          |        |       |

|       |           |     |  |     |        |
|-------|-----------|-----|--|-----|--------|
| PLANO | SITUACION |     |  |     |        |
| VAR   |           | MOD |  | DIB | CARLOS |
| CAD   | ED-01.DWG |     |  |     |        |