



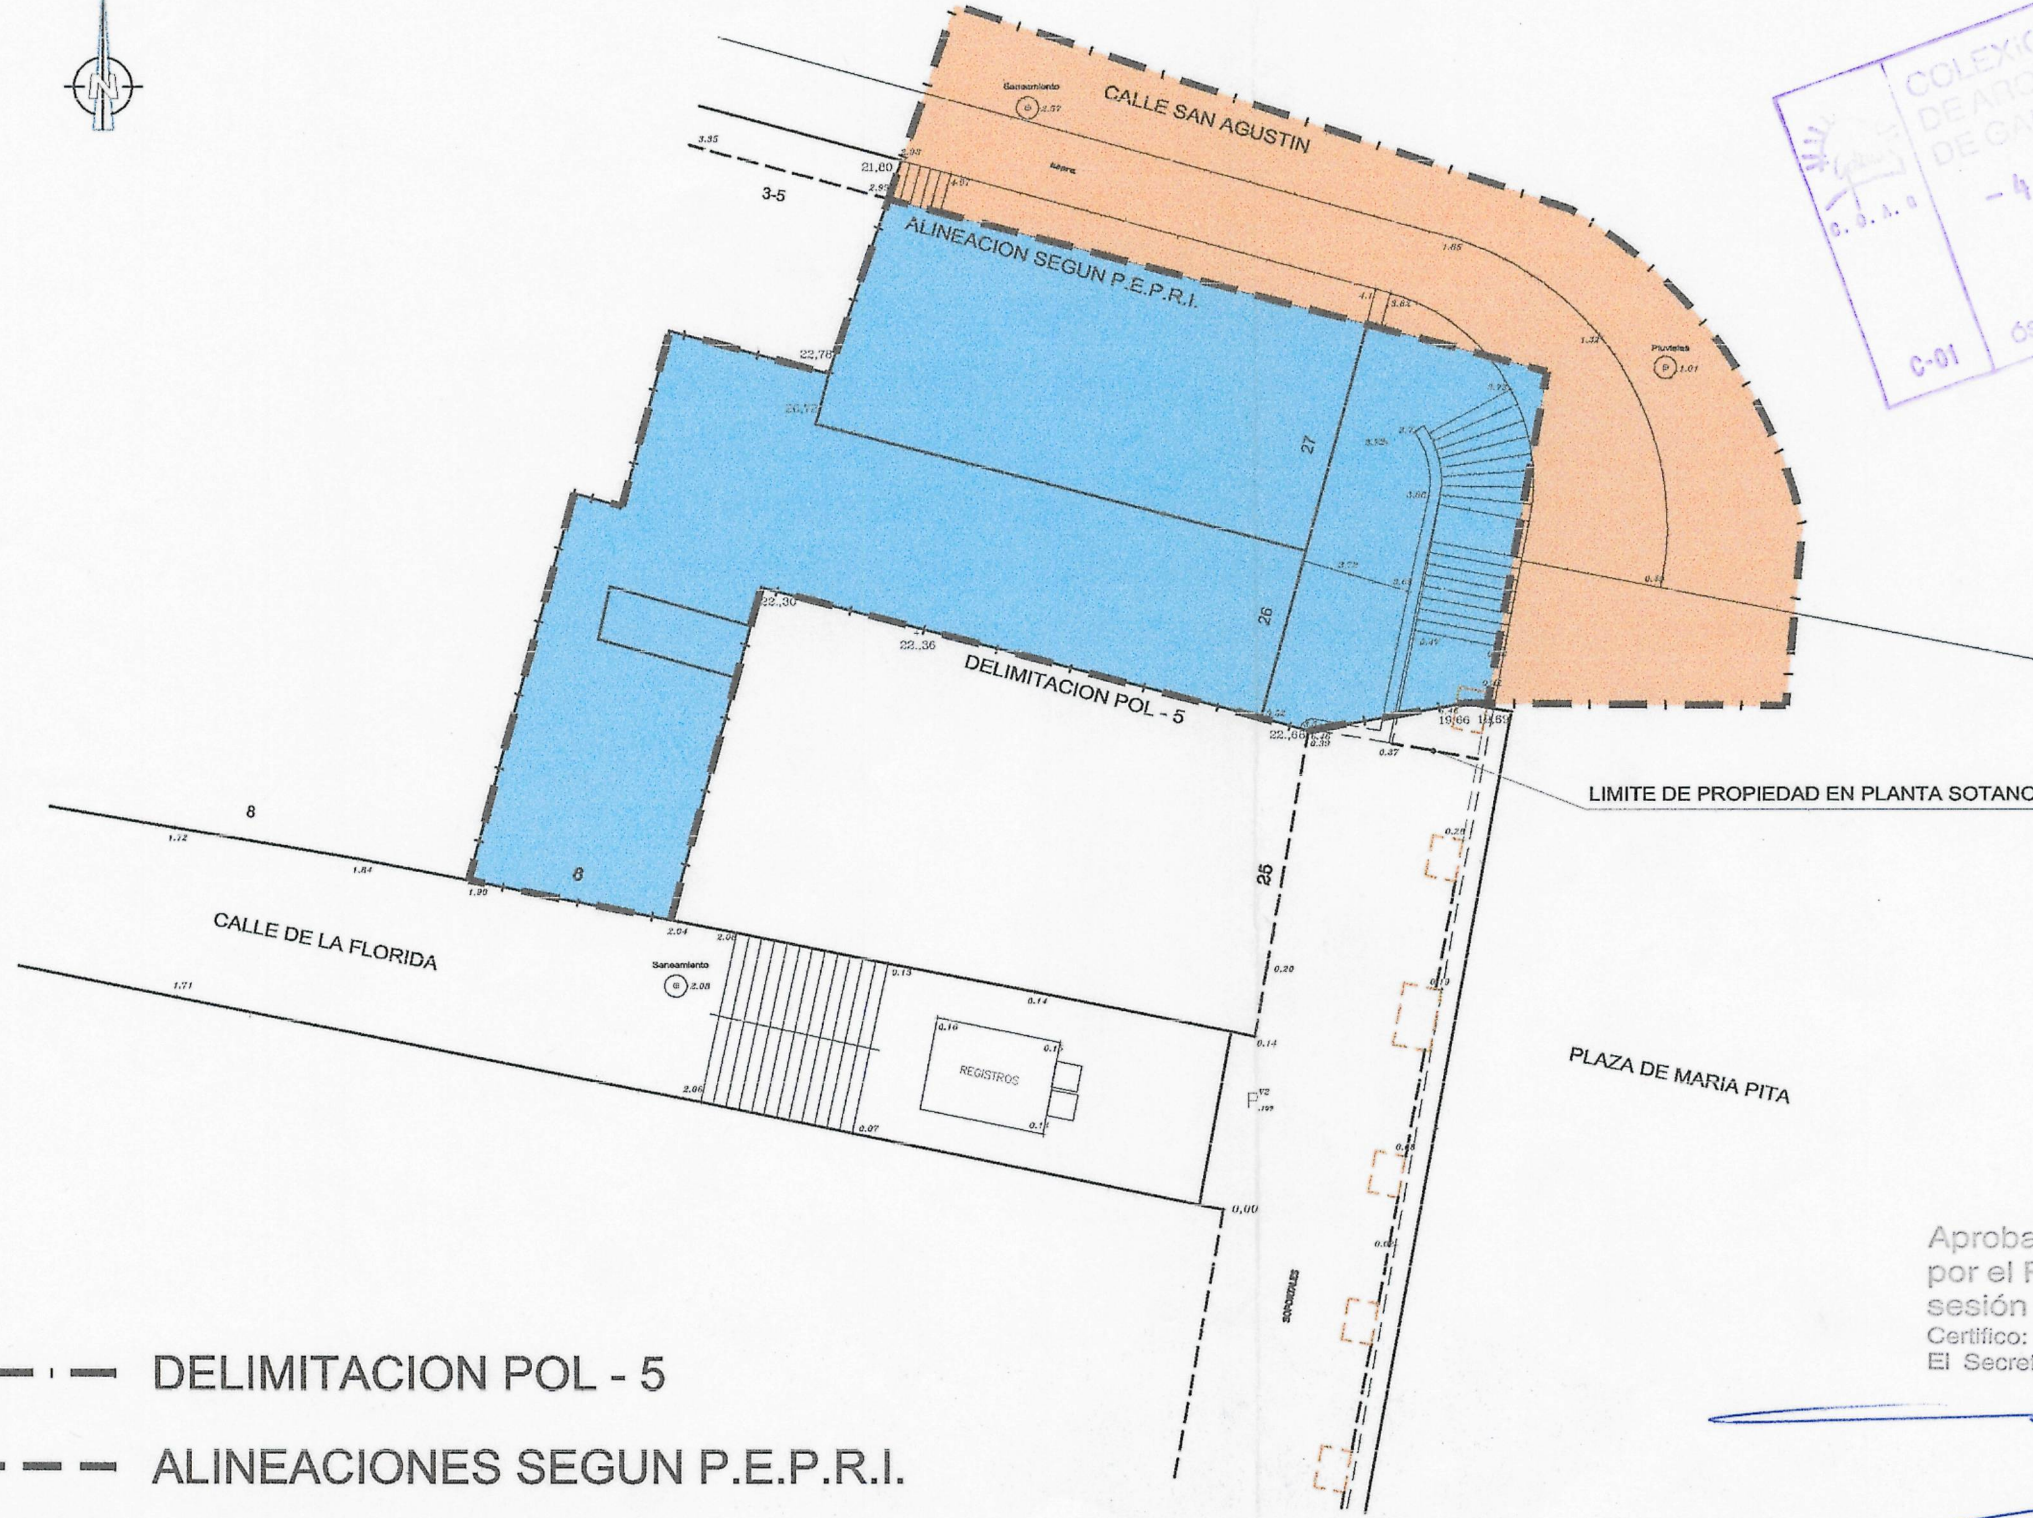

- DELIMITACION POL - 5
- ALINEACIONES SEGUN P.E.P.R.I.
-  SUPERFICIE EDIFICABLE: 276,00 m²
-  SUPERFICIE VIARIO EXISTENTE: 162,00 m²

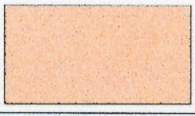

Aprobado definitivamente
por el Pleno Municipal, en
sesión de1-0-MAR-2003
Certifico:
El Secretario.

ESTUDIO de DETALLE

ORDENACION de VOLUMENES y ESTABLECIMIENTO de ALINEACIONES

FECHA	NOVIEMBRE 2.002	ESCALA	E 1/200	NUMERO	ED-04
EXYTE	455 / 01				

PLANO	ALINEACIONES
VAR	MOD
CAD	ED-04.DWG
	DIB CARLOS

SITUACION	Plaza de María Pita y C/ San Agustín. Ayto. de La Coruña.
PROPIEDAD	NOSTRUS INICIATIVAS FAMILIARES S.L.
ARQUITECTO	JOSE RAMON DIAZ BARBEITO


ARQUITECTOS
AVDA. DE ARTECHO, 19
E-mail: d&a@arquitectos.com
15004 LA CORUÑA

* EL PRESENTE DOCUMENTO ES COPIA DE SU ORIGINAL DEL QUE ES AUTOR EL ARQUITECTO JOSE RAMON DIAZ BARBEITO. SU UTILIZACION TOTAL O PARCIAL, ASÍ COMO CUALQUIER REPRODUCCION O CESION A TERCEROS, REQUERIRÁ LA PREVIA AUTORIZACION EXPRESA DE SU AUTOR QUEDANDO EN TODO CASO PROHIBIDA CUALQUIER MODIFICACION UNILATERAL DEL MISMO. *